




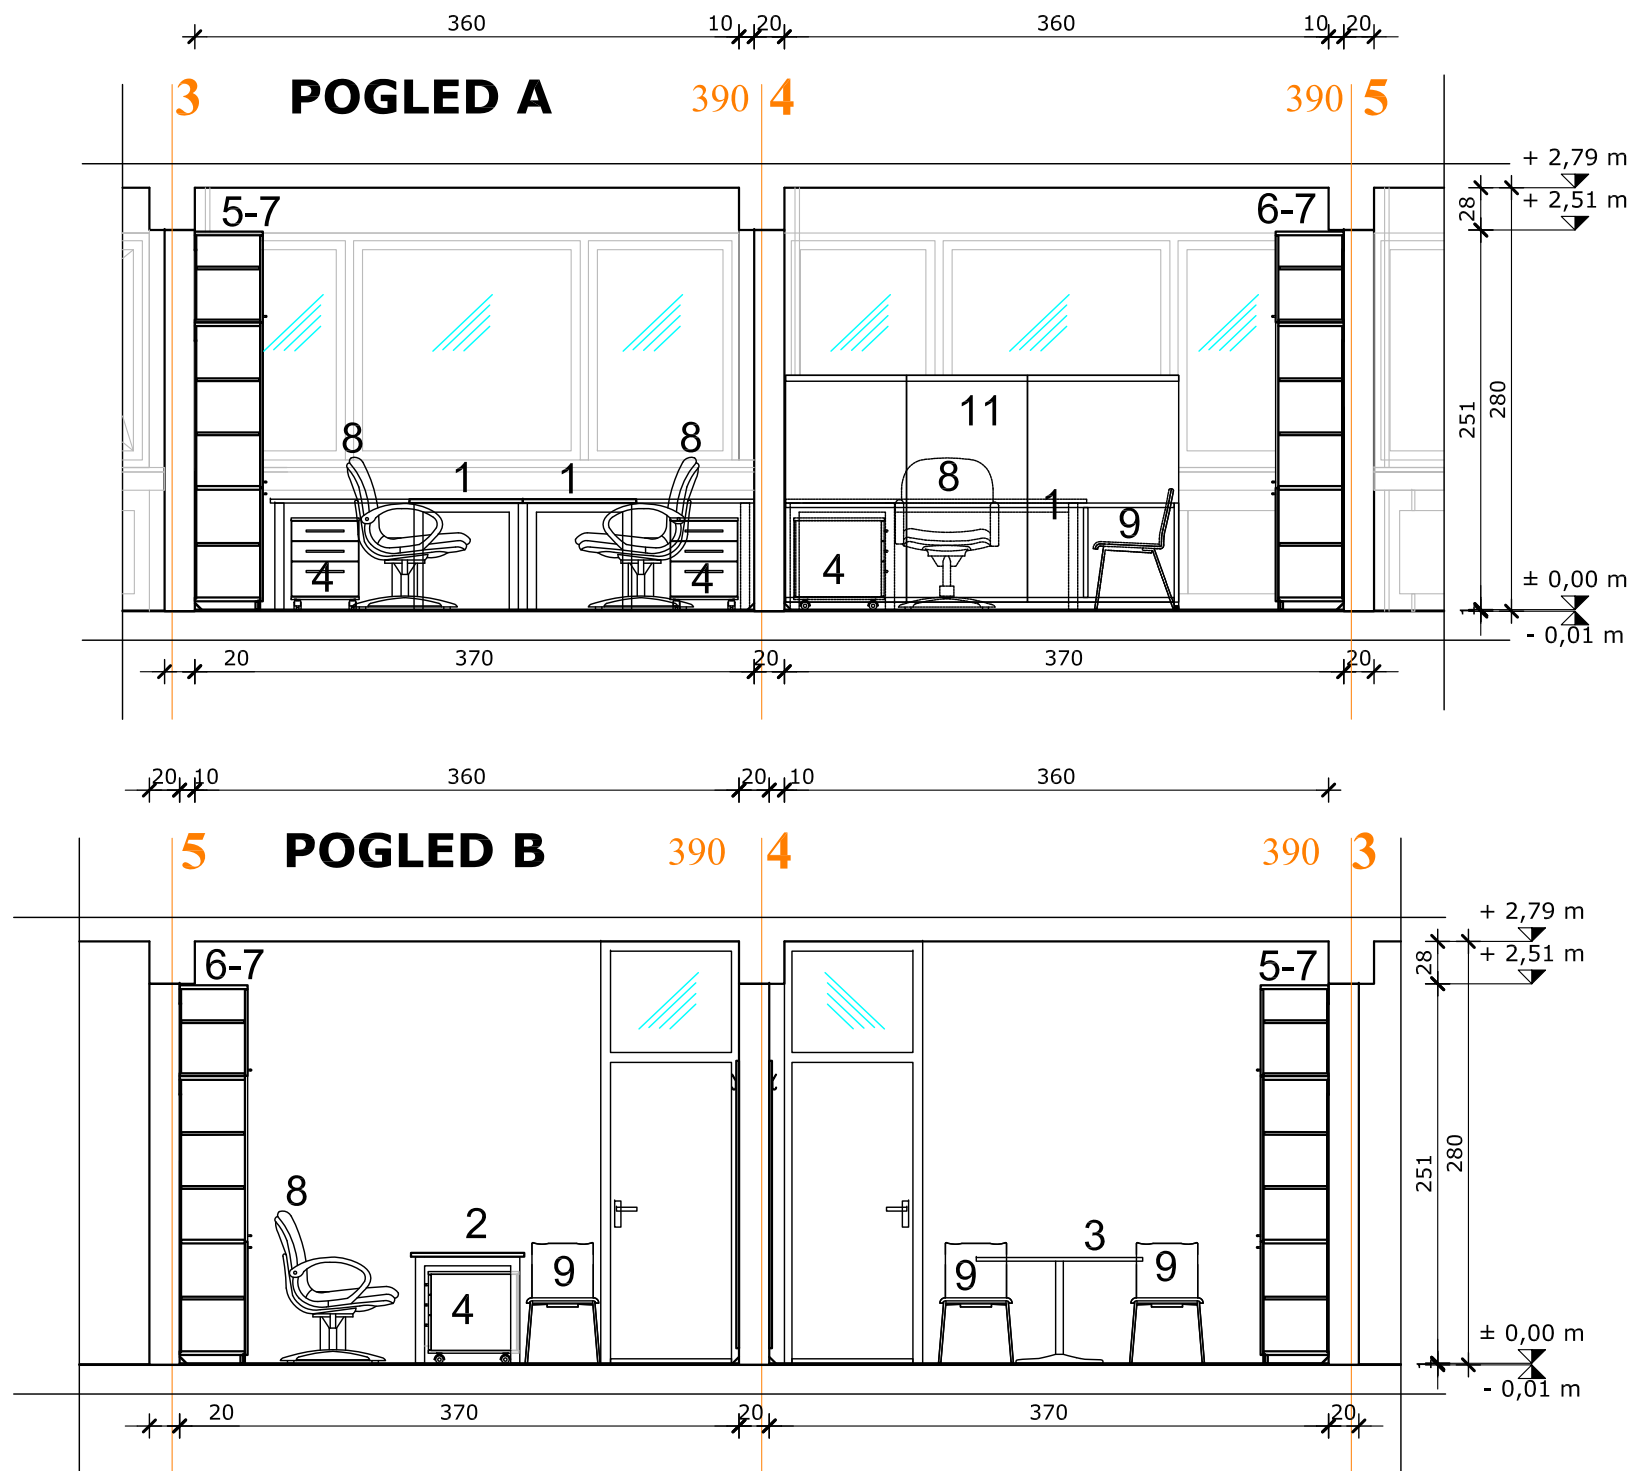

**Službu za pravnu pomoć
FLA LIVNO**

**NAMJEŠTAJ - POGLED A I B
MJ 1:50**

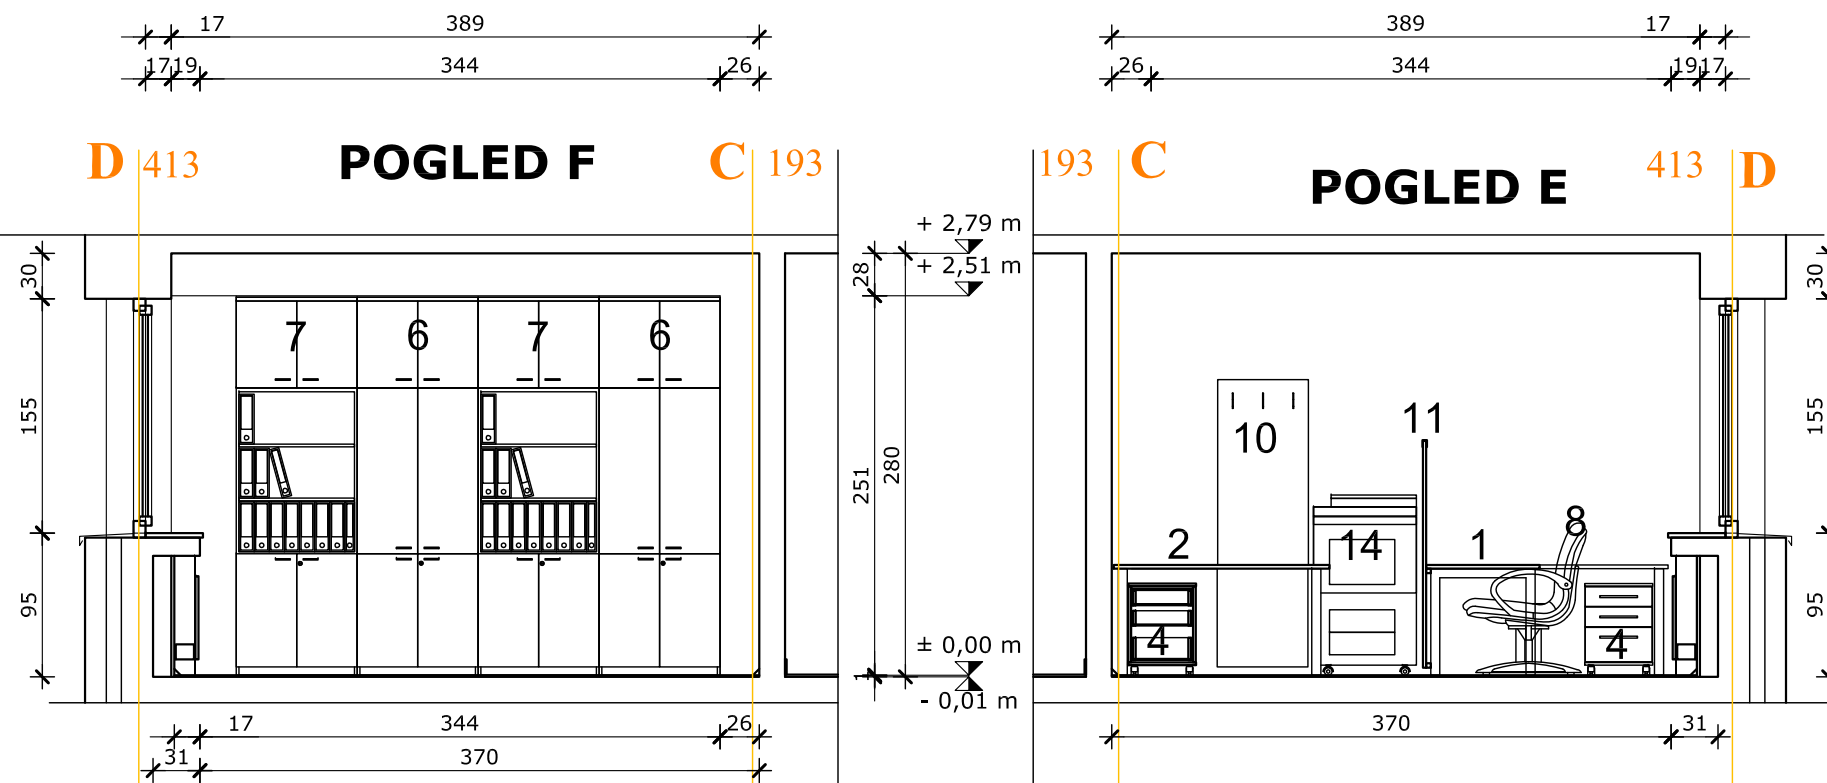


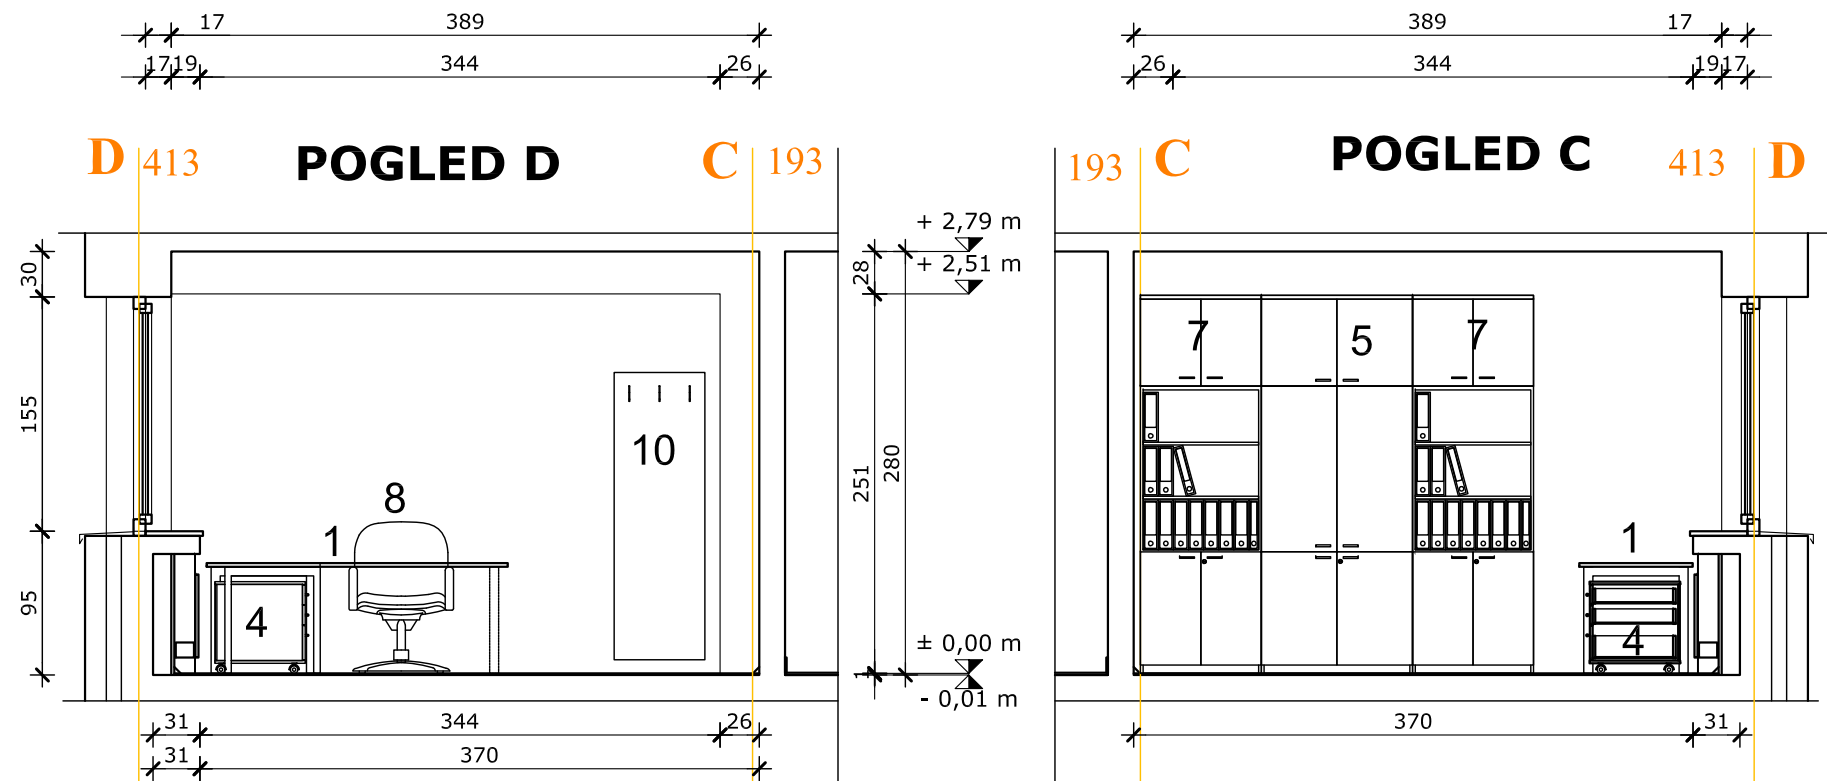

**Službu za pravnu pomoć
FLA LIVNO**


**NAMJEŠTAJ - POGLED D, C, F, E
MJ 1:50**



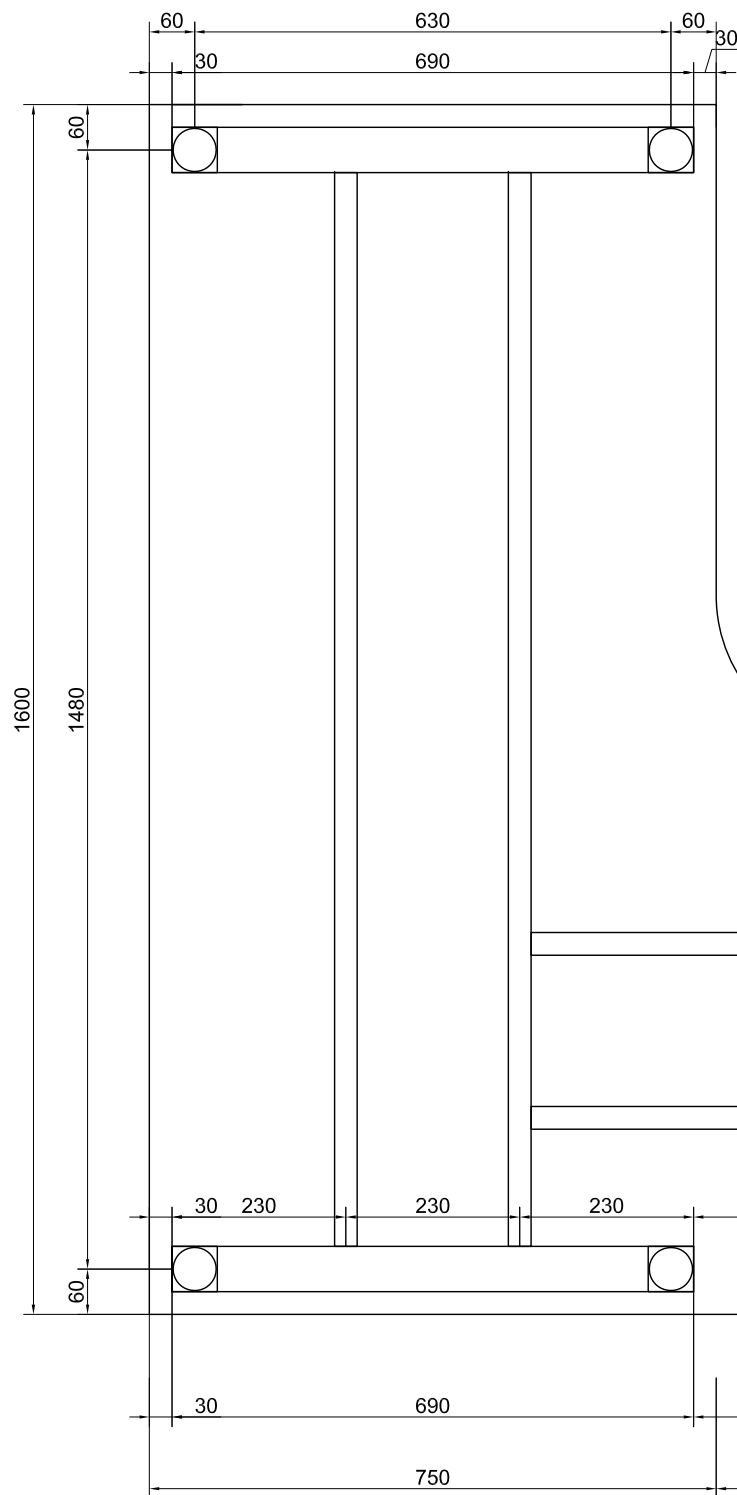

POZICIJA 1 - RADNI STO "L" OBLIKA 200x75-160x75/73 cm

- Radna površina stola izrađuje se od iverice 25mm, ABS kant 2mm, u boji po izboru projektanta
- Nogare stola su metalne kvadratnog poprečnog prijesjeka i sa bocne strane obrazuju ram obrnutog "U" oblika i završno su bojene bijelim lakom na vodenoj bazi u tri nanosa, dok su završetci polirani inoxni.
- Nogare posjeduju nivelirajuće PVC stope
- Radna površina je pričvršćena preko odgovarajućeg sistema metalnih veza za nogare i dijelova koji garantuju stabilnost stola i sprečavaju uhib radne površine
- Predvidjeti da će stolovi imati 1 ili više rupa za prolaz instalacije - kablova koju je potrebno na licu mjesta bušiti. Potreba za ovim otvorom će se usaglasiti sa korisnikom.U izbušene rupe ugrađuje se prsten Ø6 cm sa mogućnošću otvaranja/zatvaranja istog i u boji koja odgovara boji radne površine
- Sve pozicije vidljivih vijaka zaštititi odgovarajućim pokrivnim kagicama za vijke

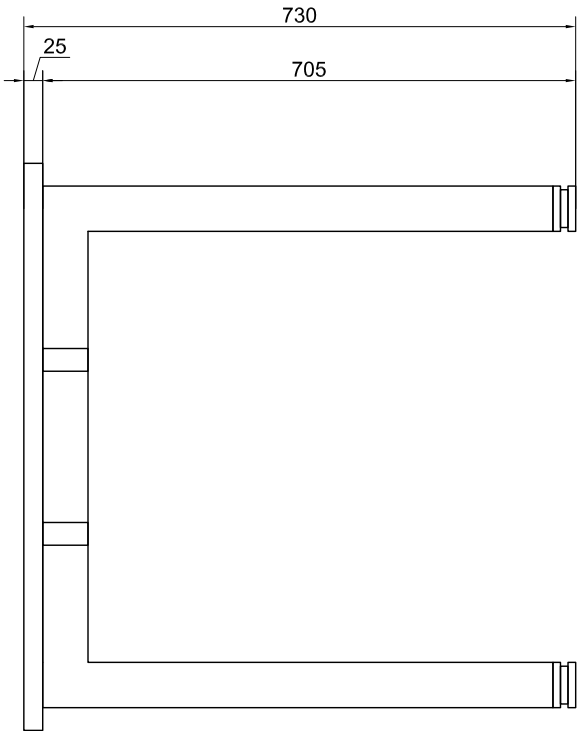


Službu za pravnu pomoć FLA LIVNO

NAMJEŠTAJ

POZICIJA 1 ... KOM 3
RADNI STO "L" OBLIKA 200x75 - 160x75/73 cm
MJ 1:10



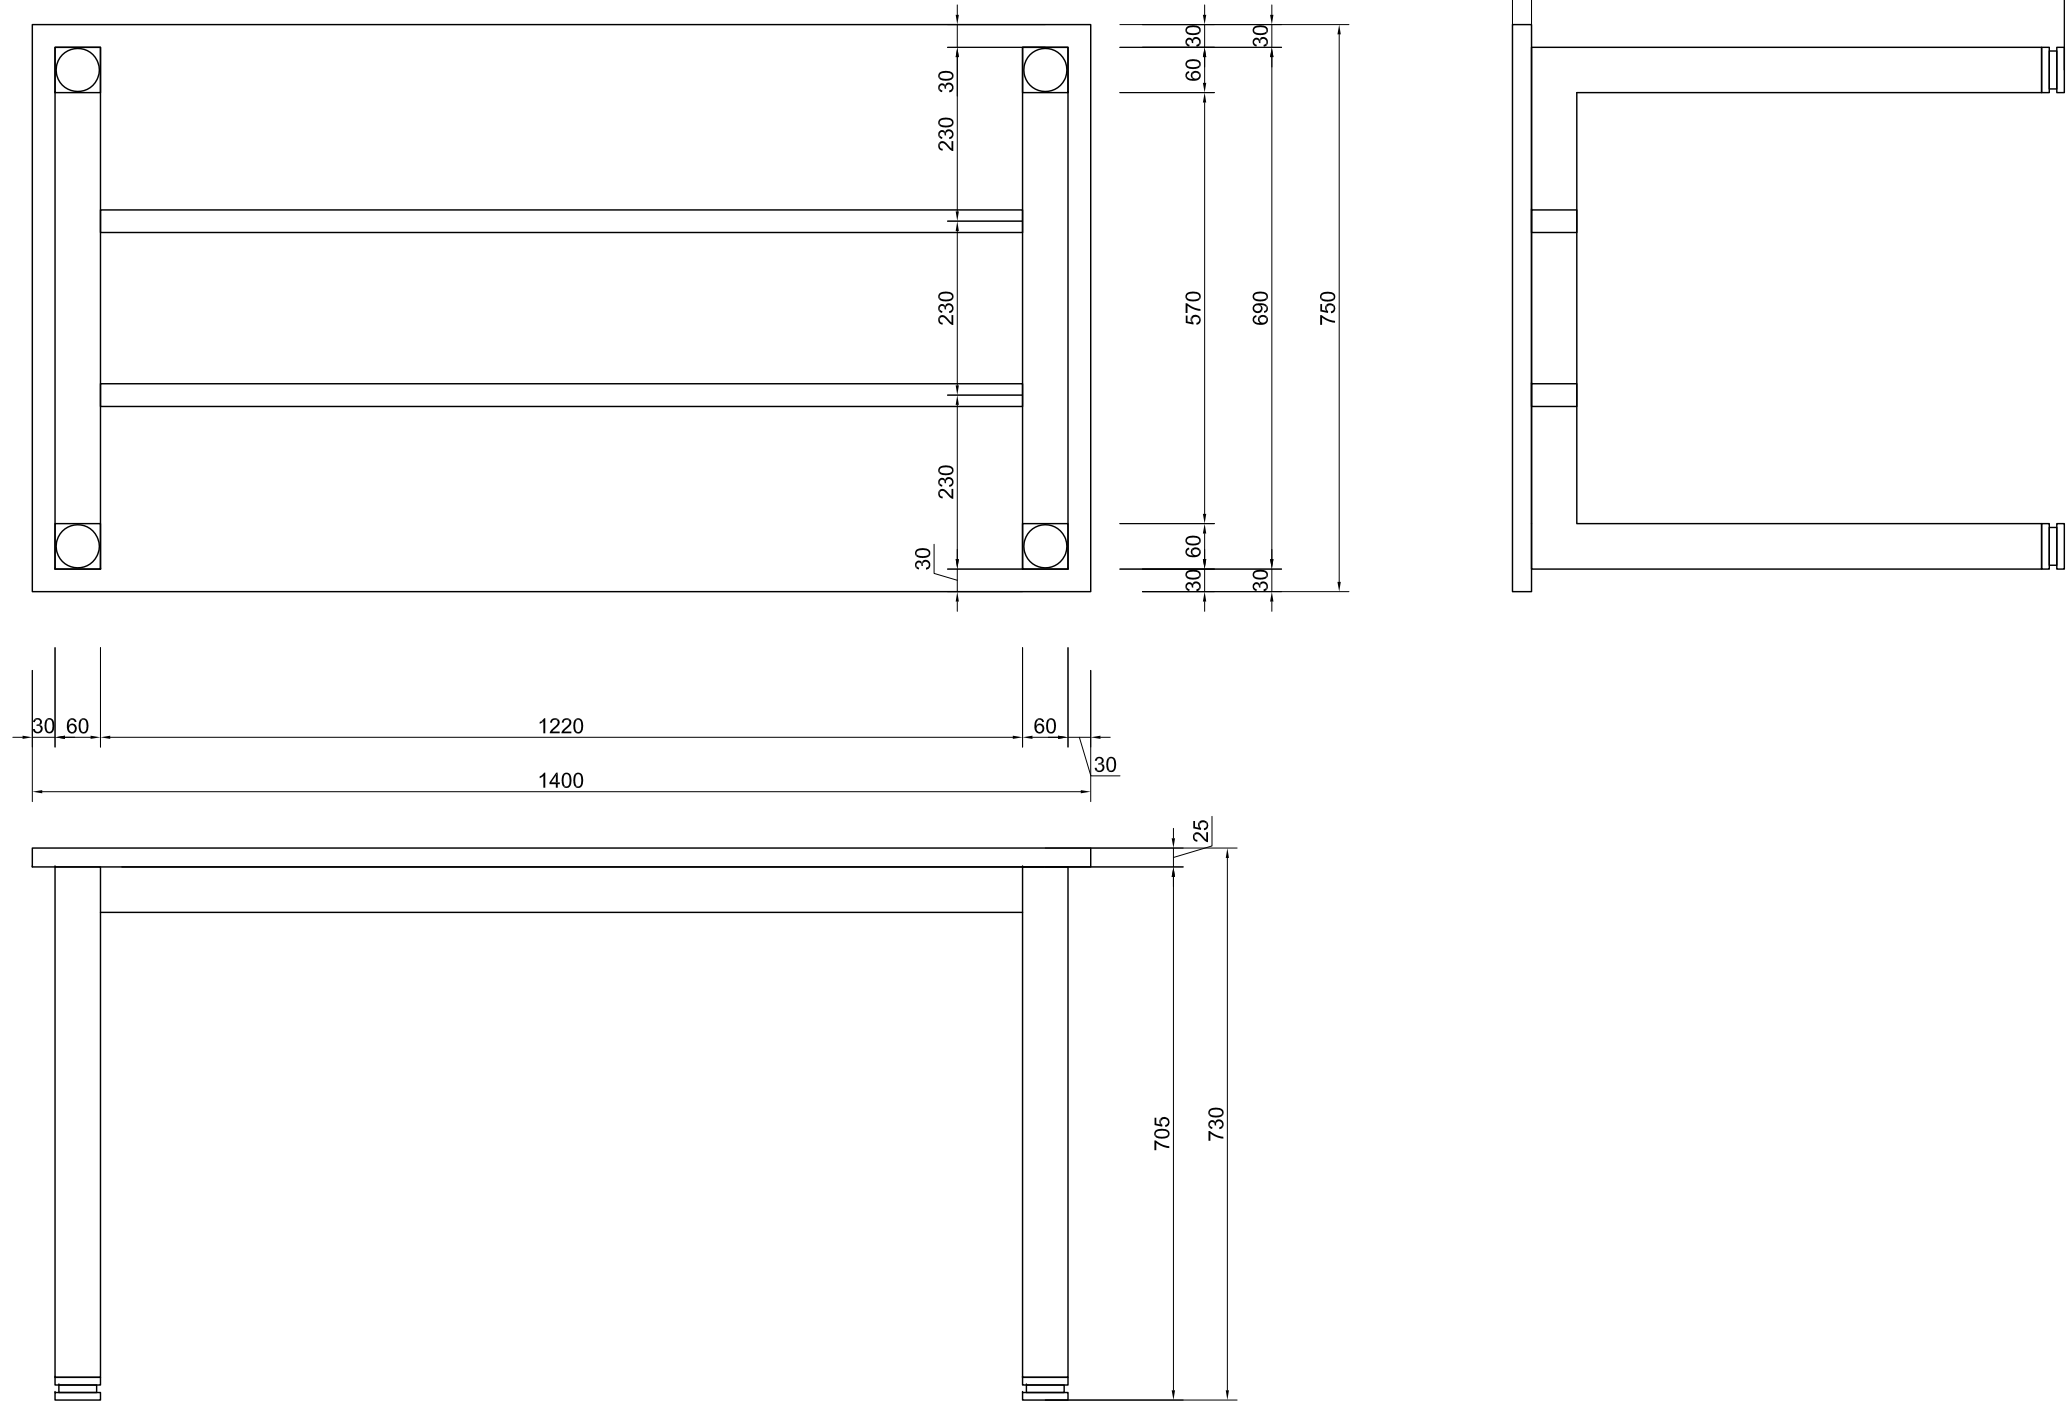

POZICIJA 2 - RADNI STO 140x75/73 cm

- Radna površina stola izrađuje se od iverice 25mm, ABS kant 2mm, u boji po izboru projektanta
- Nogare stola su metalne kvadratnog poprečnog prijesjeka i sa bocne strane obrazuju ram obrnutog "U" oblika i završno su bojene bijelim lakom na vodenoj bazi u tri nanosa, dok su završetci polirani inoxni.
- Nogare posjeduju nivelirajuće PVC stope
- Radna površina je pričvršćena preko odgovarajućeg sistema metalnih veza za nogare i dijelova koji garantuju stabilnost stola i sprečavaju ugib radne površine
- Predvidjeti da će stolovi imati 1 ili više rupa za prolaz instalacije - kablova koju je potrebno na licu mjesta bušiti. Potreba za ovim otvorom će se usaglasiti sa korisnikom.U izbušene rupe ugrađuje se prsten Ø6 cm sa mogućnošću otvaranja/zatvaranja istog i u boji koja odgovara boji radne površine
- Sve pozicije vidljivih vijaka zaštititi odgovarajućim pokrivnim kapicama za vijke


Službu za pravnu pomoć FLA LIVNO

NAMJEŠTAJ

POZICIJA 2 --- KOM 1
RADNI STO DIM 140x75x73 cm
MJ 1:10

FLA Agency Livno
Projekat :
Access to Justice: Supporting the
Rule of Law and Transitional
Justice
United Nations Development
Programme BIH



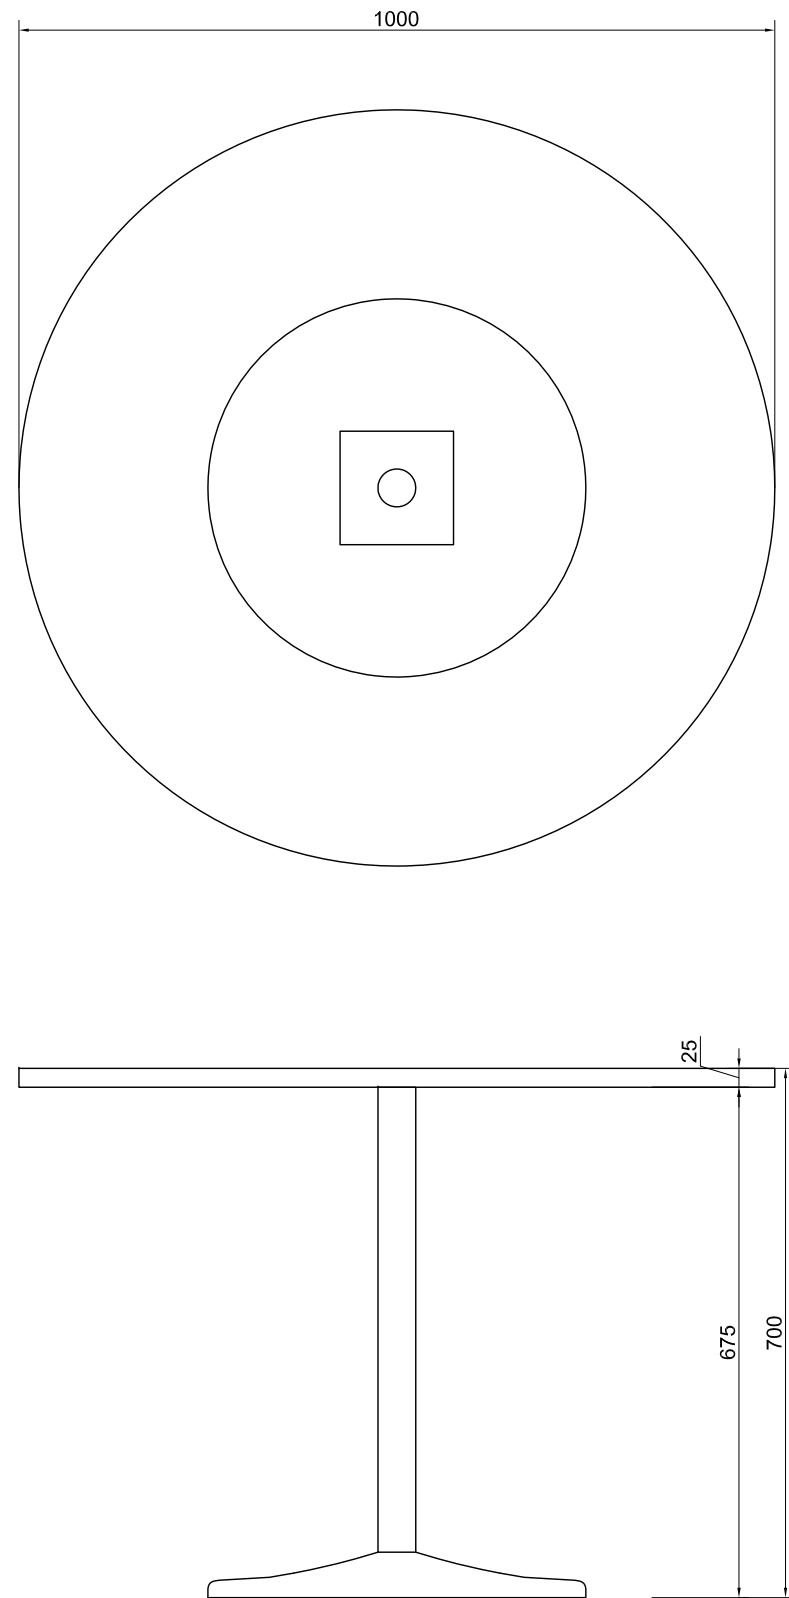

POZICIJA 3 - STO ZA SASTANKE Ø100/75 cm




- radna površina stola izrađuje se od iverice 25mm, ABS kant 2mm, u boji po izboru projektanta
- Noga stola je metalne Ø60 mm koji se pričvršćuju za površinu stola preko kvadratne sistemske **metalne** pločice, a stopa prema podu je kružnog ili kvadratnog oblika dimnezija koja zavisi od stabilnosti radne površine.
- Obezbjediti stabilnost stola i sprečavaju ugib radne površine
- Sve pozicije vidljivih vijaka zaštititi odgovarajućim pokrivnim kapicama za vijke

Službu za pravnu pomoć FLA LIVNO

NAMJEŠTAJ

POZICIJA 3 ... KOM 1
STO ZA SASTANKE Ø100X73 cm
MJ 1.10



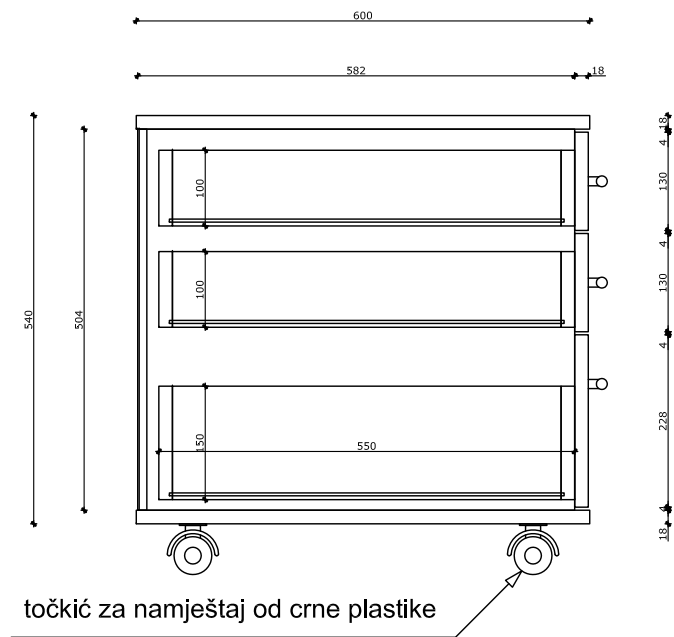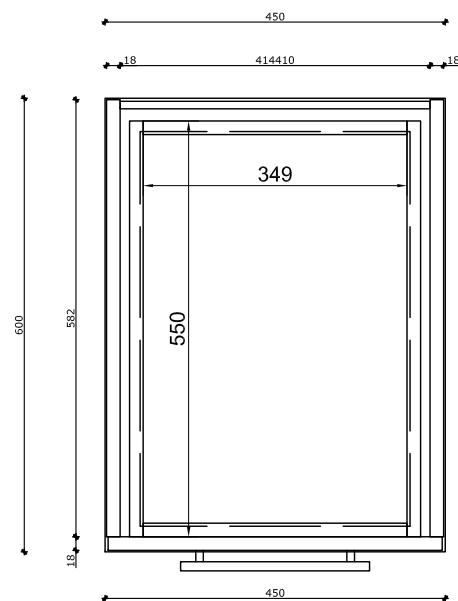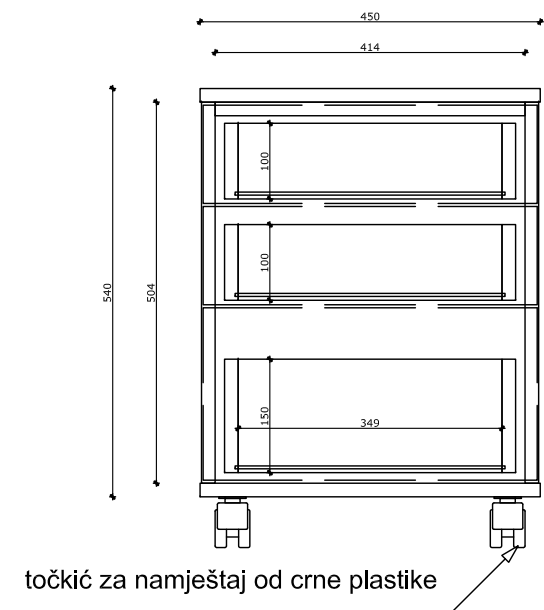

POS 04 MOBILNI LADIČAR 45x60/54 cm

- leđa ladičara rade se od iverice 10mm, a podnica ladice od lesonita 4mm, u boji po izboru projektanta
- svi ostali elementi ladičara rade se od iverice 18mm i kantuju ABS kantom 2mm, izuzetak čine bočne stranice, leđa i čelo ladice koji se kantuju običnim ABS kantom, u boji po izboru projektanta.
- Svi potrebni okovi i ručkice su visokokvalitetnei odobrene od strane projektanta. Na svaku frontu ladice pričvršćuje se odgovarajuća ručkica, a korpus ladičara se postavlja na četiri točkića za namještaj.
- u ladičar se ugrađuje centralna brava sa pripadajuća dva ključića kojom se zaključavaju/otključavaju sve tri ladice
- sve pozicije vijaka zaštiti pokrivnim kapicama za vijke




Službu za pravnu pomoć FLA LIVNO

NAMJEŠTAJ

POZICIJA 4 _ KOM 4
MOBILNI LADIČAR 45x60x54 cm
MJ 1:10

FLA Agency Livno
Projekat :
Access to Justice: Supporting the
Rule of Law and Transitional
Justice
United Nations Development
Programme BIH



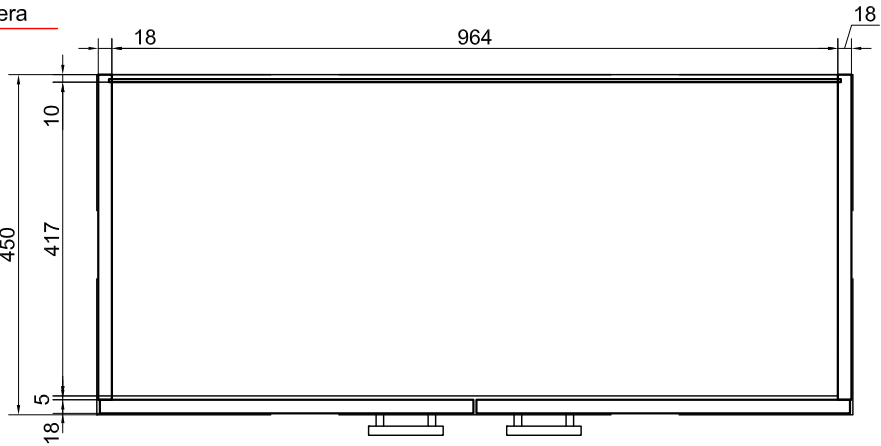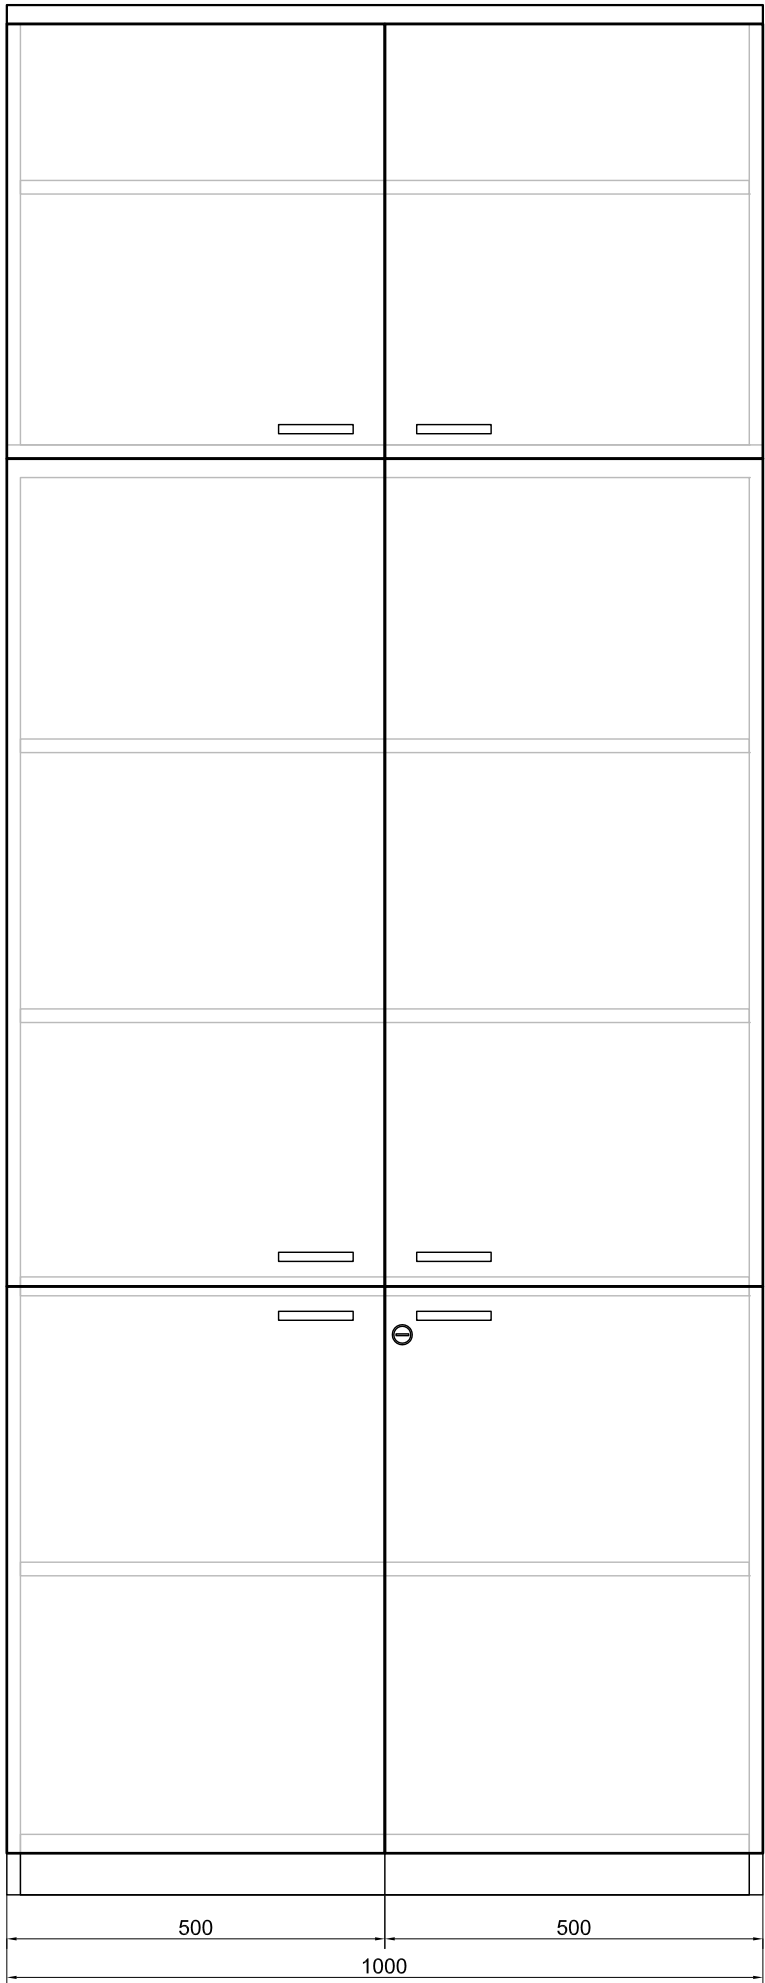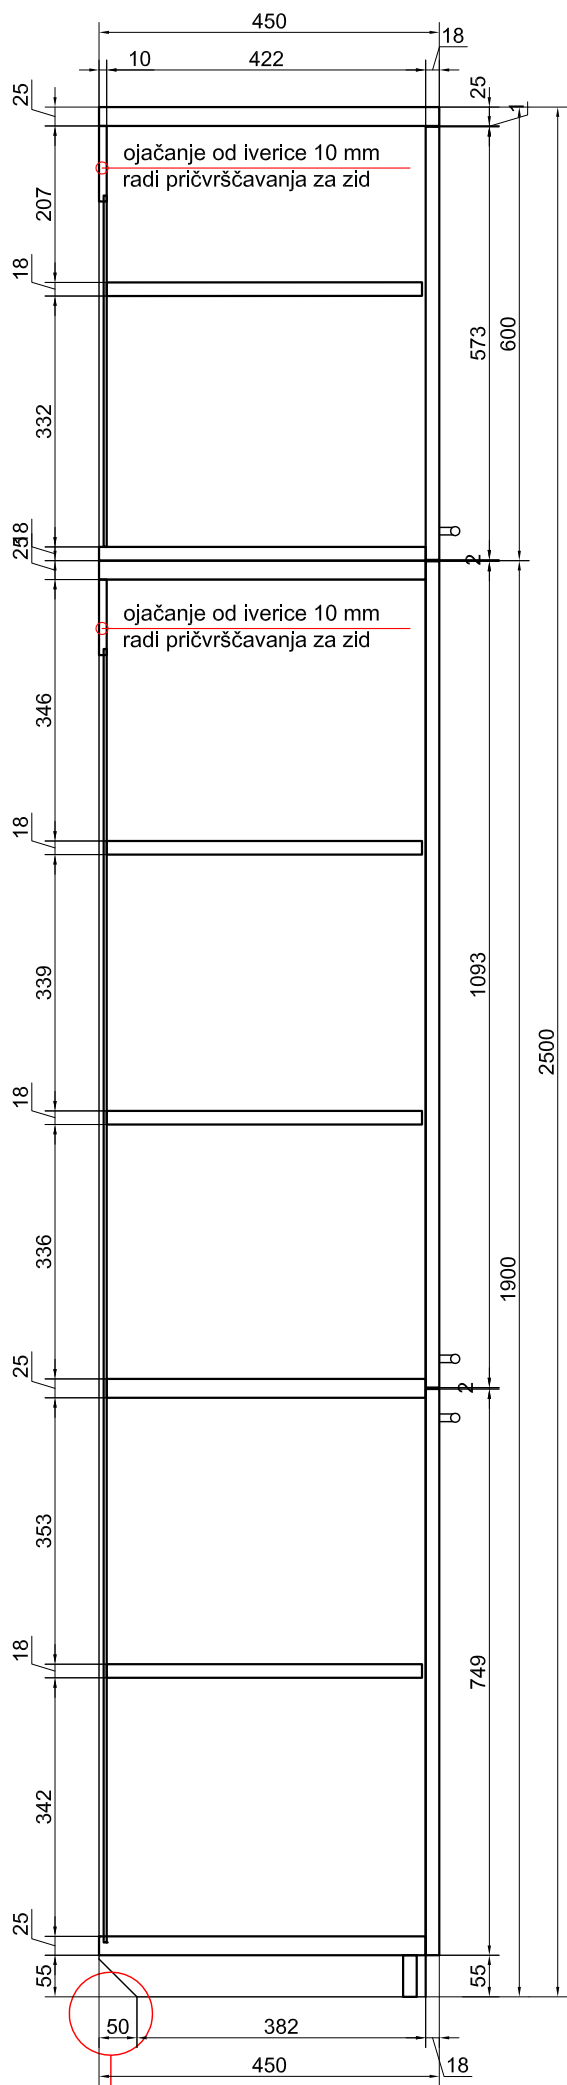

POZICIJA 5 - ORMAR ARHIVSKI SA VRATIMA 100x45x250 cm

- ormar se sastoji od dva elementa - donji element dim. 100x45x190 cm sa vratima i gornji element dim. 100x45x60 cm sa vratima;
- donji element je izrađen od oplemenjene visokokvalitetne iverice debljine 18 mm koja se kantuje ABS trakom 2 mm, sem horizontalnih polica na horiz. ivici vrata koja je debljine 24 mm kantovana ABS trakom 2 mm
- gornji element je izrađen od oplemenjene visokokvalitetne iverice debljine 18 mm koja se kantuje ABS trakom 2 mm, sem poklopne gornje stranica koja je debljine 24 mm kantovana ABS trakom 2 mm
- vrata ormara su naklopna u odnosu na donju, gornju i bočne stranice za donji element i dvodjelna su, a naklopna u odnosu na donju i bočne strane te uklopna za gornju stranicu za gornji element i izrađena su od oplemenjene visokokvalitetne iverice 18 mm
- leđa ormara od lesonita d=4mm, falcovanog u bočne, gornju i donju stranicu ormara;
- sa zadnje strane ispod gornjih ploča elementa se ugrađuje iverica 10 mm koja služi kao ukrutni element za pričvršćavanje ormara za zid
- Oplemenjena visokokvalitetna iverica je u boji po izboru projektanta
- Primjeniti odgovarajuće visokokvalitene ručkice i okovima prema težini krila - odobrenih od strane projektanta;
- horizontalne police od iverice 18 mm predvidjeti kao pomične, a police 24 mm fiksirati
- sistem veze elemenata korpusa je ekscentar vijak
- sve pozicije vijaka zaštititi pokrivnim kapicama za vijke
- visina sokla 5,5 cm
- ugraditi bravicu za zaključavanje/otključavanje na donja dvokrlna vrata
- element nivelisati u odnosu na pod i zidove i povezati sa ostalim ormarima



Službu za pravnu pomoć FLA LIVNO

NAMJEŠTAJ

POZICIJA 5 ... kom 1
ORMAR ARHIVSKI SA
VRATIMA 100x45x250 cm
MJ 1:10


FLA Agency Livno
Projekat :
Access to Justice: Supporting the
Rule of Law and Transitional
Justice
United Nations Development
Programme BIH



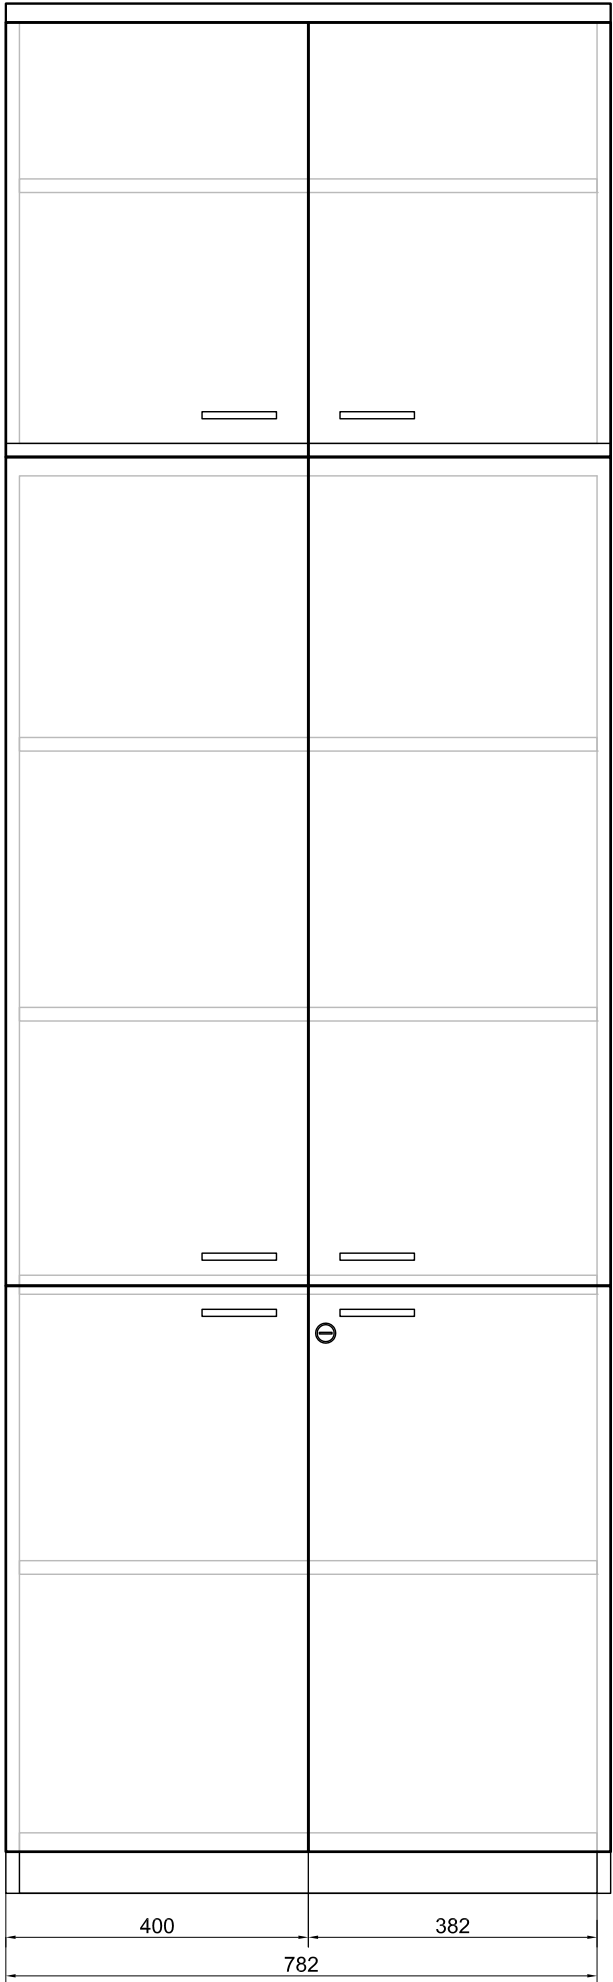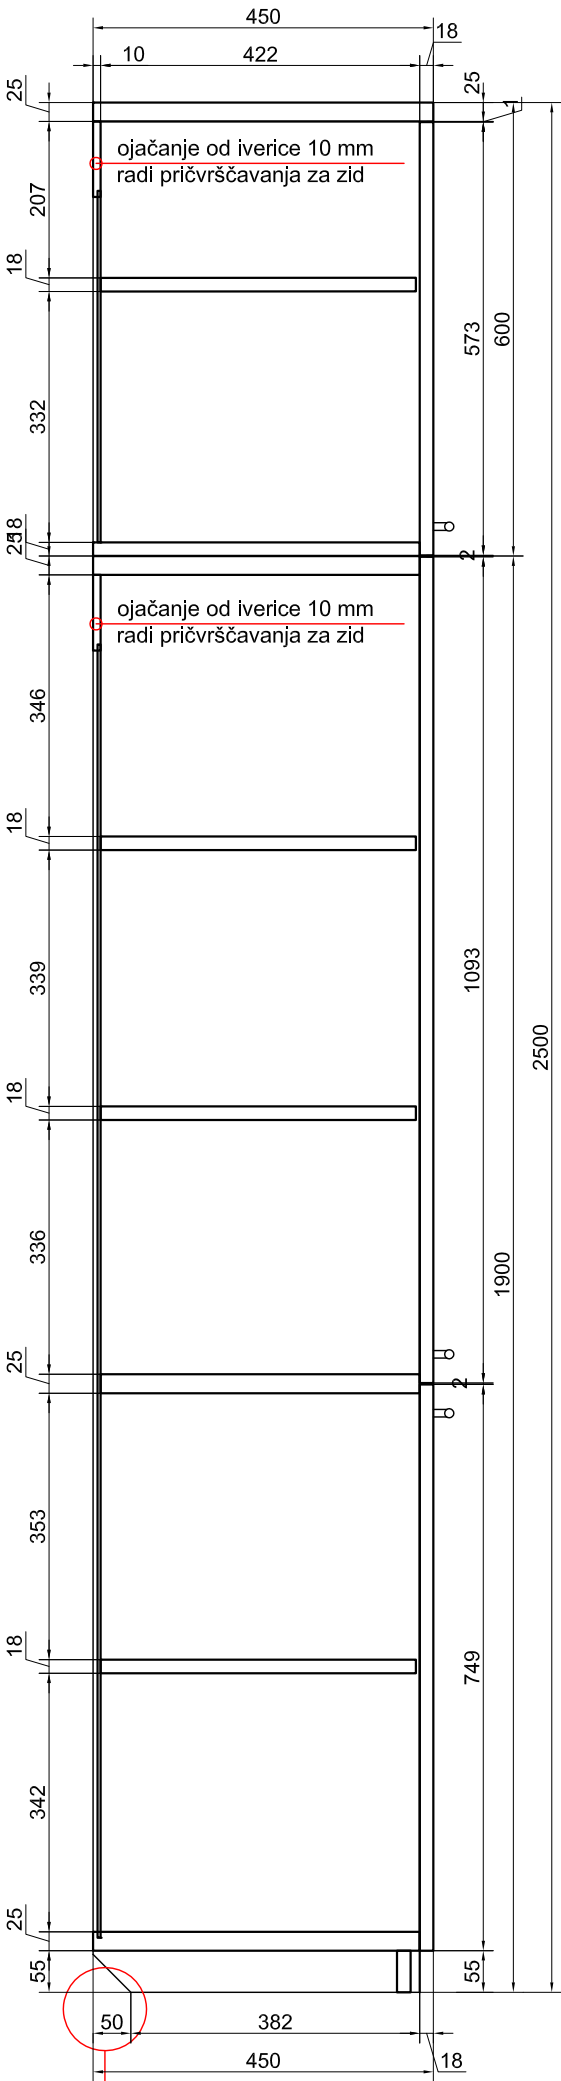

POZICIJA 6 - ORMAR ARHIVSKI SA VRATIMA 80x45x250 cm

- ormar se sastoji od dva elementa - donji element dim. 80x45x190 cm sa vratima i gornji element dim. 80x45x60 cm sa vratima;
- donji element je izrađen od oplemenjene visokokvalitetne iverice debljine 18 mm koja se kantuje ABS trakom 2 mm, sem hrizontalnih polica na horiz. ivici vrata koja je debljine 24 mm kantovana ABS trakom 2 mm
- gornji element je izrađen od oplemenjene visokokvalitetne iverice debljine 18 mm koja se kantuje ABS trakom 2 mm, sem poklopne gornje stranica koja je debljine 24 mm kantovana ABS trakom 2 mm
- vrata ormara su naklopna u odnosu na donju, gornju i bočne stranice za donji element i dvodjelna su, a naklopna u odnosu na donju i bočne strane te uklopna za gornju stranicu za gornji element i izrađena su od oplemenjene visokokvalitetne iverice 18 mm
- leđa ormara od lesonita d=4mm, falcovanog u bočne, gornju i donju stranicu ormara;
- sa zadnje strane ispod gornjih ploča elementa se ugrađuje iverica 10 mm koja služi kao ukrutni element za pričvršćavanje ormara za zid
- Oplemenjena visokokvalitetna iverica je u boji po izboru projektanta
- Primjeniti odgovarajuće visokokvalitene ručkice i okovima prema težini krila - odobrenih od strane projektanta;
- horizontalne police od iverice 18 mm predvidjeti kao pomične, a police 24 mm fiksirati
- sistem veze elemenata korpusa je ekscentar vijak
- sve pozicije vijaka zaštititi pokrivnim kapicama za vijke
- visina sokla 5,5 cm
- ugraditi bravicu za zaključavanje/otključavanje na donja dvokrlna vrata
- element nivelisati u odnosu na pod i zidove i povezati sa ostalim ormarima

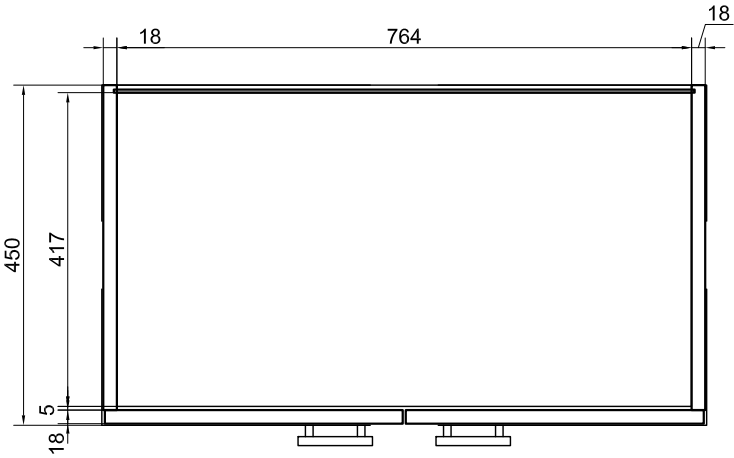


Službu za pravnu pomoć FLA LIVNO

NAMJEŠTAJ


POZICIJA 6 ... kom 2
ORMAR ARHIVSKI SA
VRATIMA 80x45x250 cm
MJ 1:10

FLA Agency Livno
Projekat :
Access to Justice: Supporting the
Rule of Law and Transitional
Justice
United Nations Development
Programme BIH



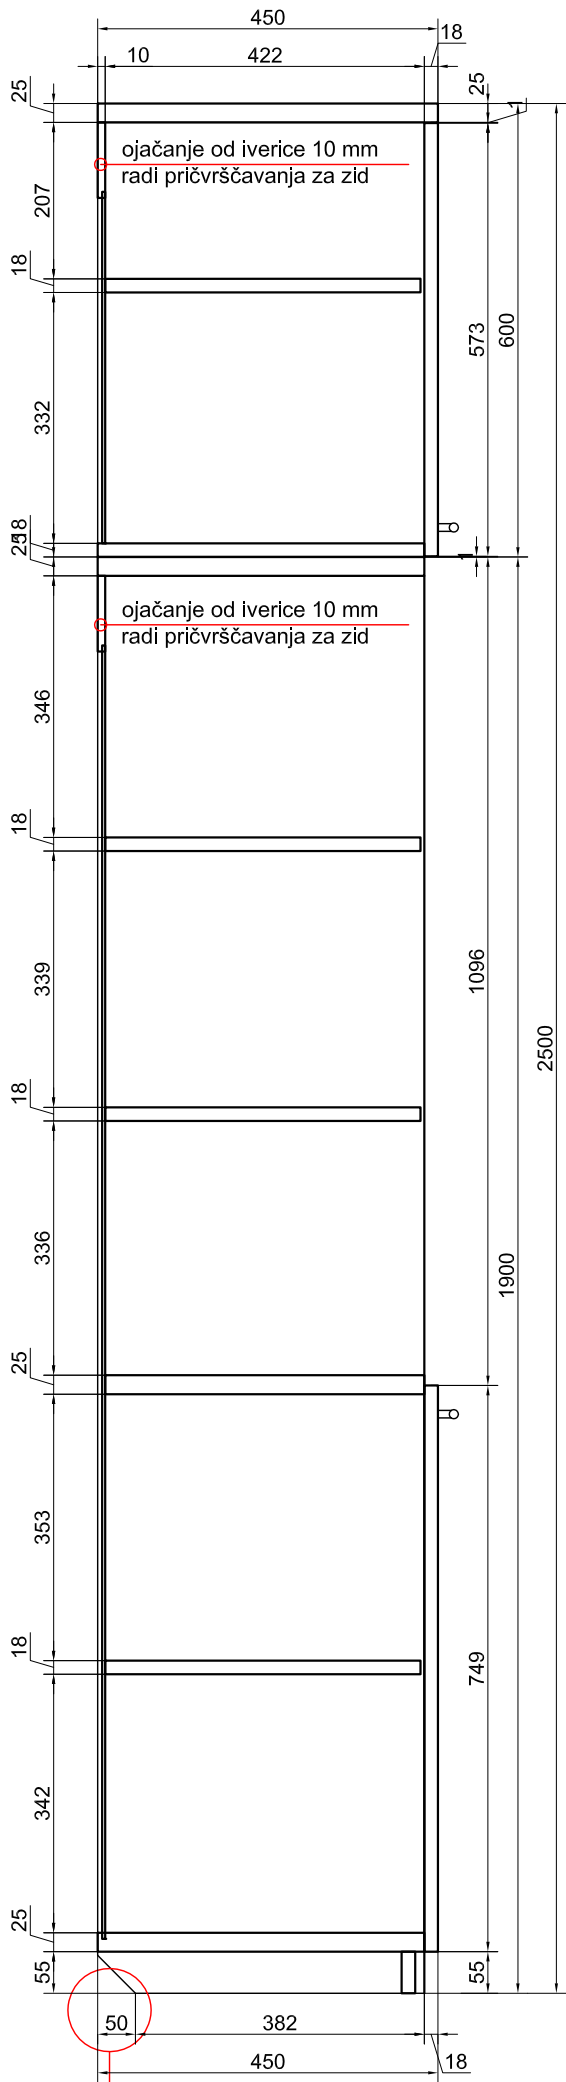

zasječena bočna stranica zbog zidnih holкера

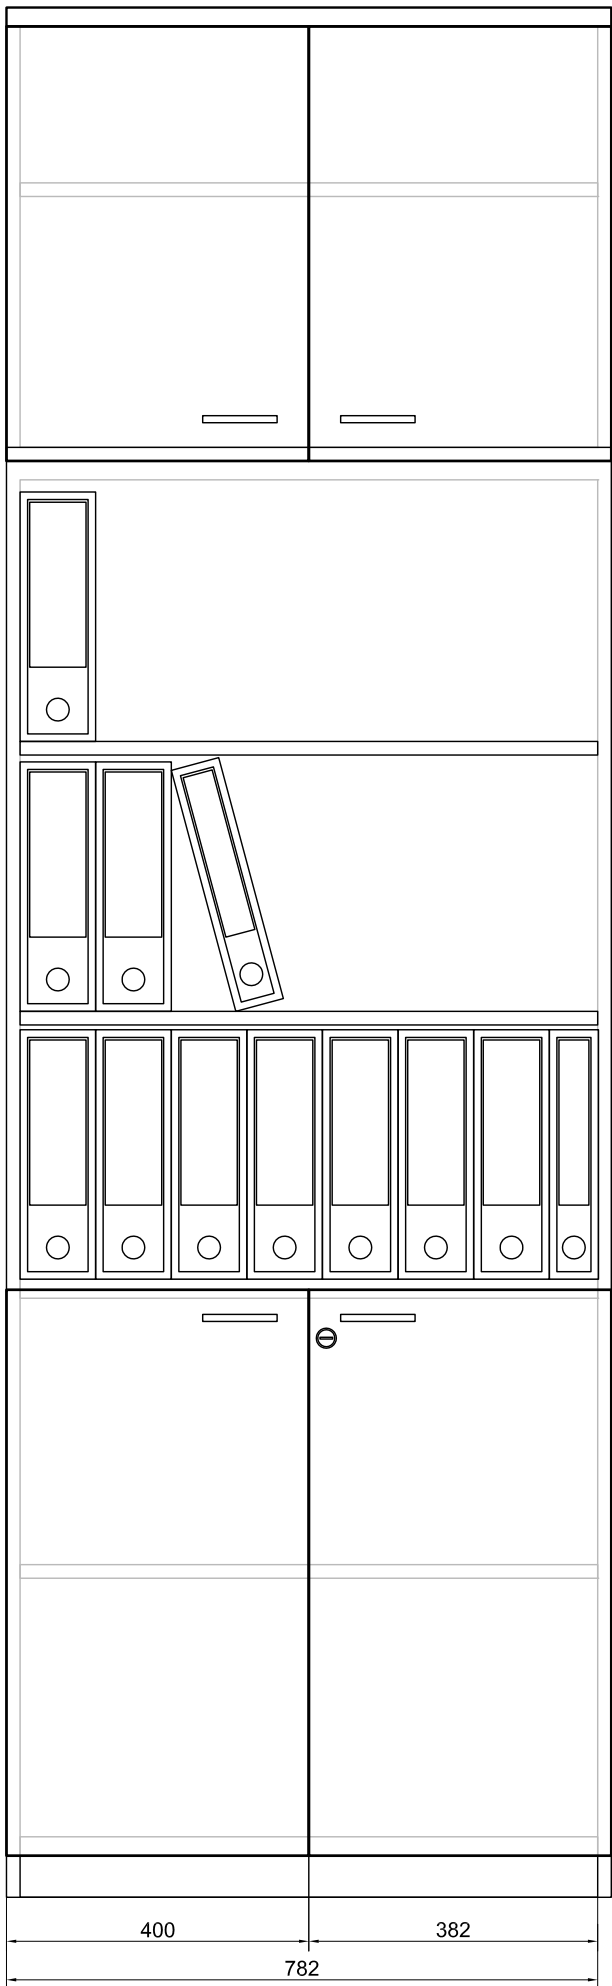


POZICIJA 6 - ORMAR ARHIVSKI SA VRATIMA I OTVORENIM POLICAMA 80x45x250 cm

- ormar se sastoji od dva elementa - donji element dim. 80x45x190 cm sa vratima u donjem dijelu i policama u gornjem i gornji element dim. 80x45x60 cm sa vratima;
- donji element je izrađen od oplemenjene visokokvalitetne iverice debljine 18 mm koja se kantuje ABS trakom 2 mm, sem hrizontalnih polica na horiz. ivici vrata koja je debljine 24 mm kantovana ABS trakom 2 mm
- gornji element je izrađen od oplemenjene visokokvalitetne iverice debljine 18 mm koja se kantuje ABS trakom 2 mm, sem poklopne gornje stranica koja je debljine 24 mm kantovana ABS trakom 2 mm
- vrata ormara su naklopna u odnosu na donju, gornju i bočne stranice za donji element i dvodjelna su, a naklopna u odnosu na donju i bočne strane te uklopna za gornju stranicu za gornji element i izrađena su od oplemenjene visokokvalitetne iverice 18 mm
- leđa ormara od lesonita d=4mm, falcovanog u bočne, gornju i donju stranicu ormara;
- sa zadnje strane ispod gornjih ploča elementa se ugrađuje iverica 10 mm koja služi kao ukrutni element za pričvršćavanje ormara za zid
- Oplemenjena visokokvalitetna iverica je u boji po izboru projektanta
- Primjeniti odgovarajuće visokokvalitene ručnice i okovima prema težini krila - odobrenih od strane projektanta;
- horizontalne police od iverice 18 mm predvidjeti kao pomične, a police 24 mm fiksirati
- sistem veze elemenata korpusa je ekscentar vijak
- sve pozicije vijaka zaštiti pokrivnim kapicama za vijke
- visina sokla 5,5 cm
- ugraditi bravicu za zaključavanje/otključavanje na donja dvokrlna vrata
- element nivelisati u odnosu na pod i zidove i povezati sa ostalim ormarima


Službu za pravnu pomoć FLA LIVNO

NAMJEŠTAJ

POZICIJA 7 --- kom 4
ORMAR ARHIVSKI SA VRATIMA
I OTVORENIM POLICAMA 80x45x250 cm
MJ 1:10

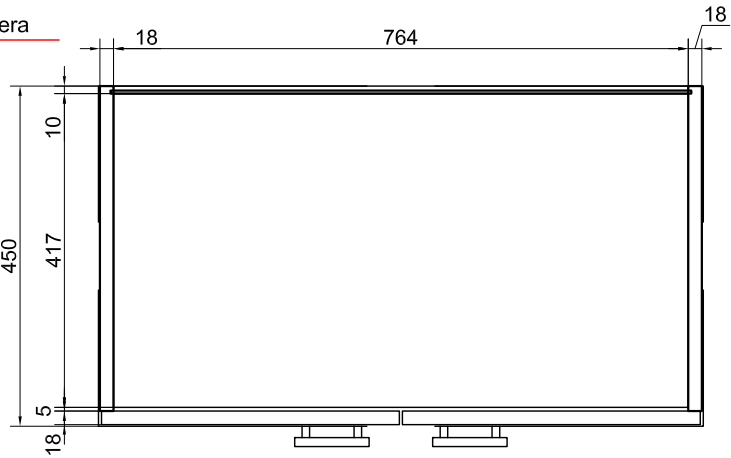

FLA Agency Livno
Projekat :
Access to Justice: Supporting the
Rule of Law and Transitional
Justice
United Nations Development
Programme BIH

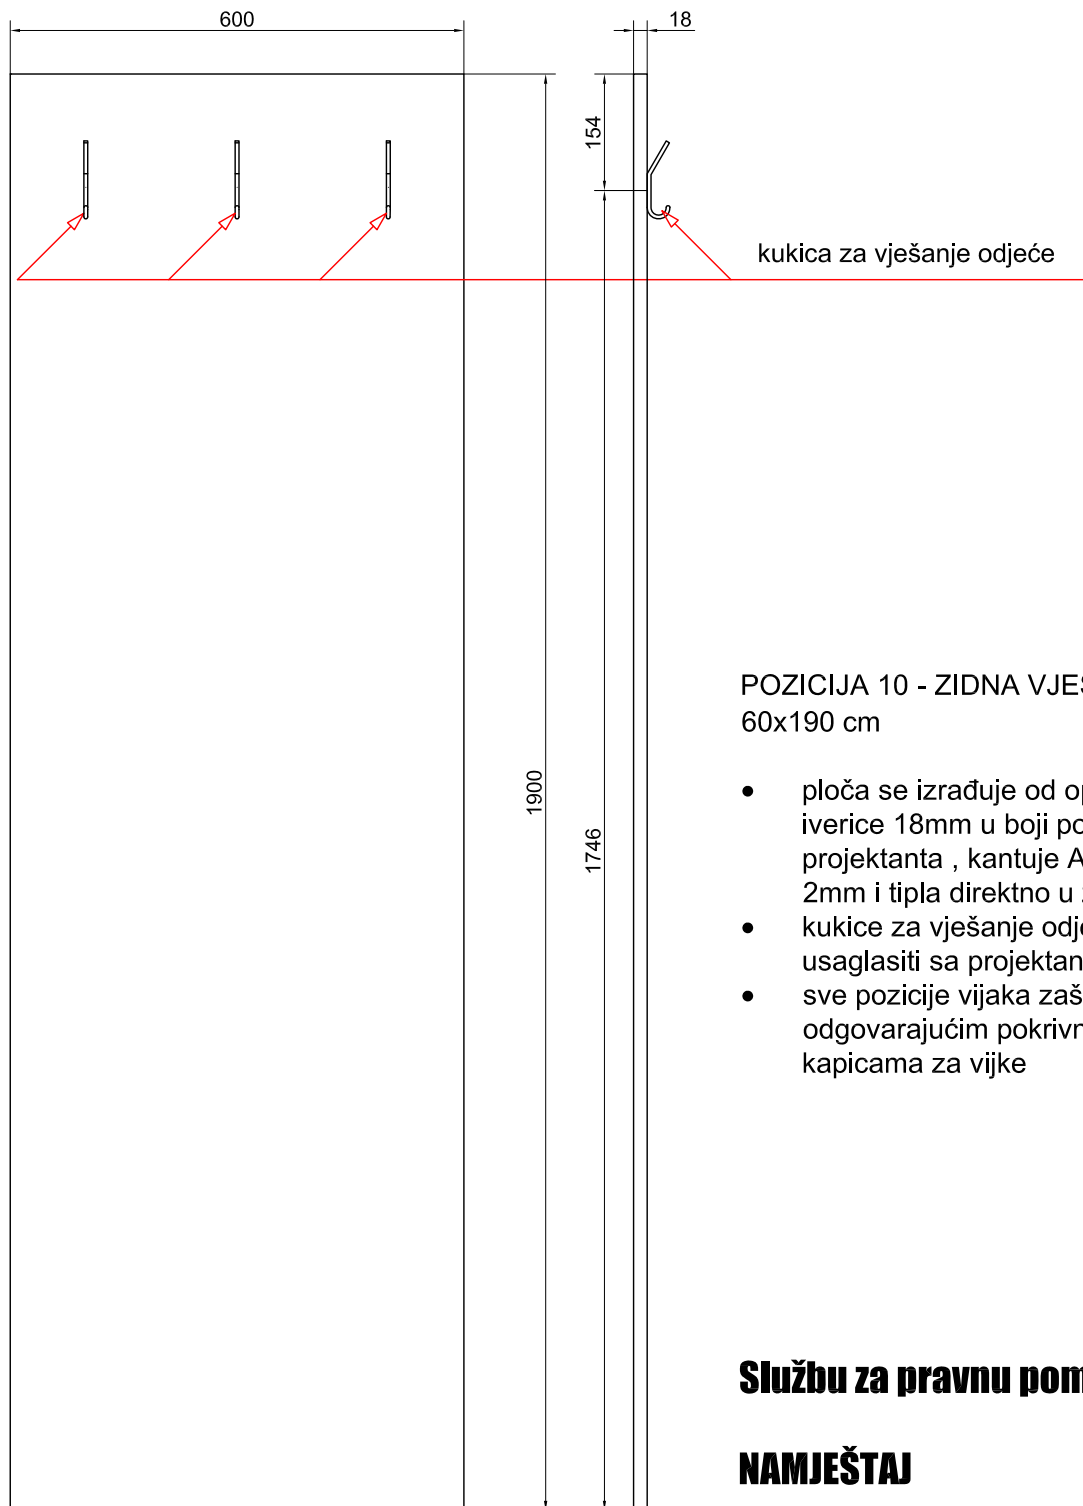

POZICIJA 10 - ZIDNA VJEŠALICA
60x190 cm

- ploča se izrađuje od oplemenjene iverice 18mm u boji po izboru projektanta , kantuje ABS kantom 2mm i tipla direktno u zid
- kukice za vješanje odjeće usaglasiti sa projektantom
- sve pozicije vijaka zaštititi odgovarajućim pokrivnim kavicama za vijke


Službu za pravnu pomoć FLA LIVNO

NAMJEŠTAJ

POZICIJA 10 ... kom 2
ZIDNA VJEŠALICA 60x190 cm
MJ 1:10



FLA Agency Livno
Projekat :
Access to Justice: Supporting the
Rule of Law and Transitional
Justice
United Nations Development
Programme BIH

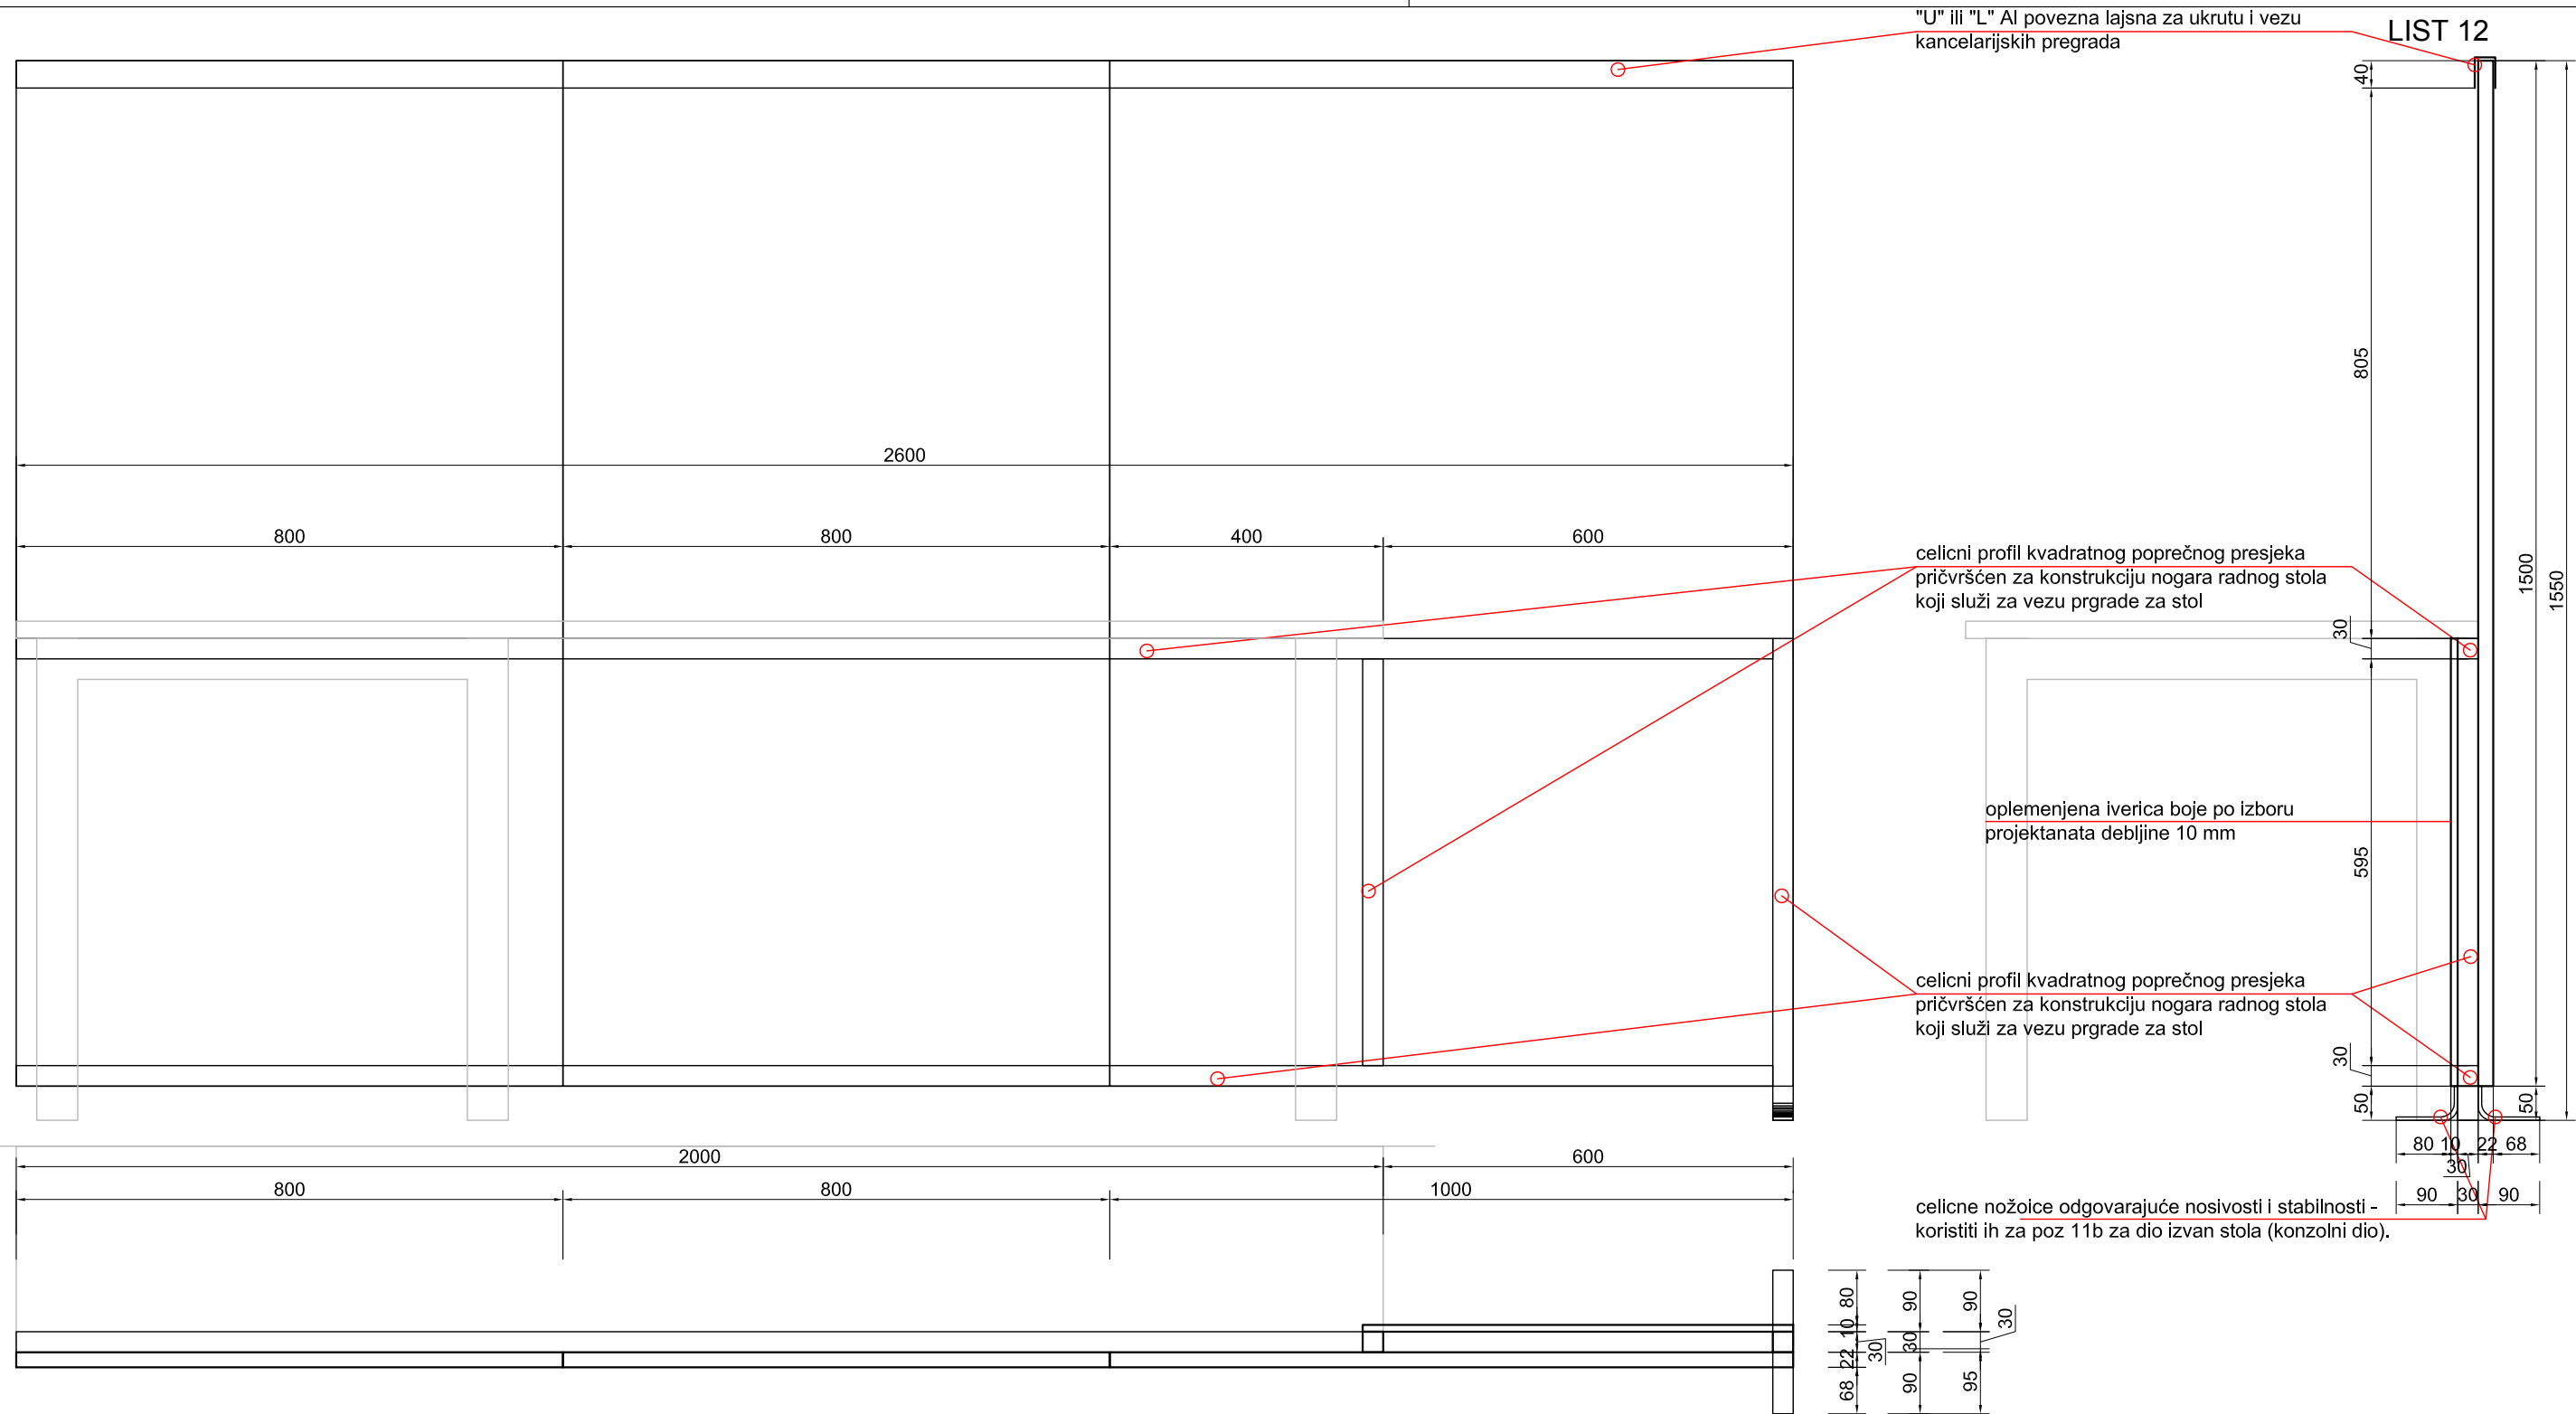

POZICIJA 11 - UREDSKA PREGRADA 80x22/150 cm (2 kom) I 100x22/150 cm (1 kom)

- Uredske pregrade se izrađuje se od iverice 22 mm, kantovane sa svih strana ABS trakom 2 mm, u boji su po izboru projektanta i sastoji se od 3 obloge - dvije dim. 80x22/150 cm a jedna krajnja dim. 100x22/150 cm;
- Pričvrščavaju se za čelične profile kvadratnog popečnog presjeka 30x30 mm koji su vezani za konstrukciju nogara radnog stola, položaj prema gornjoj skici. Na konzolnom dijelu pregrade poz 11b postavljaju se i vertikalni profili radi ukrute i na ovom mjestu se konstrukcija oblaže sa druge strane oplemenjenom ivericom 10 mm u boji po izboru projektanta. Krajnji vertikalni profil se spušta do poda i zatvara sa plasticnom stopom a sa bočnih strana se postavljaju produžeci od savijenog pljosnog čelika 6 mm okomito na pregradu radi stabilnosti u svemu prema skici. Svi čelični dijelovi su očišćeni od rđe, završno su bojene bijelim lakom na vodenoj bazi u tri nanosa, dok su završetci polirani inoxni.
- Čelični nosači pregrade se zatvraju PVC poklopcima na bočnim slobodnim stranama
- Uredske poregrade se pričvrščuju odgovarajućim vijcima i sve pozicije vidljivih vijaka zaštititi odgovarajućim pokrivnim kapicama za vijak
- Predrade su u gornjoj zoni međusobno povezane Al lajsnom "U" ili "L" oblika, odgovarajućih dimenzija
- Uredska pregrada je odvojena od podne podloge za 50 mm

Službu za pravnu pomoć FLA LIVNO

NAMJEŠTAJ

POZICIJA 11 ____ KOM 1
UREDSKE PREGRADE 80x22/155 cm (2 kom) I
100x22/155 cm (1 kom)
MJ 1:10

FLA Agency Livno
Projekat :
Access to Justice: Supporting the
Rule of Law and Transitional
Justice
United Nations Development
Programme BIH

