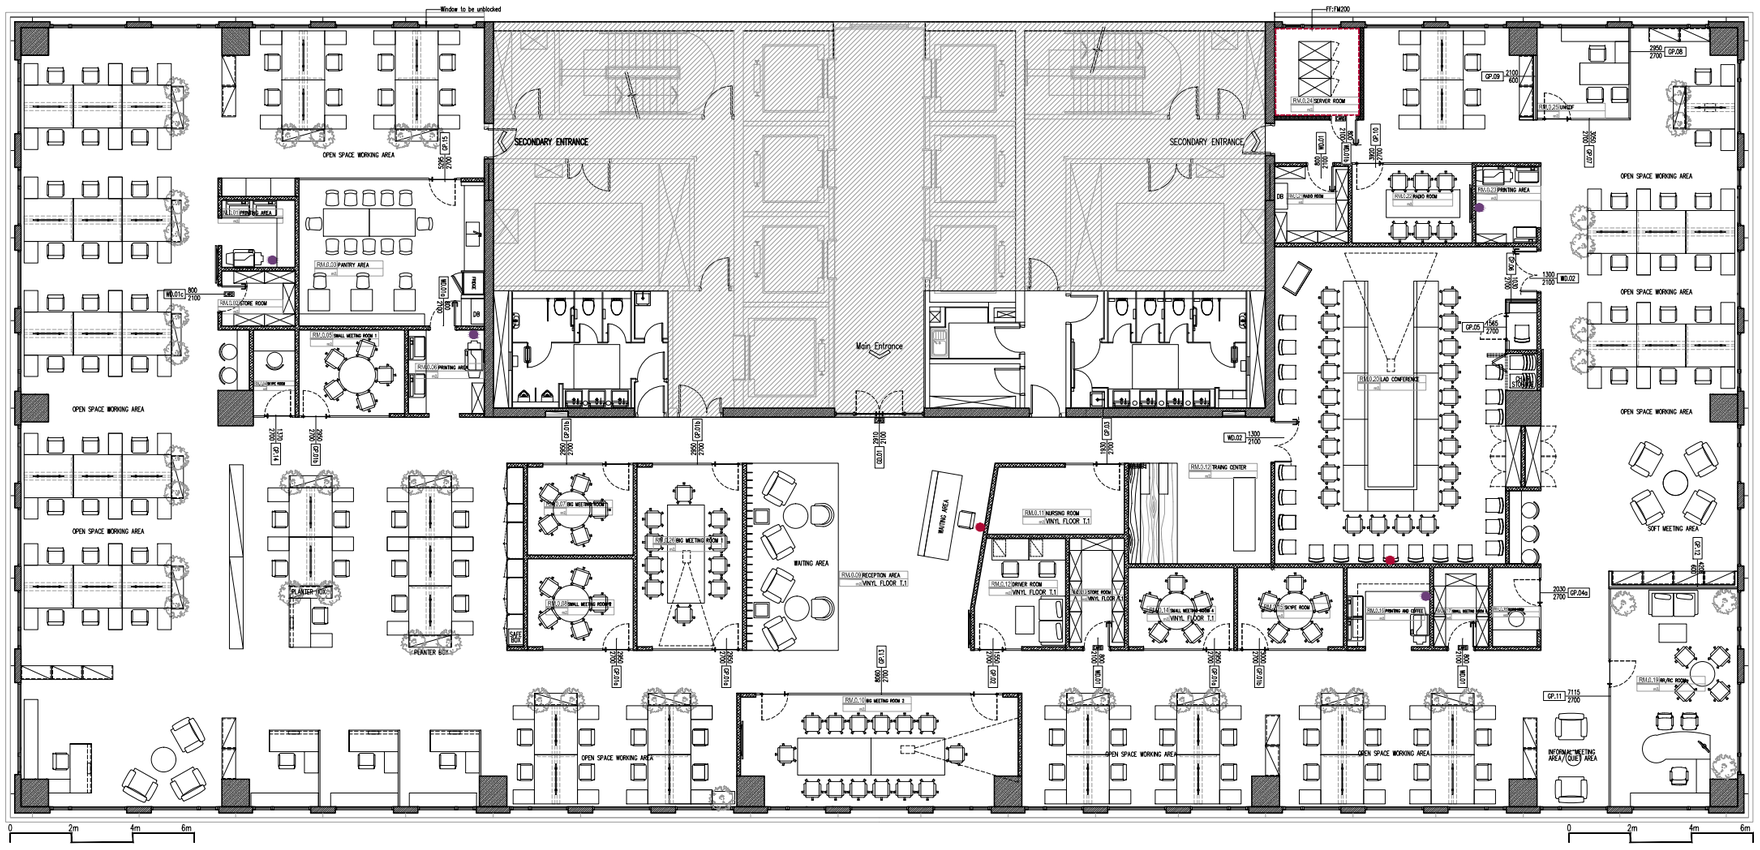

PROJECT OWNER

UNDP

THE ROOM
DESIGN STUDIO BY MURAYA

Architecture | Interior Design

Tel: 023 993 620
www.theroomds.com

កំណត់សំគាល់:

- មិនត្រូវប្រើប្រាស់ប្លង់នេះធ្វើការសាងសង់ទេ លុះត្រាតែមានការអនុញ្ញាត
- អ្នកសាងសង់ត្រូវត្រួតពិនិត្យគ្រោងនៅការដ្ឋាន មុនពេលចេញការងារ
- មិនអាចវាស់ទ្រាតលើប៉ាប្លង់ទេ ប្រើម៉ាត់ជាមួយតែប៉ុណ្ណោះ
- ដើម្បីកំណត់ពណ្ណរាយ
- រាល់ទ្រាតទាំងអស់គិតជាមីលីម៉ែត្រ
- រាល់ឌីម៉ង់ទាំងអស់គិតជាម៉ែត្រ
- ប្លង់នេះត្រូវការការការពារពីការរាងចាល់ និងលក្ខខណ្ឌរបស់អ្នកត្រួត
- នេះគឺជាកម្មសិទ្ធិបញ្ញា មិនអាចចេញក្រៅ ឬថតចម្លងជាដាច់ខាតបានទេ ប្រើតាម

ការអនុញ្ញាតពីក្រុមហ៊ុន *The Room Design Studio By Muraya.*

WARNING

- This drawing shall not be used for construction unless certified.
- Contractor to verify all dimensions of existing works on site before commencing any work or preparing shop drawings.
- Do not scale drawings, use written dimensions only.
- **All measurements in millimeters.**
- All levels in meters.
- This drawing is to be read in conjunction with the specifications and conditions of contract.
- This drawing and design are copyright and no portion may be produced without the permission of **The Room Design Studio By Muraya.**

REVISIONS:

REF.	កំណត់សំគាល់/Remarks	Date
H		
G		
F		
E		
D		
C		
B		
A		

ឈ្មោះគម្រោង/Project Title:

UNDP

ឈ្មោះប្លង់/Drawing Title:

ដំណាក់កាលគម្រោង/Phase:

- ○ គម្រោងគំនិត/CONCEPT DESIGN
- ● ប្លង់លំអិត/DETAILED DESIGN

មុខតំណែង/POSITION	ឈ្មោះ/NAME
នាយក/Director:	P.J
ប្រធានសំណង់ការងារគម្រោង /Project Manager:	P.J
ពិនិត្យដោយ/Checked by:	
គូសដោយ/Drawn by:	

គោលបំណង/Issued for:

----/--

គោលថ្ងៃ/Issued Date:	មាត្រដ្ឋាន/Scale:
21 APRIL 2017	1/200 (A3)

លេខគំនូត/Drawing No:
394-I-01