Ферма

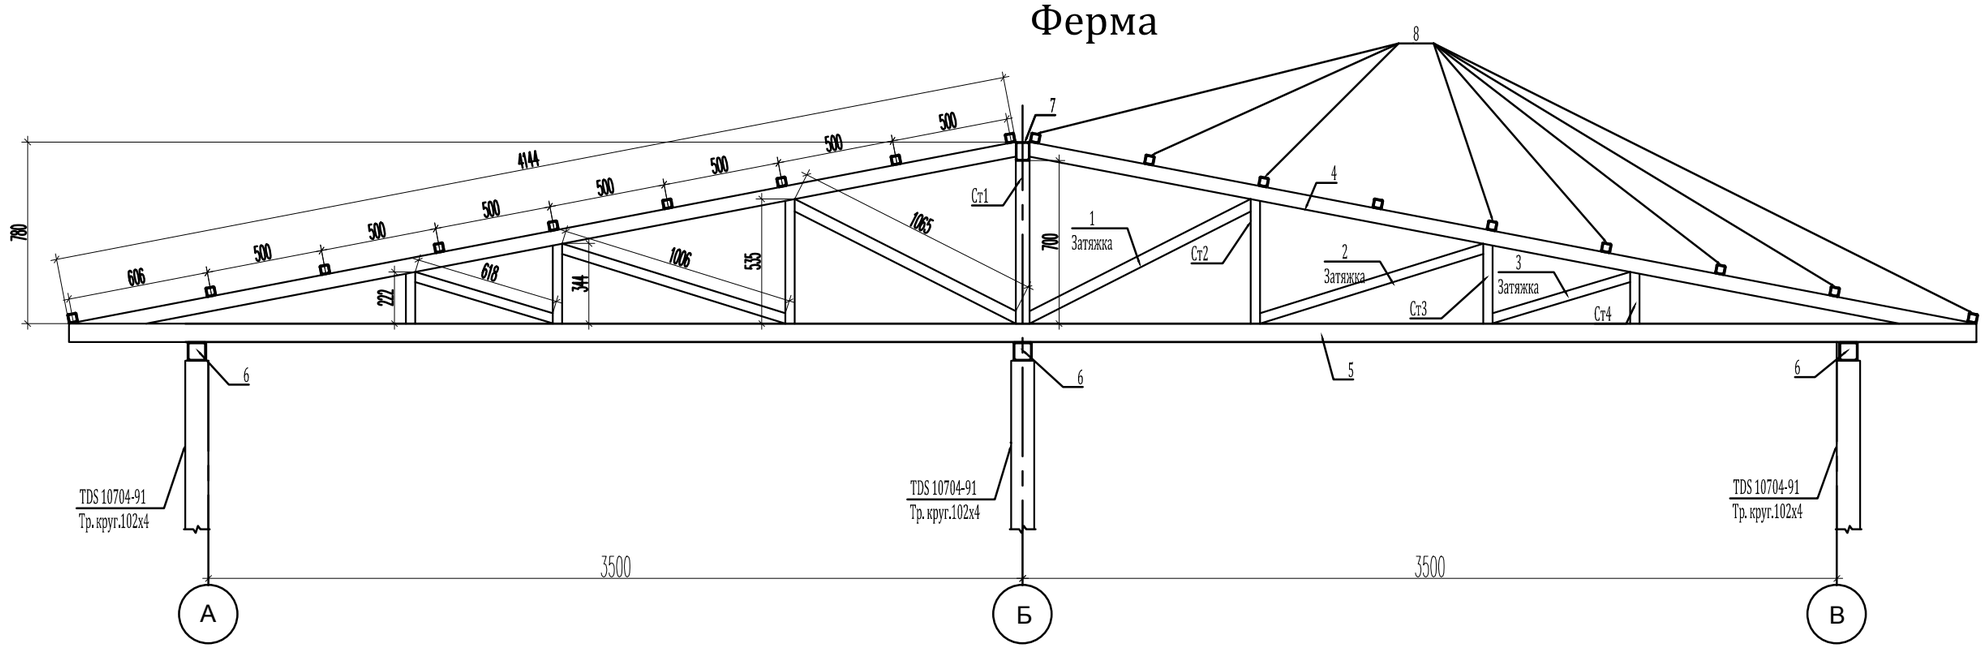

Спецификация металла

Поз.	Наименование	Кол. поз.	Вес,кг.	
			1поз	Всех
	Стойка			
	TDS 8645-68 Профил .80х4 L=4000	16	36.88	590.08
	Ферма			
	Ст1 TDS30245-2003 60х4 L=700	5	4.31	21.55
	Ст2 TDS30245-2003 40х4 L=535	10	2.25	22.5
	Ст3 TDS30245-2003 40х4 L=344	10	1.45	14.5
	Ст4 TDS30245-2003 40х4 L=222	10	0.93	9.3
1	Затяжка TDS30245-2003 40х4 L=1065	10	4.47	44.7
2	Затяжка TDS30245-2003 40х4 L=1006	10	4.22	42.2
3	Затяжка TDS30245-2003 40х4 L=618	10	2.59	25.9
4	TDS 8645-68 Профил 60х40х4 L=4144	10	25.53	255.3
5	TDS 8645-68 Профил 60х60х4 L=7200	5	44.35	221.75
6	TDS 8645-68 Профил 60х60х4 L=24200	3	94.1	282.3
7	TDS 8645-68 Профил 60х60х4 L=24200	1	82.4	82.4
8	TDS30245-2003 40х4 Общ L=436.0п.м			1825.16
	Уголок для панела 40х4, TDS 8509-86*,Общ L=52.9 п.м			128.02
	1% на сварные швы			27.31

	Итого:			2757,43
	Огрунтовка поверхностей Фл-03к			120,0
	Окраска эмалями ПВ-115			120,0
	Материалы:			
	Металлочерепица для кровля			170 м^2

05733894 - №1-22-25-4554-16134- КЖ

Изм.	N Уч.	Лист	N Изм.	Подпись	Дата
Нач.отд.					
ГИП					
Исполнитель					

Навес. 7,0х23,0

Стадия	Лист	Листов
РП	4	7

Металлический ферма
Спецификация металла