

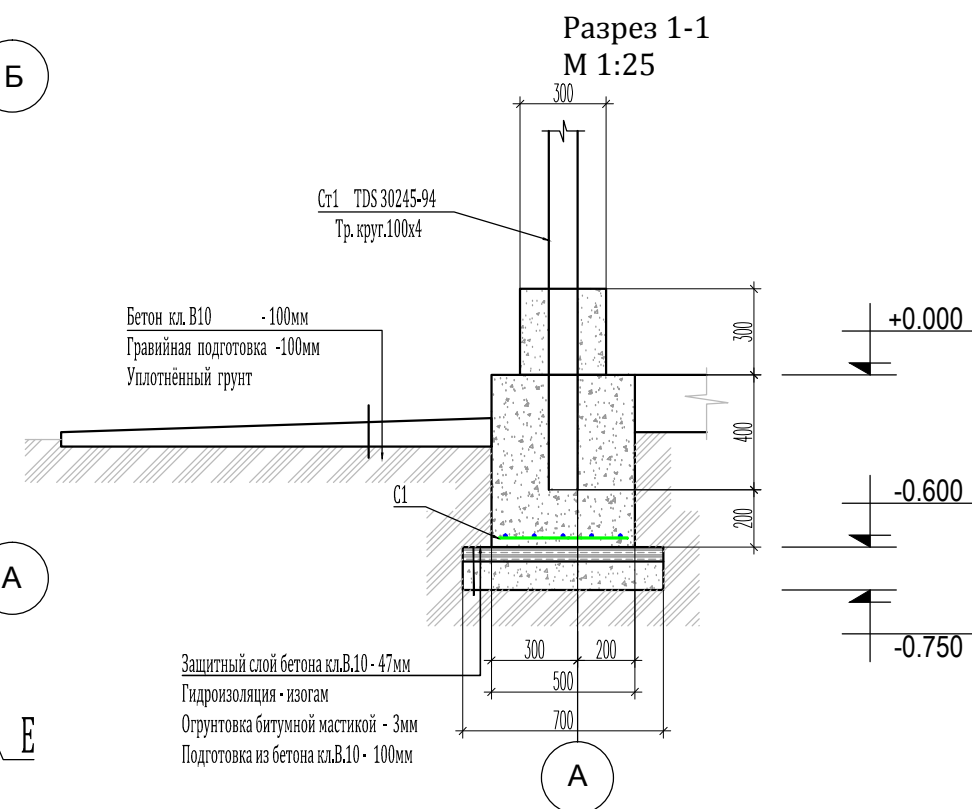


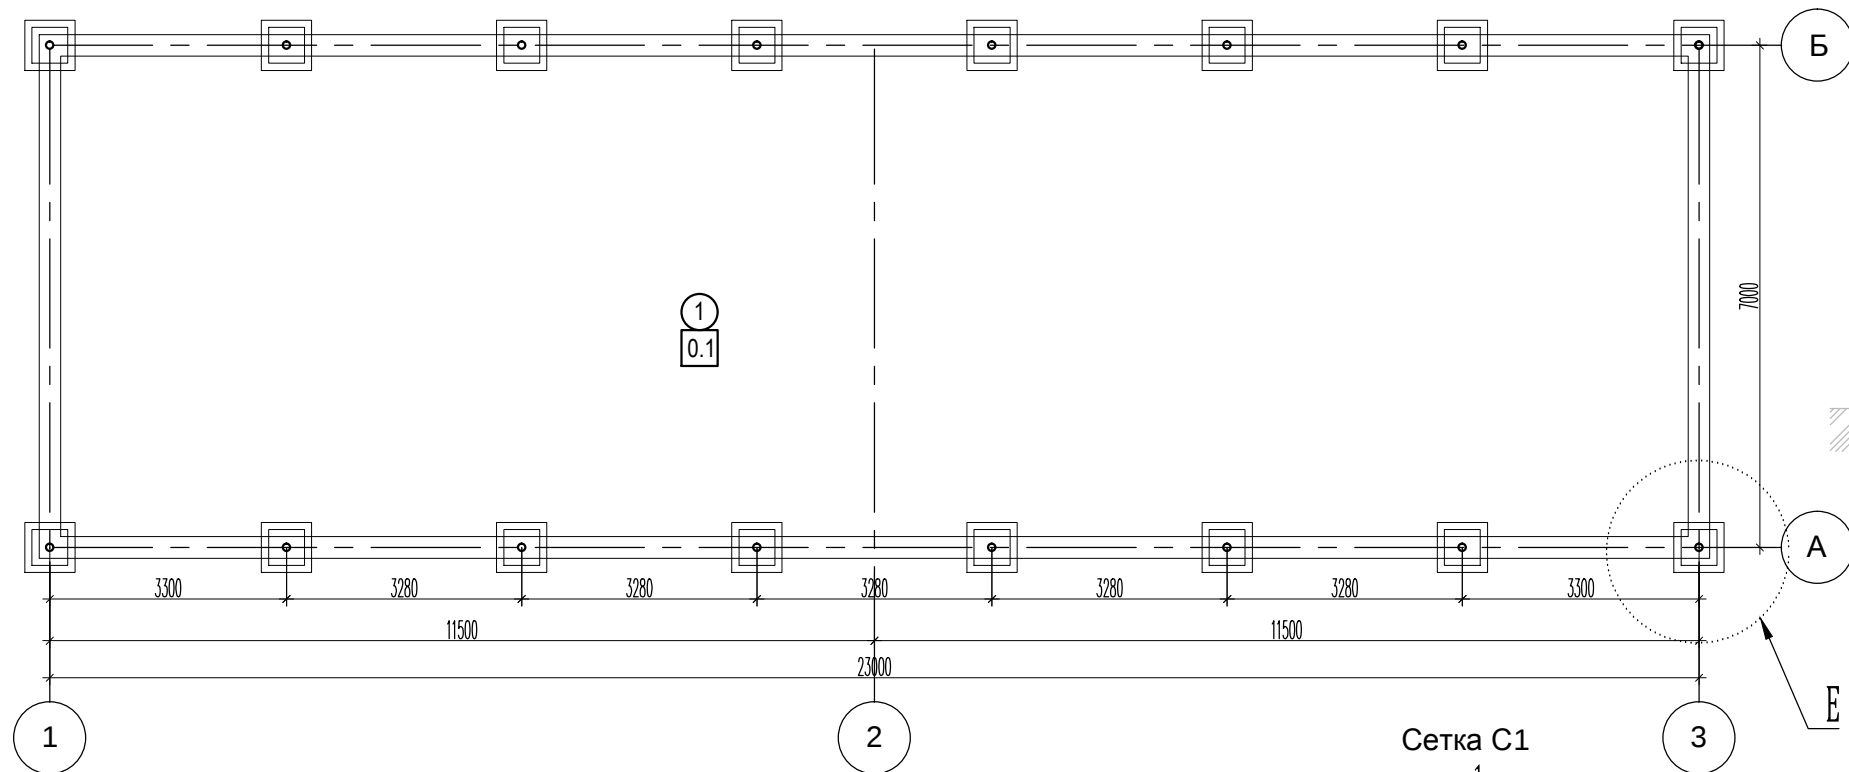



Экспликация полов

Наименование или номер помещения по проекту	Тип пола по проекту	Схема пола или номер узла по серии	Элементы пола и их толщина	Площадь пола, м2
0.1	1	узел 1	Бетон класса В15 - 150мм Утрамбованный грунт щебнем - 150мм Гравийный подготовка - 150мм	60,16

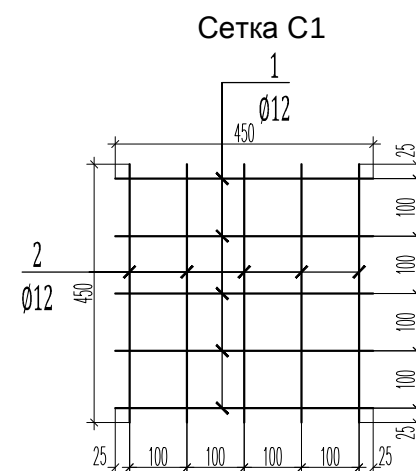

УЗЕЛ 1

Бетон класса В15 - 150мм
Утрамбованный грунт щебнем - 150мм
Гравийный подготовка - 150мм

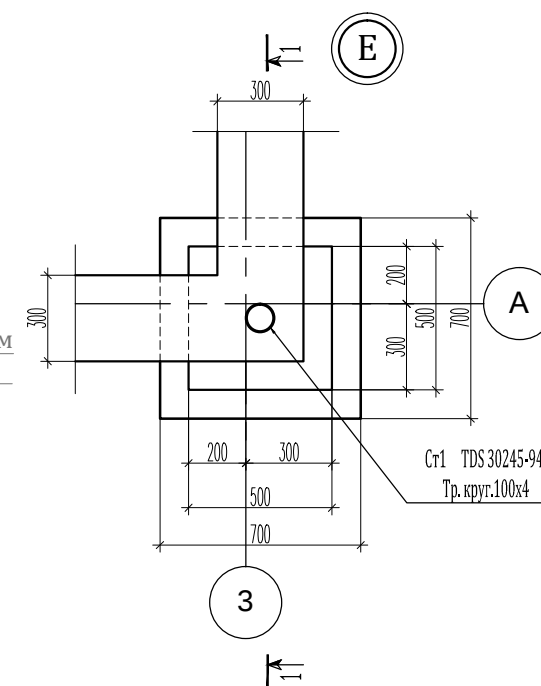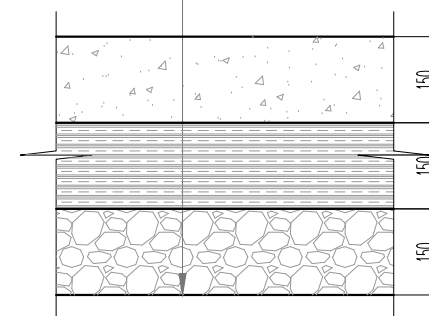

Спецификация

Поз.	Обозначение	Наименование	Кол.	Масса ед.,кг.	Примечание
		Фундамент армирование сетками С1	12	4.0	48.0
		Арматура TDS 5781-82*			
1		Ø 12 AIII L=450	5	0.4	2.0
2		Ø 12 AIII L=450	5	0.4	2.0
		Материалы:			
		Бетон кл. В20			1.8м ³
		Бетон кл. В20			2.74м ³
		Бетон кл. В10			0.6м ³

						05733894 - №1-22-25-4554-16134- КЖ				
Изм.	N Уч.	Лист	N Изм.	Подпись	Дата	Навес. 7,0x23,0	Стадия	Лист	Листов	
							РП	5	7	
Нач.отд.						Разрез фундамента Экспликация полов Спецификация Сетка С1				
ГИП										
Исполнитель										