


LOCALIZACIÓN GENERAL

ESCALA = 1:5000

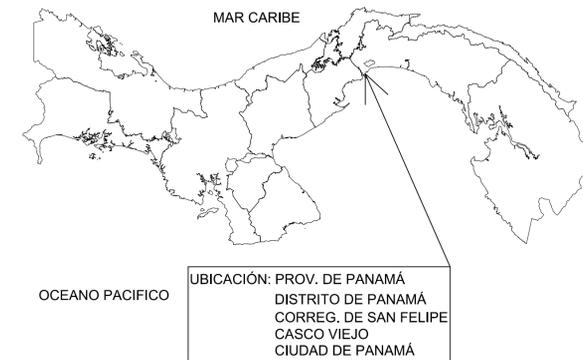

LOCALIZACIÓN PROVINCIAL

ESCALA = S/E


ITEM	ESTACIONAMIENTOS DE LA ATP	CANTIDAD	UNIDAD
LOSA ESTACIONAMIENTOS - NIVEL 000			
1.1	Demolición, remoción y acarreo hacia botadero, del pavimento existente de concreto reforzado con base de bloques de arcilla	932.86	m ²
1.2	Pavimento nuevo de concreto 5000 psi @ 72 hrs / espesor = 0.20 m	932.86	m ²
1.3	Malla electrosoldada (2.35 m x 6.00 m x 4.88 mm)	932.86	m ²
CORDON BORDE			
2.1	Demolición, remoción y acarreo hacia botadero, de cordon borde existente de bloques rellenos	375.57	m
2.3	Cordon borde 3000 psi @ 28 días / 0.10m x 0.20m	375.57	m
BARANDAS DE CONCRETO			
3.1	Remoción de balaustres y barandas de concreto degradados por corrosión y fisurados	126.02	m
3.2	Instalación de balaustres y barandas de concreto nuevos de igual dimensión y geometría que los existentes a mantener	126.02	m

OTROS TRABAJOS

- REPARACION DE TODOS LOS CORDENES, CON ACERO DE REFUERZO Y PINES DE ANLAJE A PAVIMENTO
- PINTURA BLANCA EN GENERAL, EN TODO EL EDIFICIO DE ESTACIONAMIENTOS, INCLUIDO BALAUSTRADAS REEMPLAZADOS, ANTEPECHOS, GARITA Y TODAS LAS PAREDES DEL SOTANO.
- SUMINISTRO E INSTALACIÓN DE PINTURA AMARILLA DE TRÁFICO, PARA TODA LA SEÑALIZACIÓN DE ESTACIONAMIENTOS VIAL EN SÓTANO Y PLANTA ALTA DE ESTACIONAMIENTO
- SUMINISTRO E INSTALACIÓN DE PINTURA AZUL Y BLANCA DE TRÁFICO PARA TODA LA SEÑALIZACIÓN DE LOS ESTACIONAMIENTOS PARA DISCAPACITADOS
- REMOCIÓN DE LOS BALAUSTRES QUEBRADOS Y FISURADOS, Y SUSTITUCIÓN POR NUEVOS BALAUSTRES DEL MISMO MODELO.
- RESANADO DE TODO LOS ELEMENTOS ESTRUCTURALES (COLUMNAS, VIGAS, VIGUETAS Y LOSA) EN ESTADO DE CORROSIÓN O DETERIORO QUE COMPROMETA SU FUNCIONALIDAD Y SEGURIDAD DEL EDIFICIO DE ESTACIONAMIENTO
- REEMPLAZO DE LAS VENTANAS DE HERRERÍAS AFECTADAS CON CORROSIÓN EN EL SÓTANO
- INSTALACIÓN DE TUBERÍAS DE DRENAJE PLUVIAL
- ACARREO Y DISPOSICIÓN FINAL DE TODO LOS ESCOMBROS, DESCARTES Y DEPERDICIOS PRODUCIDOS POR LAS DIFERENTES ACTIVIDADES
- SUMINISTRO E INSTALACIÓN DE BANCAS TIPO COLONIAL
- LIMPIEZA GENERAL

DATOS DEL PROYECTO	
LEVANTAMIENTO ARQUITECTÓNICO Y TOPOGRÁFICO DE ESTACIONAMIENTOS DE LA AUTORIDAD DE TURISMO DE PANAMÁ.	
ÁREA DE CONSTRUCCIÓN ABIERTA NIVEL 000:	4,174.73 M ²
ÁREA DE CONSTRUCCIÓN CERRADA GARITA:	7.33 M ²
ÁREA DE CONSTRUCCIÓN CERRADA NIVEL -100:	4,250.83 M ²
ZONIFICACIÓN:	SIU

NOTAS GENERALES	
1.	EL TERRENO E-1 PERTENECE AL ESTADO NACIONAL Y NO ESTA REGISTRADO (NO POSEE FINCA, TOMO, FOLIO).
2.	NO EXISTEN DEPOSITOS DE BASURA EN LAS AREAS DEL ESTACIONAMIENTO.
3.	SOLO SE ENCONTRO UN PUNTO DE AGUA EN LA GARITA DE VIGILANCIA.
4.	SE TOMO COMO LINEA DE CONSTRUCCION, LAS LINEAS DE PROPIEDAD COLINDANTES A LAS CALLES SEPTIMA Y SEGUNDA, YA QUE NO SE CUENTA CON LA LINEA DEL PARAMETRO DE FACHADAS EXIST. O DETERMINADAS POR CONSTRUCCIONES SOBRE LA CALLE, SEGUN SECCION VII CAPITULO III DE LA RESOLUCION No. 127-2003 DEL 25 DE AGOSTO DE 2003.

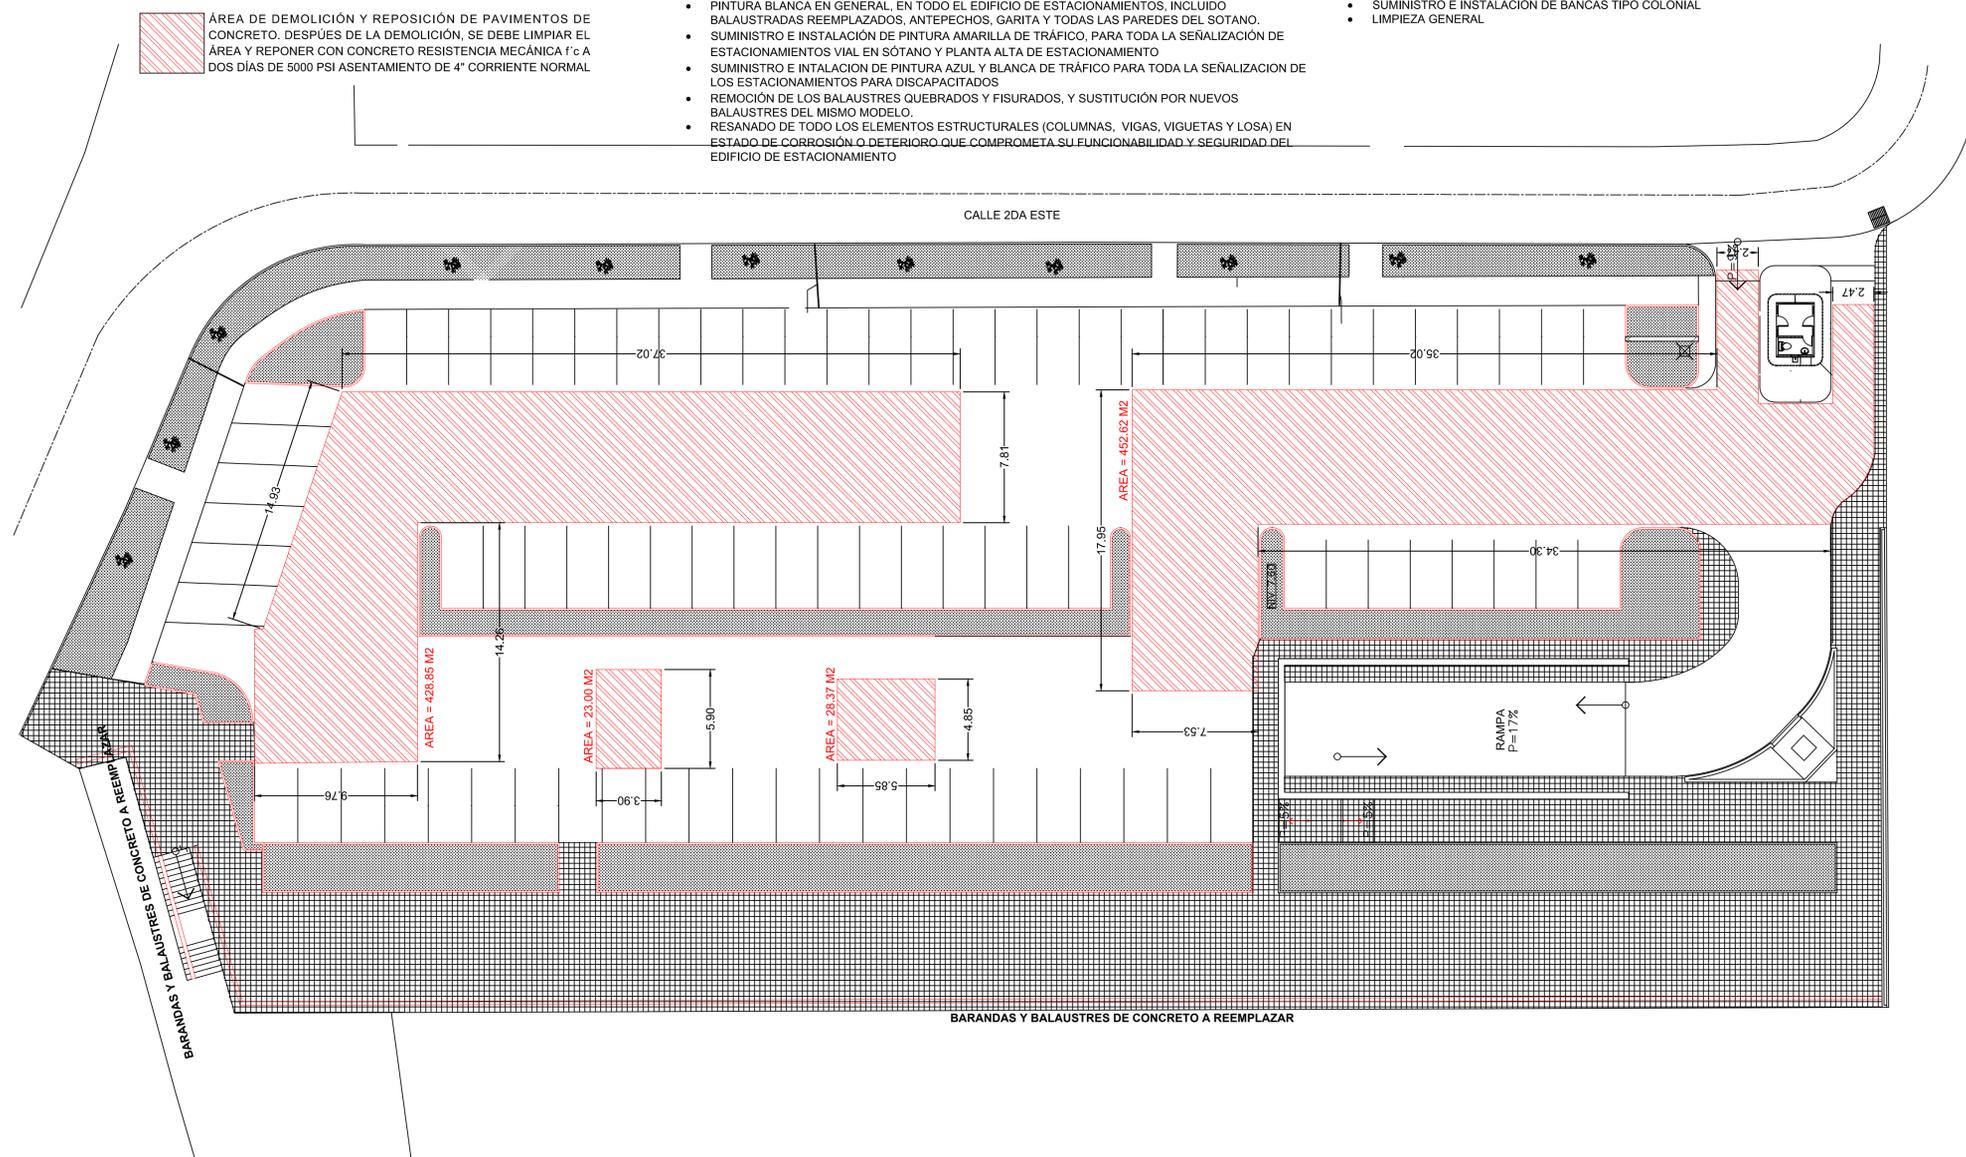

PLANTA DE DEMOLICIÓN - N000

ESCALA = 1:200



SELLOS:

INSTITUTO NACIONAL DE CULTURA

DIRECCIÓN NACIONAL DE PATRIMONIO HISTÓRICO
OFICINA DEL CASCO ANTIGUO
COORDINACIÓN DE ARQUITECTURA E INGENIERÍA

SERVICIO DE REPARACIÓN Y MANTENIMIENTO PARA EL ESTACIONAMIENTO DE LA ATP A CARGO DEL INAC
PROVINCIA DE PANAMÁ

PLANO DE DEMOLICIÓN Y ELEMENTOS DE CONCRETO A REPONER

REVISADO:
ARQ. RAFAEL HOLNESS

DISEÑO:
ING. FÉLIX VALDÉS

CALCULO:
ING. FÉLIX VALDÉS

DIBUJO:
ING. FÉLIX VALDÉS

FECHA:
17 DE ABRIL DE 2017

ESCALA:
INDICADA EN CADA DETALLE

CÓDIGO DE HOJA:
ARQ-002

HOJA:
002

TOTAL HOJAS:
006