

SELLOS:

INSTITUTO NACIONAL DE CULTURA

DIRECCIÓN NACIONAL DE PATRIMONIO HISTÓRICO
OFICINA DEL CASCO ANTIGUO
COORDINACIÓN DE ARQUITECTURA E INGENIERÍA

SERVICIO DE REPARACIÓN Y MANTENIMIENTO PARA EL ESTACIONAMIENTO DE LA ATP A CARGO DEL INAC
PROVINCIA DE PANAMÁ

PLANO DE SEÑALAMIENTO HORIZONTAL
PINTURA CALLE Y CORDONES

REVISADO:

ARQ. RAFAEL HOLNESS

DISEÑO:

ING. FÉLIX VALDÉS

CALCULO:

ING. FÉLIX VALDÉS

DIBUJO:

ING. FÉLIX VALDÉS

FECHA:

17 DE ABRIL DE 2017

ESCALA:

INDICADA EN CADA DETALLE

CÓDIGO DE HOJA:

ARQ-003

HOJA:





TOTAL HOJAS:

003


005

ITEM	ESTACIONAMIENTOS DE LA ATP	CANTIDAD	UNIDAD
5.8	Señales Reglamentarias	15.00	C/U
5.9	Flechas Recto, Izquierda o Derecha	42.00	C/U
5.10	Flechas Reflectantes Combiadas	6.00	C/U
5.11	Señal de discapacitados	3.00	C/U
5.12	Pintura amarilla de tráfico - separación de estacionamientos - 0.10m x 4.90m / Nivel 000	514.50	m
5.13	Pintura blanco de tráfico - separación de estacionamientos - 0.10m x 4.90m / Nivel -100	377.30	m
5.14	Pintura amarilla de tráfico - cordon borde / Nivel 000	448.52	m
5.15	Pintura amarilla de tráfico - borde / Nivel 000	250.70	m
5.16	Pintura amarilla de tráfico - borde / Nivel -100	743.41	m
5.17	Pintura azul de tráfico - estacionamientos discapacitados / Nivel 000	35.78	m²

NÚMERO DE ITEM CONFORME A CUADRO DE CANTIDADES EN EL DOCUMENTO DE TERMINOS DE REFERENCIAS

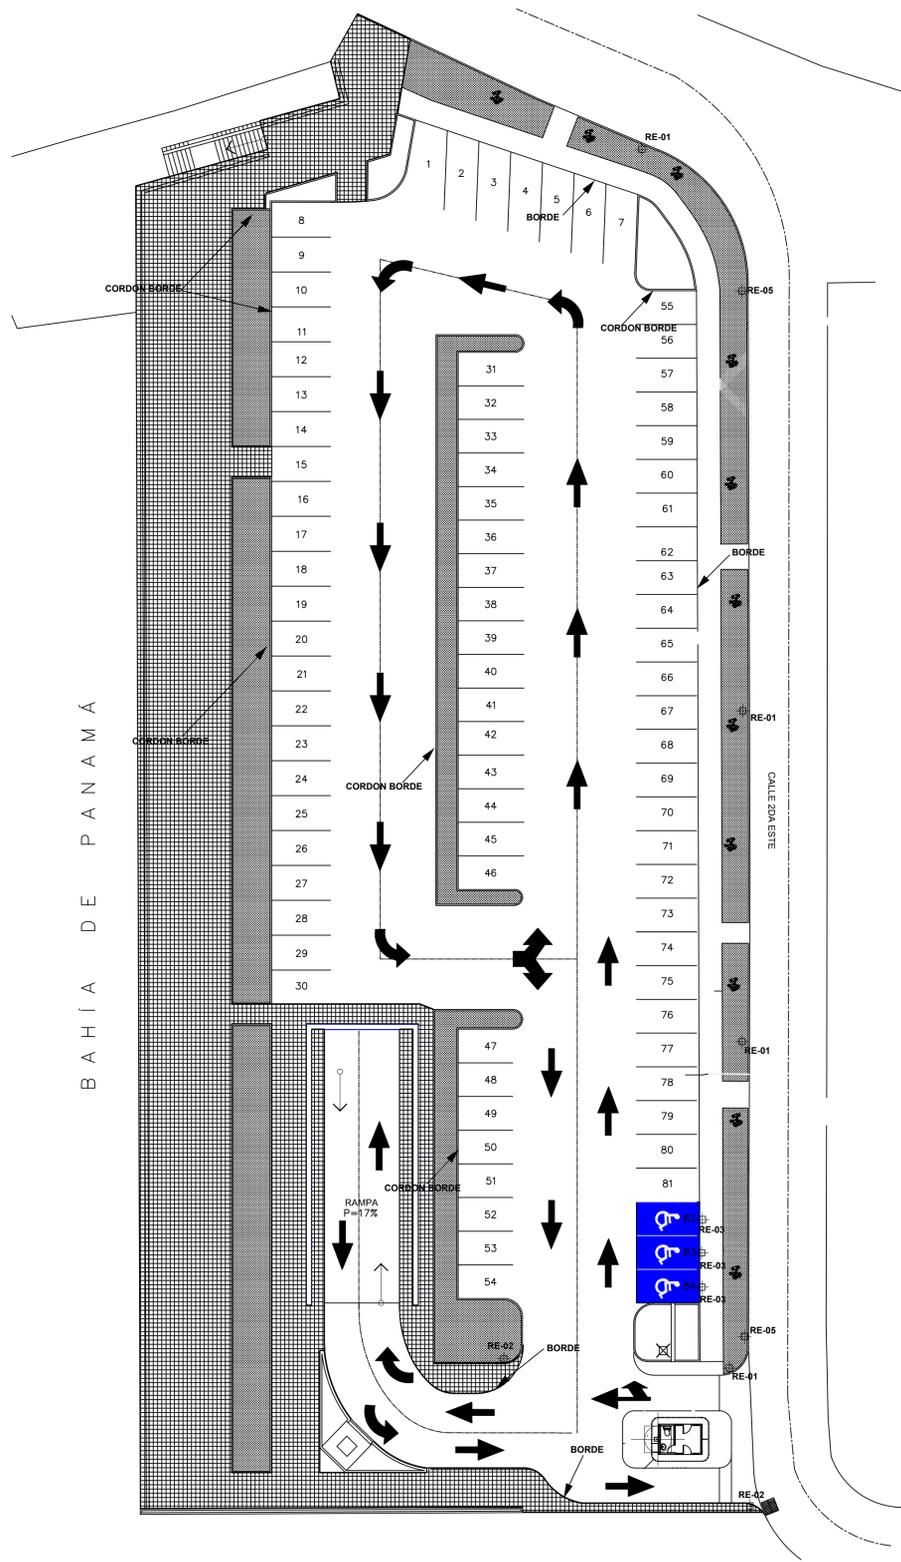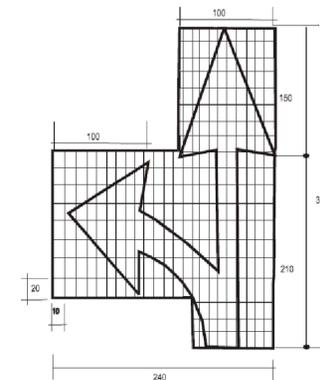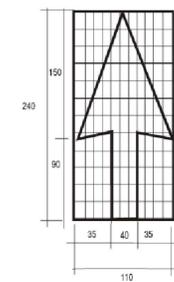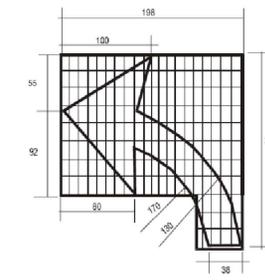

PLANTA DE SEÑALAMIENTO HORIZONTAL - N000
ESCALA = 1:250

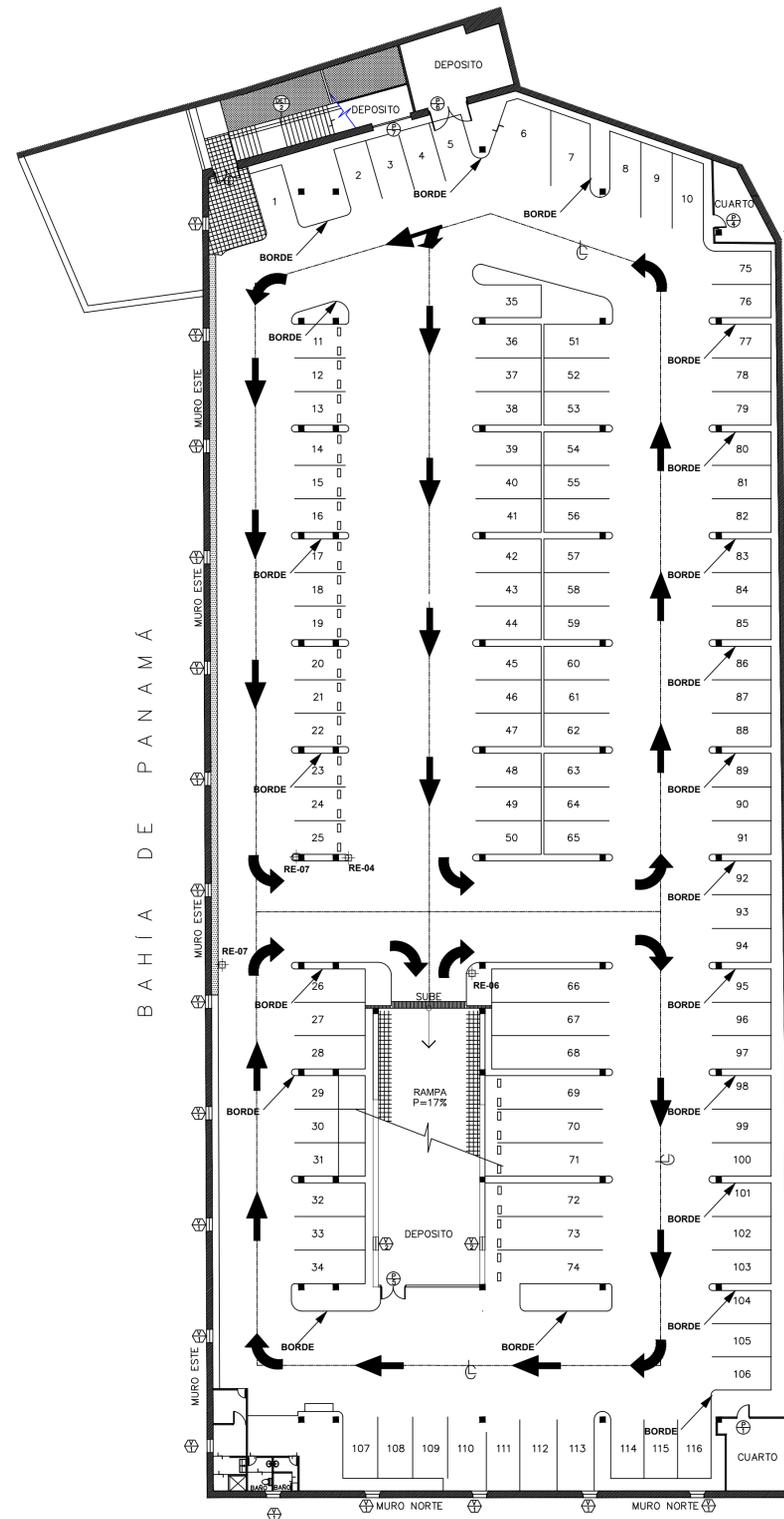

PLANTA DE SEÑALAMIENTO HORIZONTAL - N-100
ESCALA = 1:250