


CUADROS DE VIGAS Y COLUMNAS

CUADRO DE VIGAS				
NIVEL	VIGAS	DIMENSIONES (cm)		CANT.
-100	V-1 @ V-60	0.70	0.70	60
-100	V-81, V-82, V-102, V-103	0.40	0.40	4
-100	V-83, V-84, V-85, V-86, V-87, V-88, V-89	0.70	0.70	6
-100	V-90 @ V-101, V-104 @ V-105	0.30	0.30	36

CUADRO DE COLUMNAS				
EJES	A	B	C	D
1	-	-	.40X.40	-
2	.40X.40	.40X.40	.40X.40	.40X.40
3	.40X.40	.40X.40	.40X.40	.40X.40
4	.40X.40	.40X.40	.40X.40	.40X.40
5	.40X.40	.40X.40	.40X.40	.40X.40
6	.40X.40	.40X.40	.40X.40	.40X.40
7	.40X.40	.40X.40	.40X.40	.40X.40
8	.40X.40	.40X.40	.40X.40	.40X.40
9	.40X.40	.40X.40	.40X.40	.40X.40
10	.40X.40	.40X.40	.40X.40	.40X.40
11	.40X.40	.40X.40	.40X.40	.40X.40
12	.40X.40	.40X.40	.40X.40	.40X.40
13	.40X.40	.40X.40	.40X.40	.40X.40
14	.40X.40	.40X.40	.40X.40	.40X.40

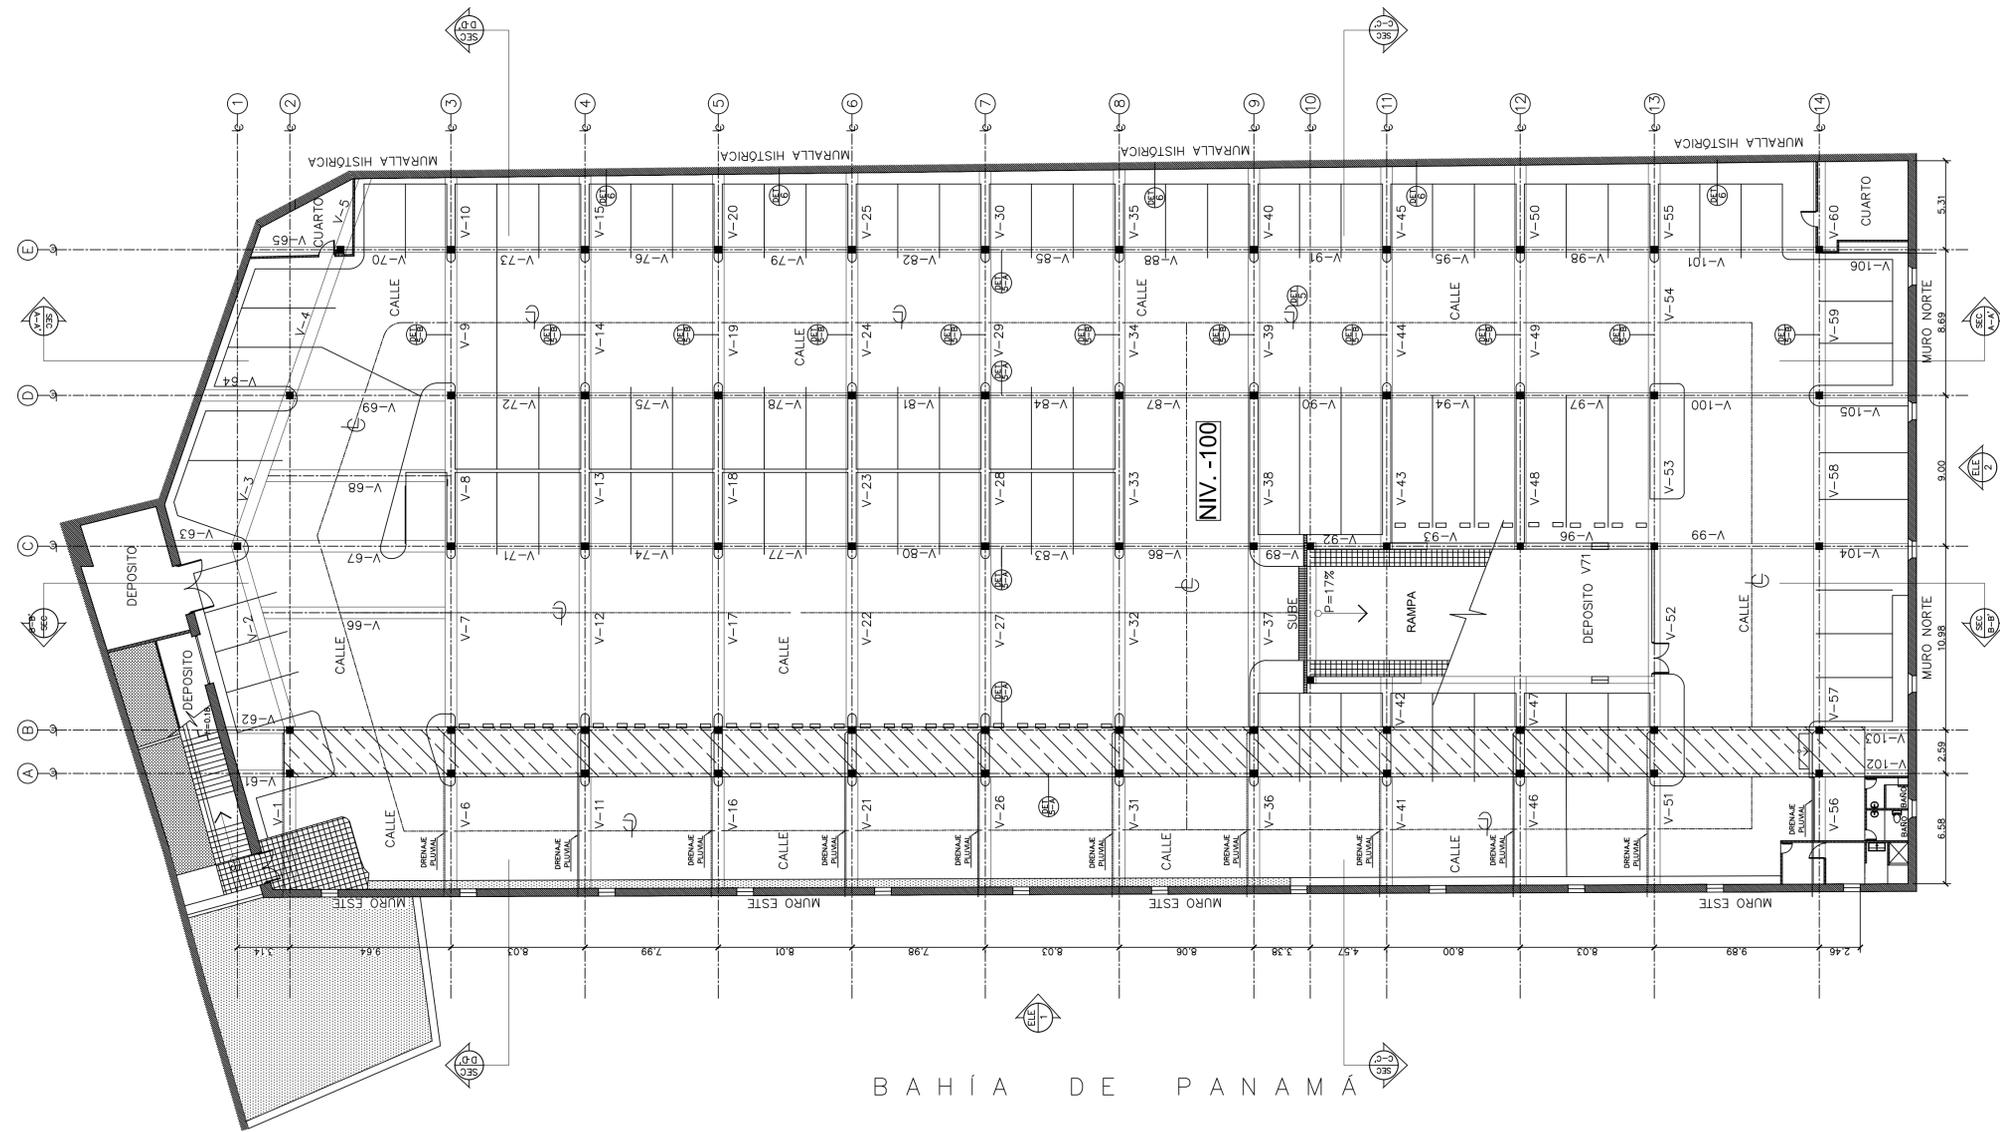

PLANTA DE VIGAS Y COLUMNAS - N-100

ESCALA = 1:200

SELLOS:

INSTITUTO NACIONAL DE CULTURA
DIRECCIÓN NACIONAL DE PATRIMONIO HISTÓRICO
OFICINA DEL CASCO ANTIGUO
COORDINACIÓN DE ARQUITECTURA E INGENIERÍA
SERVICIO DE REPARACIÓN Y MANTENIMIENTO PARA EL ESTACIONAMIENTO PARA LA ATP A CARGO DEL INAC
PROVINCIA DE PANAMÁ
PLANO DE ELEVACIONES Y SECCIONES TRANSVERSALES

REVISADO: ARQ. RAFAEL HOLNESS

DISEÑO: ING. FÉLIX VALDÉS

CALCULO: ING. FÉLIX VALDÉS

DIBUJO: ING. FÉLIX VALDÉS

FECHA: 17 DE ABRIL DE 2017

ESCALA: INDICADA EN CADA DETALLE

CÓDIGO DE HOJA: ARQ-004

HOJA: 004 TOTAL HOJAS: 006