




SELLOS:

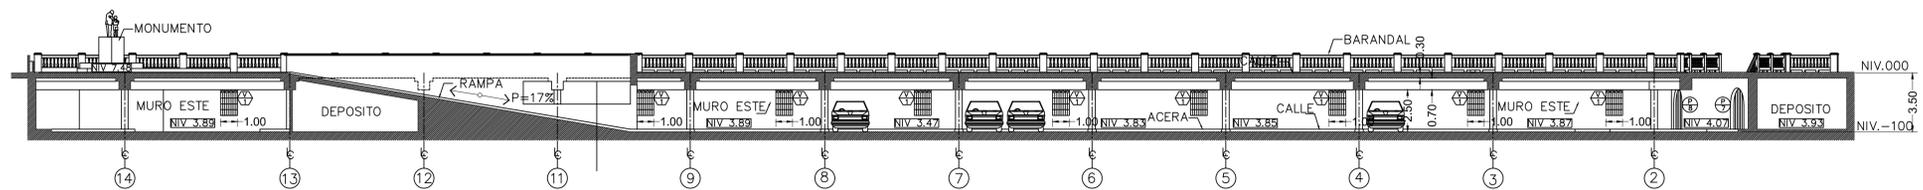


MURO ESTE - ELEVACIÓN INTERIOR - SECCIÓN B-B'
 ESCALA = 1:200

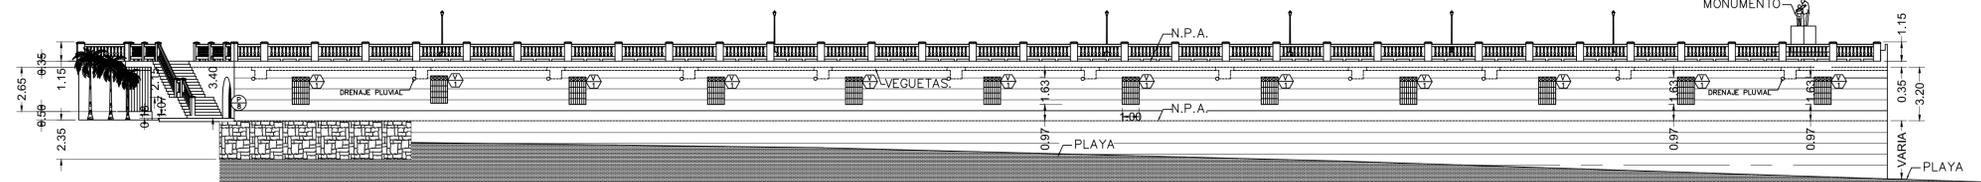


MURO ESTE - ELEVACIÓN EXTERIOR - ELEVACIÓN 1
 ESCALA = 1:200

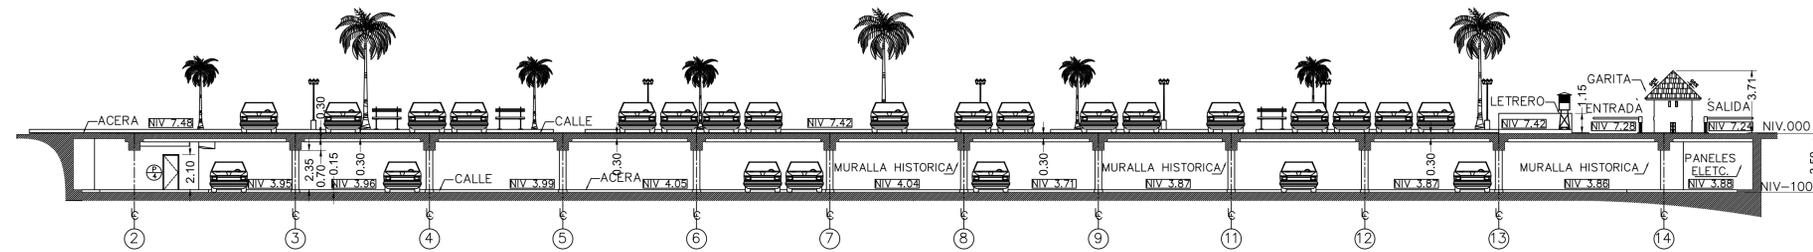


MURALLA HISTÓRICA - ELEVACIÓN INTERIOR - SECCIÓN A-A'
 ESCALA = 1:200

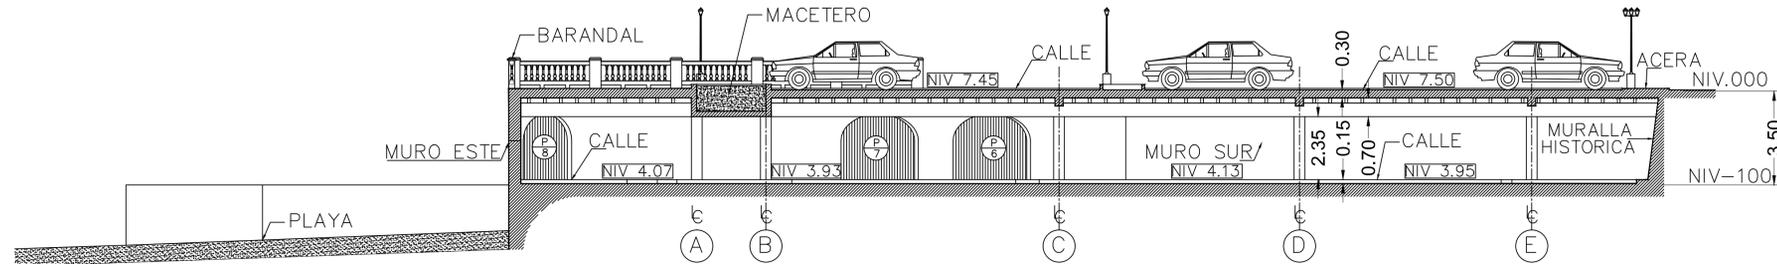

MURO SUR - ELEVACIÓN INTERIOR - SECCIÓN D-D'
 ESCALA = 1:125

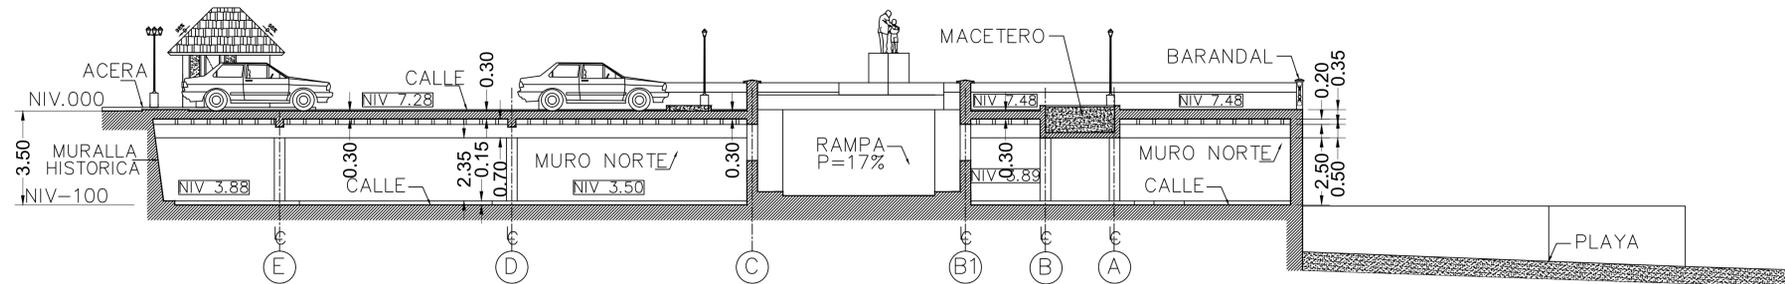

MURO NORTE - ELEVACIÓN INTERIOR - SECCIÓN C-C'
 ESCALA = 1:125

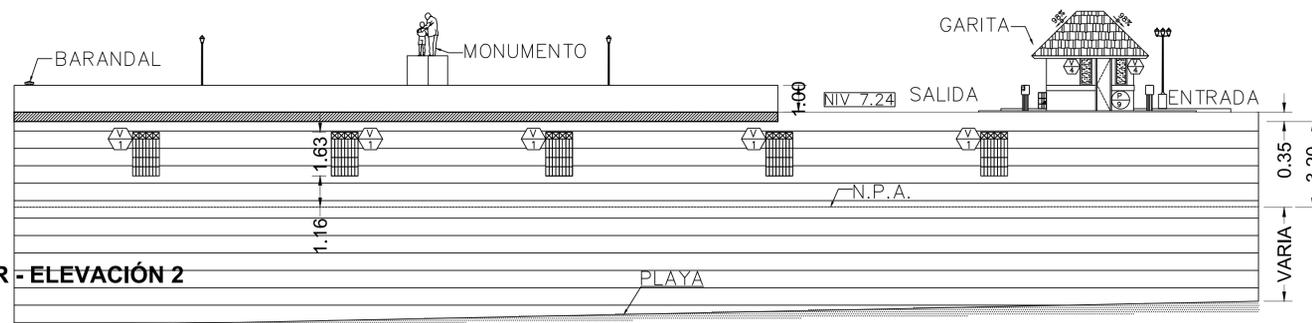

MURO NORTE - VISTA EXTERIOR - ELEVACIÓN 2
 ESCALA = 1:125

INSTITUTO NACIONAL DE CULTURA

DIRECCIÓN NACIONAL DE PATRIMONIO HISTÓRICO
 OFICINA DEL CASCO ANTIGUO
 COORDINACIÓN DE ARQUITECTURA E INGENIERÍA

SERVICIO DE REPARACIÓN Y MANTENIMIENTO PARA EL ESTACIONAMIENTO PARA LA ATP A CARGO DEL INAC
 PROVINCIA DE PANAMÁ

PLANO DE ELEVACIONES Y SECCIONES TRANSVERSALES

REVISADO:
 ARQ. RAFAEL HOLNESS

DISEÑO:
 ING. FÉLIX VALDÉS

CALCULO:
 ING. FÉLIX VALDÉS

DIBUJO:
 ING. FÉLIX VALDÉS

FECHA:
 17 DE ABRIL DE 2017

ESCALA:
 INDICADA EN CADA DETALLE

CÓDIGO DE HOJA:
 ARQ-005

HOJA: 005 TOTAL HOJAS: 006