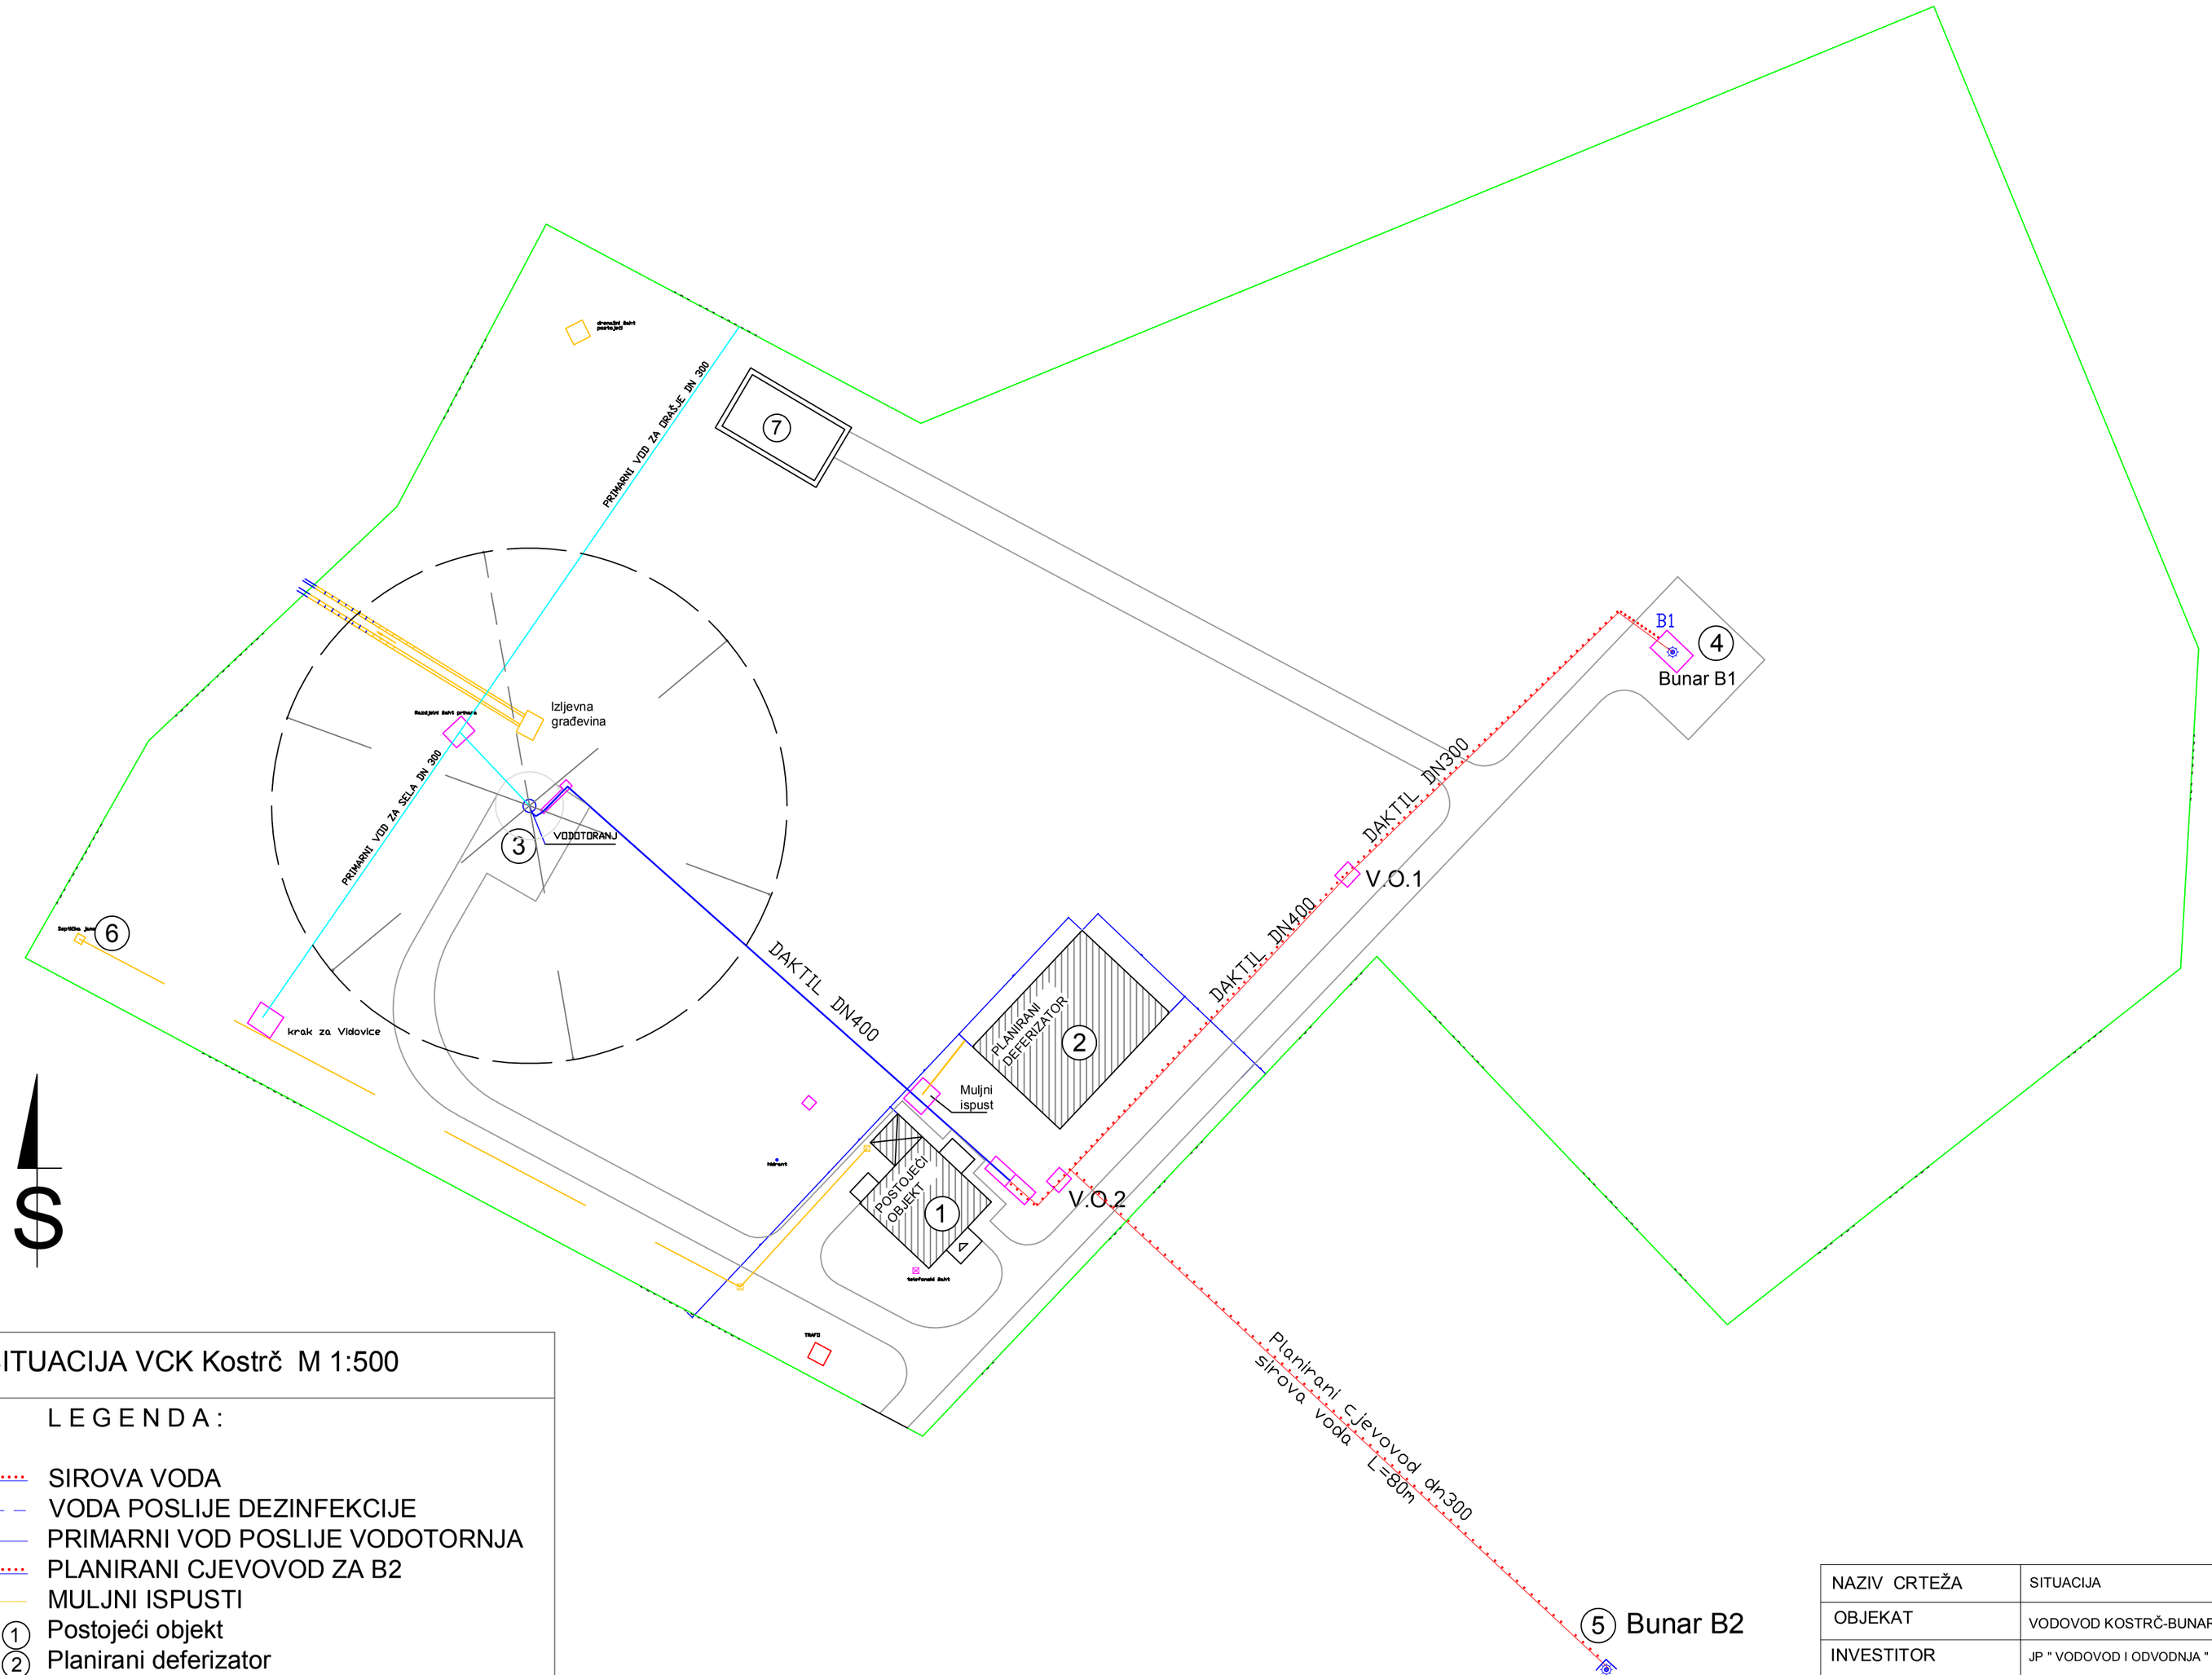

SITUACIJA VCK Kostrč M 1:500

L E G E N D A :

- SIROVA VODA
- VODA POSLIJE DEZINFEKCIJE
- PRIMARNI VOD POSLIJE VODOTORNJA
- PLANIRANI CJEVOVOD ZA B2
- MULJNI ISPUSTI

1. Postojeći objekt
2. Planirani deferizator
3. Vodotoranj
4. Bunar B1
5. Bunar B2
6. Septička jama
7. Laguna - planirana nova

NAZIV CRTEŽA	SITUACIJA				DOO "RB PLANER" BRČKO
OBJEKAT	VODOVOD KOSTRČ-BUNAR 2				
INVESTITOR	JP " VODOVOD I ODVODNJA " ORAŠJE				
FAZA	ELEKTRO				
RAZMJERA		DATUM	IME I PREZIME	POTPIS	ŠIFRA PROJEKTA
1:500	PROJEKTOVAO		SIMIĆ SVETISLAV dipl. ing.		01-02/2017
	KONTROLISAO		SIMIĆ SVETISLAV dipl. ing.		CRTEŽ
	CRTAO		SIMIĆ SVETISLAV dipl. ing.		1