


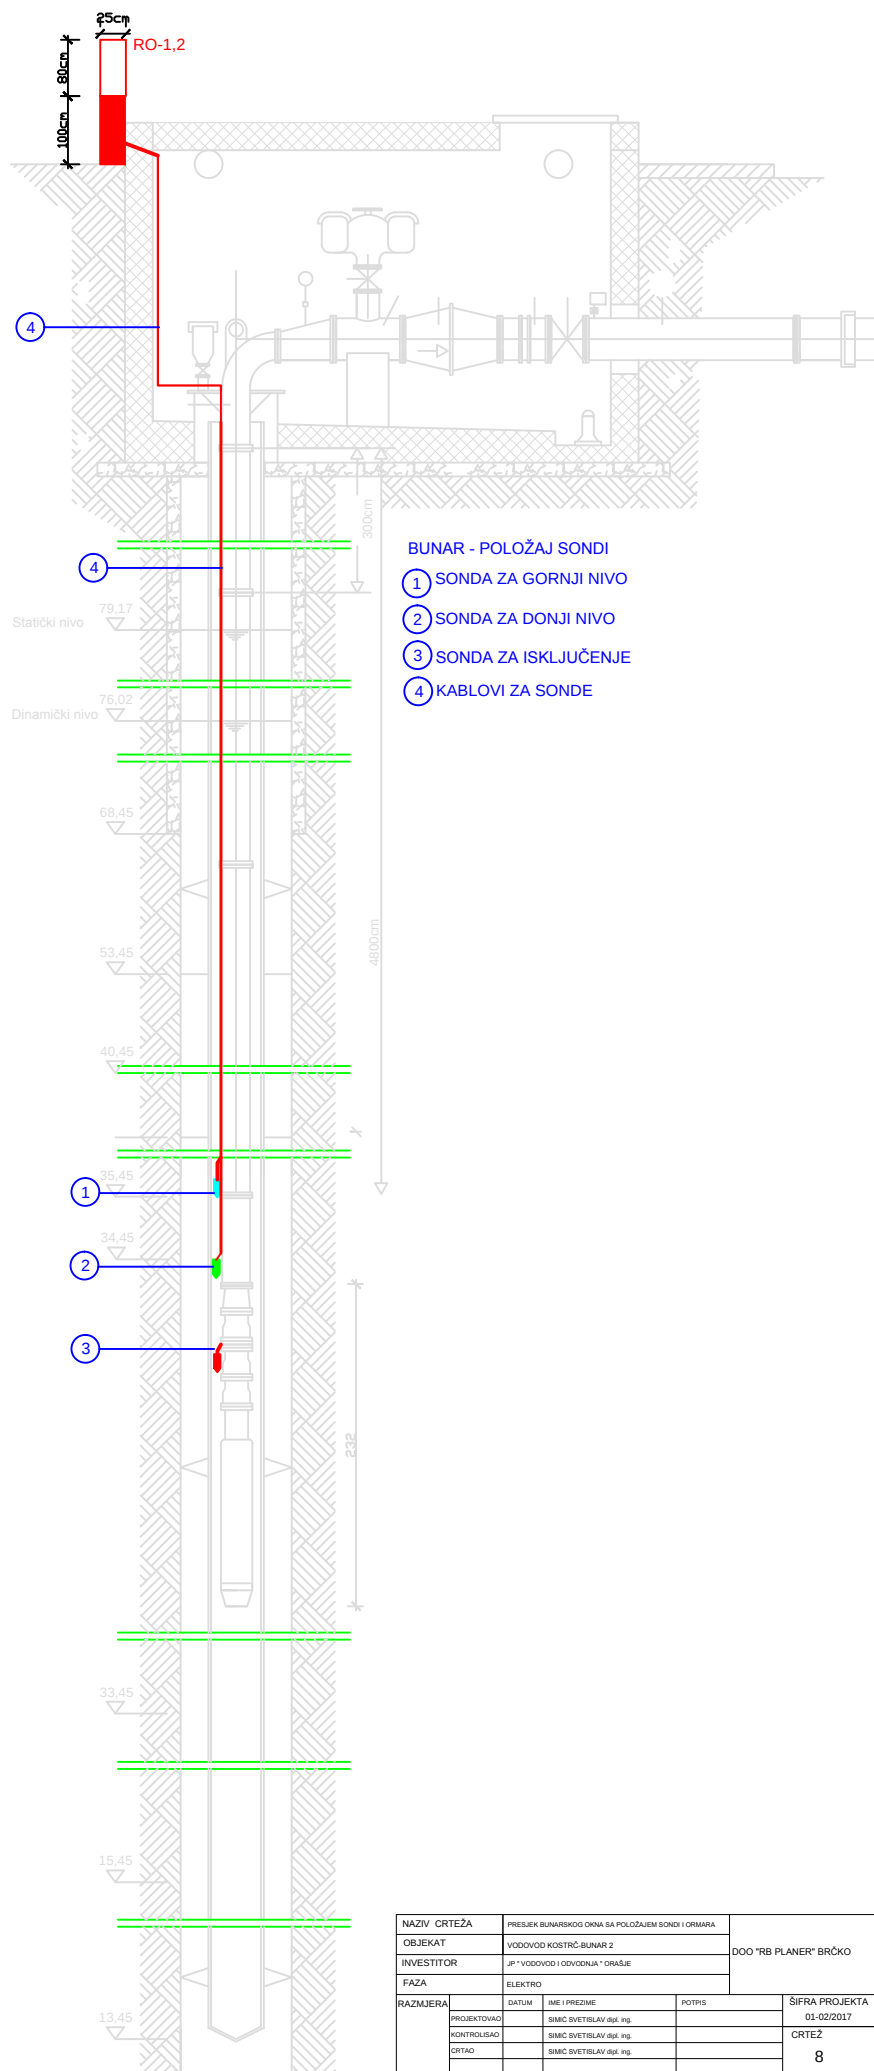

NAZIV CRTEŽA		PRESJEK BUNARSKOG OKNA SA POLOŽAJEM SONDI I ORMARA			DOO "RB PLANER" BRČKO
OBJEKT		VODOVOD KOSTRČ-BUNAR 2			
INVESTITOR		J.P. "VODOVOD I ODVODNA" ORMAŃE			
FAZA		ELEKTRO			
RAZMJERA	DATUM	IME I PREZIME		POTRIS	ŠIFRA PROJEKTA 01-02/2017 CRTEŽ 8
	PROJEKTOVAO	SIMC SVETSLAV dpt. ing.			
	KONTROLISAO	SIMC SVETSLAV dpt. ing.			
	CRTAO	SIMC SVETSLAV dpt. ing.			