


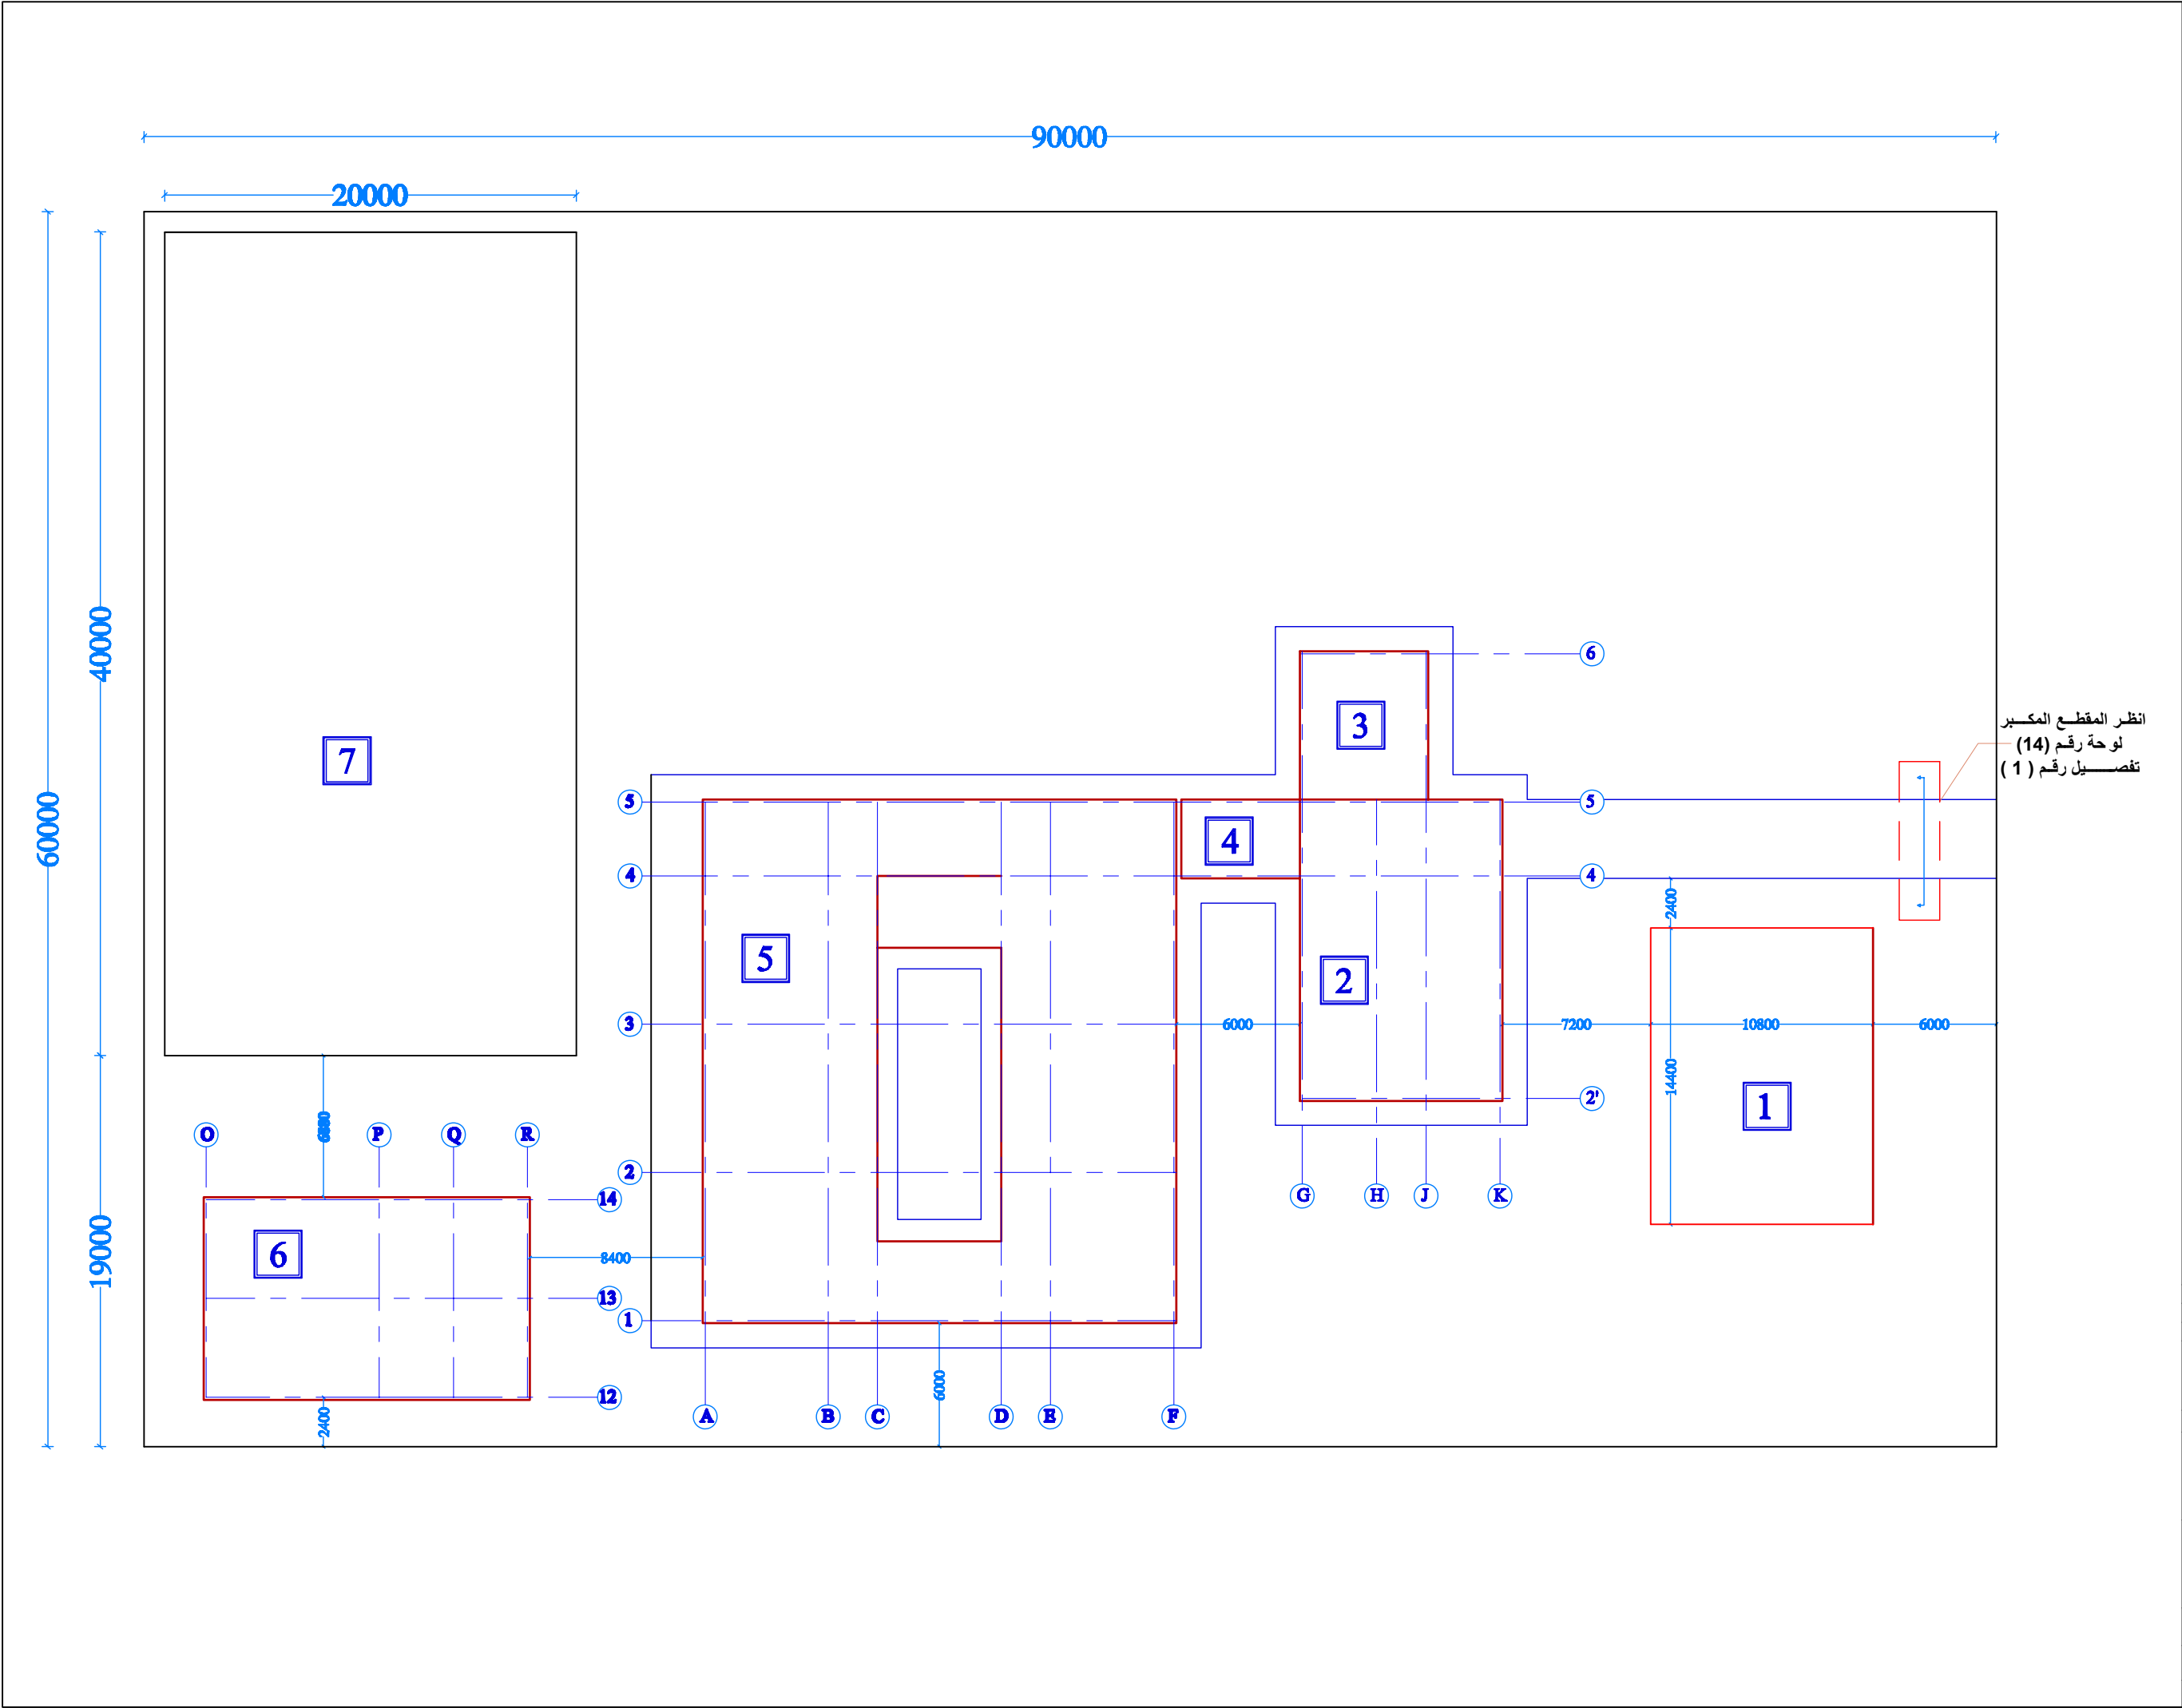

القاعة الكبرى1

الجزء الإداري2

جناح الورشة3




ممر اتصال4

جناح الصفوف5


المجاميع الصحية6

ساحة الألعاب7


DATE	INIT	REVISIONS	
MINISTRY OF HOUSING & CONSTRUCTION NATIONAL CENTER FOR ENGINEERING CONSULTANCY			
Job Architect Engineer		WALEED K. AL-ABDULKE	
Job Title			
مدرسة ابتدائية نموذجية سعة 12 صف			
Drawing Title			
مخطط الموقع			
Job No.		DWG No.	
CL/APP		APPROVED BY	
SCALE	DATE	DRAWING	CHECKED
1:500	3/18/2004	Issued at - Station	

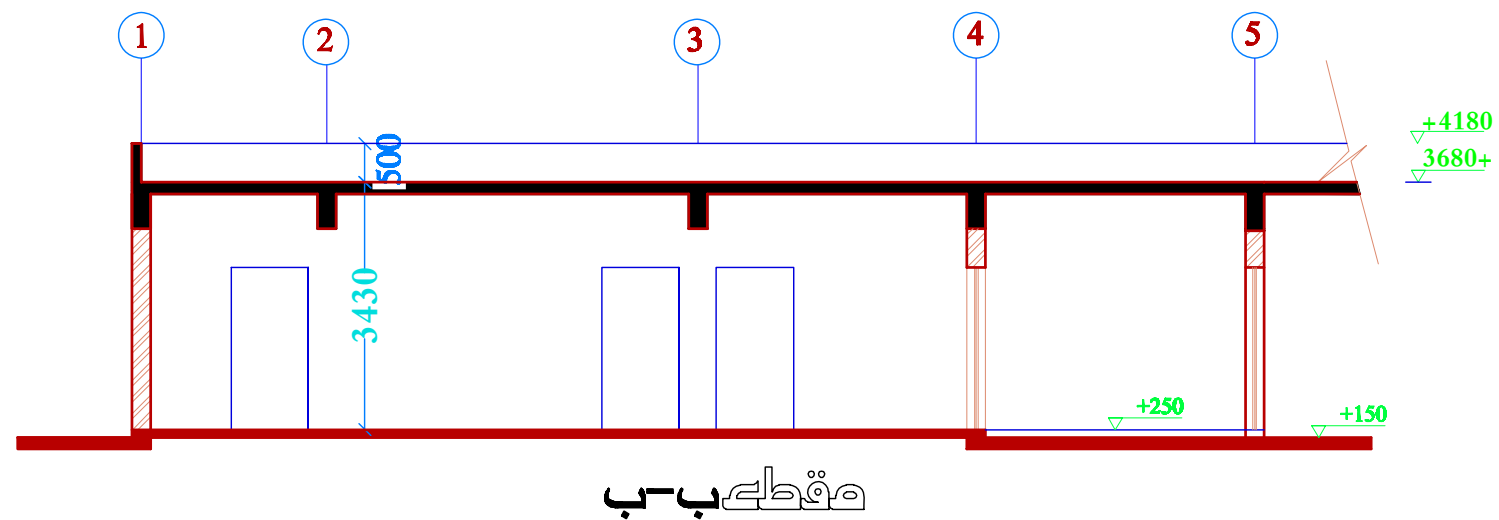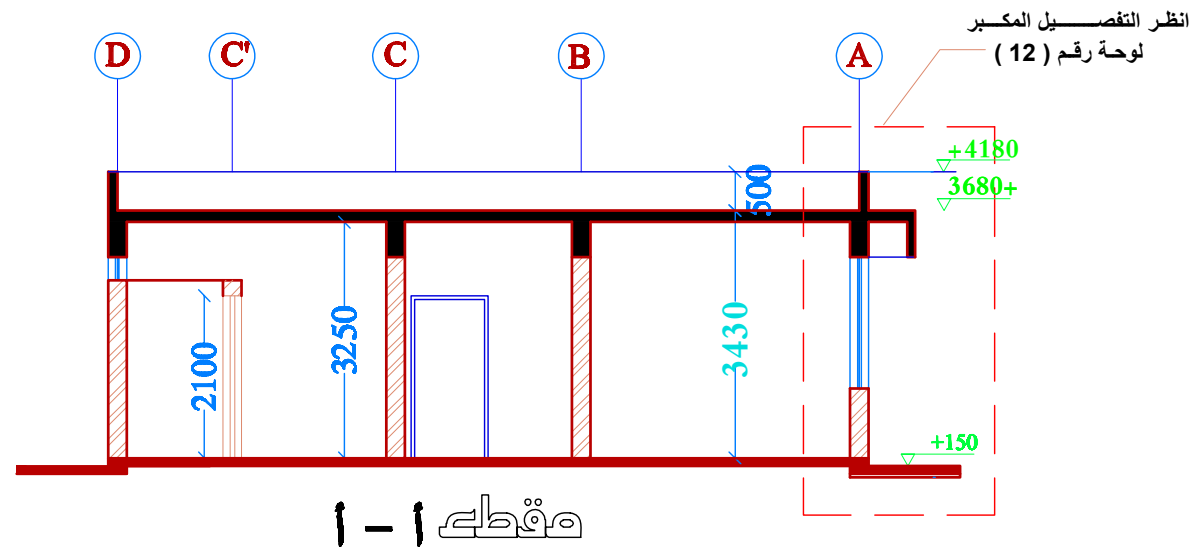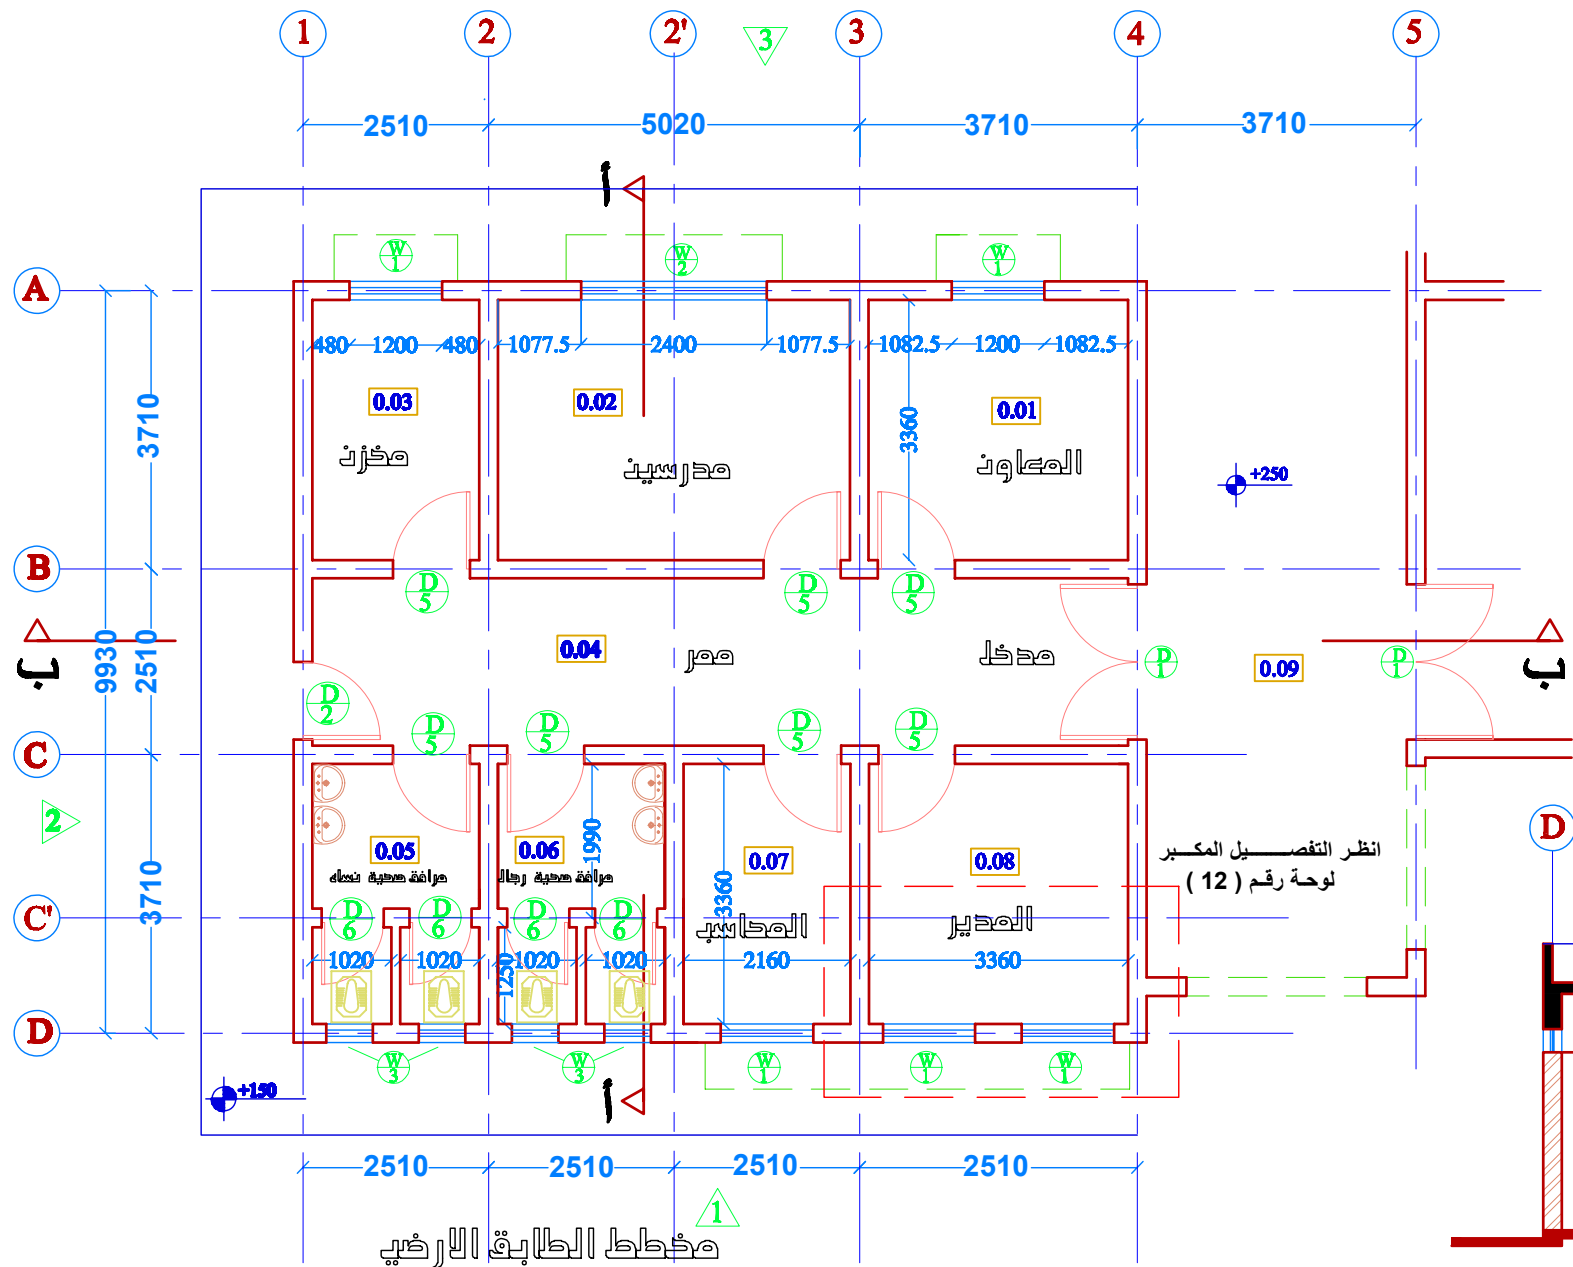


DATE	INIT	REVISIONS	
MINISTRY OF HOUSING & CONSTRUCTION NATIONAL CENTER FOR ENGINEERING CONSULTANCY			
Job Architect Engineer: WALEED K. AL-ABDULJE			
Job Title: مدرسة ابتدائية نموذجية سعة 12 صف			
Drawing Title: جناح الادارة مخططات/مقاطع			
Job No.	DRG No. AR/01		
CL/APP	REVISIONS		
SCALE	DATE	DRAWN	CHECKED
1/100	3/18/2004	Waleed K. Al-Abdulje	

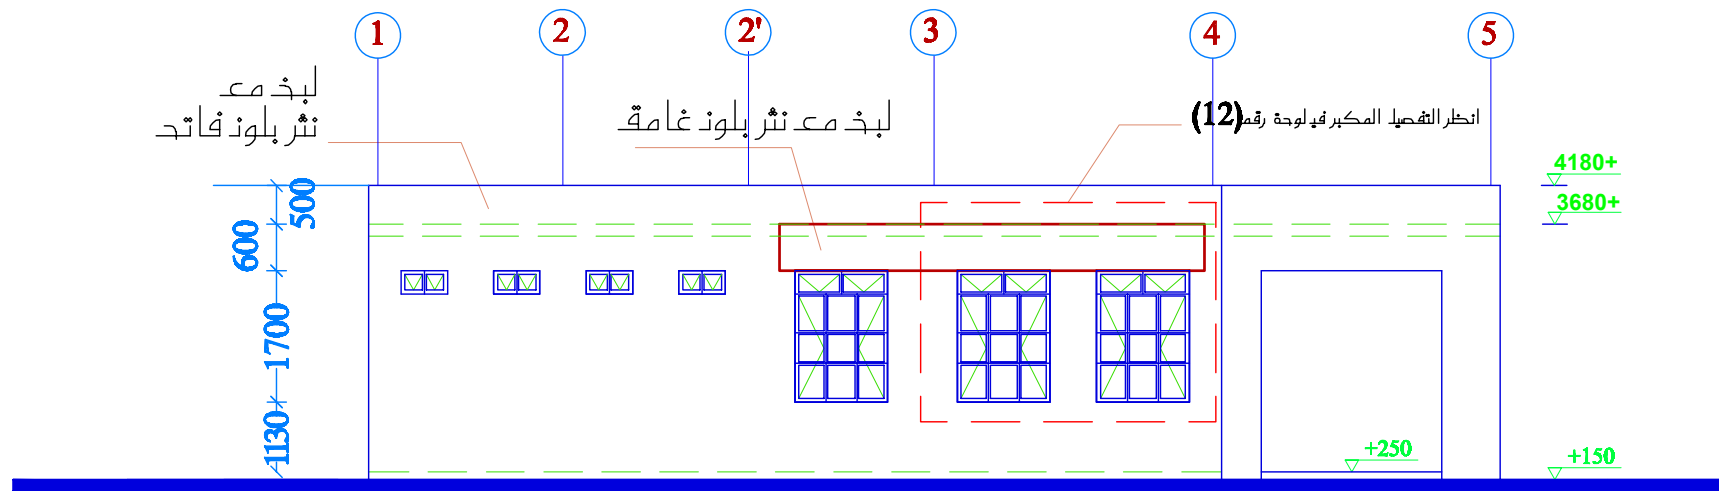

واجهة (1)

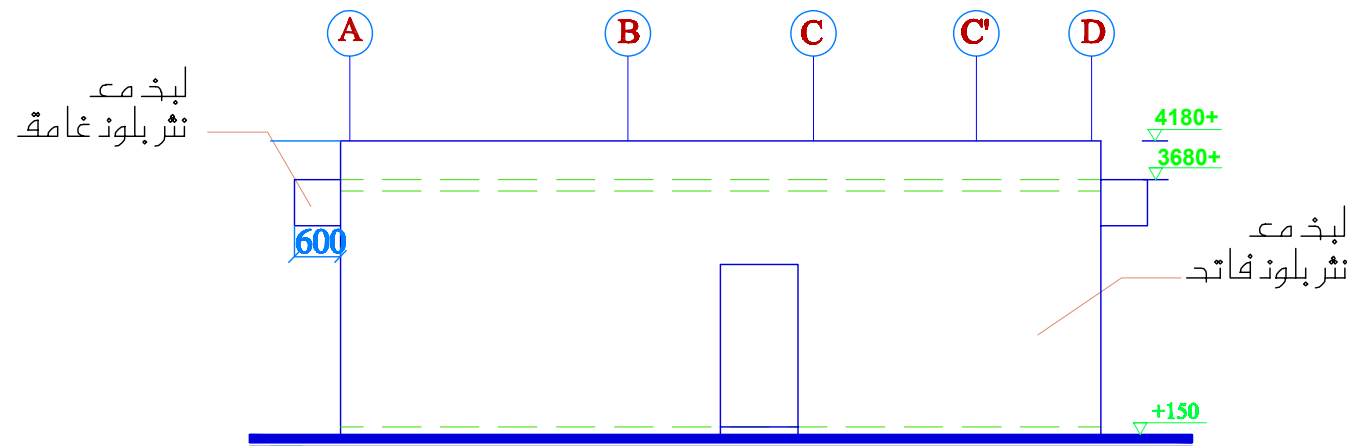


واجهة (2)

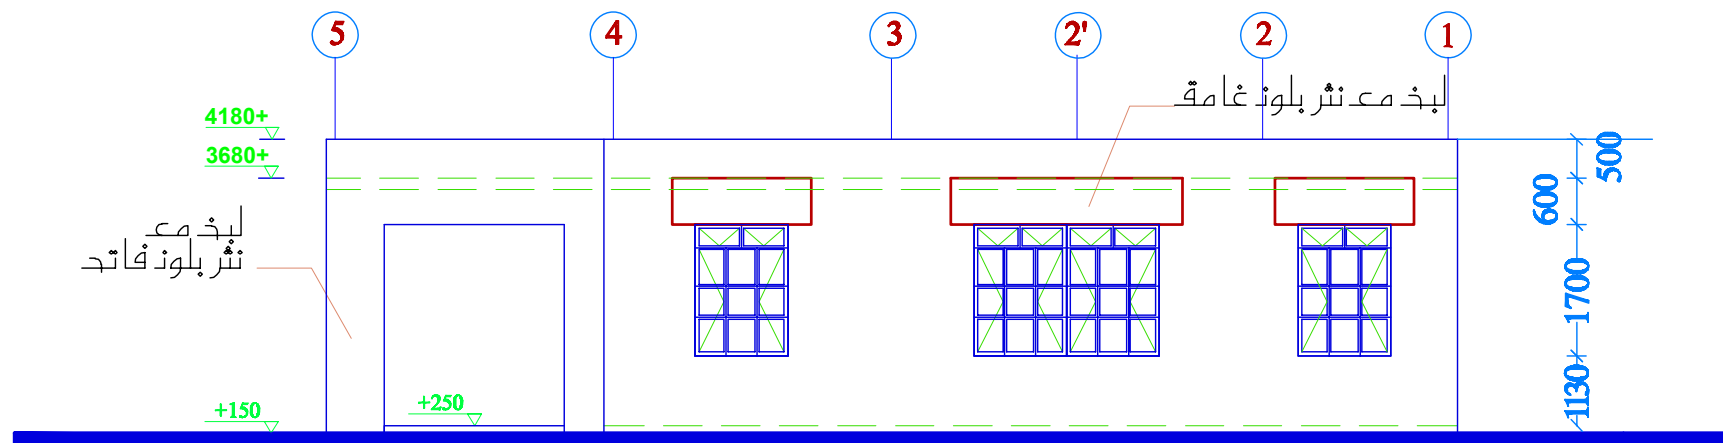


واجهة (3)


	DATE	INIT	REVISIONS
MINISTRY OF HOUSING & CONSTRUCTION NATIONAL CENTER FOR ENGINEERING CONSULTANCY			
Job Architect Engineer		WALEED K. AL-ABDULKE	
Job Title			
Drawing Title جناح الادارة واجهات			
Job No.		DWG No. AR/02	
CL/APP		REVISIONS	
SCALE 1/100		DATE 3/18/2004	
		DRAWING checked at -signature	
		CHECKED	

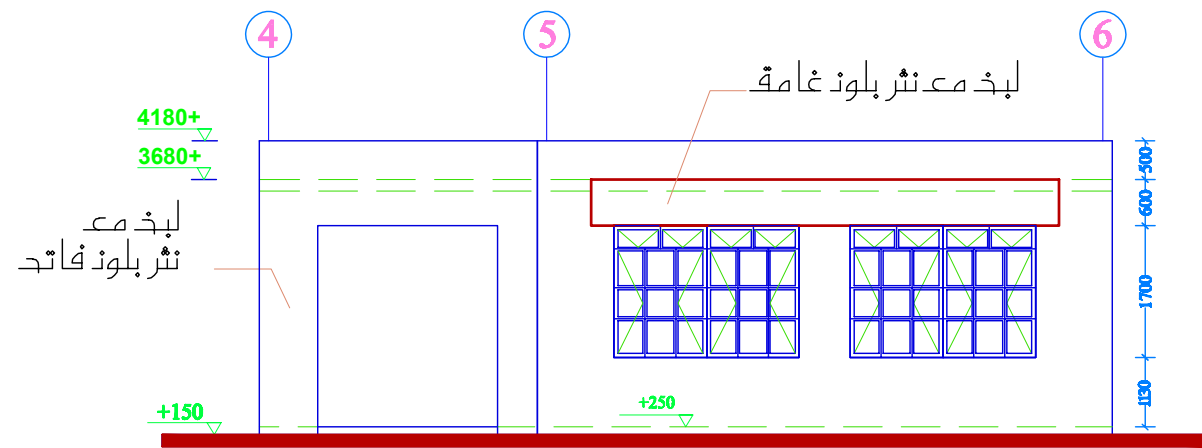


واجهة (1)

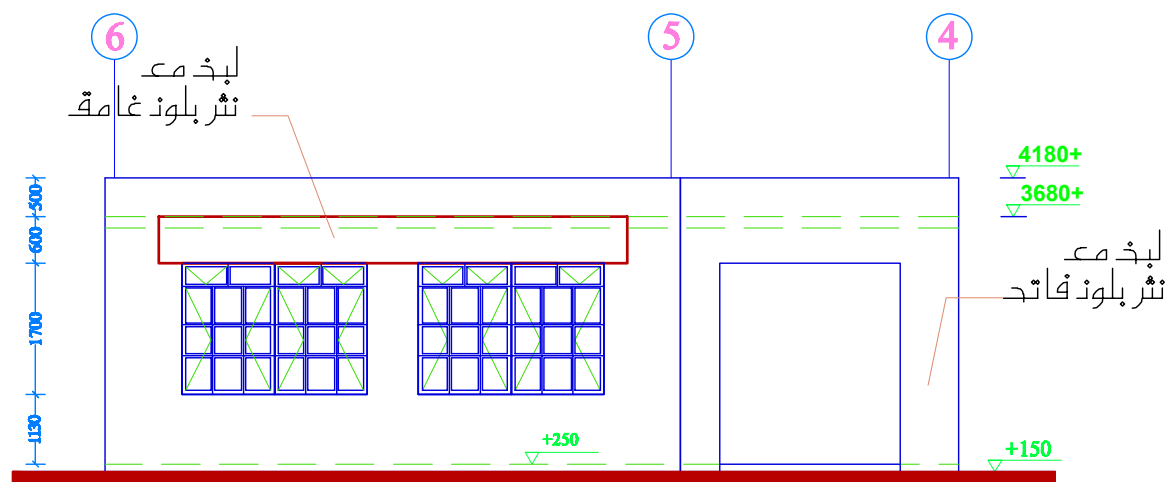


واجهة (2)

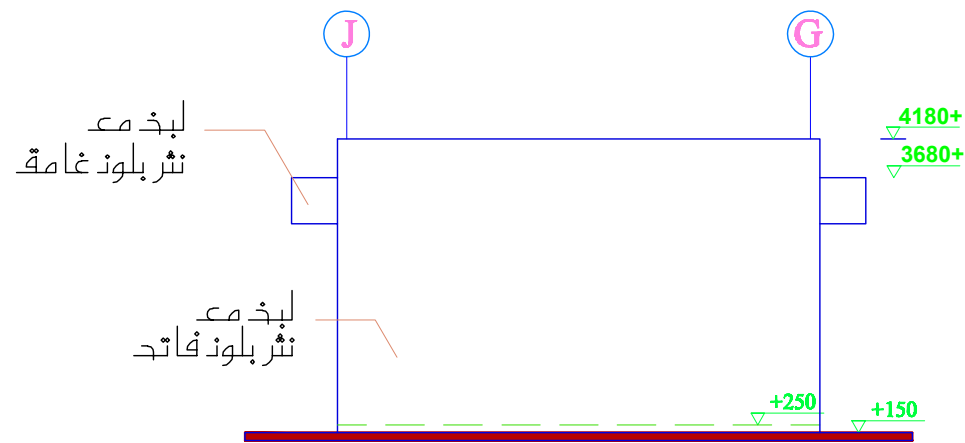

واجهة (3)

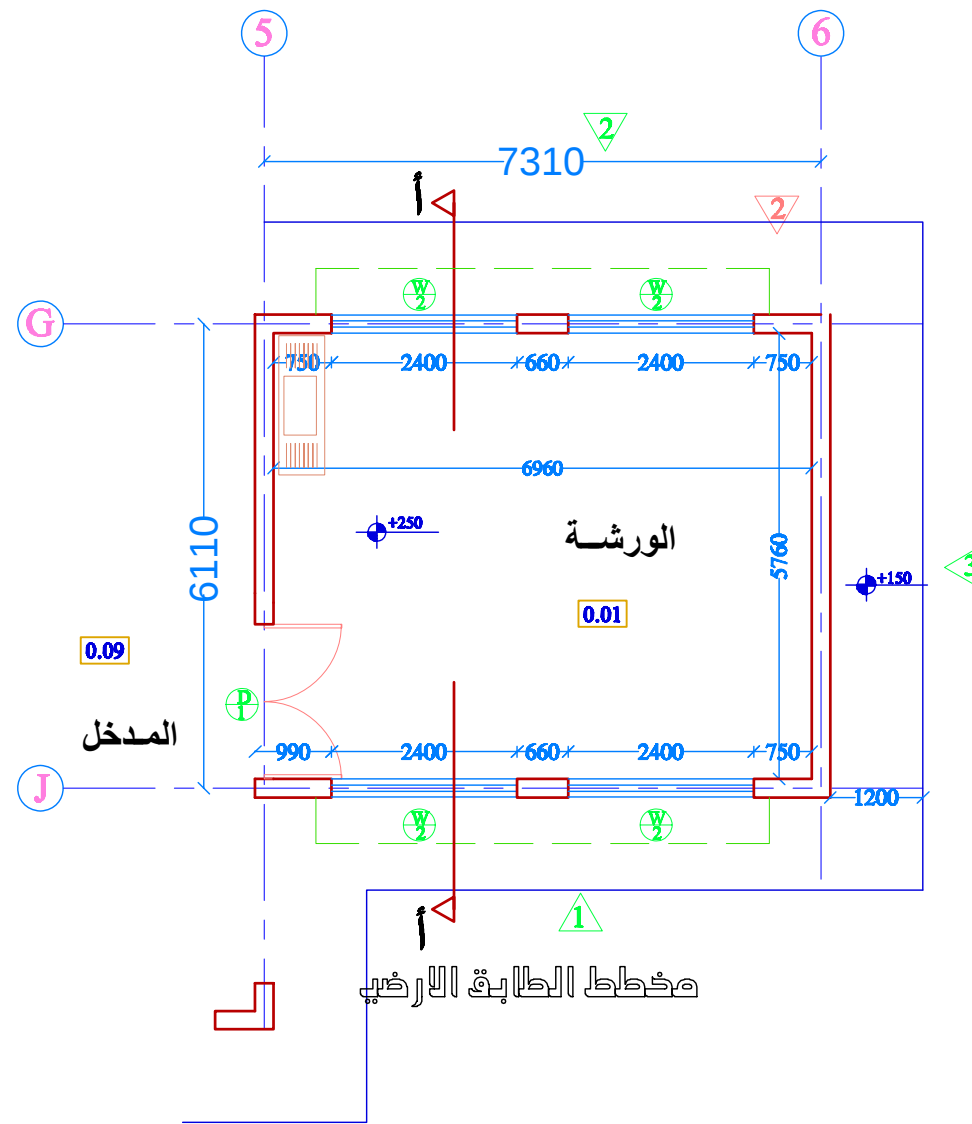


مخطط الطابق الارضي

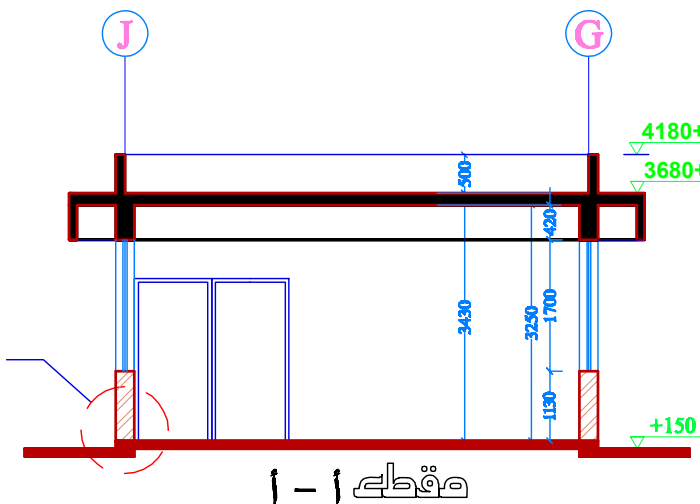

مقطع 1 - 1


انظر التفصيل المكبر رقم (2)
في لوحة رقم (14)

DATE	INIT	REVISIONS
MINISTRY OF HOUSING & CONSTRUCTION NATIONAL CENTER FOR ENGINEERING CONSULTANCY		
Job Architect Engineer: WALEED K. AL-ABDULJE		
Job Title: مدرسة ابتدائية نموذجية سعة 12 صف		
Drawing Title: جناح الورش مخططات/مقاطع / واجهات		
Job No.	Drawing No. AR/03	
CL/APP	REVISIONS	
SCALE	DATE	CHECKED
1/100	3/18/2004	checked at - 04/04/04

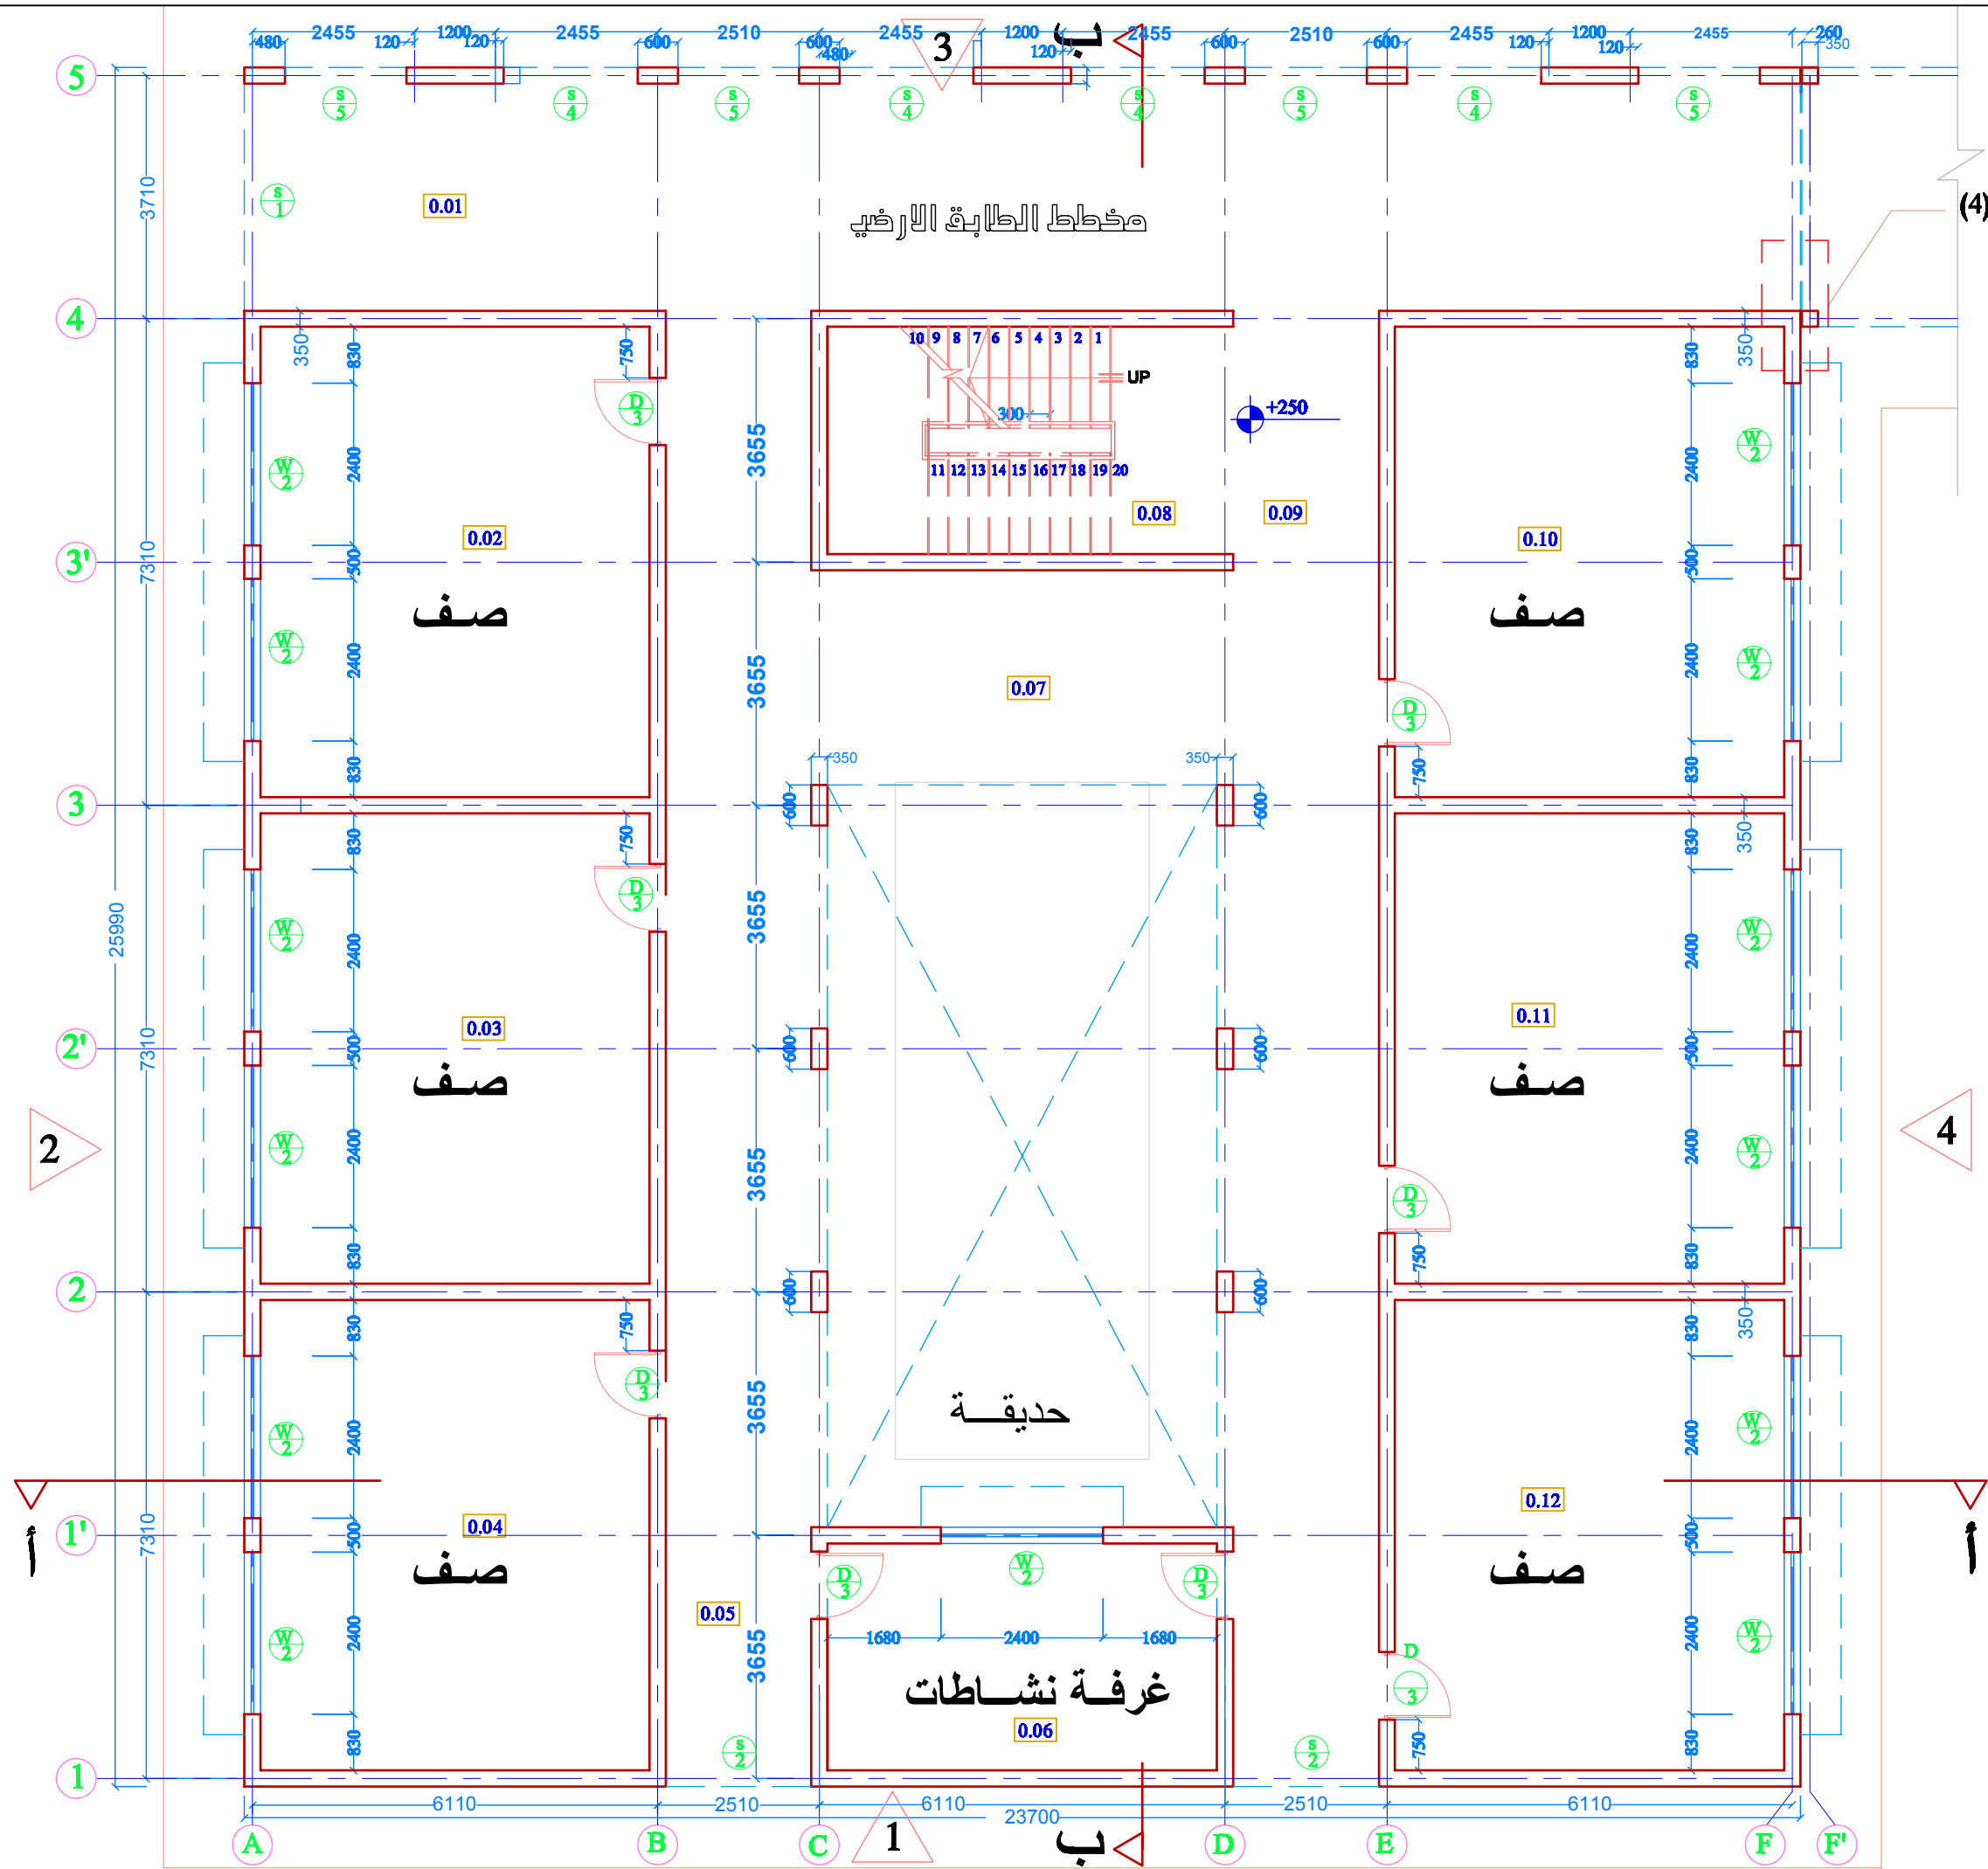


انظر التفصيل المكبر رقم (4)
في لوحة رقم (14)


DATE	INIT	REVISIONS	
MINISTRY OF HOUSING & CONSTRUCTION NATIONAL CENTER FOR ENGINEERING CONSULTANCY			
Job Architect Engineer		WALEED K. AL-ABDOLLE	
Job Title			
Drawing Title جناح الصفوف مخططات			
Job No.		DWG No. AR/04	
CL/APP		APPROVAL SHEET	
SCALE	DATE	DRAWING	CHECKED
1/100	3/18/2004	Issued at - Addis	

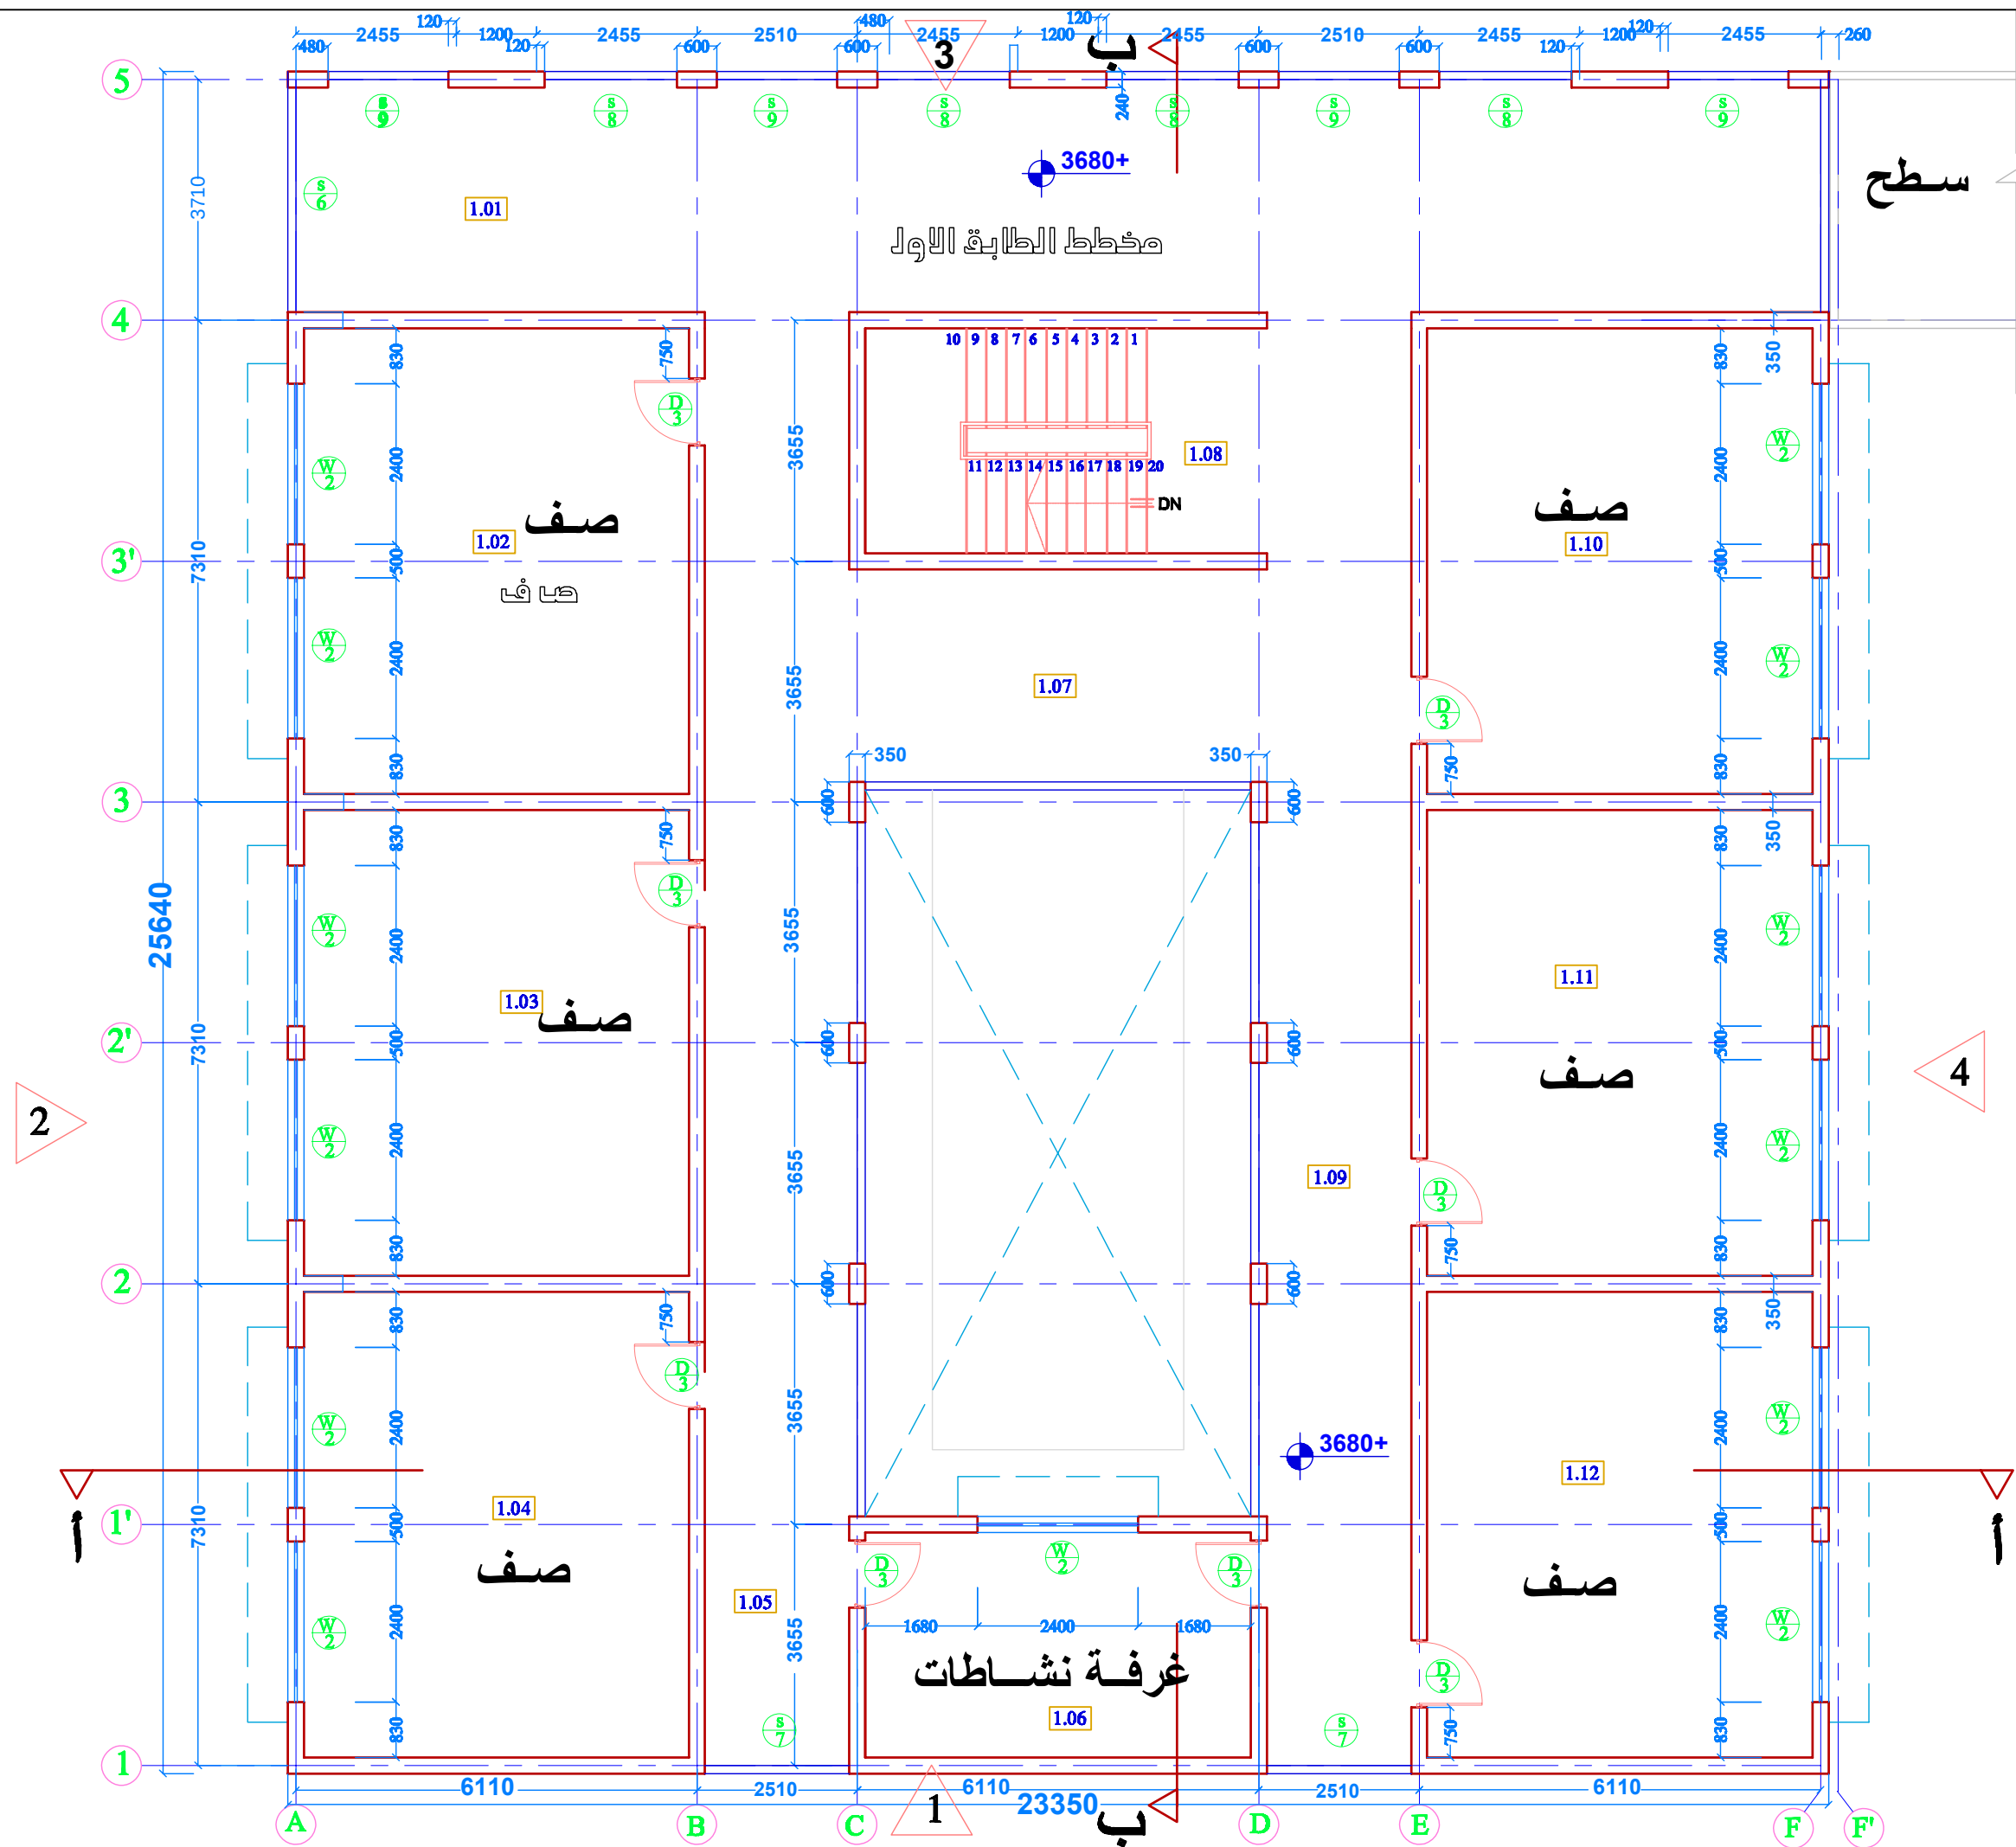


	DATE		INIT		REVISIONS
MINISTRY OF HOUSING & CONSTRUCTION NATIONAL CENTER FOR ENGINEERING CONSULTANCY					
Job Architect Engineer		WALEED K. AL-ABDALLAH			
Job Title مدرسة ابتدائية نموذجية سعة 12 صف					
Drawing Title جناح الصفوف مخططات					
Job No.		DRG No. AR/05			
C/LWD		REVISIONS SHEET			
SCALE		DATE		DRAWING	
1/50		3/18/2004		submitted in - sheets	
				CHECKED	

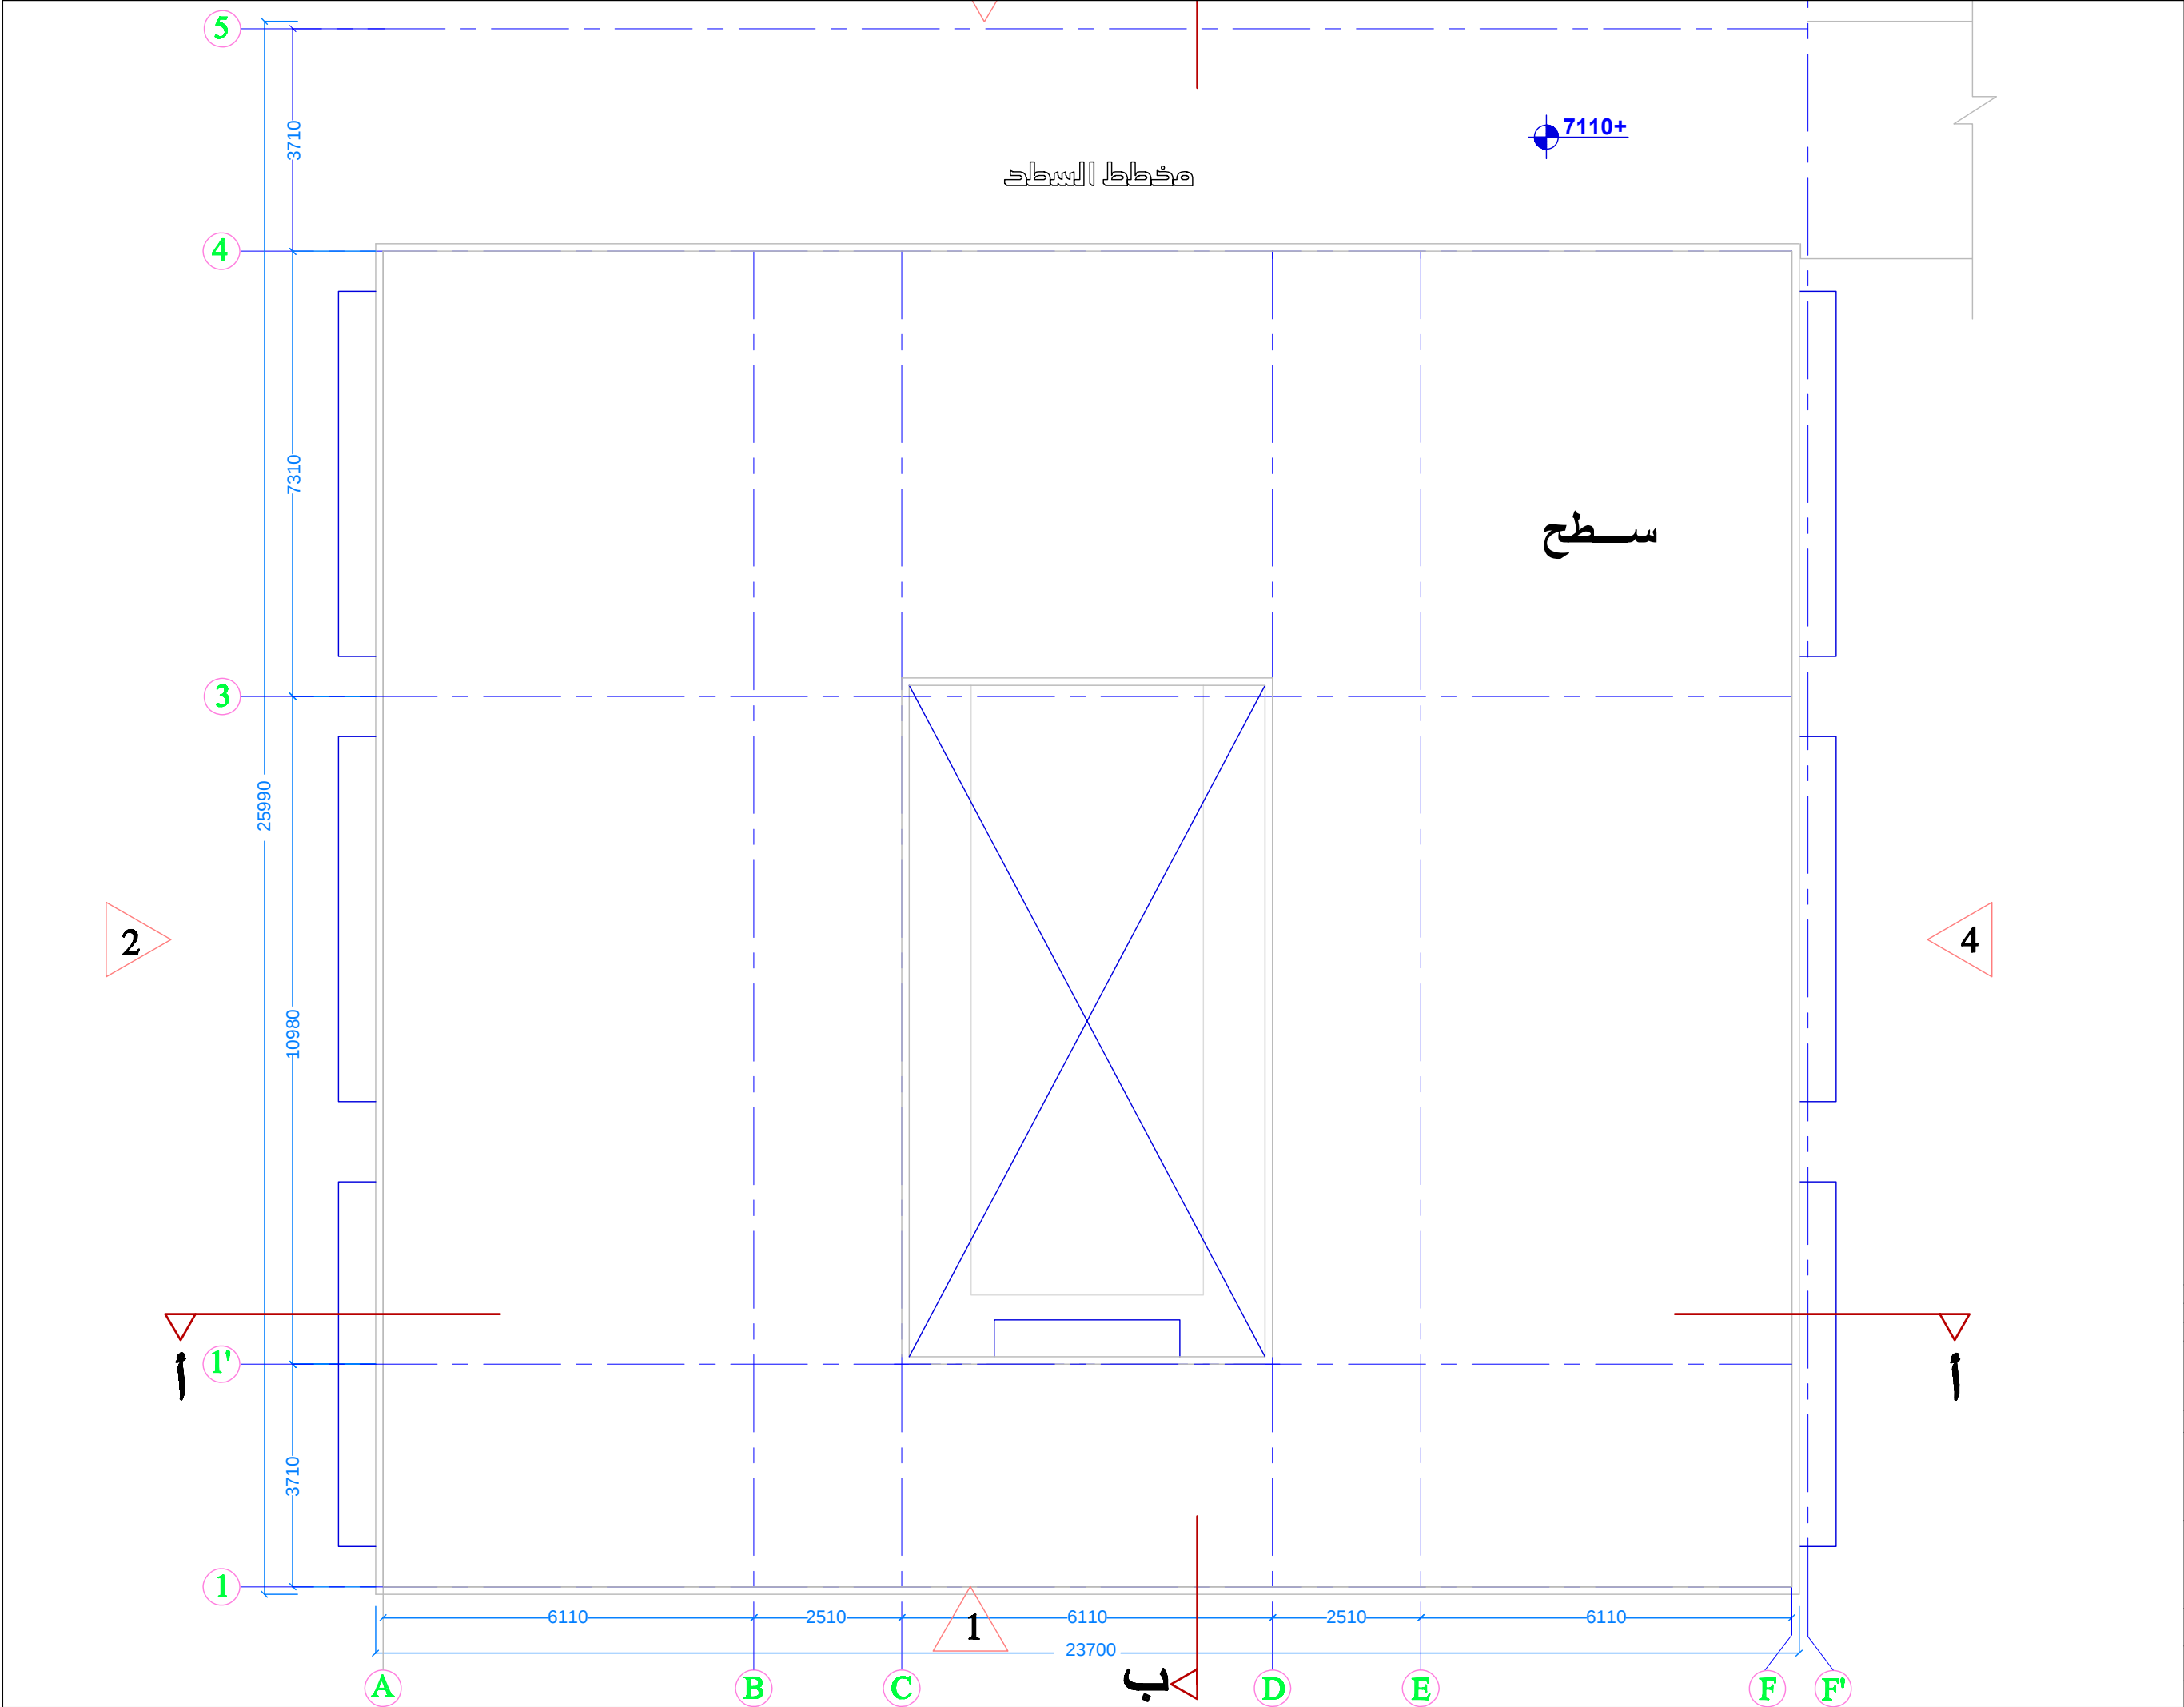

	DATE	INIT	REVISIONS
MINISTRY OF HOUSING & CONSTRUCTION NATIONAL CENTER FOR ENGINEERING CONSULTANCY			
Job Architect Engineer: WALEED K. AL-ABDULKEE			
Job Title: مدرسة ابتدائية نموذجية سعة 12 صف			
Drawing Title: جناح الصفوف مخططات			
Job No.		DWG No. AR/06	
CL/APP		APPROVAL SIGNATURE	
SCALE 1/100		DATE 3/10/2004	
DRAWING		CHECKED	
revised at - edition			

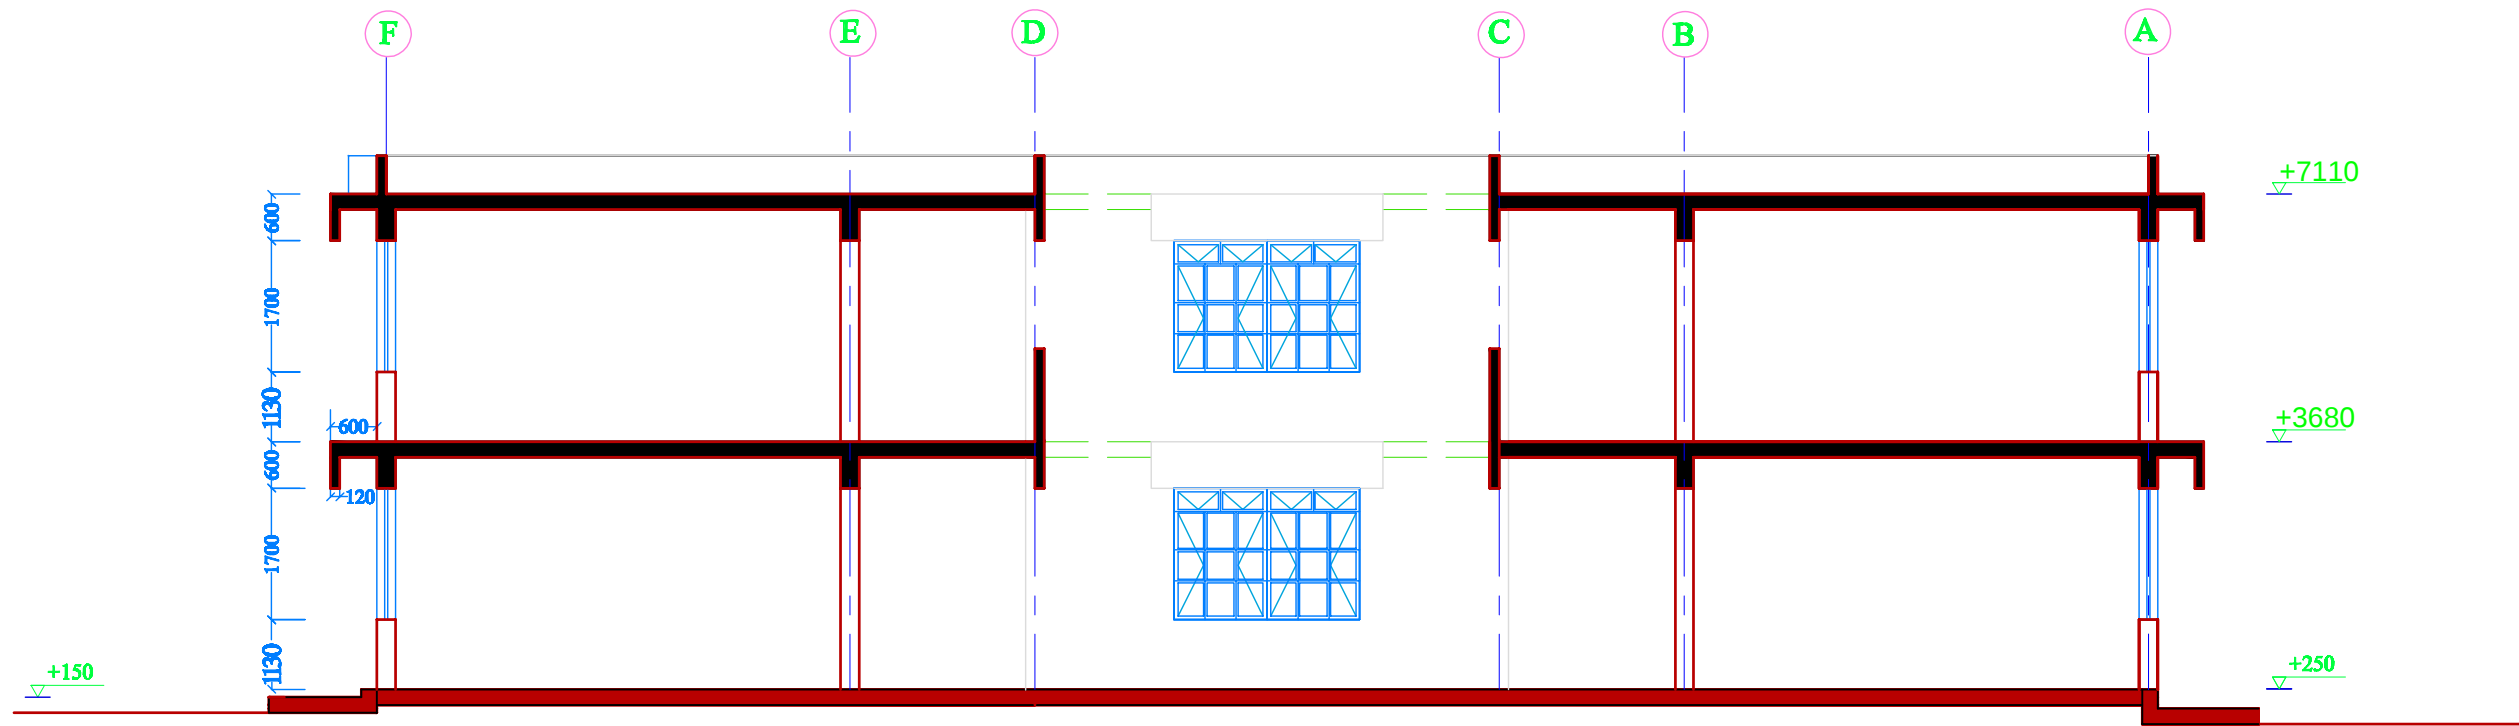


مقطع 1-1

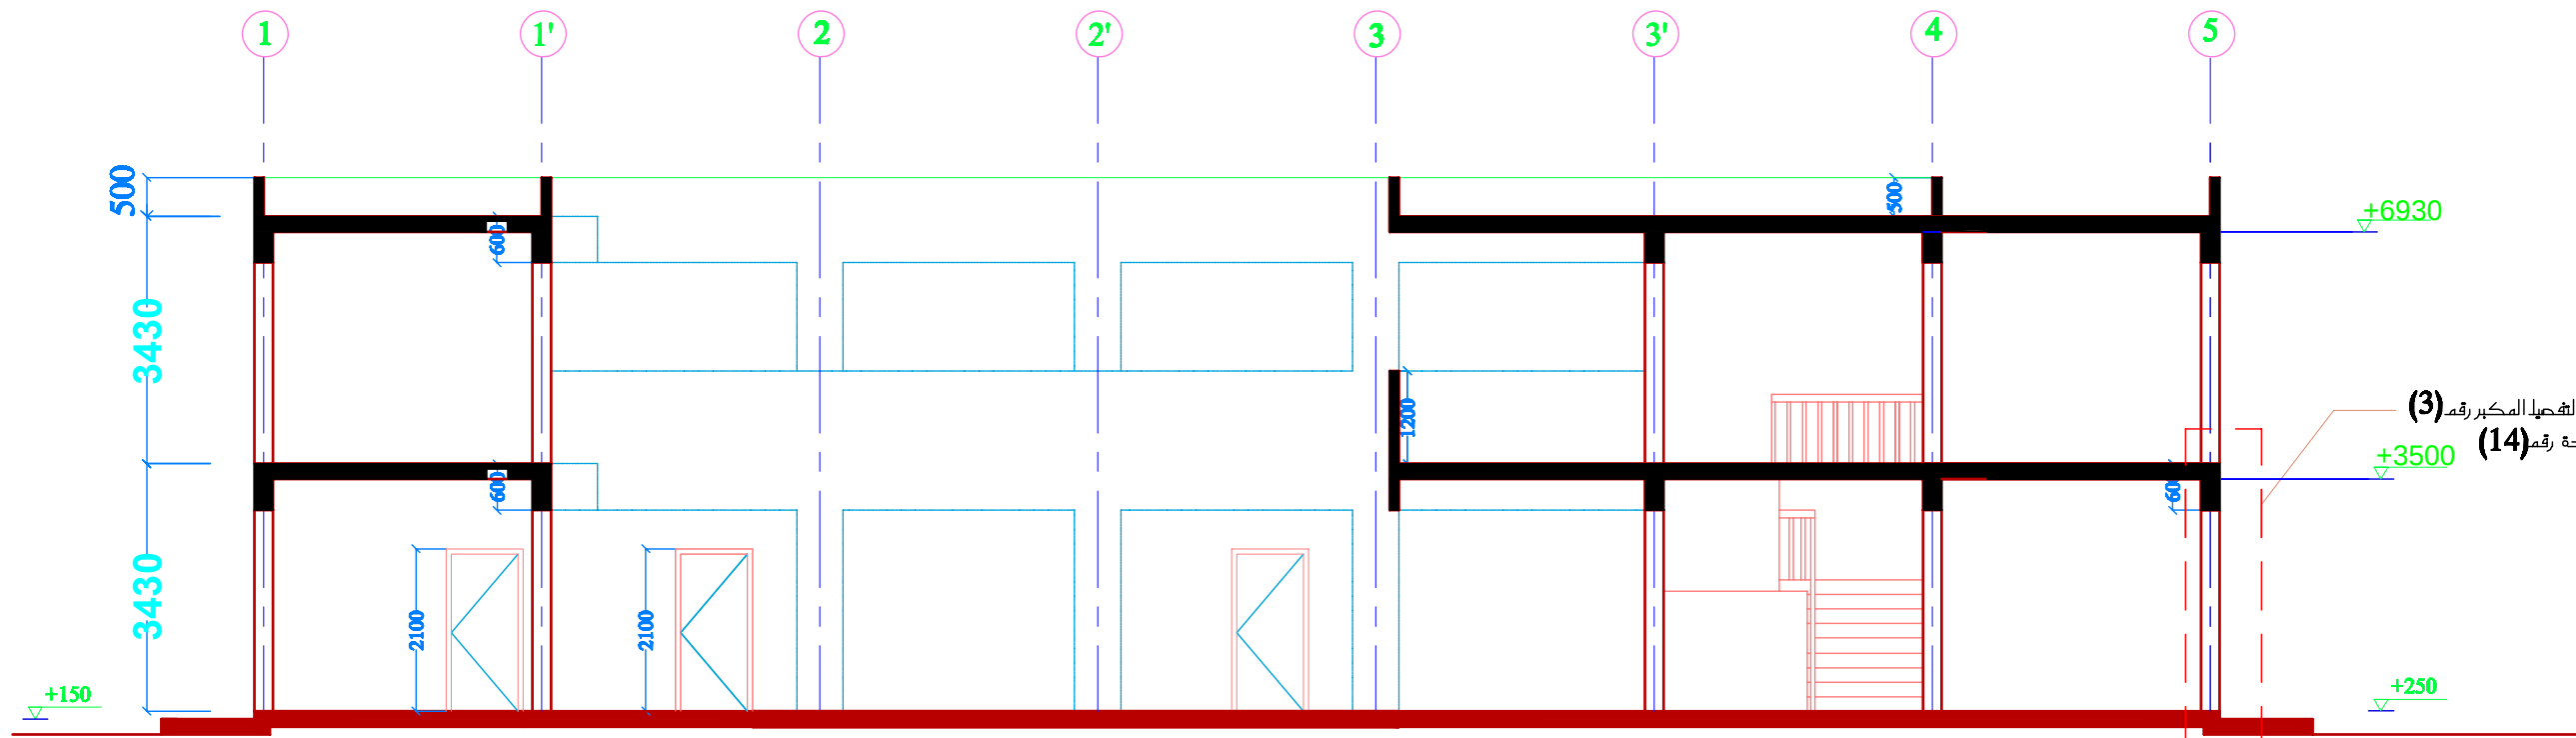


مقطع 1-1

	DATE	INIT	REVISIONS
MINISTRY OF HOUSING & CONSTRUCTION NATIONAL CENTER FOR ENGINEERING CONSULTANCY			
Job Architect Engineer WALEED K. AL-ABONLEE			
Job Title مدرسة ابتدائية نموذجية سعة 12 صف			
Drawing Title جناح الصفوف مقاطع			
Job No.		DWG No. AR/07	
CL/APP		REVISIONS	
SCALE	DATE	DRAWING	CHECKED
1/100	3/18/2004	checked at - Revision	

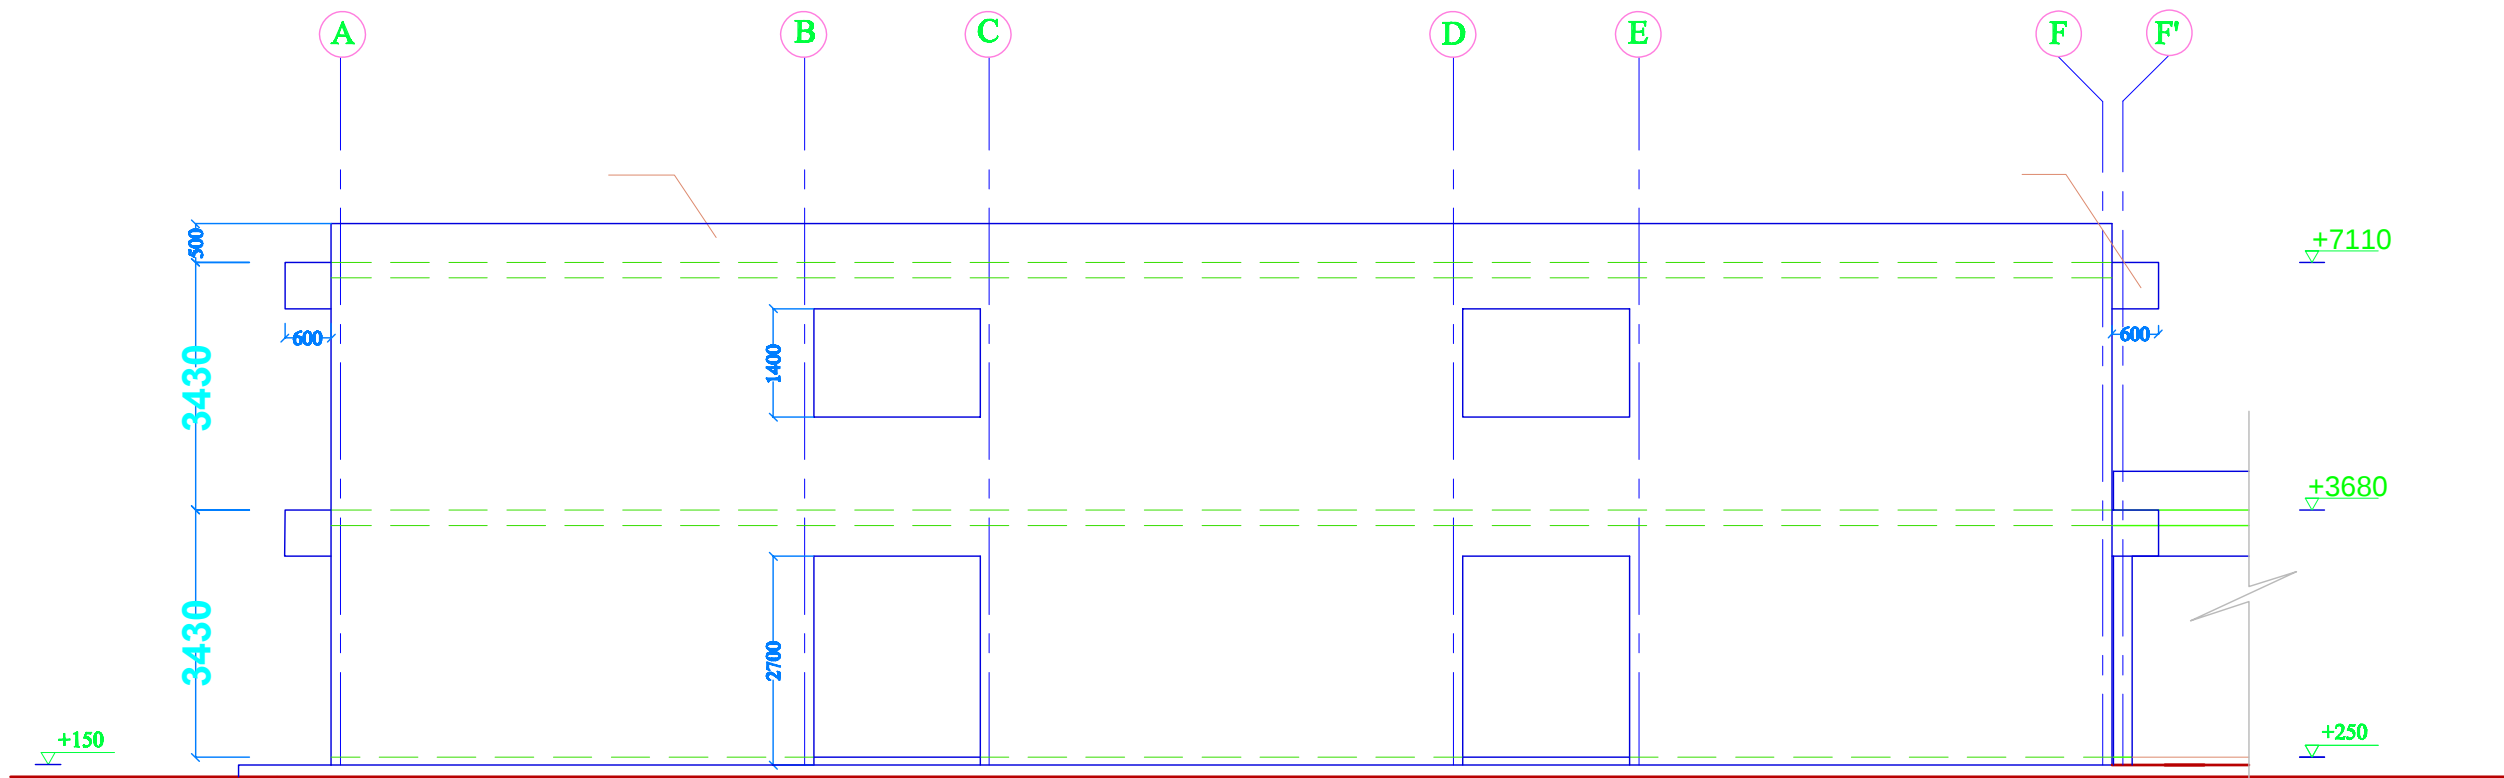


واجهة (1)

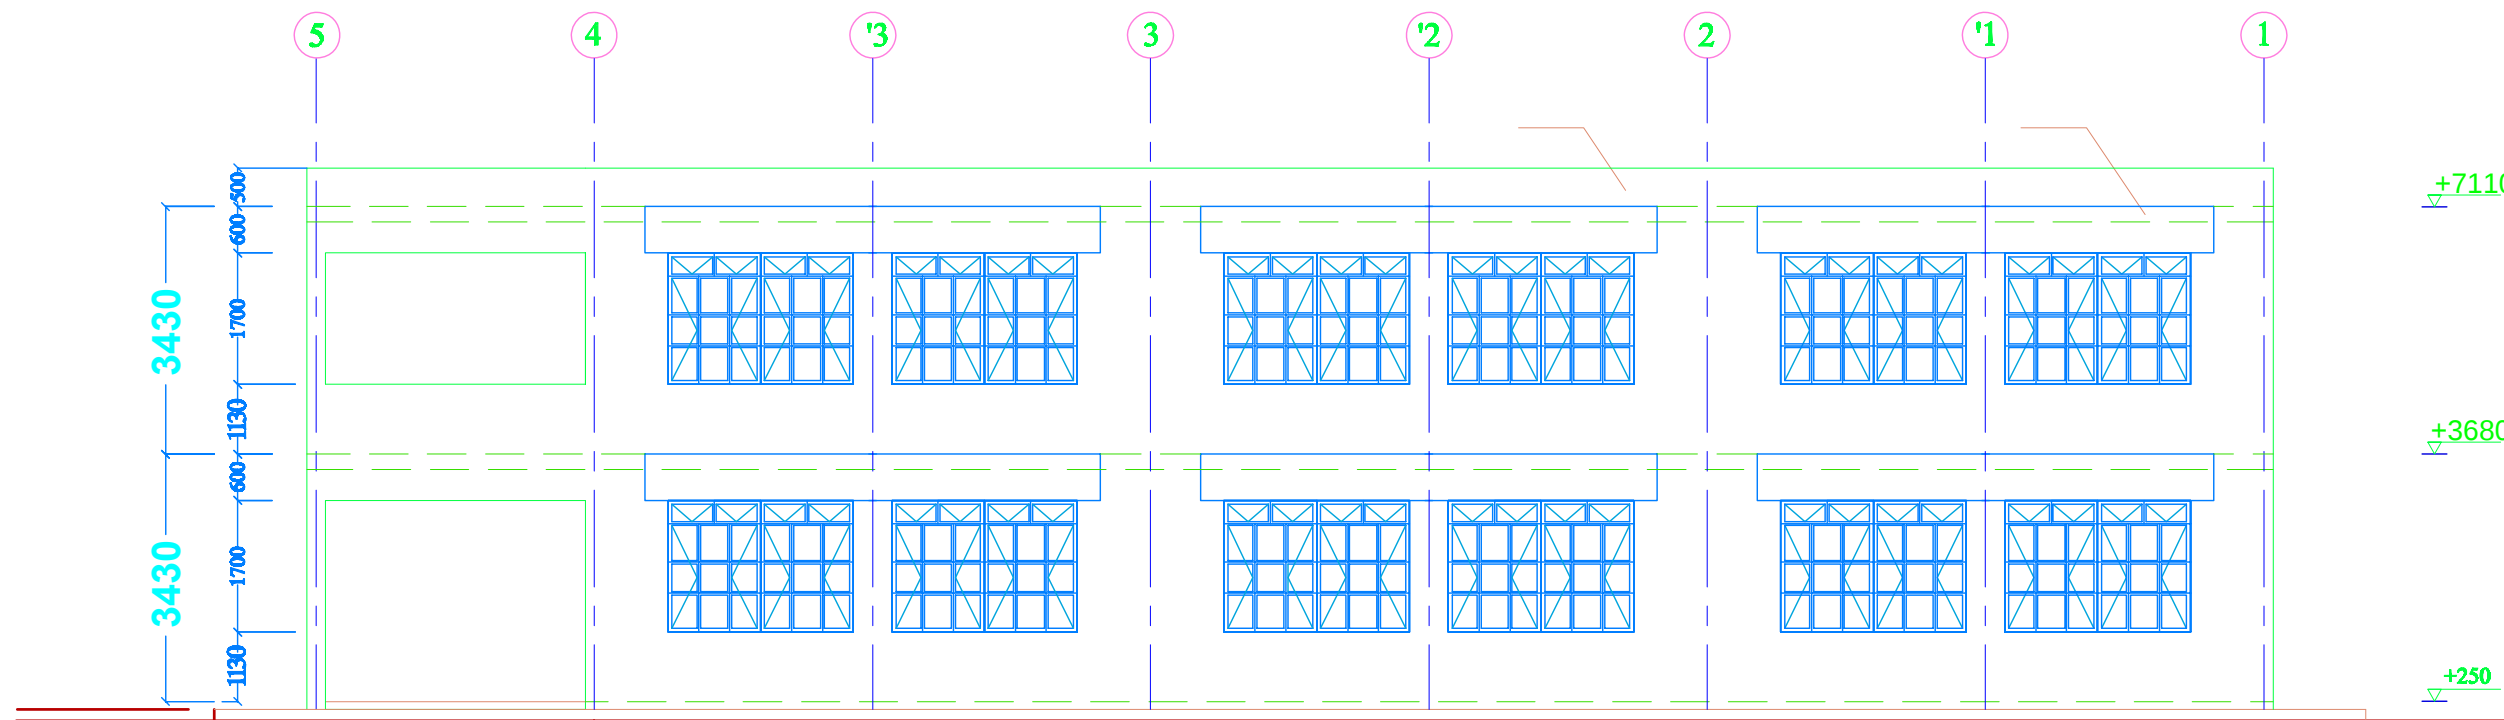


واجهة (2)

	DATE	INIT	REVISIONS
MINISTRY OF HOUSING & CONSTRUCTION NATIONAL CENTER FOR ENGINEERING CONSULTANCY			
Job Architect Engineer WALEED K. AL-ABDULJE			
Job Title مدرسة ابتدائية نموذجية سعة 12 صف			
Drawing Title جناح الصفوف واجهات			
Job No.		DWG No. AR/08	
CL/APP		REVISIONS	
SCALE	DATE	DRAWING	CHECKED
1/100	3/18/2004	Issued at - Revision	






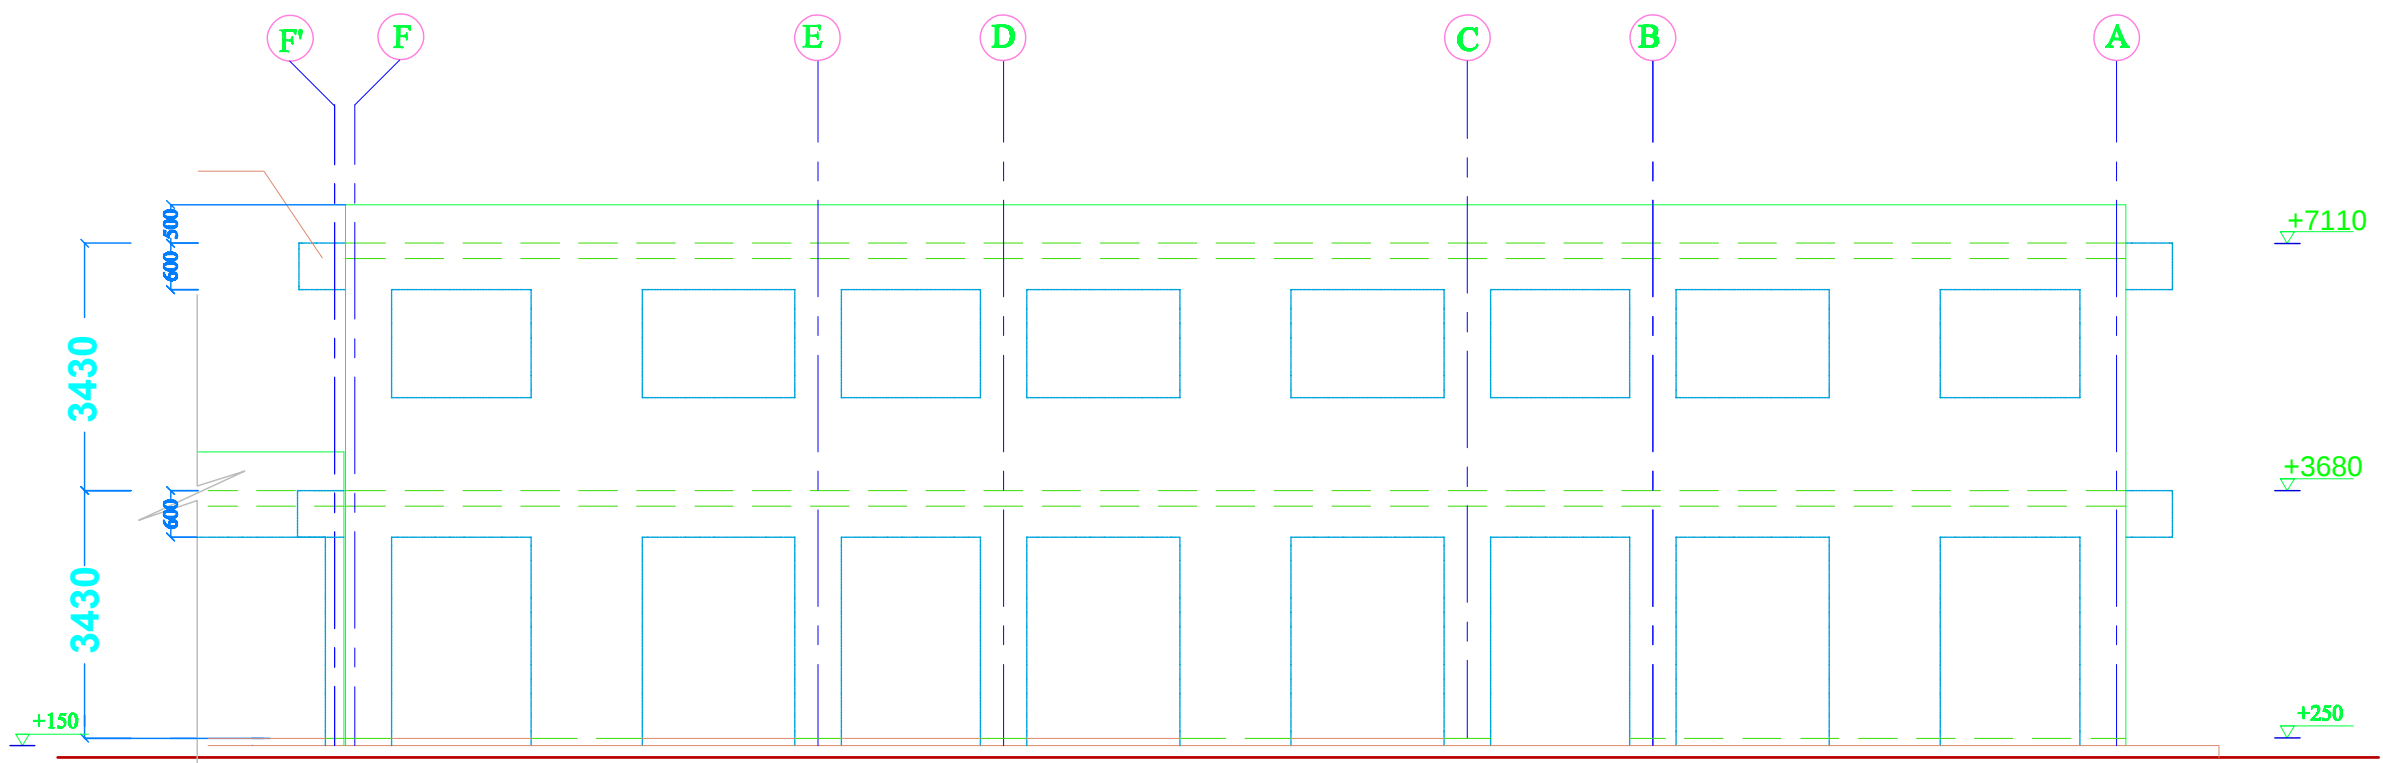


واجهة (3)

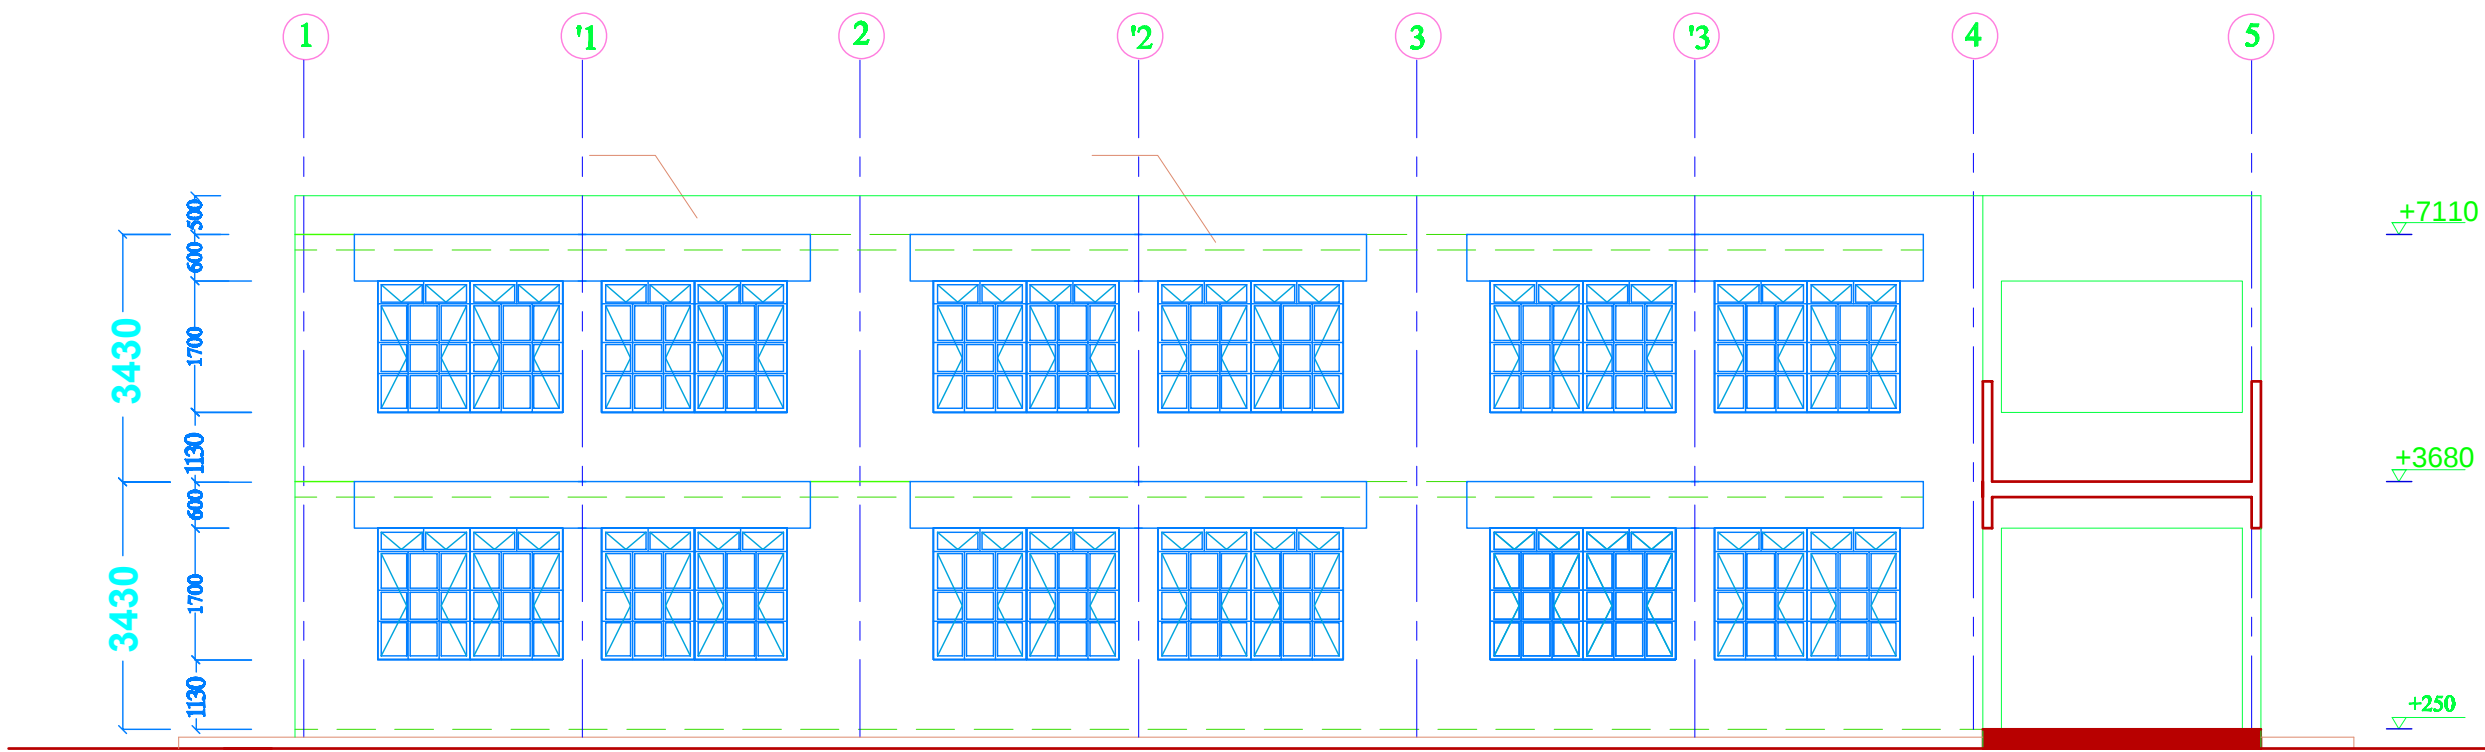


واجهة (4)


	DATE	INIT	REVISIONS
MINISTRY OF HOUSING & CONSTRUCTION NATIONAL CENTER FOR ENGINEERING CONSULTANCY			
Job Architect Engineer		WALEED K. AL-ABDULJE	
Job Title مدرسة ابتدائية نموذجية سعة 12 صف			
Drawing Title		جناح الصفوف واجهات	
Job No.		DWG No. AR/09	
CL/APP		APPROVAL SHEET	
SCALE 1/100	DATE 3/18/2004	DRAWING checked at - Revision	CHECKED

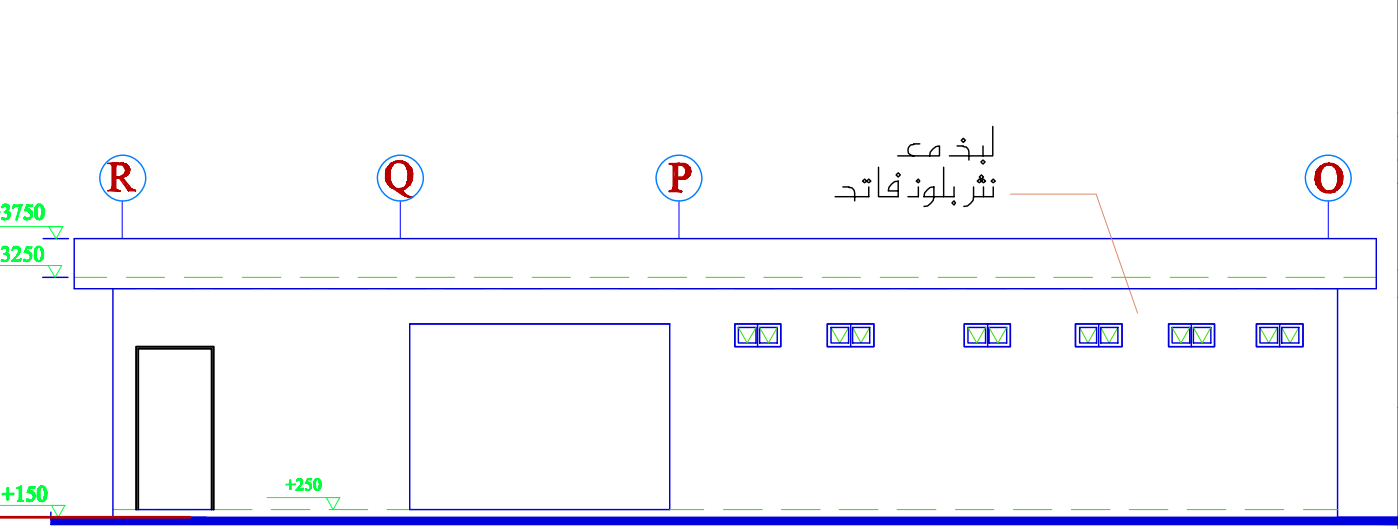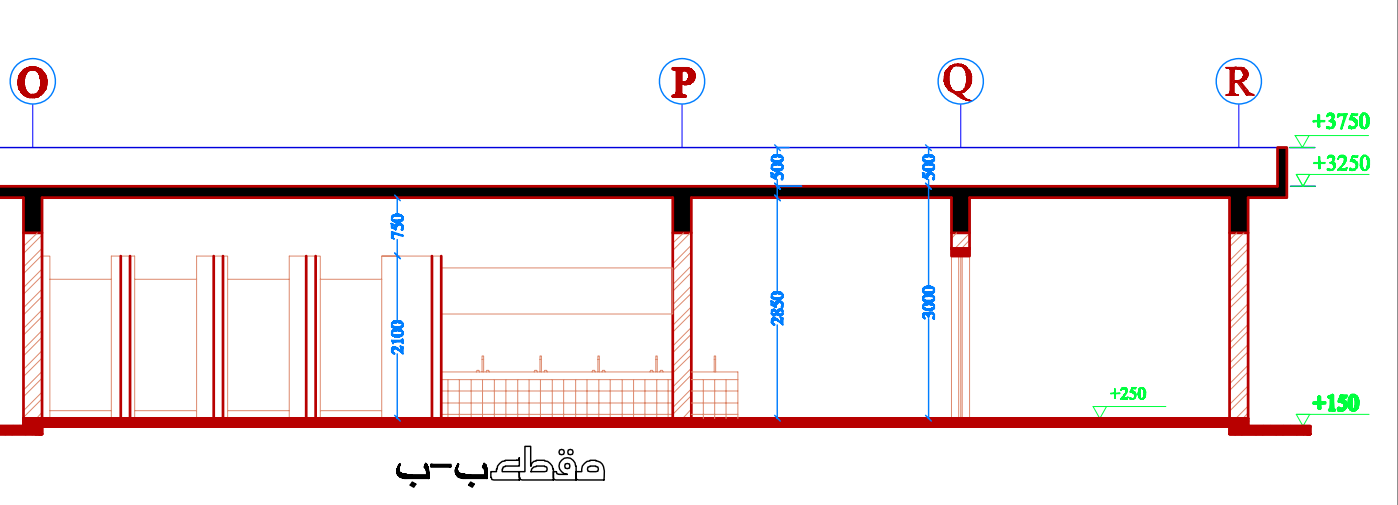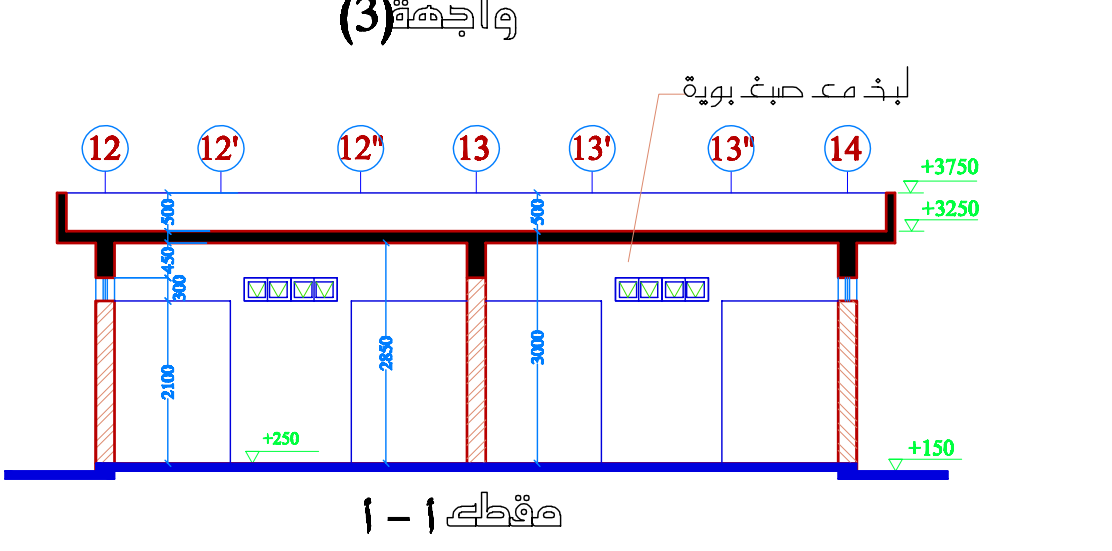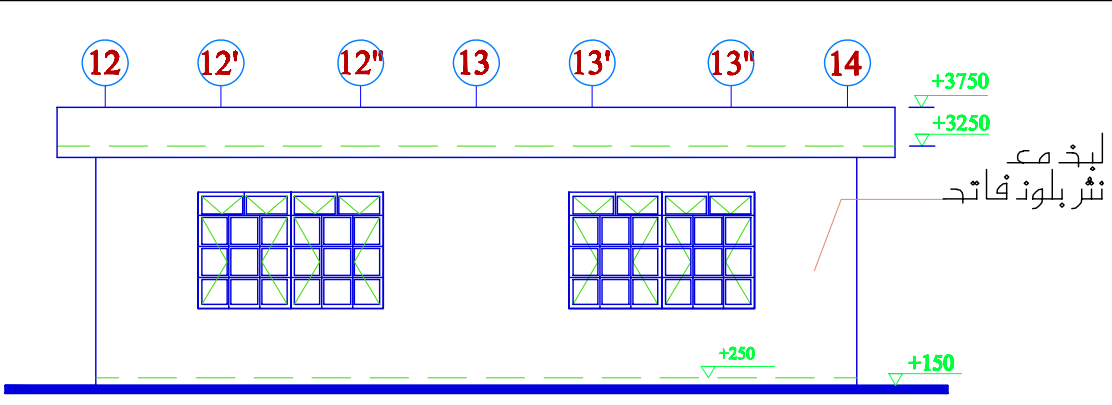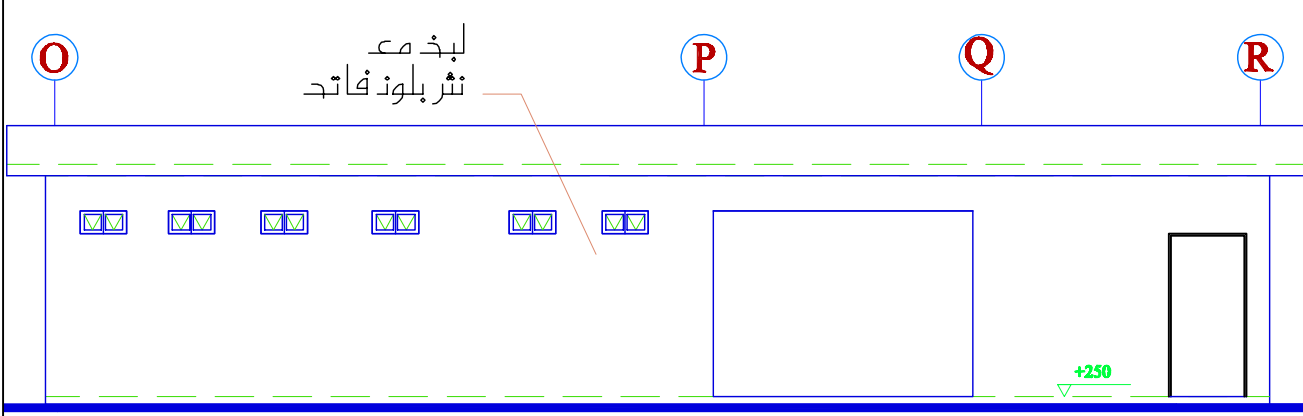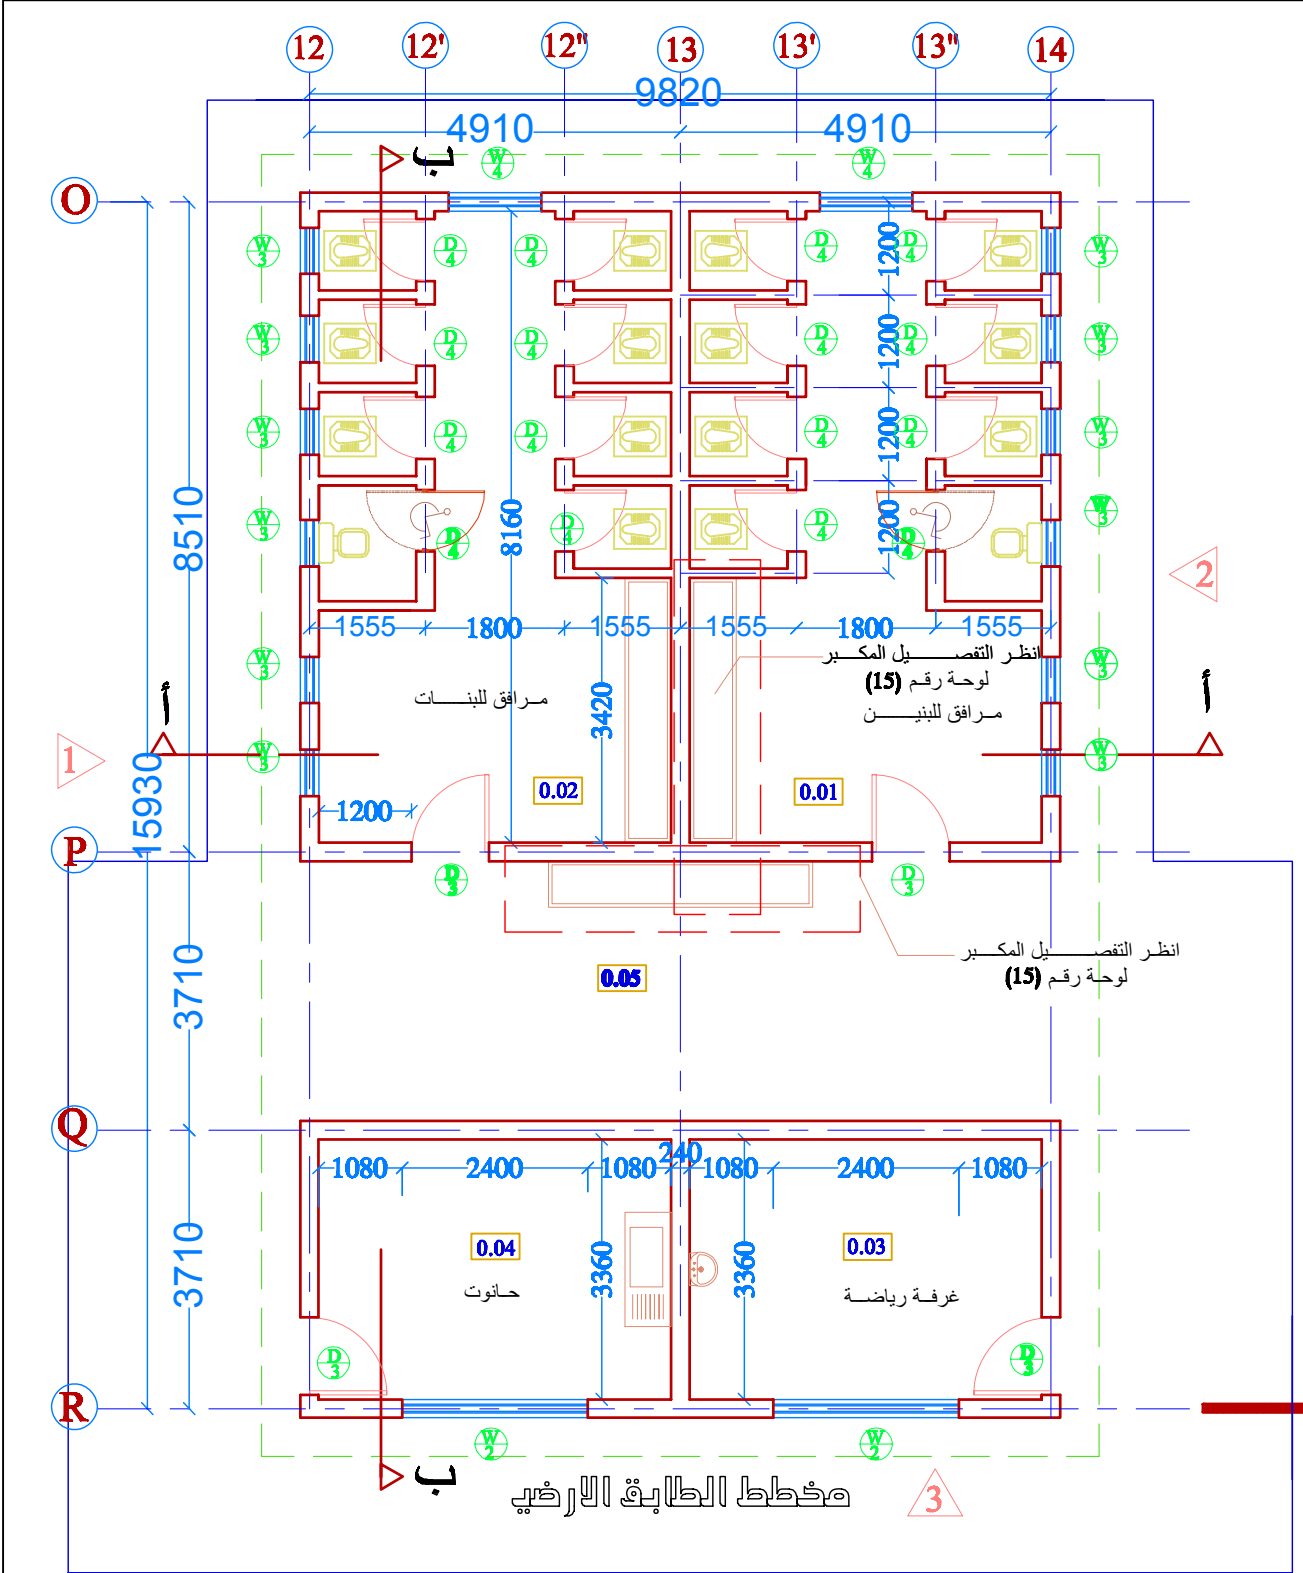


DATE	INIT	REVISIONS
MINISTRY OF HOUSING & CONSTRUCTION NATIONAL CENTER FOR ENGINEERING CONSULTANCY		
Job Architect Engineer: WALEED K. AL-ABONLEE		
Job Title: مدرسة ابتدائية نموذجية سعة 12 صف		
Drawing Title: جناح المرافق الصحية مخططات / مقاطع / واجهات		
Job No.	DATE	DRG No.
CL/APP	3/18/2004	AR/10
SCALE	1/100	CHECKED

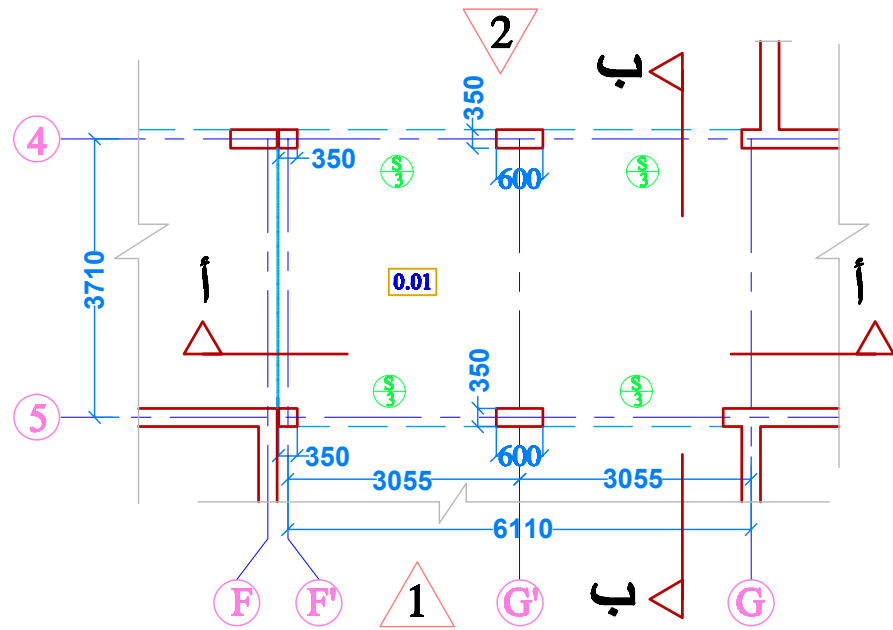


مخطط الطابق الارضي

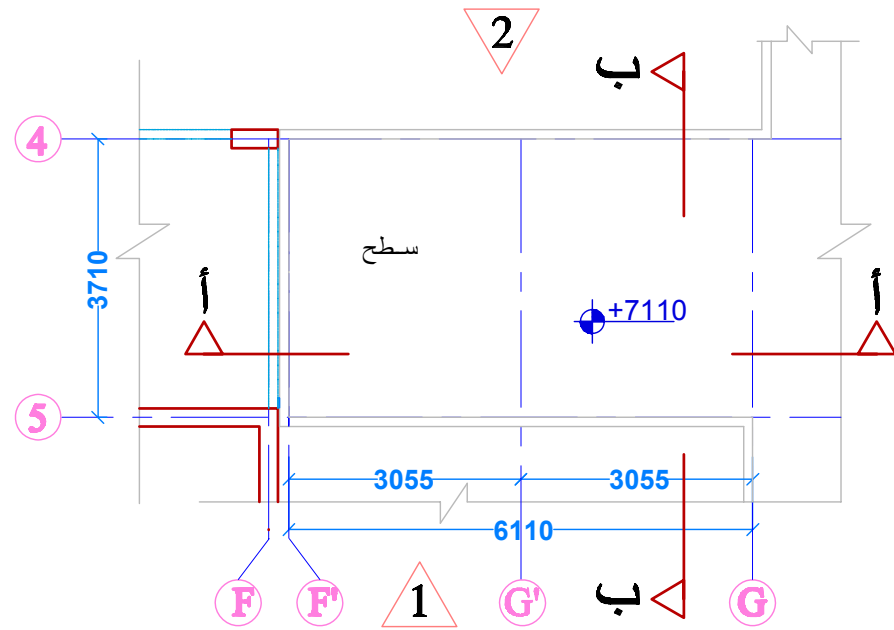


مخطط السطح

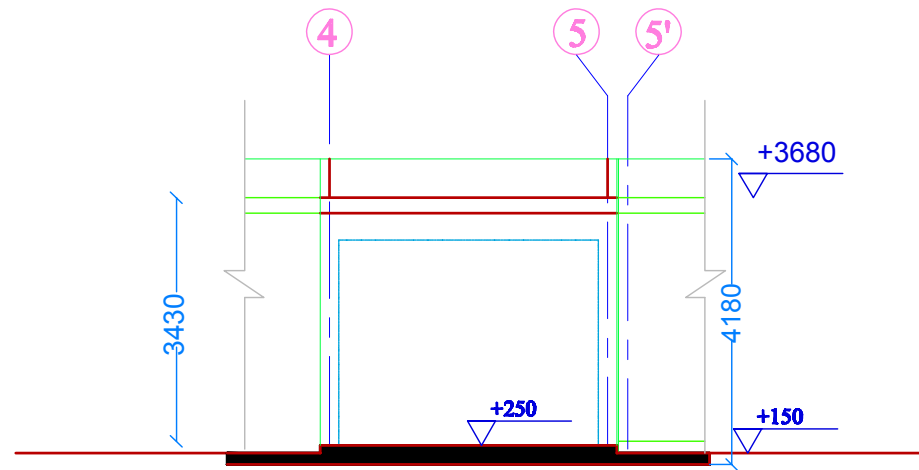


مقطع ب-ب

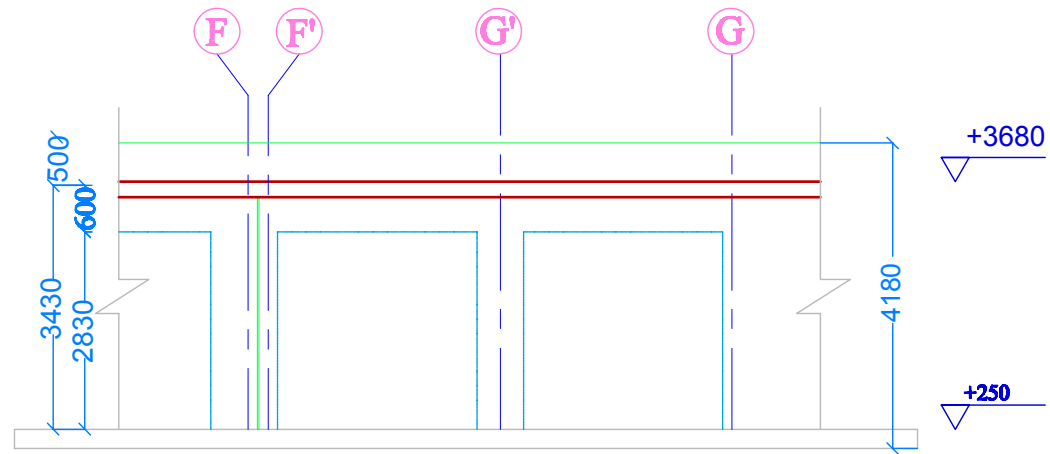

مقطع ا-ا

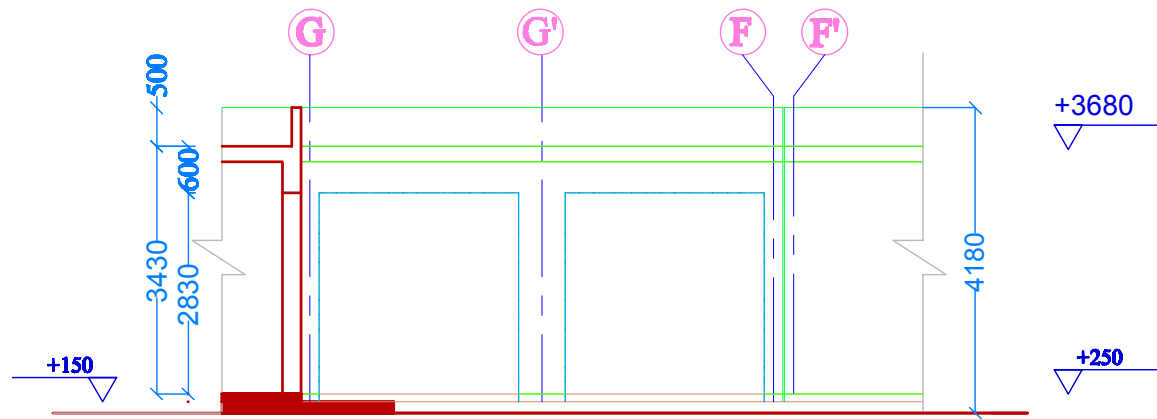


واجهة (2)

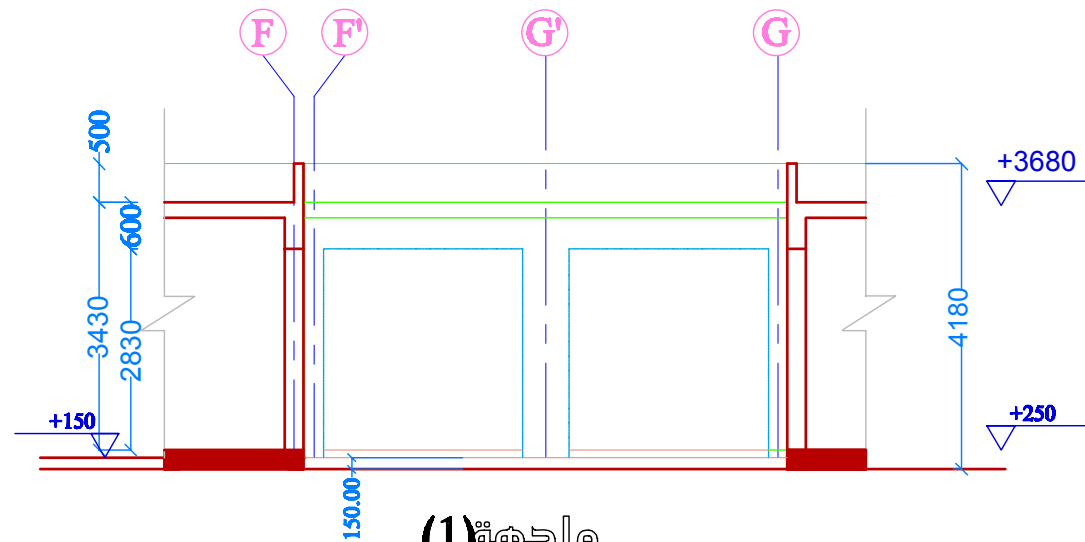


واجهة (1)



	DATE	INIT	REVISIONS
MINISTRY OF HOUSING & CONSTRUCTION NATIONAL CENTER FOR ENGINEERING CONSULTANCY			
Job Architect Engineer		WALEED K. AL-ABDULKE	
Job Title			
مدرسة ابتدائية نموذجية سعة 12 صف			
Drawing Title			
ممر اتصال بين الصفوف والادارة مخططات /مقاطع /واجهات			
Job No.	JOB No. AR/11		
CL/APP	REVISIONS		
SCALE	DATE	DRAWING	CHECKED
1/100	3/18/2004	waleed k. al-abdulke	

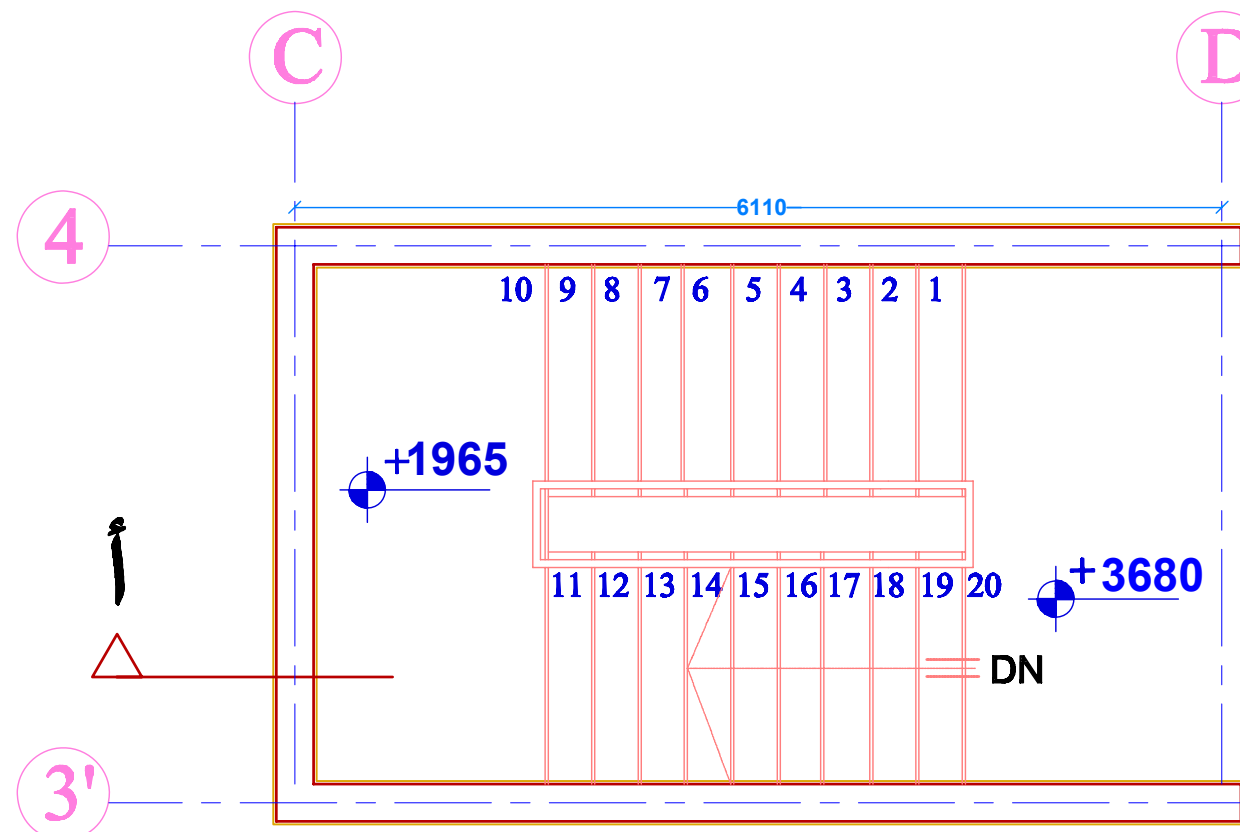

مكبر درج الطابق الاول




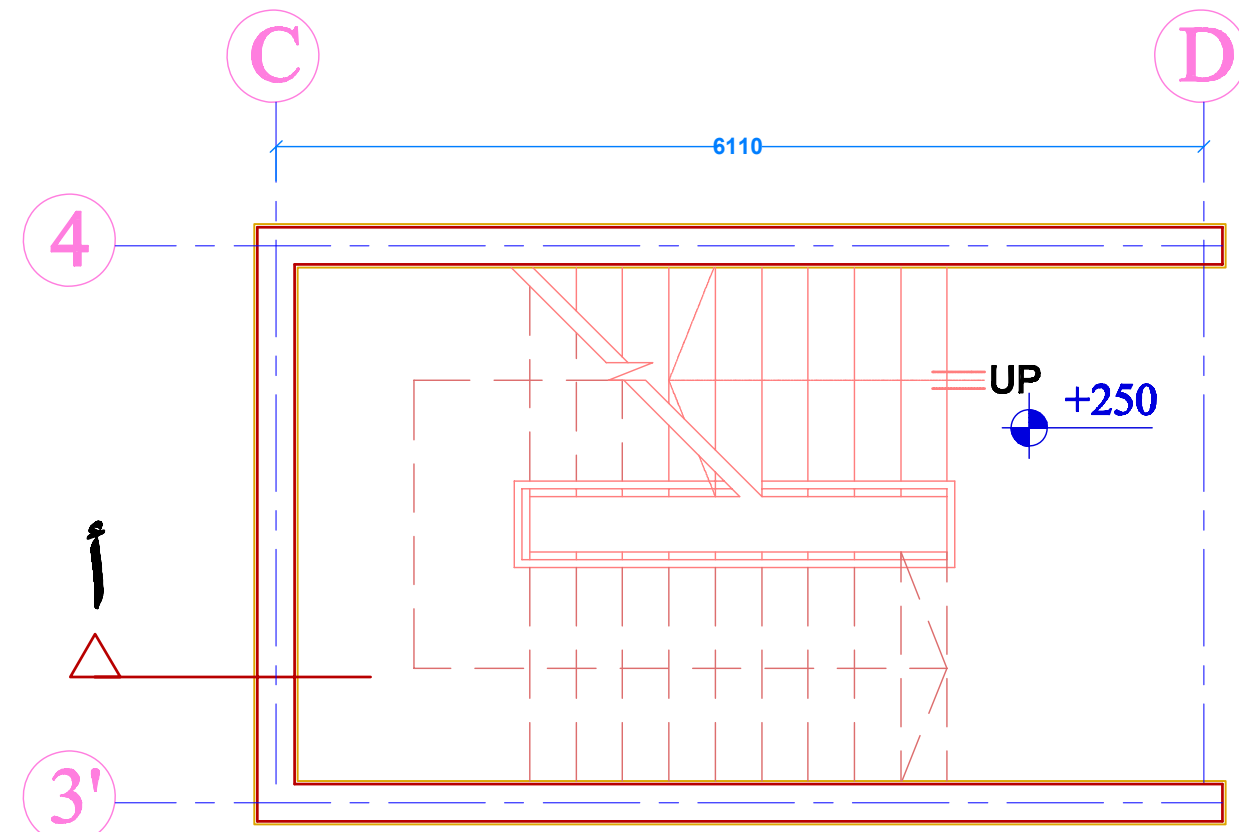


مكبر درج الطابق الارضي

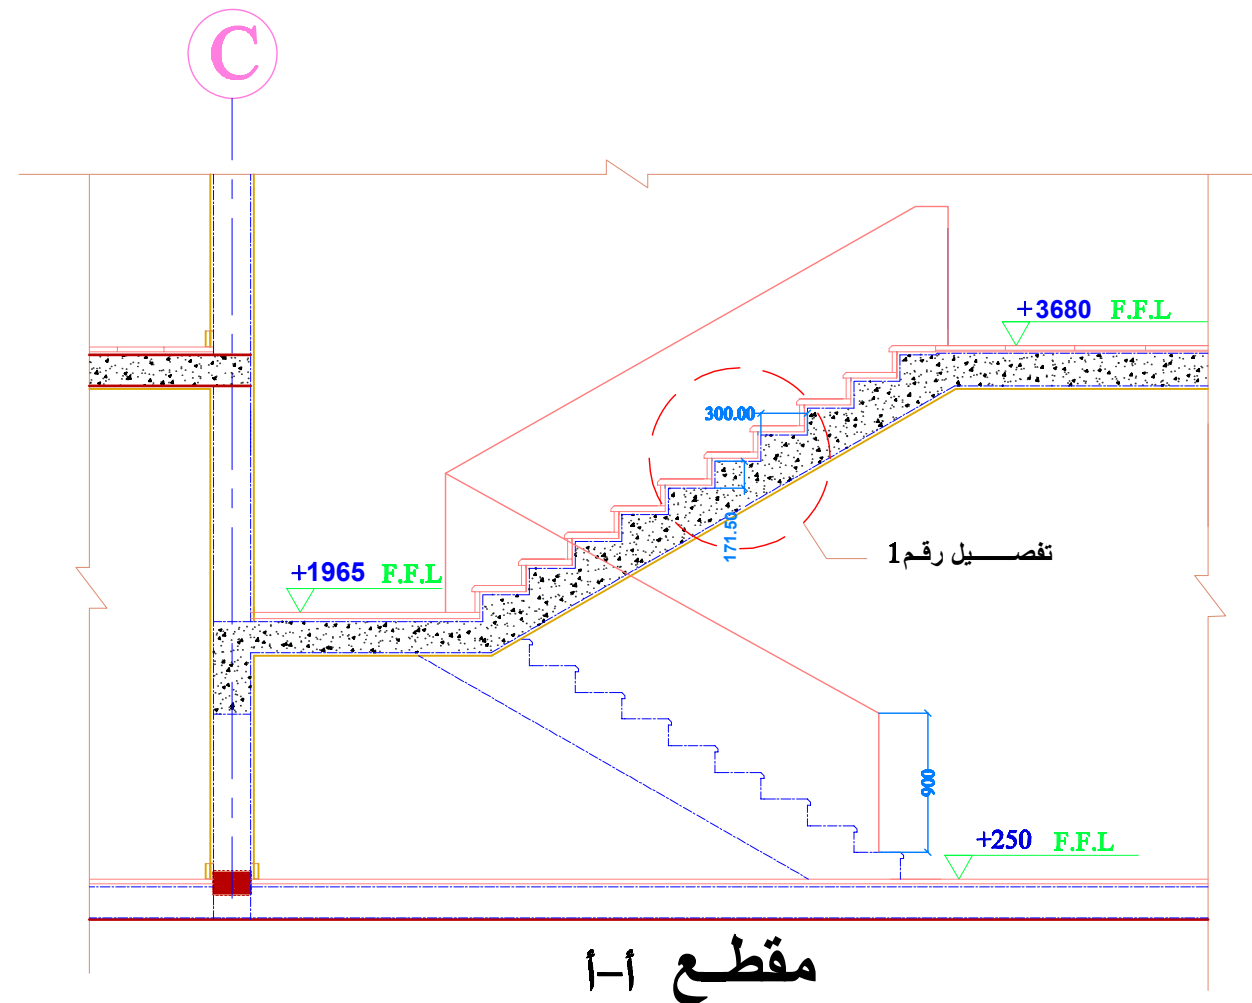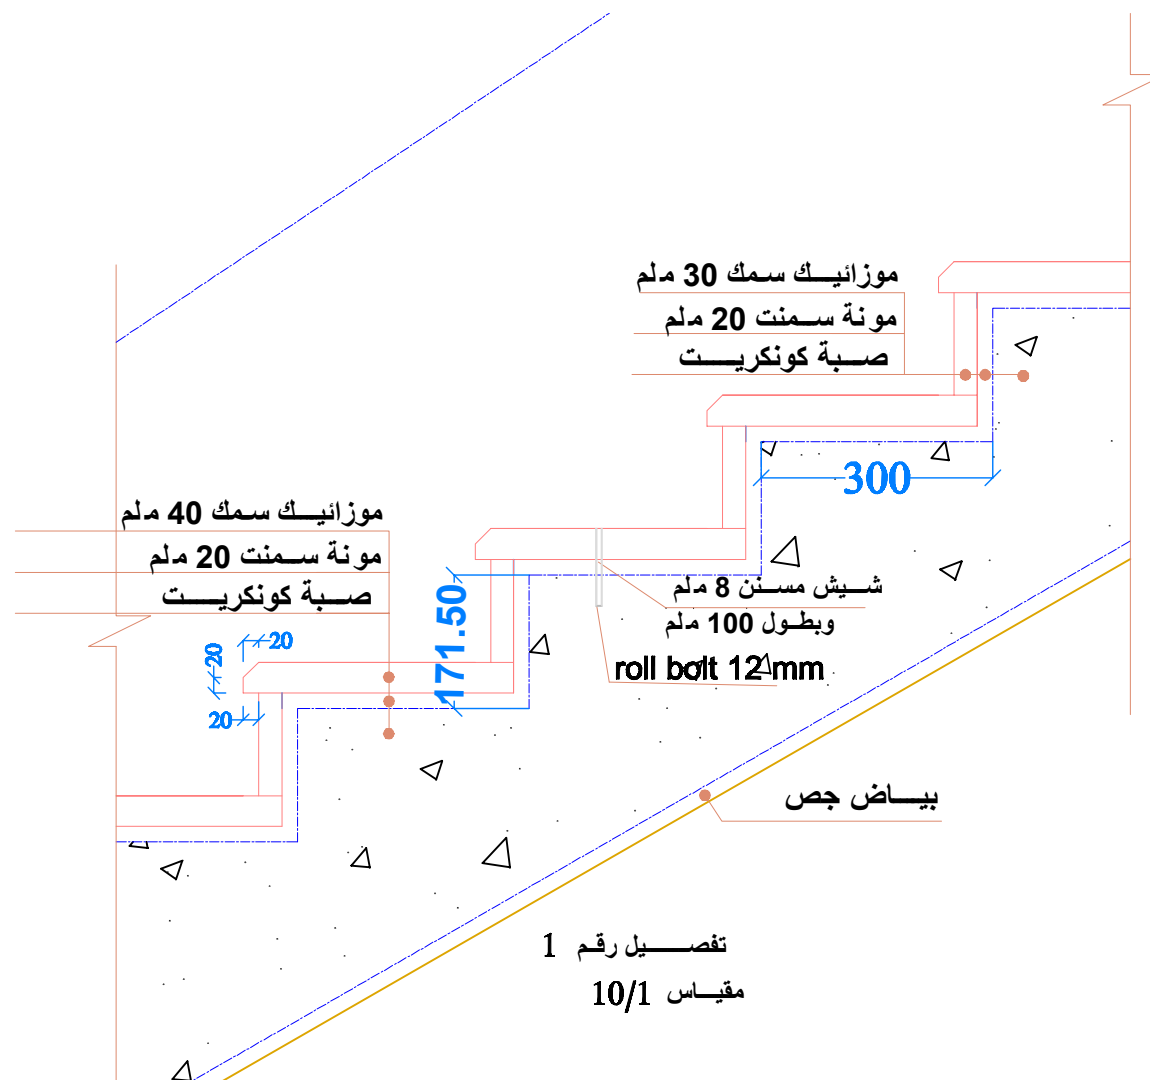


مقطع أ-أ

DATE	INIT	REVISIONS
MINISTRY OF HOUSING & CONSTRUCTION NATIONAL CENTER FOR ENGINEERING CONSULTANCY		
Job Architect Engineer: WALEED K. AL-ABDULJE Job Title: مدرسة ابتدائية نموذجية سعة 12 صف		
Drawing Title: تفصيل الدرج تفاصيل مكبرة		
Job No.	Draw No. AR/13 REVISIONS	
CL/APP	DRAWING CHECKED	
SCALE 1/20-1/10	DATE 3/18/2004	CHECKED initials

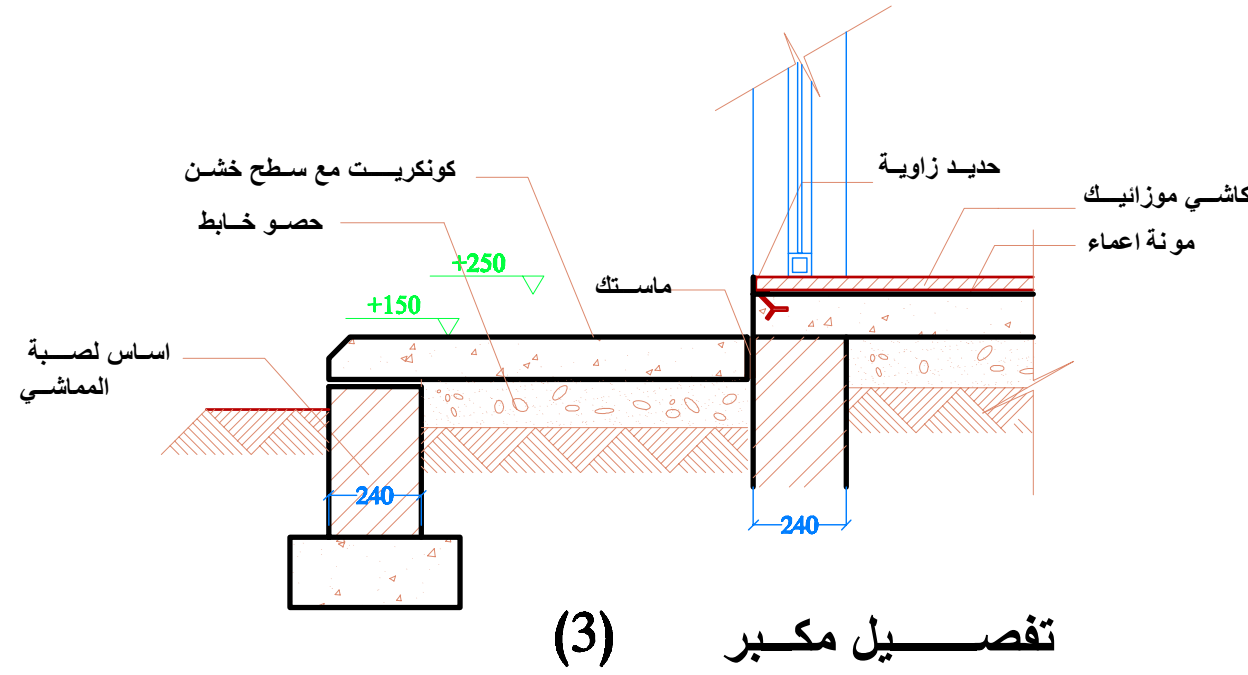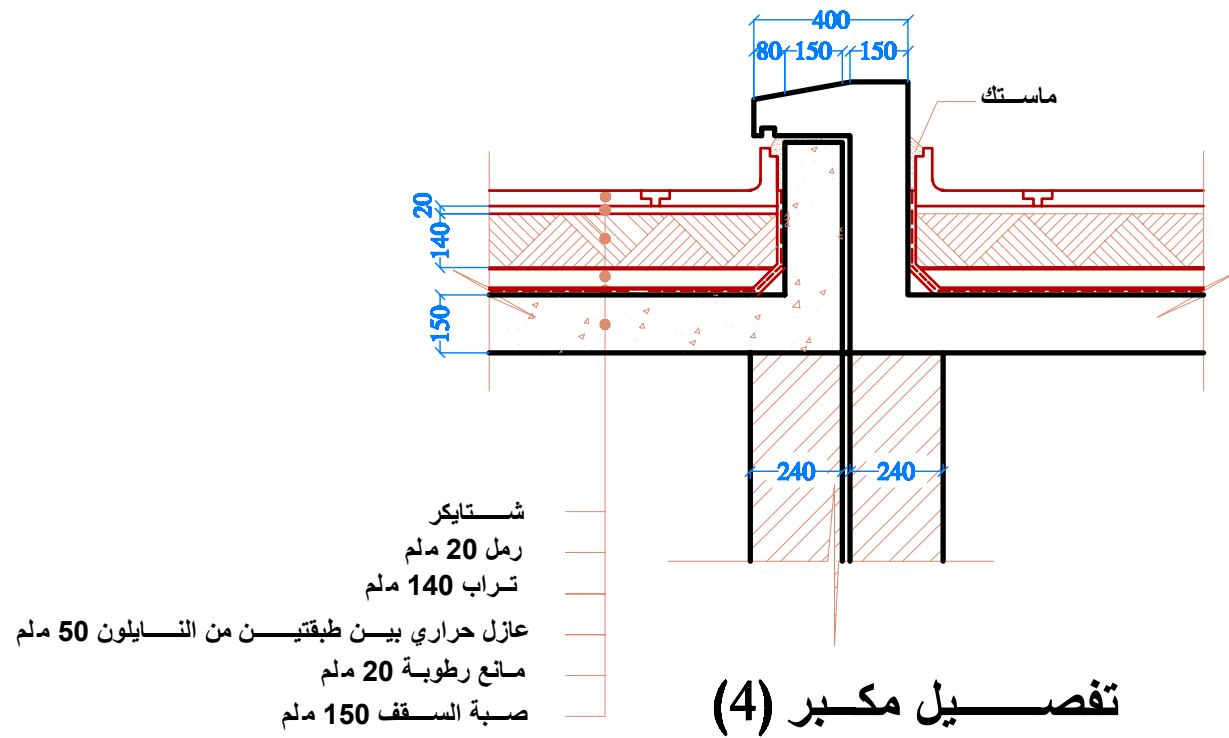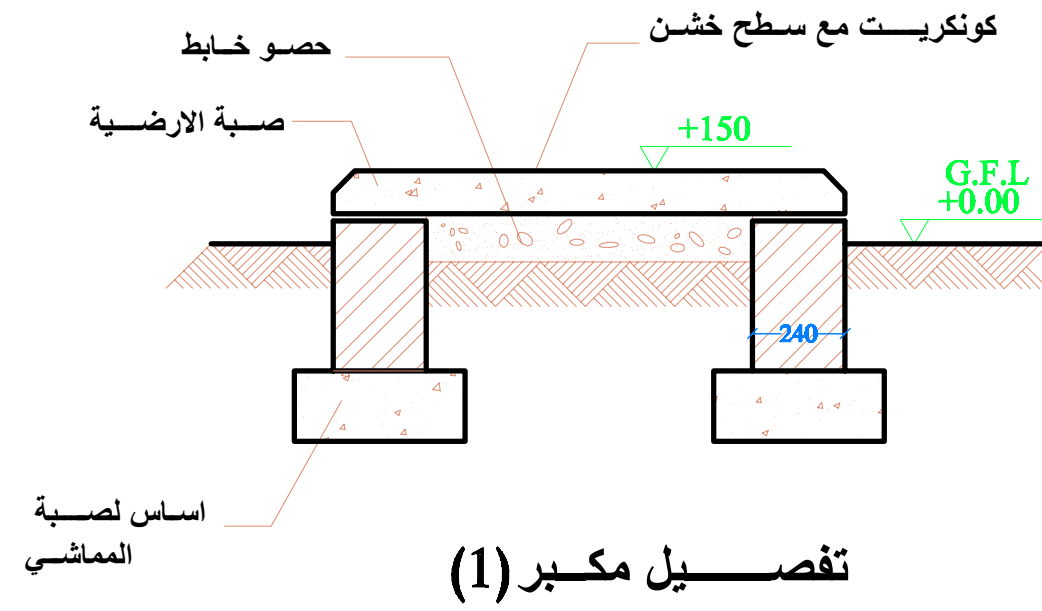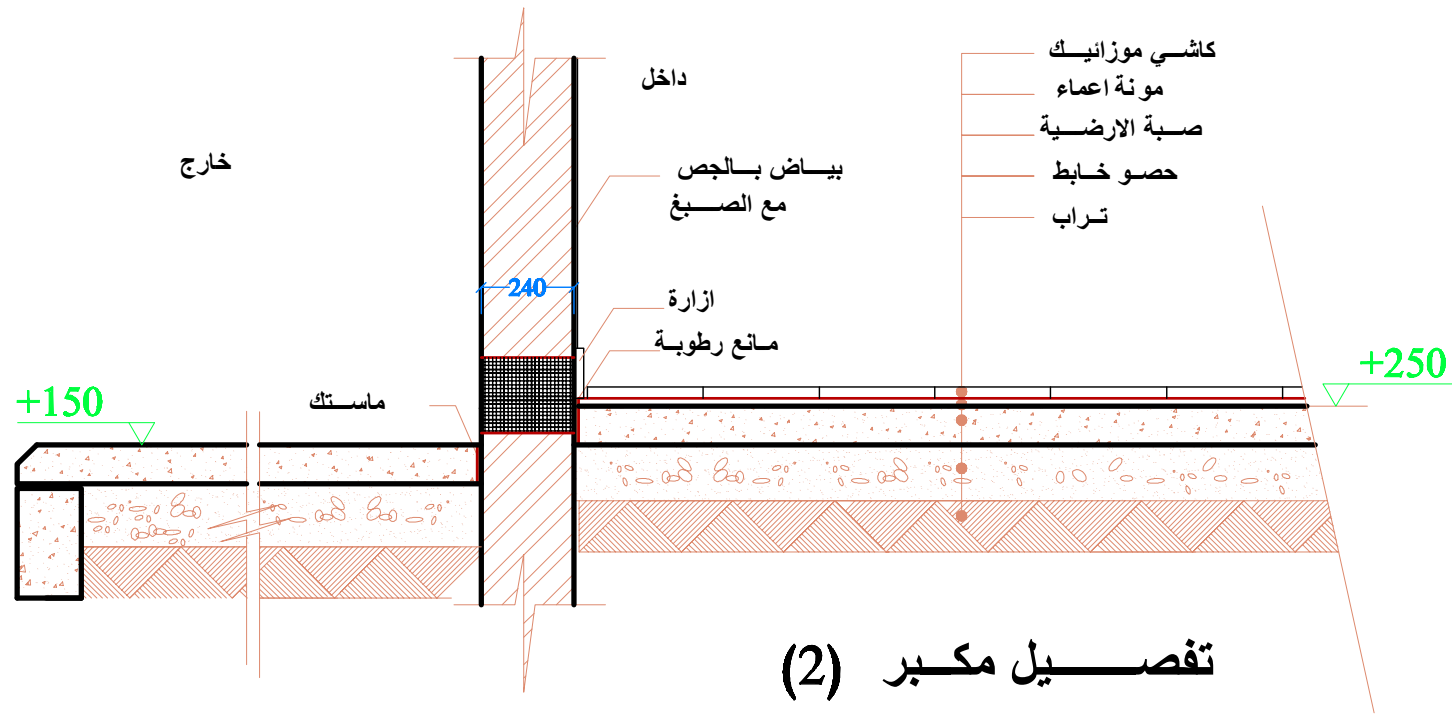

DATE	INIT	REVISIONS
MINISTRY OF HOUSING & CONSTRUCTION NATIONAL CENTER FOR ENGINEERING CONSULTANCY		
Job Architect Engineer: WALEED K. AL-ABDULJE		
Job Title: مدرسة ابتدائية نموذجية سعة 12 صف		
Drawing Title: تفاصيل مكبرة		
Job No.	Drawing No. AR/14	
CL/APP	APPROVED BY:	
SCALE	DATE	CHECKED
1/20	3/18/2004	checked at - 04/04/04

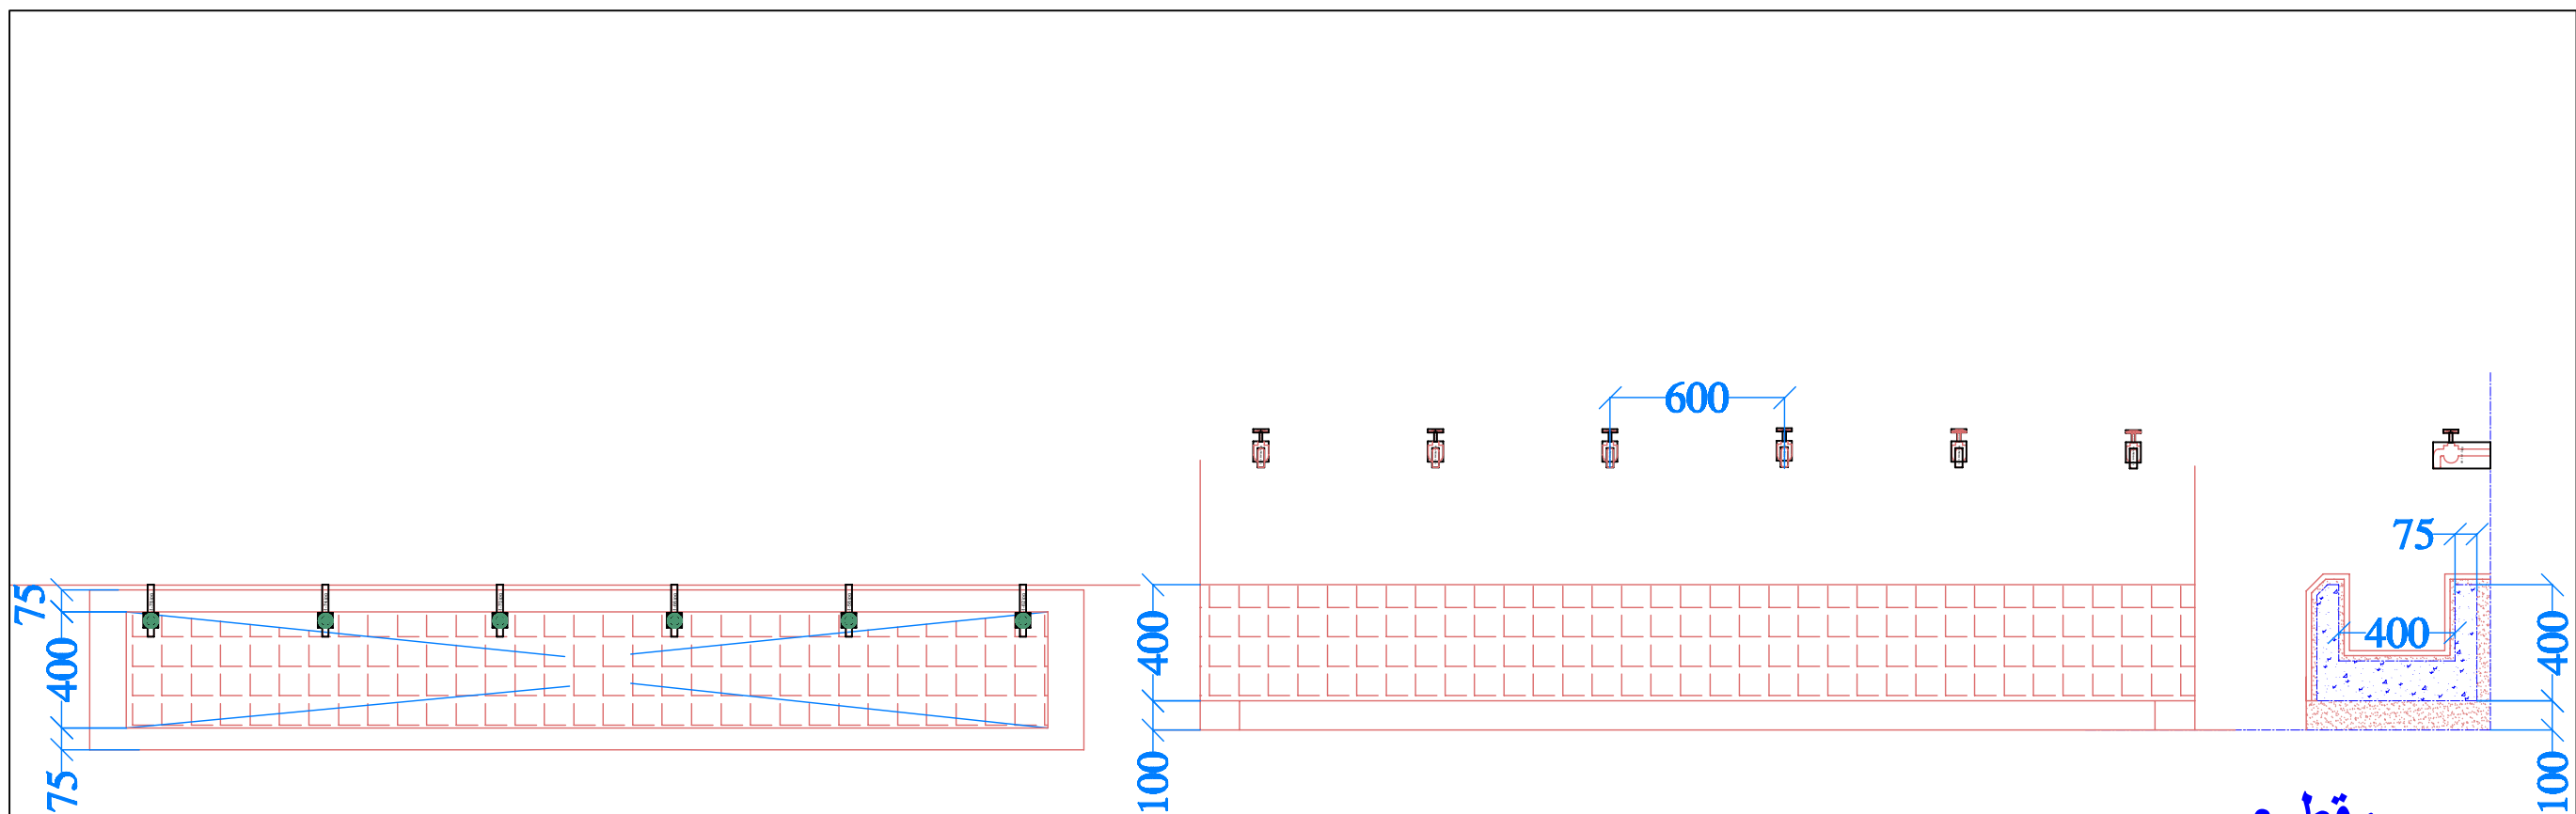


مخطط افقي

واجهه

مقطع

المشارب

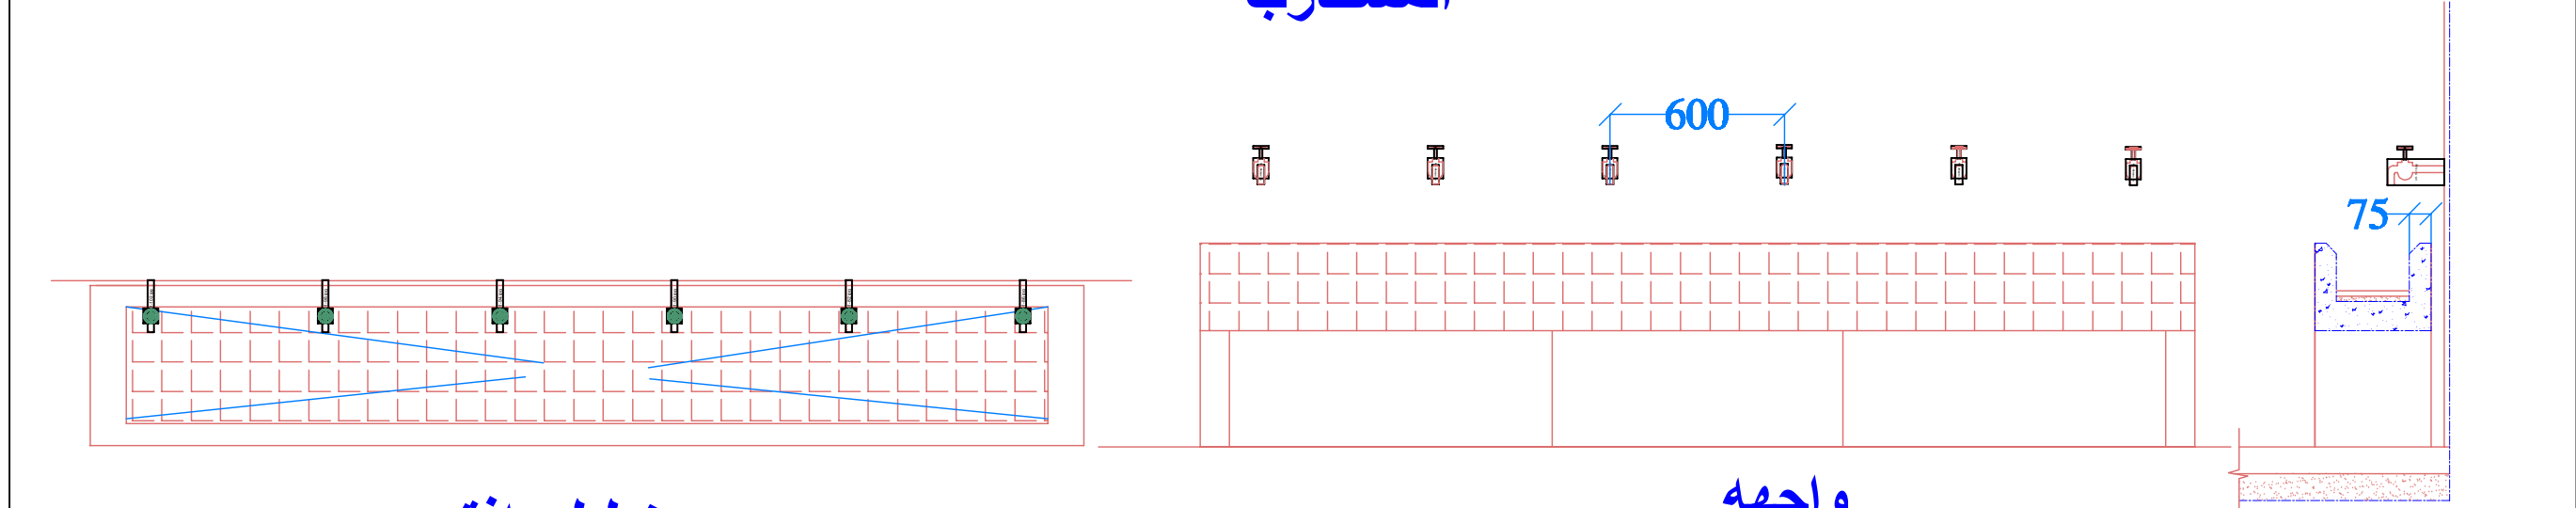




مخطط افقي

واجهه

مقطع

المغاسل

	DATE	INIT	REVISIONS
MINISTRY OF HOUSING & CONSTRUCTION NATIONAL CENTER FOR ENGINEERING CONSULTANCY			
Job Architect Engineer		WALEED K. AL-ABDULJE	
Job Title			
مدرسة ابتدائية نموذجية سعة 12 صف			
Drawing Title			
تفاصيل مكبرة			
Job No.		DWG No.	
CL/APP		AR/15	
SCALE		DATE	
1/25		3/18/2004	
DRAWING		CHECKED	
Issued at - Signature			

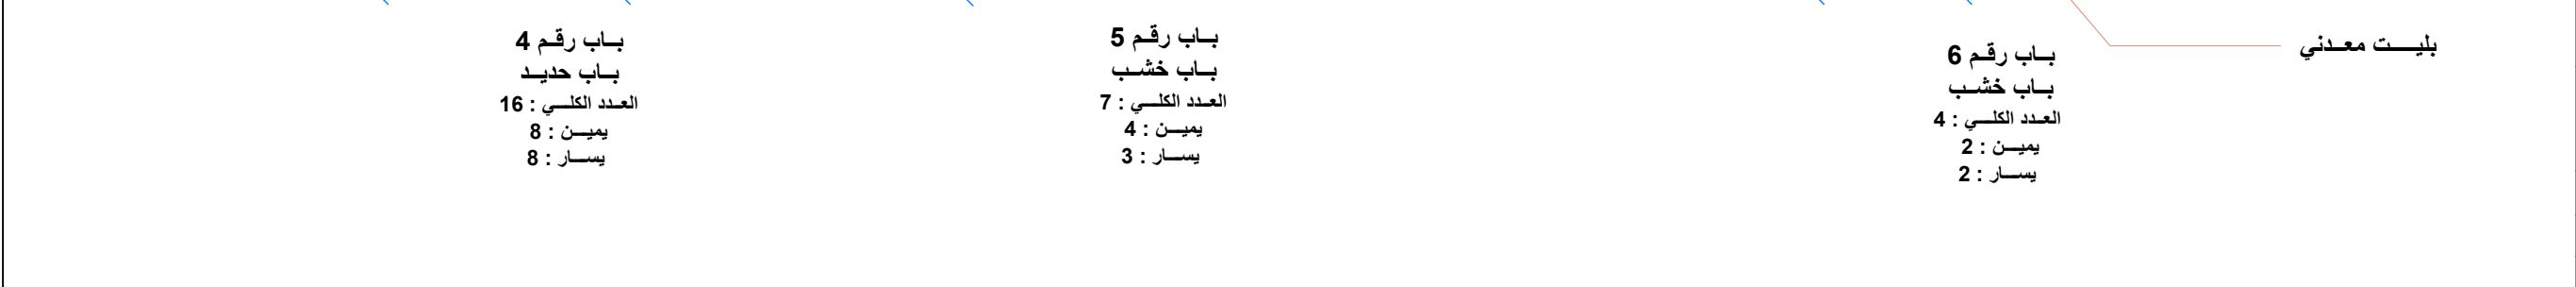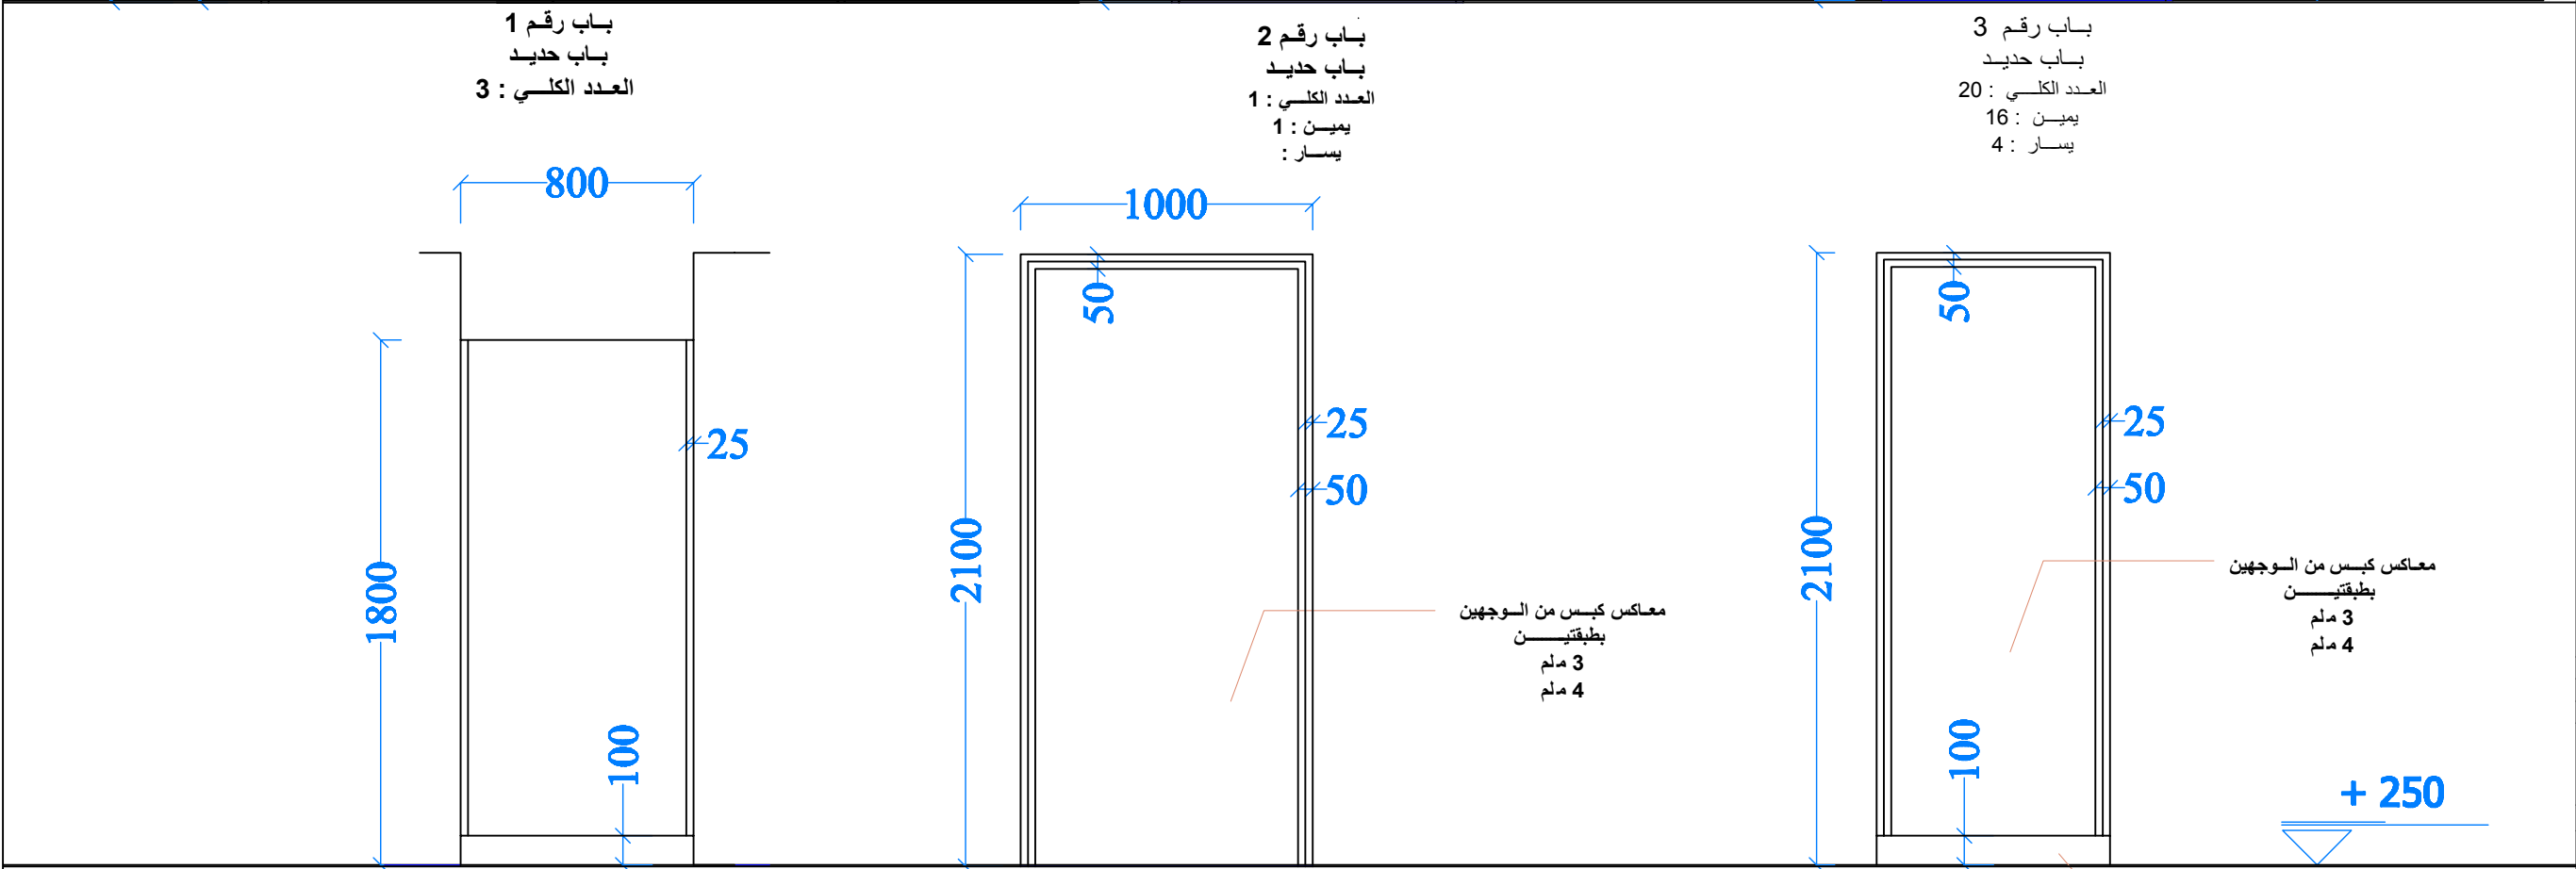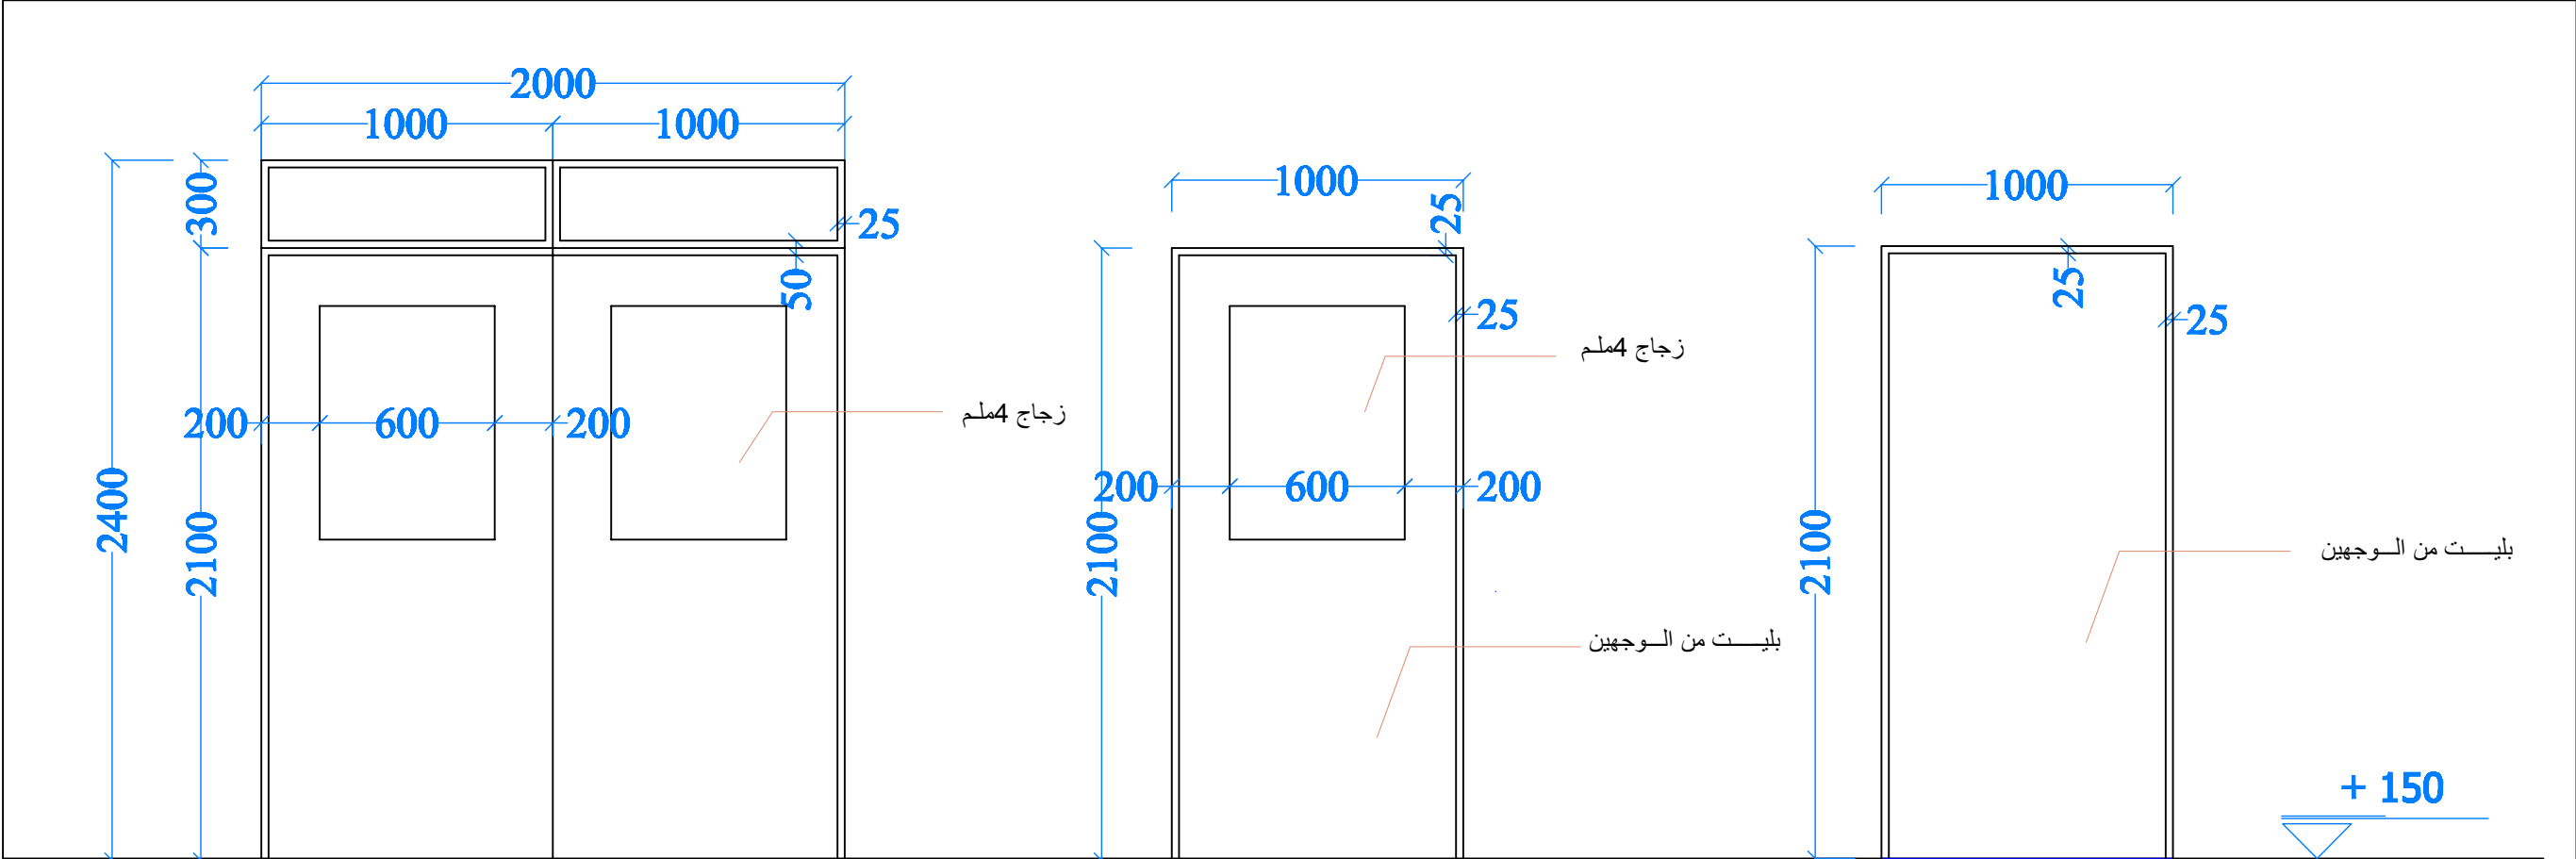

DATE	INIT	REVISIONS


MINISTRY OF HOUSING & CONSTRUCTION
NATIONAL CENTER FOR ENGINEERING CONSULTANCY

Job Architect Engineer: **WALEED K. AL-ABDULKE**

Job Title: **مدرسة ابتدائية نموذجية**
سعة 12 صف


Drawing Title: **جدول الابواب**

Job No.	DRG No.
CL/009	AR/16
SCALE	DATE
1/25	3/18/2004
CHECKED	DESIGNED
	checked at -signature

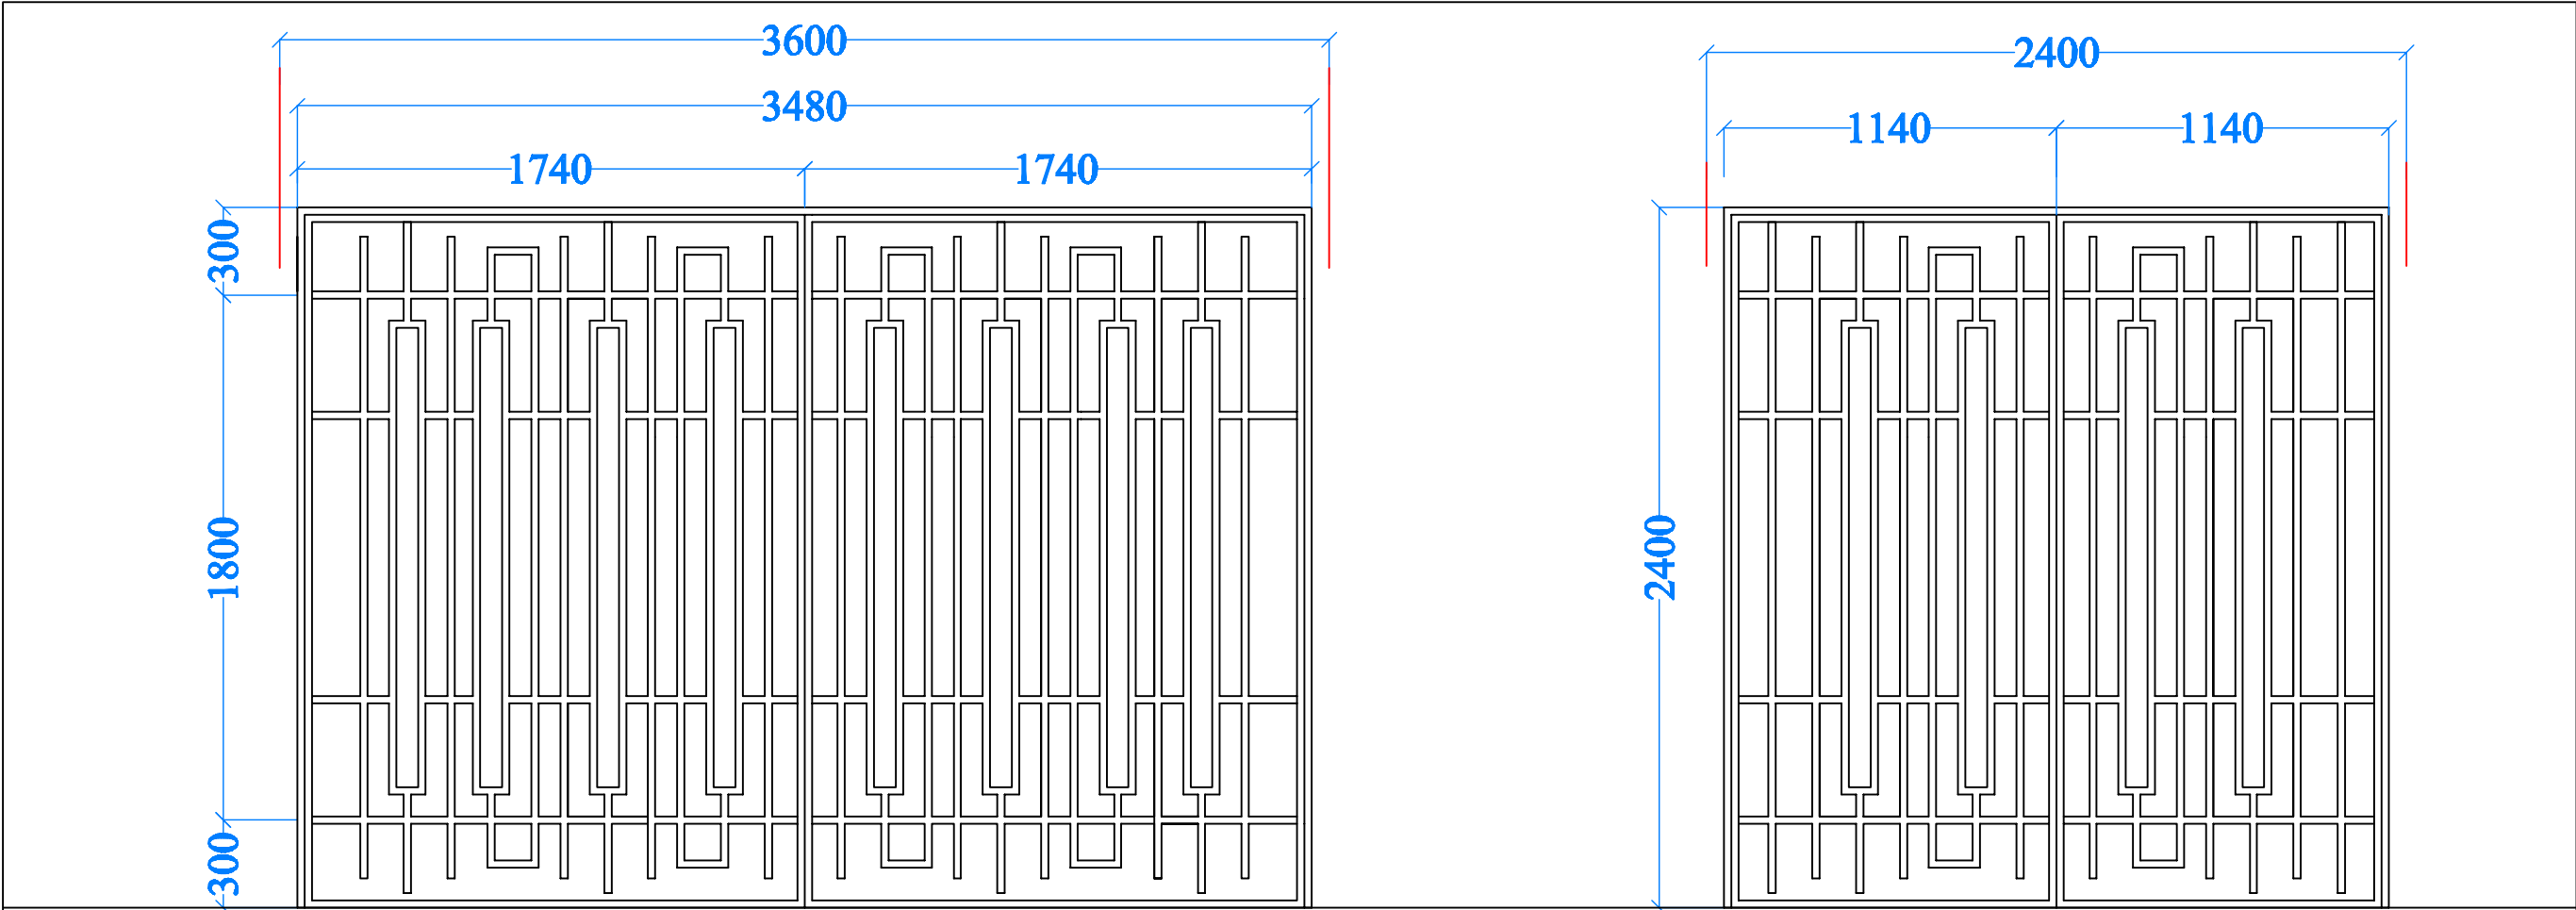

باب كتيبة رقم 1
العدد 1

باب كتيبة رقم 2
العدد 2


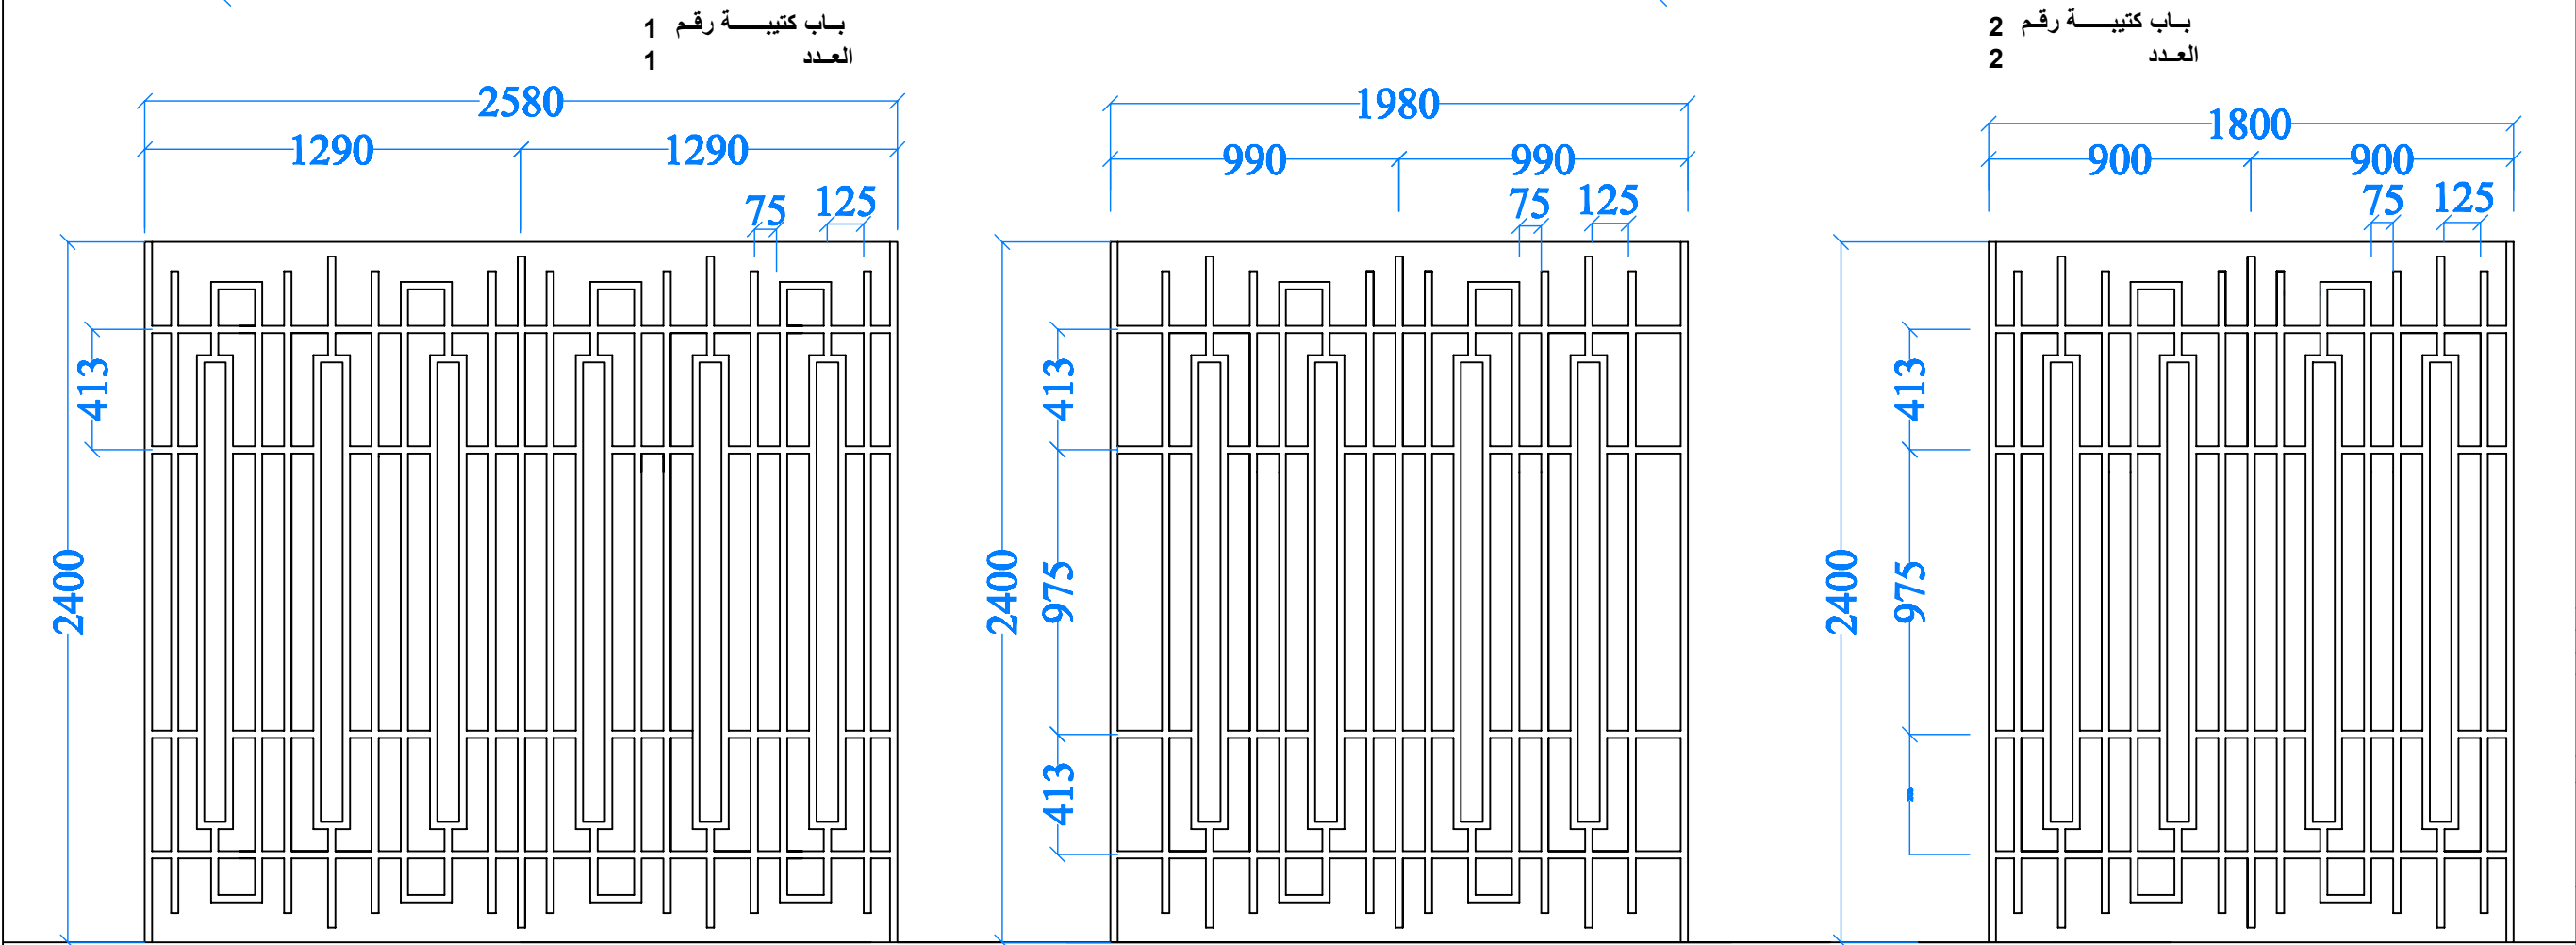


باب كتيبة رقم 3
العدد 4

باب كتيبة رقم 4
العدد 4



باب كتيبة رقم 5
العدد 4

DATE	INIT	REVISIONS	
MINISTRY OF HOUSING & CONSTRUCTION NATIONAL CENTER FOR ENGINEERING CONSULTANCY			
Job Architect Engineer		WALEED K. AL-ABONLEE	
Job Title مدرسة ابتدائية نموذجية سعة 12 صف			
Drawing Title جدول الكنائس للابواب والفتحات			
Job No.		DWG No. AR/17	
CL/APP		REVISION SURVEY	
SCALE 1/25	DATE 3/18/2004	DRAWING checked at - Revision	CHECKED

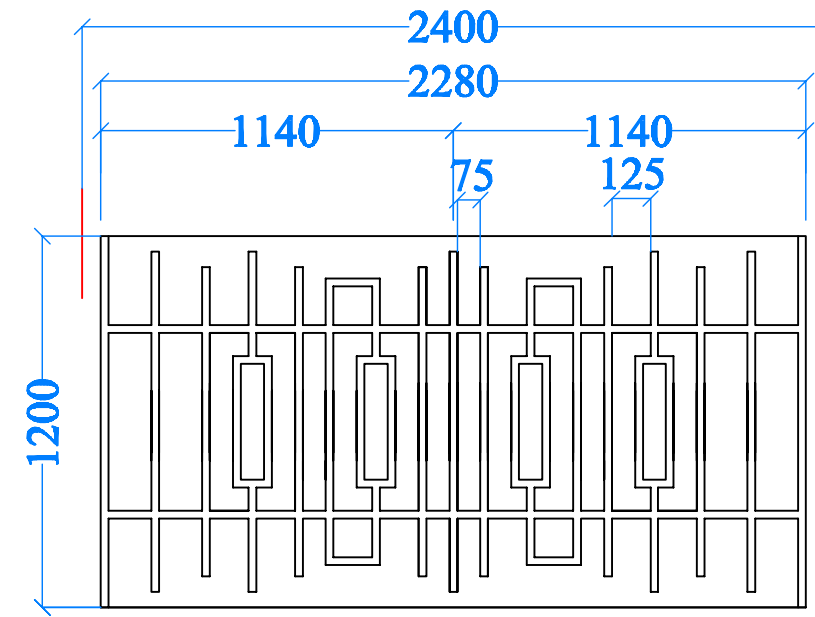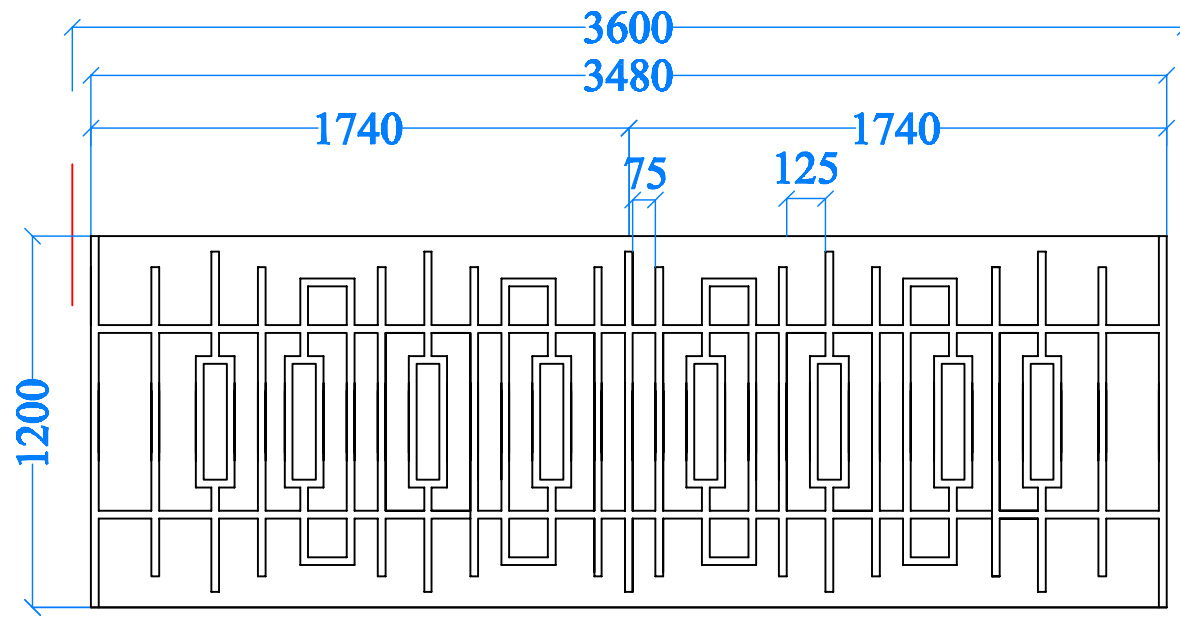

كتيبة رقم 6
العدد 1



كتيبة رقم 7
العدد 2

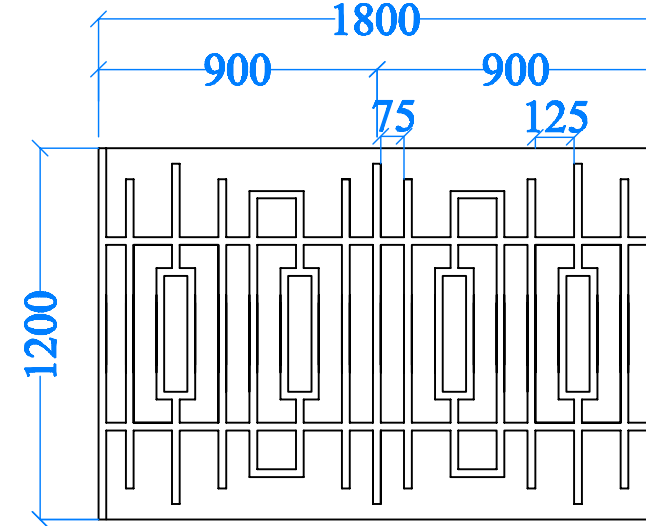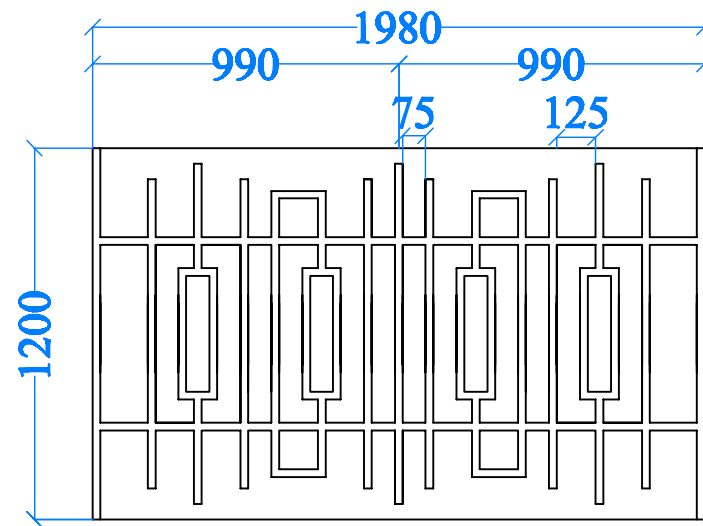


كتيبة رقم 8
العدد 4

كتيبة رقم 9
العدد 4


DATE	INIT	REVISIONS	
MINISTRY OF HOUSING & CONSTRUCTION NATIONAL CENTER FOR ENGINEERING CONSULTANCY			
Job Architect Engineer: WALEED K. AL-ABDULKEE			
Job Title مدرسة ابتدائية نموذجية سعة 12 صف			
Drawing Title جدول الكتائب للفتحات			
Job No.		DWG No. AR/18	
C.A/S		REVISIONS	
SCALE 1/25	DATE 3/18/2004	DRAWING Waleed K. Al-Abdulkee	CHECKED

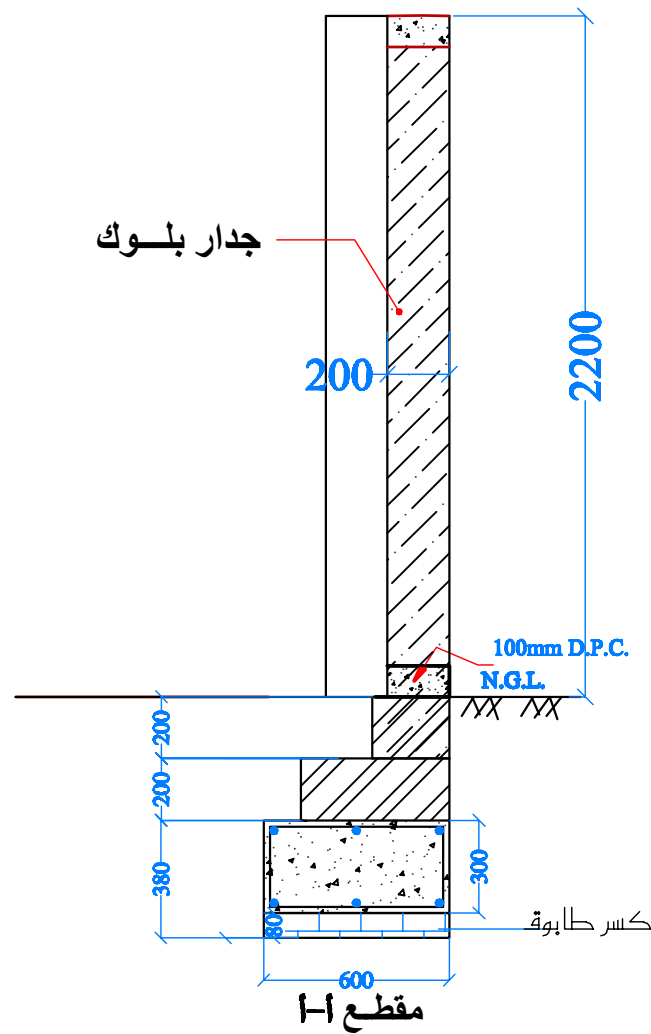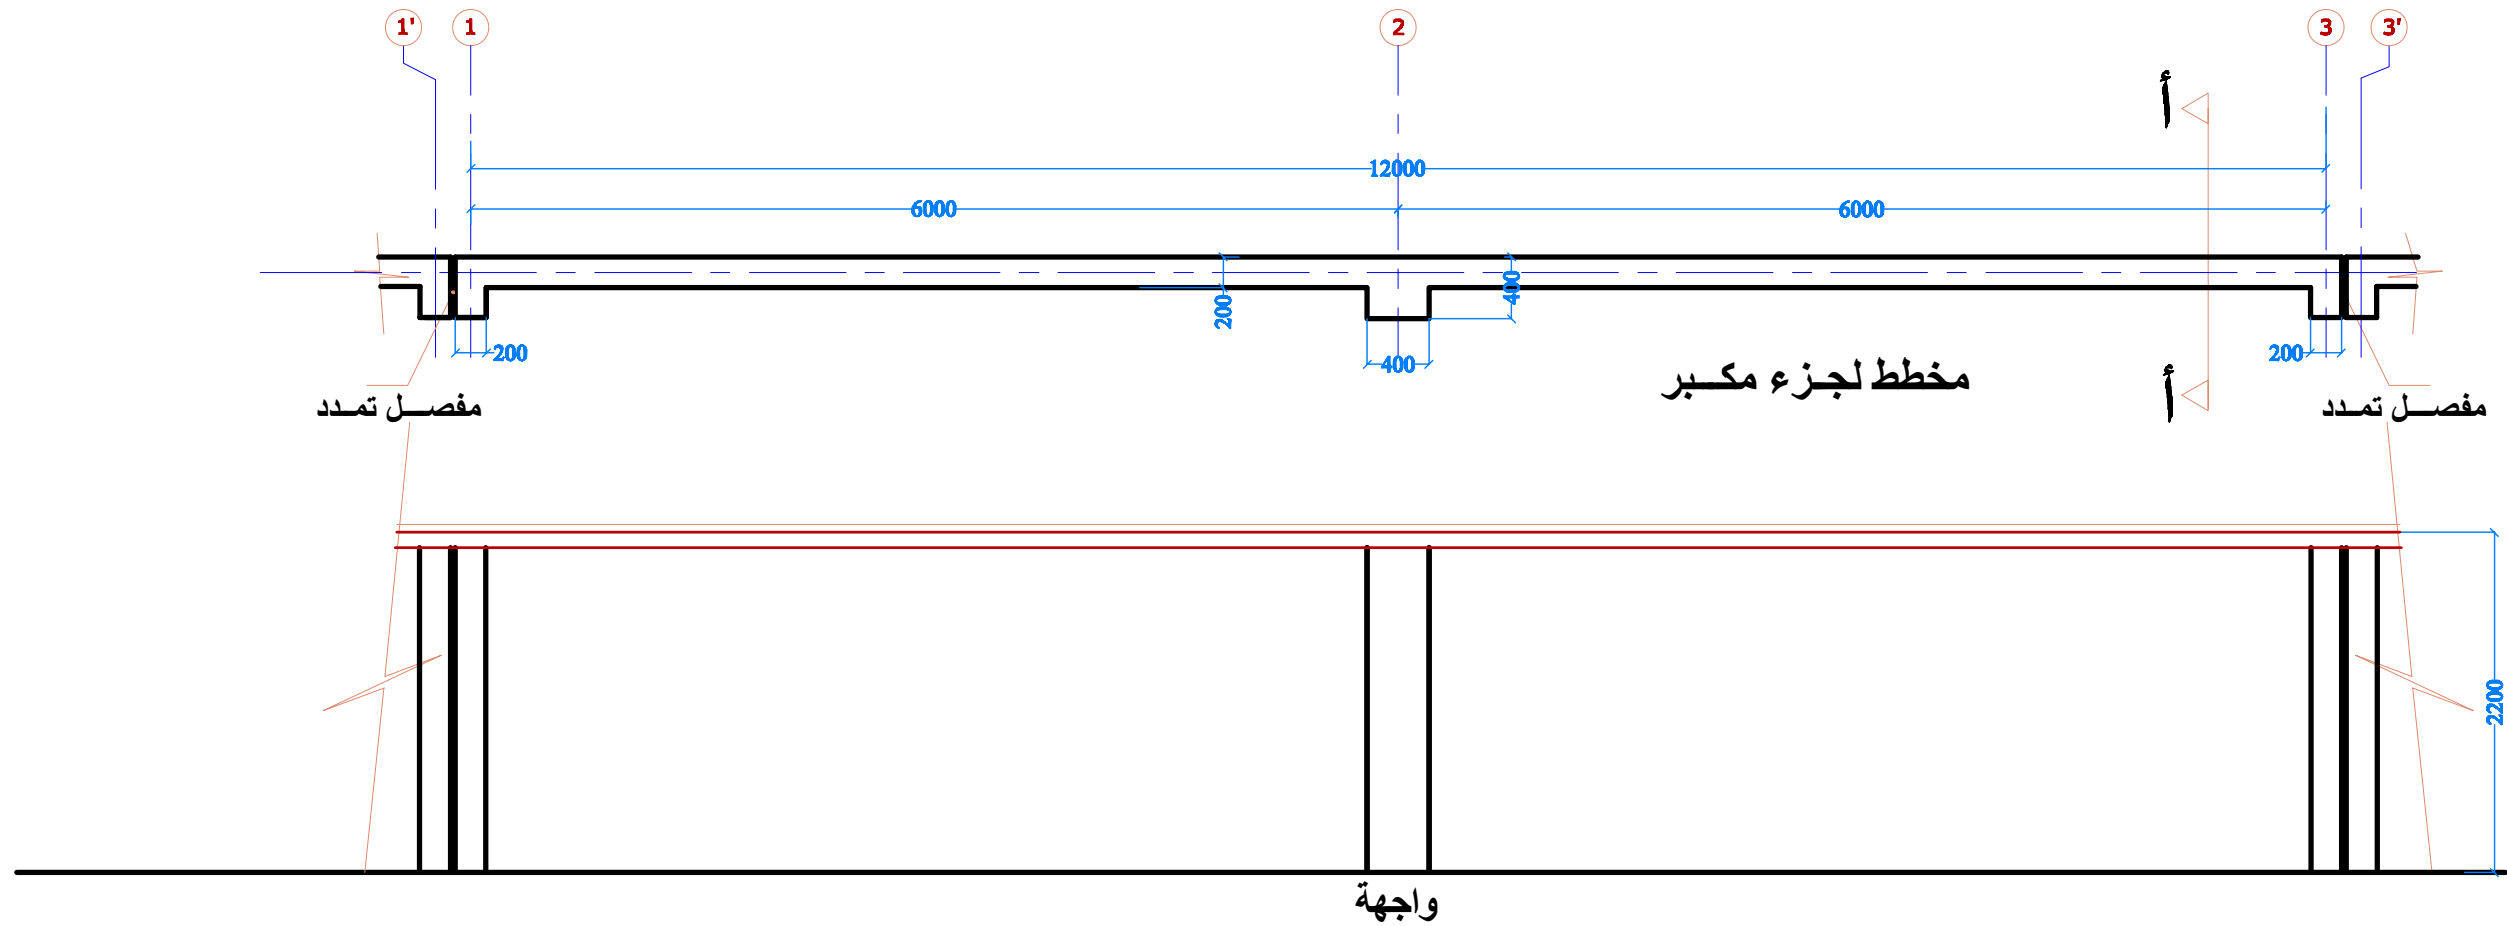


DATE	INIT	REVISIONS	
MINISTRY OF HOUSING & CONSTRUCTION NATIONAL CENTER FOR ENGINEERING CONSULTANCY			
Job Architect Engineer		WALEED K. AL-ABDULLE	
Job Title مدرسة ابتدائية نموذجية سعة 12 صف			
Drawing Title تفصيل مكبر للسياح الخارجي			
Job No.		DWG No. AR/22	
C.A.R.S		ARCHITECT SUPER	
SCALE 1/50-1/25	DATE 3/18/2004	DRAWING checked at - 04/04/04	CHECKED

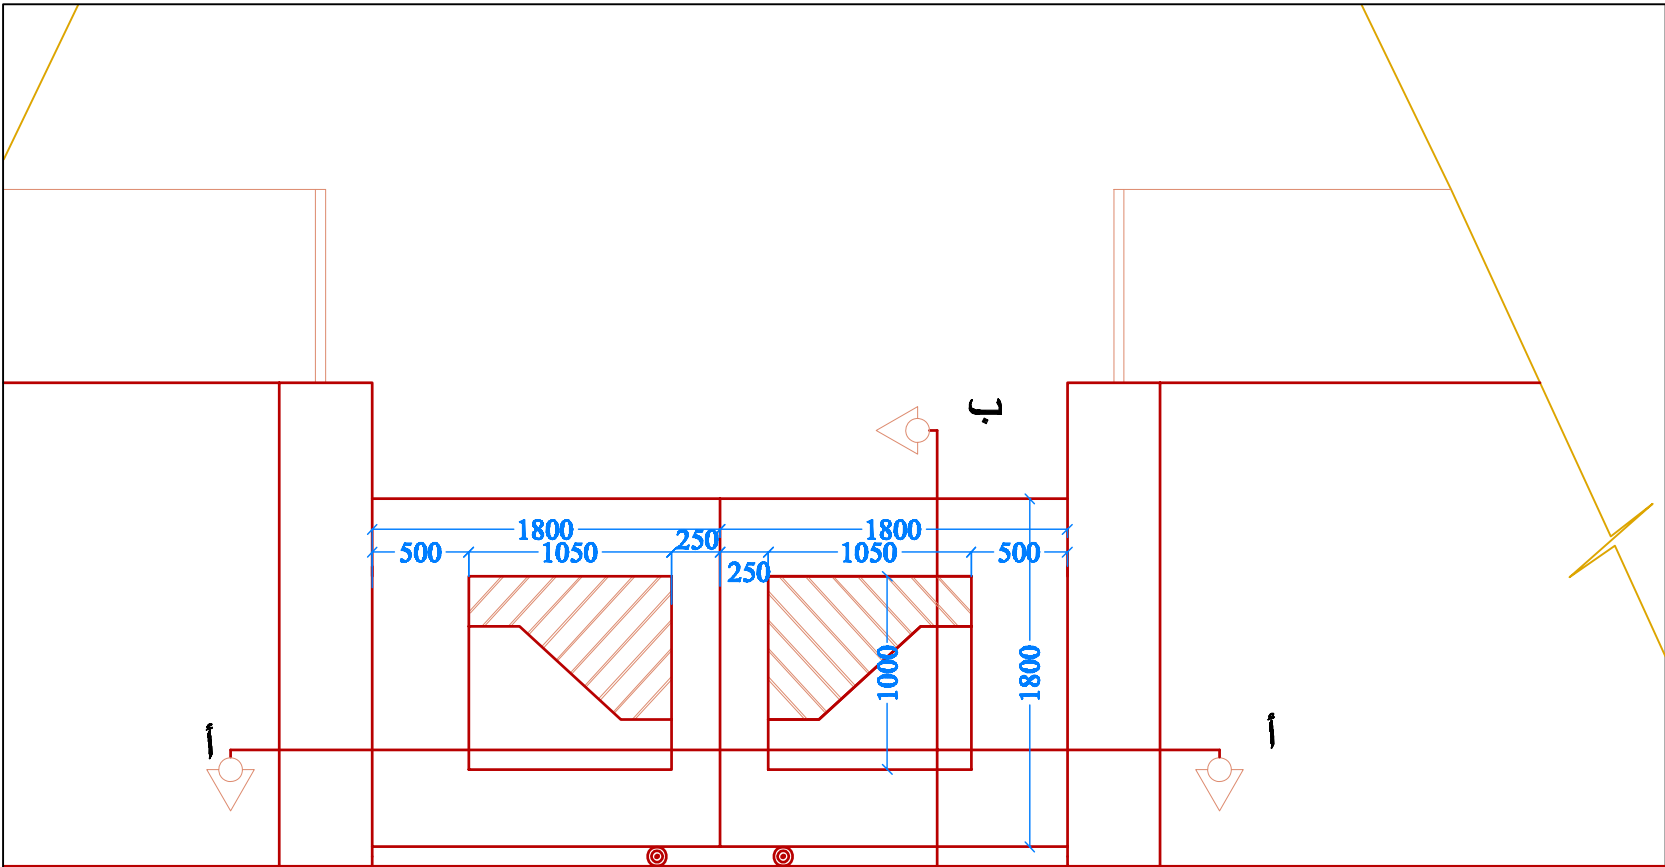


الباب الرئيسية واجهة مكبرة

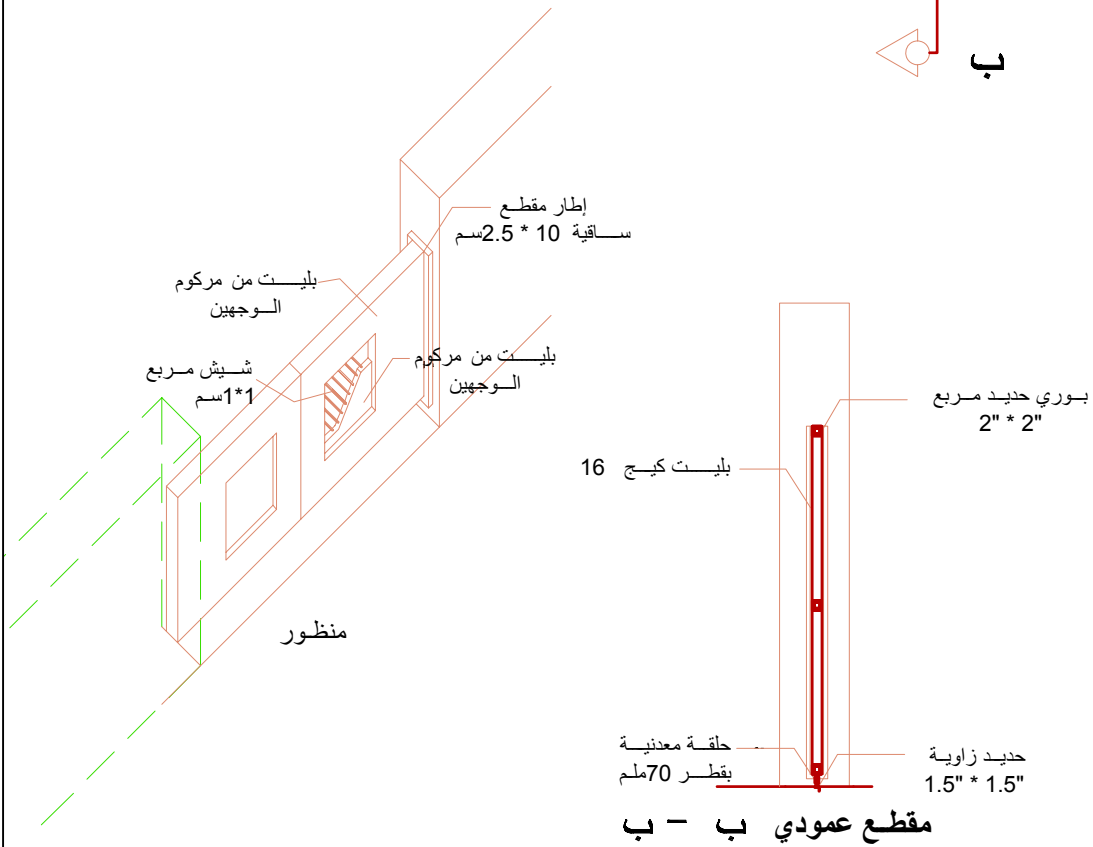


مقطع عمودي ب - ب

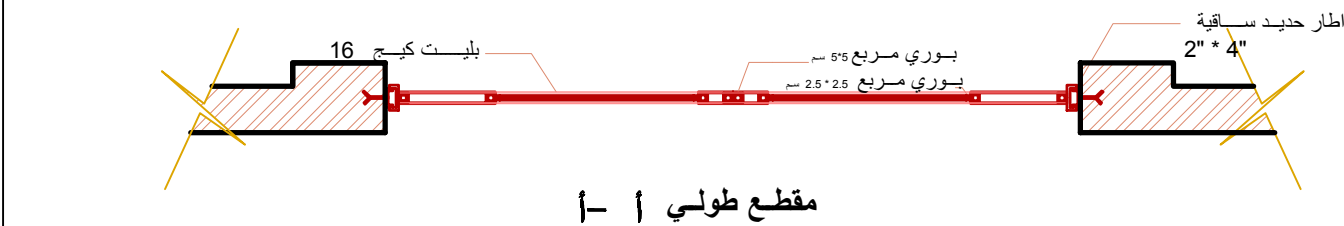


مقطع طولي أ - أ

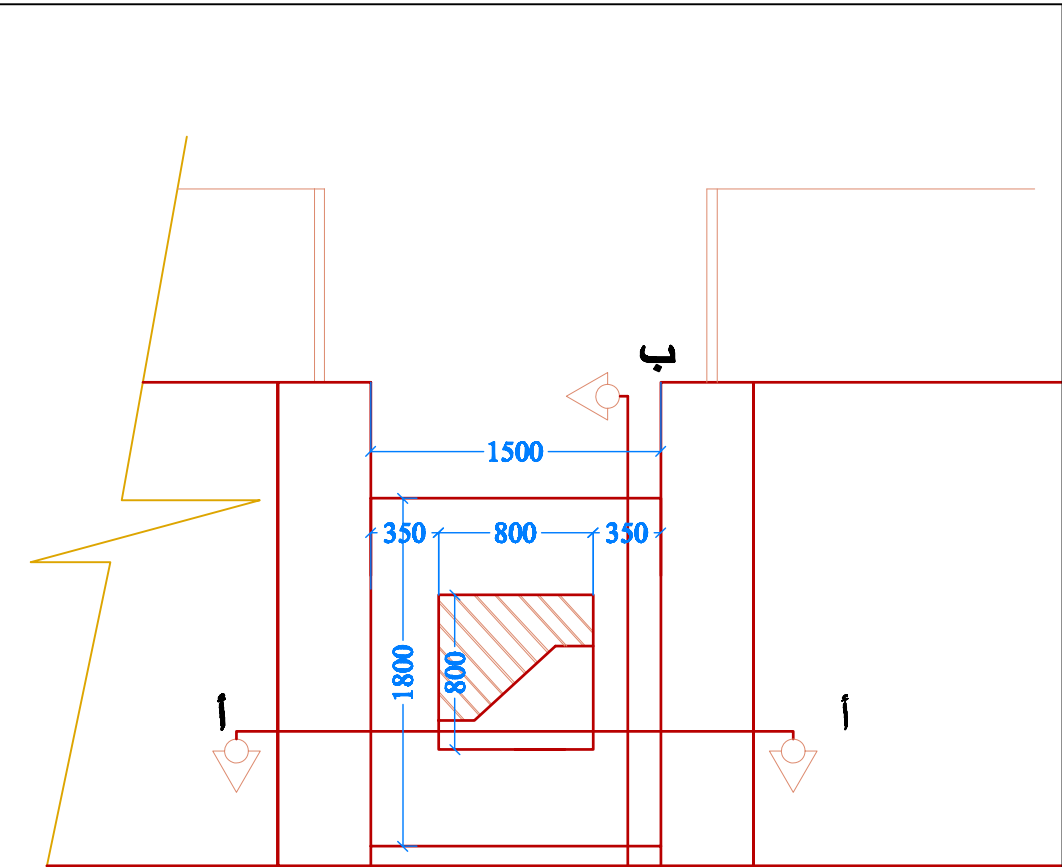

الباب الثانوية واجهة مكبرة

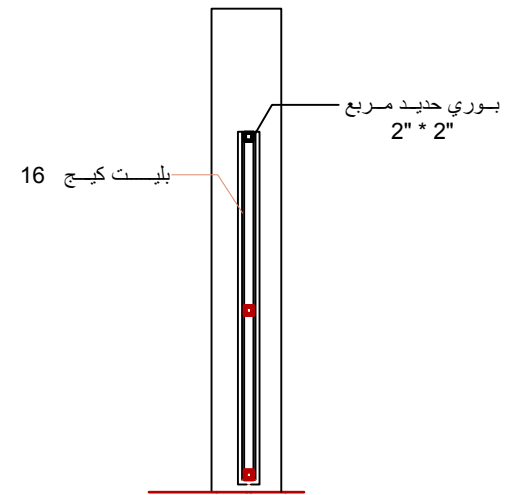

مقطع عمودي ب - ب

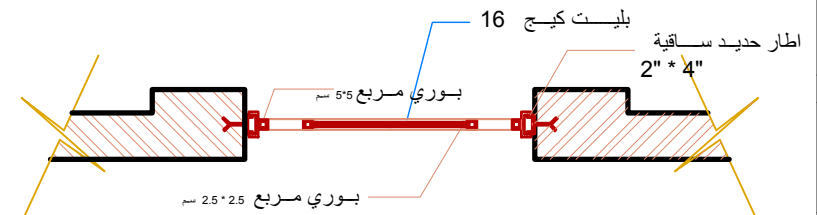

مقطع طولي أ - أ

DATE	INIT	REVISIONS
MINISTRY OF HOUSING & CONSTRUCTION NATIONAL CENTER FOR ENGINEERING CONSULTANCY		
Job Architect Engineer: WALEED K. AL-ABONLEE		
Job Title: مدرسة ابتدائية نموذجية سعة 12 صف		
Drawing Title: تفاصيل مكبرة أبواب السياج الخارجي		
Job No.	DWG No. AR/23	
CL/APP	APPROVED BY:	
SCALE 1/40	DATE 3/18/2004	CHECKED checked at - 04/04/04