PLANTA DE UBICACION Y SITUACION

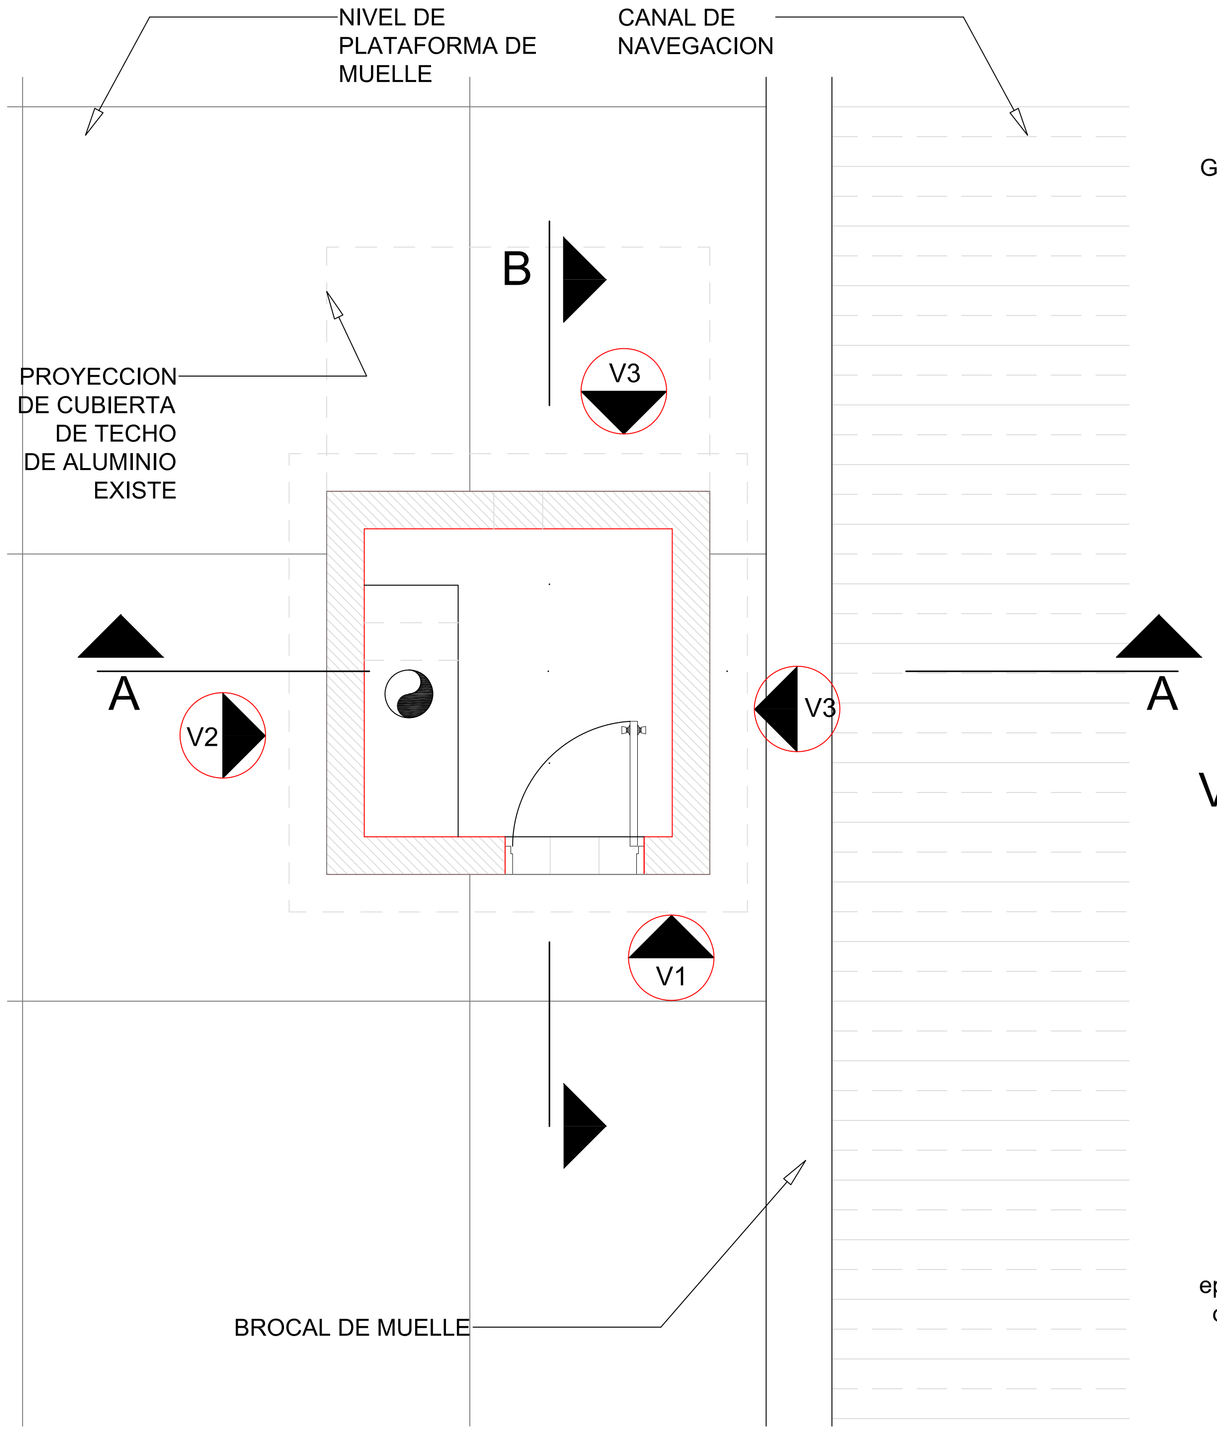

VISTA 1 (V1)

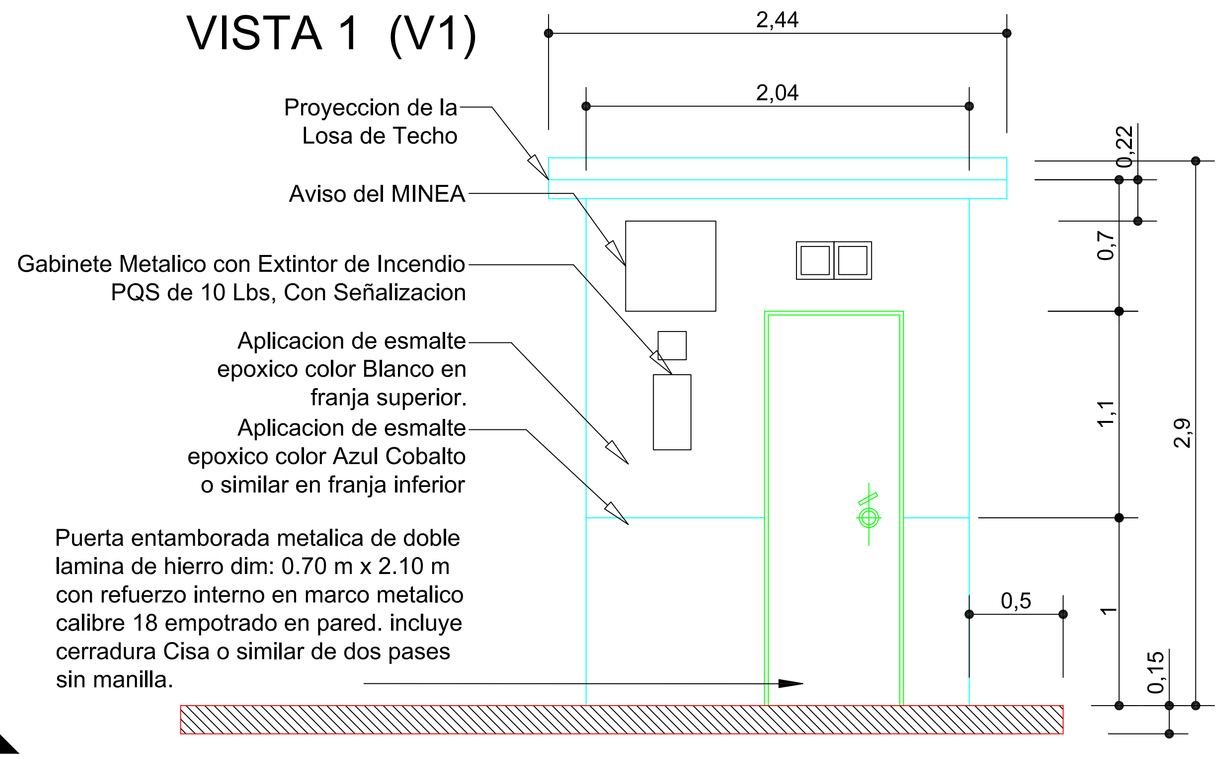

VISTA 2 (V2)

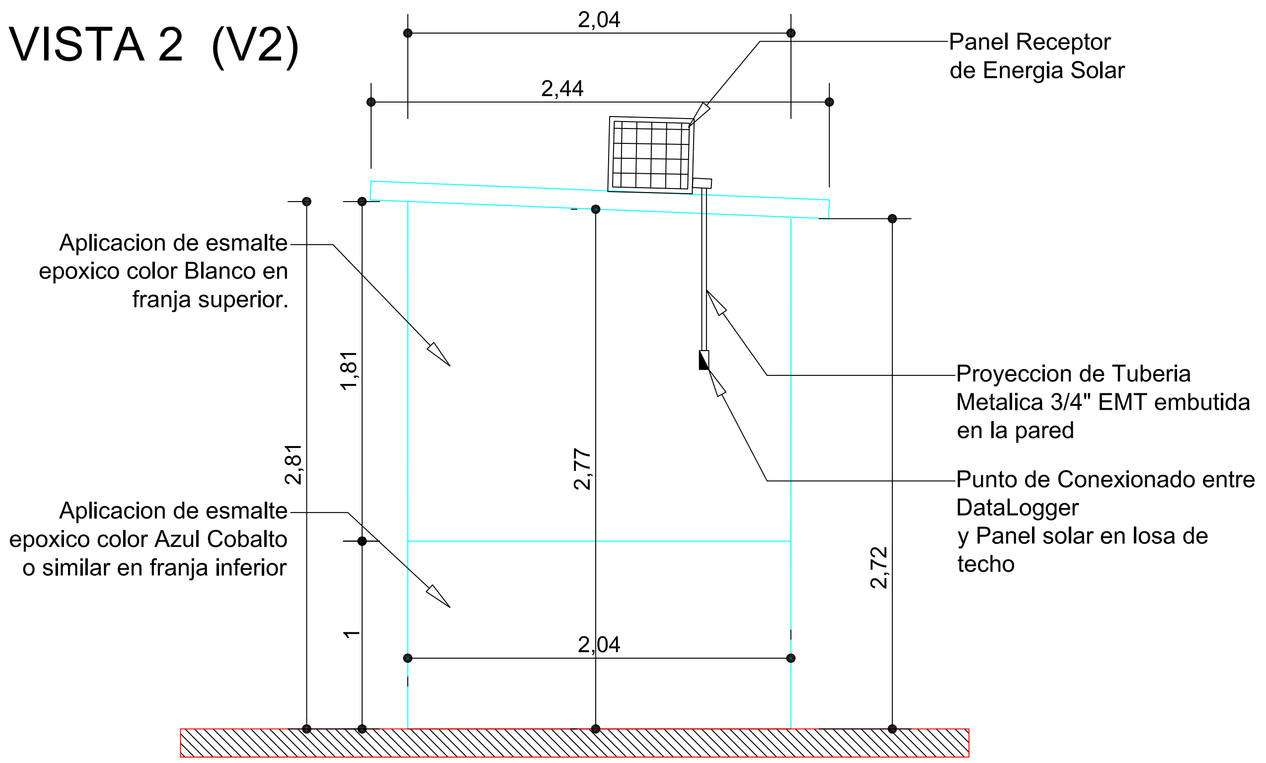

PROYECTO

ADECUACION DE LA RED DE CASETAS MAREOGRAFICAS DE LA REPUBLICA BOLIVARIANA DE VENEZUELA

UBICACION: CASETA MAREOGRAFICA PUERTO SUCRE, MUNICIPIO SUCRE ESTADO SUCRE.

PROMOTARIO: MINISTERIO DEL PODER POPULAR PARA EL ECOSOCIALISMO Y AGUAS

DESCRIPCION DEL PLANO: PLANO DE PLANTAS Y SECCIONES

ARQUITECTURA: ARQ. ROGER RUIZ
C.I.V.: 99.432

ESTRUCTURA:

INST. ELECTRICAS:

INST. SANITARIAS:

INST. MECANICAS:

INST. DATA Y VOZ:

INST. SISTEMA CONTRA INCENDIO:

INST. SEGURIDAD:

LEYENDA

OBSERVACIONES

NIVEL:	P.U.	CODIGO:	A-2
		ESCALA:	1/20
		FECHA:	MAYO 2016
		ARQUITECTURA	