



Qendra Multifunkionale Rome-Egjiptiane

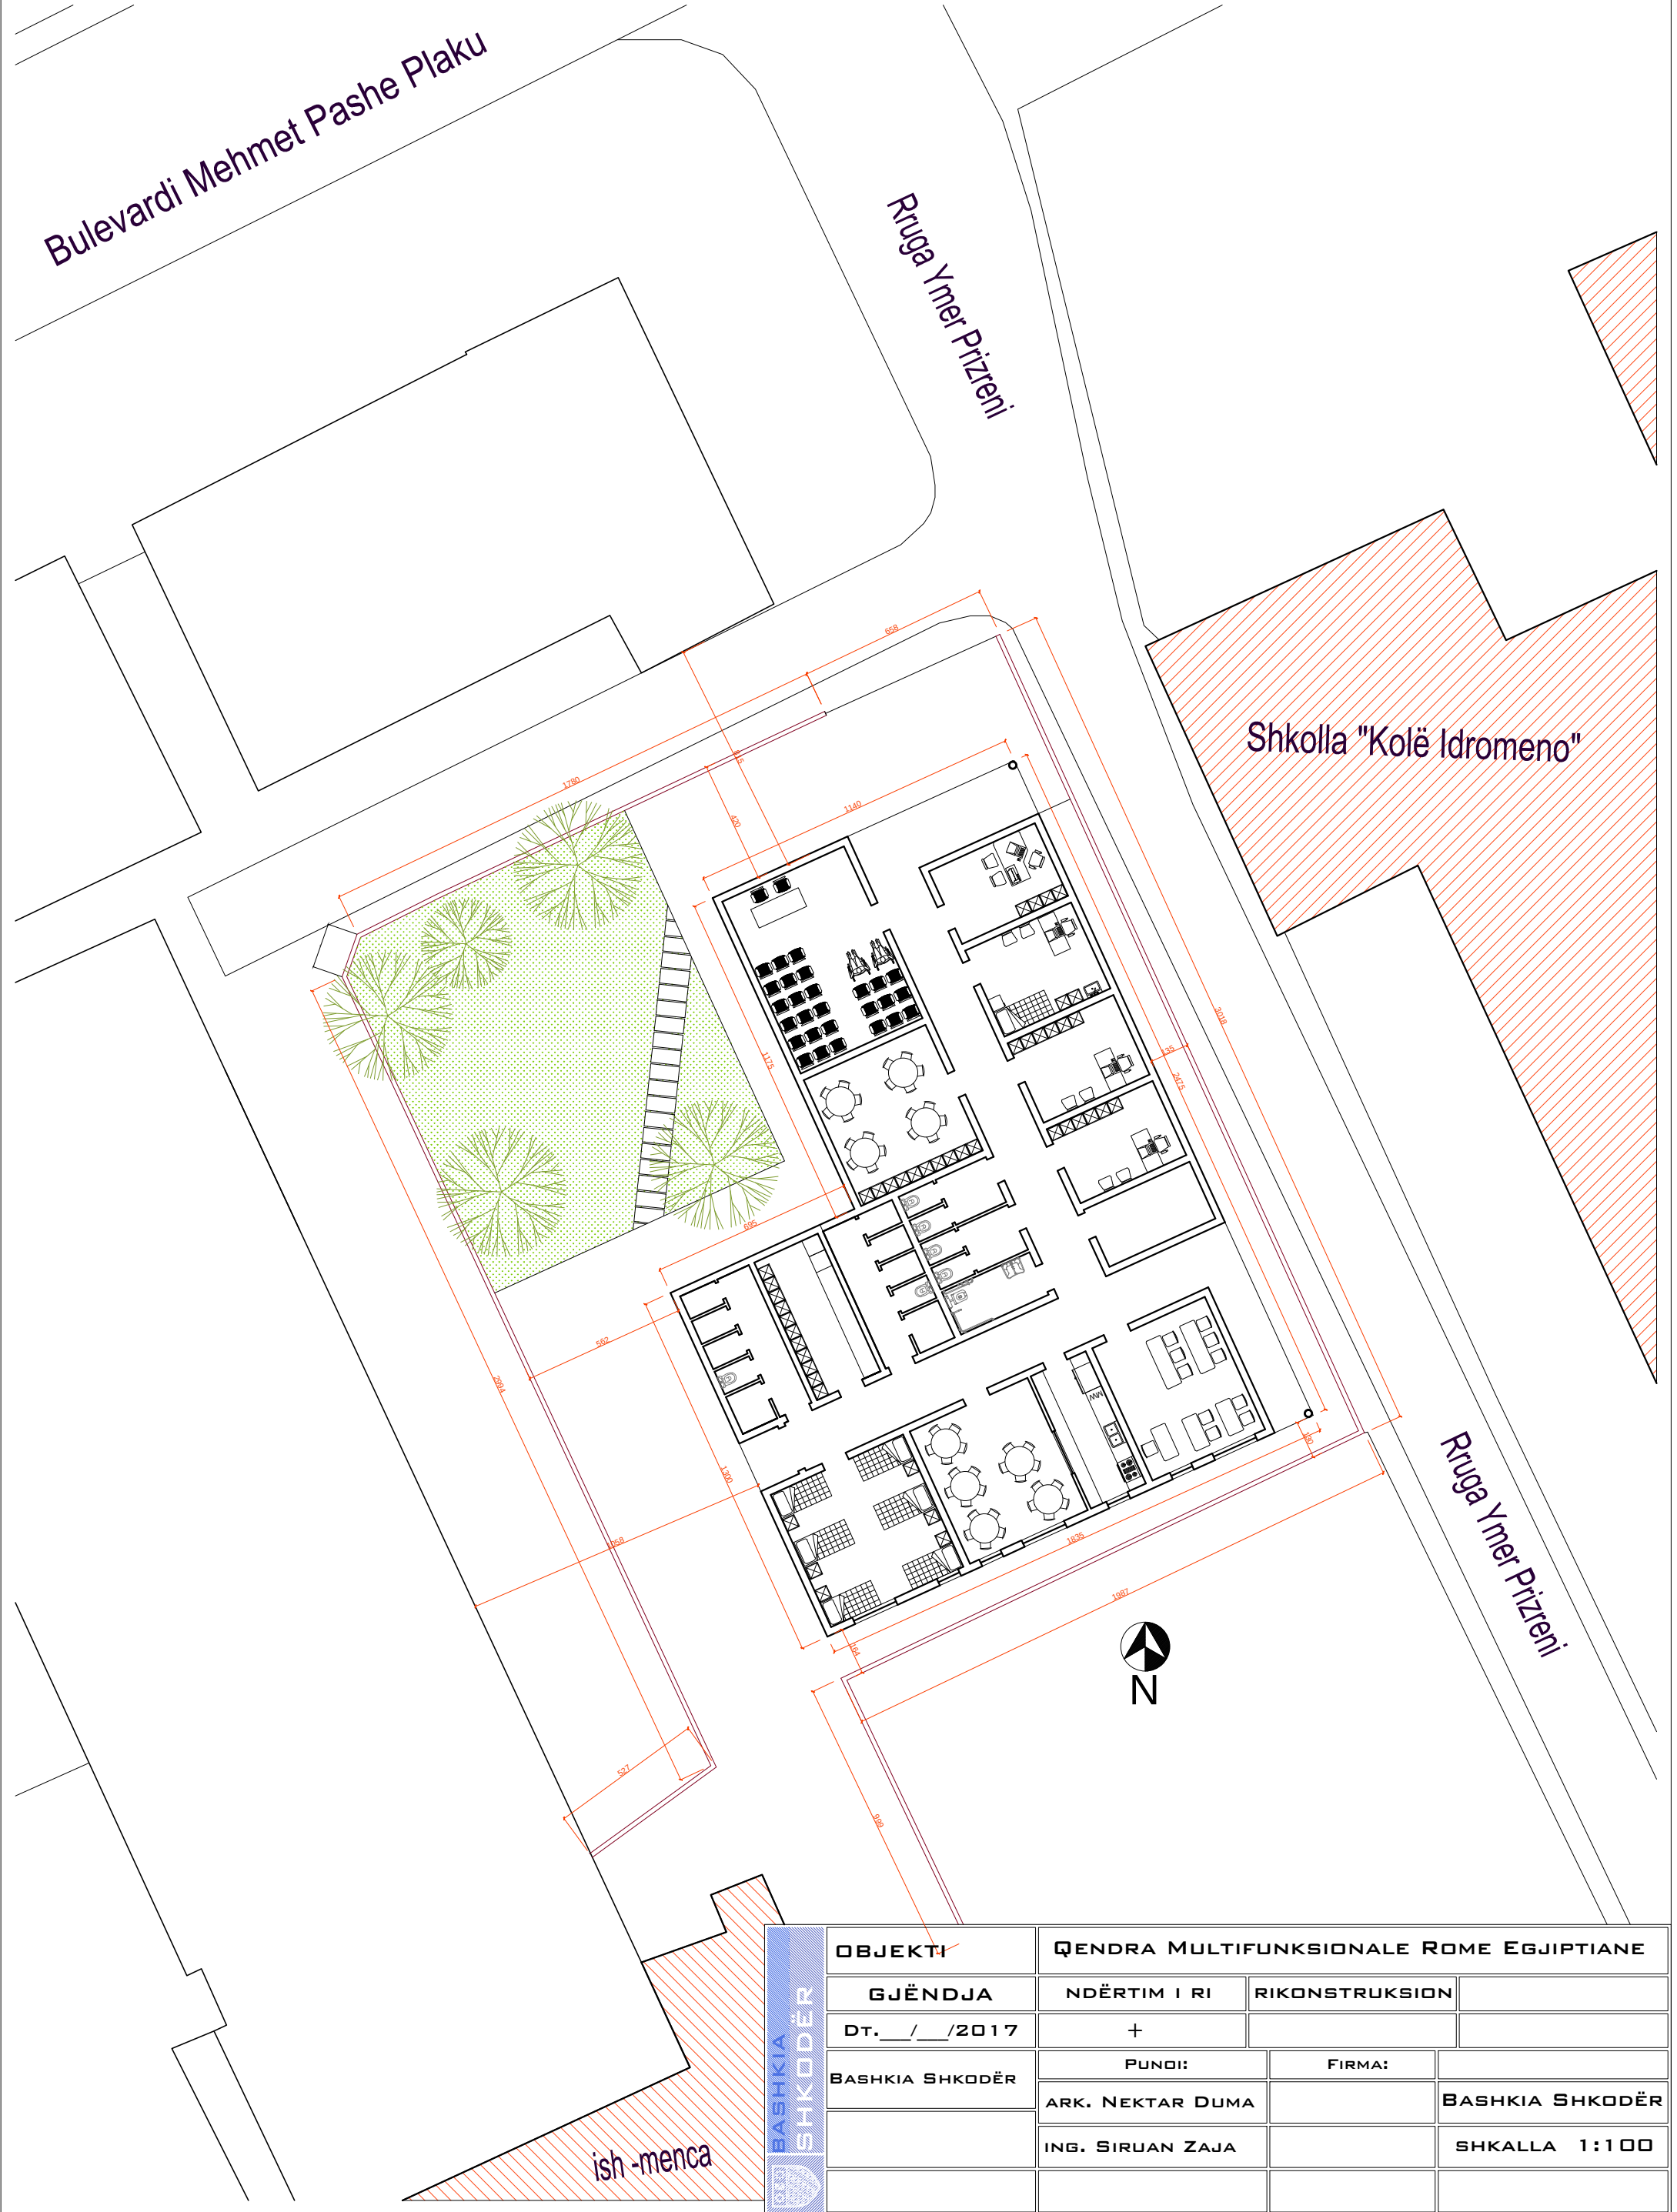

BASHKIA SHKODËR	OBJEKTI		QENDRA MULTIFUNKSIONALE ROME EGJIPTIANE	
	GJËNDJA		NDËRTIM I RI	RIKONSTRUKSION
	DT. __/__/2017		+	
	BASHKIA SHKODËR	PUNDI:		FIRMA:
		ARK. NEKTAR DUMA		BASHKIA SHKODËR
		ING. SIRUAN ZAJA		SHKALLA 1:100

Qendra Multifunkionale Rome-Egjiptiane


-projekti arkitektonik-
planimetri kati perdhe
shkalla 1:100

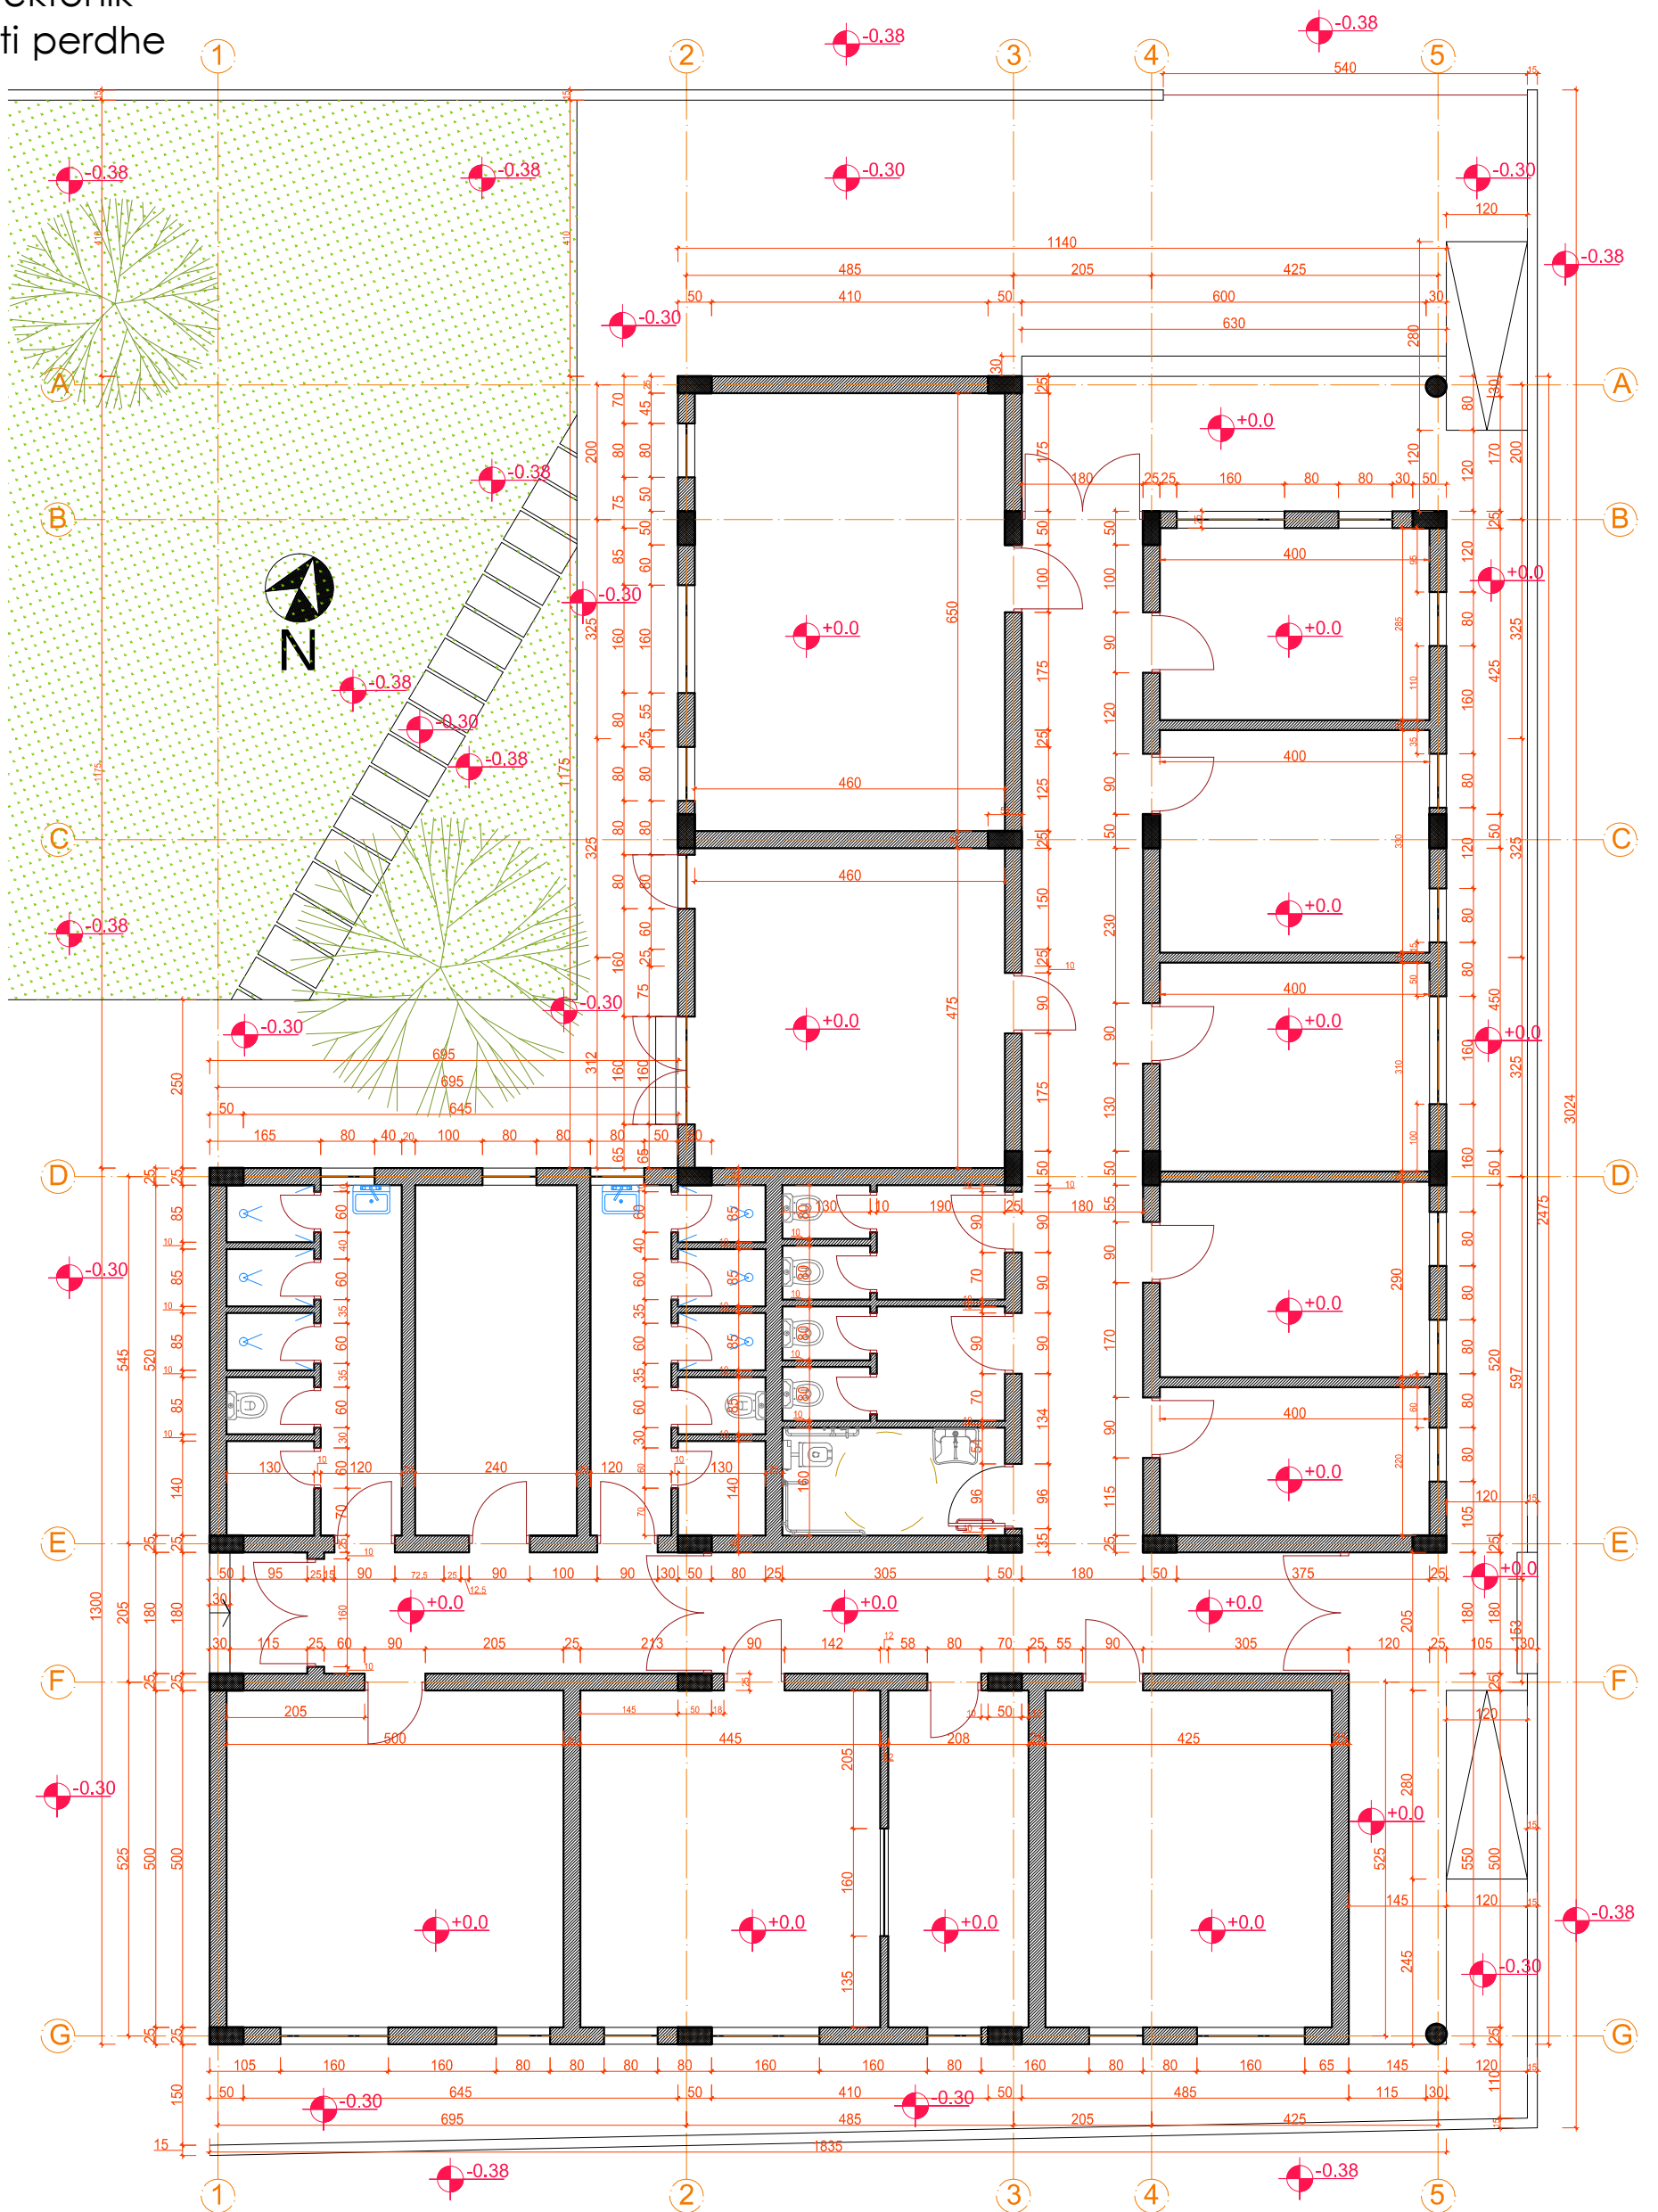

BASHKIA SHKODËR	OBJEKTI		QENDRA MULTIFUNKSIONALE ROME EGJIPTIANE	
	GJËNDJA		NDËRTIM I RI	RIKONSTRUKSION
	DT. __/__/2017		+	
	BASHKIA SHKODËR		PUNDI:	FIRMA:
			ARK. NEKTAR DUMA	BASHKIA SHKODËR
			ING. SIRUAN ZAJA	SHKALLA 1:100

Qendra Multifunkionale Rome-Egjiptiane


-projekti arkitektonik-
planimetri e catise
shkalla 1:100

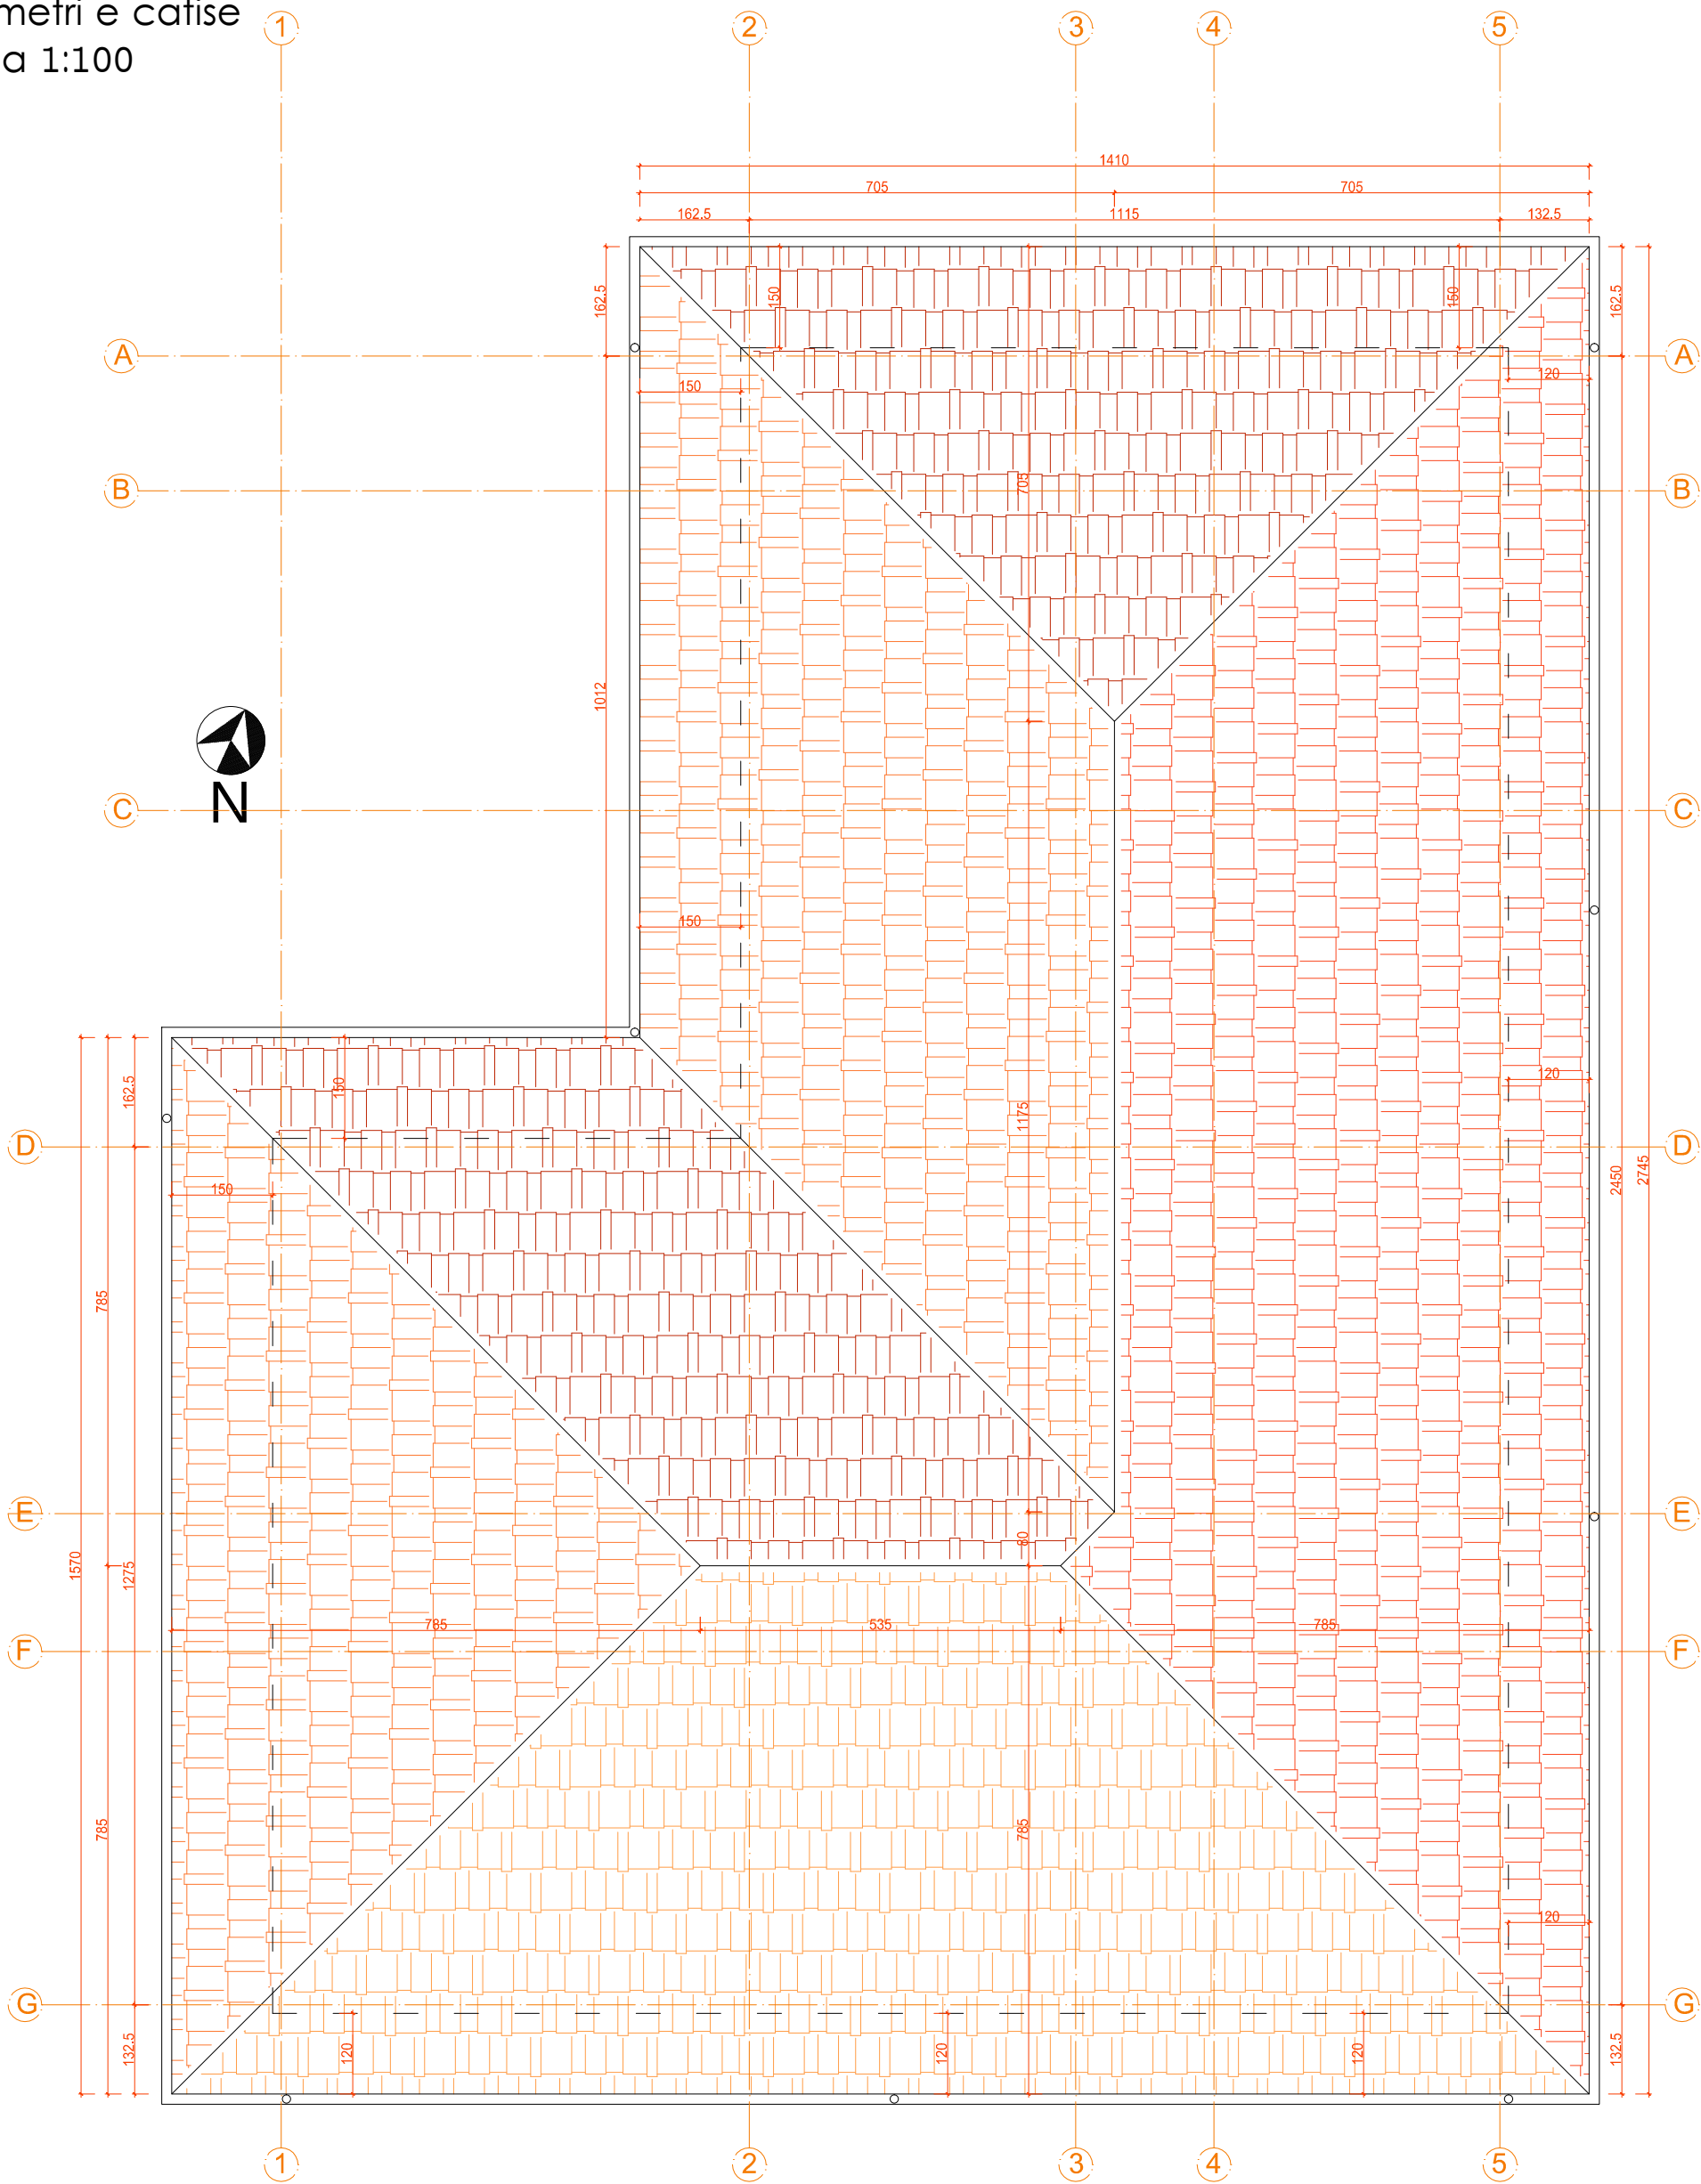

BASHKIA SHKODËR	OBJEKTI	QENDRA MULTIFUNKSIONALE ROME EGJIPTIANE		
	GJËNDJA	NDËRTIM I RI	RIKONSTRUKSION	
	DT. __/__/2017	+		
	BASHKIA SHKODËR	PUNDI:	FIRMA:	
		ARK. NEKTAR DUMA		BASHKIA SHKODËR
		ING. SIRUAN ZAJA		SHKALLA 1:100

Qendra Multifunkzionale Rome-Egjiptiane


-projekti arkitektonik-
pamje veriore (ballore)
shkalla 1:100

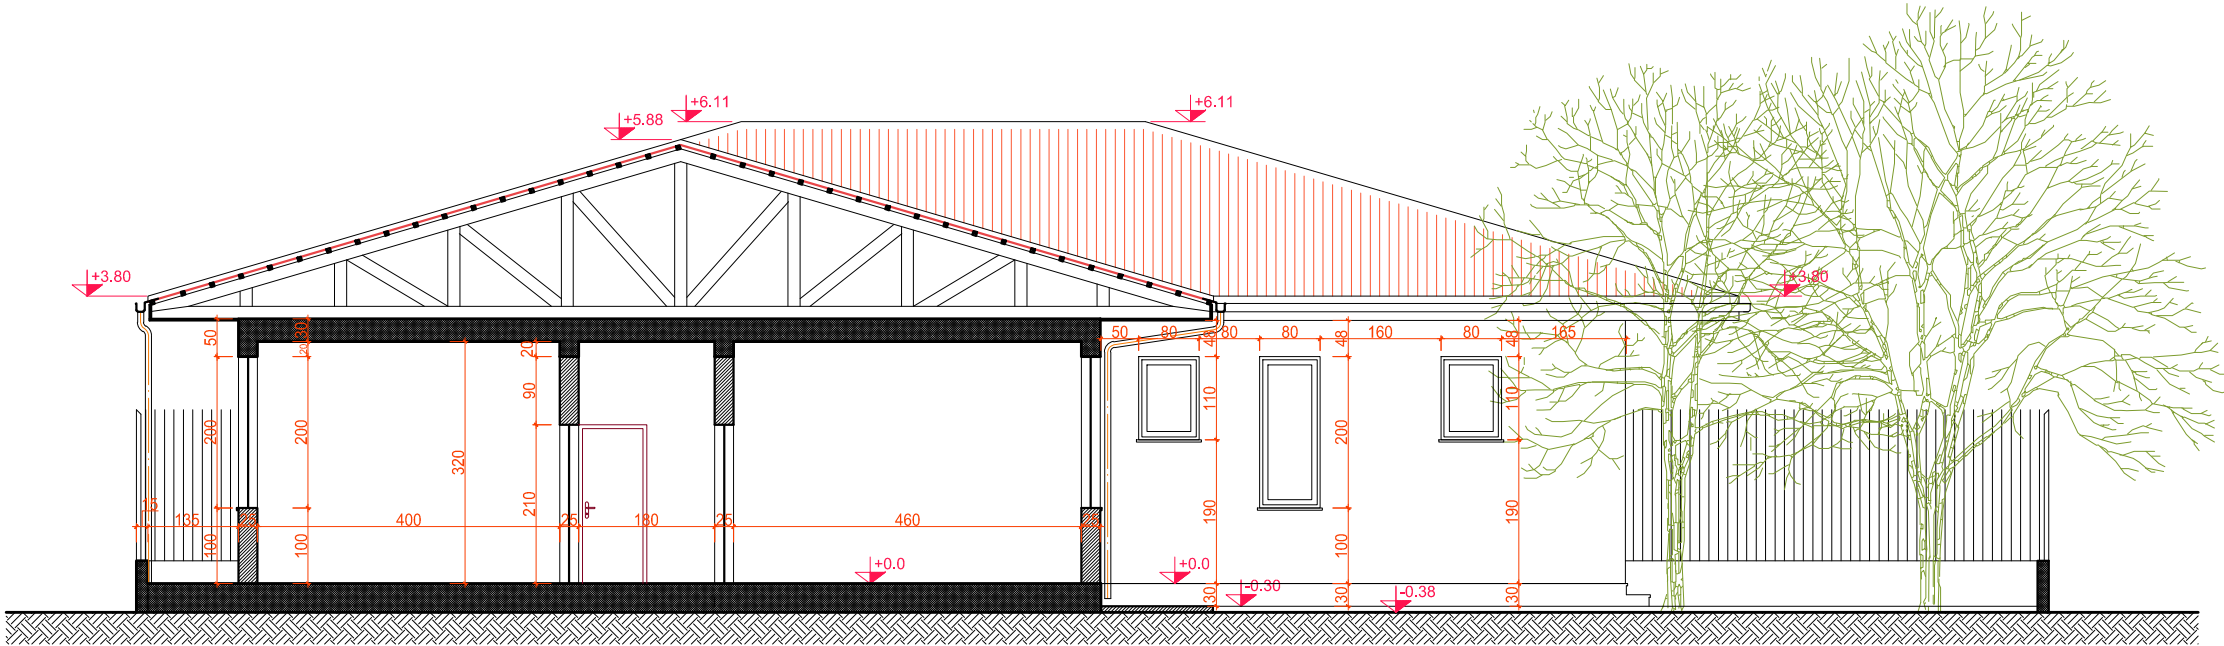

BASHKIA SHKODËR	OBJEKTI	QENDRA MULTIFUNKSIONALE ROME EGJIPTIANE		
	GJËNDJA	NDËRTIM I RI	RIKONSTRUKSION	
	DT. __/__/2017	+		
	BASHKIA SHKODËR	PUNOI:	FIRMA:	
		ARK. NEKTAR DUMA		BASHKIA SHKODËR
		ING. SIRUAN ZAJA		SHKALLA 1:100


Qendra Multifunkionale Rome-Egjiptiane

-projekti arkitektonik-
planimetri kati perdhe
shkalla 1:100

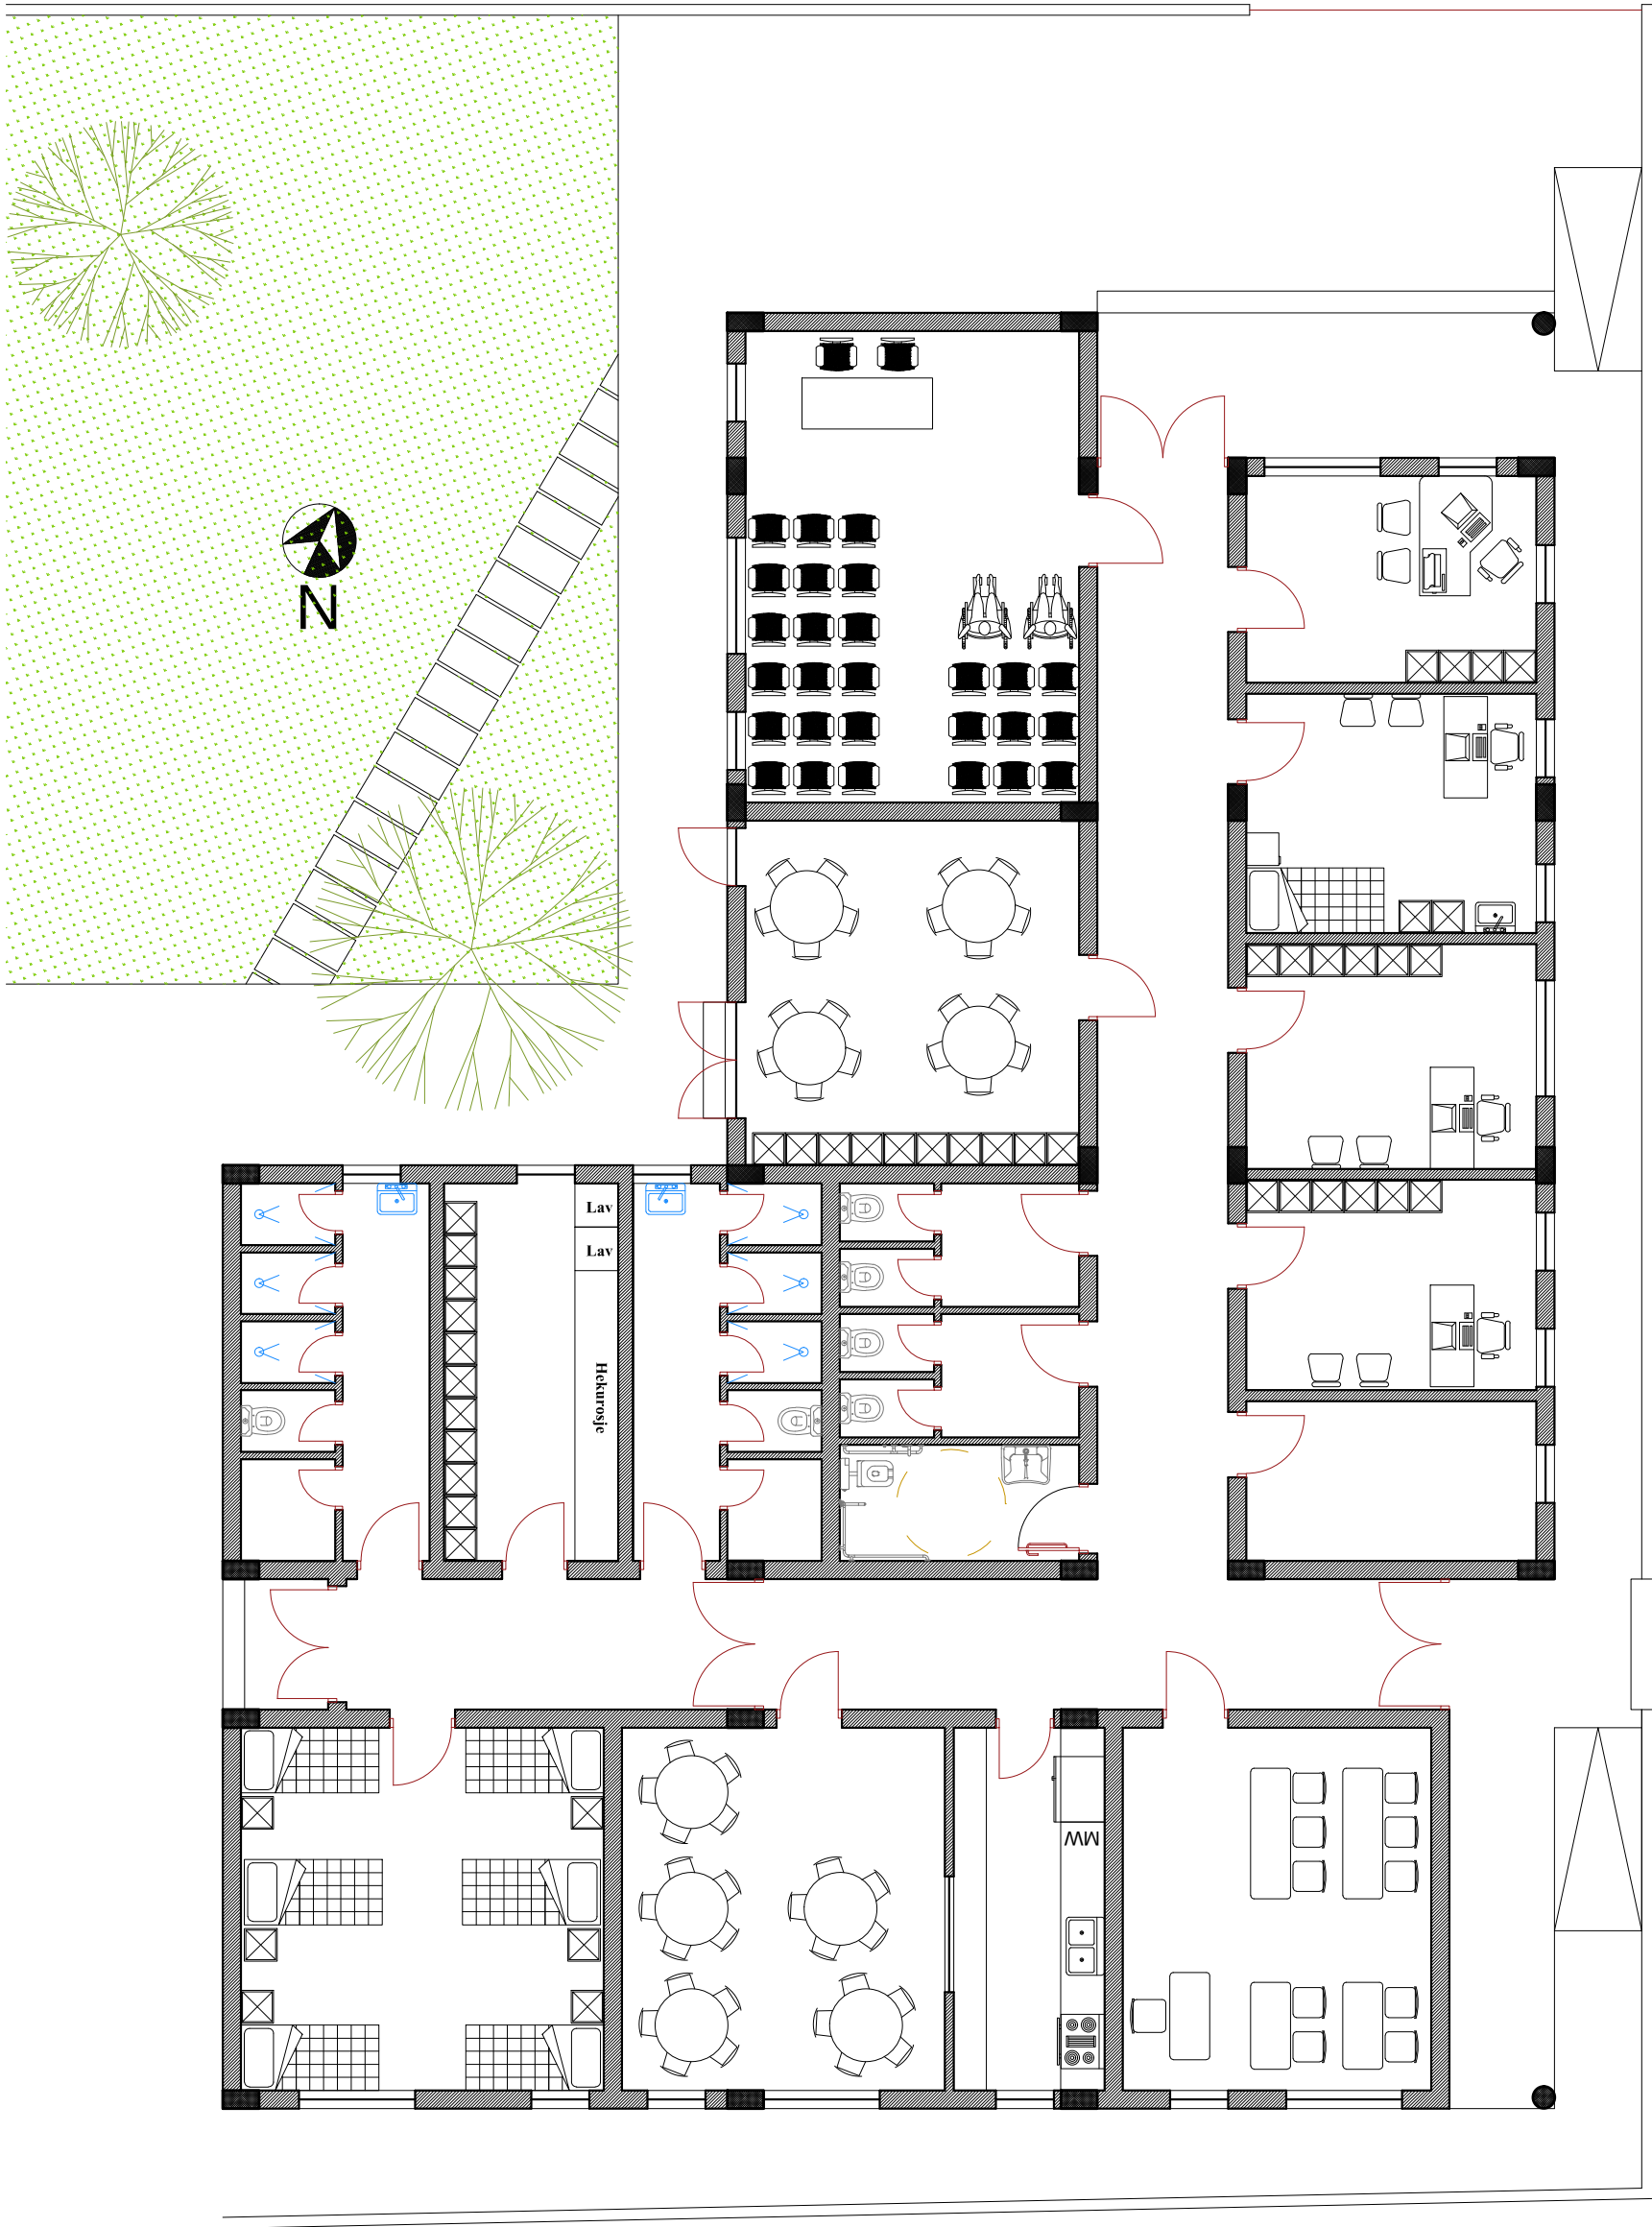

BASHKIA SHKODËR	OBJEKTI	QENDRA MULTIFUNKSIONALE ROME EGJIPTIANE		
	GJËNDJA	NDËRTIM I RI	RIKONSTRUKSION	
	Dt. __/__/2017	+		
	BASHKIA SHKODËR	PUNOI:	FIRMA:	
		ARK. NEKTAR DUMA		BASHKIA SHKODËR
		ING. SIRUAN ZAJA		SHKALLA 1:100


-projekti arkitektonik-
pamje veriore (ballore)
shkalla 1:100

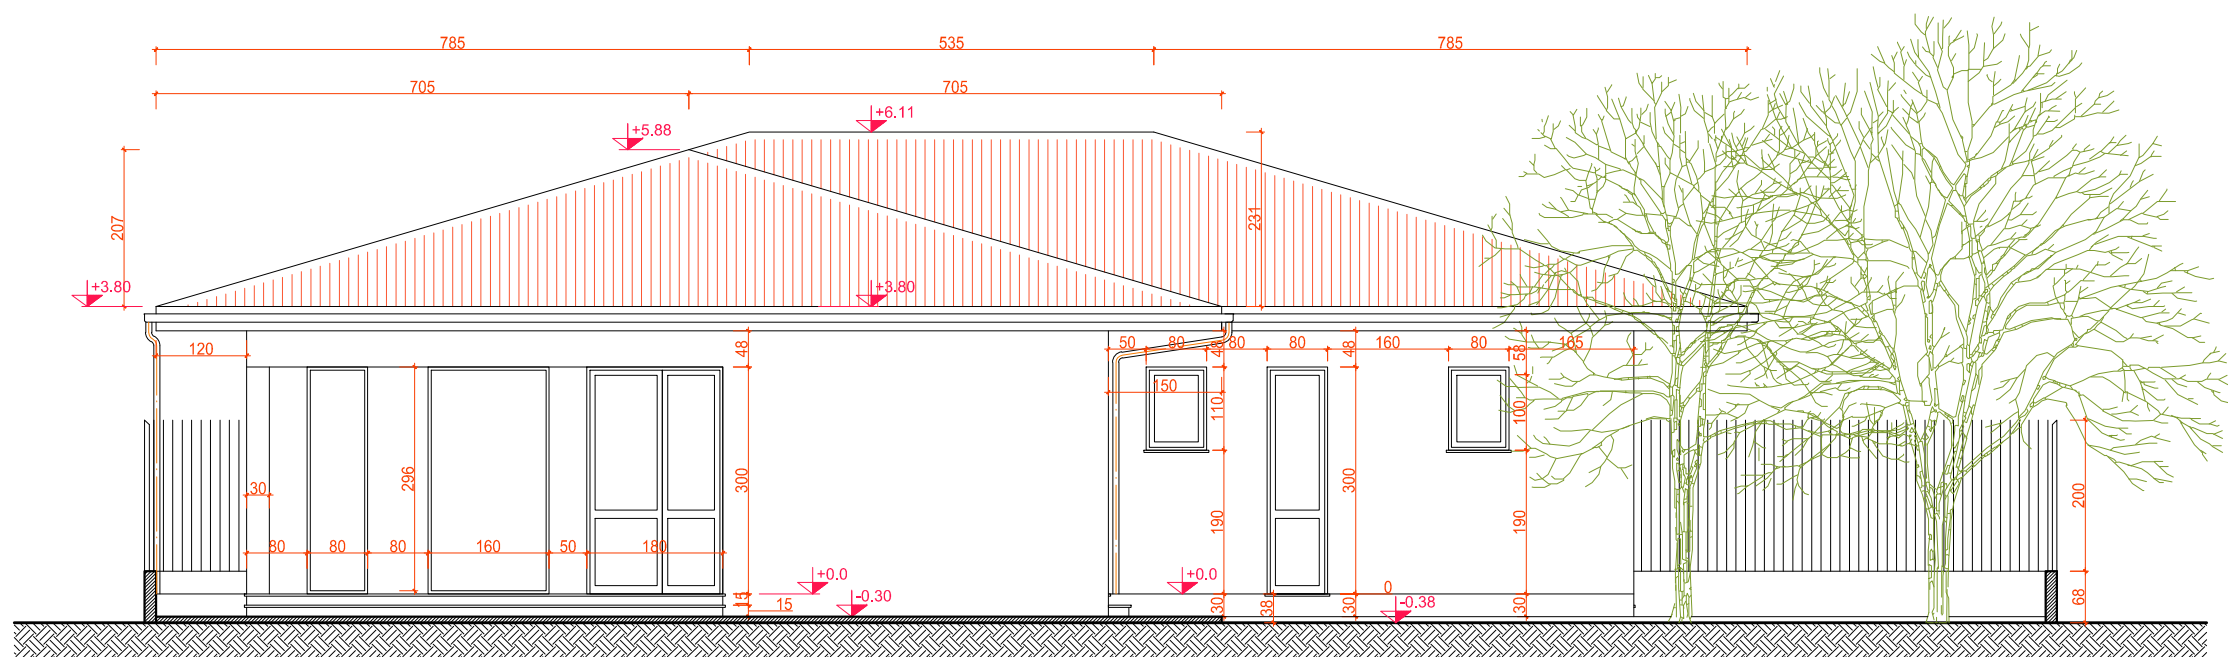

BASHKIA SHKODËR 	OBJEKTI	QENDRA MULTIFUNKSIONALE ROME EGJIPTIANE		
	GJËNDJA	NDËRTIM I RI	RIKONSTRUKSION	
	DT. __/__/2017	+		
	BASHKIA SHKODËR	PUNDI:	FIRMA:	
		ARK. NEKTAR DUMA		BASHKIA SHKODËR
		ING. SIRUAN ZAJA		SHKALLA 1:100

Qendra Multifunktionale Rome-Egjiptiane


-projekti arkitektonik-
pamje lindore
shkalla 1:100

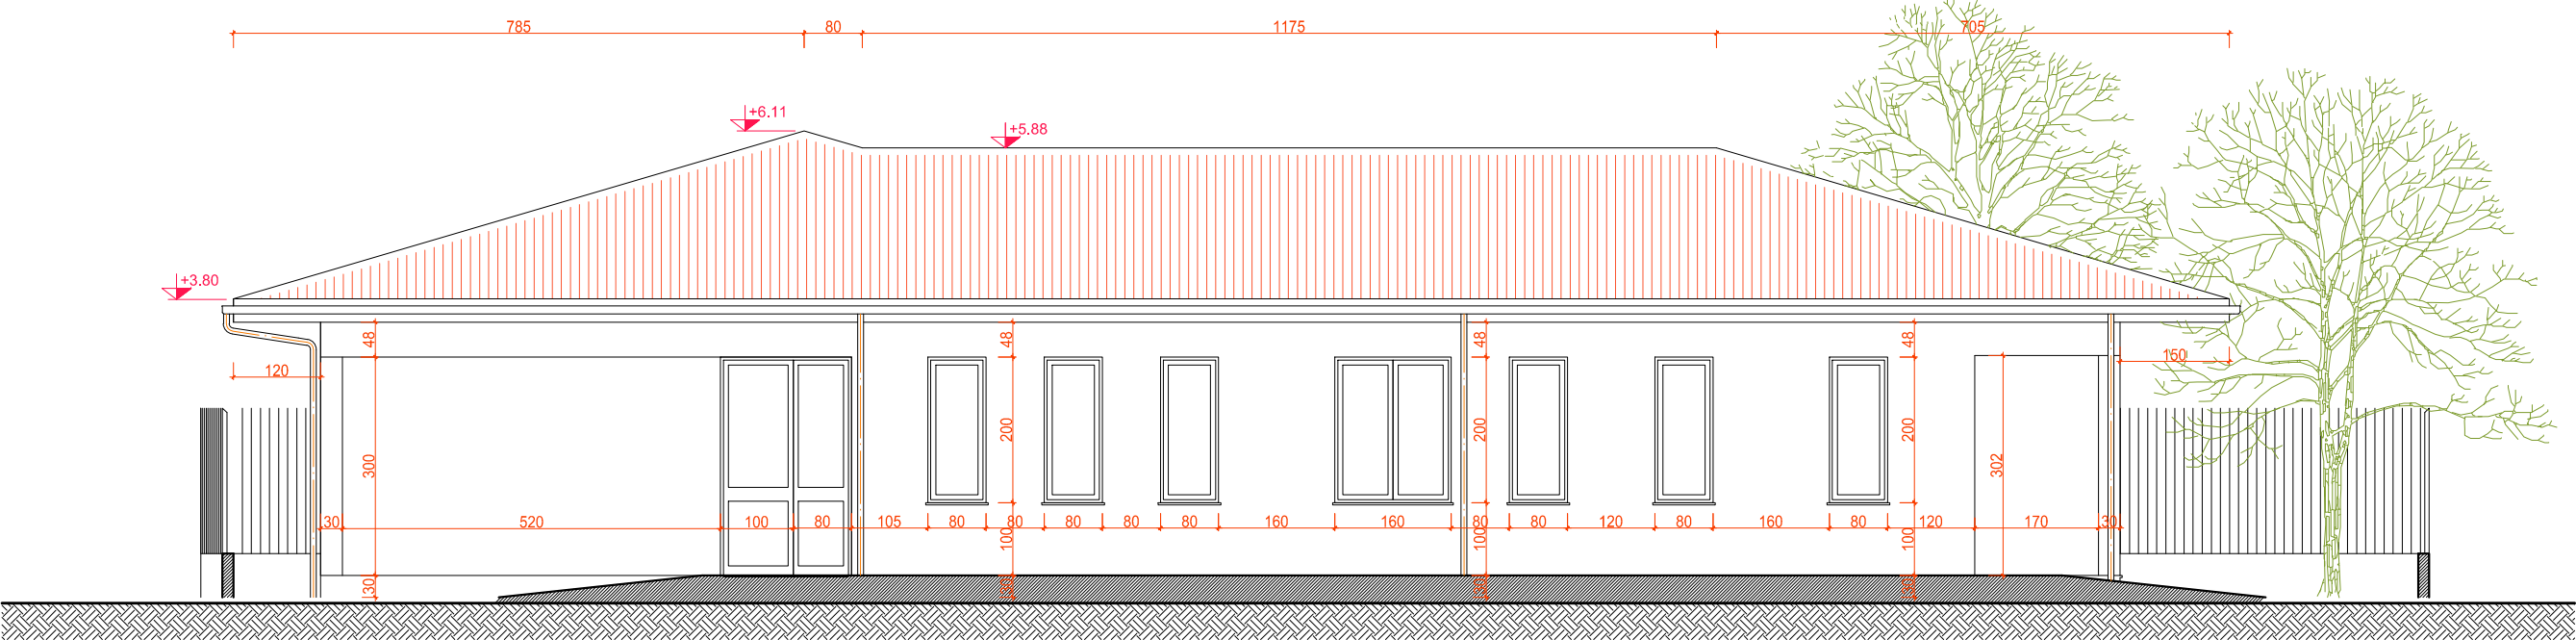

BASHKIA SHKODËR	OBJEKTI	QENDRA MULTIFUNKSIONALE ROME EGJIPTIANE		
	GJËNDJA	NDËRTIM I RI	RIKONSTRUKSION	
	DT. __/__/2017	+		
	BASHKIA SHKODËR	PUNOI:	FIRMA:	
		ARK. NEKTAR DUMA		BASHKIA SHKODËR
		ING. SIRUAN ZAJA		SHKALLA 1:100

Qendra Multifunkionale Rome-Egjiptiane


-projekti arkitektonik-
pamje jugore
shkalla 1:100

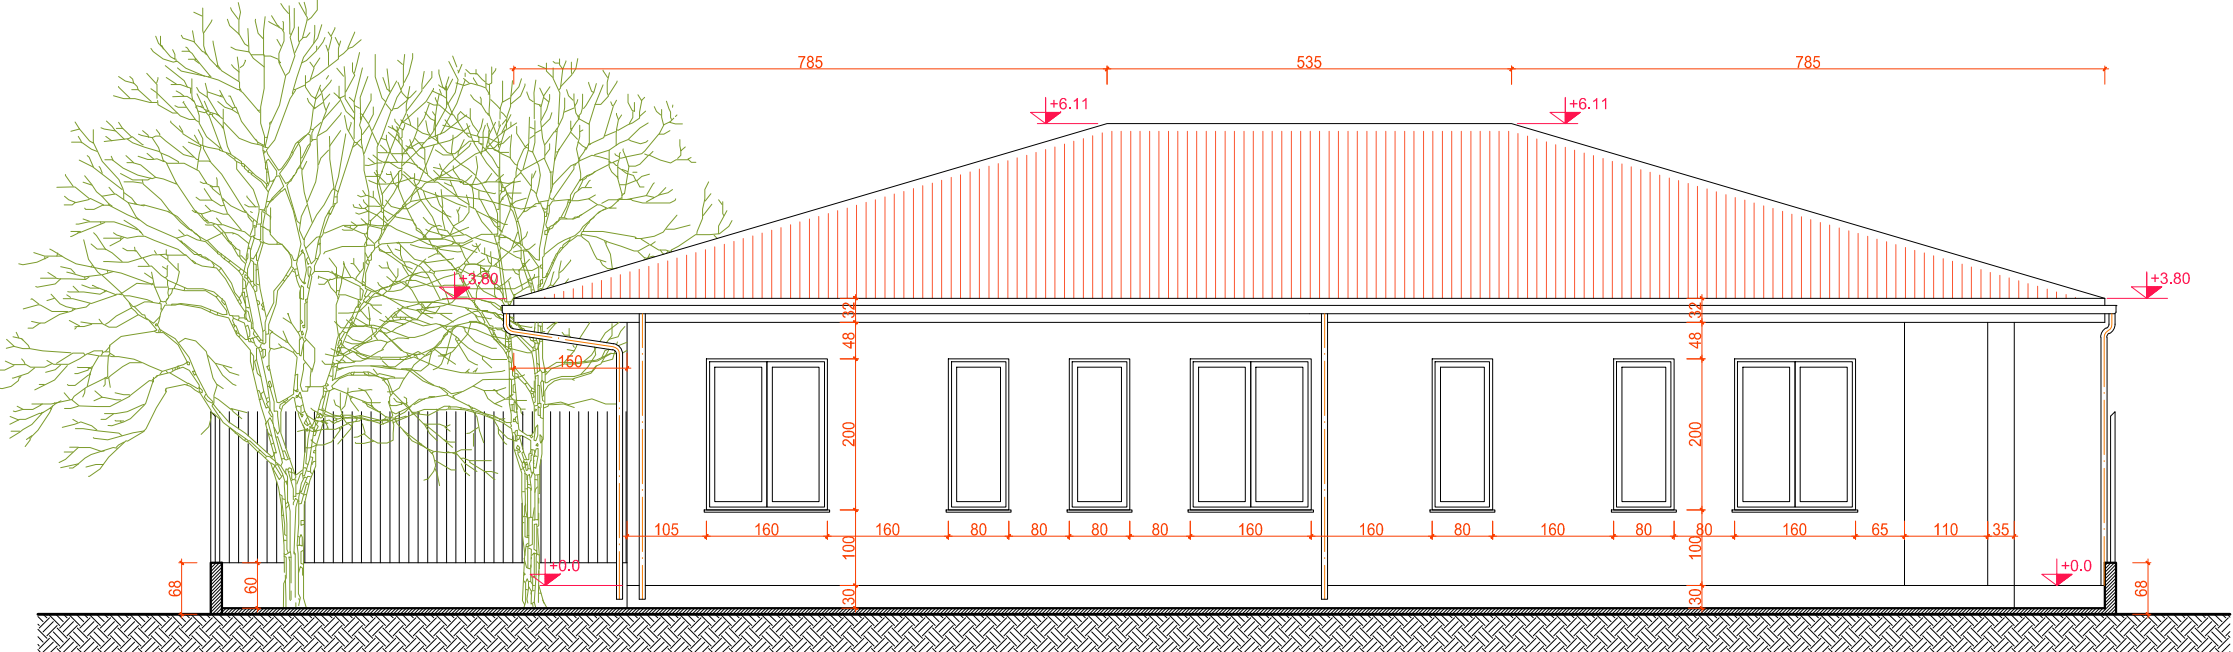

BASHKIA SHKODËR	OBJEKTI	QENDRA MULTIFUNKSIONALE ROME EGJIPTIANE		
	GJËNDJA	NDËRTIM I RI	RIKONSTRUKSION	
	DT. __/__/2017	+		
	BASHKIA SHKODËR	PUNOI:	FIRMA:	
		ARK. NEKTAR DUMA		BASHKIA SHKODËR
		ING. SIRUAN ZAJA		SHKALLA 1:100

Qendra Multifunkionale Rome-Egjiptiane

-projekti arkitektonik-
pamje jugore
shkalla 1:100

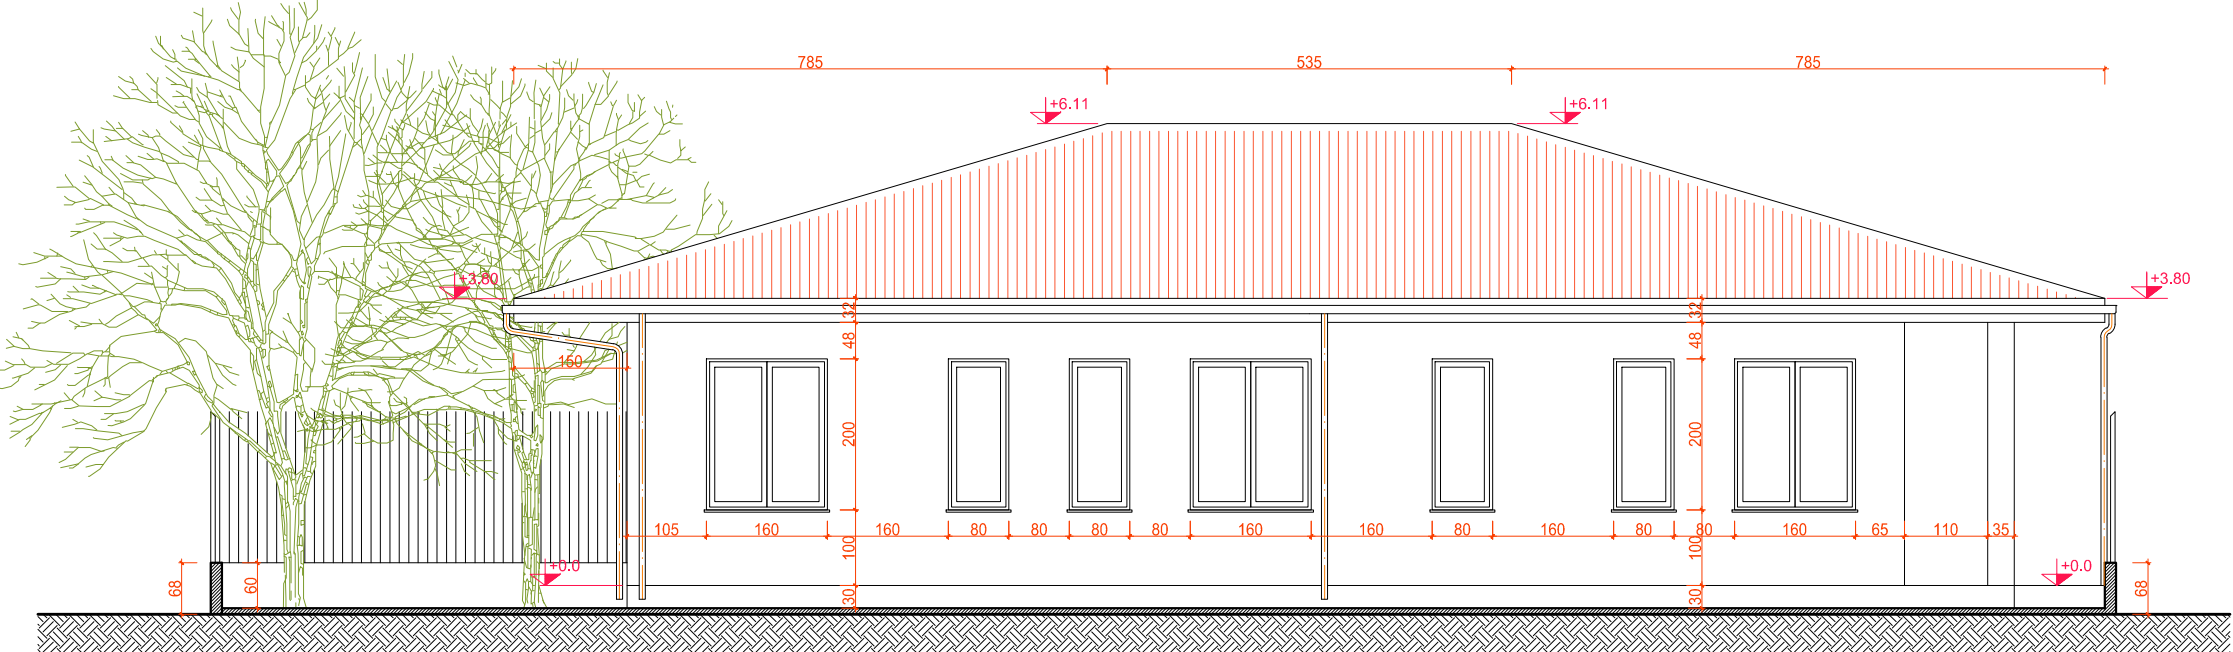

BASHKIA SHKODËR	OBJEKTI	QENDRA MULTIFUNKSIONALE ROME EGJIPTIANE		
	GJËNDJA	NDËRTIM I RI	RIKONSTRUKSION	
	DT. __/__/2017	+		
	BASHKIA SHKODËR	PUNOI:	FIRMA:	
		ARK. NEKTAR DUMA		BASHKIA SHKODËR
		ING. SIRUAN ZAJA		SHKALLA 1:100