




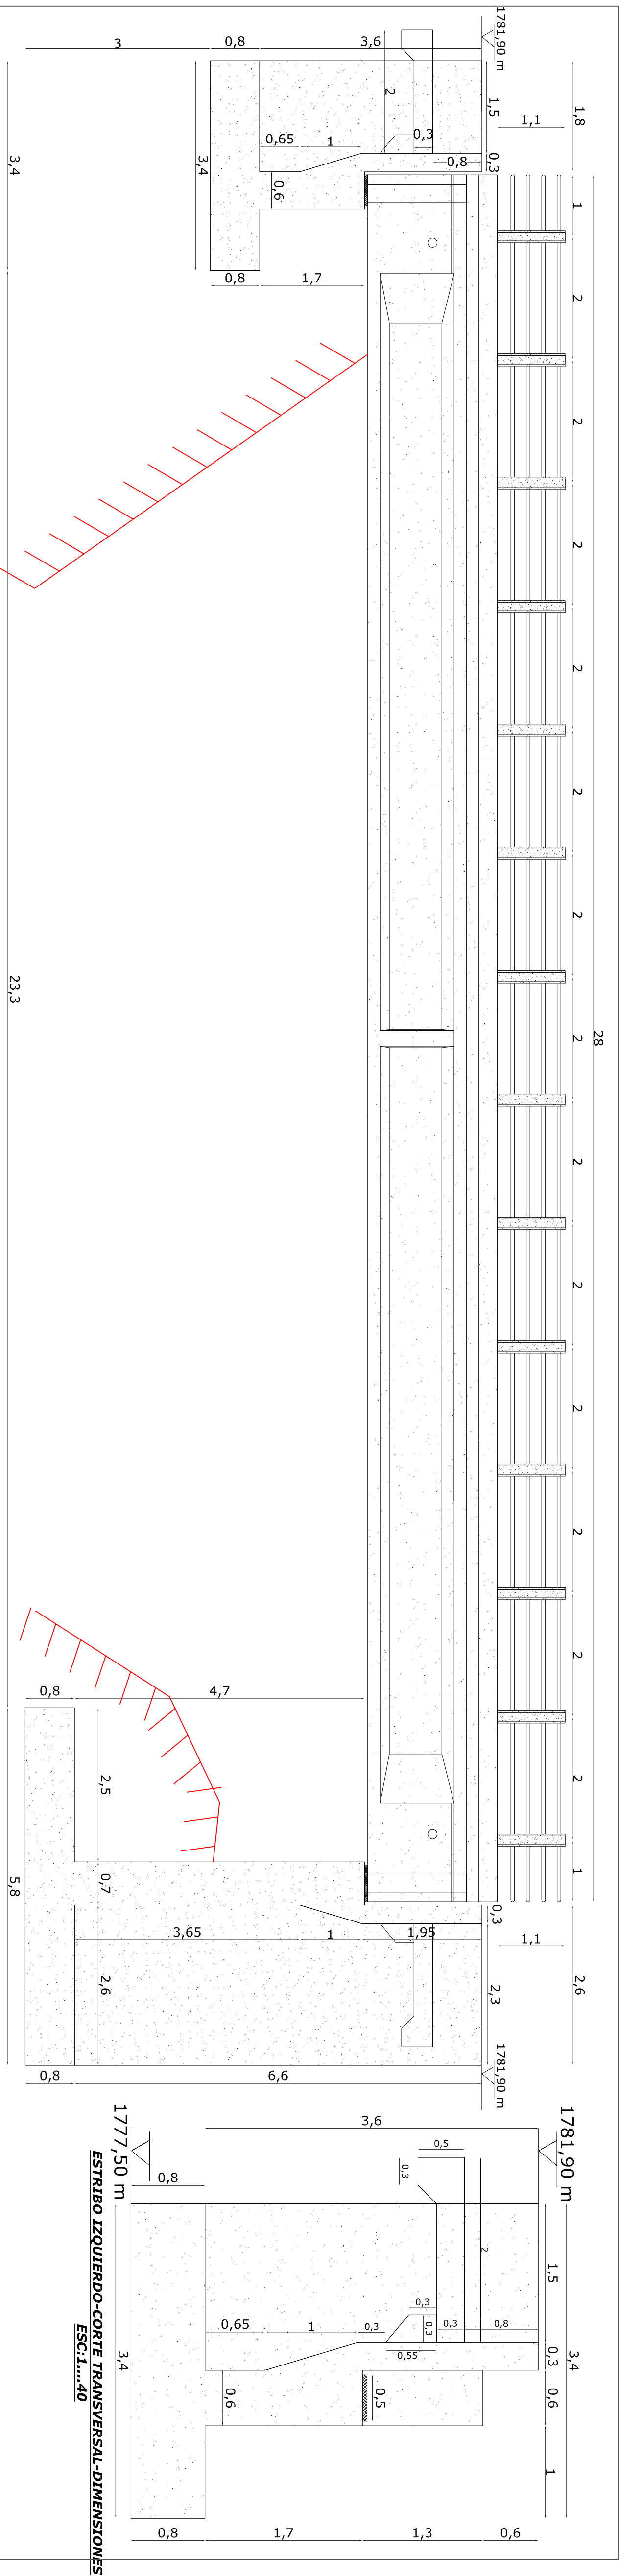

PUENTE-L=28m-CORTE LONGITUDINAL-DIMENSIONES
ESC.1....60

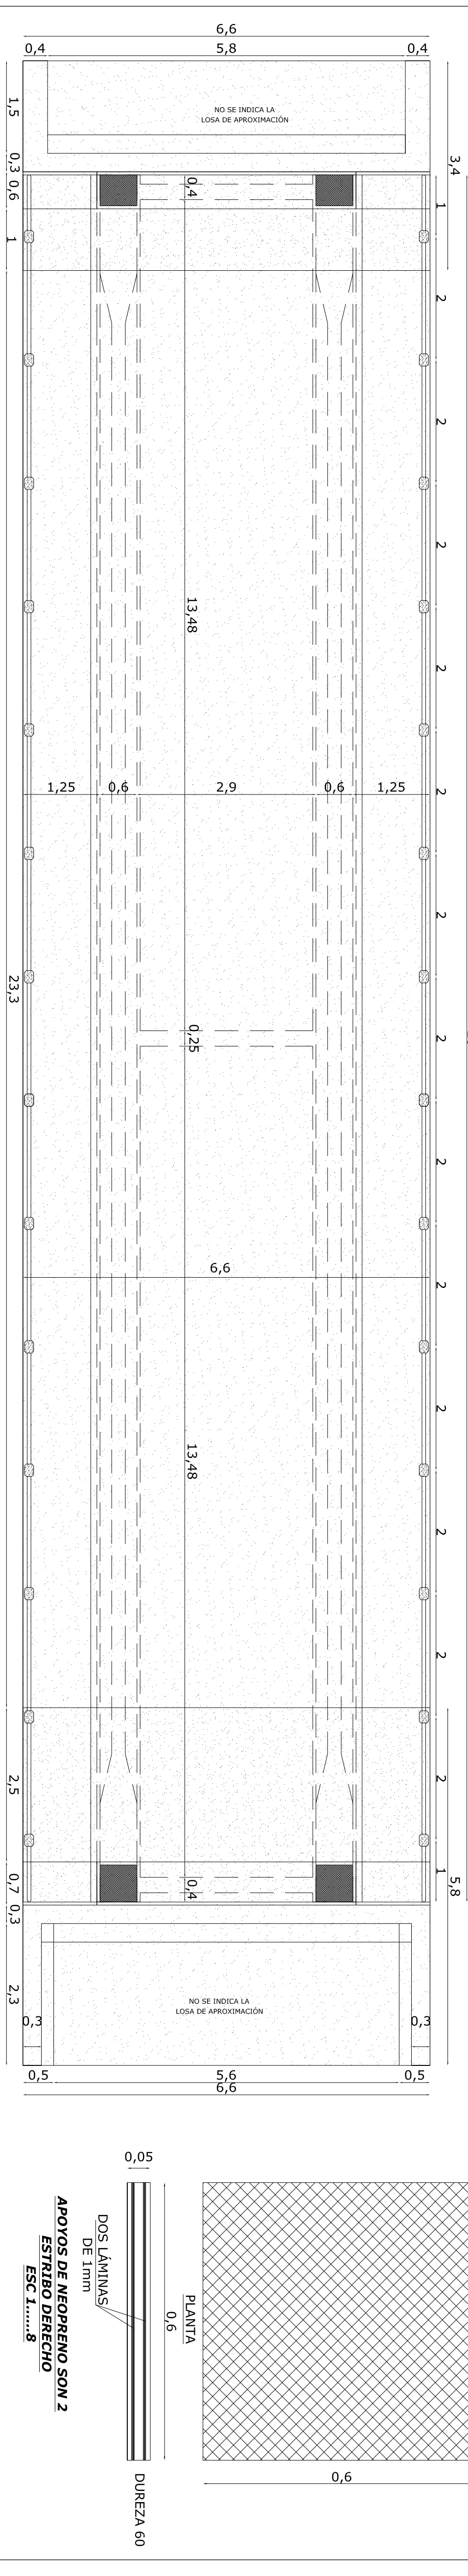

PUENTE-L=28m-PLANTA GENERAL-DIMENSIONES
ESC.1....60

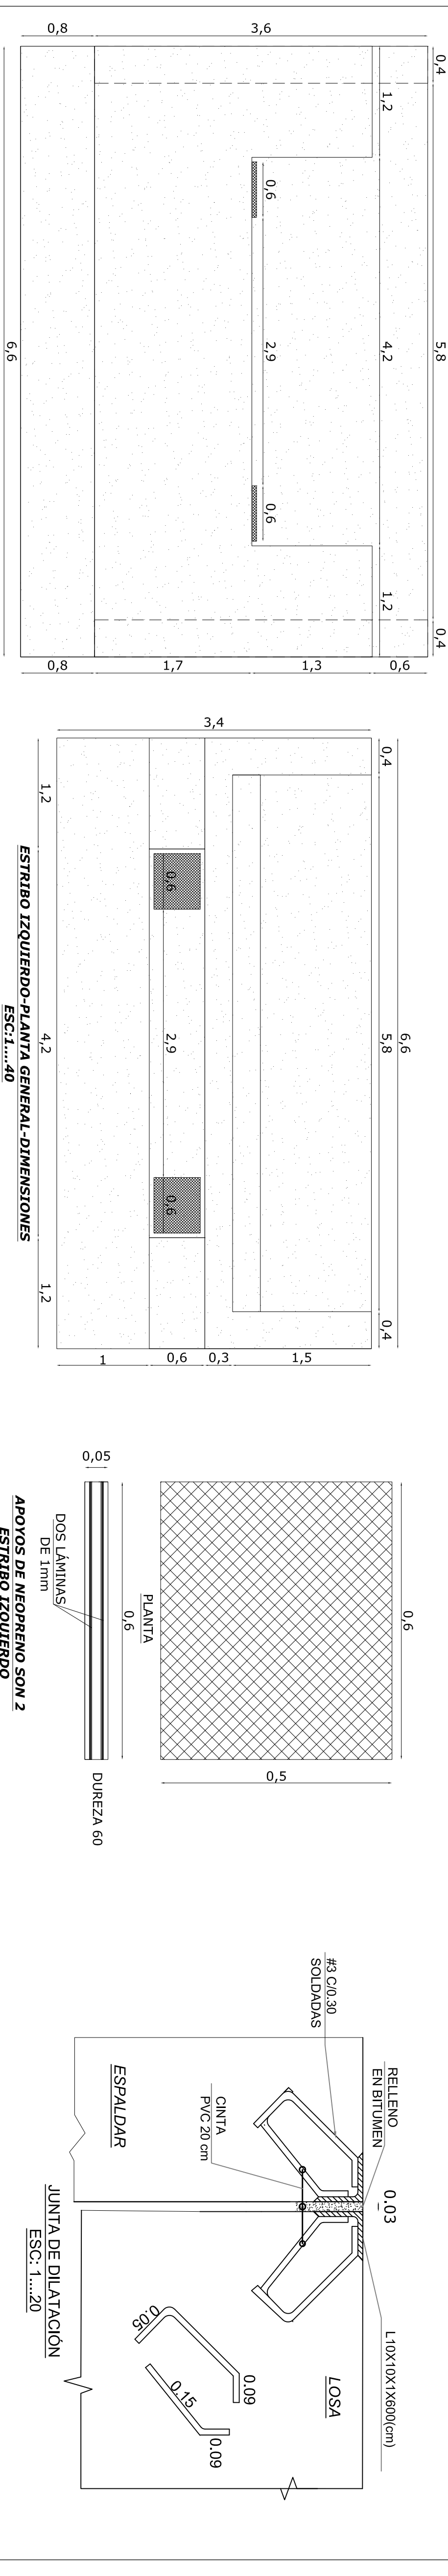

ESTRIBO IZQUIERDO-ALZADO EXTERIOR-DIMENSIONES
ESC.1....40

ESTRIBO IZQUIERDO-PLANTA GENERAL-DIMENSIONES
ESC.1....40

APOYOS DE NEOPRENO SON 2
ESTRIBO IZQUIERDO
ESC.1....8

ESTRIBO IZQUIERDO-CORTE TRANSVERSAL-DIMENSIONES
ESC.1....40

APOYOS DE NEOPRENO SON 2
ESTRIBO DERECHO
ESC.1....8