
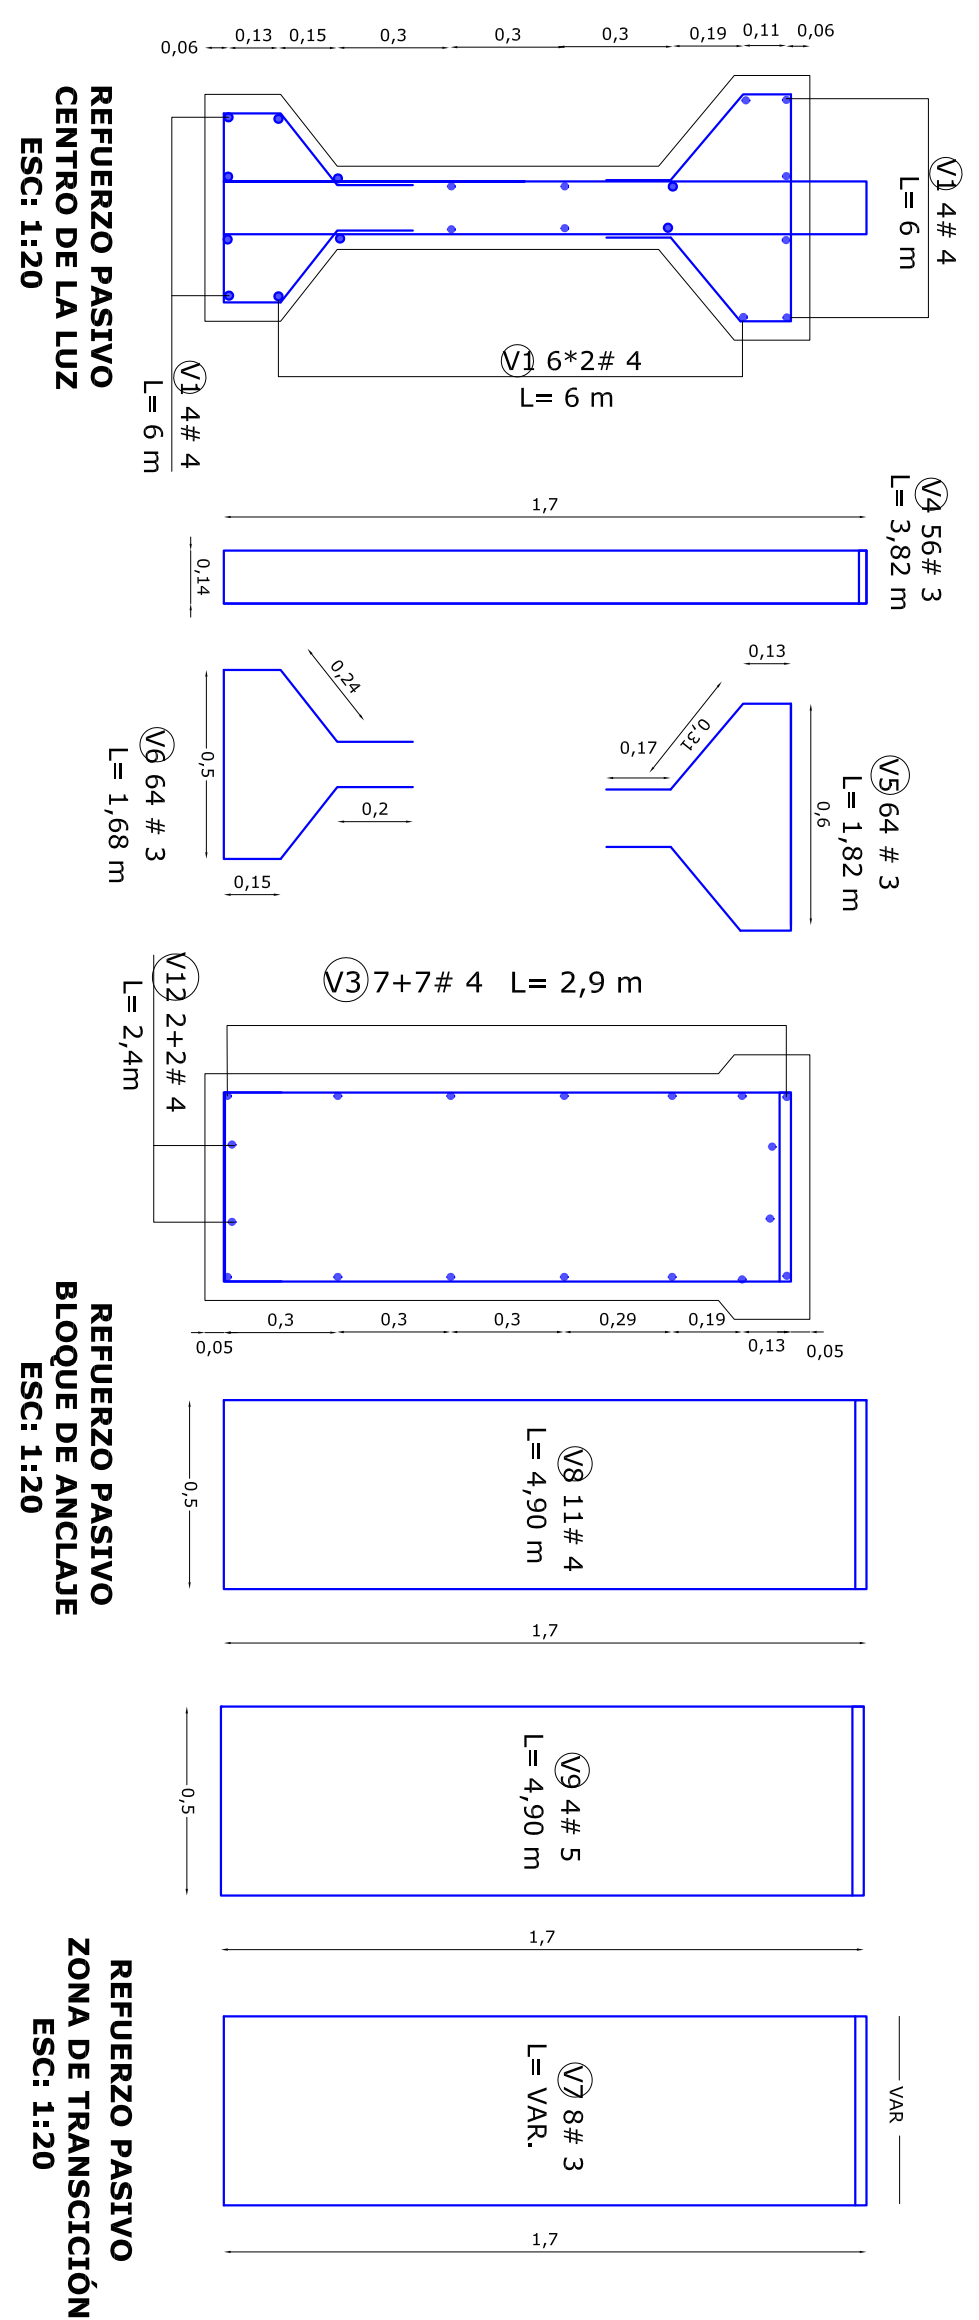


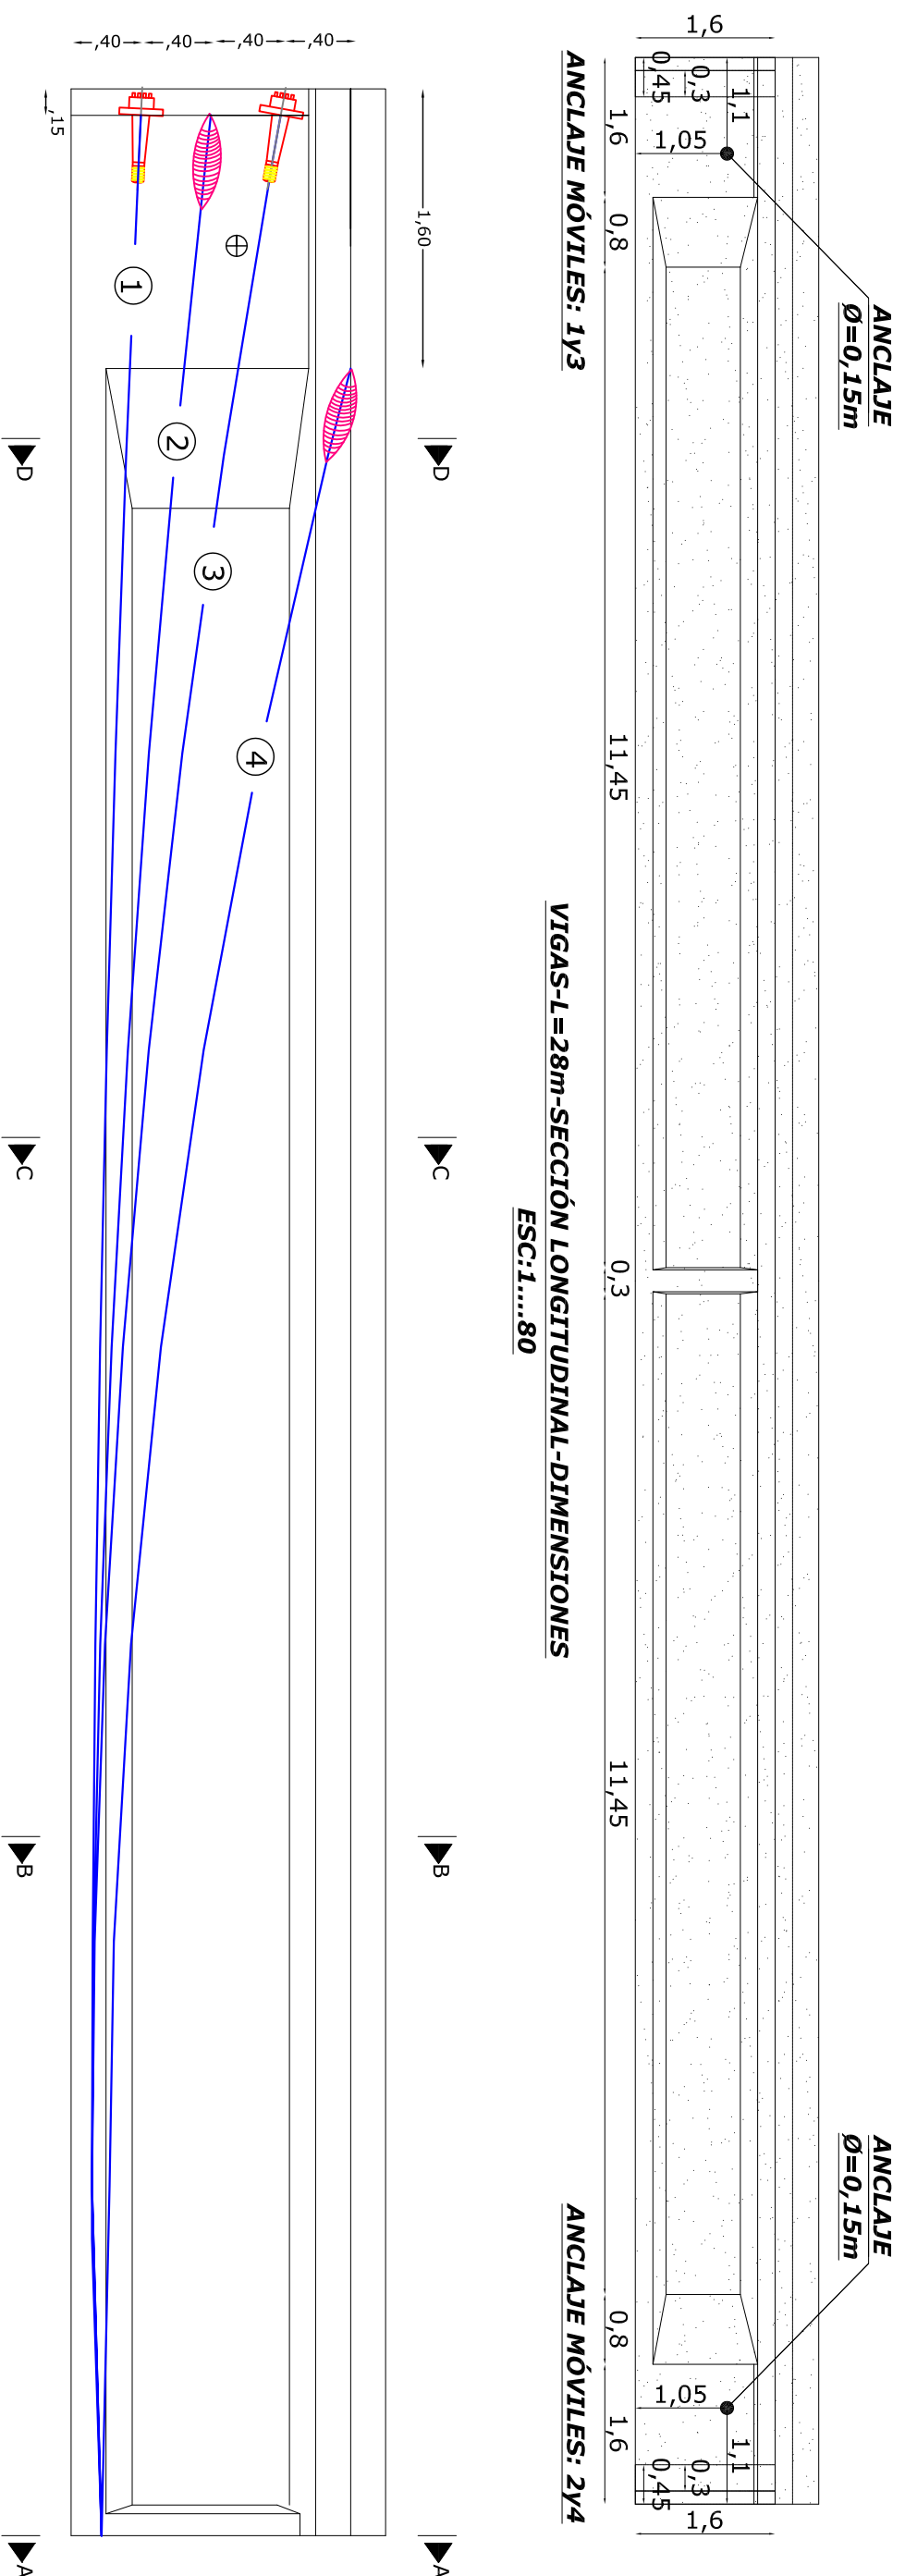

	0,15	1,85	2,00	2,00	2,00	2,00	2,00	2,00	2,00
CABLE1	0,400	0,326	0,263	0,211	0,173	0,143	0,126	0,12	
CABLE2	0,800	0,620	0,467	0,342	0,245	0,176	0,134	0,12	
CABLE3	1,20	0,913	0,671	0,473	0,318	0,208	0,142	0,12	
CABLE4	1,60	1,506	1,083	0,736	0,467	0,274	0,159	0,12	

ORDENADAS EN M DESDE LA BASE DE LA VIGA

CABLES 1 A 3: 8 TORONES DE 5/8 pulg- PRIMER TENSIONAMIENTO

CABLE 4: 8 TORONES DE 5/8 pulg.- SEGUNDO TENSIONAMIENTO

POSICIÓN DE LOS CABLES. $L = 28\text{ m}$
ESC 1:40

