


LÉGENDE SEMELLES & POTEAUX

MARQUE	DIMENSIONS (M)		DEPTH	TYPE
	C1	F1		
F1C1	0.25 X 0.25	1.00X1.00	1.20	ISOLÉE
F2C2	0.25 X 0.25	1.20X1.20	1.20	ISOLÉE
F3C3	0.25 X 0.25	1.50X1.50	1.20	ISOLÉE
TB	0.25 X 0.30			CHAÎNAGE

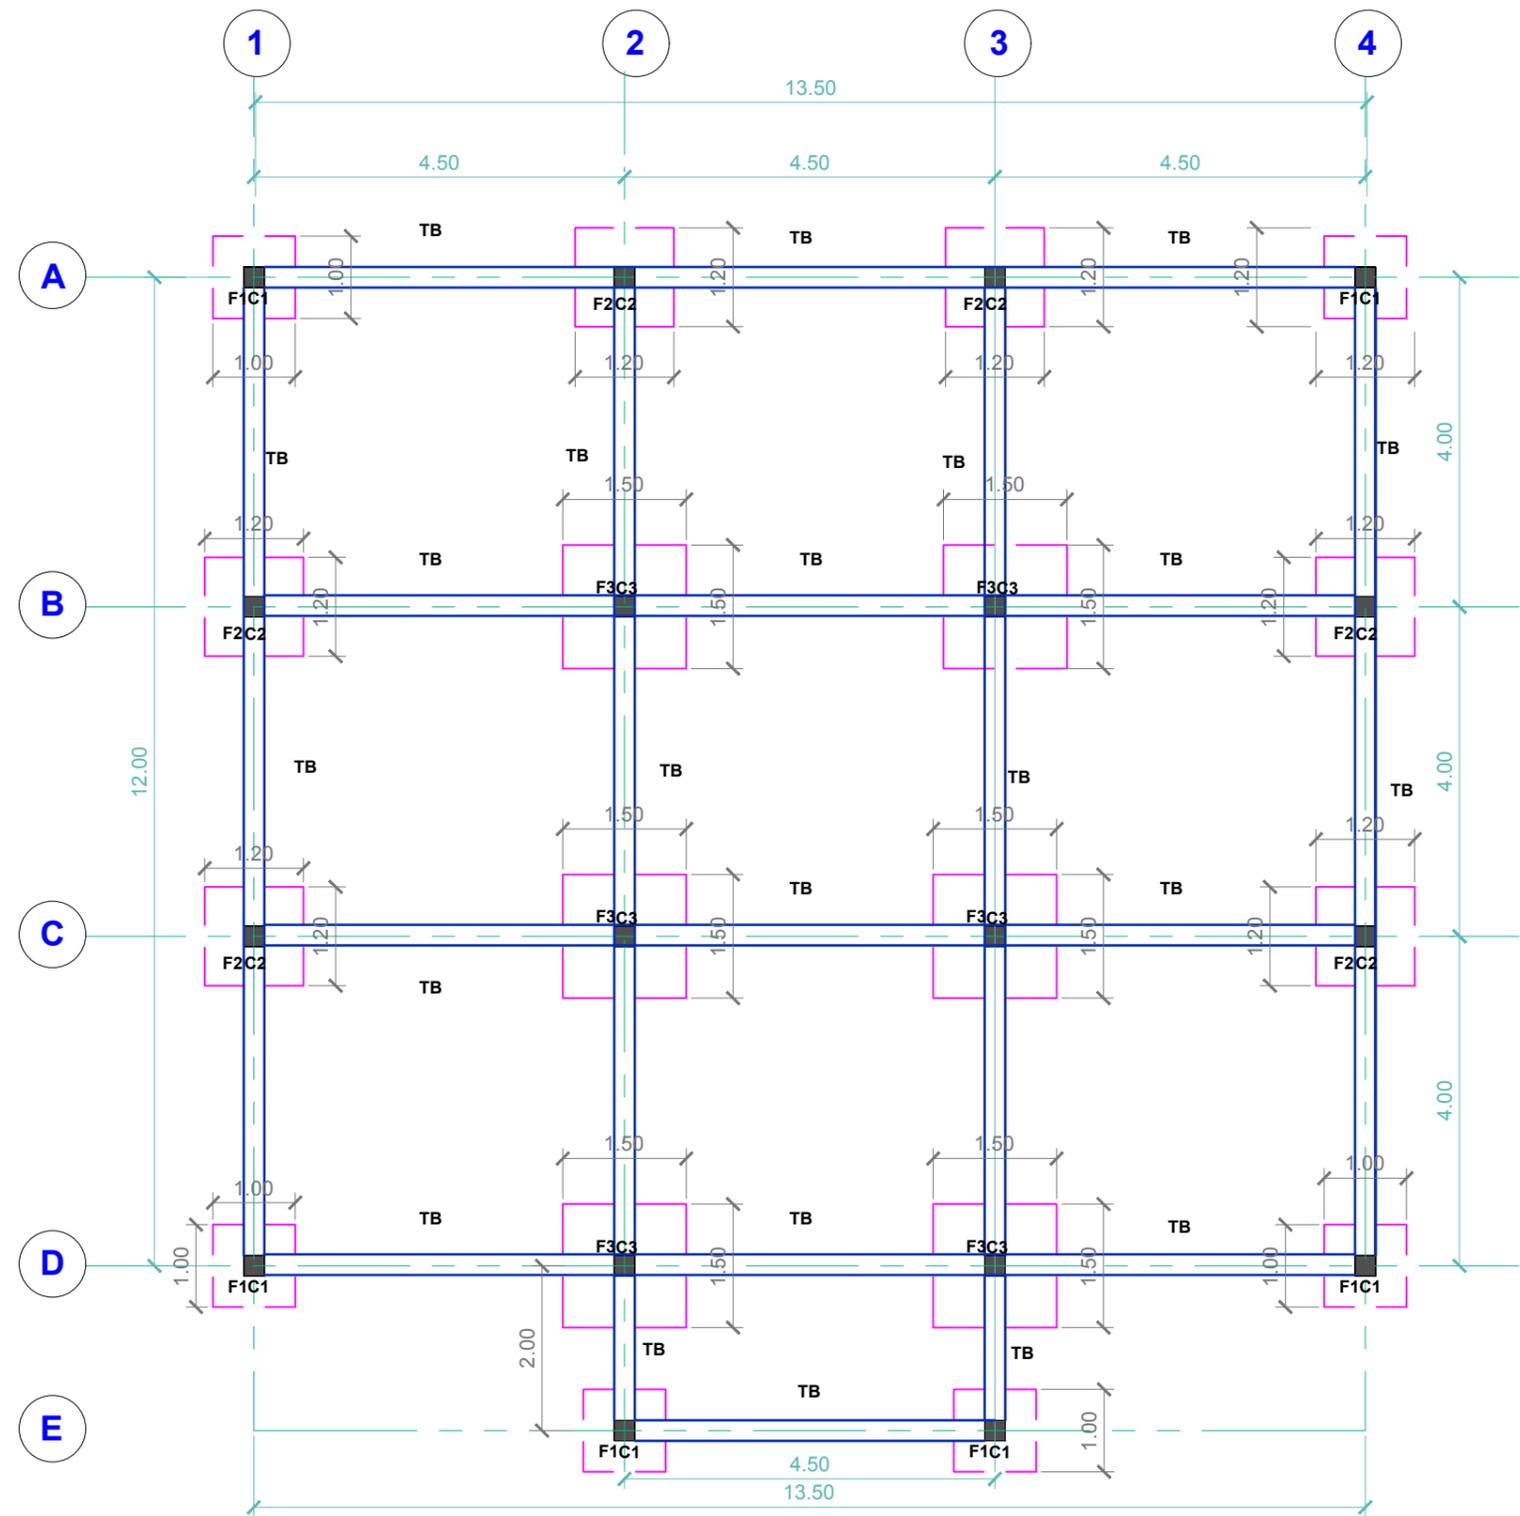

*NOTE: Tous les modèles et dessins civils / structurels doivent être évalués, approuvés et révisés si nécessaire par un consultant en ingénierie officiel, satisfaisant aux codes locaux pertinents et au test du sol.

S
01 PLAN DE FONDATION
Échelle N/A



MINUSTAH
DÉVELOPPEMENT DE LA PNH
Section de Support Technique
Unité de Maintenance et d'Installations

Intitulé du Projet:
DAME-MARIE COMMISSARIAT

Emplacement:
DÉPARTEMENT DE GRAND'ANSE, HAITI

Conception & Dessin: ANKENGATEH, Justice Z.

Vérifié par: SHISHIR B. ADHIKARI

Approuvé par: **Sylvain LEMAY**

COMMISSAIRE DE POLICE ADJOINT DÉVELOPPEMENT DE LA PNH


HOMOLOGUE PNH

Revu par: REGALA, Singet

Numéro de Feuille:

S1


Date:
30/05/2017

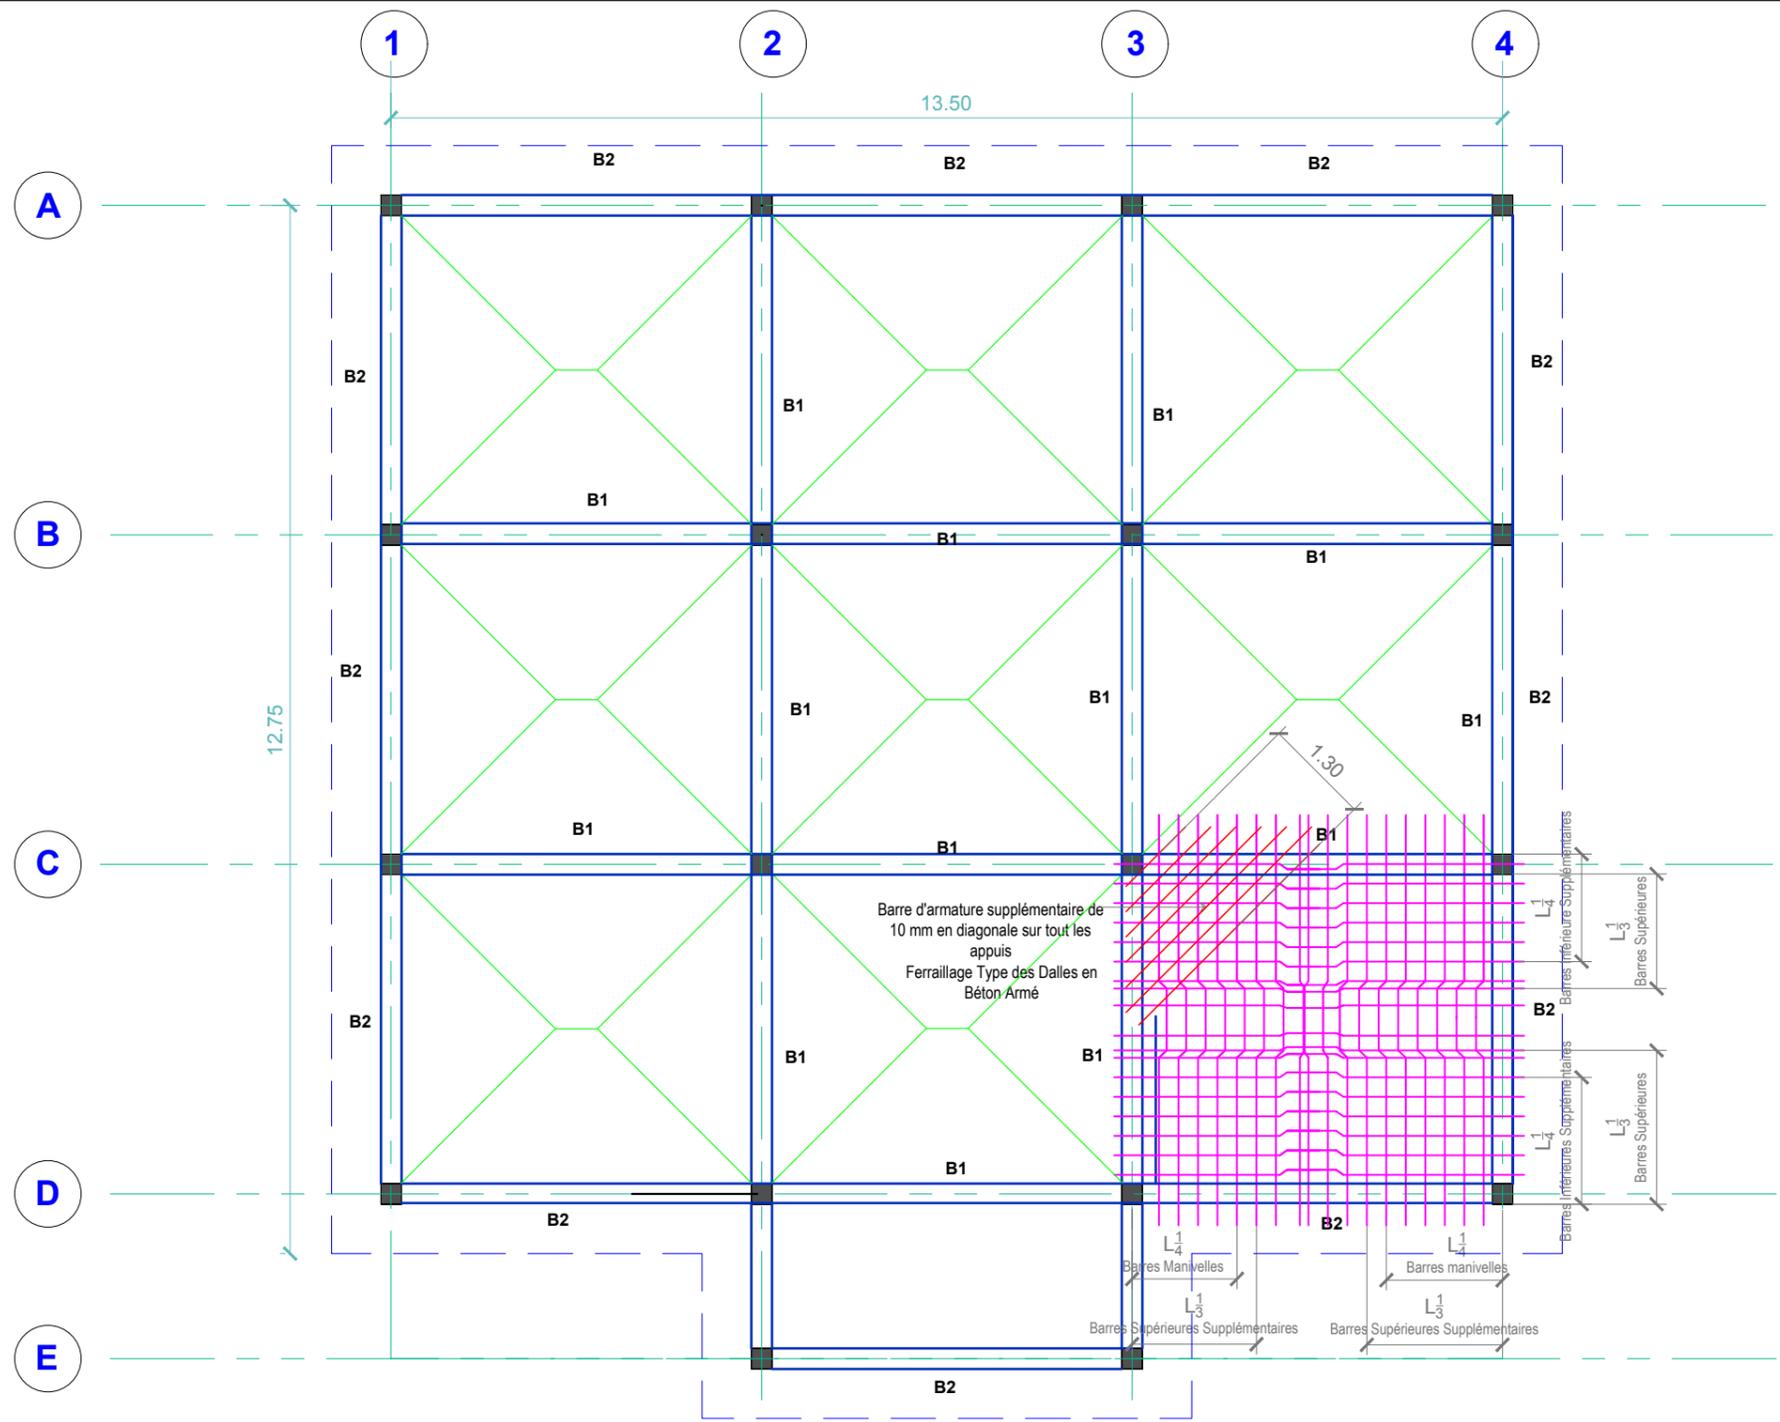


*NOTE: Tous les modèles et dessins civils / structurels doivent être évalués, approuvés et révisés si nécessaire par un consultant en ingénierie officiel, satisfaisant aux codes locaux pertinents et au test du sol.

LÉGENDE DE LA DALLE EN BÉTON ARMÉ						
ANNOT.	EP. (MM)	FERRAILLAGE EN ACIER				REMARKS
		DES DEUX COTÉS		BARRES SUPPLÉMENTAIRES		
		BARRES PRINCIPALES	BARRES DE DISTRIBUTION	BARRES SUPÉRIEURES AUX APPUIS	BARRES D'ATTACHES	
S2	125	Ø10MM Esp.150MM	Ø10MM Esp.150MM	Ø10MM Esp. 300MM	Ø8MM Esp. 200MM	DOUBLE NAPPES

S 02 PLAN DE COFFRAGE & FERRAILLAGE DE LA DALLE DE TOITURE TERRASSE Échelle N/A

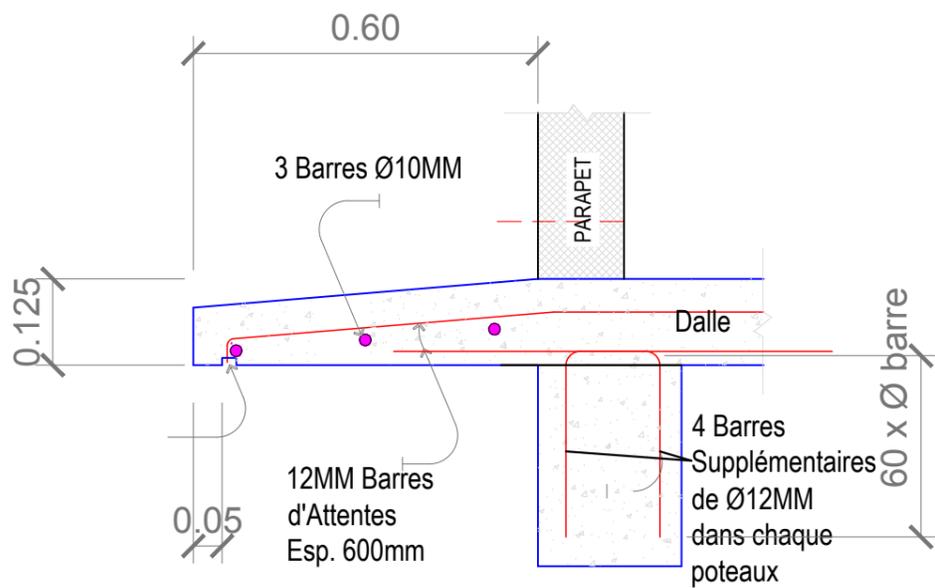

DÉTAIL DE LA CORNICHE

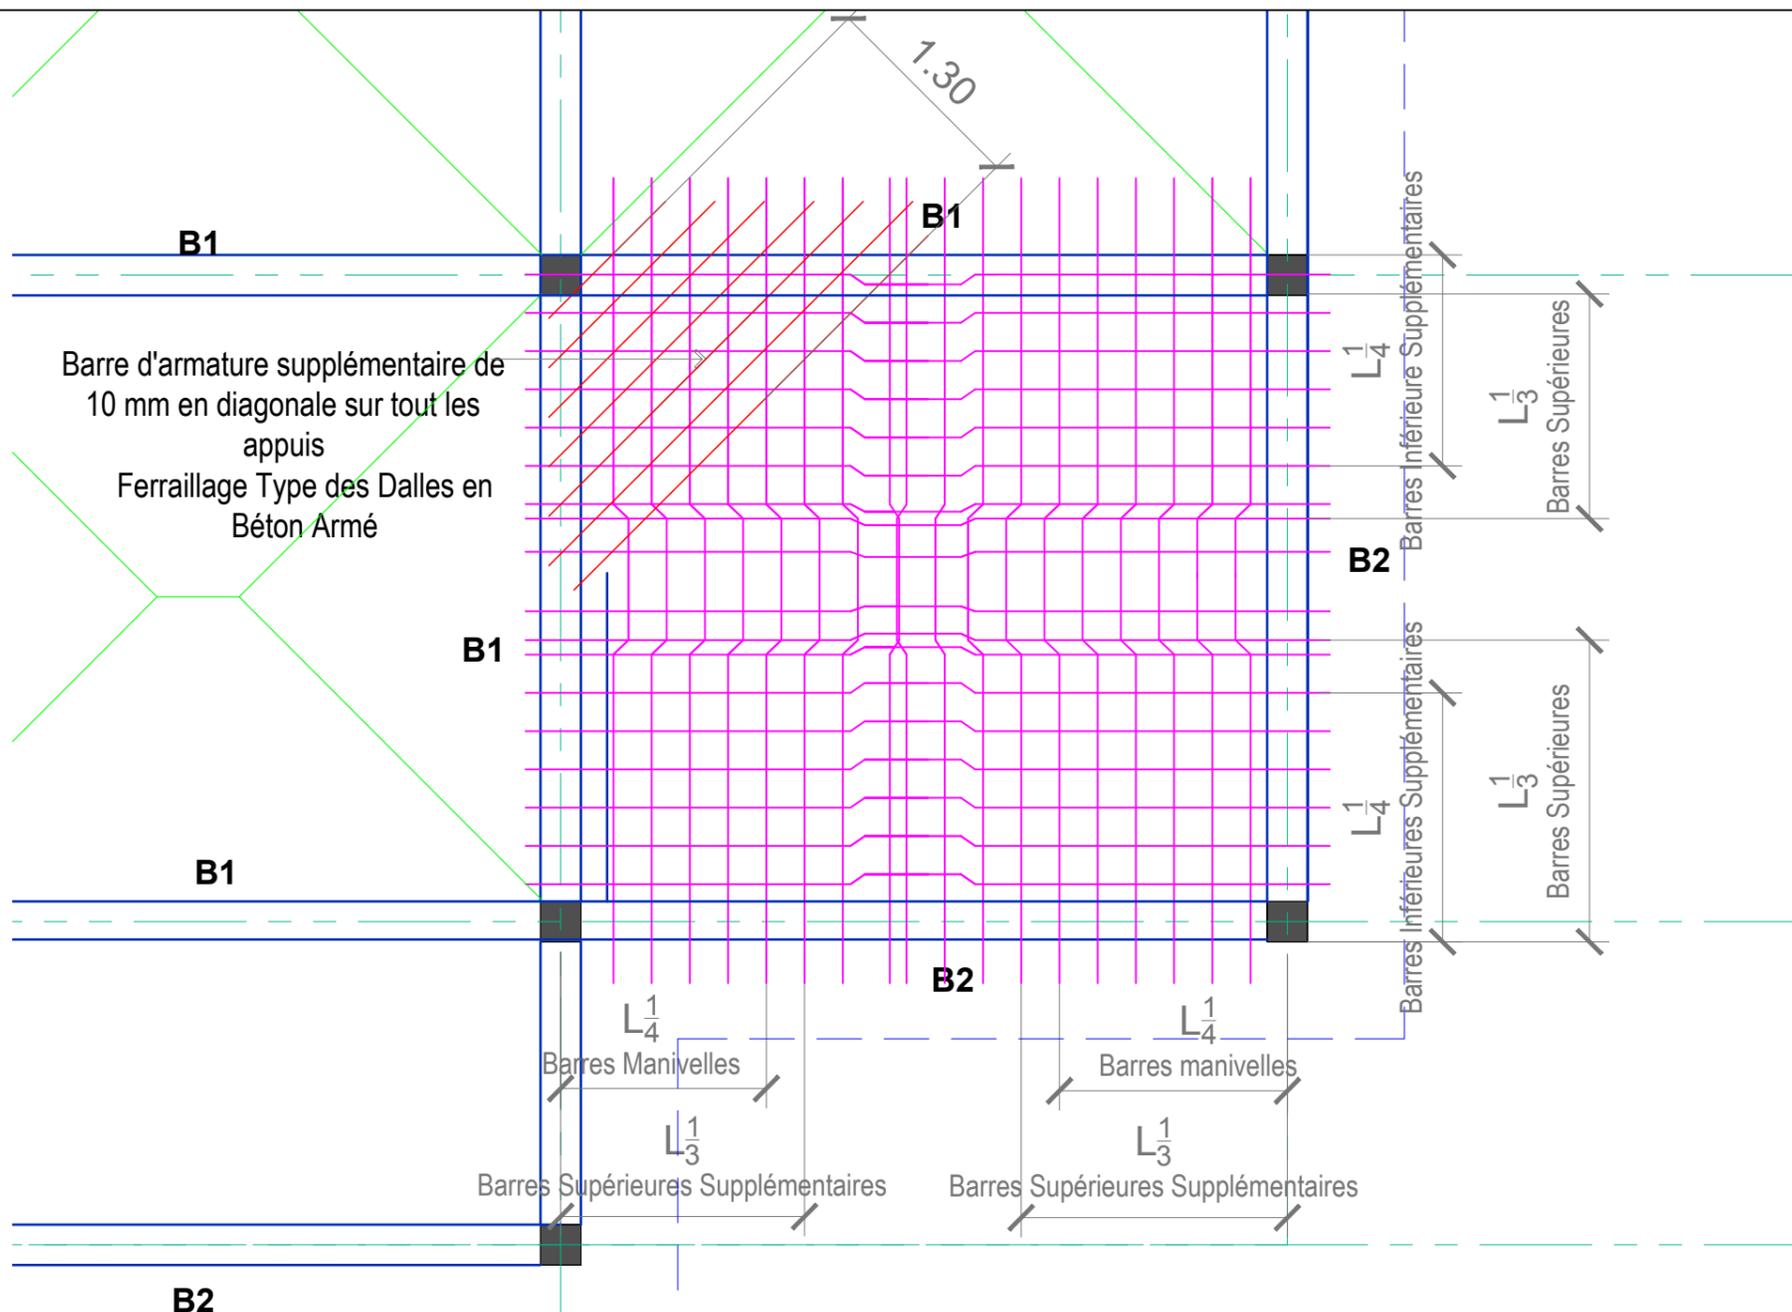

LÉGENDE DE LA DALLE EN BÉTON ARMÉ

ANNOT.	EP. (MM)	FERRAILAGE EN ACIER				REMARKS
		DES DEUX COTÉS		BARRES SUPPLÉMENTAIRES		
		BARRES PRINCIPALES	BARRES DE DISTRIBUTION	BARRES SUPERIEURES AUX APPUIS	BARRES D'ATTACHES	
S2	125	Ø10MM Esp.150MM	Ø10MM Esp.150MM	Ø10MM Esp. 300MM	Ø8MM Esp. 200MM	DOUBLE NAPPES



MINUSTAH
 DÉVELOPPEMENT DE LA PNH
 Section de Support Technique
 Unité de Maintenance et d'Installations

Intitulé du Projet:
DAME-MARIE COMMISSARIAT

Emplacement:
DÉPARTEMENT DE GRAND'ANSE, HAITI

Conception & Dessin: ANKENGATEH, Justice Z.
 Vérifié par: SHISHIR B. ADHIKARI
 Approuvé par: **Sylvain LEMAY**
 COMMISSAIRE DE POLICE ADJOINT DÉVELOPPEMENT DE LA PNH


Numéro de Feuille:
S3

30/05/2017



LÉGENDE DES POUTRES

MARQUE	STEEL REINFORCEMENTS				DIMENSION B x D (MM)	CADRES
	APPUI		MI - PORTÉE			
	SUP.	INF.	SUP.	INF.		
TB	3 - 16 MMØ	3 - 16 MMØ	3 - 16 MMØ	3 - 16 MMØ	250 x 300	Ø8MM BARRES ESPACEMENT (DE L'APPUI) 2ESP.50MM,4 ESP.100MM RESTE ESP.150MM CC
B1	5 - 16 MMØ	3 - 16 MMØ	3 - 16 MMØ	5 - 16 MMØ	250 x 400	
B2	5 - 16 MMØ	2 - 16 MMØ	2 - 16 MMØ	5 - 16 MMØ	250 x 400	

ARMATURE EN ACIER:
6 BARRES SUPÉRIEURES &
INFÉRIEURES DE Ø12MM AVEC
CADRES DE Ø8 MM ESPACEMENT
(DES APPUIS) 4 CADRES ESP.
50MM; 4 CADRES ESP.100MM; 6
CADRES ESP. 150MM; RESTE ESP.
200MM OC

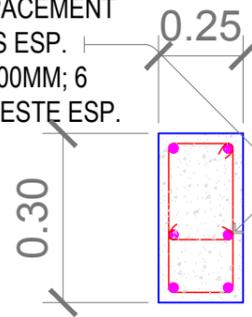

COUPE CHAINAGE

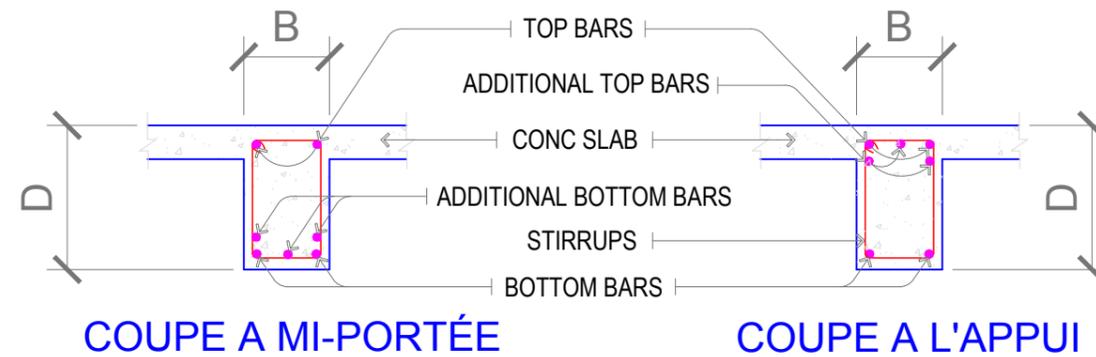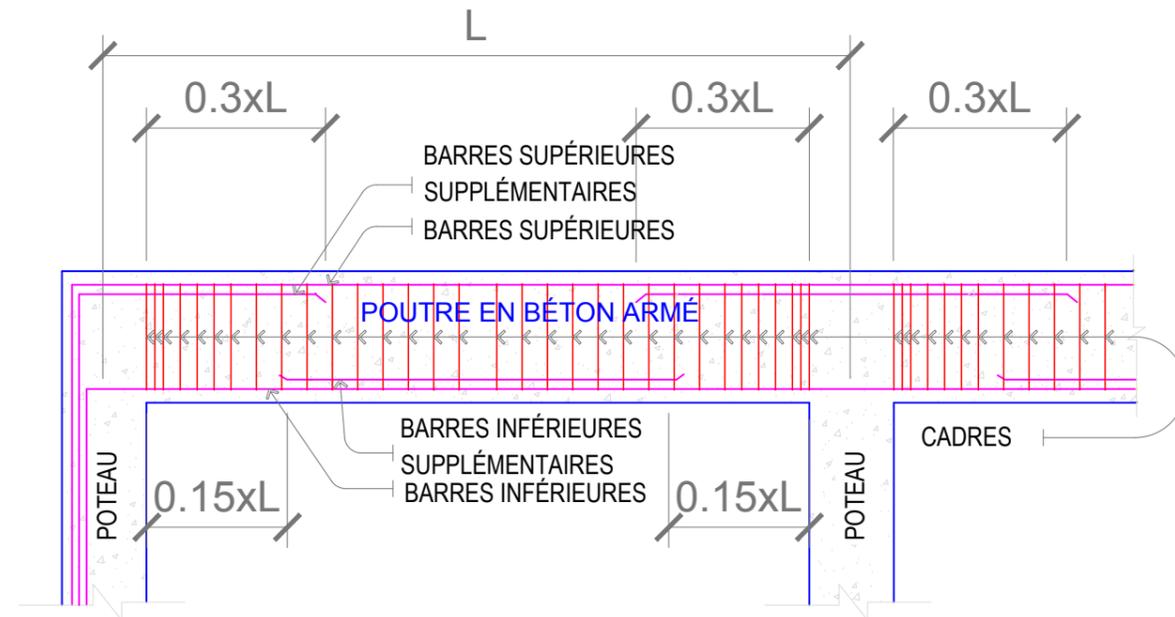

S
04

DÉTAILS TYPE DE POUTRES

Échelle N/A

*NOTE: Tous les modèles et dessins civils / structurels doivent être évalués, approuvés et révisés si nécessaire par un consultant en ingénierie officiel, satisfaisant aux codes locaux pertinents et au test du sol.




<p>MINUSTAH DÉVELOPPEMENT DE LA PNH Section de Support Technique Unité de Maintenance et d'Installations</p>	Intitulé du Projet:	Conception & Dessin: ANKENGATEH, Justice Z.	HOMOLOGUE PNH	Numéro de Feuille:
	DAME-MARIE COMMISSARIAT	Vérifié par: SHISHIR B. ADHIKARI	Revu par: REGALA, Singet	S4
	Emplacement: DÉPARTEMENT DE GRAND'ANSE, HAITI	Approuvé par: Sylvain LEMAY COMMISSAIRE DE POLICE ADJOINT DÉVELOPPEMENT DE LA PNH		Date: 30/05/2017

LÉGENDE DES SEMELLES

MARQUE	DIMENSIONS (M)		ARMATURES INFÉRIEURES		PROFOND.	TYPE
	T1	LXW	BAR 'X'	BAR 'Y'		
F1	0.30	1.00X1.00	7-12MM	7-12MM	1.20	ISOLÉE
F2	0.30	1.20X1.20	9-12MM	9-12MM	1.20	ISOLÉE
F3	0.30	1.50X1.50	11-12MM	11-12MM	1.20	ISOLÉE

NOTES:

- Ø12MM ET PLUS PETIT BARRES, $f_y=228\text{Mpa}$ (33,000 psi)
- PAS DE SEMELLES SUR MATÉRIAUX DE REMBLAI
- EN CAS DE NON CERTITUDE DES CARACTÉRISTIQUES DU SOL A LA PROFONDEUR D'ANCRAGE DE LA FONDATION, UN INGÉNIEUR GEOTECHNICIEN DEVRA IMPÉRATIVEMENT INTERVENIR POUR EFFECTUER LES ÉTUDES DU SOL.

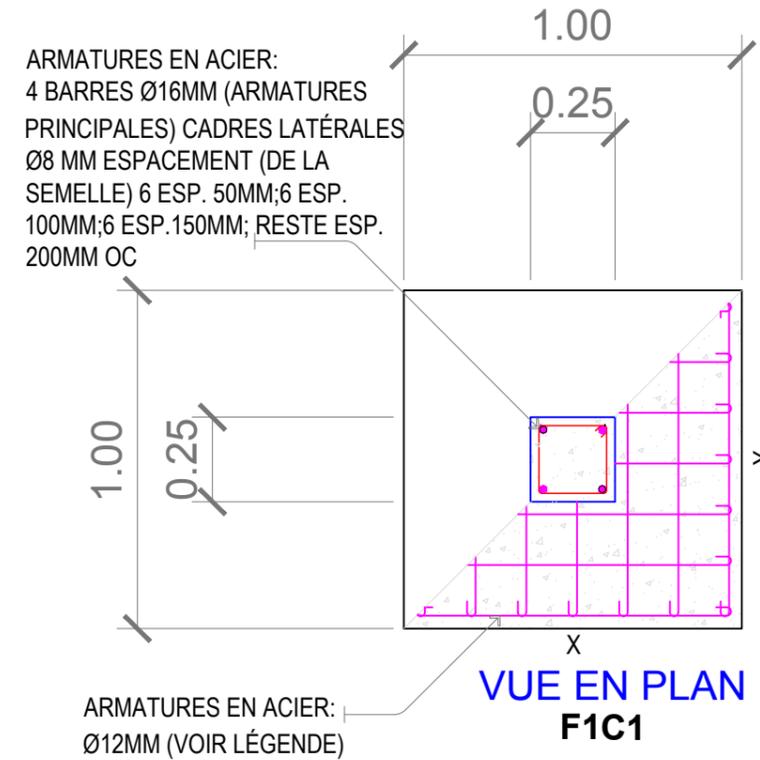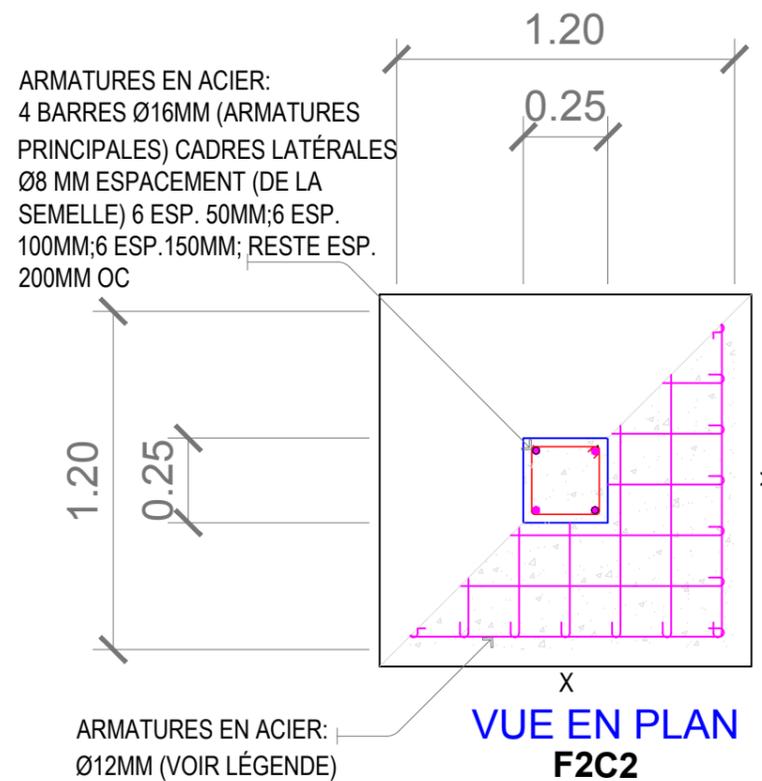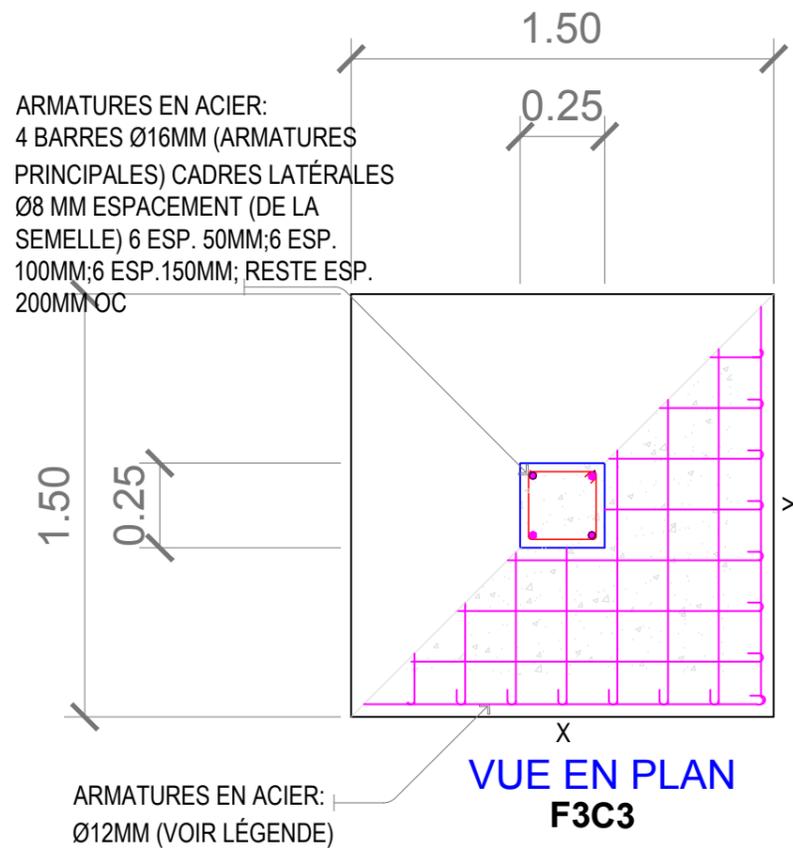

S
05

DÉTAILS TYPE DES POTEAUX ET SEMELLES

Échelle N/A

*NOTE: Tous les modèles et dessins civils / structurels doivent être évalués, approuvés et révisés si nécessaire par un consultant en ingénierie officiel, satisfaisant aux codes locaux pertinents et au test du sol.


<p>MINUSTAH DÉVELOPPEMENT DE LA PNH Section de Support Technique Unité de Maintenance et d'Installations</p>	Intitulé du Projet:	Conception & Dessin: ANKENGATEH, Justice Z.	HOMOLOGUE PNH	Numéro de Feuille:
	DAME-MARIE COMMISSARIAT	Vérifié par: SHISHIR B. ADHIKARI	Revu par: REGALA, Singet	S5
	Emplacement: DÉPARTEMENT DE GRAND'ANSE, HAITI	Approuvé par: Sylvain LEMAY COMMISSAIRE DE POLICE ADJOINT DÉVELOPPENT DE LA PNH		Date: 30/05/2017

LÉGENDE POTEAUX

MARQUE	VERTICALE	CADRES
Poteau C1	4 - Ø12 MM	CADRES LATÉRALES DE Ø8 MM ESPACEMENT (A PARTIR DE LA SEMELLE) 6 BARRES ESP. 50MM; 6 BARRES ESP. 100MM; 6 BARRES ESP. 150MM; REST ESP. 200MM CC
Poteau C2	4 - Ø16 MM	
Poteau C3	4 - Ø16MM 2 - Ø12MM	

ARMATURES EN ACIER:

4 BARRES Ø16MM (ARMATURES PRINCIPALES) CADRES LATÉRALES Ø8 MM ESPACEMENT (DE LA SEMELLE) 6 ESP. 50MM; 6 ESP. 100MM; 6 ESP. 150MM; RESTE ESP. 200MM OC

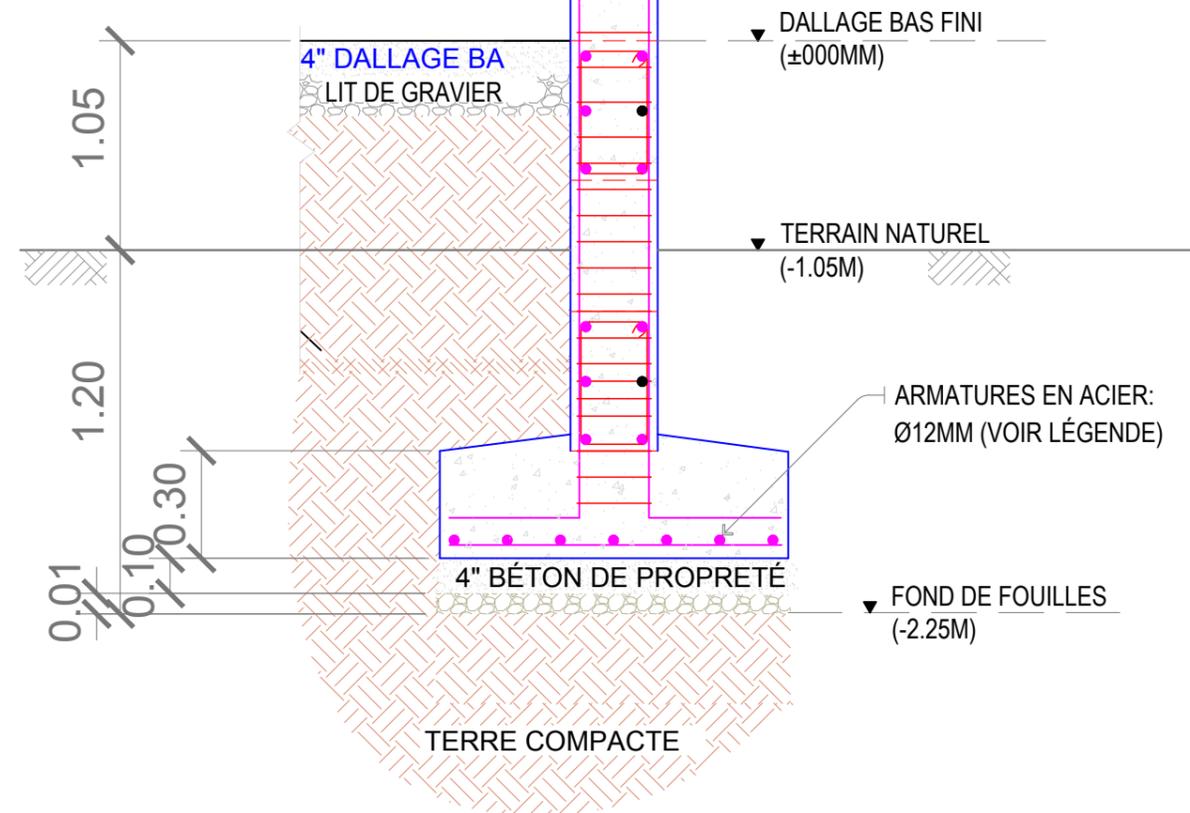

*NOTE: Tous les modèles et dessins civils / structurels doivent être évalués, approuvés et révisés si nécessaire par un consultant en ingénierie officiel, satisfaisant aux codes locaux pertinents et au test du sol.



MINUSTAH
DÉVELOPPEMENT DE LA PNH
Section de Support Technique
Unité de Maintenance et d'Installations

Intitulé du Projet:
DAME-MARIE COMMISSARIAT

Emplacement:
DÉPARTEMENT DE GRAND'ANSE, HAITI

Conception & Dessin: ANKENGATEH, Justice Z.

Vérfifié par: SHISHIR B. ADHIKARI

Approuvé par: **Sylvain LEMAY**

COMMISSAIRE DE POLICE ADJOINT DÉVELOPPMENT DE LA PNH

HOMOLOGUE PNH



Revu par: REGALA, Singet

Numéro de Feuille:


S6

Date:


30/05/2017

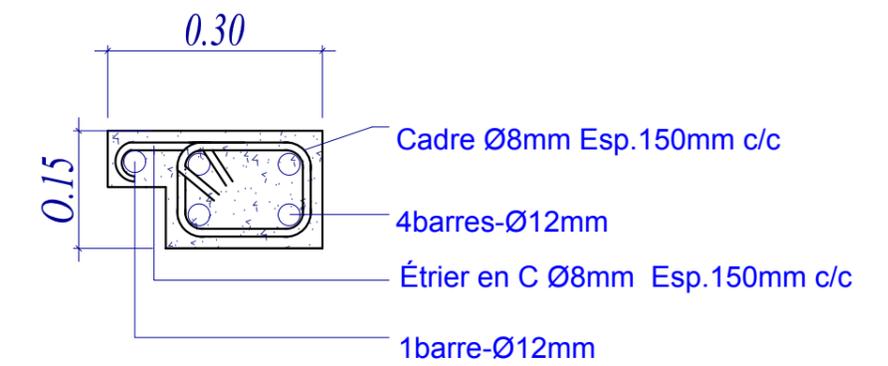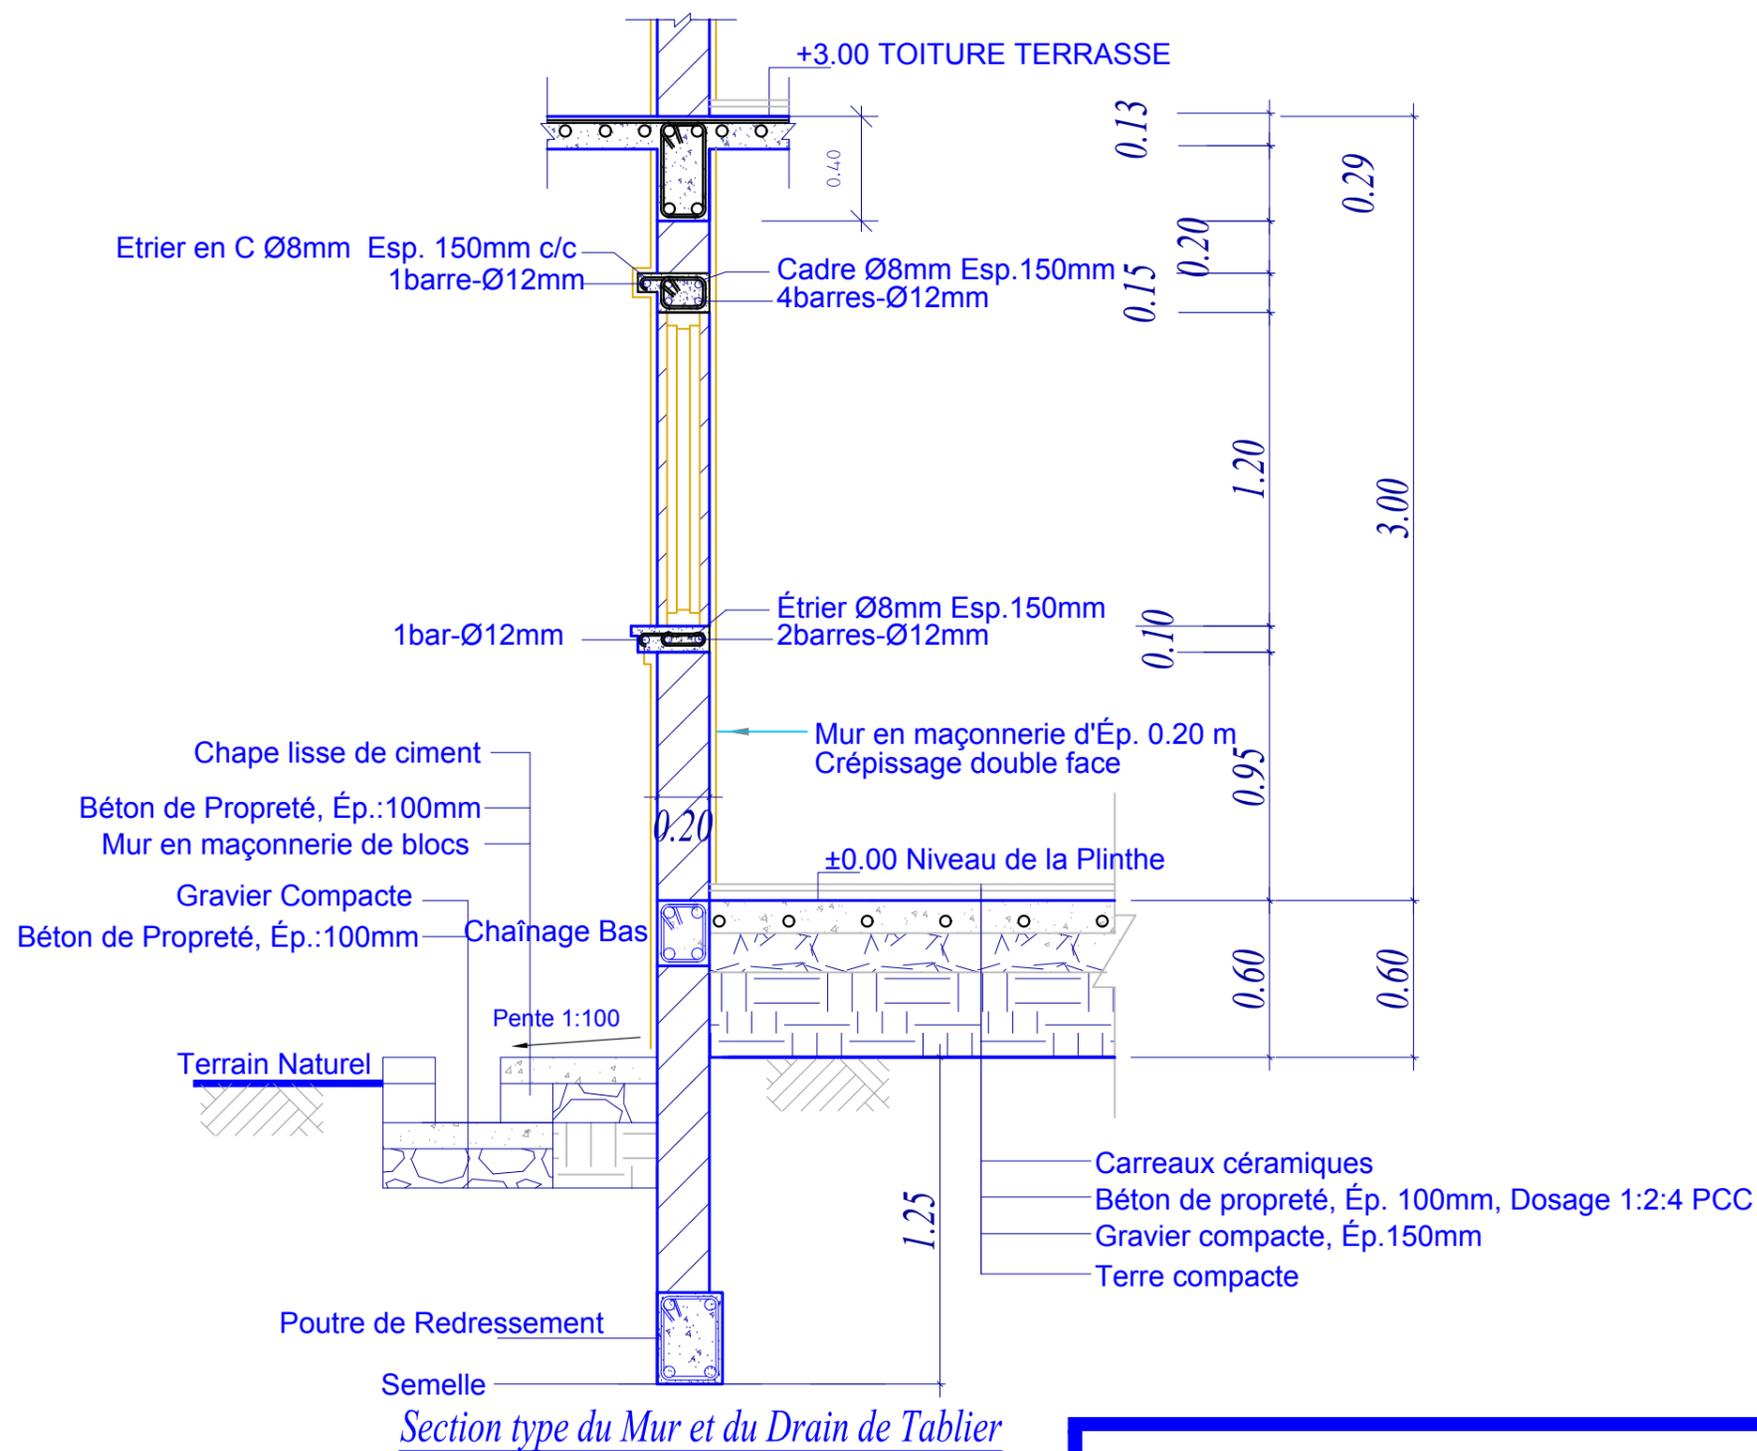

Coupe sur Linteau au dessus des Ouvertures

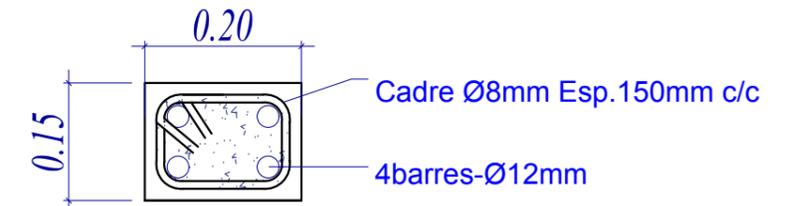

Coupe du Linteau

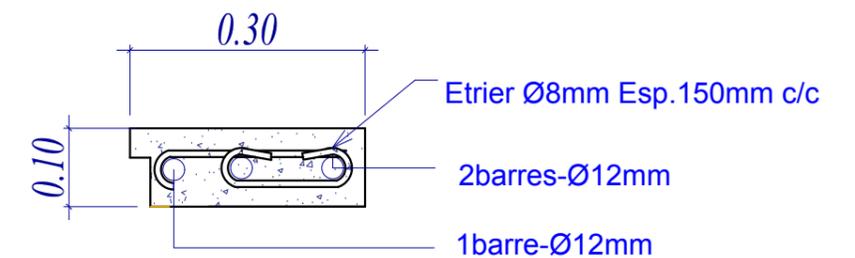

Coupe du Seuil des Ouvertures



Coupe du Seuil

S
07

Détails du Mur, Tablier et Seuil

Échelle N/A

*NOTE: Tous les modèles et dessins civils / structurels doivent être évalués, approuvés et révisés si nécessaire par un consultant en ingénierie officiel, satisfaisant aux codes locaux pertinents et au test du sol.

<p>MINUSTAH DÉVELOPPEMENT DE LA PNH Section de Support Technique Unité de Maintenance et d'Installations</p>	Intitulé du Projet:	Conception & Dessin: ANKENGATEH, Justice Z.	HOMOLOGUE PNH	Numéro de Feuille:
	DAME-MARIE COMMISSARIAT	Vérifié par: SHISHIR B. ADHIKARI	Revu par: REGALA, Singet	S7
	Emplacement: DÉPARTEMENT DE GRAND'ANSE, HAITI	Approuvé par: Sylvain LEMAY COMMISSAIRE DE POLICE ADJOINT DÉVELOPPEMENT DE LA PNH		Date: