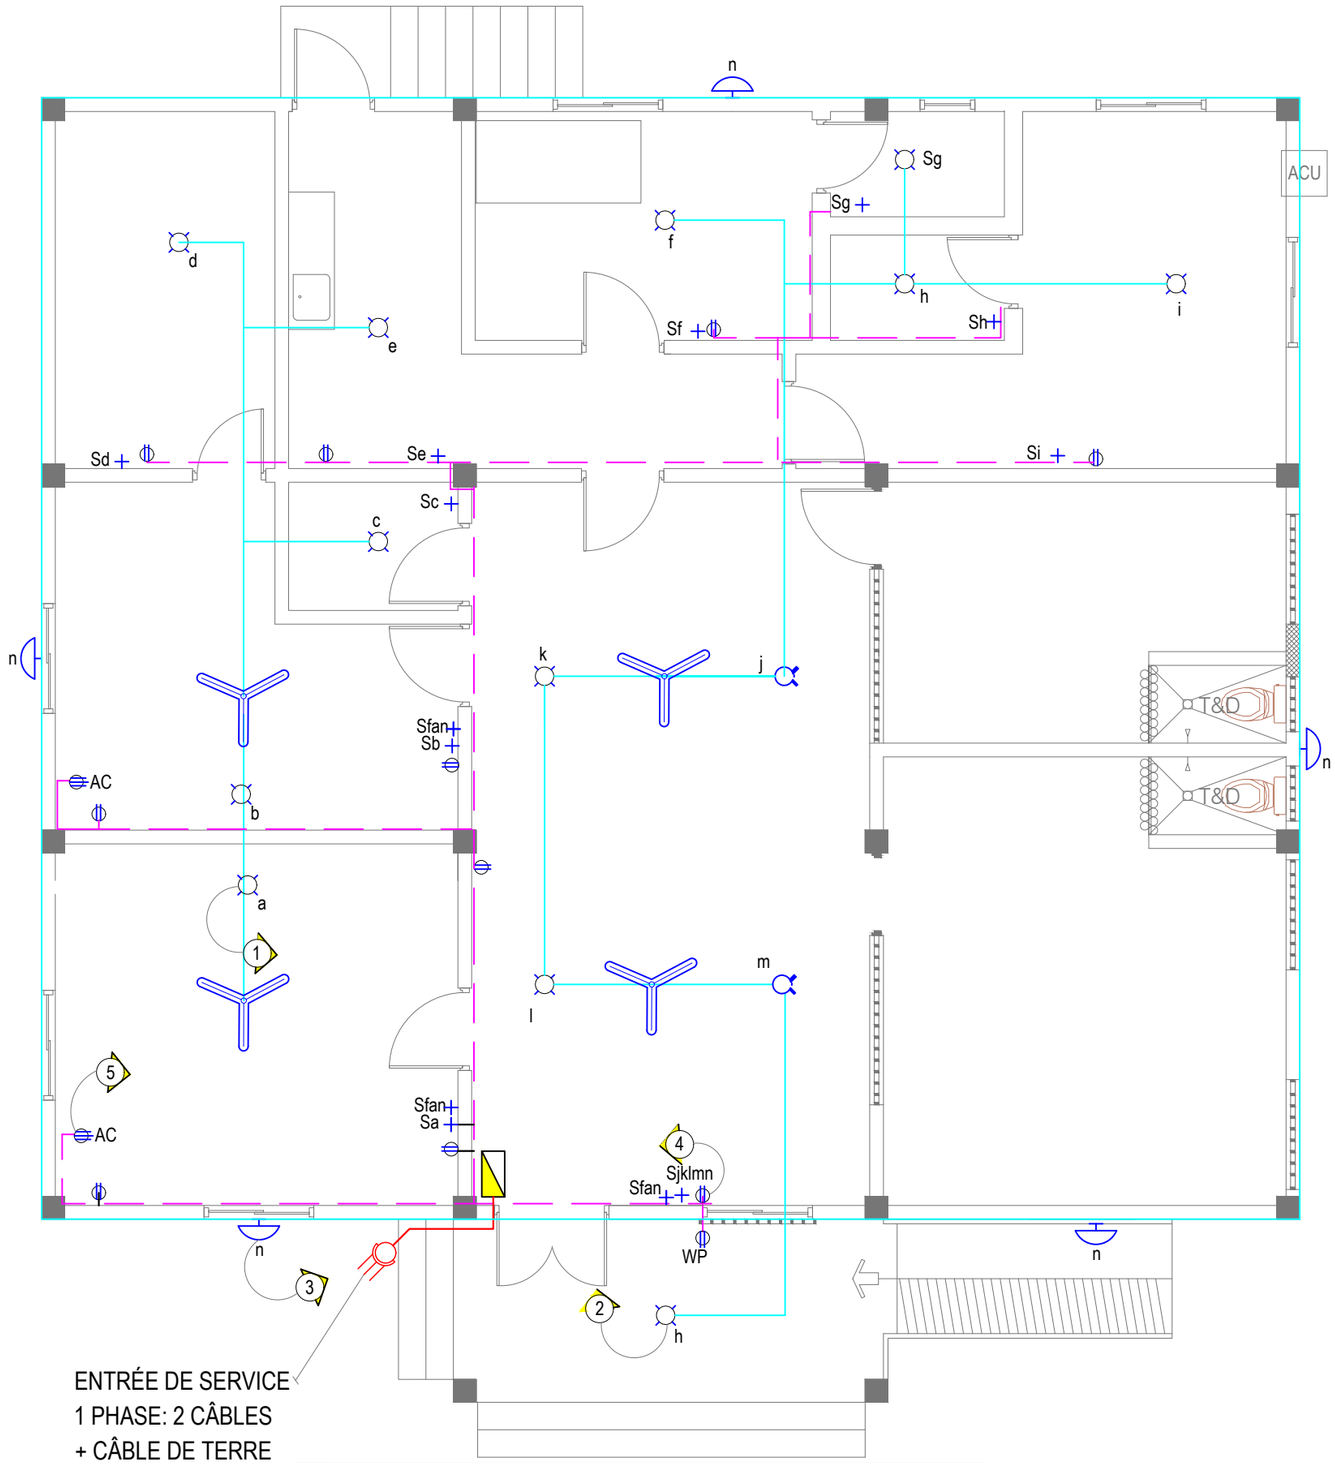

LÉGENDE

- CÂBLAGE LUMIÈRE
- CÂBLAGE PUISSANCE
- a — LUMINAIRE
- Sa — INTERRUPTEUR
- PRISE ELECTRIQUE
- AC — PRISE CLIMATISATION
- WP — PRISE ÉTANCHE
- LP PANEL
- CIRCUIT HOMERUN
- ENTRÉE DE SERVICE
- AC INTERRUPTEUR COUPE-CIRCUIT DANS BOÎTIERS NEMA 3R
- FOCUS LIGHT
- VENTILATEUR DE PLAFOND

E 01 — PLAN D'ÉLECTRICITÉ

Échelle N/A

MINUSTAH
DÉVELOPPEMENT DE LA PNH
Section de Support Technique
Unité de Maintenance et d'Installations

Intitulé du Projet: DAME-MARIE COMMISSARIAT

Emplacement: DÉPARTEMENT DE GRAND'ANSE, HAITI

Conception & Dessin: ANKENGATEH, Justice Z.

Vérifié par: SHISHIR B. ADHIKARI

HOMOLOGUE PNH

Revu par: REGALA, Singet

Approuvé par: Sylvain LEMAY
COMMISSAIRE DE POLICE ADJOINT DÉVELOPPENT DE LA PNH

Numéro de Feuille: E1

Date: 30/05/2017