




A
01

PLAN DE SITUATION

Échelle N/A

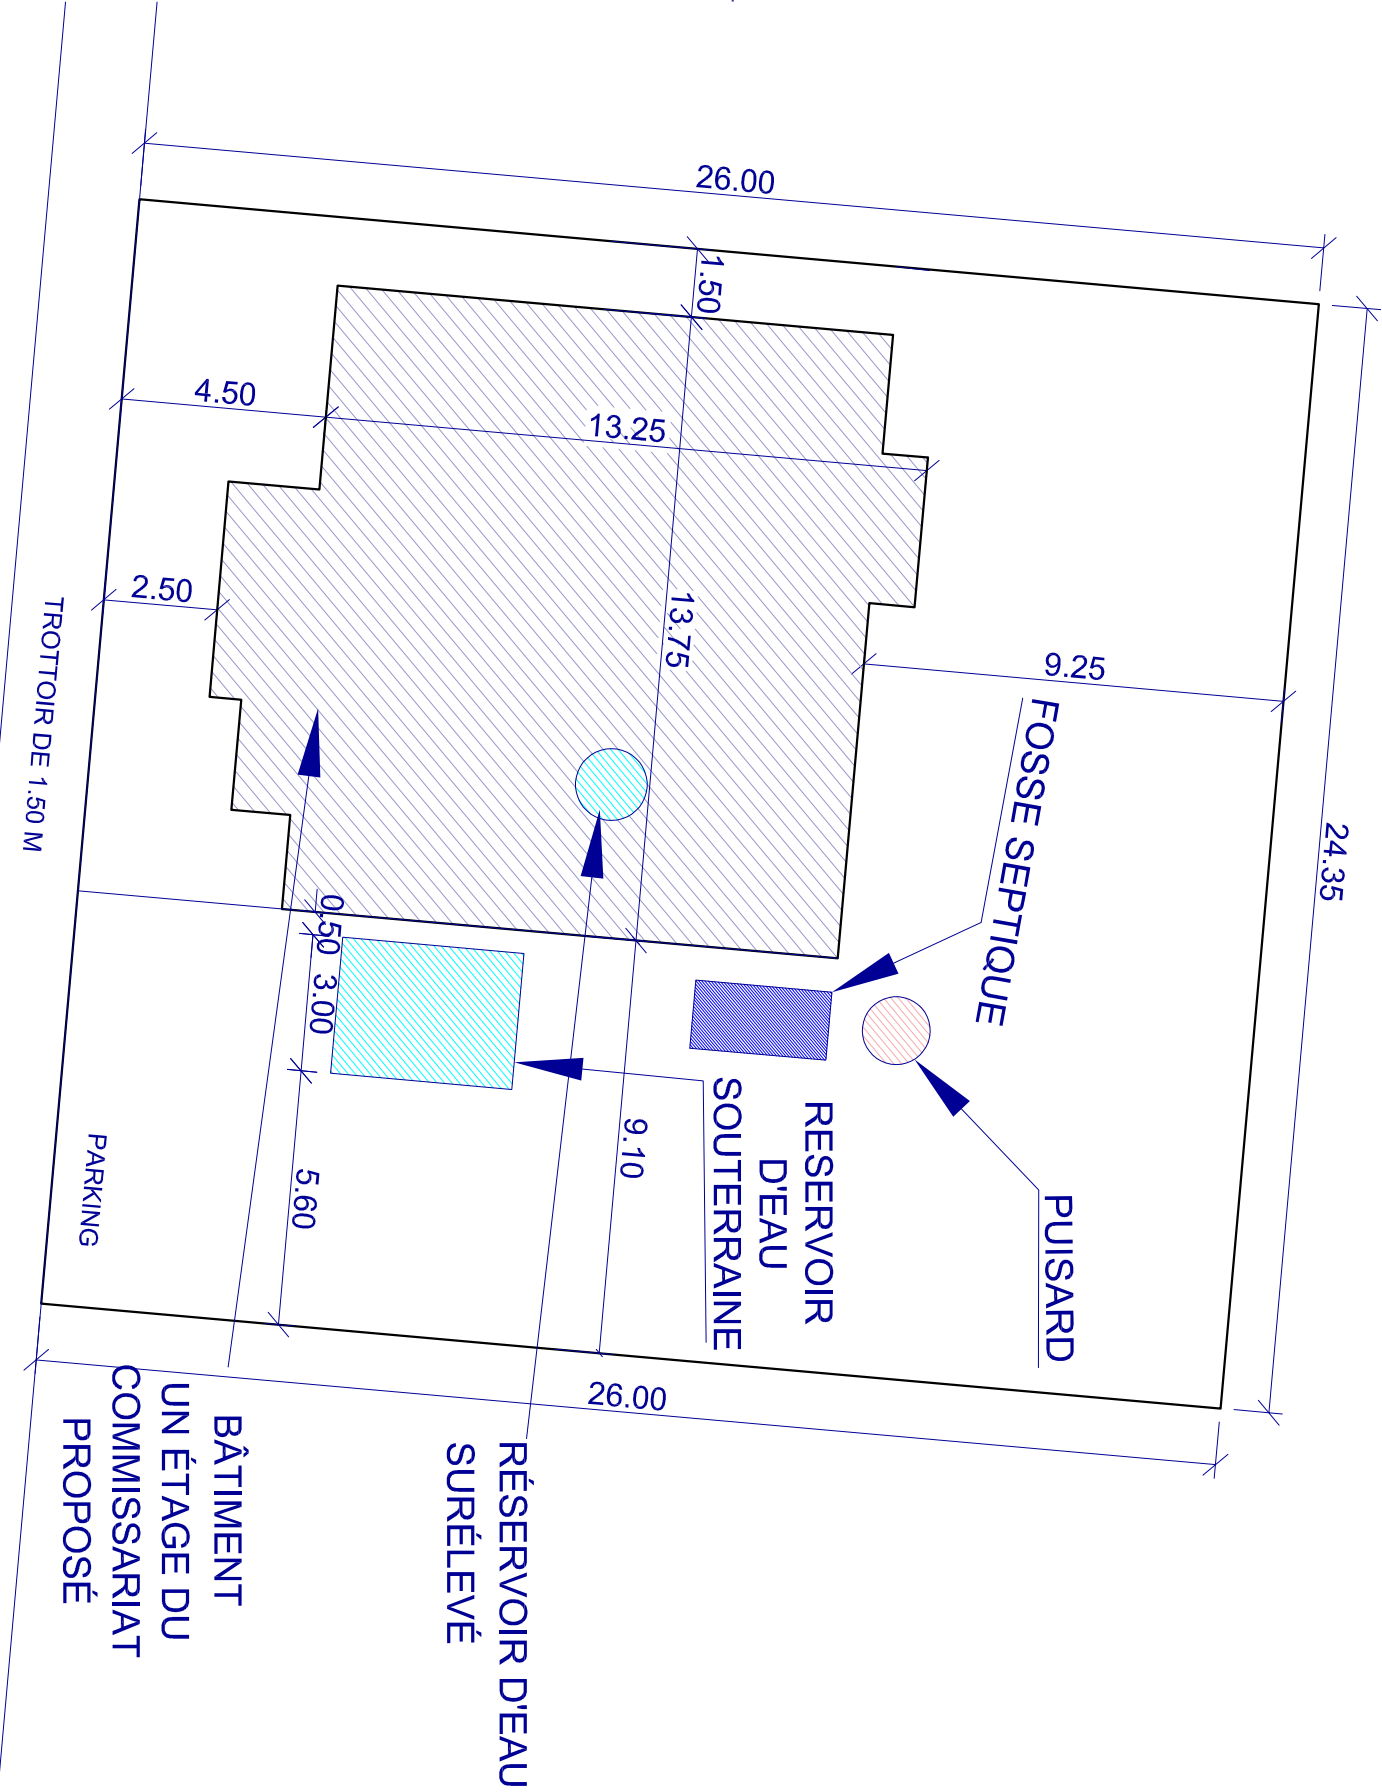

A
01

PLAN DE DÉVELOPPEMENT DU SITE PROPOSÉ

Échelle N/A

 MINUSTAH DÉVELOPPEMENT DE LA PNH Section de Support Technique Unité de Maintenance et d'Installations				Intitulé du Projet:		Conception & Dessin:		HOMOLOGUE PNH		Numéro de Feuille:
DAME-MARIE COMMISSARIAT		ANKENGATEH, Justice Z.								
Emplacement:		Vérifié par:		Revu par:		Date:				
DÉPARTEMENT DE GRAND'ANSE, HAÏTI		SHISHIR B. ADHIKARI		REGALA, Singet						
Approuvé par:		Sylvain LEMAY					A1			
COMMISSAIRE DE POLICE ADJOINT DÉVELOPPENT DE LA PNH										
							31/08/2017			