


LÉGENDE:

CONDUITE D'EAU	—	URINOL	URNL
EAUX USÉES (Ø2.5)	—	LAVABO	LAV
EAUX VANNES	—	CONDUITE D'EAU PROPRE	CWL
CLEAN OUT	—	BOITE DE VENTILATION DANS LA TOITURE	VSTR
VANNES	—	TUYAUX DAÉRATION	VP
ROBINET	—	TUYAUX DANS LE SOL	SP
POT WC	—	TUYAUX DE VIDANGE	DP
ROBINET	—	REGARD	MH
COLONNE DE DOUCHE	—		
DRAIN DE PLANCHER	—		
URINOL	—		
LAVABO	—		
CONDUITE D'EAU PROPRE	—		
BOITE DE VENTILATION DANS LA TOITURE	—		
TUYAUX DAÉRATION	—		
TUYAUX DANS LE SOL	—		
TUYAUX DE VIDANGE	—		
REGARD	—		

NOTES GÉNÉRALES:

- TOUT TRAVAUX DE PLOMBERIE SERONT FAIT SELON LES DERNIÈRES PRESCRIPTIONS DU CODE NATIONAL DE LA PLOMBERIE
- TOUTS LES TUYAUX VERTICAUX ET LES TUYAUX D'ÉVACUATION DOIVENT S'ÉTENDRE EN PLEIN ESSOR AU-DESSUS DE LA LIGNE DE TOIT COMME ÉVÉNENTS, SAUF INDICATION CONTRAIRE
- TOUTS CHANGEMENT DES DIMENSIONS SUR LES CONDUITES D'EAUX USEES SERONT FAITE AVEC LES RACCORDS RÉDUCTEURS
- PRÉVOIR DES TRAPPES DE Ø50MM POUR CHAQUE Ø100MM x Ø100MM DE DRAIN DE SOL
- FOURNIR UN ROBINET POUR TOUTS LES ACCESSOIRES

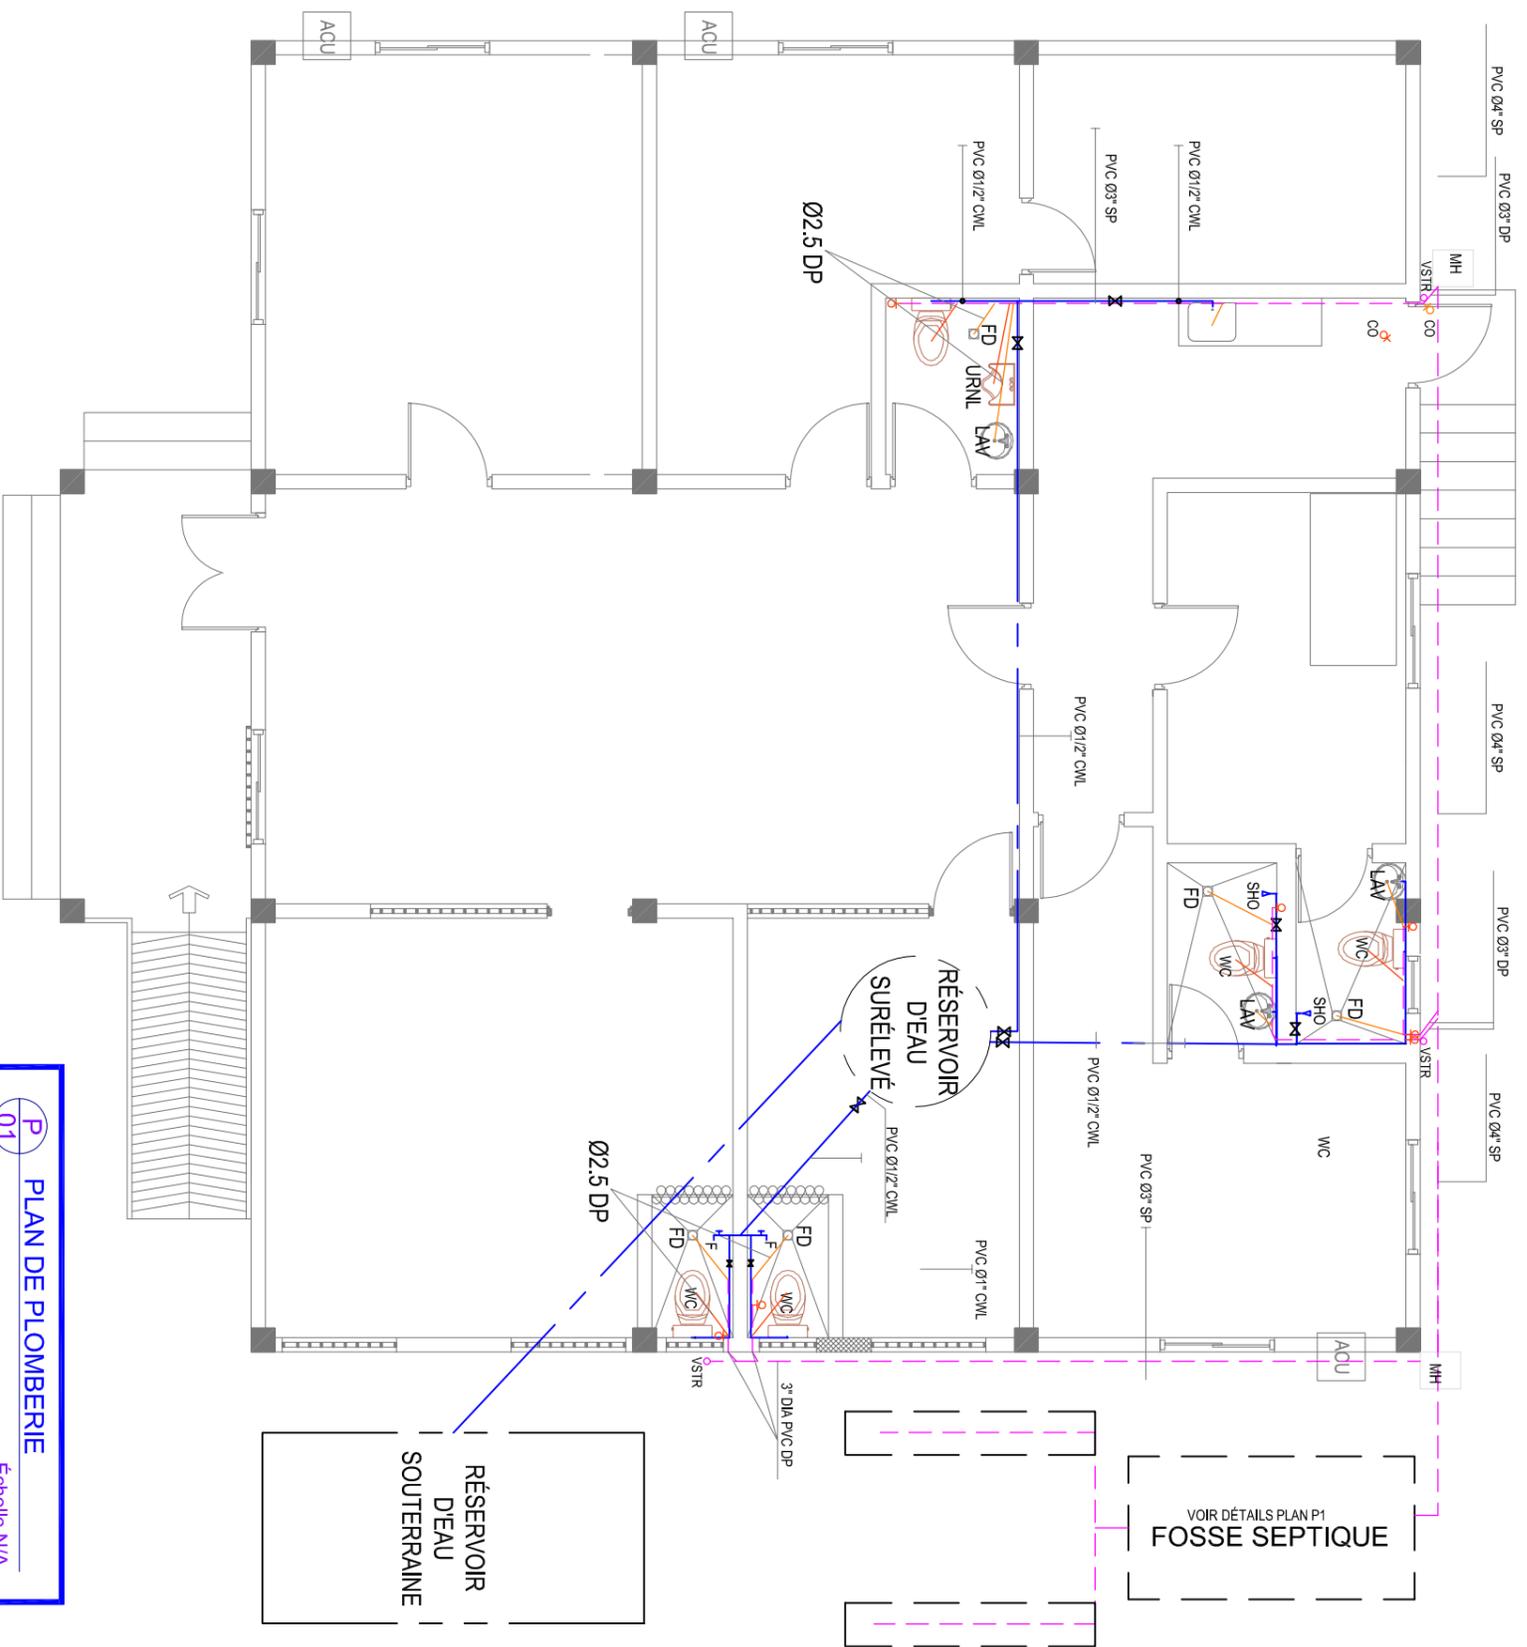

P PLAN DE PLOMBERIE
Echelle N/A

RÉSERVOIR D'EAU SOUTERRAINE

VOIR DÉTAILS PLAN P1
FOSSE SEPTIQUE



MINUSTAH
DÉVELOPPEMENT DE LA PNH
Section de Support Technique
Unité de Maintenance et d'Installations

Intitulé du Projet: **DAME-MARIE COMMISSARIAT**
Emplacement: **DÉPARTEMENT DE GRAND'ANSE, HAÏTI**

Conception & Dessin: **ANKENGATEH, Justice Z.**
Vérifié par: **SHISHIR B. ADHIKARI**

Approuvé par: **Sylvain LEMAY**
COMMISSAIRE DE POLICE ADJOINT DÉVELOPPEMENT DE LA PNH

Homologue PNH: **REGALA, Singet**
Date: **31/08/2017**