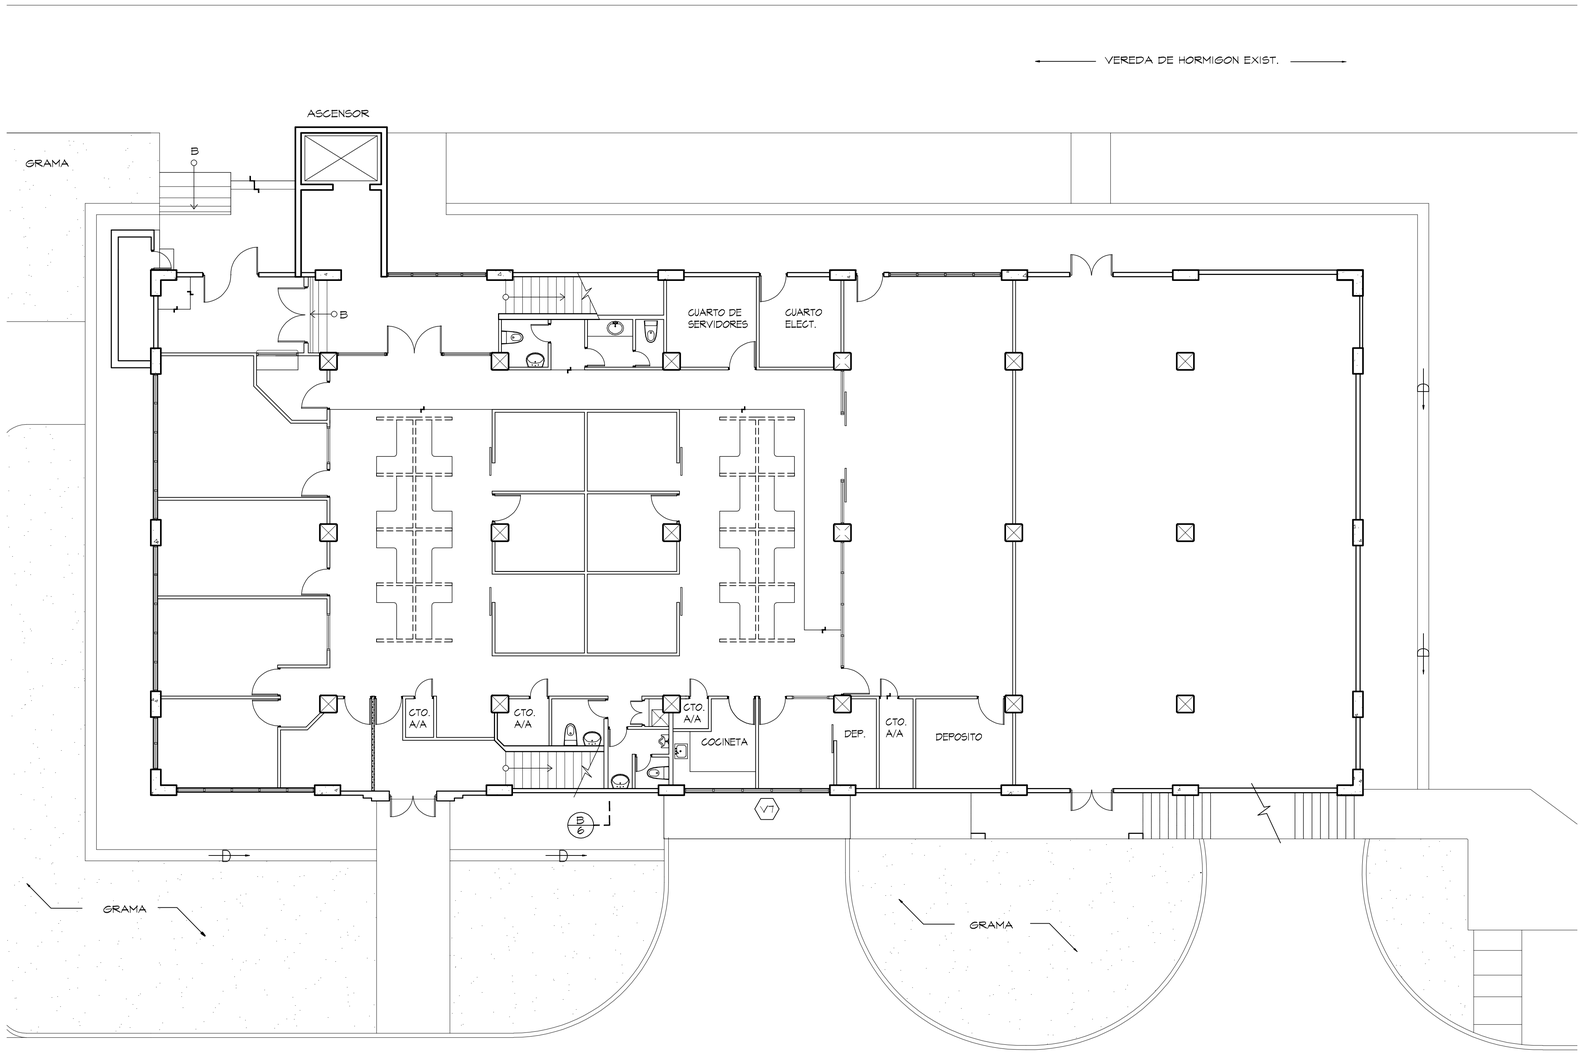

PLANTA ARQUITECTONICA NIVEL 000 EDIF. 128

ESC. 1:100