


VERS NOUNA

ROUTE DEDOUGOU - NOUNA

EBA - FEM

PLAN N°01

Projet d'Aménagement de bureaux.
PLAN D'ENSEMBLE AVANT TRAVAUX

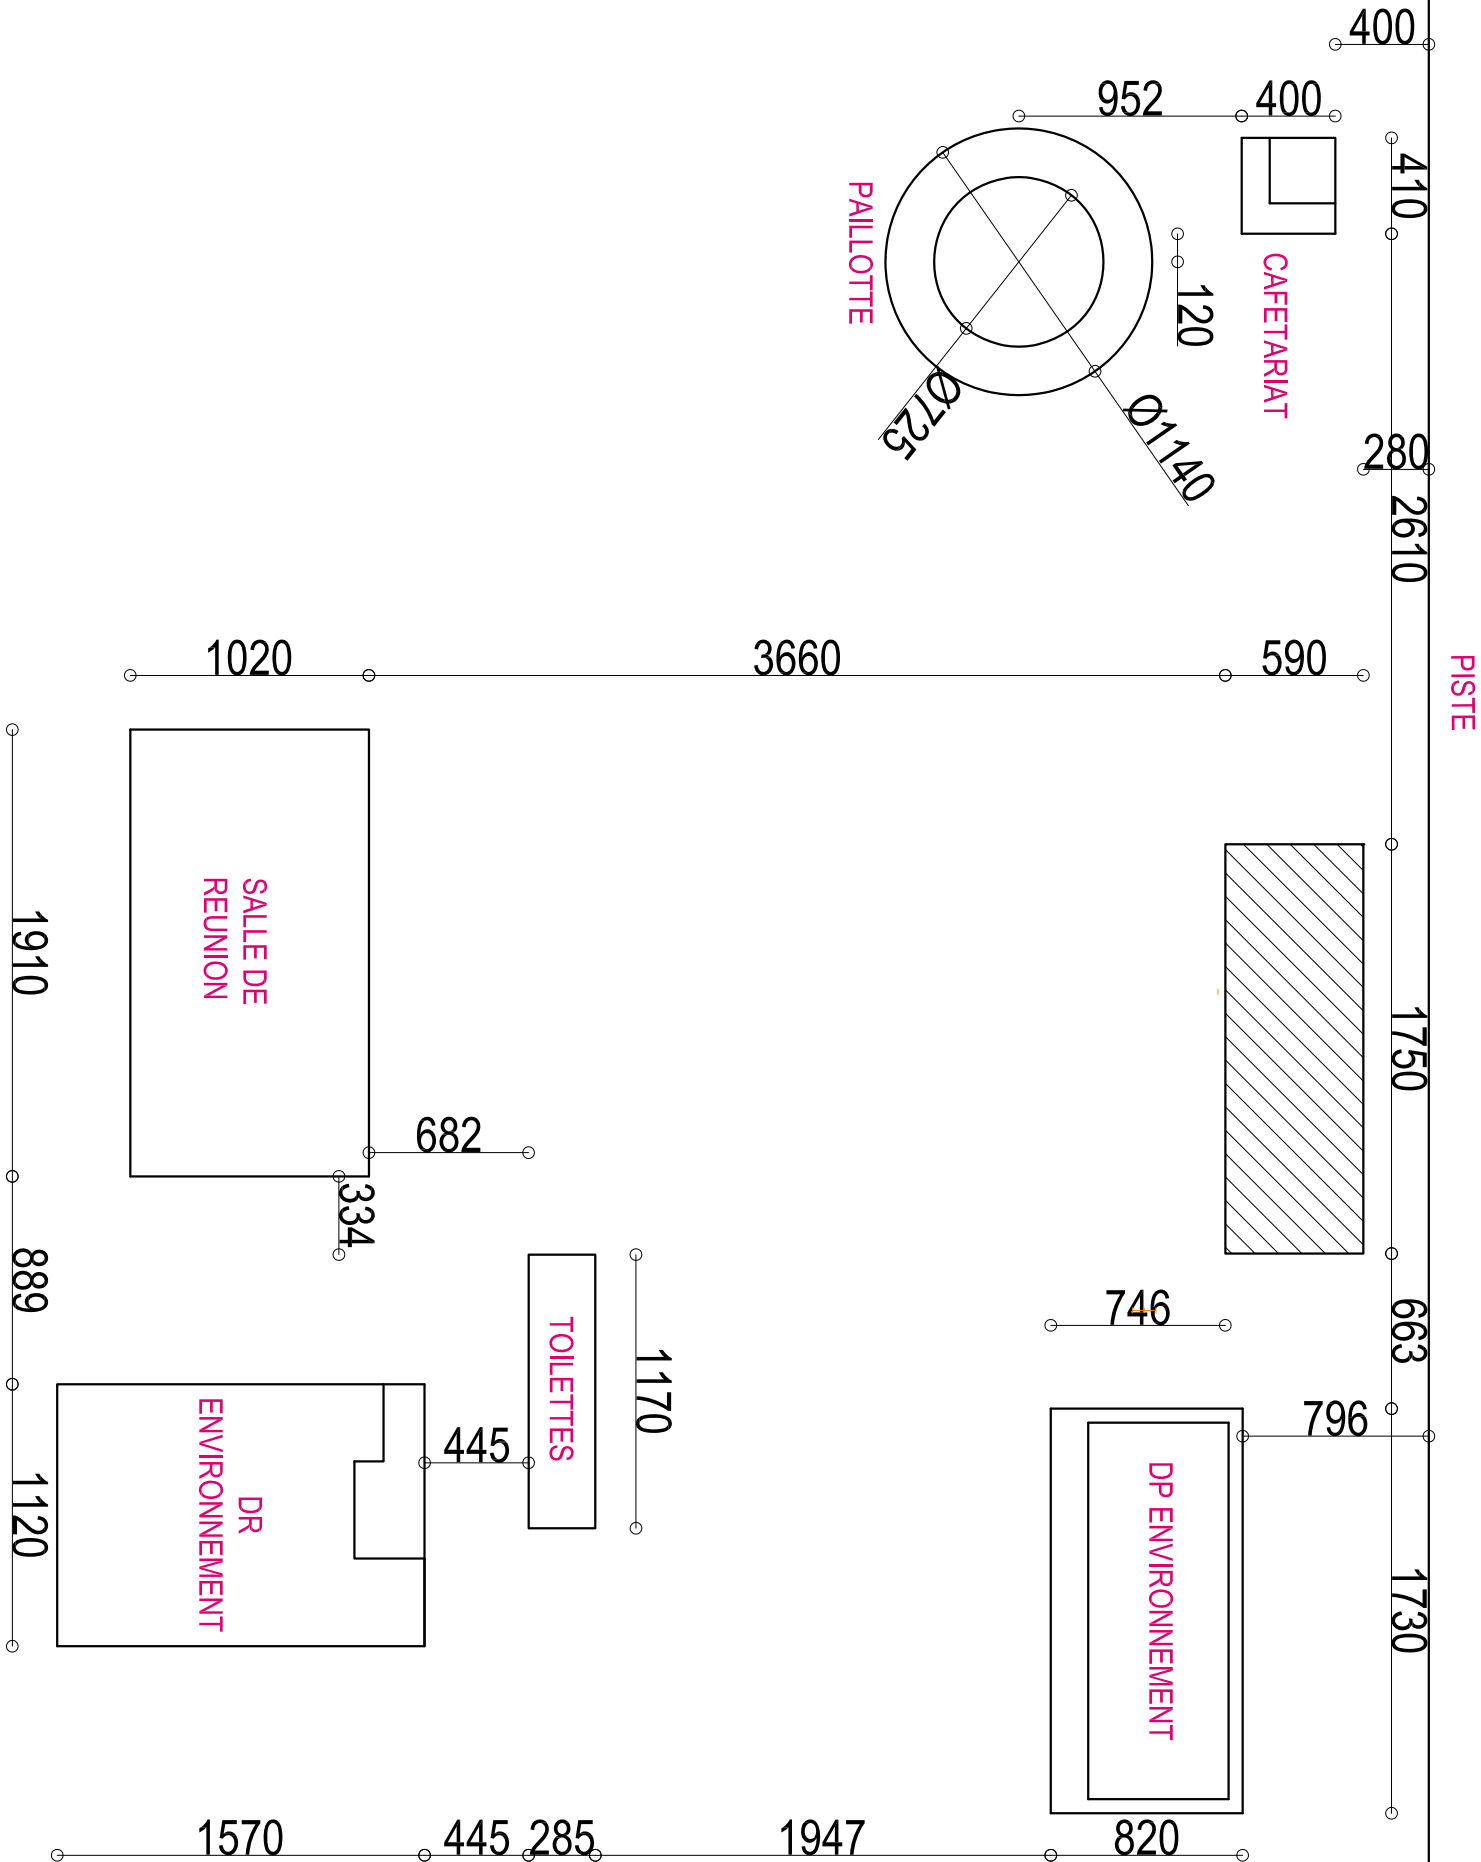


PLAN N°02


PLAN D'ENSEMBLE BATIMENT PROJETE


PNUD / Burkina - Conception: Rasmané KORGBO 70257971 - 08/2011

VERS NOUNA

ROUTE DEDOUGOU - NOUNA

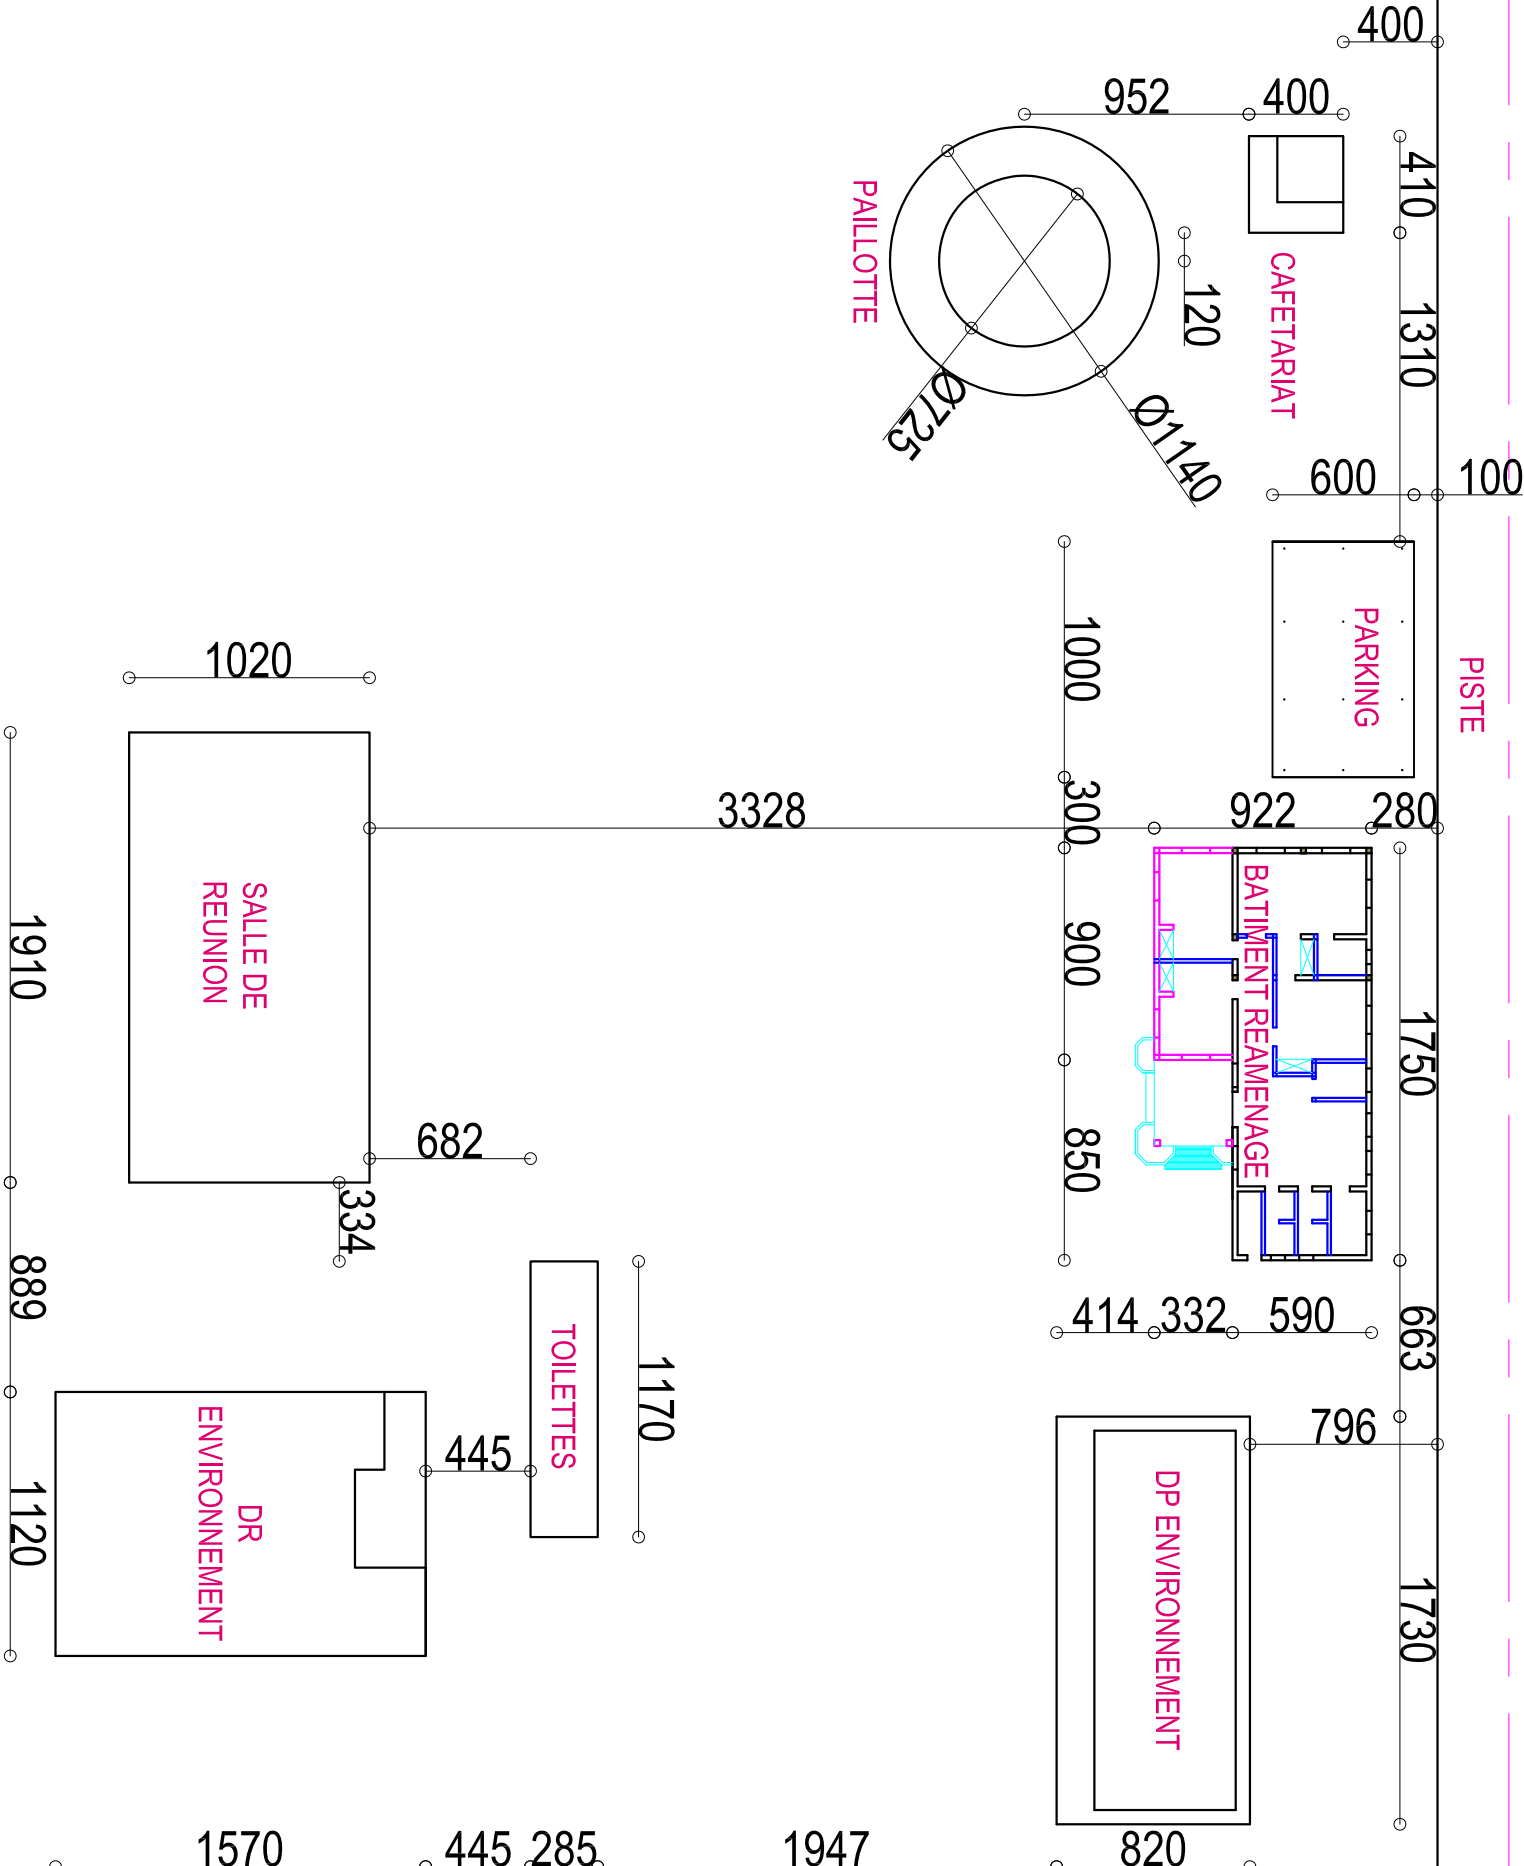


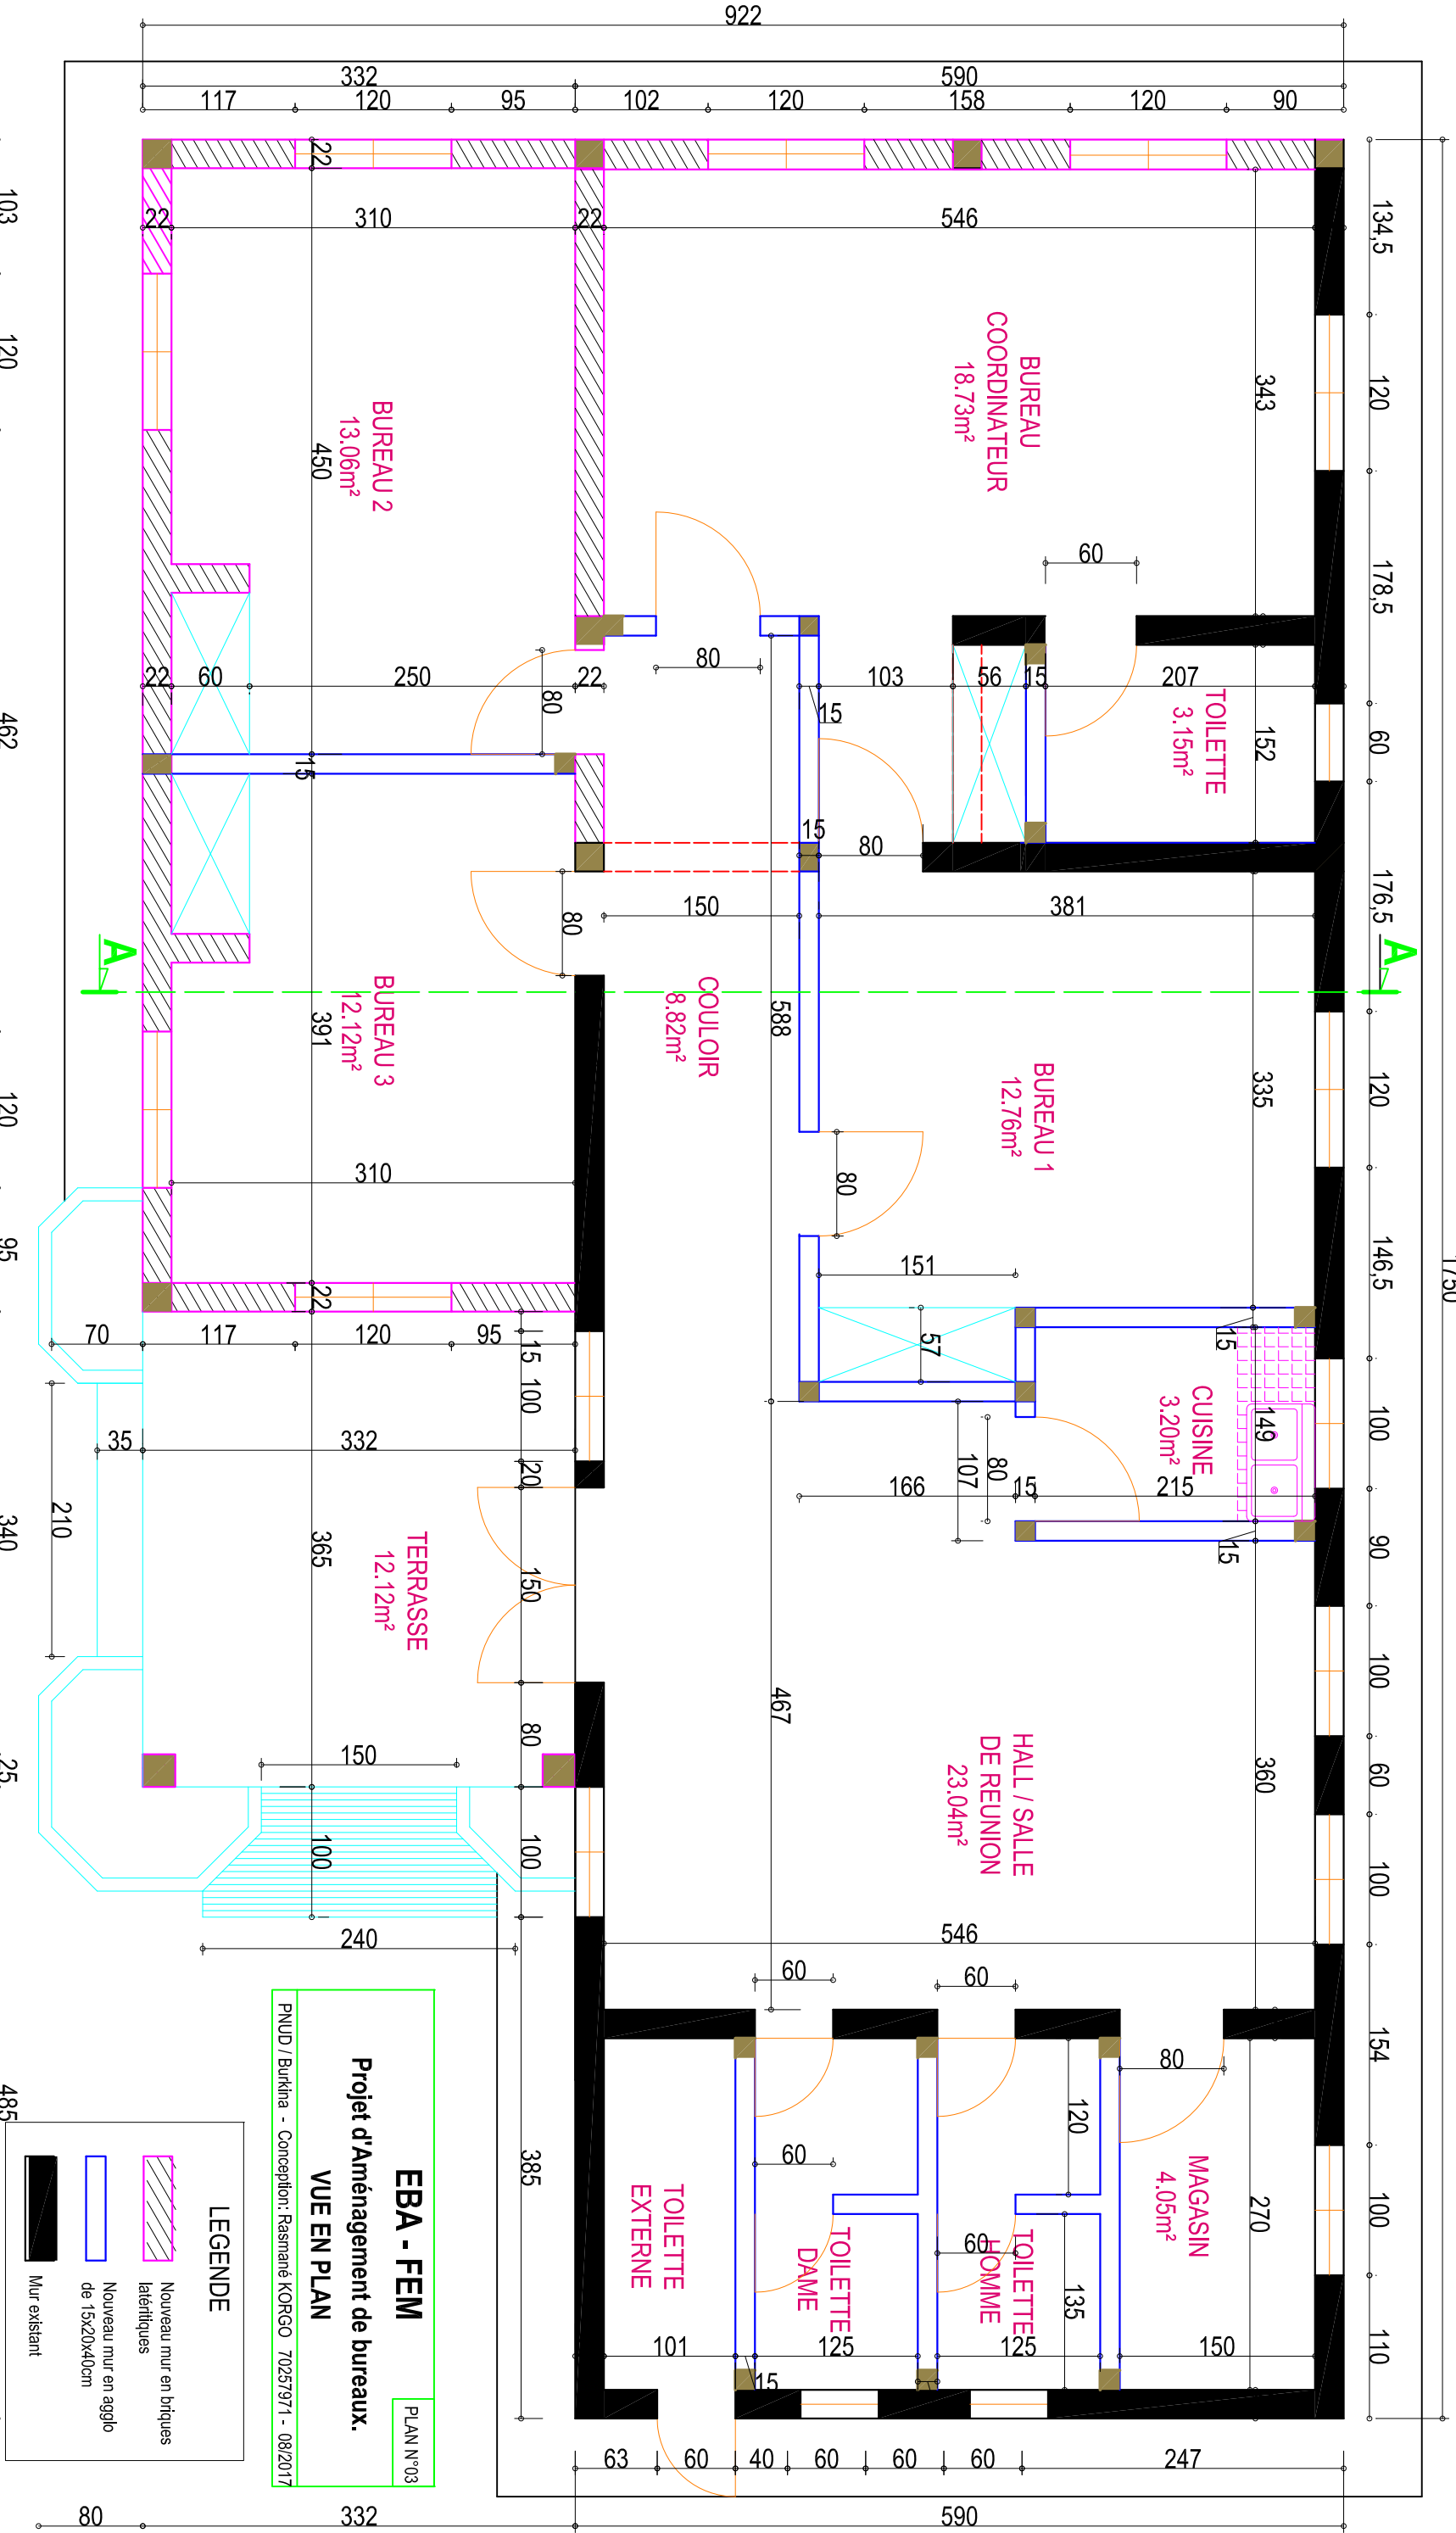


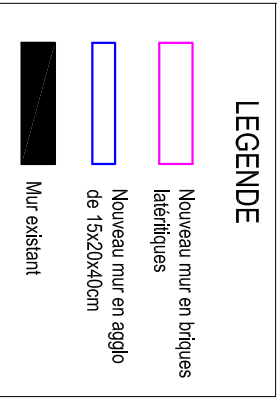


PNUD / Burkina - Conception: Rasmáné KORGÓ 70257971 - 08/2017

PLAN N°04

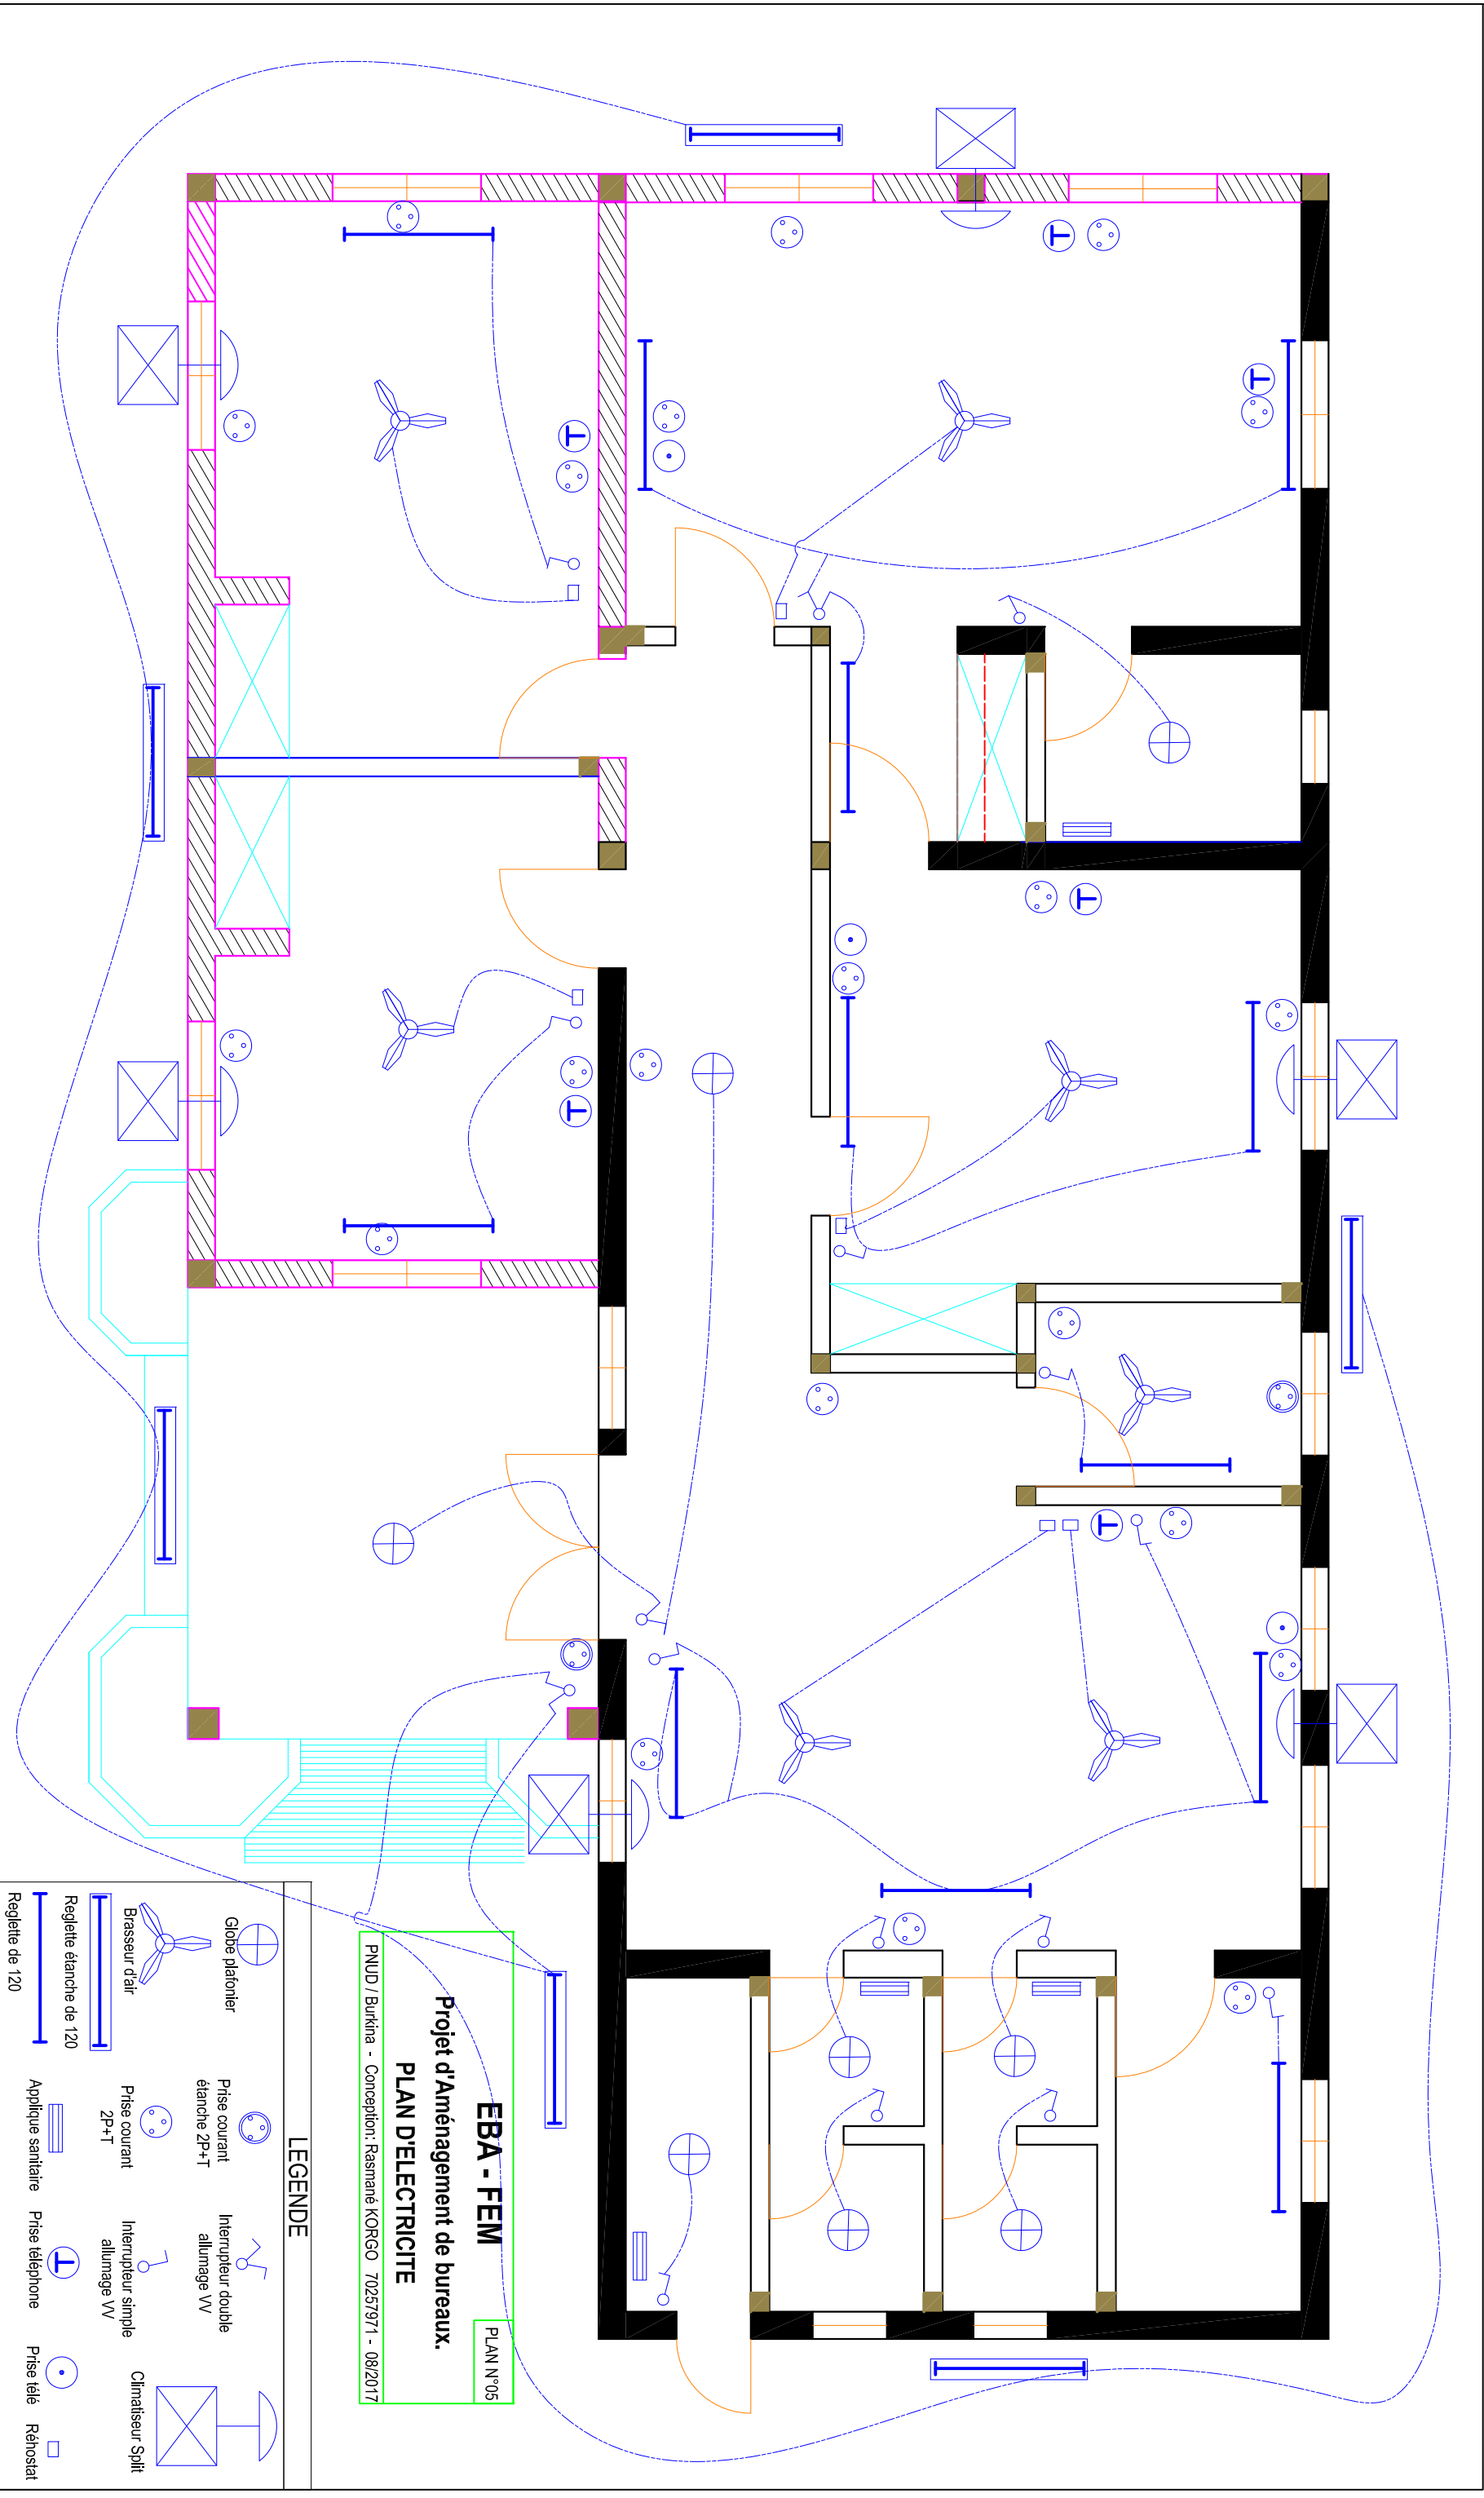

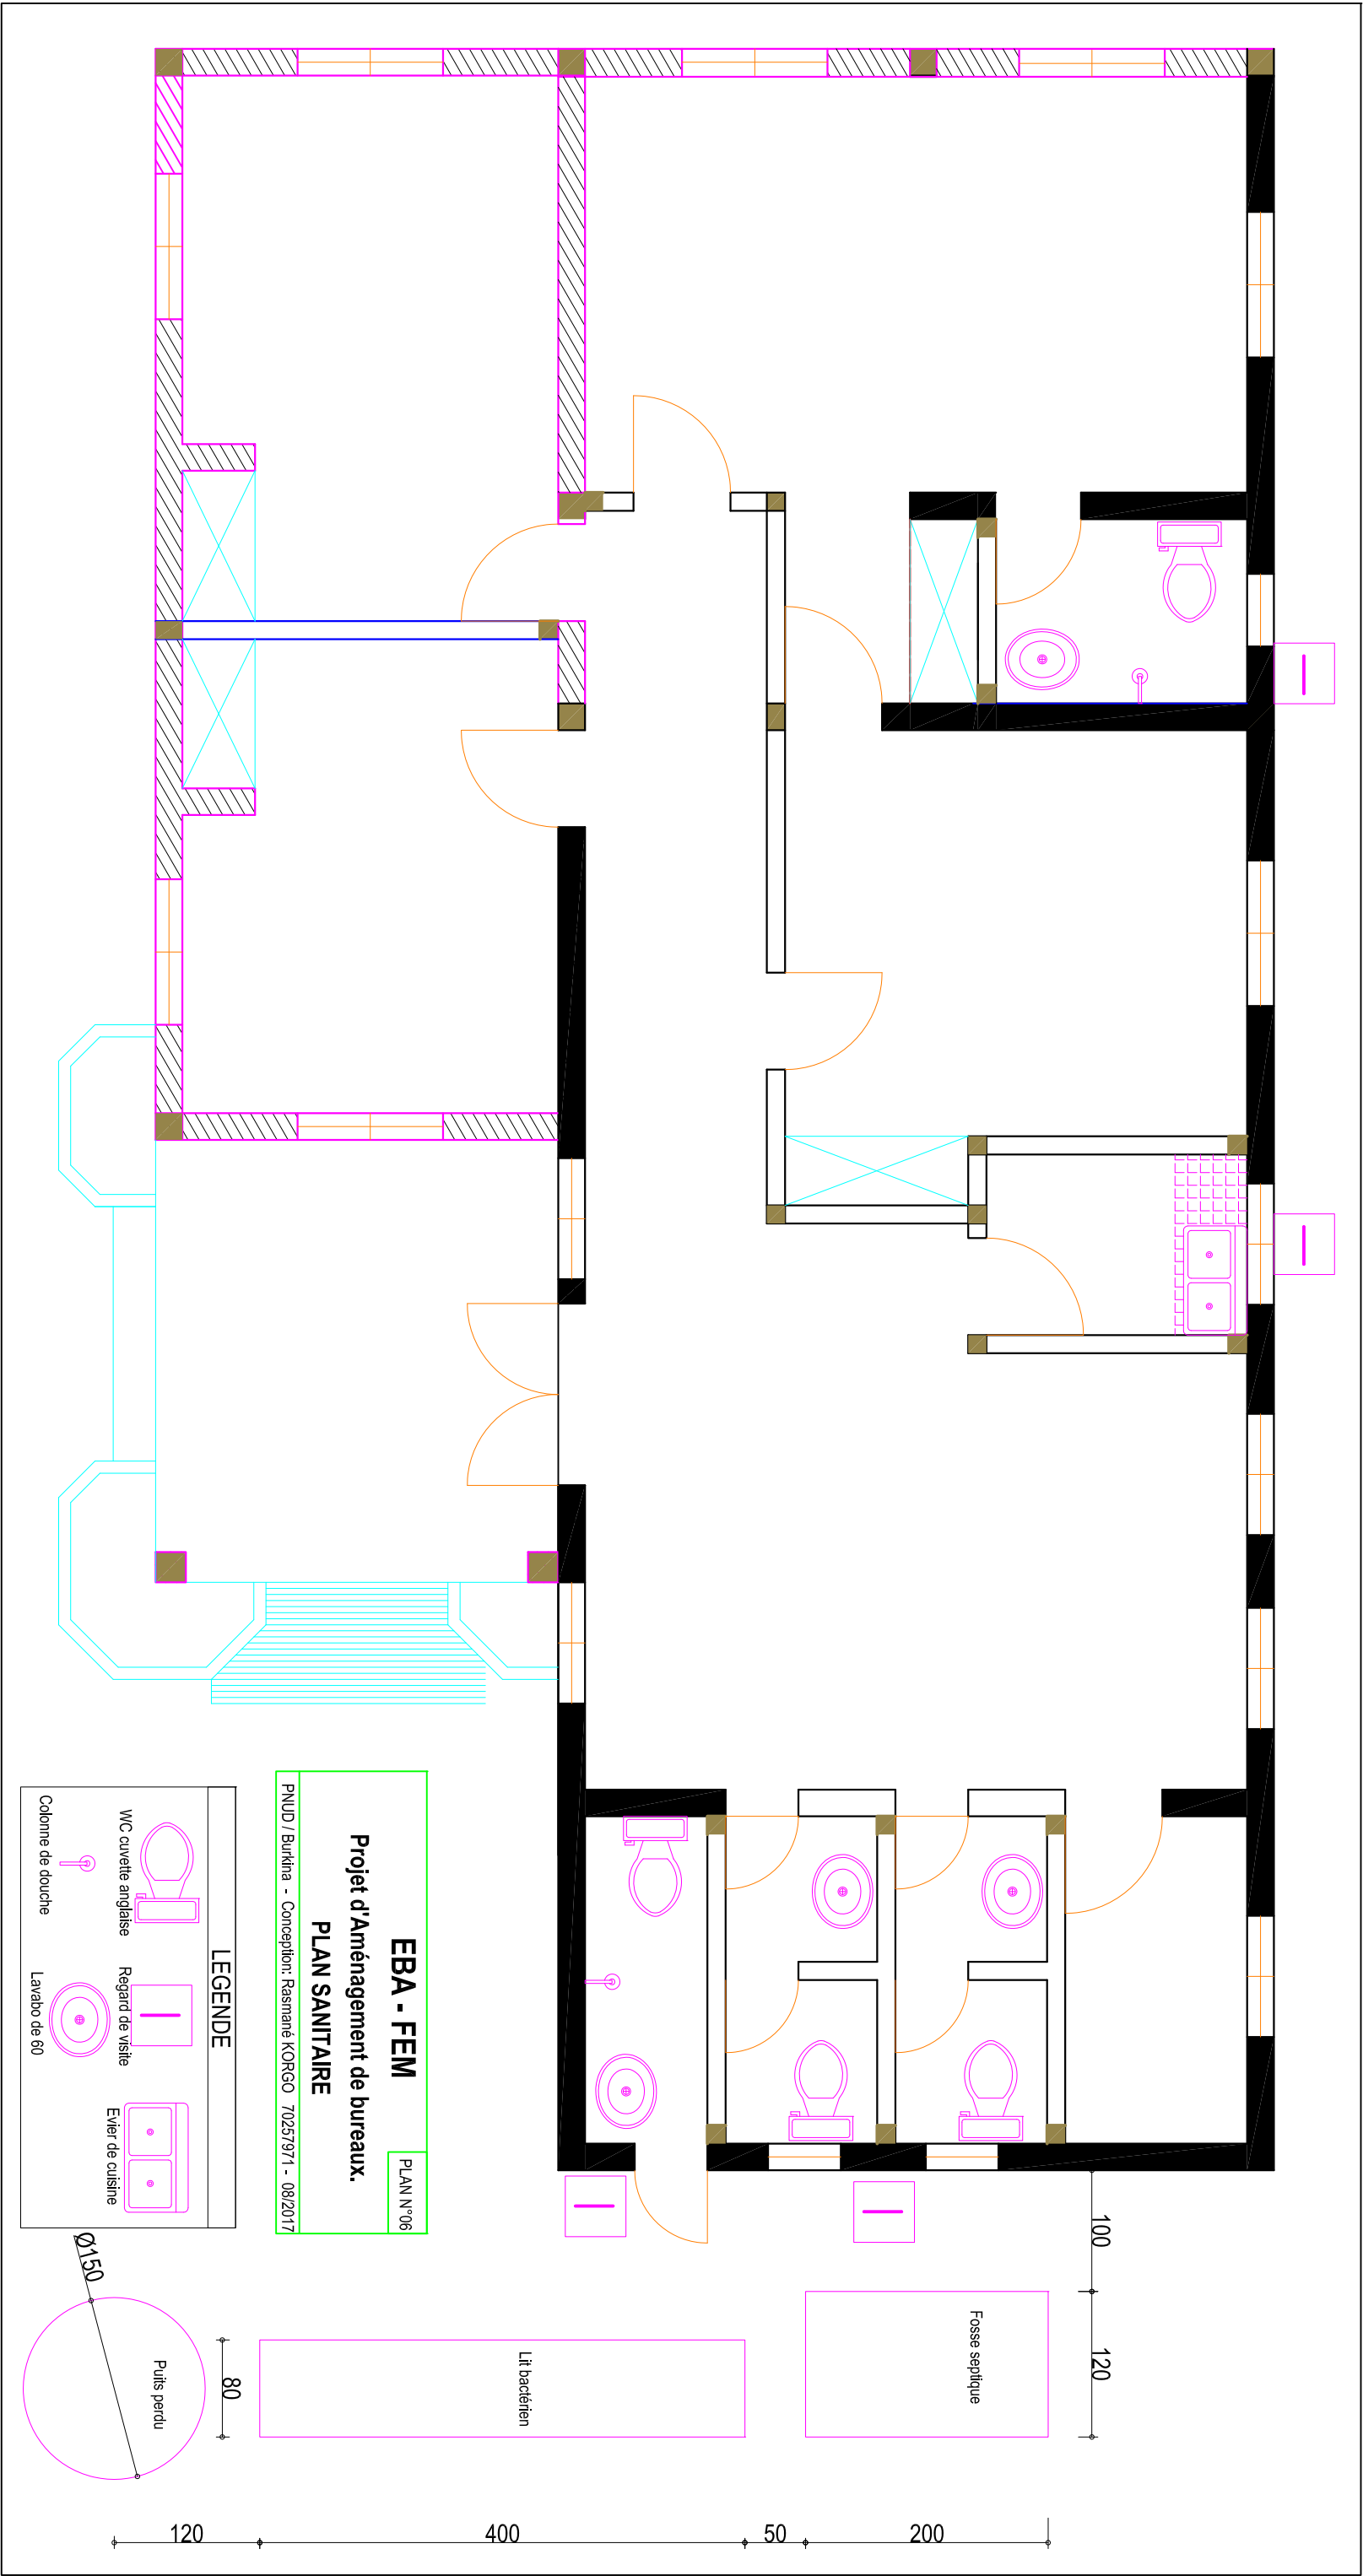

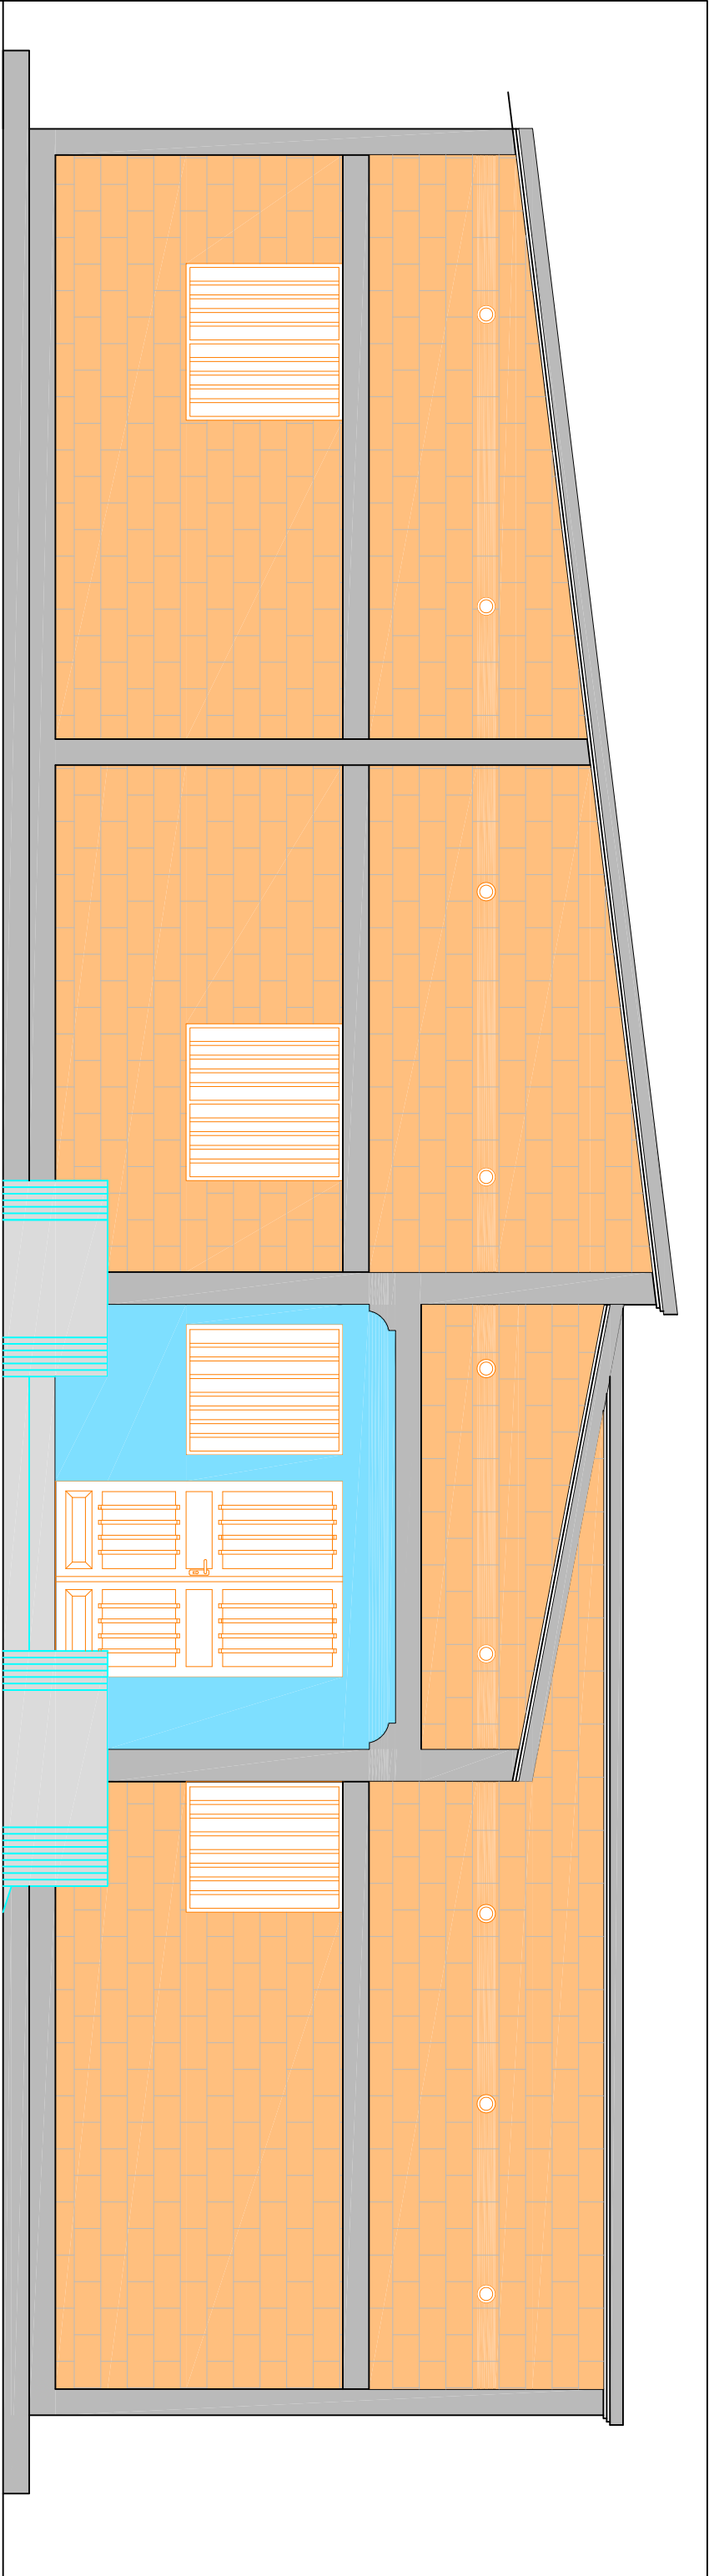


EBA - FEM

PLAN N°08

Projet d'Aménagement de bureaux.

Façade Principale

PNUD / Burkina - Conception: Rasmarié KORGO 70257971 - 08/2017

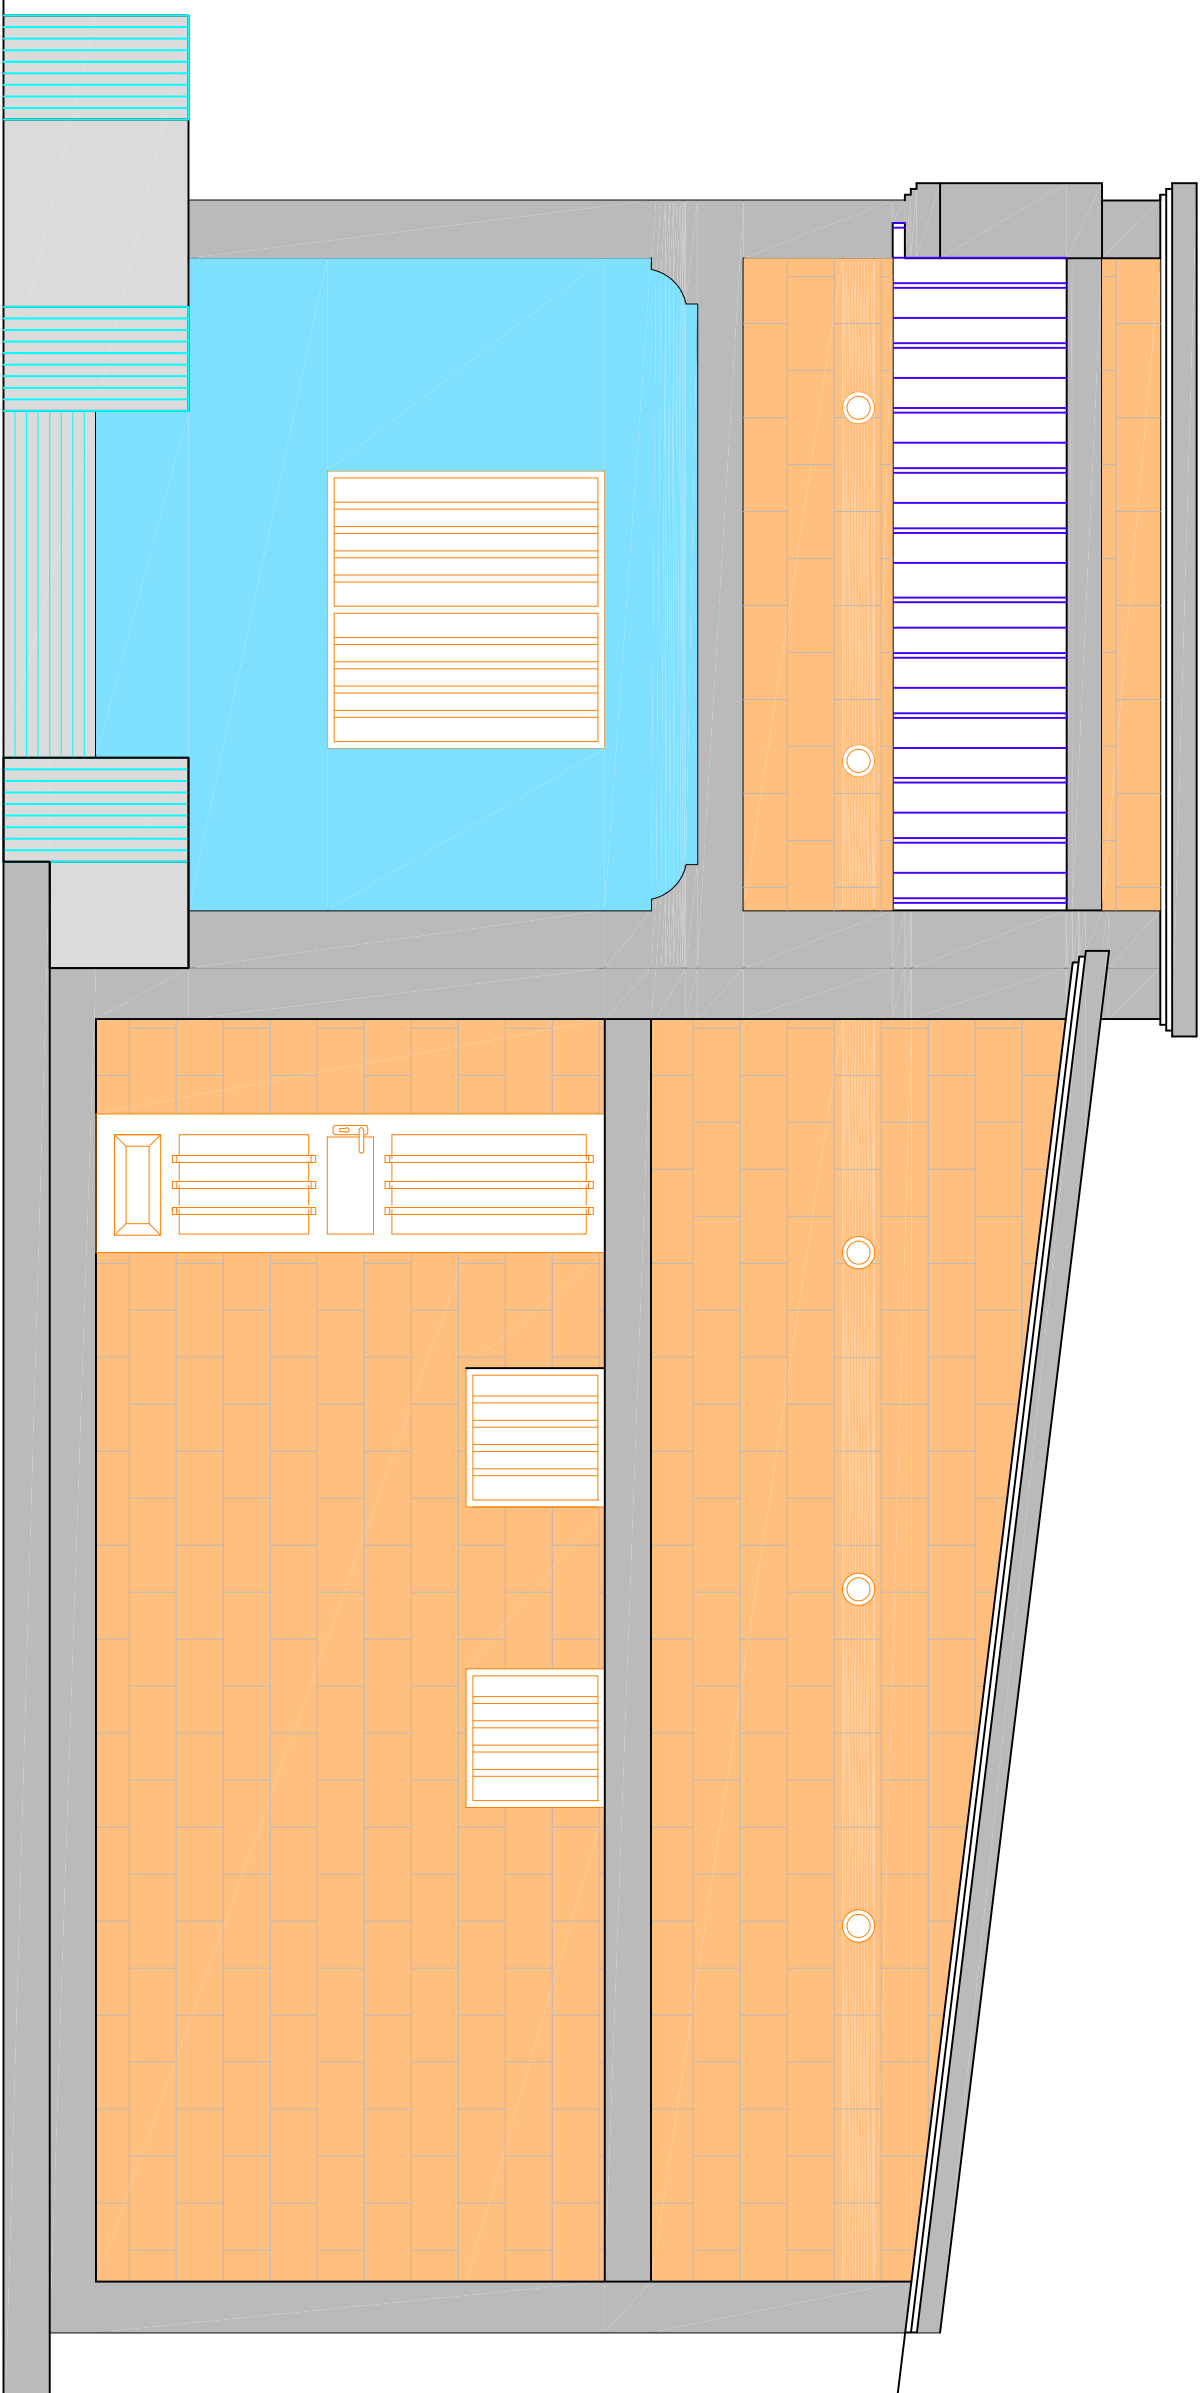


EBA - FEM

PLAN N°09

Projet d'Aménagement de bureaux.

Façade Latérale Droite

PNUD / Burkina - Conception: Rasmané KORGO 70257971 - 08/2017

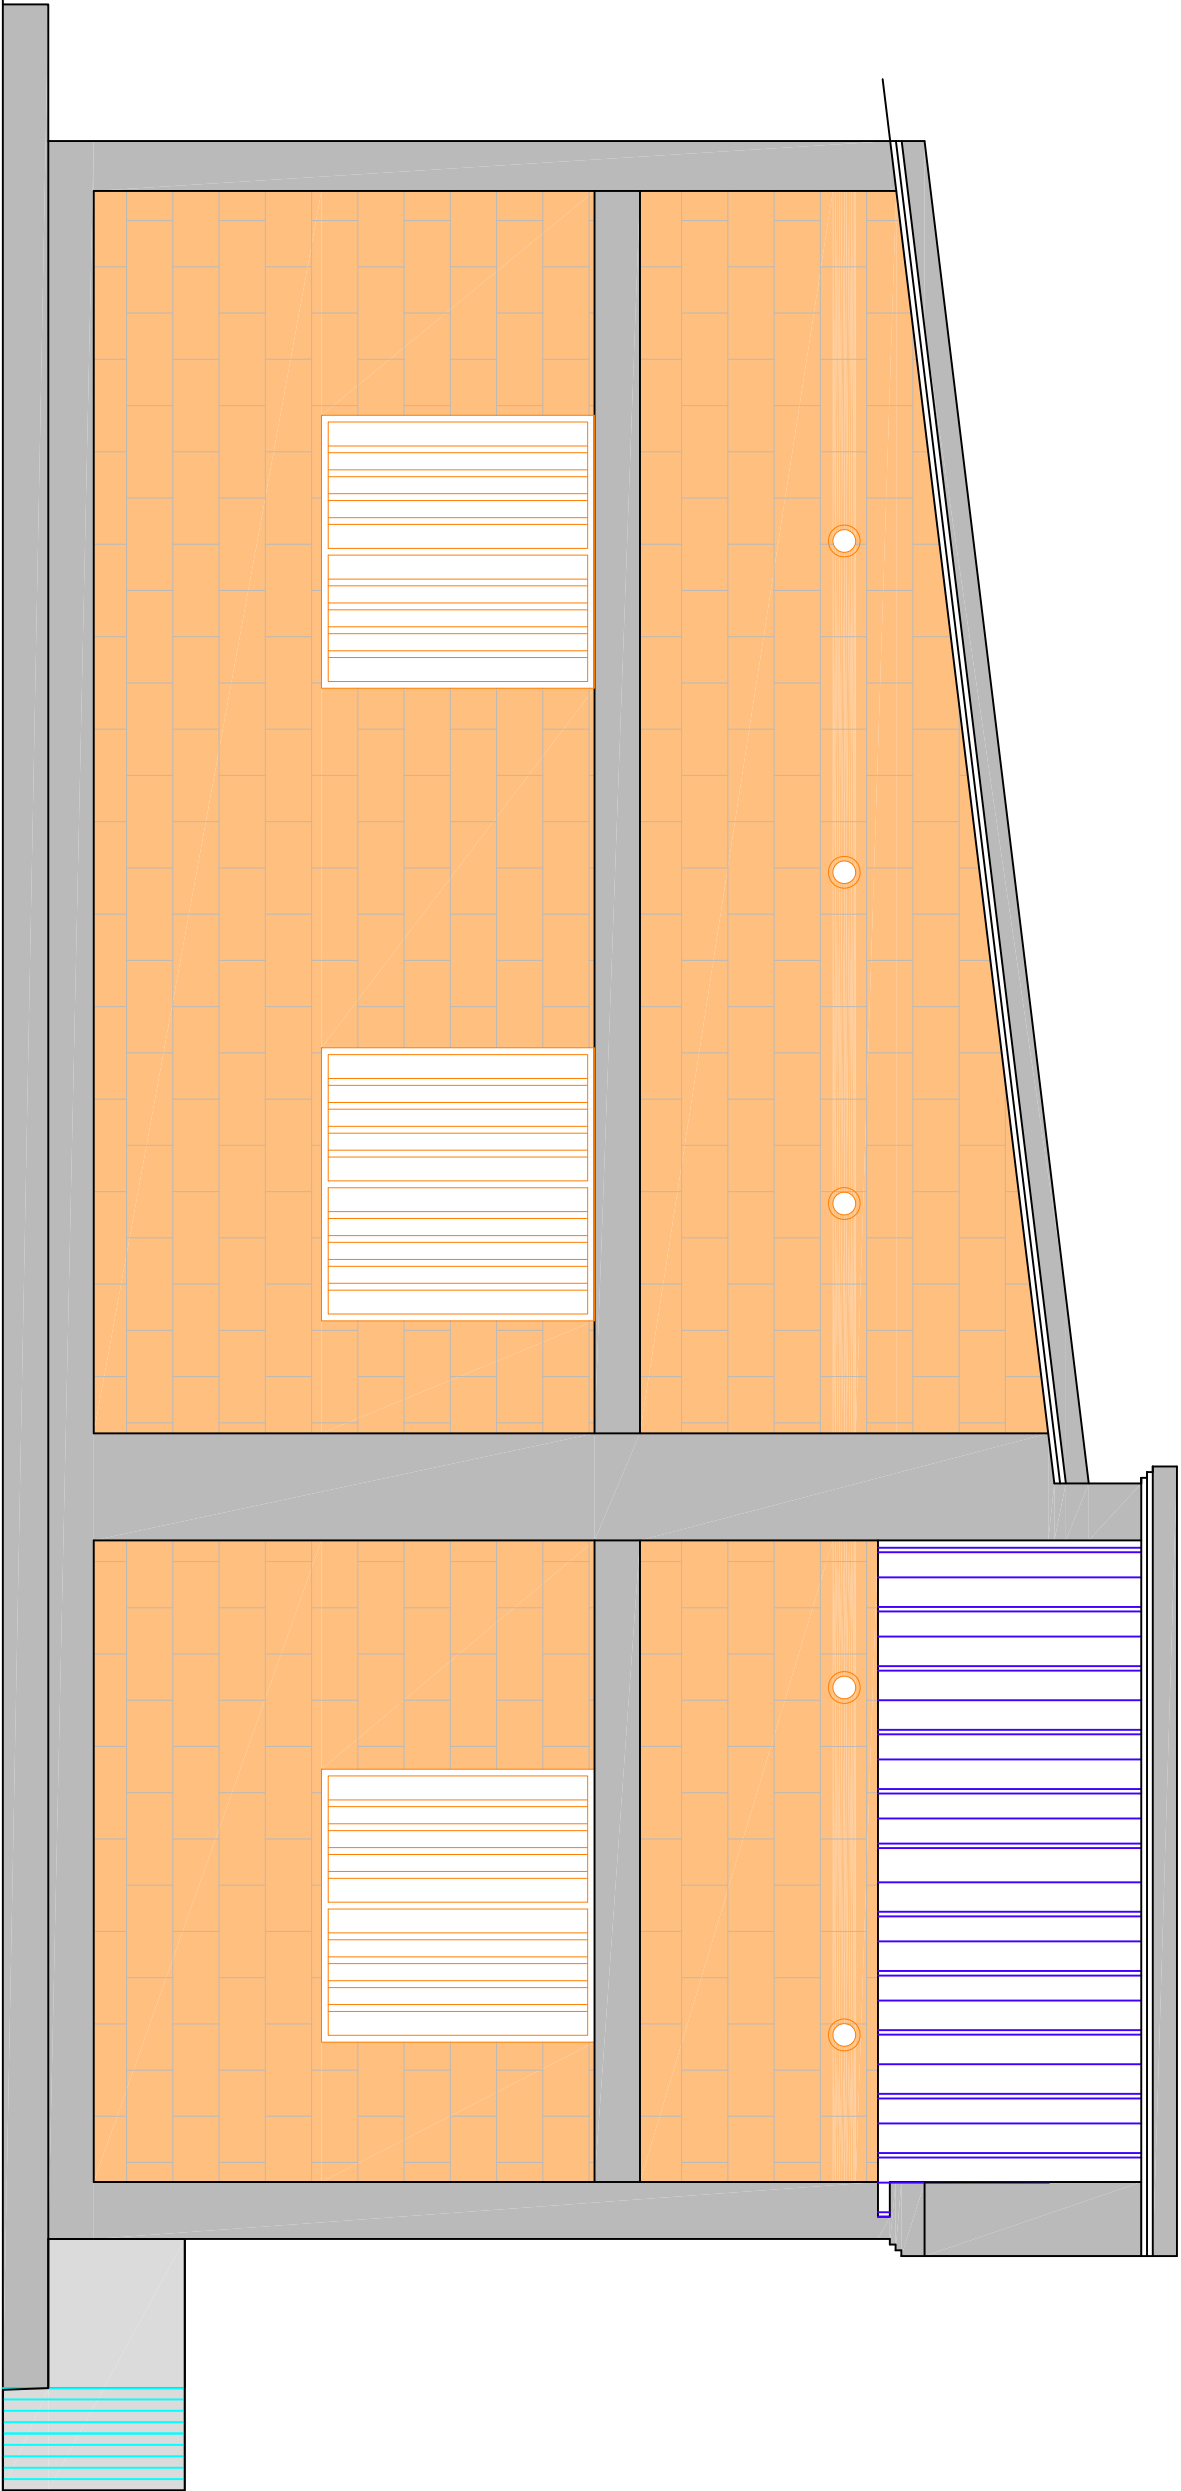


EBA - FEM

PLAN N°10

Projet d'Aménagement de bureaux.

Façade Latérale Gauche

PNUD / Burkina - Conception: Rasmanné KORGO 70257971 - 08/2017

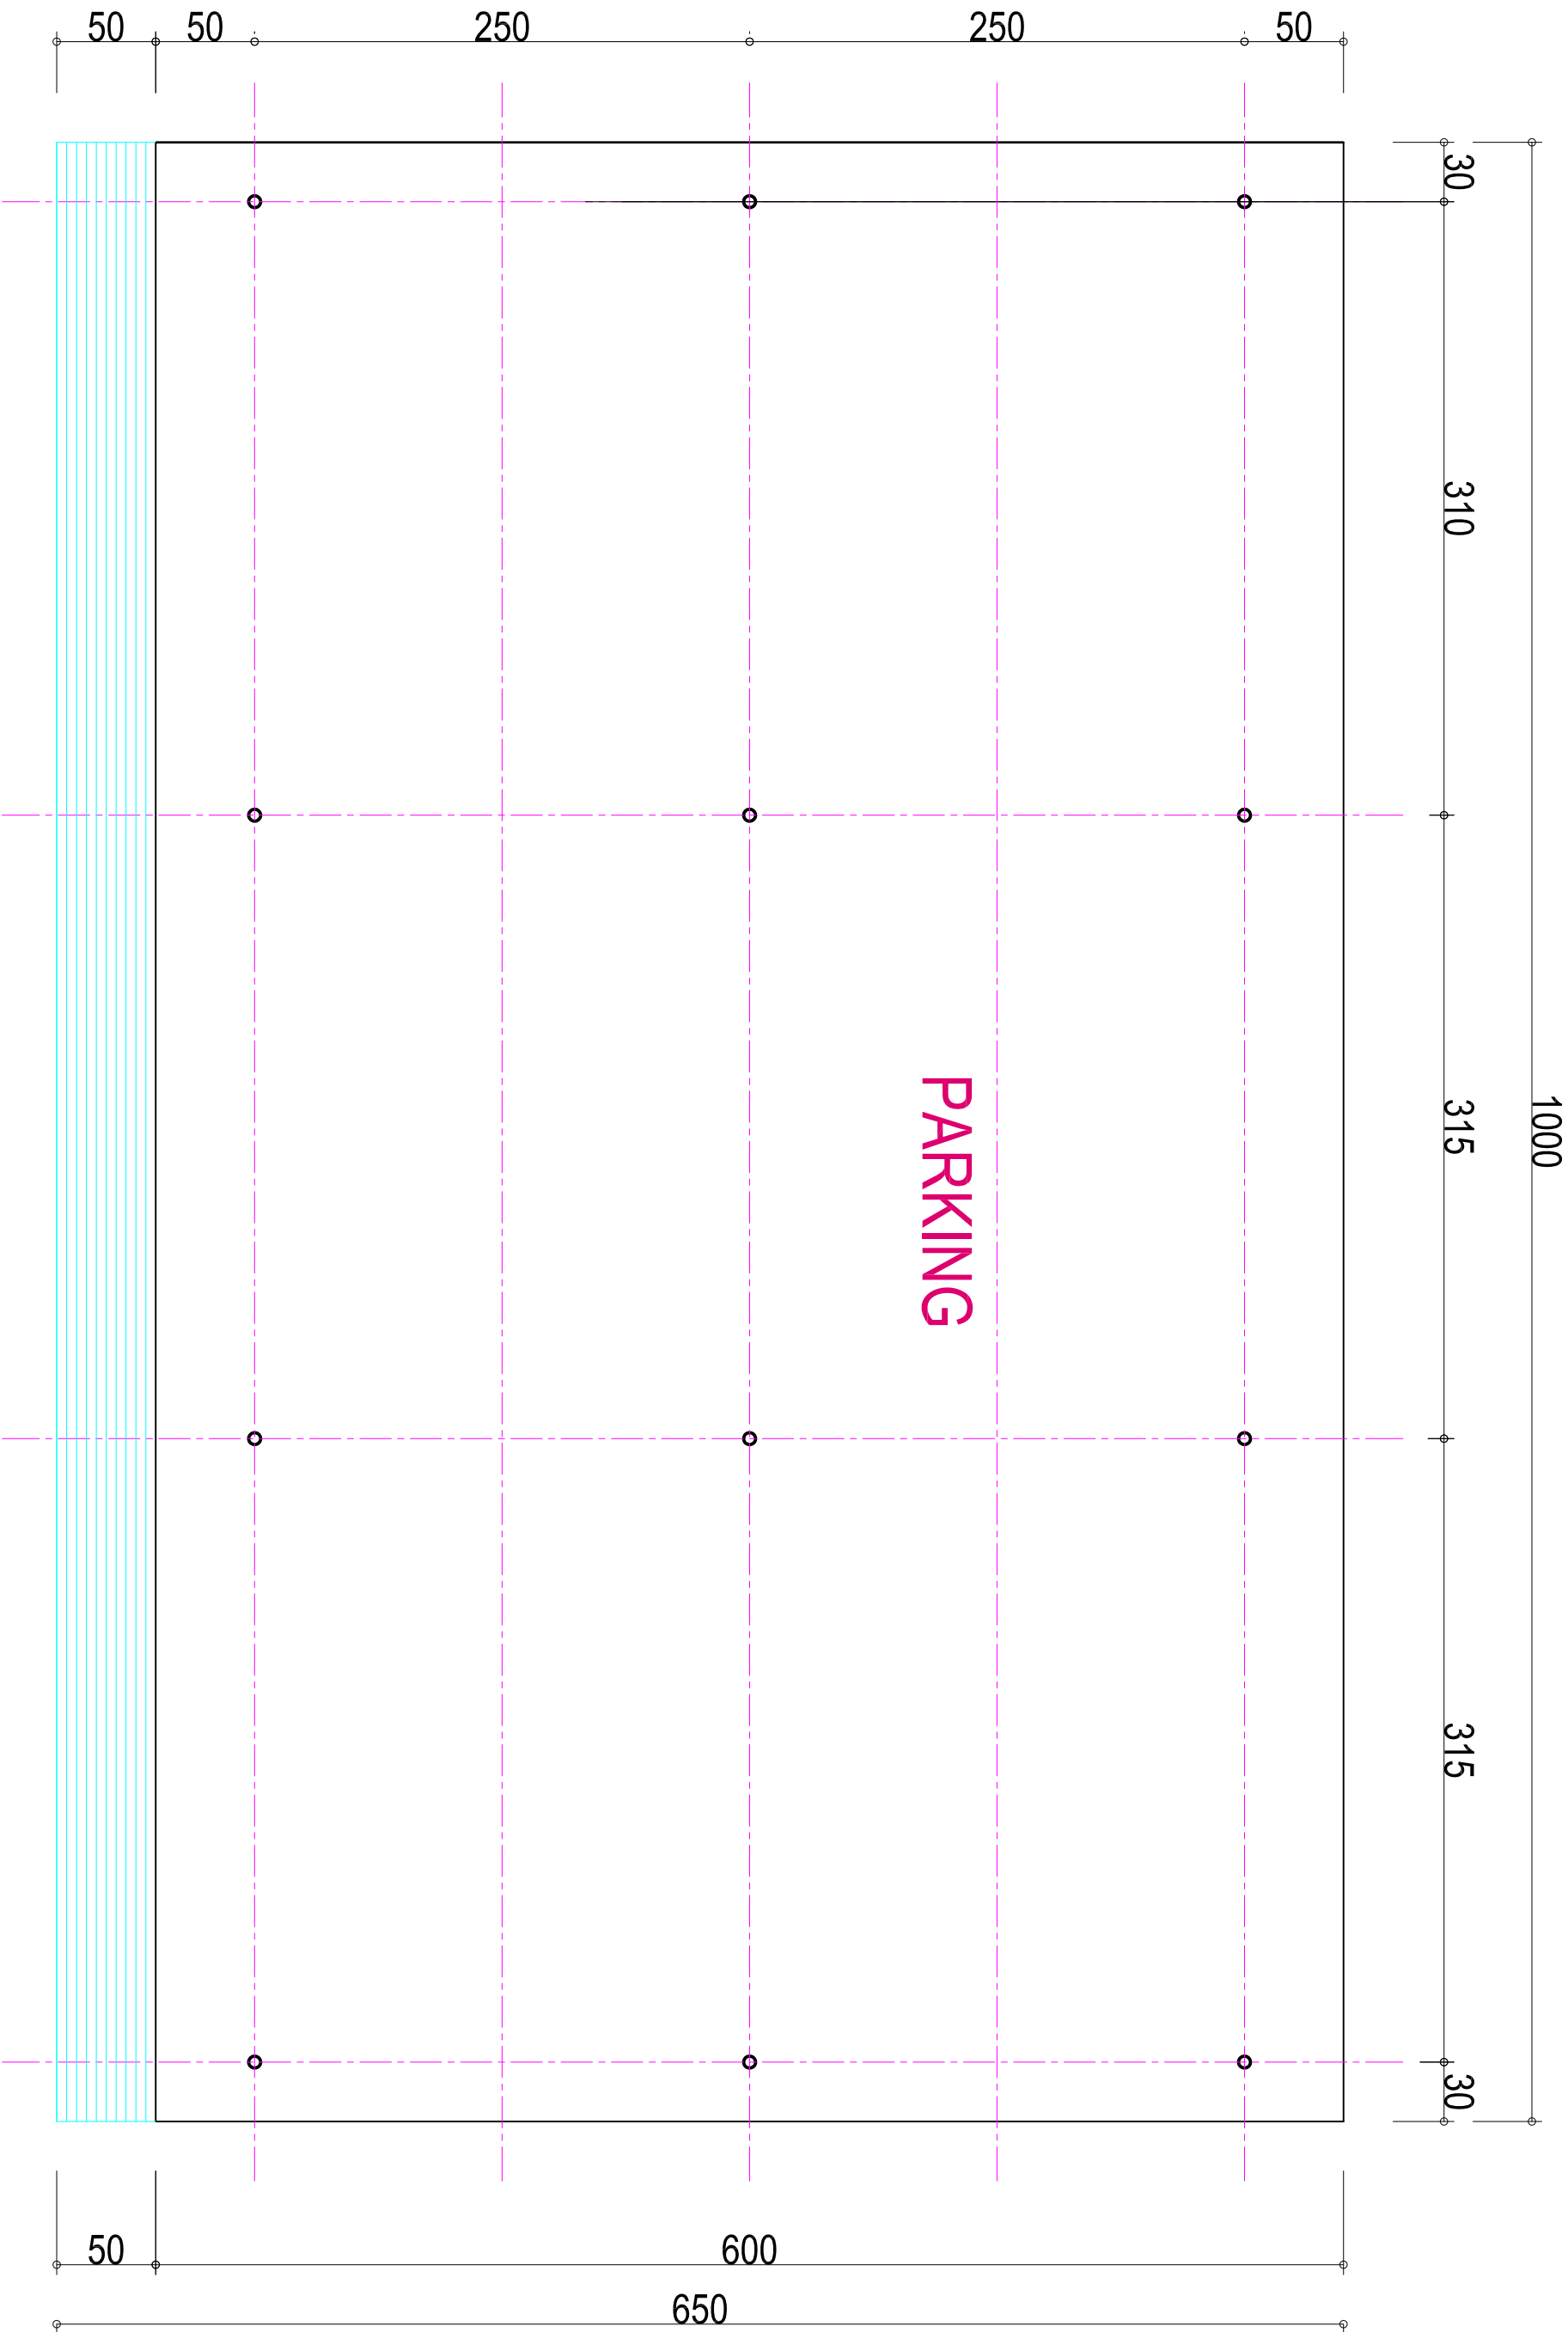


EBA - FEM

PLAN N°11

Projet d'Aménagement de bureaux.

VUE EN PLAN DU PARKING

PNUD / Burkina - Conception: Rasmané KORGO 70257971 - 08/2017

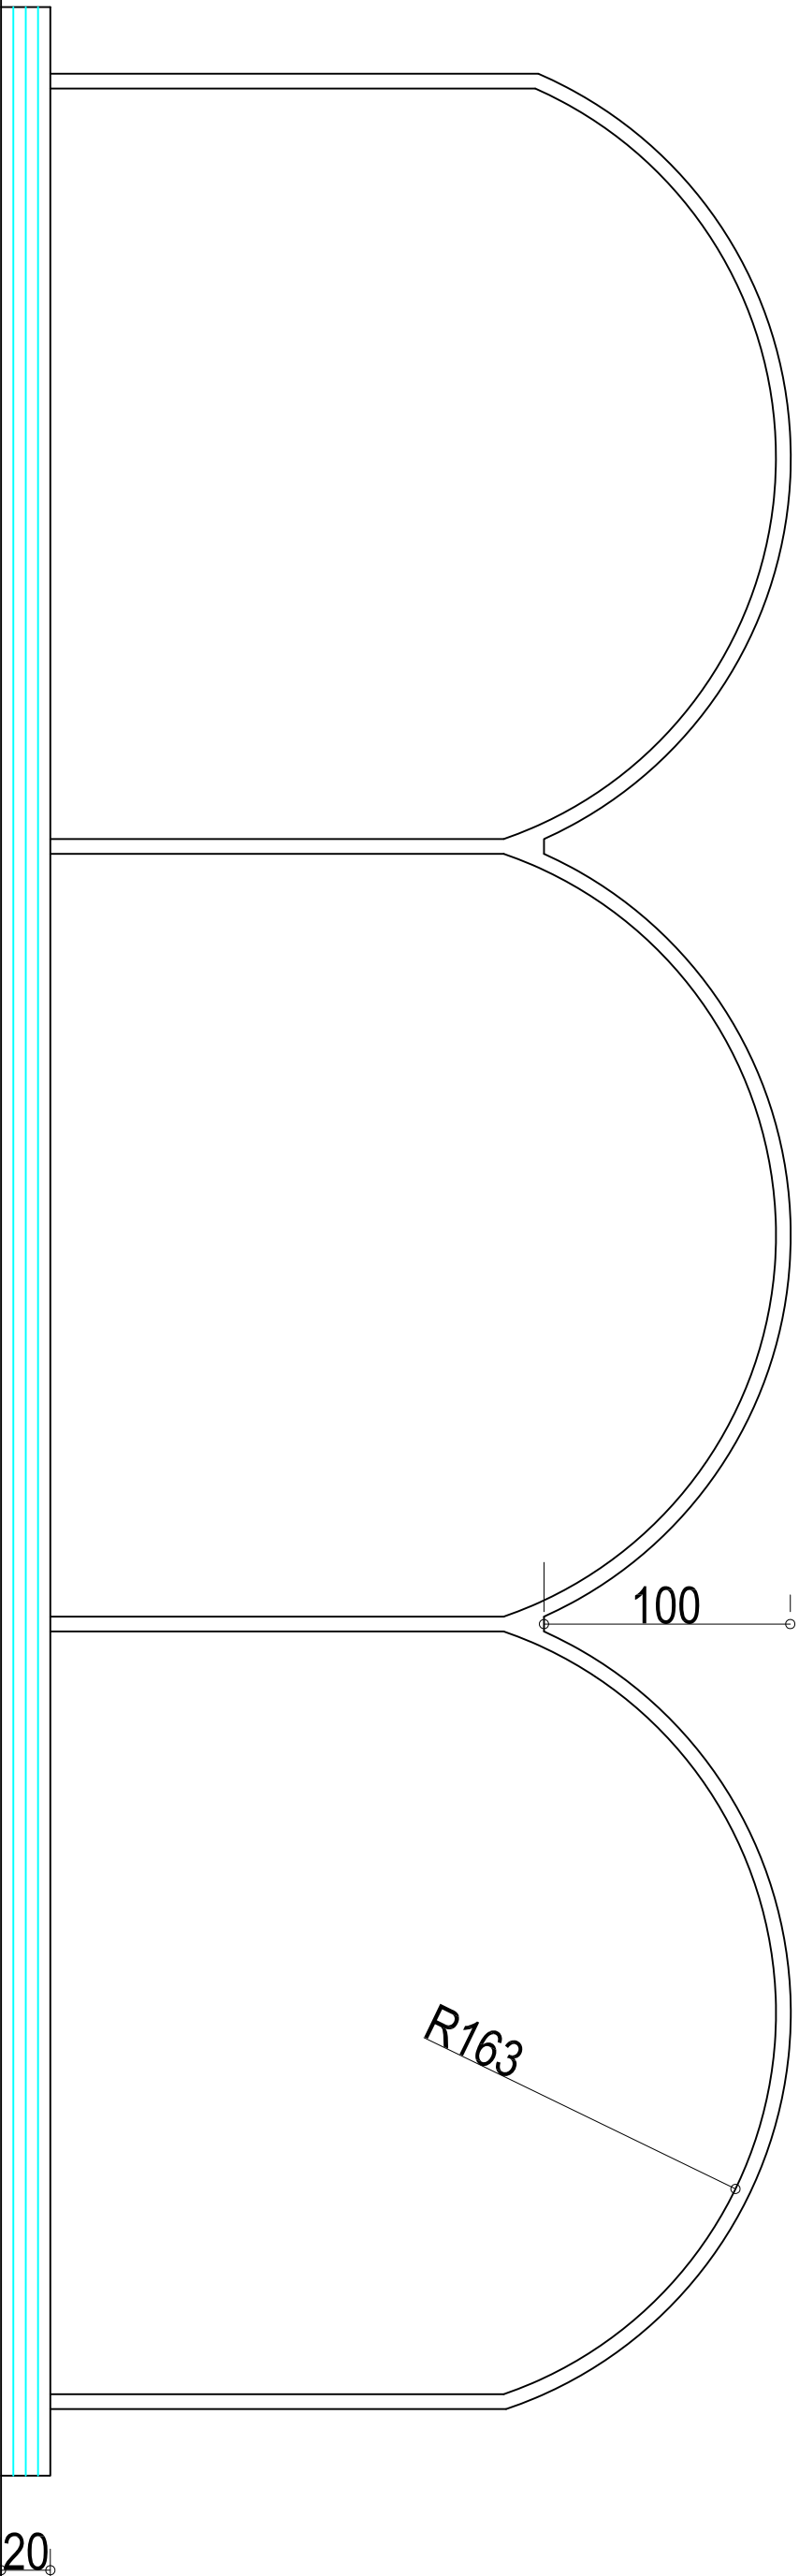

20


EBA - FEM

PLAN N°12

Projet d'Aménagement de bureaux.

FACADE PRINCIPALE DU PARKING

PNUD / Burkina - Conception: Rasmané KORGO 70257971 - 08/2017

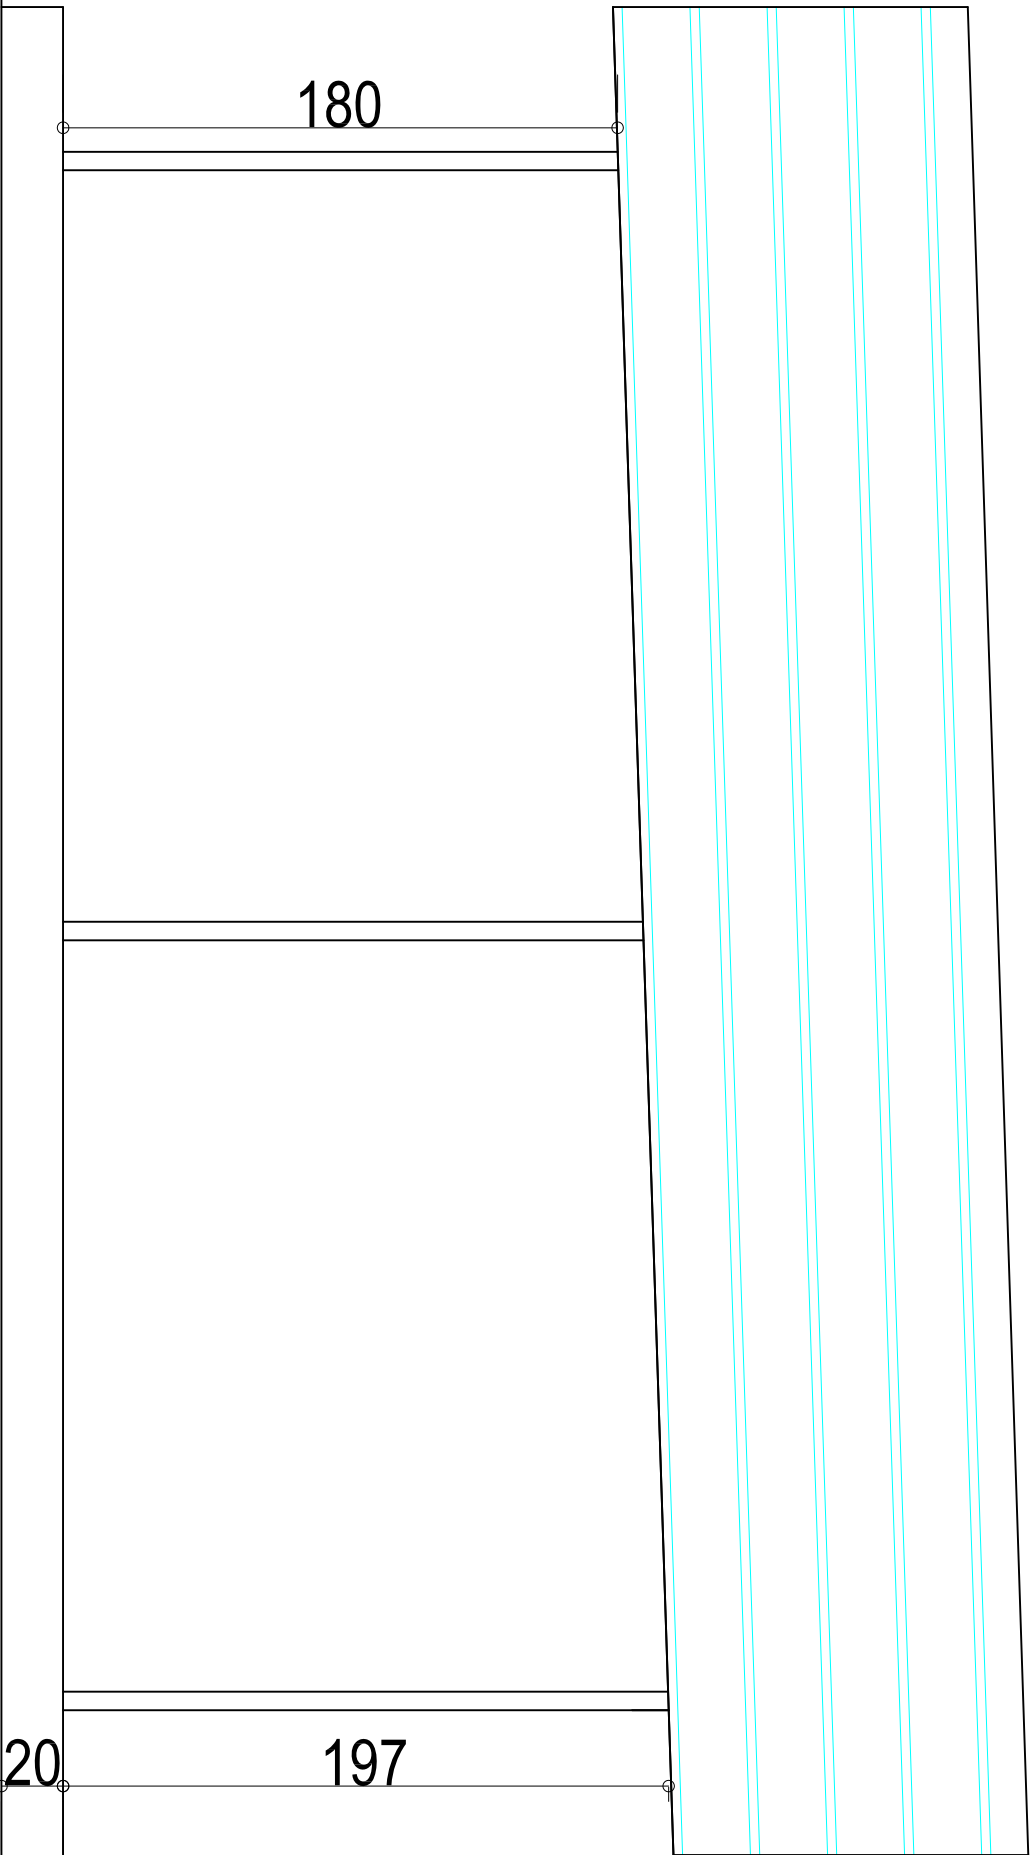

EBA - FEM

PLAN N°13

Projet d'Aménagement de bureaux.

FACADE LATERALE GAUCHE DU PARKING


PNUD / Burkina - Conception: Rasmané KORGO 70257971 - 08/2017

EBA - FEM

Projet d'Aménagement de bureaux.

PLAN DE DETAILS

PNUD / Burkina - Conception: Rasmané KORGO 70257971 - 08/2017

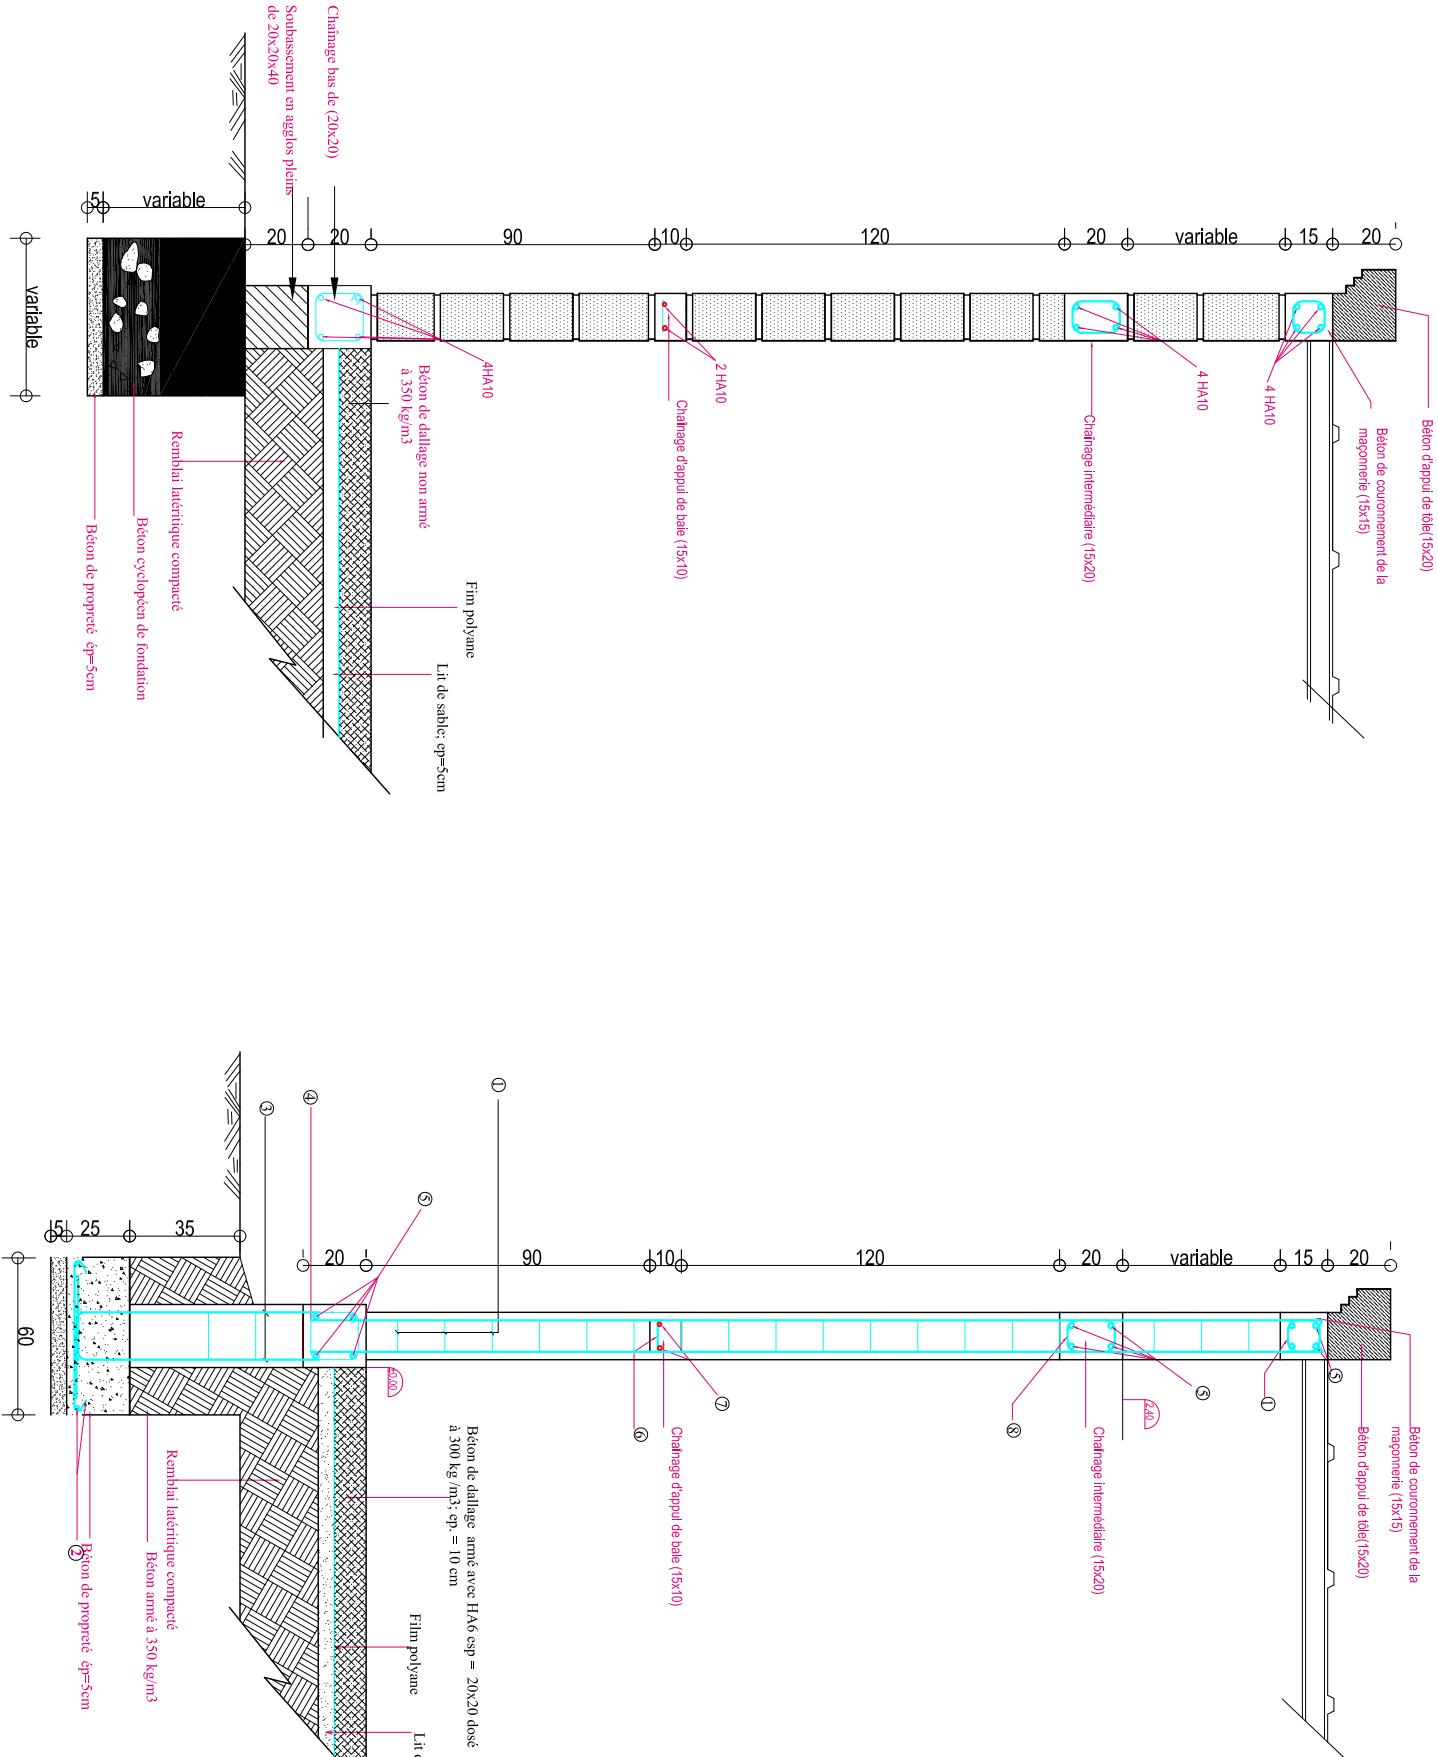


N°	SECTION	CROQUIS
①	Cad HA6 ; esp=15cm	
②	HA10 ; esp=15cm	
③	4HA10	
④	Cad HA6 ; esp= 15cm	
⑤	4HA10	
⑥	HA6 ; esp =15 cm	
⑦	2 HA10	
⑧	Cad HA 6 ; esp=15cm	

FOSSE SEPTIQUE
(6 usagers)


PLATEAU BACTERIEN

PUITS PERDU


Coupe longitudinale A-A

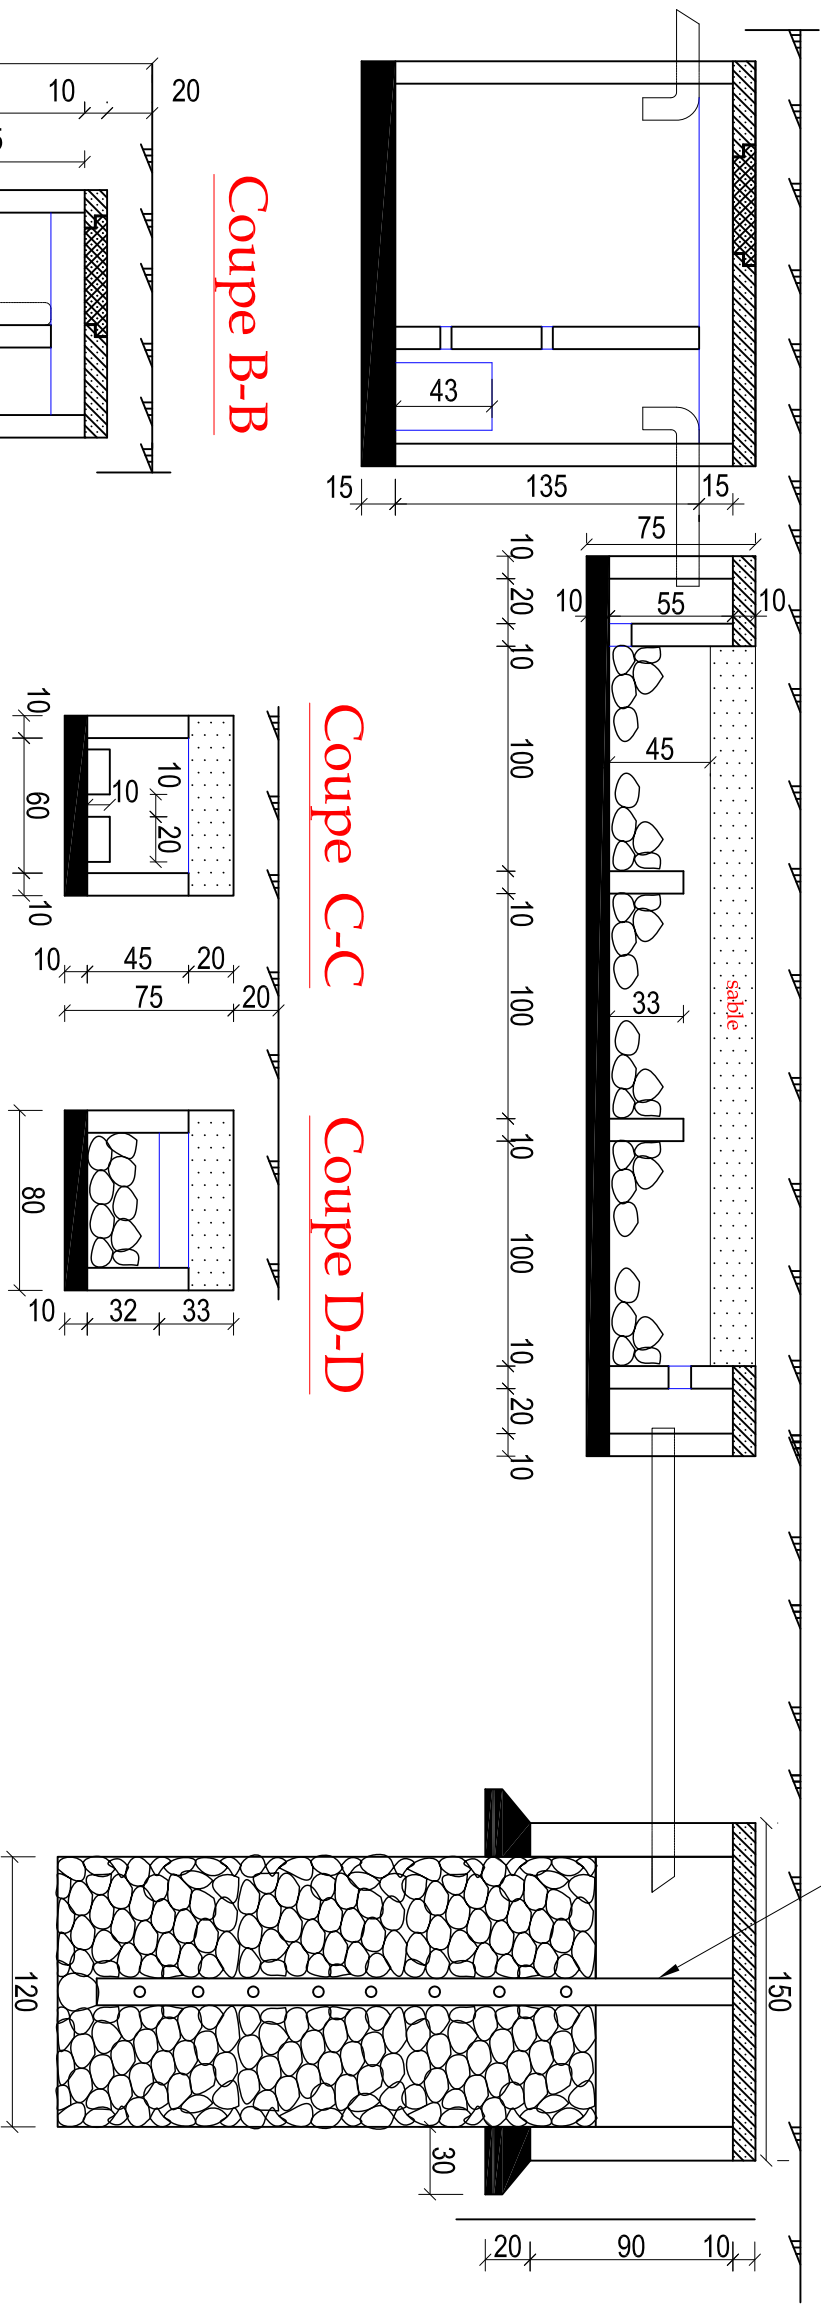


Coupe B-B

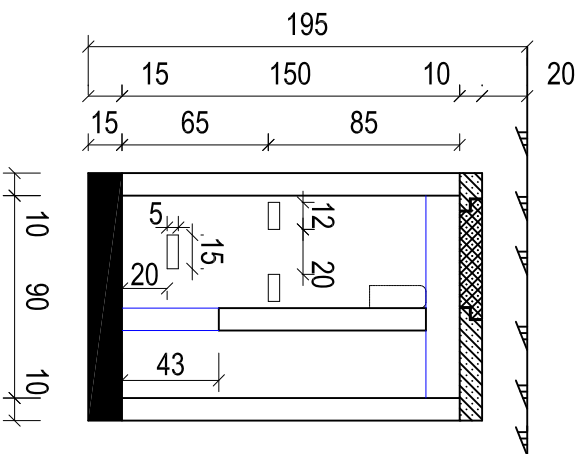

Coupe C-C

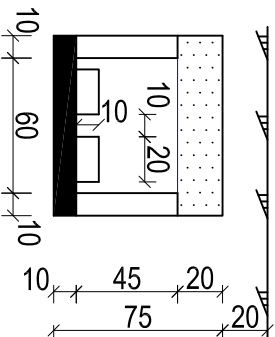

Coupe D-D

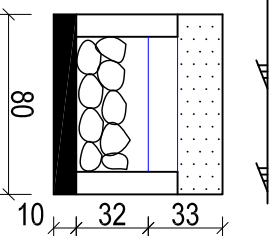


EBA - FEM

Projet d'Aménagement de bureaux.

PLAN FOSSE SEPTIQUE / LIT BACTERIEN / PUIITS PERDU

PNUD / Burkina - Conception: Rasmagné KORGGO 70257971 - 08/2017

PLAN N°15

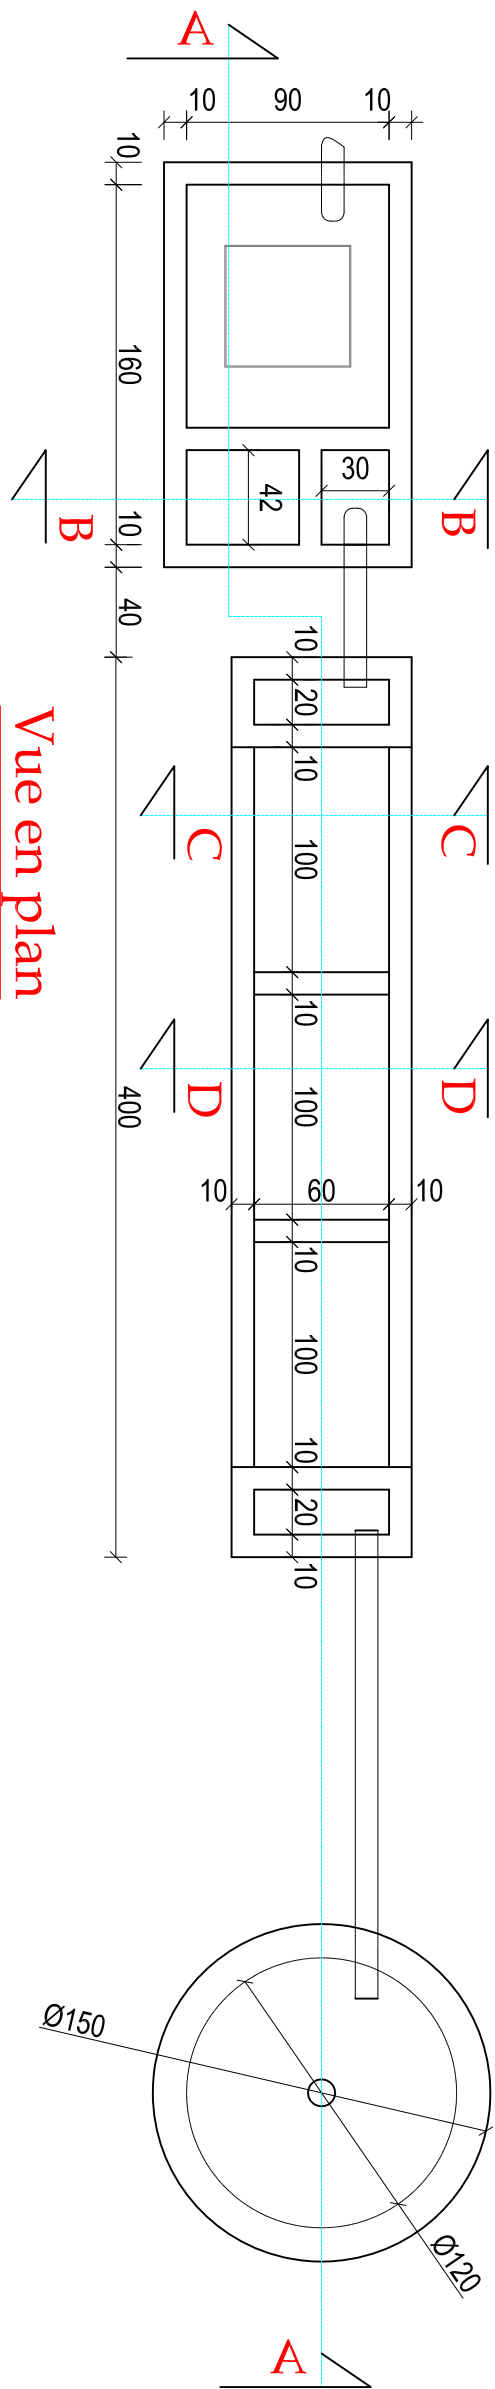

Vue en plan