



imza	inv.	Nəznə və tarix	inv. № və təyinatı	Rəhbərlik işi

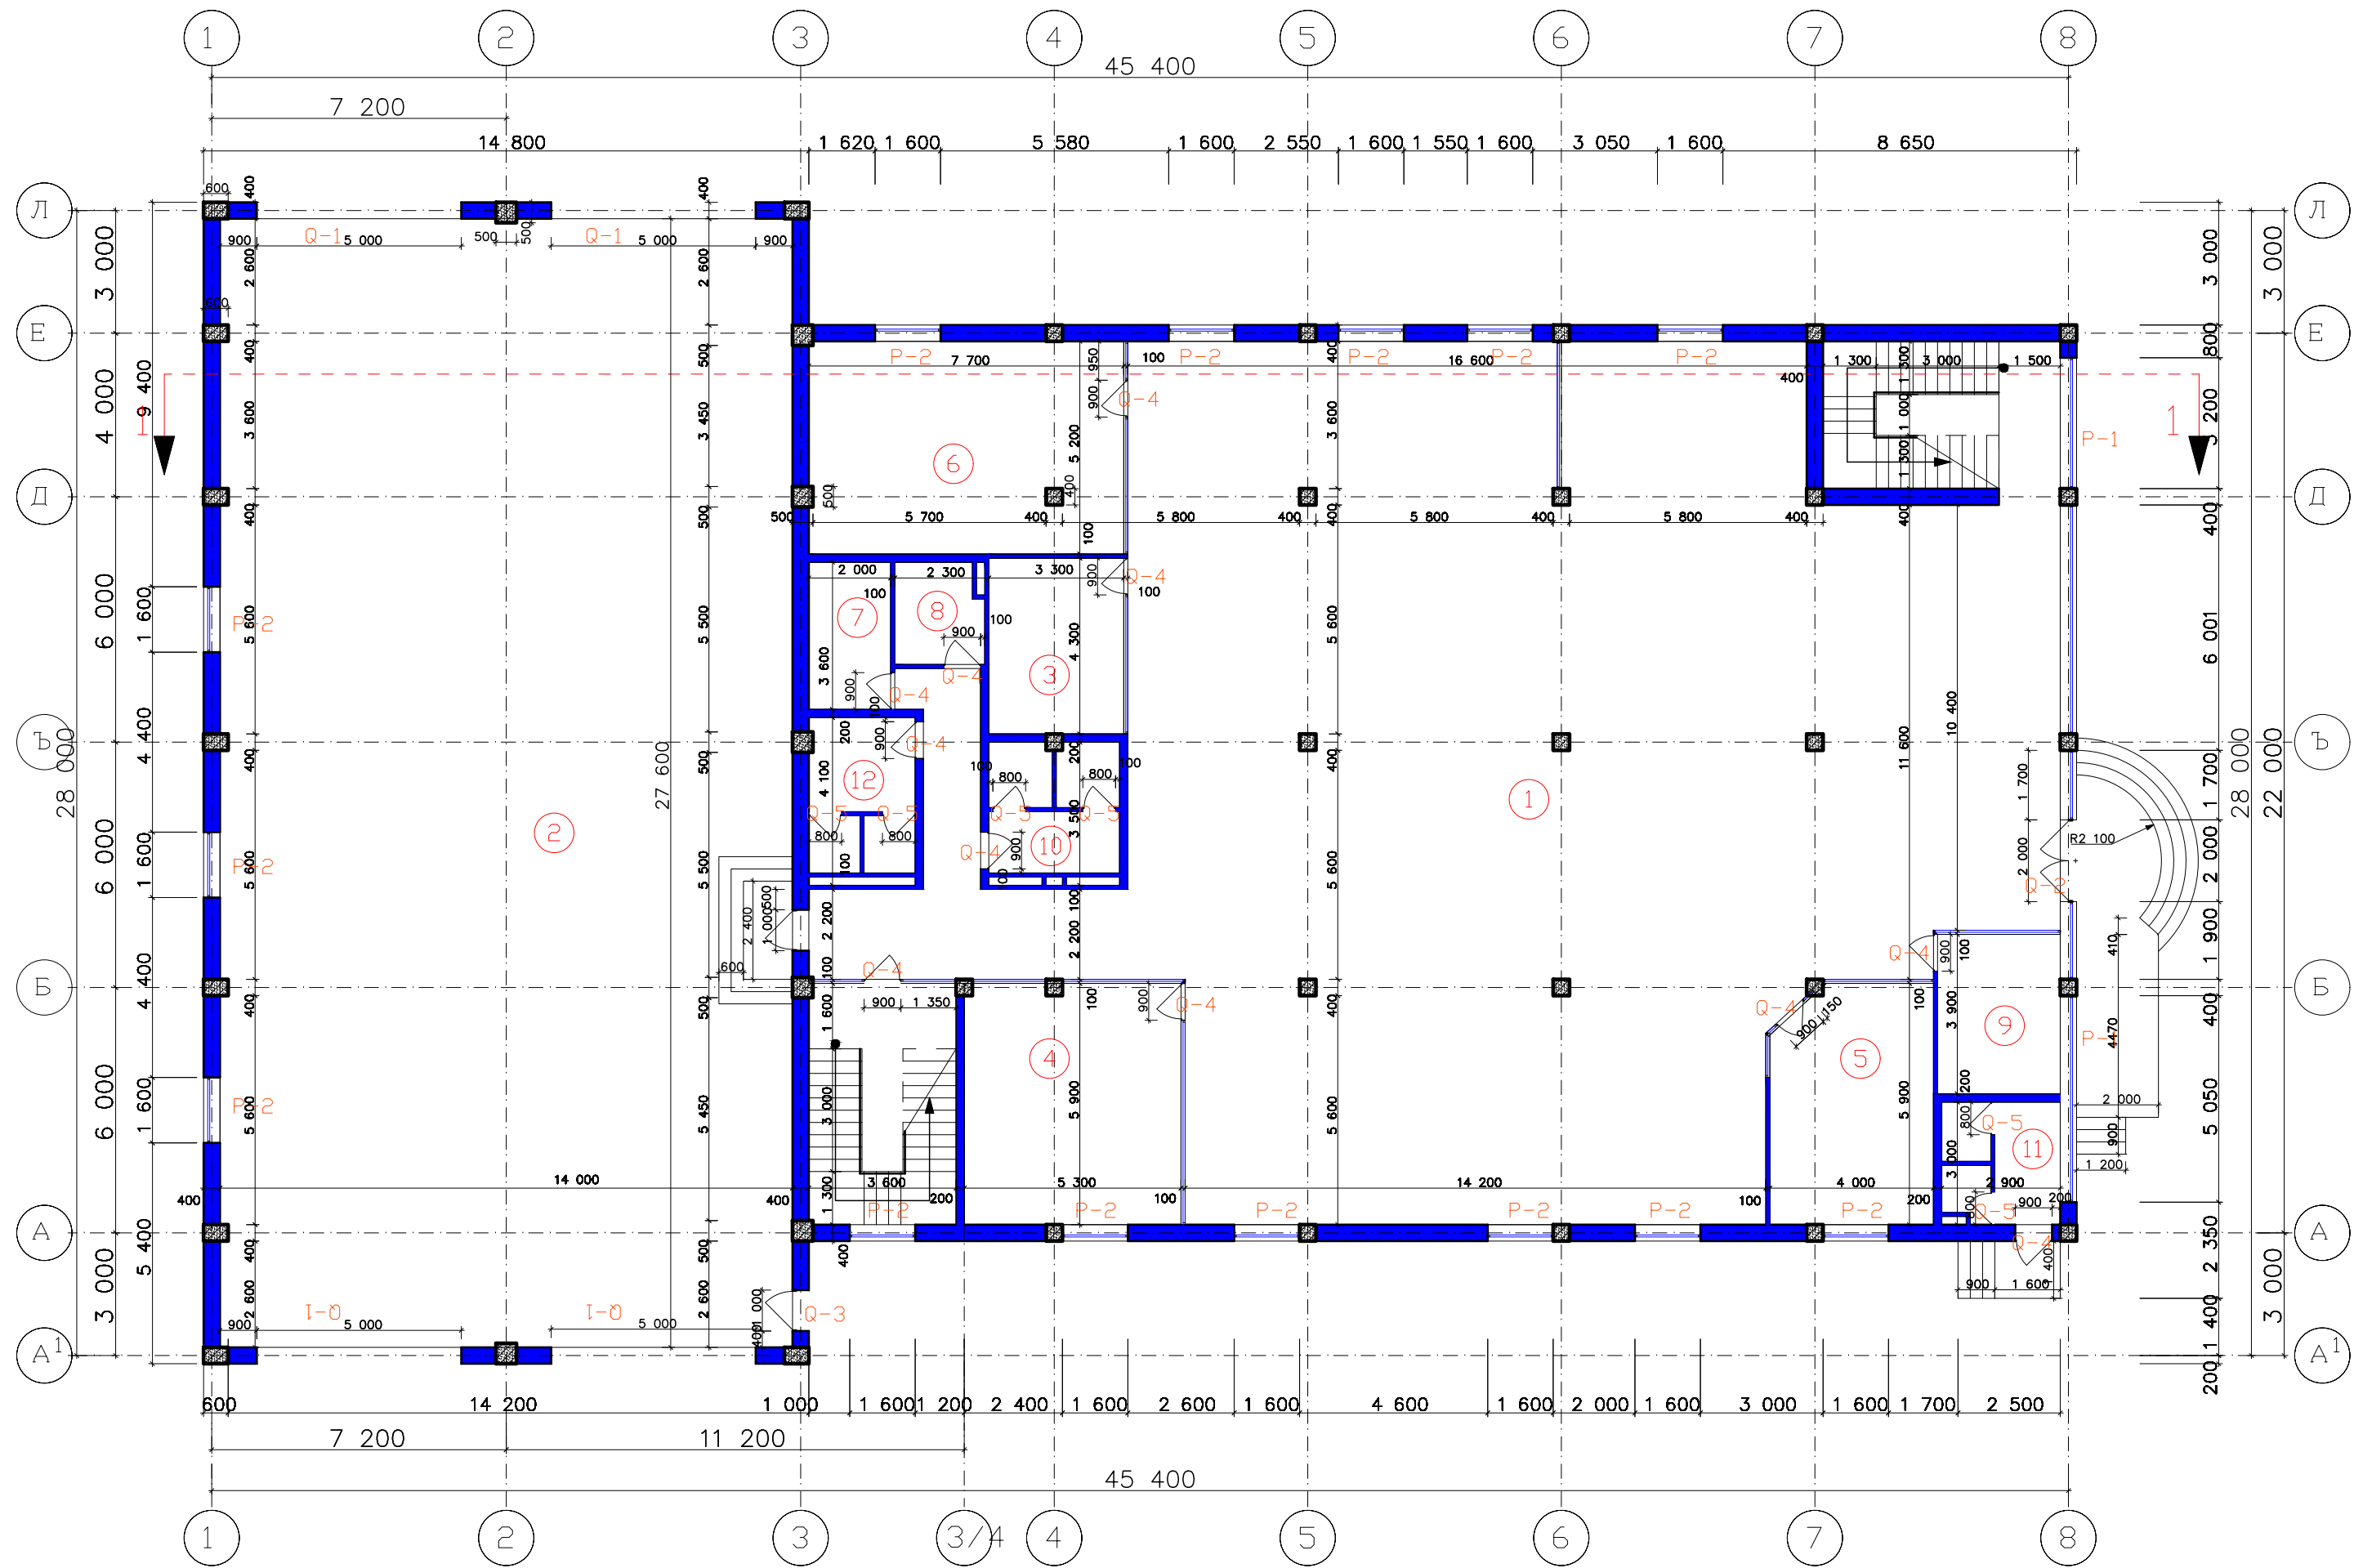

No	Отагларын адлары	Сащасы м²
1	Шолл	444.73 м²
2	Анбар	386.40 м²
3	Офис от.	14.19 м²
4	Офис от.	31.27 м²
5	Офис от.	22.73 м²
6	Офис от.	40.04 м²
7	Хадимия от.	7.20 м²
8	Техники от.	5.23 м²
9	Эюзятчи	11.70 м²
10	с.г	10.38 м²
11	с.г	8.7 м²
12	с.г	9.88 м²

Азәрбајҹан Республїкасы Дювлят Эюрмҹк Комїтәси, Товуз эюрмҹк термїналывҹа аваданлыгларынын Ескїз лайїщҹасы					
Дөйи.	İшти.сай	Вәрәқ	Вәр.№	İмза	Тарїх
DIREKTOR	HƏSƏNLİT			<i>[Signature]</i>	
LBM	ƏSGƏROV.M			<i>[Signature]</i>	
Инзибати бина					
Mərhələ					
Vərəq					
Vərəqlər					
И,л					
2					
39					
1- ь и мҹртҹабҹан и н планҹы					

imza	inv.	Nəznə və tarix	inv. № və təyinatı	Rəhbərlik işi

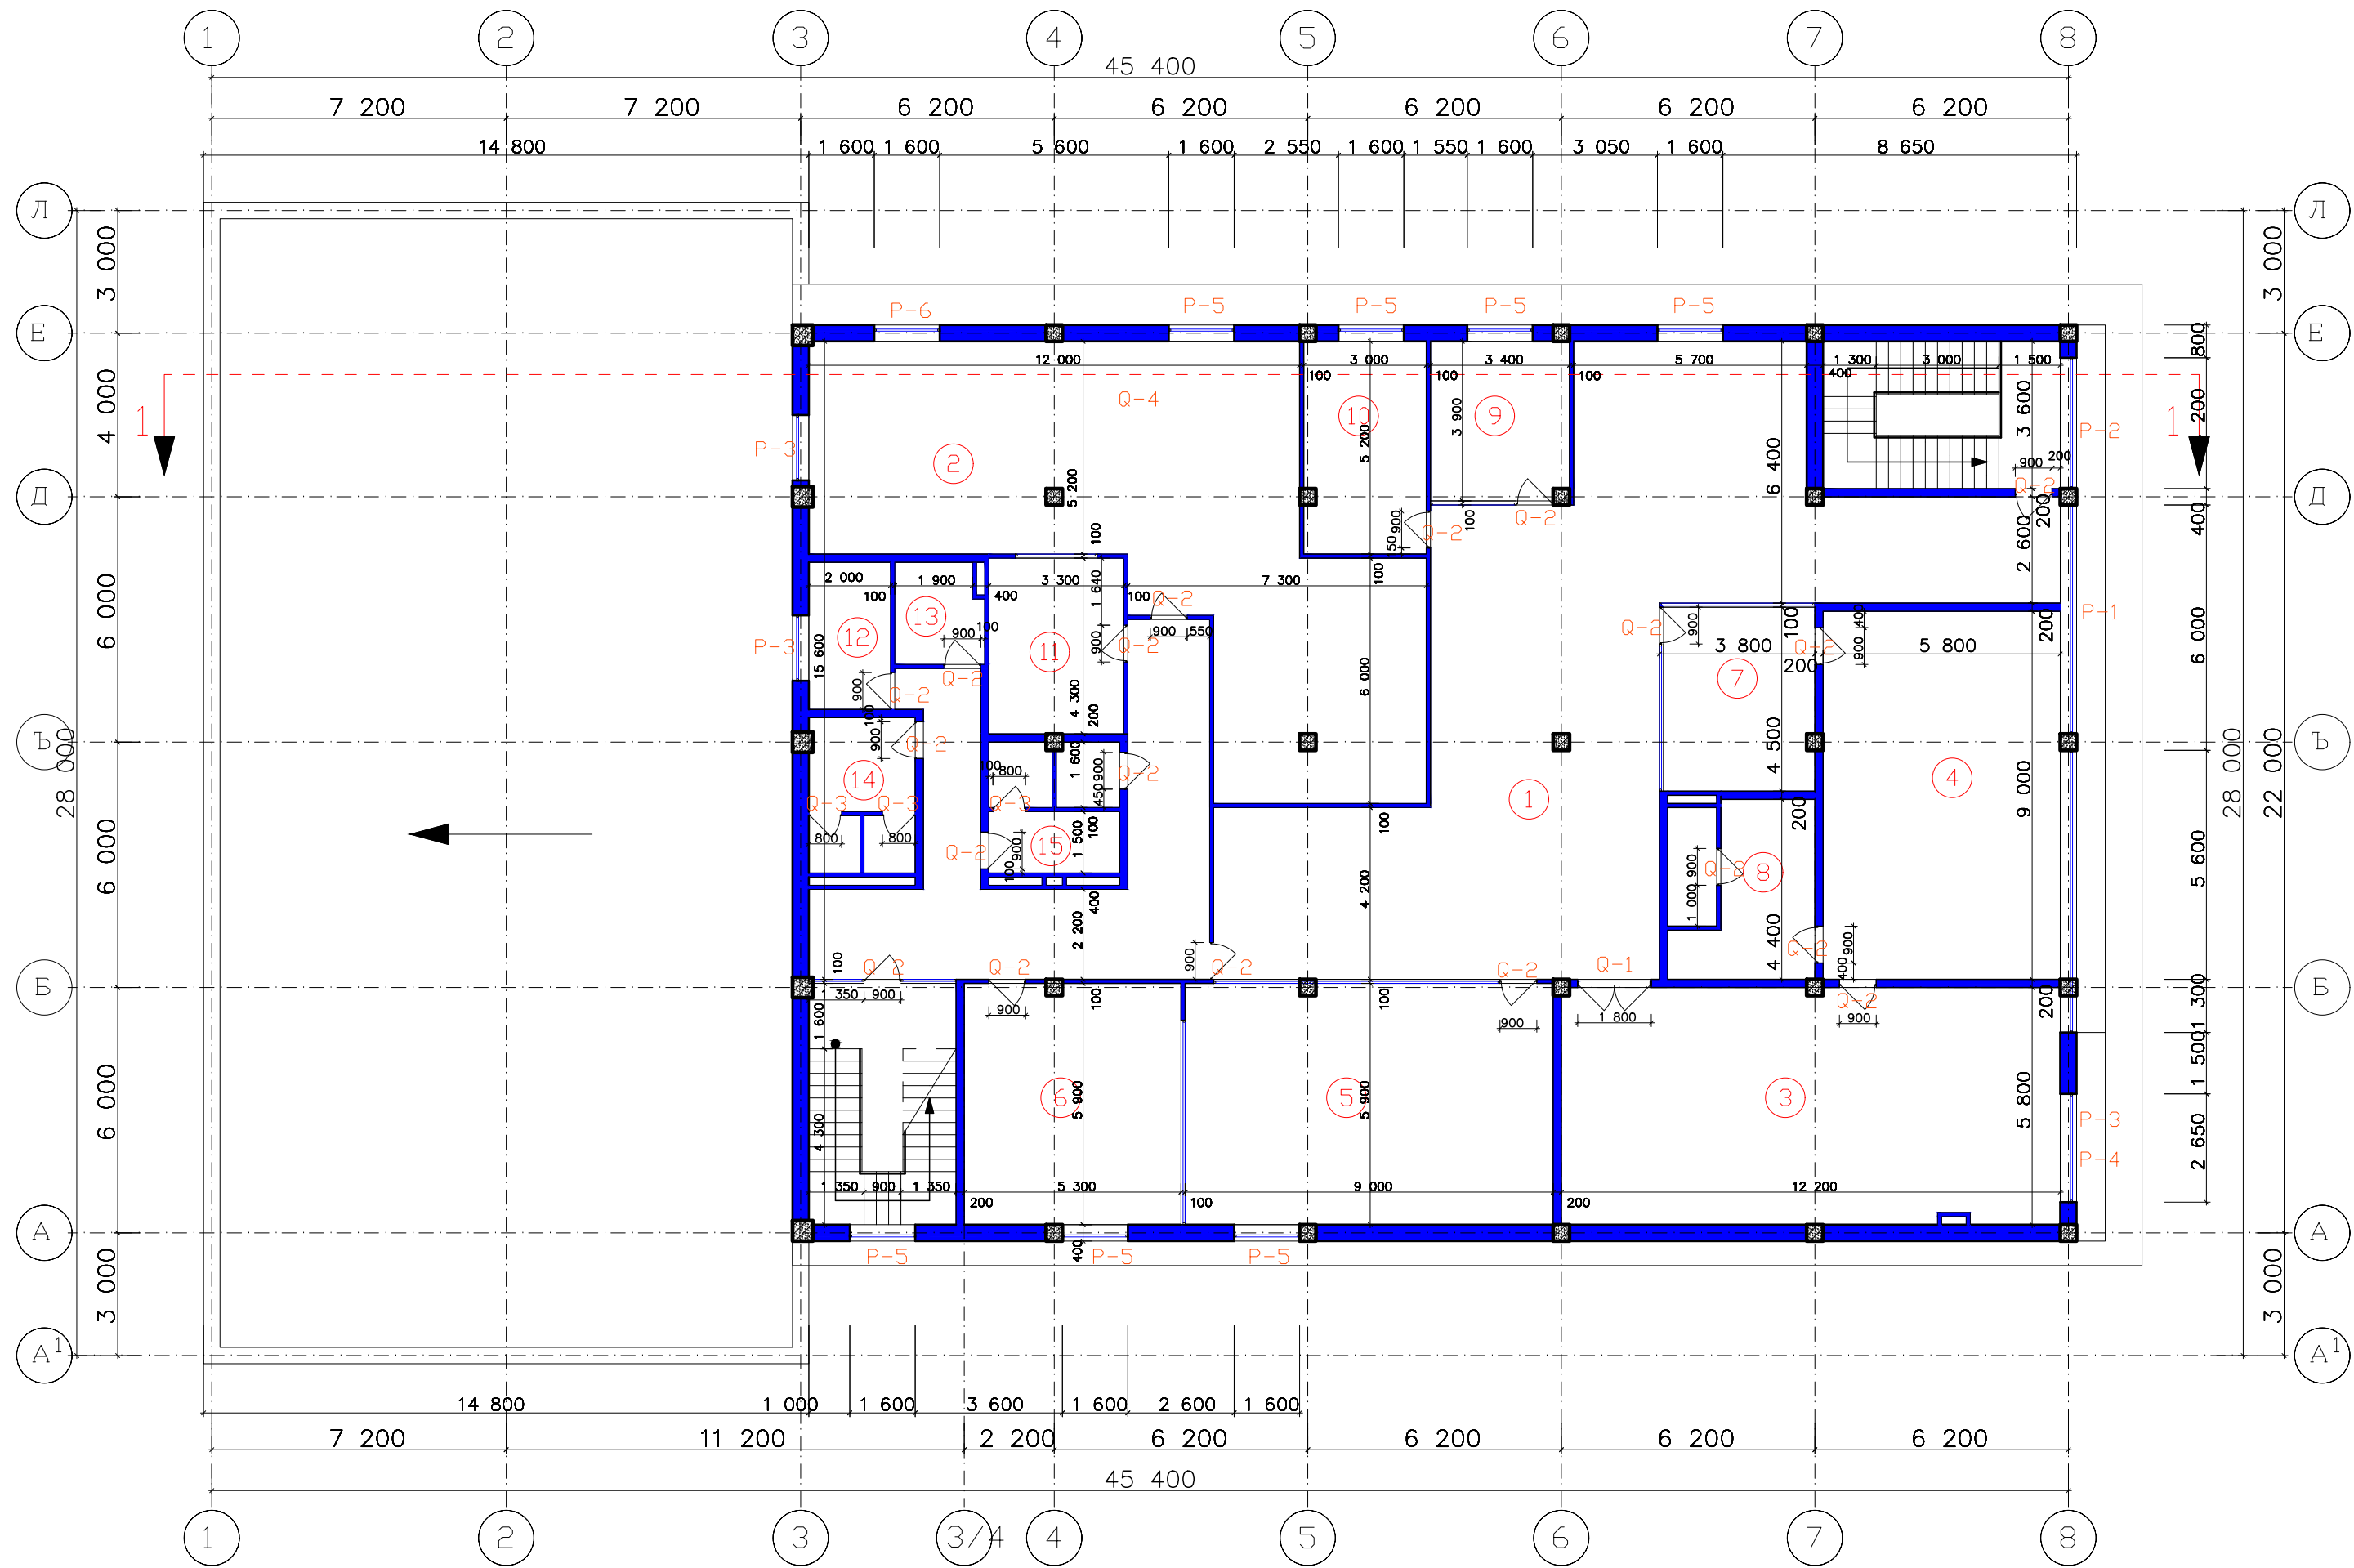

No	Отагларын адлары	Саъяси м²
1	Шолл	183.93 м²
2	Иемяхана	96.96 м²
3	Конференс от.	70.76 м²
4	Мидир от.	52.50 м²
5	Офис от.	53.10 м²
6	Сойунма от.	31.27 м²
7	Катия от.	16.65 м²
8	Сирашат от.	11.68 м²
9	Офис от.	13.26 м²
10	Офис от.	15.60 м²
11	Мятбах	14.19 м²
12	Хадия от.	7.2 м²
13	Техники от.	5.23 м²
14	с.г	9.88 м²
15	с.г	7.43 м²
16		

Азәрбајҹан Республїкасы Дювлят Эюрмҹк Комїтәси, Товуз эюрмҹк терминалывя аваданлыгларынын Ескиз лайищяси					
Дөйи.	Ишти.сай	Вәрәқ	Вәр. №	Имза	Тарих
DIREKTOR	HƏSƏN LIT			<i>[Signature]</i>	
LBM	ƏSGƏROV.M			<i>[Signature]</i>	
Инзибати бина					
Мәһәлә					
И, л					
2					
39					
2- ы мятрябянин планы					