

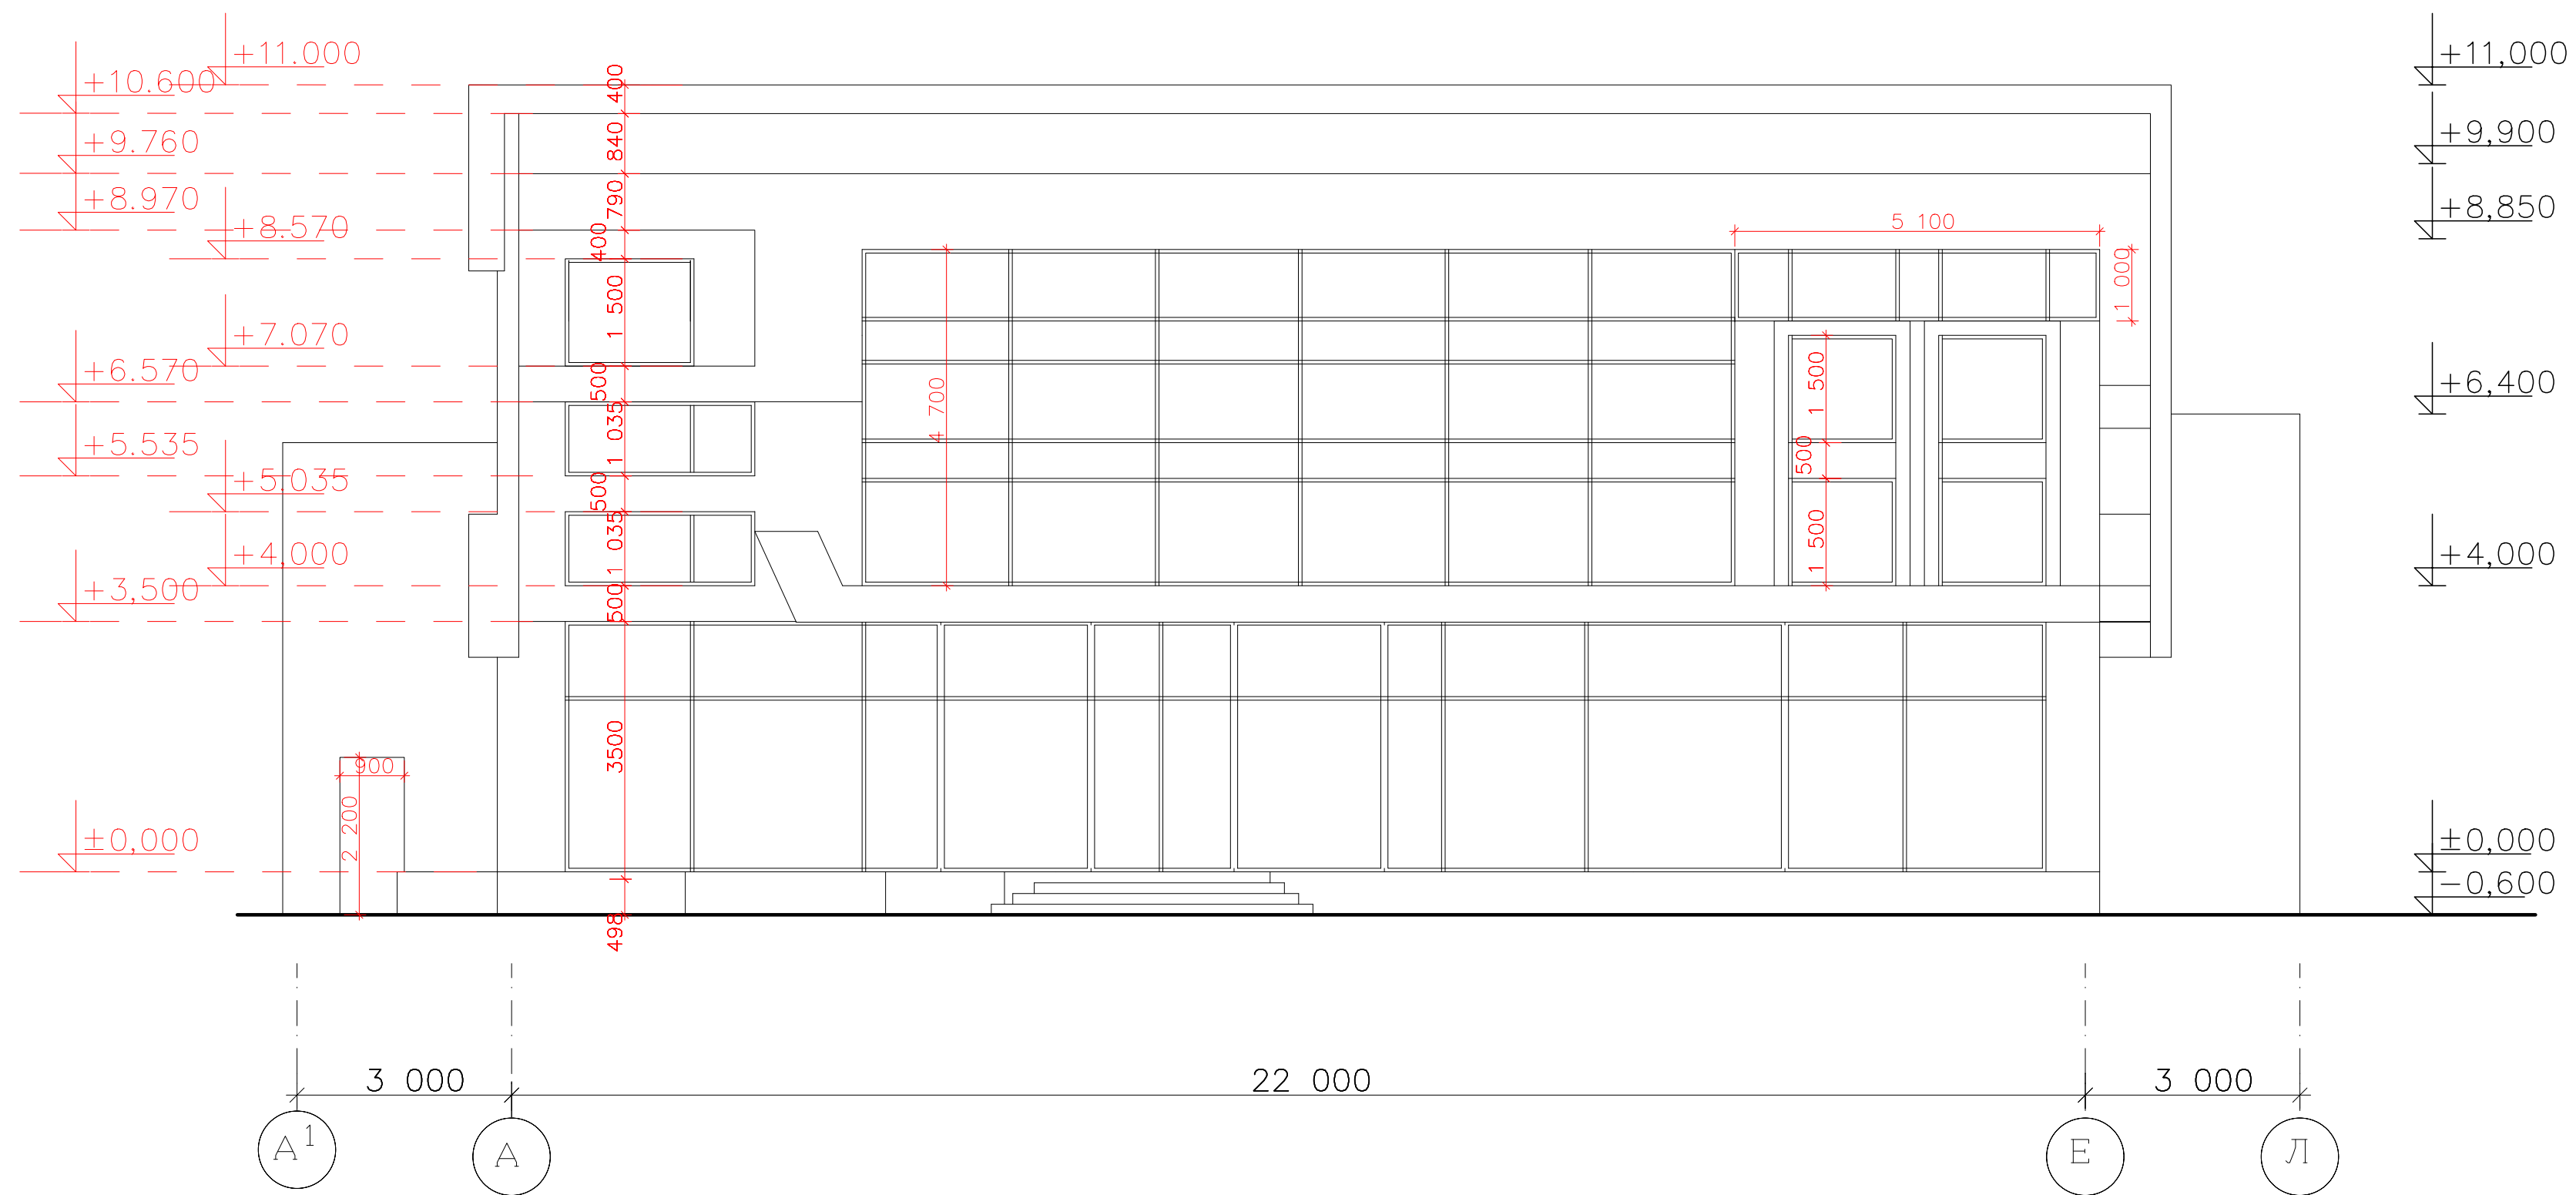
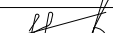


		Razılaşdırılmışdır	
imza	İhv. Nəznə və tarix	İhv. Nəznə	

 


						Азәрбајҹан Республикасы Дөвләт Зурғқ Комитәси, Товуз зурғқ терминәлвә авадәнлығларынын Ескиз дәйиңәси			
Дәйи.	İstisayı	Vəraq	Vər. №	İmza	Tarix	Mərhələ	Vəraq	Vərəqlər	
DİREKTOR	HƏSƏNLİT					Инзибати бина И, л	5	39	
LBM	ƏSCƏROV.M								
						А – Л охлары арасында фасад			

imza	inv.	Nəznə və tarix	inv. № və əvəzinə	Rəzləşdirilmə işi			

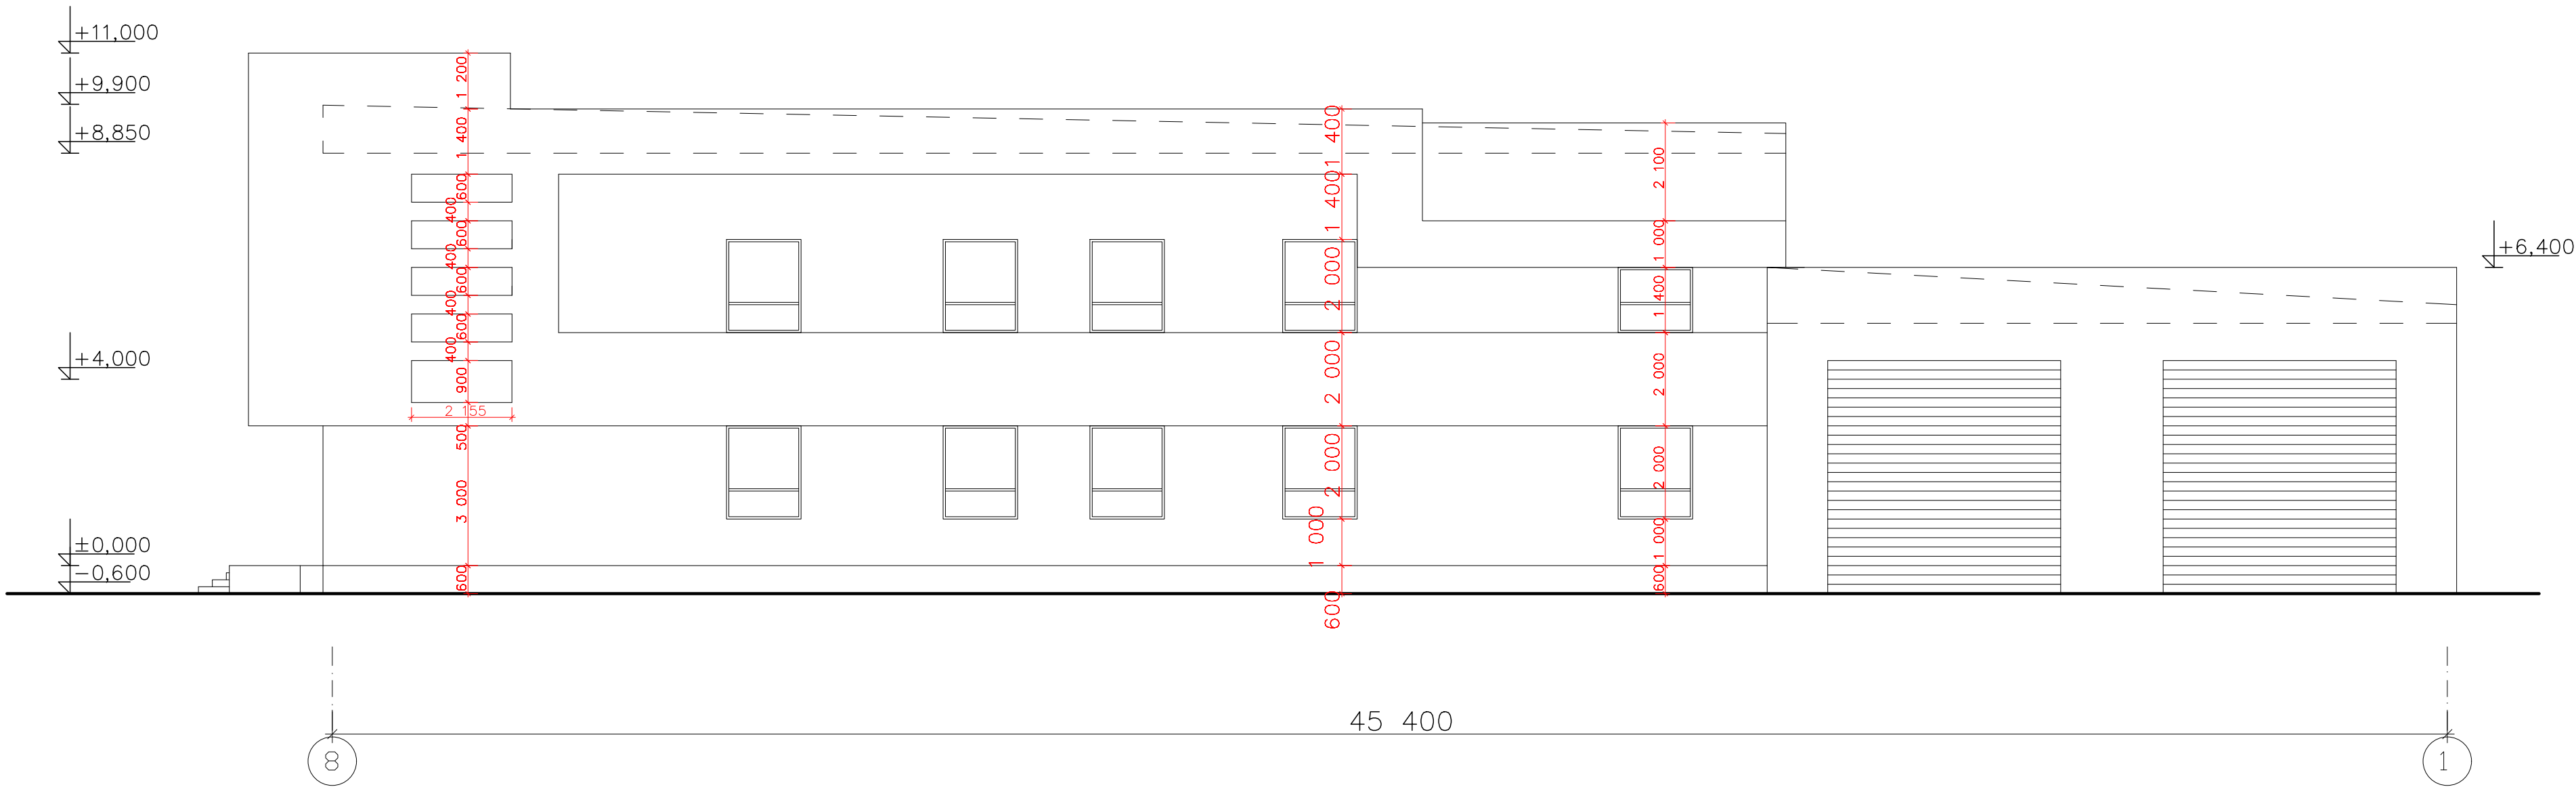


						Азәрбајҹан Республїкасы Дювлят Эюрҹк Комїтәси, Товуз эюрҹк термїналывҹ аваданлығларынын Ескїз лаянҹасы			
Дөйи.	İшти.сай	Вәрәғ	Вәр.№	Імза	Тарїх	Инзї батї бина	Мәрһәлә	Вәрәғ	Вәрәғләр
DIREKTOR	HƏSƏN LIT			<i>Həsən</i>			И,л	6	39
LBM	ƏSGƏROV.M			<i>Əsgərov</i>		8-1 охлары арасында фасад			

Rəzləşdirilmə işi			
imza	inv.	Nəznə və tarix	inv. Nəznə

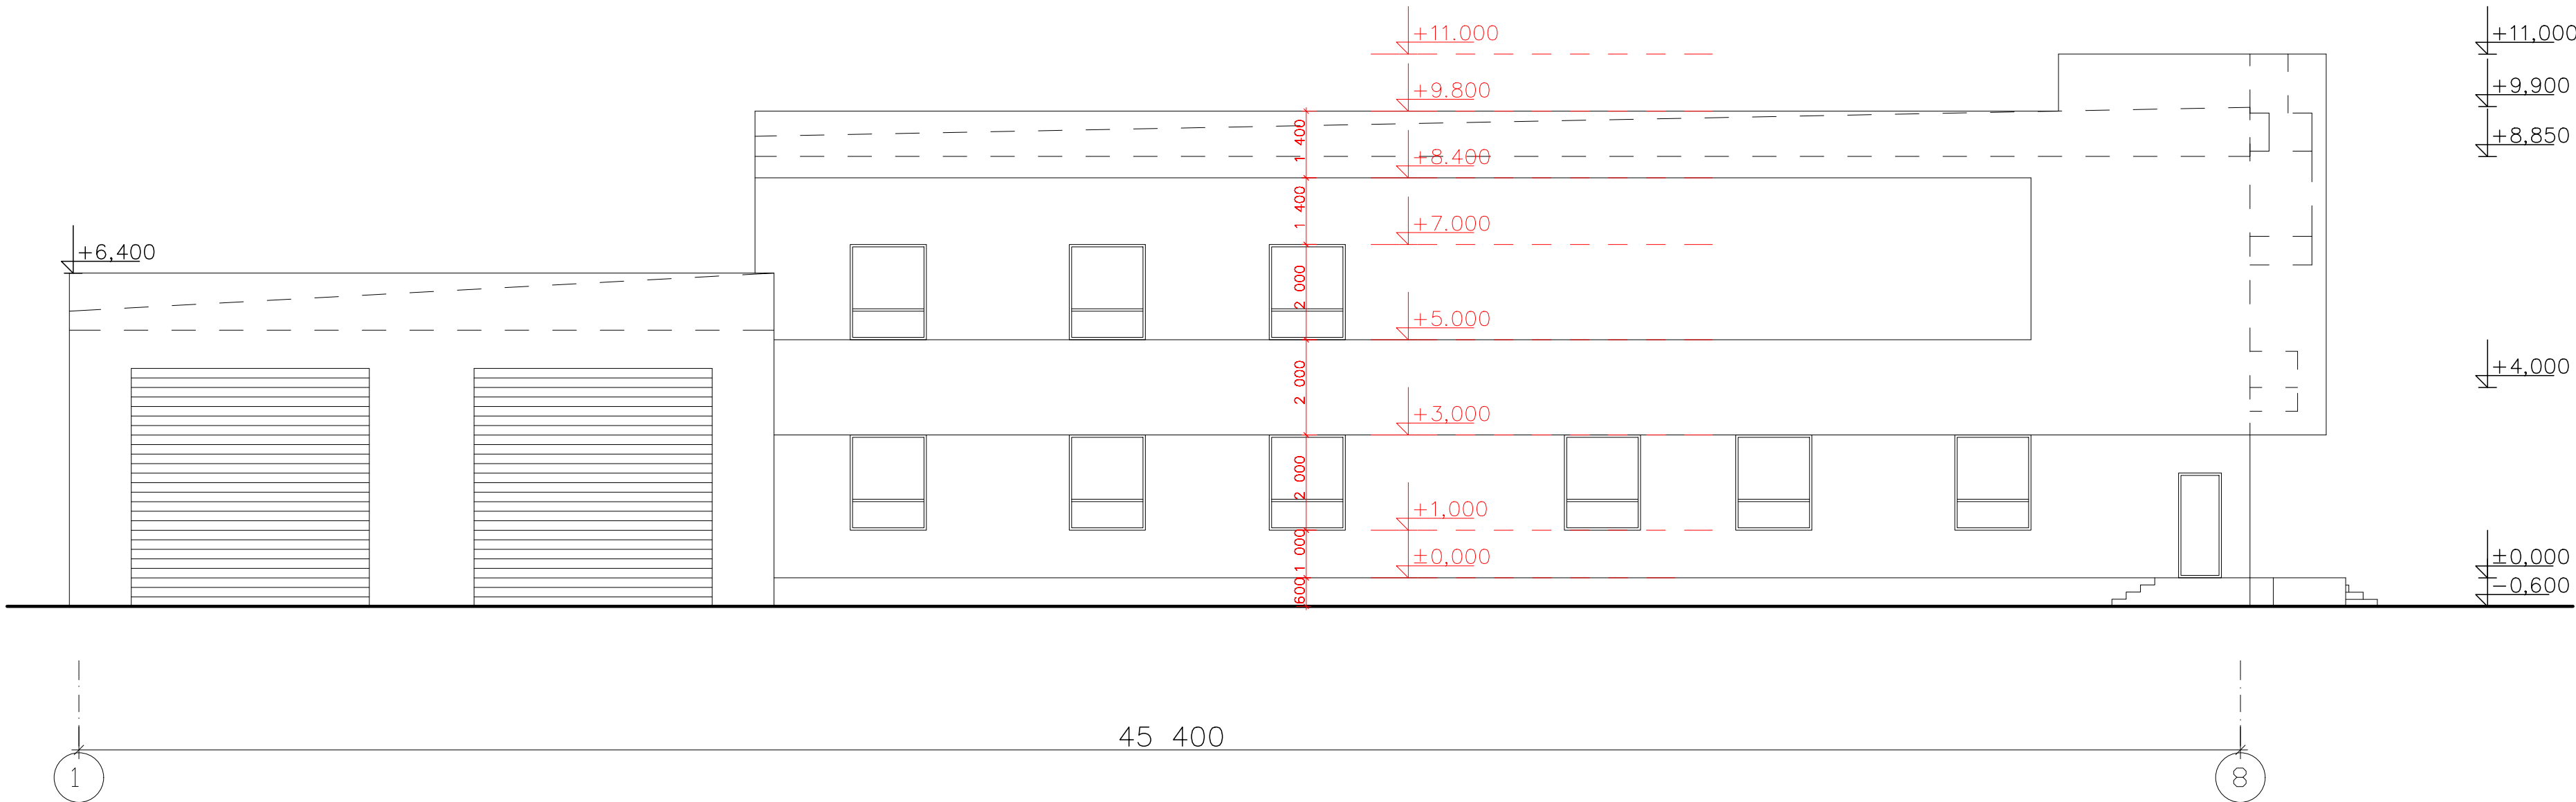

						Azərbaycan Respublikası Dövlət Etmərk Komitəsi, Tovuz etmərək terminalı avadanlıqlarının Eskiiz layihəsi			
Dəyi.	İstisay	Vərəq	Vər.№	İmza	Tarix	Инзибати бина	Mərhələ	Vərəq	Vərəqlər
DIREKTOR	HƏSƏN LIT			<i>Həsən</i>			И,л	7	39
LBM	ƏSGƏROV.M			<i>Əsgərov</i>		1-8 oxları arasında fəsad			

imza	inv.	Nəznə və tarix	inv.	№ və əvəzinə	Rəzlaşdırılmalıdır				

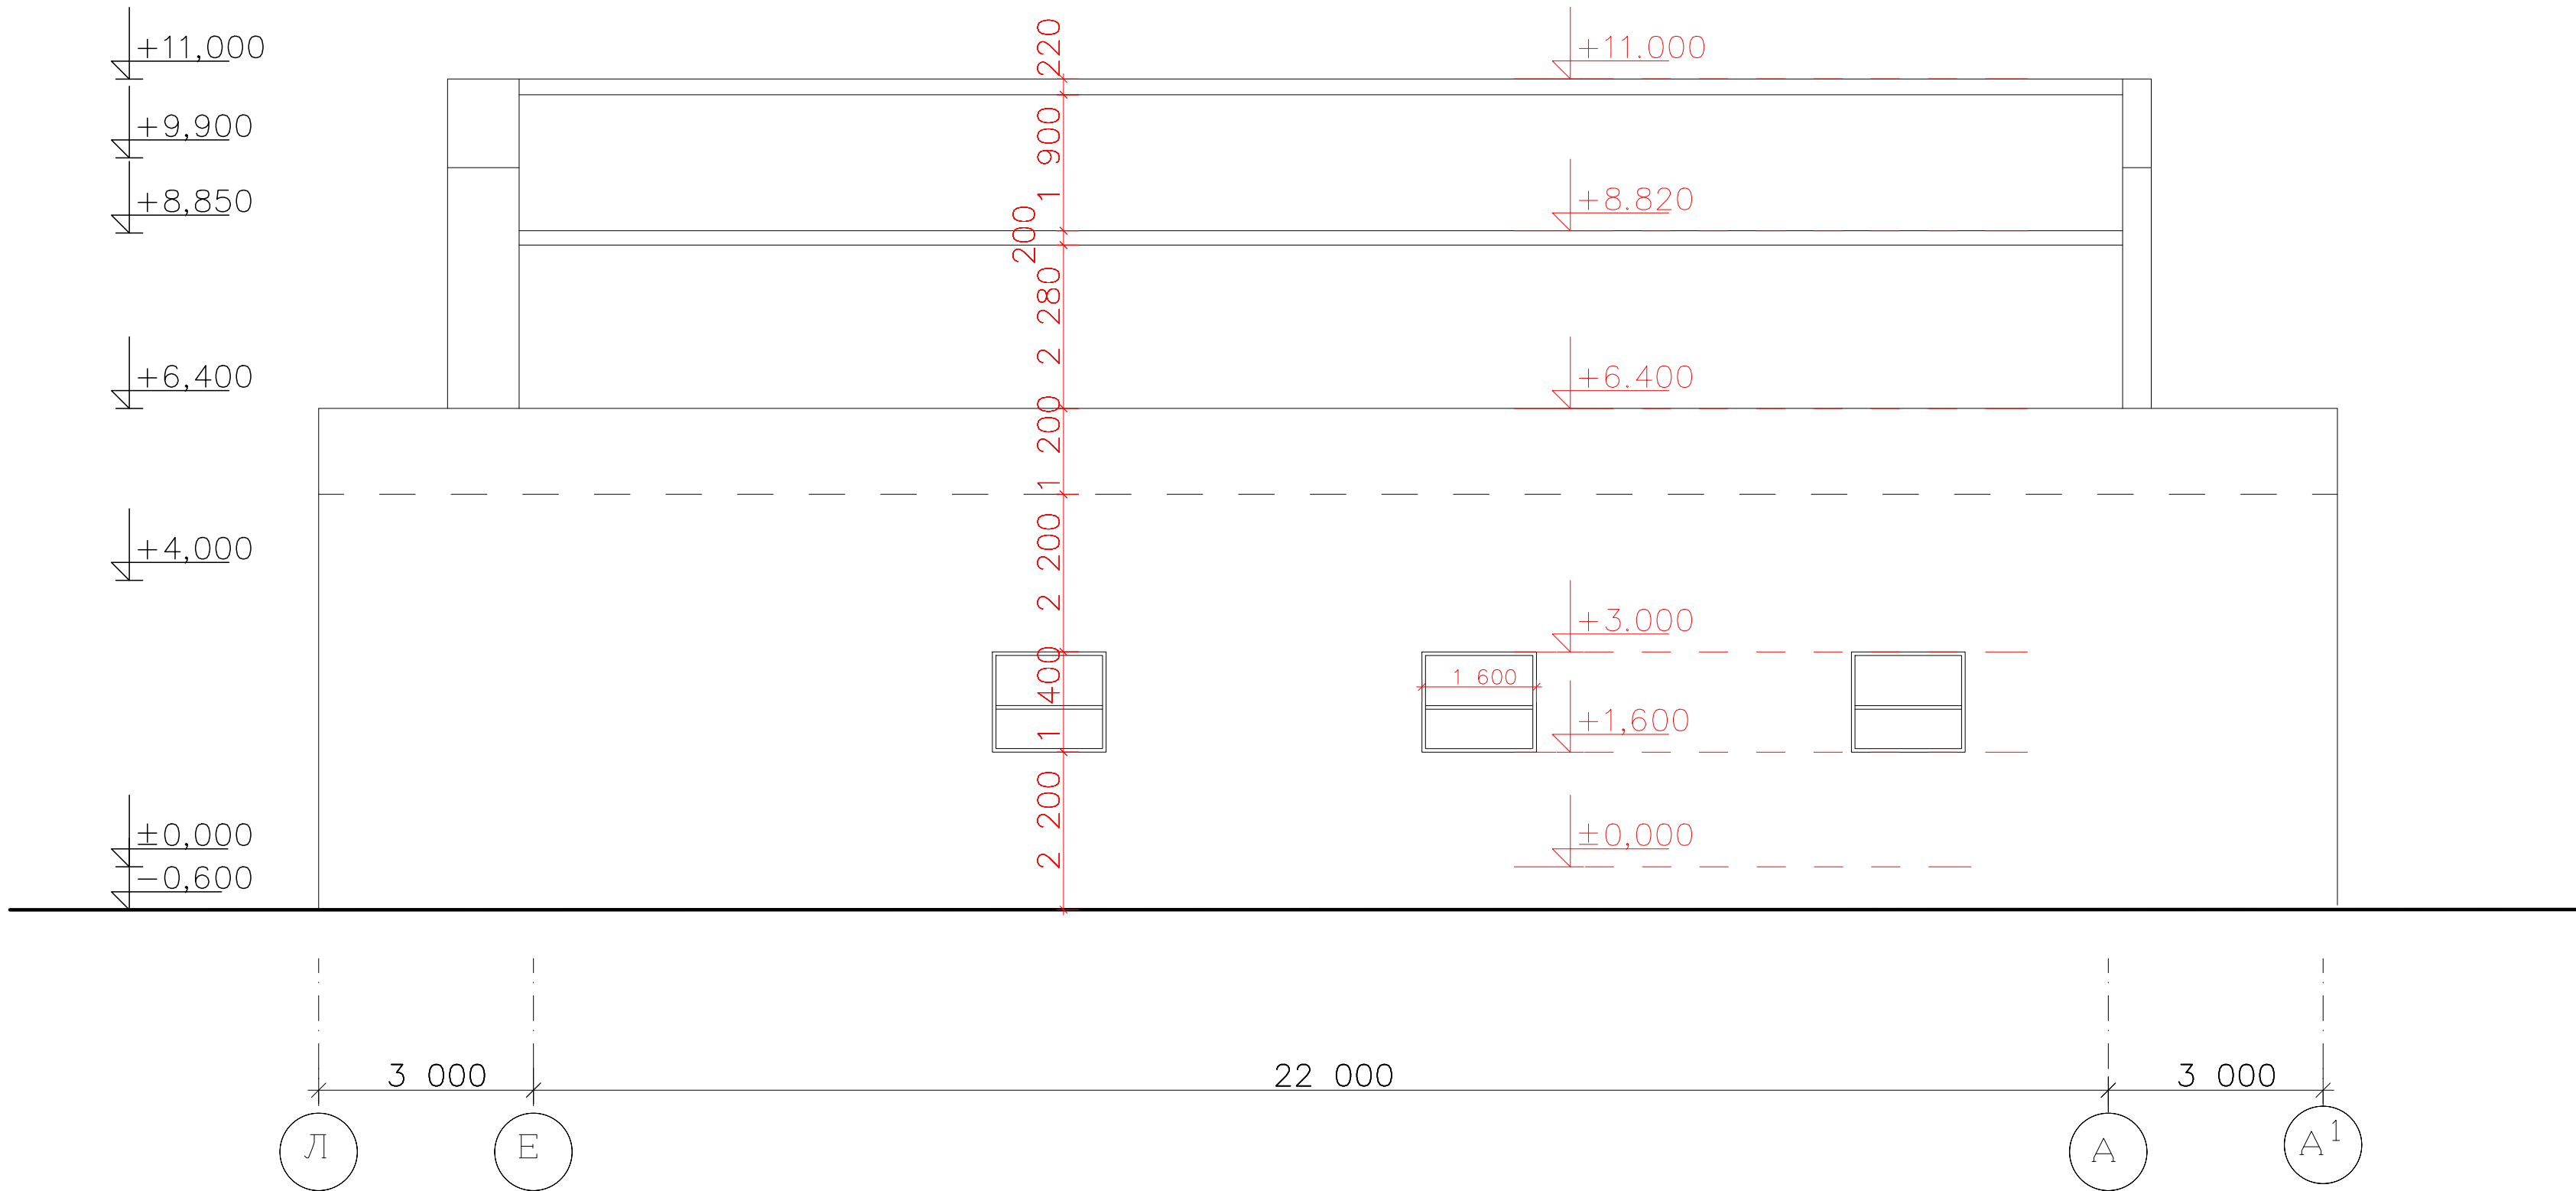

							Азәрбајҹан Республїкасы Дювлят Эюрҹк Комїтәси, Товуз эюрҹк термїналывя аваданлығларынын Ескїз лаїиҹәси			
Дәйї.	İsti.sayı	Və əq	Vər.№	İmza	Tarix		Инзи бати бина	Mərhələ	Və əq	Və əqlər
DİREKTOR		HƏSƏN LİT		<i>Həsən</i>				И,л	7	39
LBM		ƏSGƏROV.M		<i>Əsgərov</i>			Л-А¹ охлары арасында фасад			