
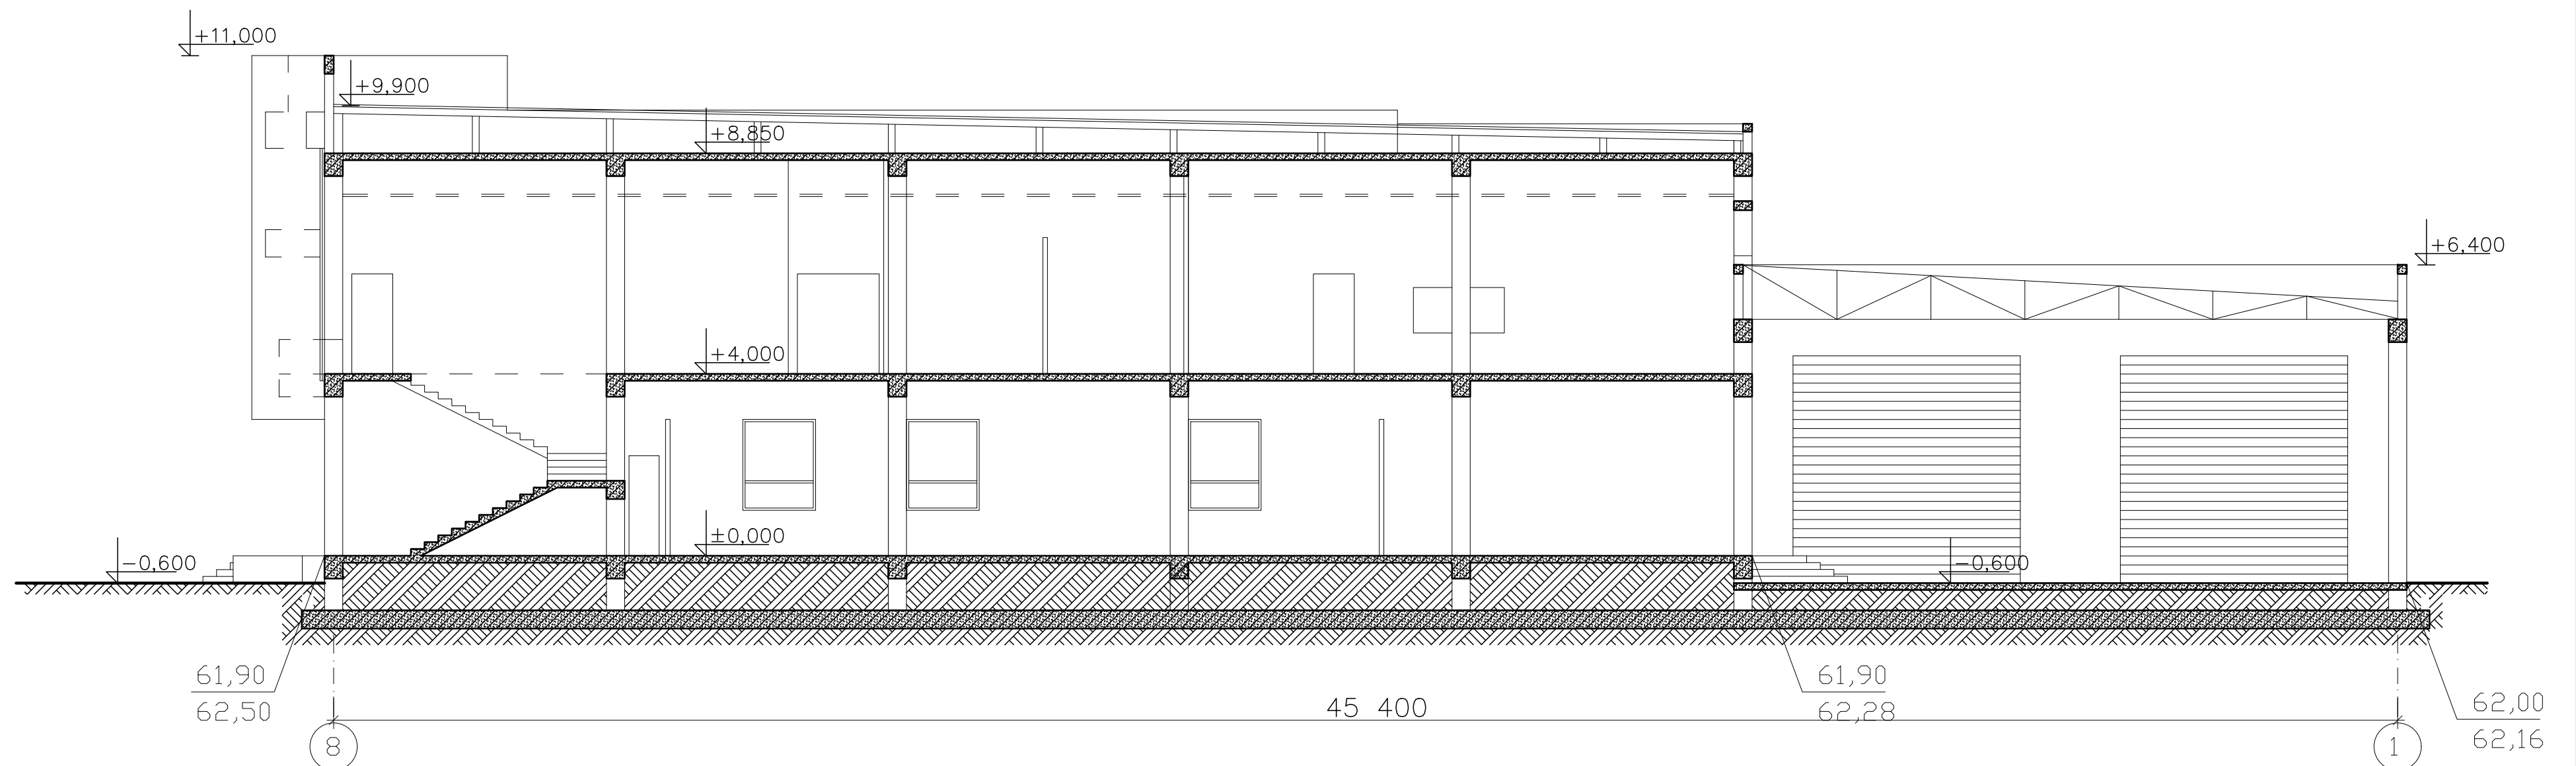


|      |                     |                    |  |
|------|---------------------|--------------------|--|
|      |                     | Razılaşdırılmışdır |  |
| imza | İhv. Nəznə və tarix | İhv. Nəznə         |  |
|      |                     |                    |  |

 

|          |           |       |        |                                                                                       |       |                                                         |  |         |       |          |
|----------|-----------|-------|--------|---------------------------------------------------------------------------------------|-------|---------------------------------------------------------|--|---------|-------|----------|
|          |           |       |        |                                                                                       |       |                                                         |  |         |       |          |
|          |           |       |        |                                                                                       |       | Азәрбајҹан Республикасы Дөвләт Эюмрәк Комитяси,         |  |         |       |          |
|          |           |       |        |                                                                                       |       | Товуз эюмрәк терминалыва аваданлыгларынын Ескиз лийиши. |  |         |       |          |
| Дәyi.    | İstisay   | Vərəq | Vər.Nö | İmza                                                                                  | Tarix |                                                         |  | Mərhələ | Vərəq | Vərəqlər |
| DİREKTOR | HƏSƏNLİT  |       |        |  |       | Инзибати бина                                           |  | И,л     | 8     | 39       |
| LBM      | ƏSGƏROV.M |       |        |  |       |                                                         |  |         |       |          |
|          |           |       |        |                                                                                       |       |                                                         |  |         |       |          |
|          |           |       |        |                                                                                       |       |                                                         |  |         |       |          |
|          |           |       |        |                                                                                       |       | К я с и к - 1 - 1                                       |  |         |       |          |