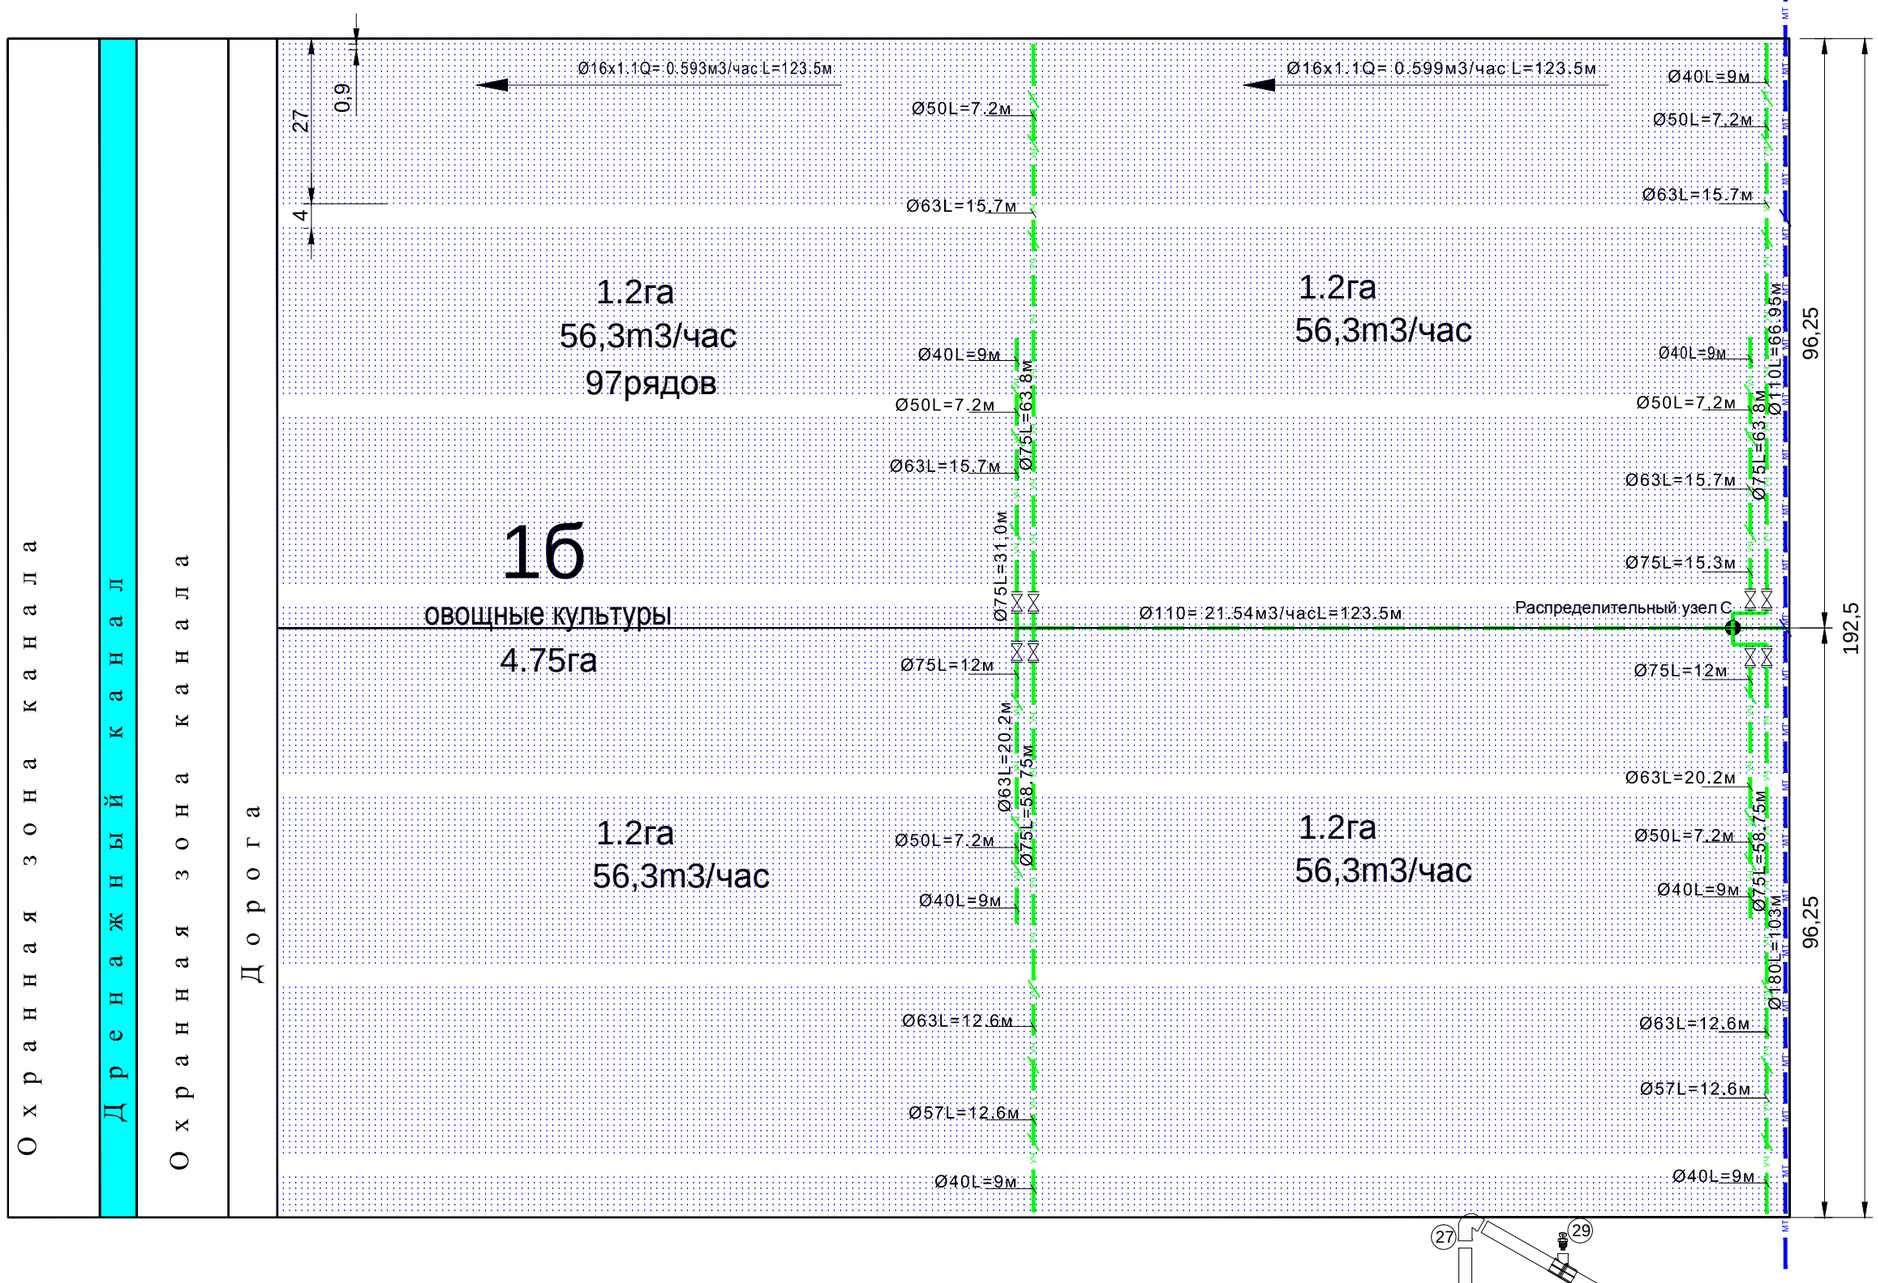

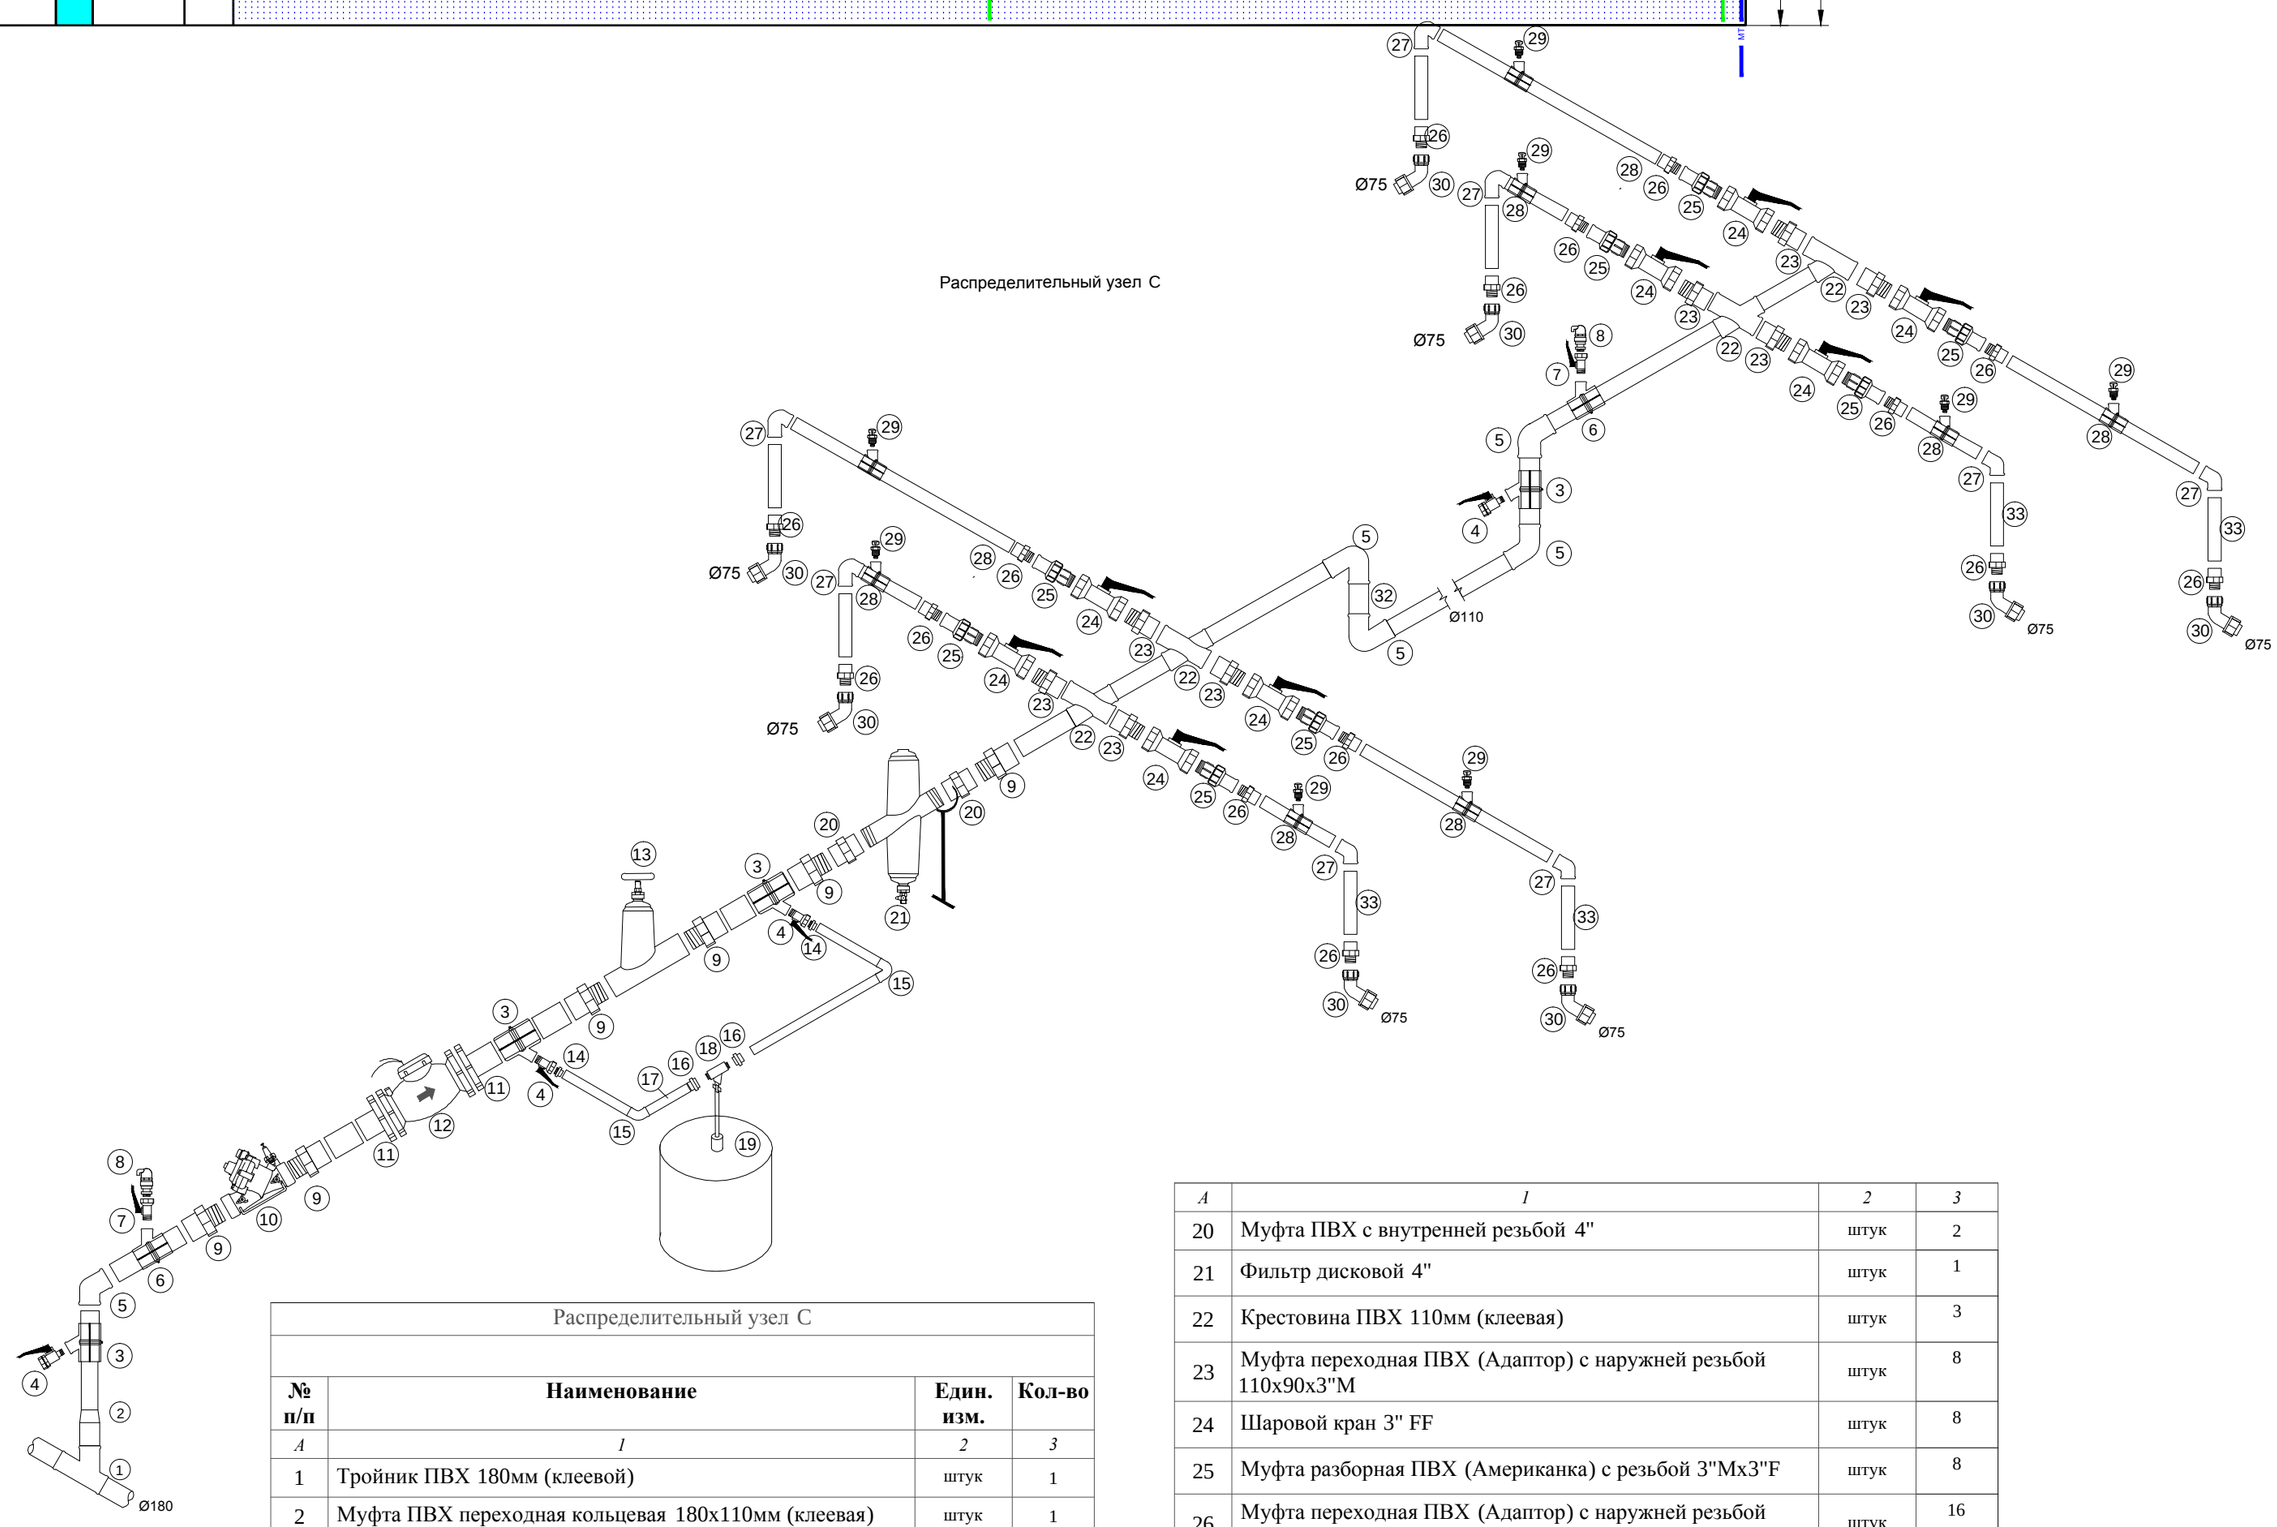

Распределительный узел С			
№ п/п	Наименование	Един. изм.	Кол-во
А	*1*	*2*	*3*
1	Тройник ПВХ 180мм (клеевой)	штук	1
2	Муфта ПВХ переходная кольцевая 180x110мм (клеевая)	штук	1
3	Седелка ПВХ 110x3/4"	штук	4
4	Шаровой кран 3/4" FM	штук	4
5	Отвод ПВХ 90°x110мм	штук	5
6	Седелка ПВХ 110x1"	штук	2
7	Шаровой кран 1" FM	штук	2
8	Воздушно-спусной клапан 1"	штук	2
9	Муфта переходная ПВХ (Адаптор) с наружней резьбой 110x90x4"M	штук	6
10	Редукционный клапан 4"	штук	1
11	Флянец с муфтой ПВХ 110x4" (клеевой)	штук	2
12	Водомерный счетчик 4"	штук	1
13	Угловой запорный кран 4"	штук	1
14	Муфта разборная ПВХ (Американка) 20x3/4"M	штук	2
15	Отвод ПВХ 90°x20мм	штук	2
16	Муфта разборная ПВХ (Американка) 20x3/4"F	штук	2
17	Труба ПЭ 20мм	метр	1
18	Химический инжектор 3/4" в кмплекте с дозатором и фильтром	штук	1
19	Бак для удобрений 200L	штук	1
20	Муфта ПВХ с внутренней резьбой 4"	штук	2

А	*1*	*2*	*3*
20	Муфта ПВХ с внутренней резьбой 4"	штук	2
21	Фильтр дисковой 4"	штук	1
22	Крестовина ПВХ 110мм (клеевая)	штук	3
23	Муфта переходная ПВХ (Адаптор) с наружней резьбой 110x90x3"M	штук	8
24	Шаровой кран 3" FF	штук	8
25	Муфта разборная ПВХ (Американка) с резьбой 3"Mx3"F	штук	8
26	Муфта переходная ПВХ (Адаптор) с наружней резьбой 90x75x3"M	штук	16
27	Отвод ПВХ 90°x75мм (клеевой)	штук	8
28	Седелка 75x1/2"	штук	8
29	Водушный клапан 1/2"	штук	8
30	Отвод (обжимной) с внутренней резьбой 75x3"F	штук	8
31	Тройник ПВХ 110мм (клеевой)	штук	1
32	Прокладка для фланцев 4"	штук	2
33	Труба PVC 10 ATM 75мм	метр	8
34	Труба PVC 10 ATM 110мм	метр	1
35	Труба PVC 8 ATM 110мм (с раструбом)	метр	130
36	Муфта ПВХ 110мм (клеевая) ремонтная	штук	4

ИР

"Система капельного и дождевого орошения в д/о Шоргала Гектепинского этрапа Ахалского велаята"

Изм.	Кол.уч.	Лист	№ док.	Подпись	Дата

Исполнитель: Осина Я.О.

Система ирригации

Стадия	Лист	Листов
РП	0 3	

Капельное орошение
Поле №1b

Индивидуальное предприятие "Гюнешли мейдан"

Согласовано

Взам. инв. №

Подп. и дата

Инв.№ подл.

Формат А2