



Распределительный узел D  
поле 3с, 3д и лесополоса

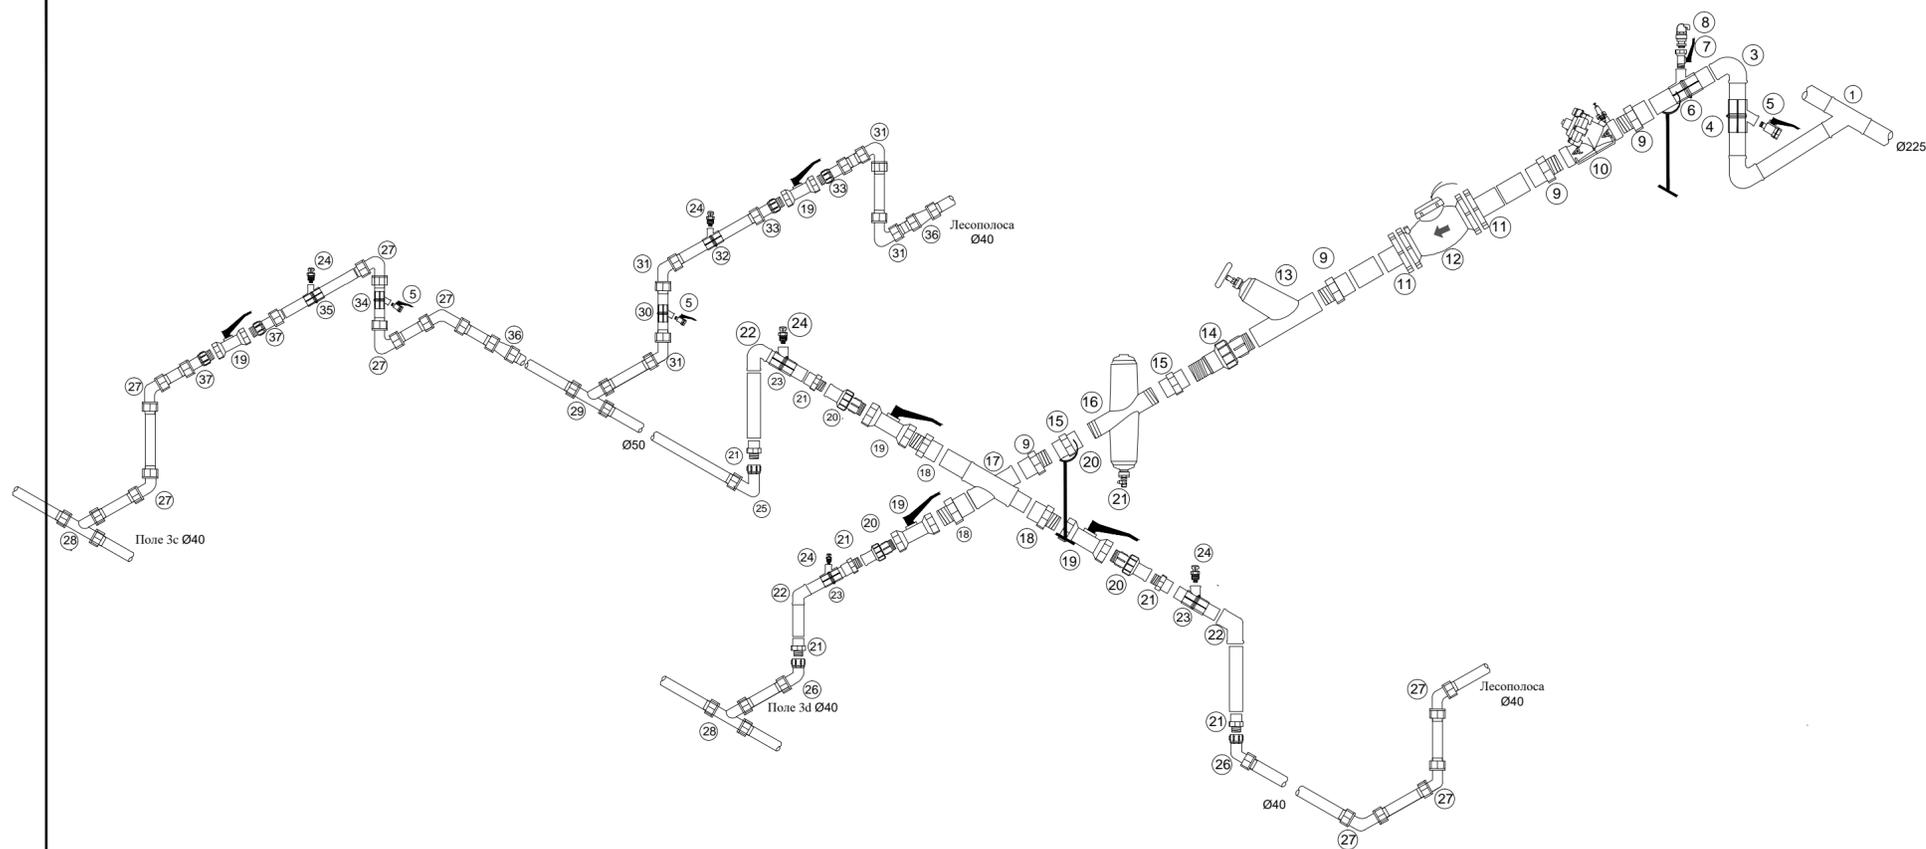

Распределительный узел 1.2  
поле 3 Е

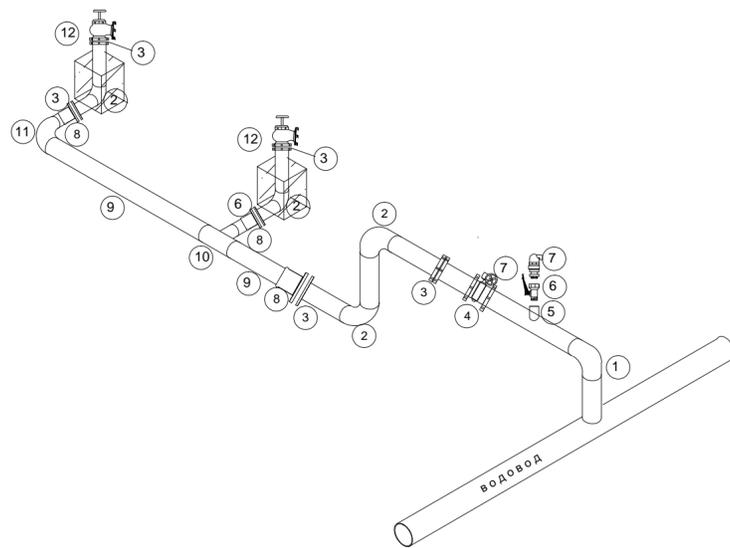

Распределительный узел 1.2			
№ п/п	Наименование	Един. изм.	Кол-во
1	Труба стальная электросварная 4"	метр	12
2	Отвод стальной электросварной 90x4"	штука	5
3	Фланец стальной электросварной 4"	штука	7
4	Запорный кран 4"	штука	1
5	Муфта стальная электросварная с внутренней резьбой 2"	штука	1
6	Шаровый кран 2" FM	штука	1
7	Воздушно-спусной клапан 2"	штука	1
8	Фланец-адаптор 4"x90 мм (обжимной для труб ПВХ)	штука	3
9	Тройник ПВХ 90мм (клеевой)	штука	1
10	Отвод ПВХ 90x90мм (клеевой)	штука	1
11	Пожарный кран 4" (с фланцевым соединением)	штука	2
12	Прокладка для фланцев 4"	штука	7
13	Труба PVC 8 ATM 90мм (с раструбом)	метр	100
14	Муфта ПВХ 90мм (клеевая) ремонтная	штука	5
15	Шайба 5/8"	штука	60
16	Гайка 5/8"	штука	60
17	Болт 5/8"x80мм	штука	50
18	Болт 5/8"x180мм	штука	10

Распределительный узел D

№ п/п	Наименование	Един. изм.	Кол-во
1	Тройник переходной ПВХ 180x110мм (клеевой)	штука	1
2	Муфта ПВХ переходная кольцевая 110x90мм (клеевая)	штука	1
3	Отвод ПВХ 90x90мм	штука	2
4	Седелка ПВХ 90x3/4"	штука	1
5	Шаровый кран 3/4" FM	штука	3
6	Седелка ПВХ 90x1"	штука	1
7	Шаровый кран 1" FM	штука	1
8	Воздушно-спусной клапан 1"	штука	1
9	Муфта переходная ПВХ (Адаптор) с наружной резьбой 90x75x3"М	штука	4
10	Редукционный клапан 3"	штука	1
11	Флянец с муфтой ПВХ 90x3" (клеевой)	штука	2
12	Водомерный счетчик 3" (с фланцевым соединением)	штука	1
13	Угловой запорный кран 3"	штука	1
14	Муфта разборная ПВХ (Американка) с резьбой 3"Мx3"М	штука	1
15	Муфта ПВХ с внутренней резьбой 3"	штука	2
16	Фильтр дисковой 3"	штука	1
17	Крестовина ПВХ 90мм (клеевая)	штука	1
18	Муфта переходная ПВХ (Адаптор) с наружной резьбой 90x75x2"М	штука	3
19	Шаровый кран 2" FF	штука	5
20	Муфта разборная ПВХ (Американка) с резьбой 2"Мx2"М	штука	3
21	Муфта переходная ПВХ (Адаптор) с наружной резьбой 75x63x2"М	штука	6
22	Отвод ПВХ 90x63мм (клеевой)	штука	3
23	Седелка 63x1/2"	штука	3
24	Водушный клапан 1/2"	штука	5
25	Отвод (обжимной) с внутренней резьбой 50x2"М	штука	1
26	Отвод (обжимной) с внутренней резьбой 40x2"М	штука	2
27	Отвод 90x40мм (обжимной)	штука	7
28	Т-образное соединение 40x40x40 (обжимное)	штука	2
29	Т-образное соединение 50x50x50 (обжимное)	штука	1
30	Седелка 50x3/4"	штука	1
31	Отвод 90x50мм (обжимной)	штука	4
32	Седелка 50x1/2"	штука	1
33	Муфта обжимная (Адаптор) с наружной резьбой 50x2"М	штука	2
34	Седелка 40x3/4"	штука	1
35	Седелка 40x1/2"	штука	1
36	Муфта переходная 50x40мм (обжимная)	штука	2
37	Муфта обжимная (Адаптор) с наружной резьбой 40x2"М	штука	2
38	Прокладка для фланцев 3"	штука	2
39	Труба PVC 10 ATM 63мм	метр	3
40	Труба PVC 10 ATM 90мм	метр	2
41	Труба PVC 10 ATM 110мм	метр	15
42	Труба ПЭ ПВД 4 ATM 50мм	метр	140
43	Труба ПЭ ПВД 4 ATM 40мм	метр	160
44	Шайба 5/8"	штука	12
45	Гайка 5/8"	штука	12
46	Болт 5/8"x80мм	штука	12

Изм.	Кол.уч.	Лист	№ док.	Подпись	Дата	ИР "Система капельного и дождевого орошения в д/о Шоргала Гектепинского этрала Ахалского веляята"		
Исполнитель	Осина Я.О.							
Система ирригации						Стадия	Лист	Листов
Капельное орошение Распределительный узел D, Поле 3с, 3д и лесополоса Распределительный узел 1.2(поле 3 Е)						РП	0 5	
						Индивидуальное предприятие "Гюнешли мейдан"		

Согласовано

Взам. инв. №

Подп. и дата

Инв.№ подл.