


Распределительный узел 1.1
Поле 5.9;5.10

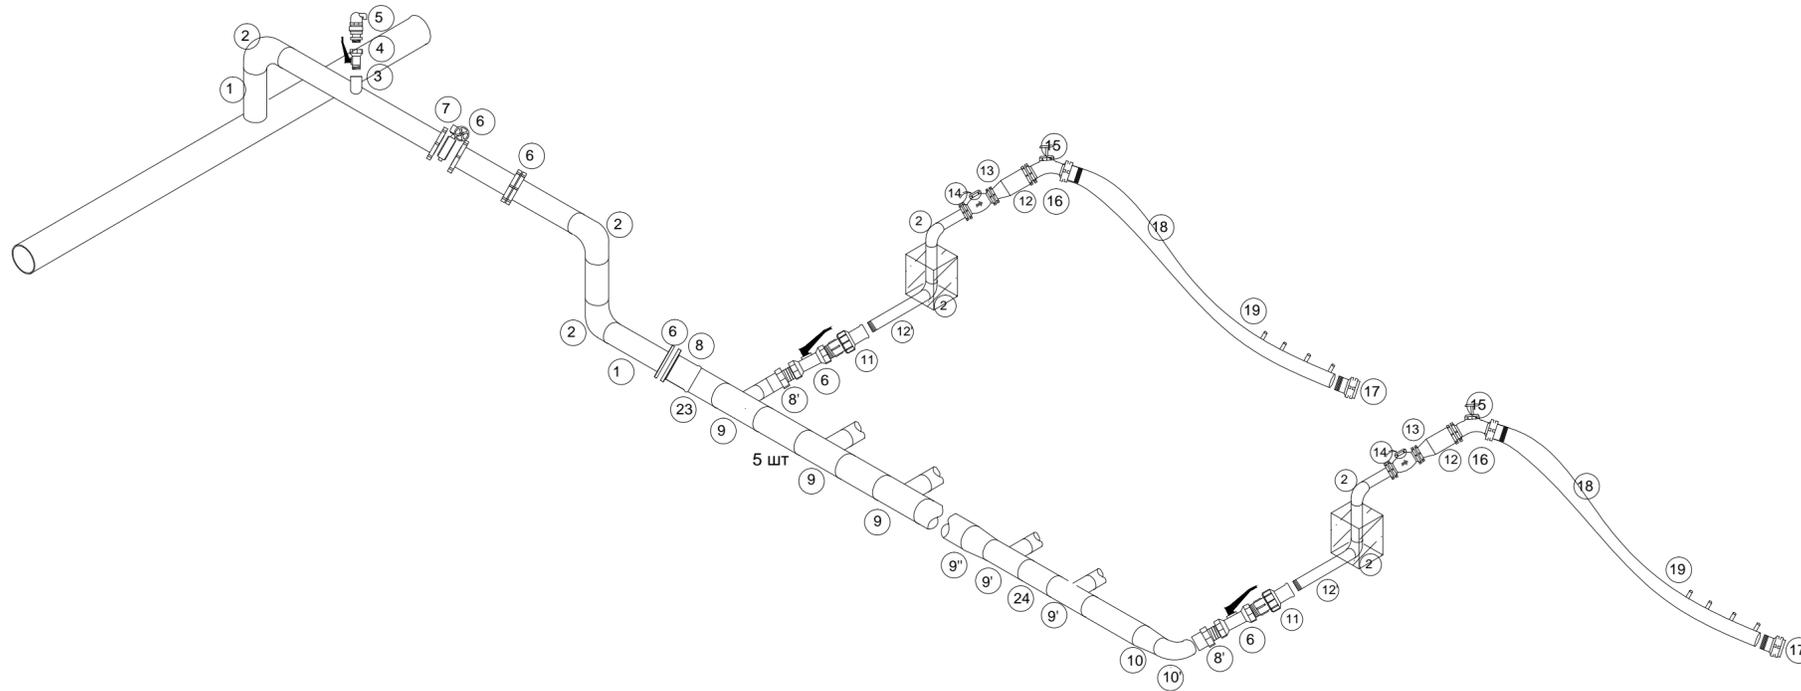

Распределительный узел Е			
№ п/п	Наименование	Единиц. изм.	Кол-во
А	Б	В	Г
1	Труба стальная электросварная 6"	метр	4
2	Отвод стальной электросварной 90°x2"	штук	14
3	Муфта стальная электросварная с внутренней резьбой 2"	штук	1
4	Шаровой кран 2" FM	штук	1
5	Воздушно-спусной клапан 2"	штук	1
6	Фланец стальной электросварной 6"	штук	13
7	Запорный кран 6"	штук	1
8	Флянец-адаптор 6"x160 mm (обжимной для труб ПВХ)	штук	9
8'	Муфта переходная ПВХ (Адаптор) с наружной резьбой 75x63x2"М	штук	8
9	Тройник переходной ПВХ160 /75мм (клеевой)	штук	5
9'	Тройник переходной ПВХ110мм /75мм (клеевой)	штук	2
9''	Переход конусный ПВХ 160/110	штук	1
10	Переход конусный ПВХ 110/75	штук	1
10'	Отвод ПВХ 90°x75/63мм (клеевой)	штук	1
11	Муфта разборная ПВХ (Американка) с резьбой 2"Мx2"F	штук	8
12	Труба стальная электросварная 4"	метр	4
12'	Труба стальная электросварная 2"	метр	16
13	Пепеход 2"x4"	штук	8
14	Фланец стальной электросварной 4"	штук	13
14'	Фланец стальной электросварной 2"	штук	13
15	Водомерный счетчик 2"	штук	8
16	Пожарный кран 4" (с фланцевым соединением)	штук	8
17	Головки рукавные ГР-100мм	штук	8
18	Головки заглушки ГЗ-100мм	штук	8
19	Поливной рукав 4" LAYFLAT	метр	80
20	Старт-коннектор кран для рукава LAYFLAT	штук	80
21	Прокладки для фланцев 6"	штук	12
22	Прокладки для фланцев 4"	штук	8
23	Прокладки для фланцев 2"	штук	24
24	Труба PVC 8 ATM 160мм (с раструбом)	метр	80
25	Труба PVC 8 ATM 110мм (с раструбом)	метр	40
26	Труба PVC 8 ATM 75мм (с раструбом)	метр	20
27	Муфта ПВХ 160мм (клеевая) ремонтная	штук	8
28	Шайба 5/8"	штук	290
29	Гайка 5/8"	штук	290
30	Болт 5/8"x80мм	штук	280
31	Болт 5/8"x180мм	штук	10

Согласовано

Изм. № подл.	Подп. и дата	Взам. инв. №

ИР					
"Система капельного и дождевого орошения в д/о Шоргала Гектепинского этрапа Ахалского велаята"					
Изм.	Кол.уч.	Лист	№ док.	Подпись	Дата
Исполнитель	Осина Я.О.				
Система ирригации				Стадия	Лист
Бороздаковый полив				РП	9
Распределительный узел 1.1				Индивидуальное предприятие "Гюнешли мейдан"	
Поле 5.9;5.10				Формат А2	