Спецификация оборудования и материалов насосной станции капельного и спринклерного орошения

№ п/п	Наименование	Един. изм.	Кол-во
A	*1*	*2*	*3*
1	Насос Q=2*60m3/h P=15кВт H=50m n=2920-2940 об./мин.в комплекте с электрическим шкафом	комплект	1
2	Переходник конический электросварной 4"x2"	штук	2
3	Труба стальная электросварная 8 "	метр	16
4	Флянец стальной электроварной 8" PN10	штук	17
5	Запорный кран 8"	штук	1
6	Обратный клапан 8"	штук	1
7	Отвод стальной электросварной 90°x8"	штук	4
8	Дисковый фильтр в стальной конструкции 8"	штук	1
9	Редуцирующий клапан 8" (с регулятором давления)	штук	1
10	Муфта стальная электросварная с внутренней резьбой 2"	штук	6
11	Оцинкованный ниппель 2"	штук	2
12	Оцинкованный тройник с внутренней резьбой 2"	штук	1
13	Шаровой кран 2" FM	штук	6
14	Воздушно-спускной клапан 2"	штук	3
15	Редукционный клапан 2" (пластик)	штук	1
16	Муфта переходная ПВХ (Адаптор) с наружней резьбой 75x63x2"M	штук	1
17	Труба PVC 10 ATM 63мм	метр	10
18	Отвод ПВХ 90°x63мм (обжимной)	штук	2
19	Муфта стальная электросварная с внутренней резьбой 3/4"	штук	5
20	Шаровой кран 3/4" FM	штук	5
21	Манометр 10 бар 3/4"	штук	1
22	Система гравийных фильтров 3шт/36" с входом 8" и выходом 8", а также промывочной системой	комплект	1
23	Редукционный сбросной клапан 2"	штук	1
24	Водомерный счетчик 8" (с фланцевым соединением)	штук	1
25	Флянец стальной с обжимной муфтой 8"x180мм	штук	1
26	Фланец-заглушка стальная 8" PN16	штук	1
27	Флянец стальной электросварной 2" PN16	штук	2
28	Флянец стальной электросварной 4" PN10	штук	8
29	Труба стальная электросварная 4"	штук	2
30	Запорный кран 4"	штук	2
31	Обратный клапан 4"	штук	2
32	Прокладка для флянцев 2 "	штук	2
33	Прокладка для флянцев 4"	штук	8
34	Прокладка для флянцев 8"	штук	15
35	Шайба 5/8"	штук	150
36	Гайка 5/8"	штук	150
37	Болт 5/8"x80мм	штук	100
38	Болт 5/8"x180мм	штук	50
	Узел забора воды		
1	Фланец стальной электросварной 5" PN10	штук	8
2	Труба стальная электросварная 5"	метр	6
3	Отвод стальной электросварной 45ox5"	метр	4
4	Запорный кран 5"	штук	2
5	Переходник конусный стальной электросварной 5"x2 1/2"	штук	2
6	Фланец стальной электросварной 2 1/2" PN16	штук	2
7	Прокладка для флянцев 5"	штук	6
8	Прокладка для флянцев 2 1/2"	штук	2
9	Шайба 5/8"	штук	46
10	Гайка 5/8"	штук	46
11	Болт 5/8"x80мм	штук	30
12	Болт 5/8"x180мм	штук	16

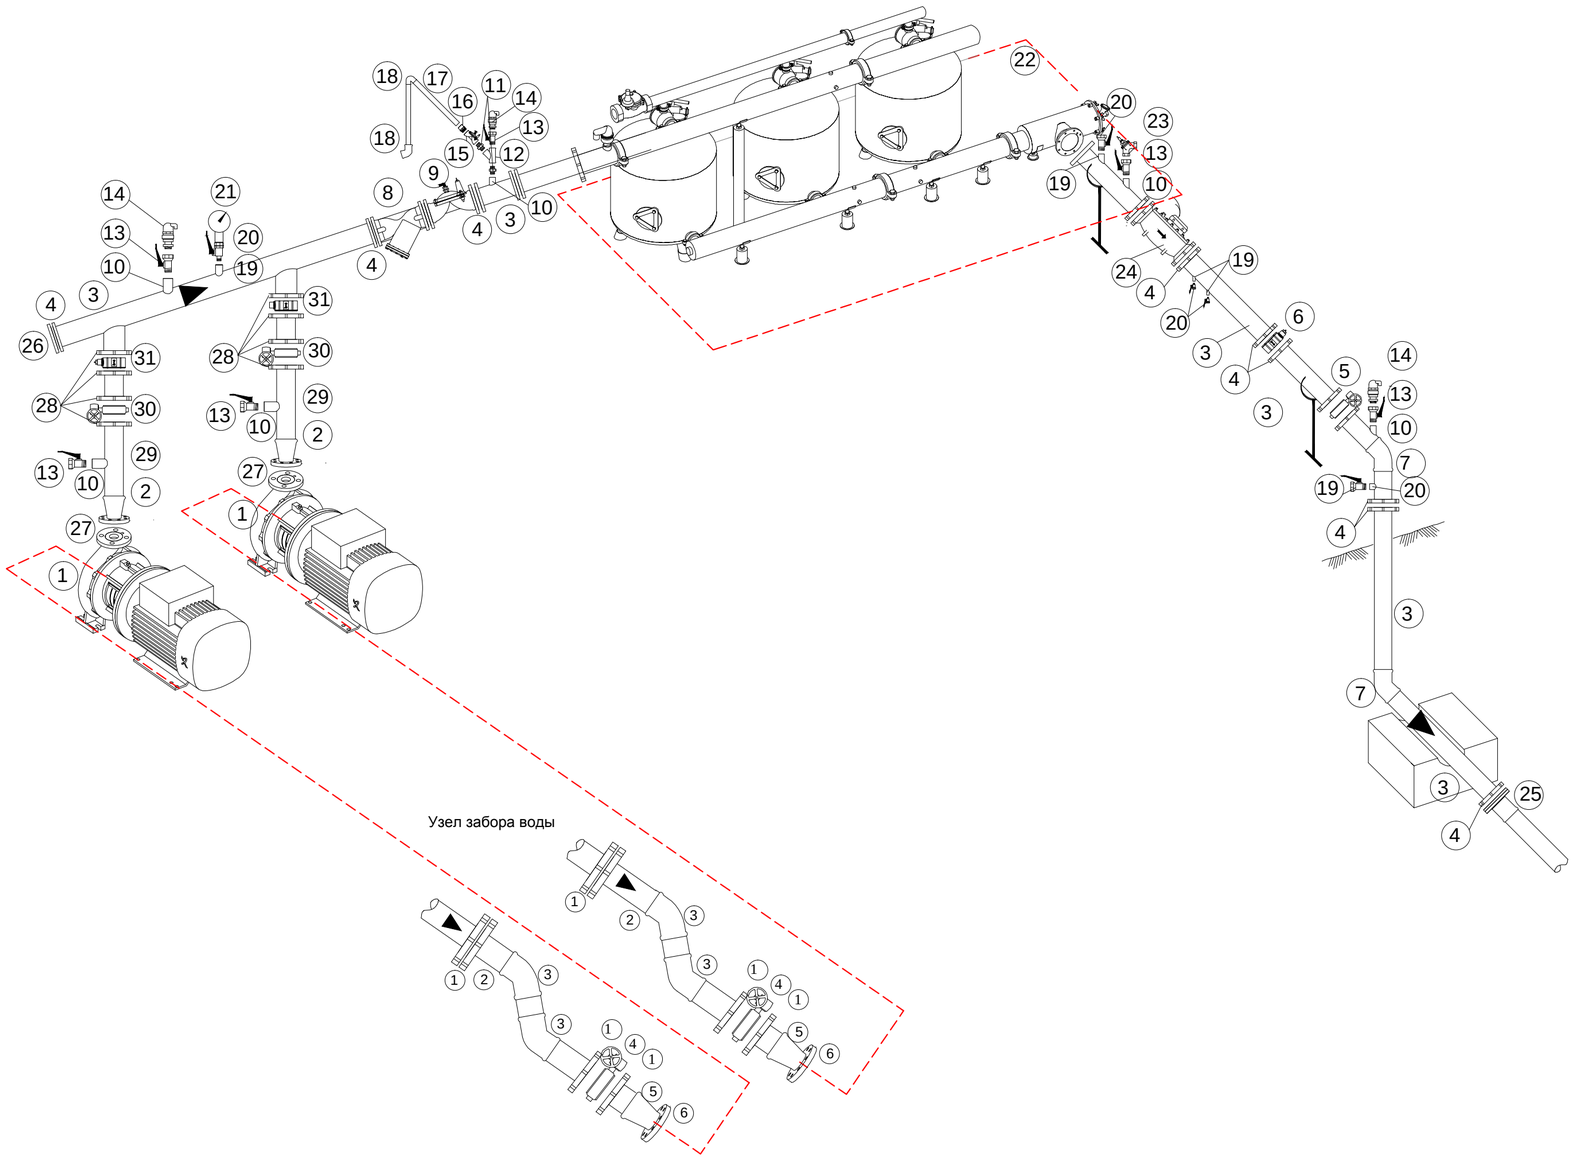

Согласовано

Взам. инв. №

Подп. и дата

Инв.№ подл.

Изм.	Кол.уч.	Лист	№ док.	Подпись	Дата
Исполнитель		Осина Я.О.			

ИР

"Система капельного и дождевого орошения в д/о Шоргала Гектепинского этрапа Ахалского велаята"

Система ирригации

Стадия	Лист	Листов
РП	10	

Изометрическая схема насосной станции капельного и спринклерного орошения

Индивидуальное предприятие "Гюнешли мейдан"

Формат А2