


Согласовано				
	Спецификация оборудования и материаловнасосной дождевальных машин			
	№ п/п	Наименование	Един. изм.	Кол-во
	1	Насос Q=2*60м3/ч P=15кВт H=50m n=2920-2940 об./мин.в комплекте с электрическим шкафом	комплект	1
	2	Флянец стальной электросварной 2" PN16	штук	2
	3	Переходник конический электросварной 4"х2"	штук	2
	4	Флянец стальной электроварной 8" PN10	штук	19
	5	Запорный кран 8"	штук	3
	6	Обратный клапан 4"	штук	2
	7	Труба стальная электросварная 8"	метр	12
	8	Муфта стальная электросварная с внутренней резьбой 2"	штук	7
	9	Шаровой кран 2" FM	штук	7
	10	Воздушно-спускной клапан 2"	штук	3
	11	Муфта стальная электросварная с внутренней резьбой 3/4"	штук	5
	12	Шаровой кран 3/4" FM	штук	5
	13	Оцинкованный ниппель 2"	штук	2
	14	Редукционный сбросной клапан 2"	штук	2
	15	Манометр 10 бар 3/4"	штук	1
	16	Фланец-заглушка стальная 8" PN 16	штук	2
	17	Отвод стальной электросварной 90°х8"	штук	6
	18	Патрубок стальной электросварной 8" (H=50 см)	штук	2
	19	Фильтр в стальной конструкции 8" (с ручной промывкой)	штук	1
	20	Водомерный счетчик 8" (с фланцевым соединением)	штук	1
	21	Редуцирующий клапан 8" (с регулятором давления)	штук	1
	22	Флянец стальной с обжимной муфтой 200х8"	штук	1
	23	Флянец стальной электроварной 4" PN10	штук	8
	24	Труба стальная электросварная 4"	метр	2
	25	Запорный кран 4"	штук	2
	26	Тройник стальной электросварной 225мм	штук	1
	27	Флянец стальной с обжимной муфтой 160х8"	штук	1
	28	Прокладка для флянцев 2"	штук	1
	29	Прокладка для флянцев 4"	штук	8
	30	Прокладка для флянцев 8"	штук	14
31	Муфта переходная ПВХ (Адаптор) с наружной резьбой 75х63х2"М	штук	2	
32	Труба ПЭ ПНД 4 АТМ 63мм	метр	10	
33	Отвод ПВХ 90°х63мм (обжимной)	штук	4	
34	Шайба 5/8"	штук	190	
35	Гайка 5/8"	штук	190	
36	Болт 5/8"х80мм	штук	120	
37	Болт 5/8"х180мм	штук	70	
Узел забора воды				
1	Фланец стальной электросварной 5" PN10	штук	8	
2	Труба стальная электросварная 5"	метр	6	
3	Отвод стальной электросварной 450х5"	метр	4	
4	Запорный кран 5"	штук	2	
5	Переходник конусный стальной электросварной 5"х2 1/2"	штук	2	
6	Фланец стальной электросварной 2 1/2" PN16	штук	2	
7	Прокладка для флянцев 5"	штук	6	
8	Прокладка для флянцев 2 1/2"	штук	2	
9	Шайба 5/8"	штук	46	
10	Гайка 5/8"	штук	46	
11	Болт 5/8"х80мм	штук	30	
12	Болт 5/8"х180мм	штук	16	

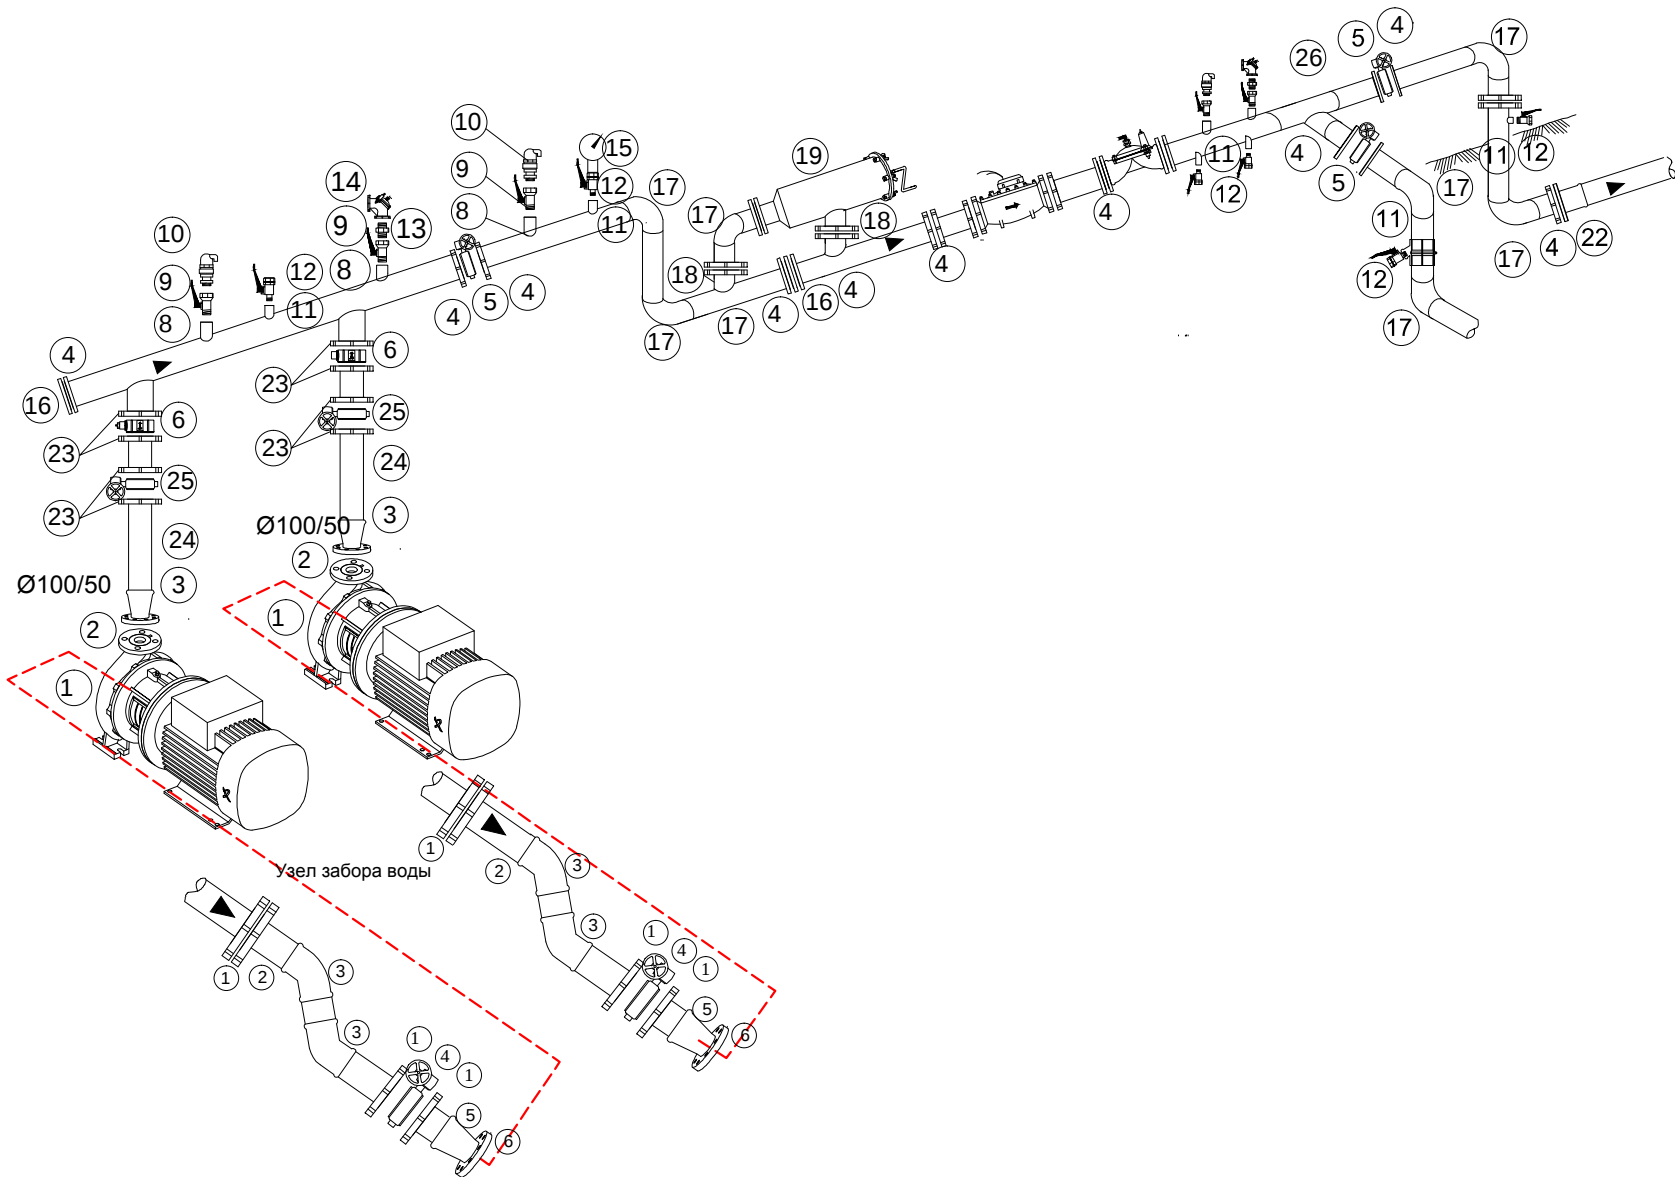

						ИР				
						"Система капельного и дождевого орошения в д/о Шоргала Гектепинского этрапа Ахалского вelayaтa"				
Изм.	Кол.уч.	Лист	№ док.	Подпись	Дата					
Исполнитель		Осина Я.О.				Система ирригации		Стадия	Лист	Листов
								РП	1 2	
Изометрическая схема насосной станции для дождевальных машин						 Индивидуальное предприятие "Гюнешли мейдан"				