


Согласовано			
Инв. № подл.	Подп. и дата	Взам. инв. №	

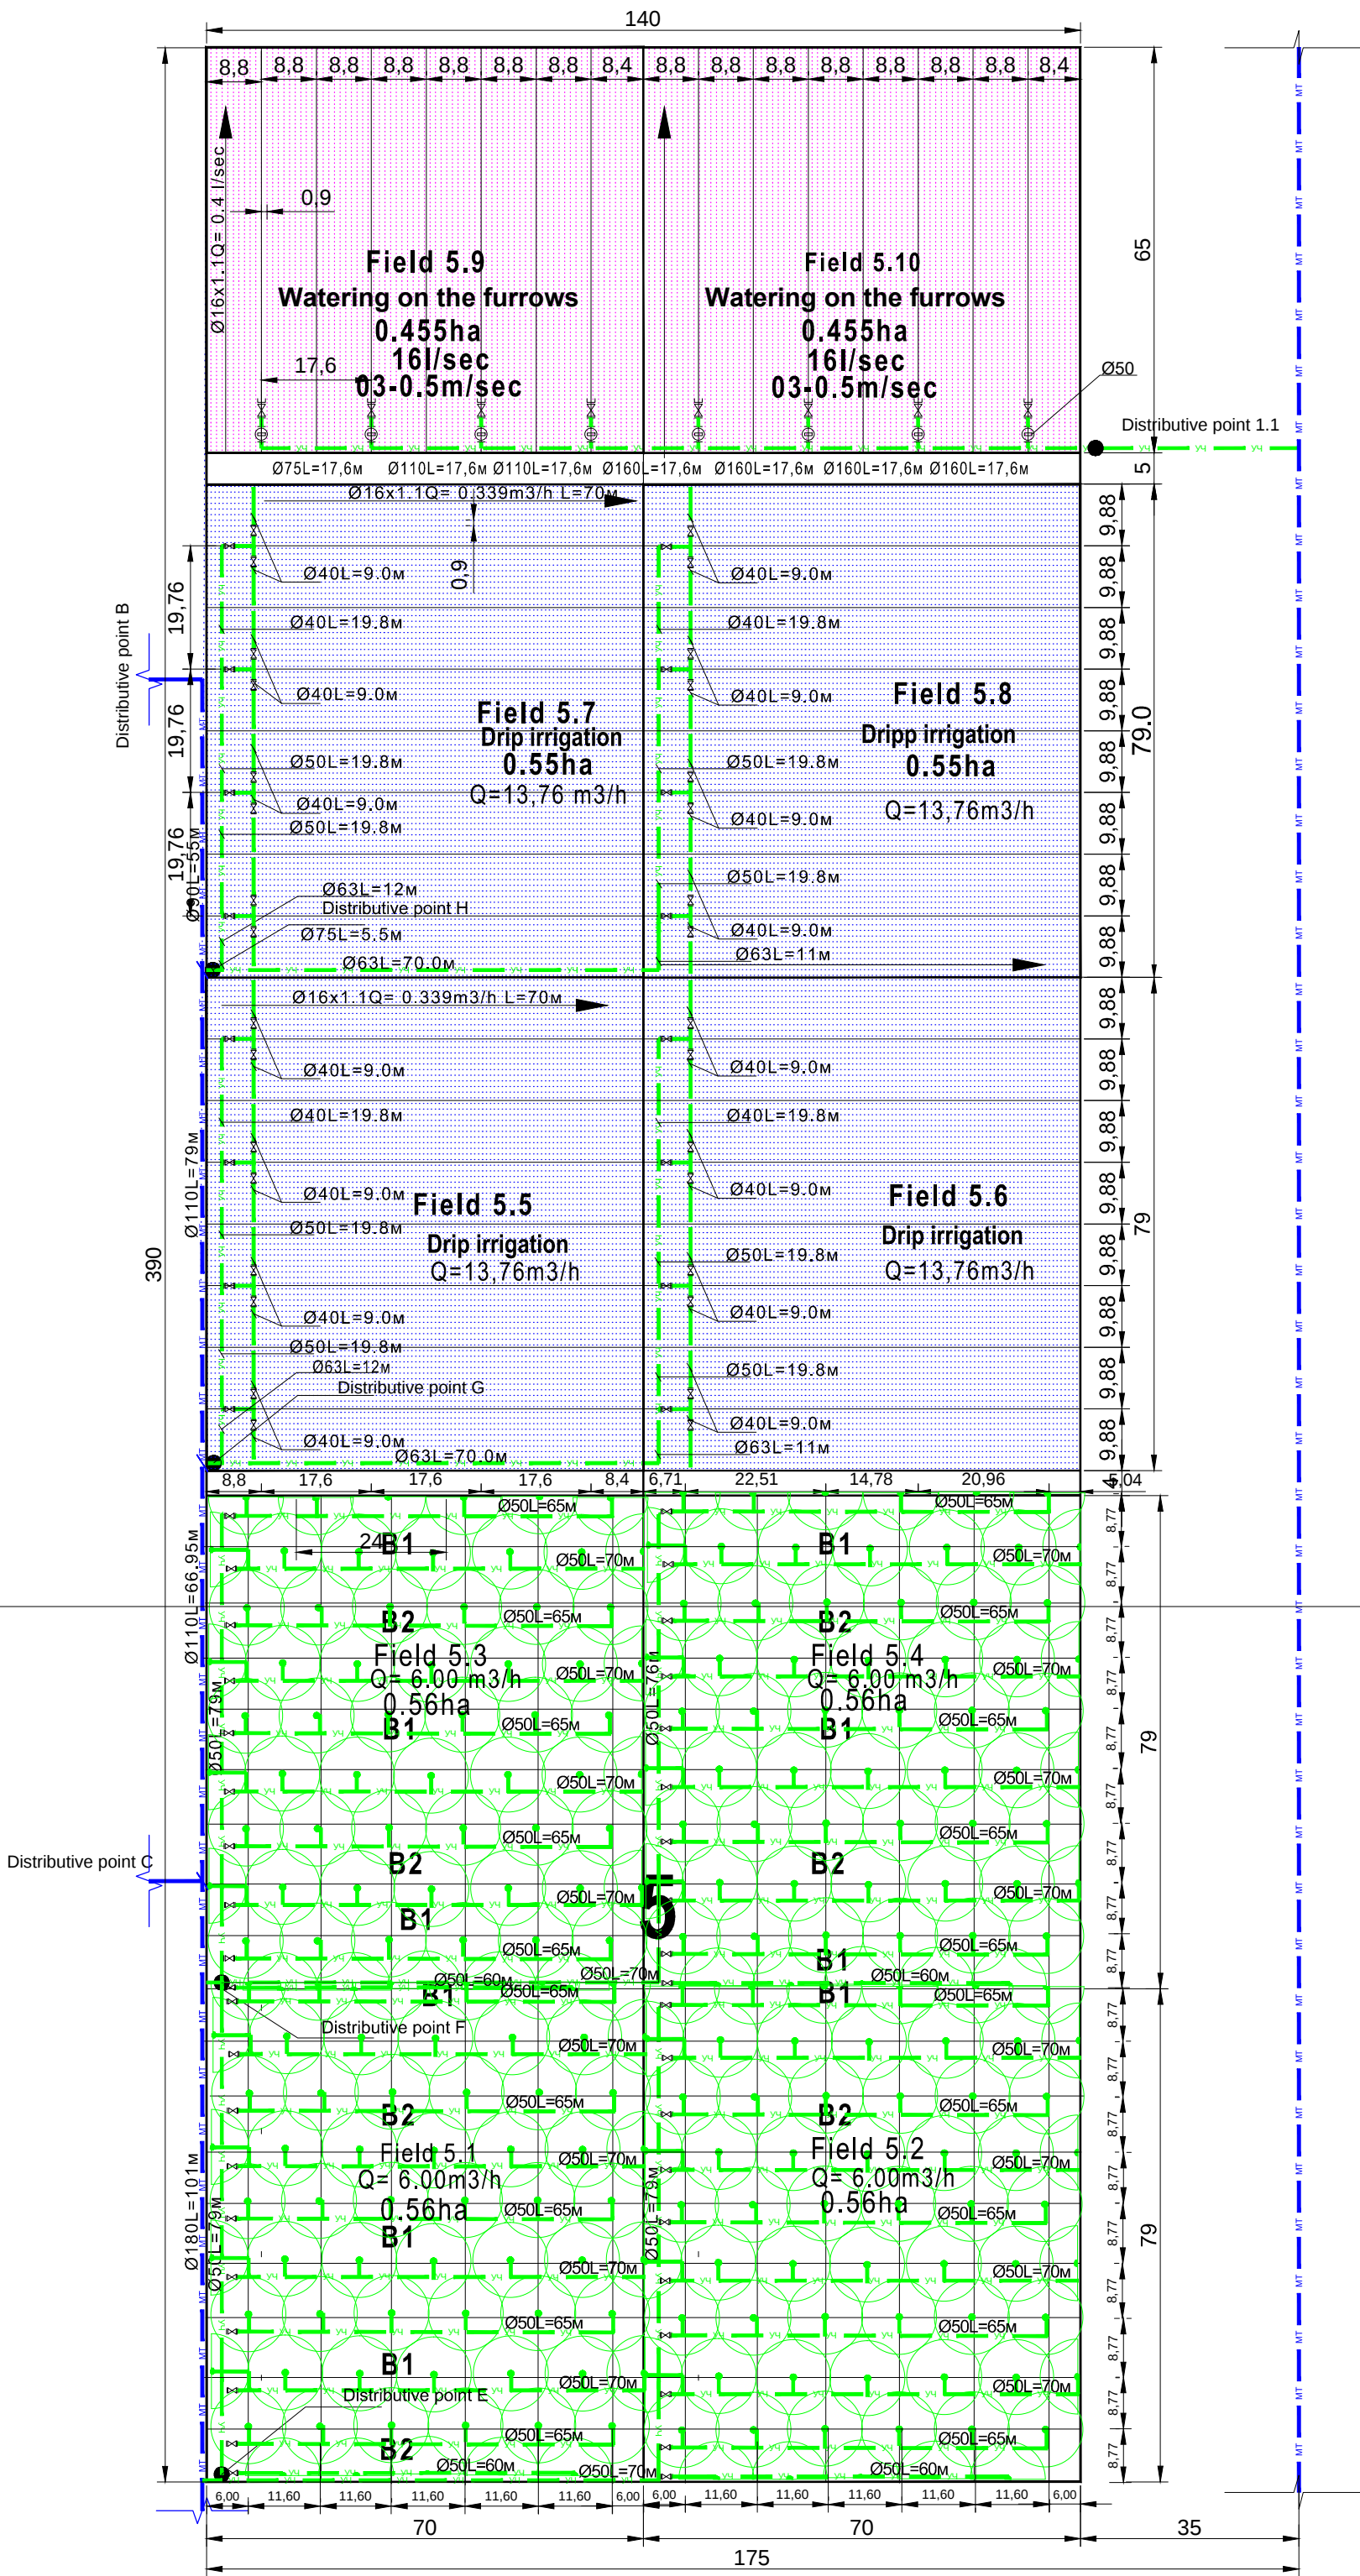

						ИП			
						"Система капельного и дождевого орошения в д/о Шоргала Гектепинского этрапа Ахалского вelayата"			
Изм.	Кол.уч.	Лист	№ док.	Подпись	Дата	Система ирригации	Стадия	Лист	Листов
Исполнитель	Осина Я.О.						РП	6	
						Опытное поле Поля №5		Индивидуальное предприятие "Гюнешли мейдан"	