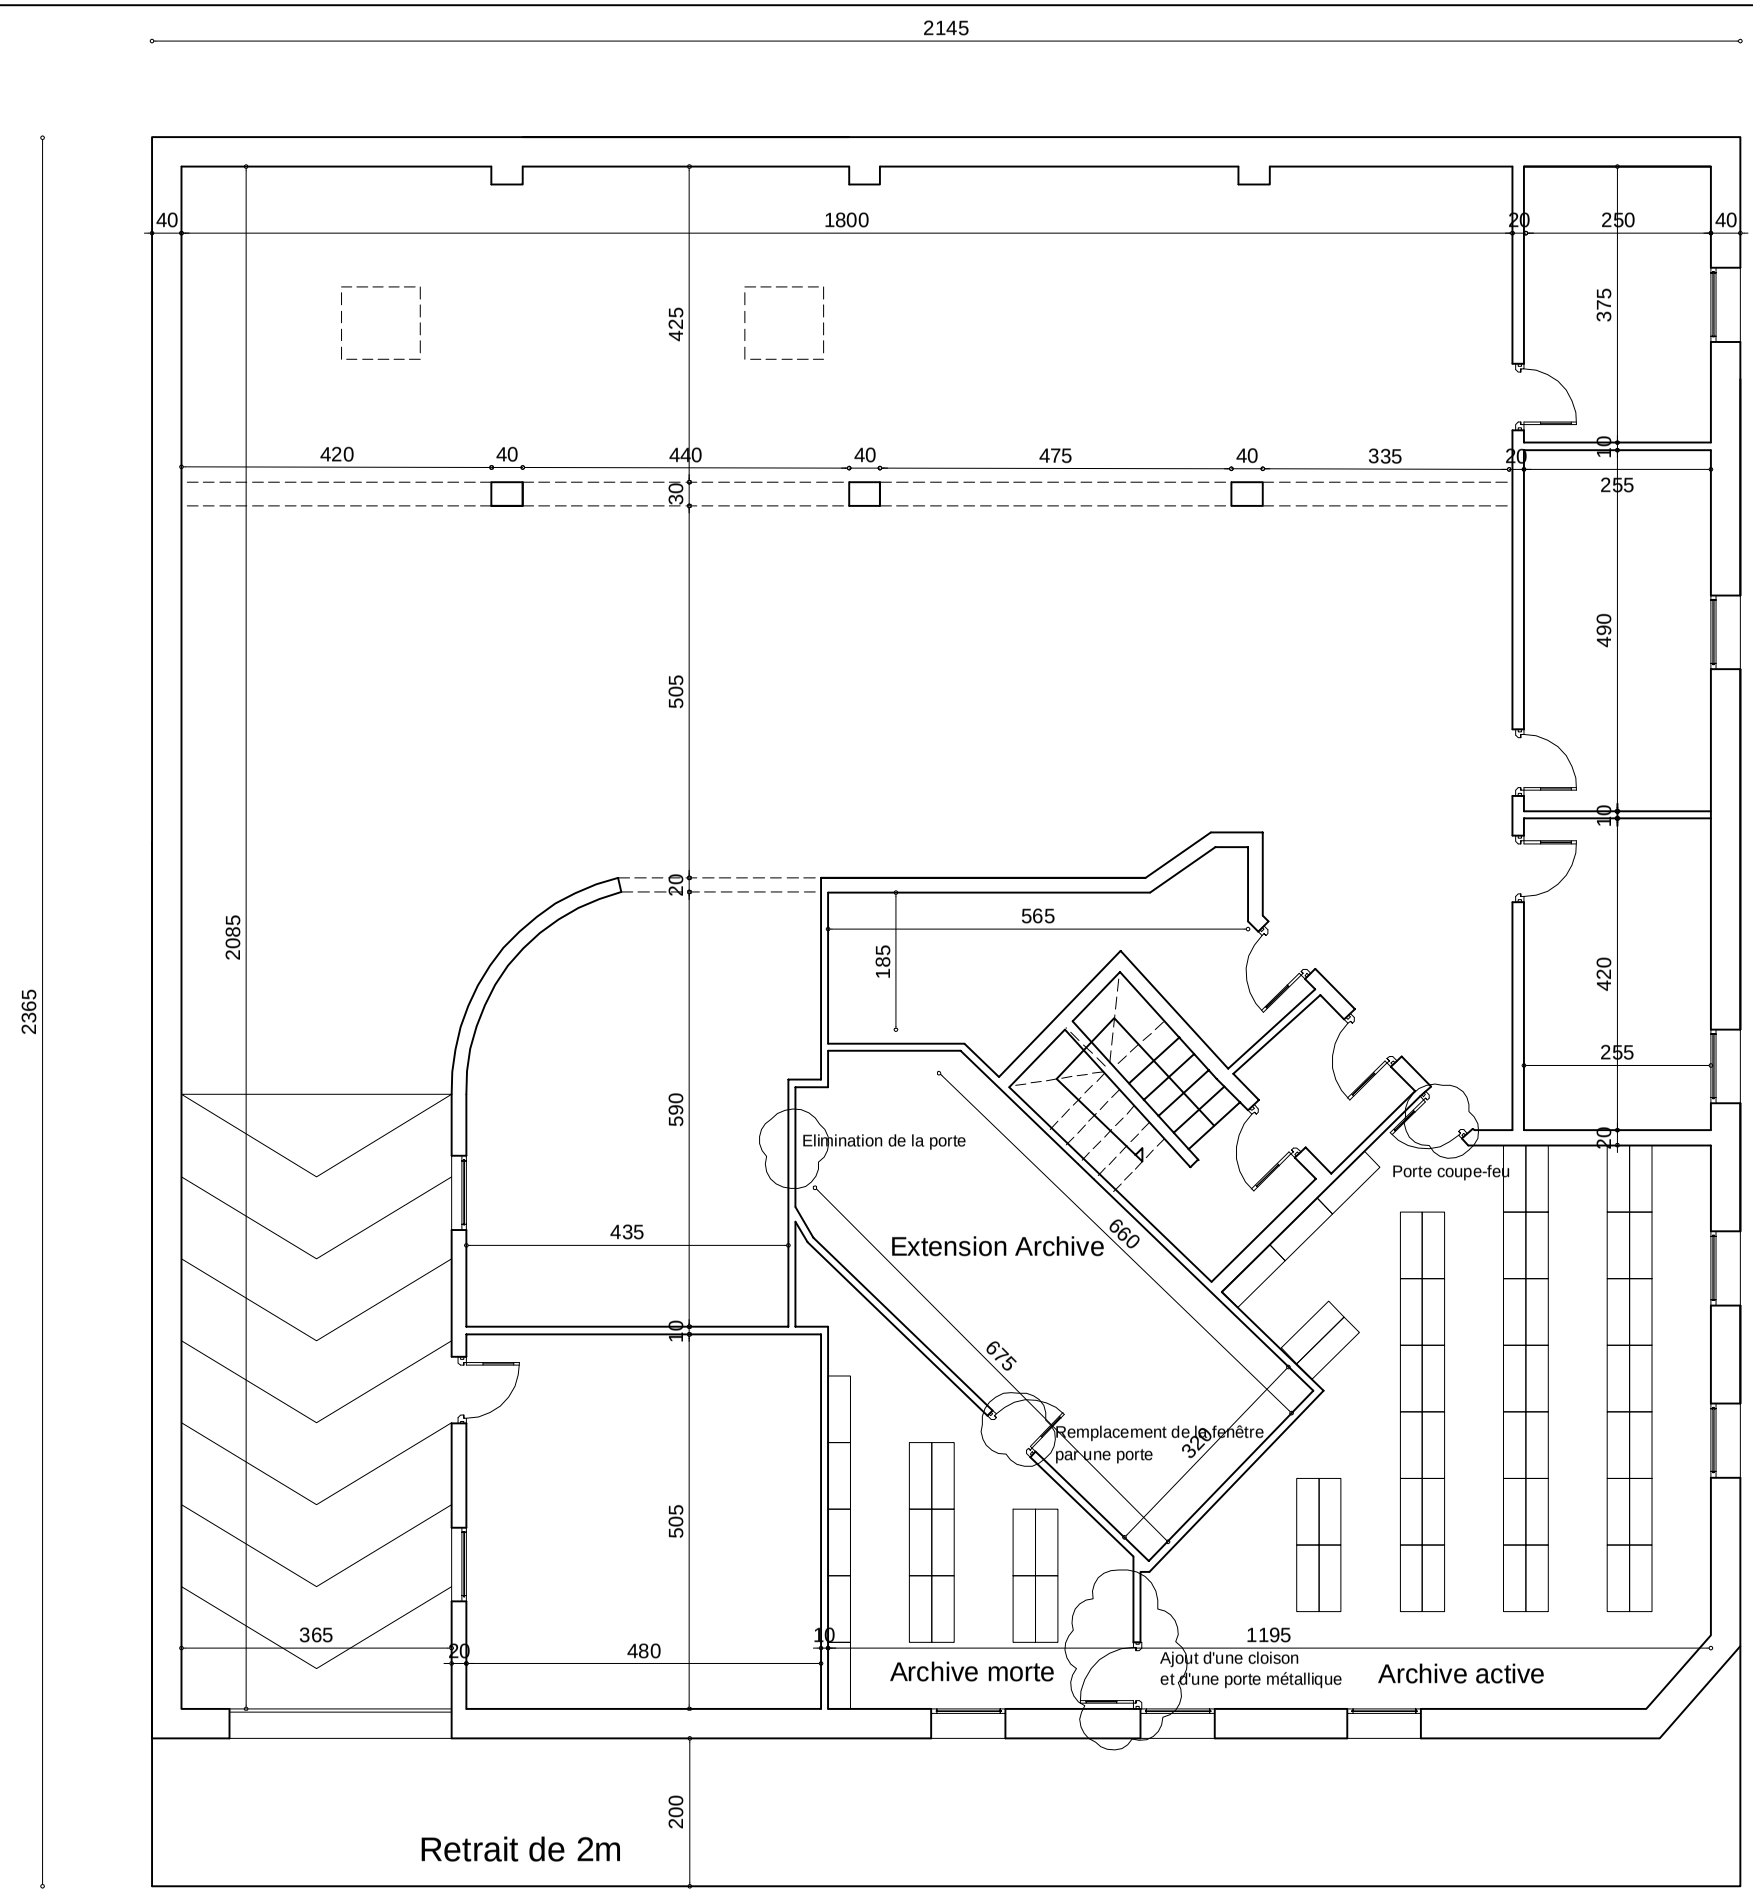


SURFACE DU SOUS-SOL 463 m²

Plan Sous-sol Réaménagé

PROJET: SOUTIEN A LA REFORME DU SECTEUR DE LA JUSTICE ET AU PROCESSUS DE LA JUSTICE TRANSITIONNELLE

REAMENAGEMENT DES LOCAUX DE L'INSTANCE NATIONALE POUR LA PREVENTION DE LA TORTURE

ECH.: 1/100

DATE: AOUT 2017