


2145

1205

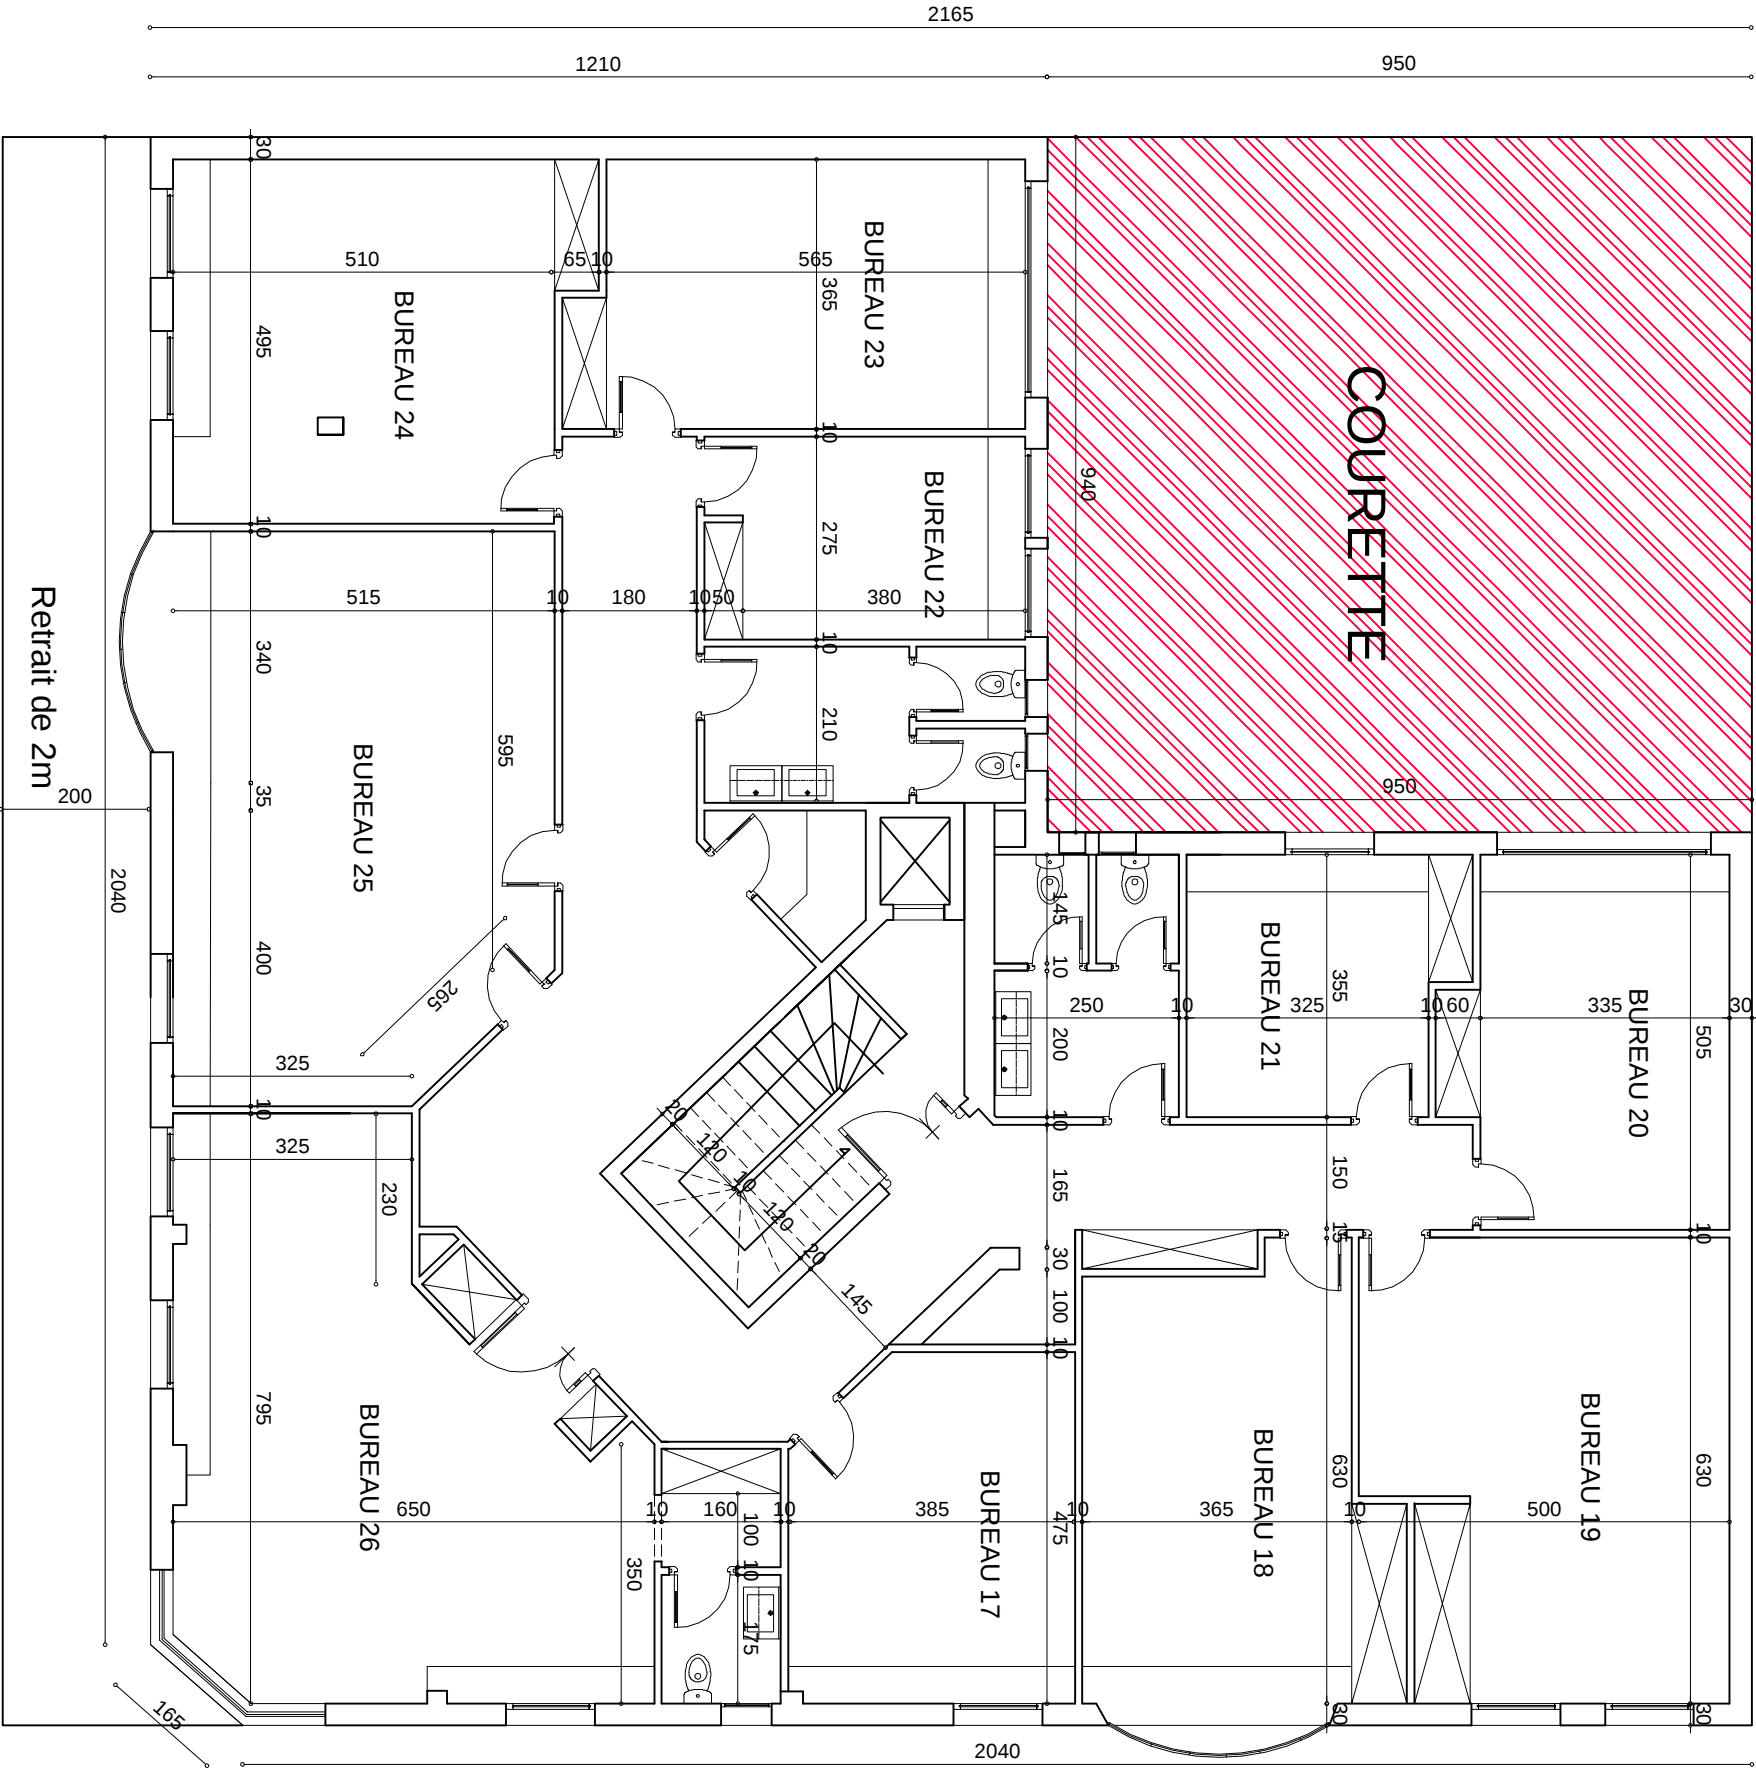

SURFACE DU 2 EME ETAGE 375 m²

SURFACE COURLETTE 90 m²

Plan 2ème Etage Existant



PROJET: SOUTIEN A LA REFORME DU SECTEUR DE LA JUSTICE ET AU PROCESSUS DE LA JUSTICE TRANSITIONNELLE
REAMENAGEMENT DES LOCAUX DE L'INSTANCE NATIONALE POUR LA PREVENTION DE LA TORTURE