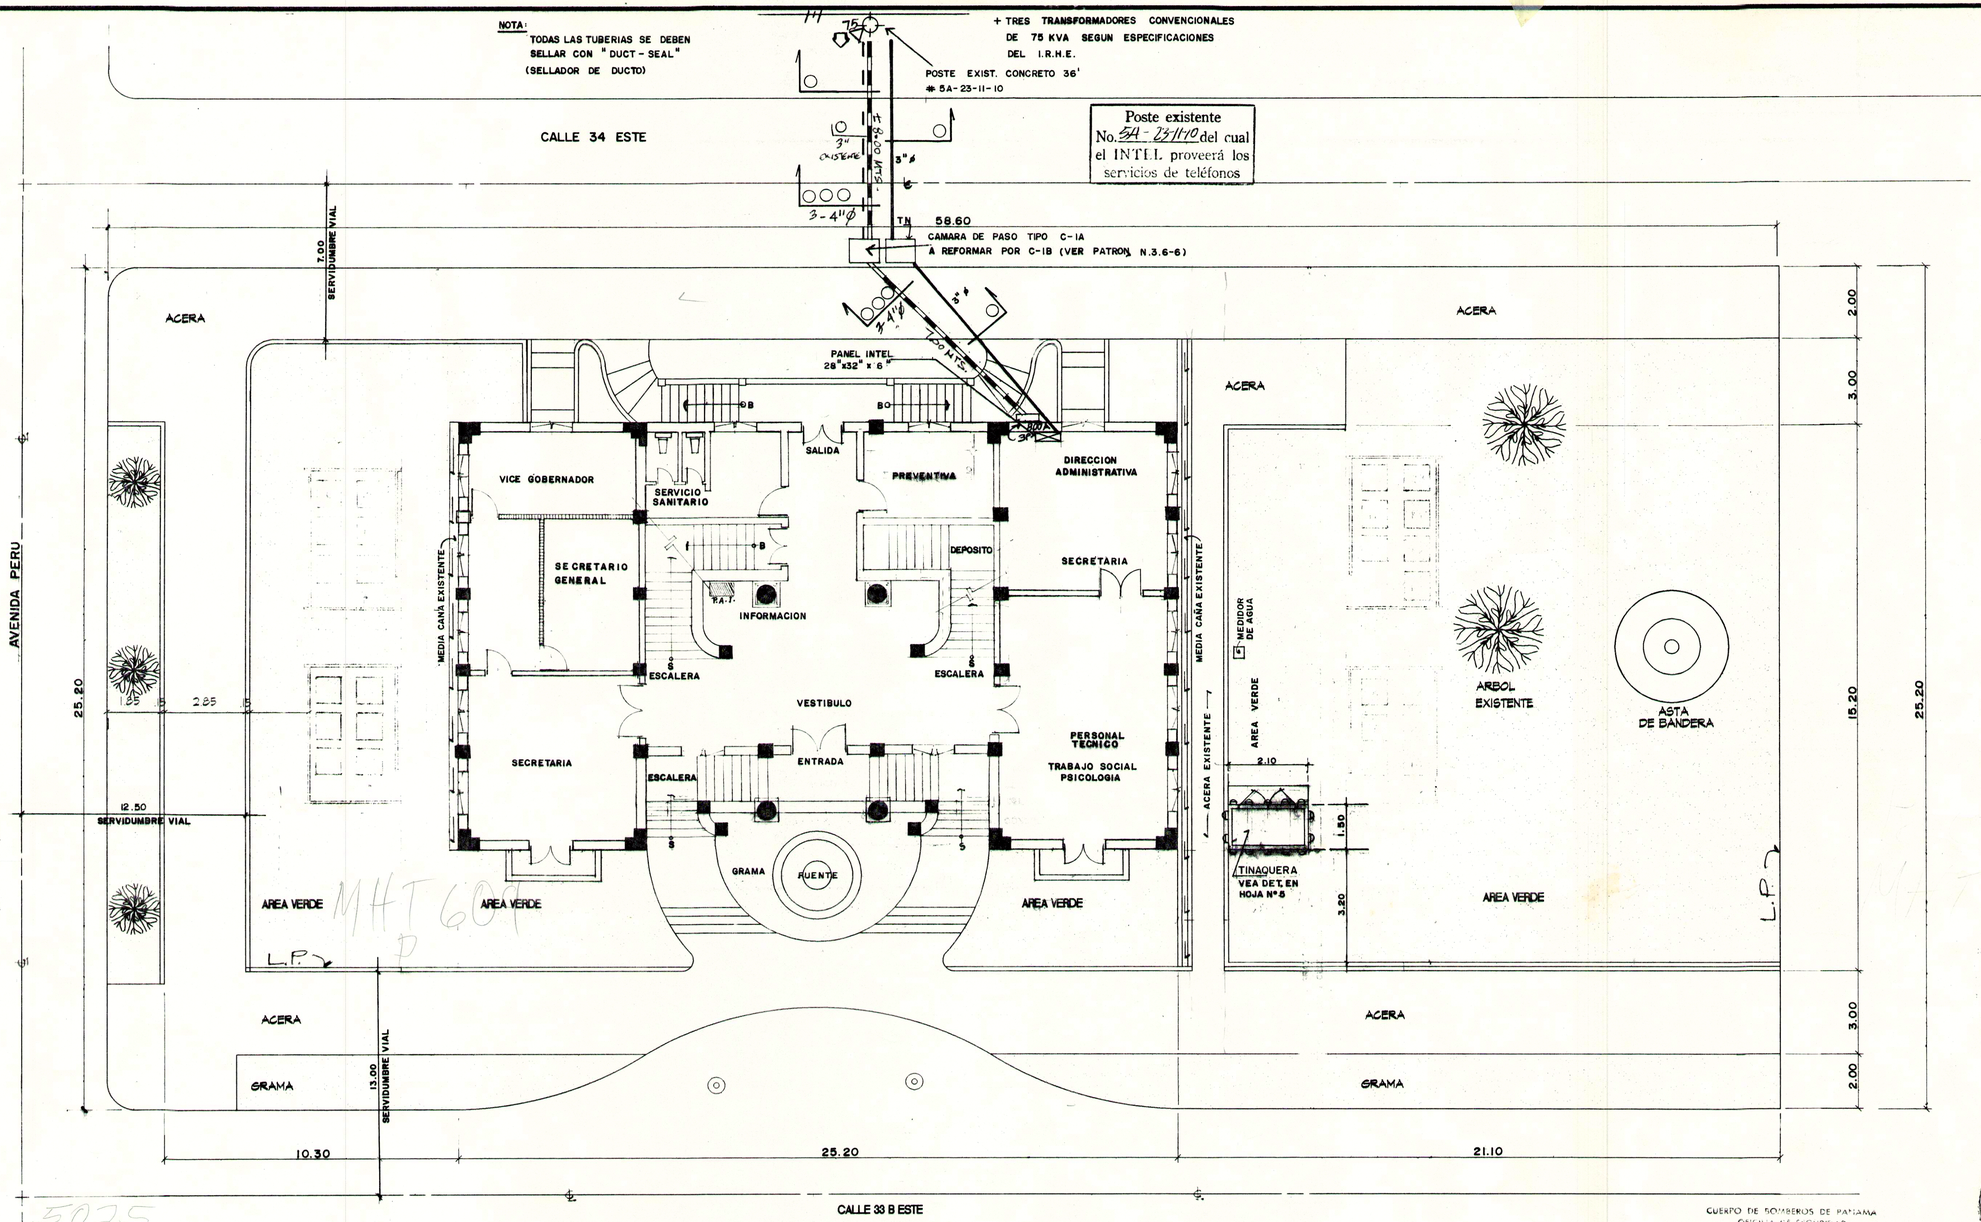


LOCALIZACION GENERAL

esc. : 1:100

(EXISTENTE A RESTAURAR)

INSTITUTO NACIONAL DE TELECOMUNICACIONES

PARA EL SUMINISTRO DEL SERVICIO TELEFONICO EN ESTE PROYECTO, EL PROPIETARIO DEBERA FIRMAR EL CORRESPONDIENTE CONTRATO PARA EL PAGO AL INTEL. LE AGRADECEMOS SE COMUNIQUE CON LA DIVISION DE PROYECTOS DE REDES DE LA GERENCIA DE PLANIFICACION E INGENIERIA AL TELEFONO 64-7985 ANTES DEL 12-MARZO-96

FIRMADO 12-MARZO-96 FECHA

CUERPO DE BOMBEROS DE PANAMA
OFICINA DE SEGURIDAD
APROBADO
MAR 27 1996
FECHA FIRMA

FIRMA 26 Enero 1996 Fecha
FIRMA 26 ENE 1996 Fecha
09 ENE 1996

ISMAEL ORTEGA RODRIGUEZ
ARQUITECTO
LICENCIA N. 81-001-055
FIRMA
LEY 15 DEL 26 DE ENERO DE 1959
JUNTA TECNICA DE ARQUITECTURA Y INGENIERIA

R.M. No. 707-96
Fecha 27/3/96

REPUBLICA DE PANAMA
MINISTERIO DE OBRAS PUBLICAS
DIRECCION NACIONAL DE ADMINISTRACION DE CONTRATOS
DIRECCION EJECUTIVA DE ESTUDIOS Y DISEÑOS

RESTAURACION DE LA NUEVA SEDE DE LA GOBERNACION DE PANAMA
(ANTIGUO EDIFICIO DE LA CANCILLERIA DE PANAMA)
CORREG. LA EXPOSICION, DISTRITO DE PANAMA

DIBUJO Linet Atencio	SOMETIDO POR ING. ERNESTO D. ECHEVERRIA JEFE DEL DEPARTAMENTO DE DISEÑO	ESCALA INDICADA
CALCULO		REVISO ARQ. ARMANDO FONSECA JEFE DE LA SECCION DE ARQUITECTURA
DISEÑO ADOPTADO ARQ. ISMAEL ORTEGA	RECOMENDADO POR ING. MARITZA DE DE LEON DIRECTOR EJECUTIVO DE ESTUDIOS Y DISEÑOS	REVISO DIRECTOR DE OBRAS Y CONSTRUCCIONES MUNICIPALES
FECHA OCTUBRE , 95		

HOJA No. 2 DE 11