

MINISTÈRE DE L'ENVIRONNEMENT DE L'ÉCONOMIE VERTE ET DU CHANGEMENT CLIMATIQUE

SECRETARIAT PERMANENT DU CONSEIL NATIONAL POUR LE DÉVELOPPEMENT DURABLE

PROJET N°00079493 « ADAPTATION BASÉE SUR LES ÉCOSYSTEMES »
ANTENNE RÉGIONALE DE LA BOUCLE DU MOUHOUN




BURKINA FASO



Unité – Progrès – Justice

Travaux d'aménagement de quatre (04) périmètres maraichers de un (1) hectare chacun dans les communes de Dédougou (Lot 1), Tchériba (Lot 2), Ténado et Zamo (Lot 3) et de réalisation d'un (01) forage positif équipé de pompe à motricité humaine de type Volonta avec un (01) jardin scolaire de un (1) hectare dans le village de Souho, commune de Sibi (Lot 4) - Région de la Boucle du Mouhoun

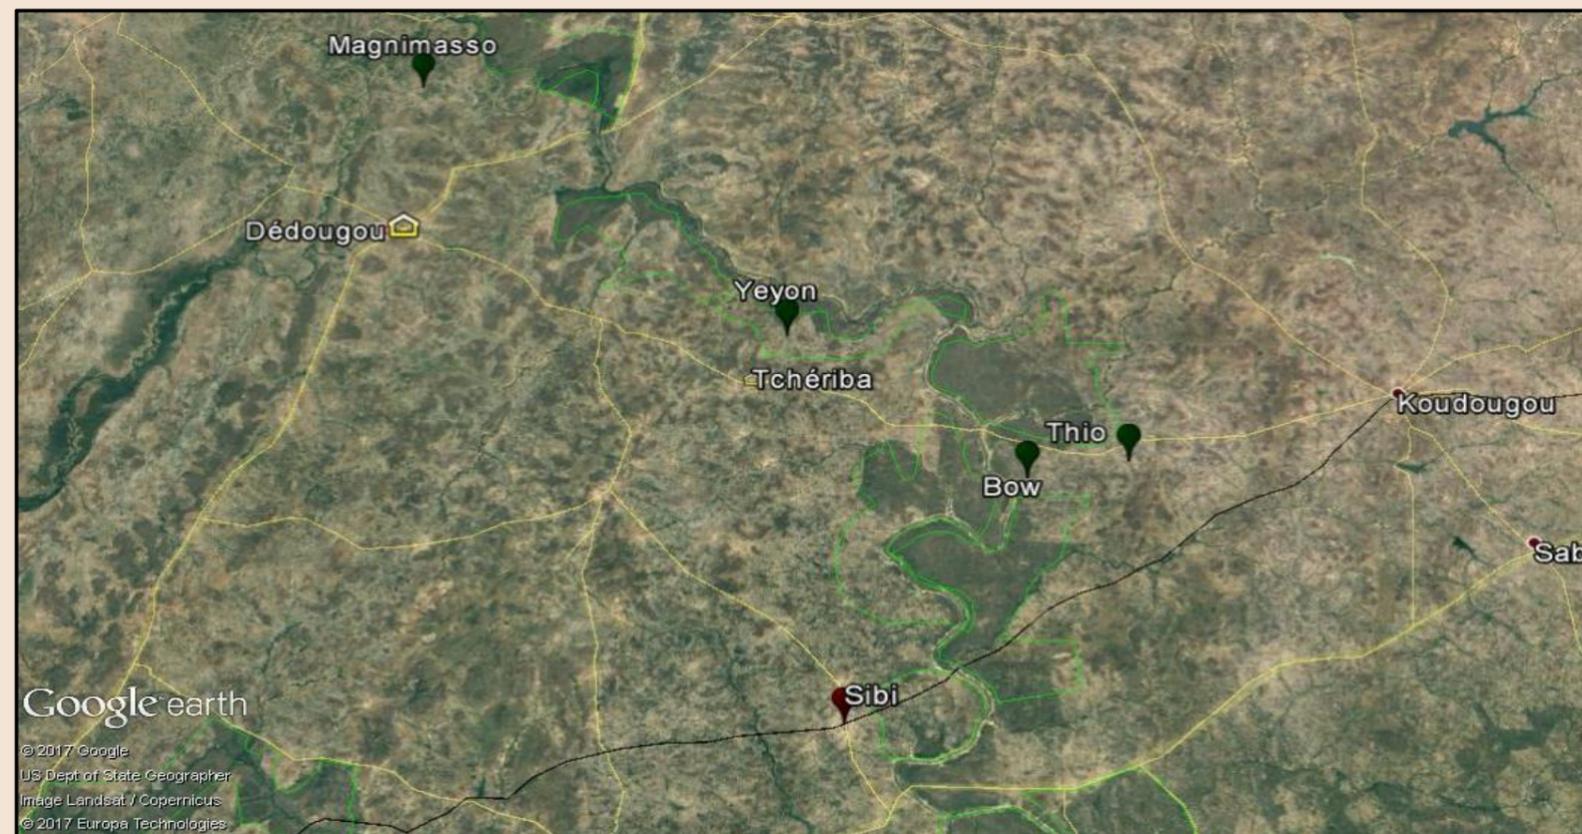

DOSSIER D'APPEL D'OFFRES
Dossier des plans - Lots 1 - 2- 3

CONCEPTION :

Abdoul Karim OUEDAOGO


Consultant National - Ingénieur Infrastructures

EBA-FEM/PNUD

Cel : 00226 70 14 88 58 / 77 20 37 37


E-mail : karim.oued@gmail.com

OCTOBRE 2017

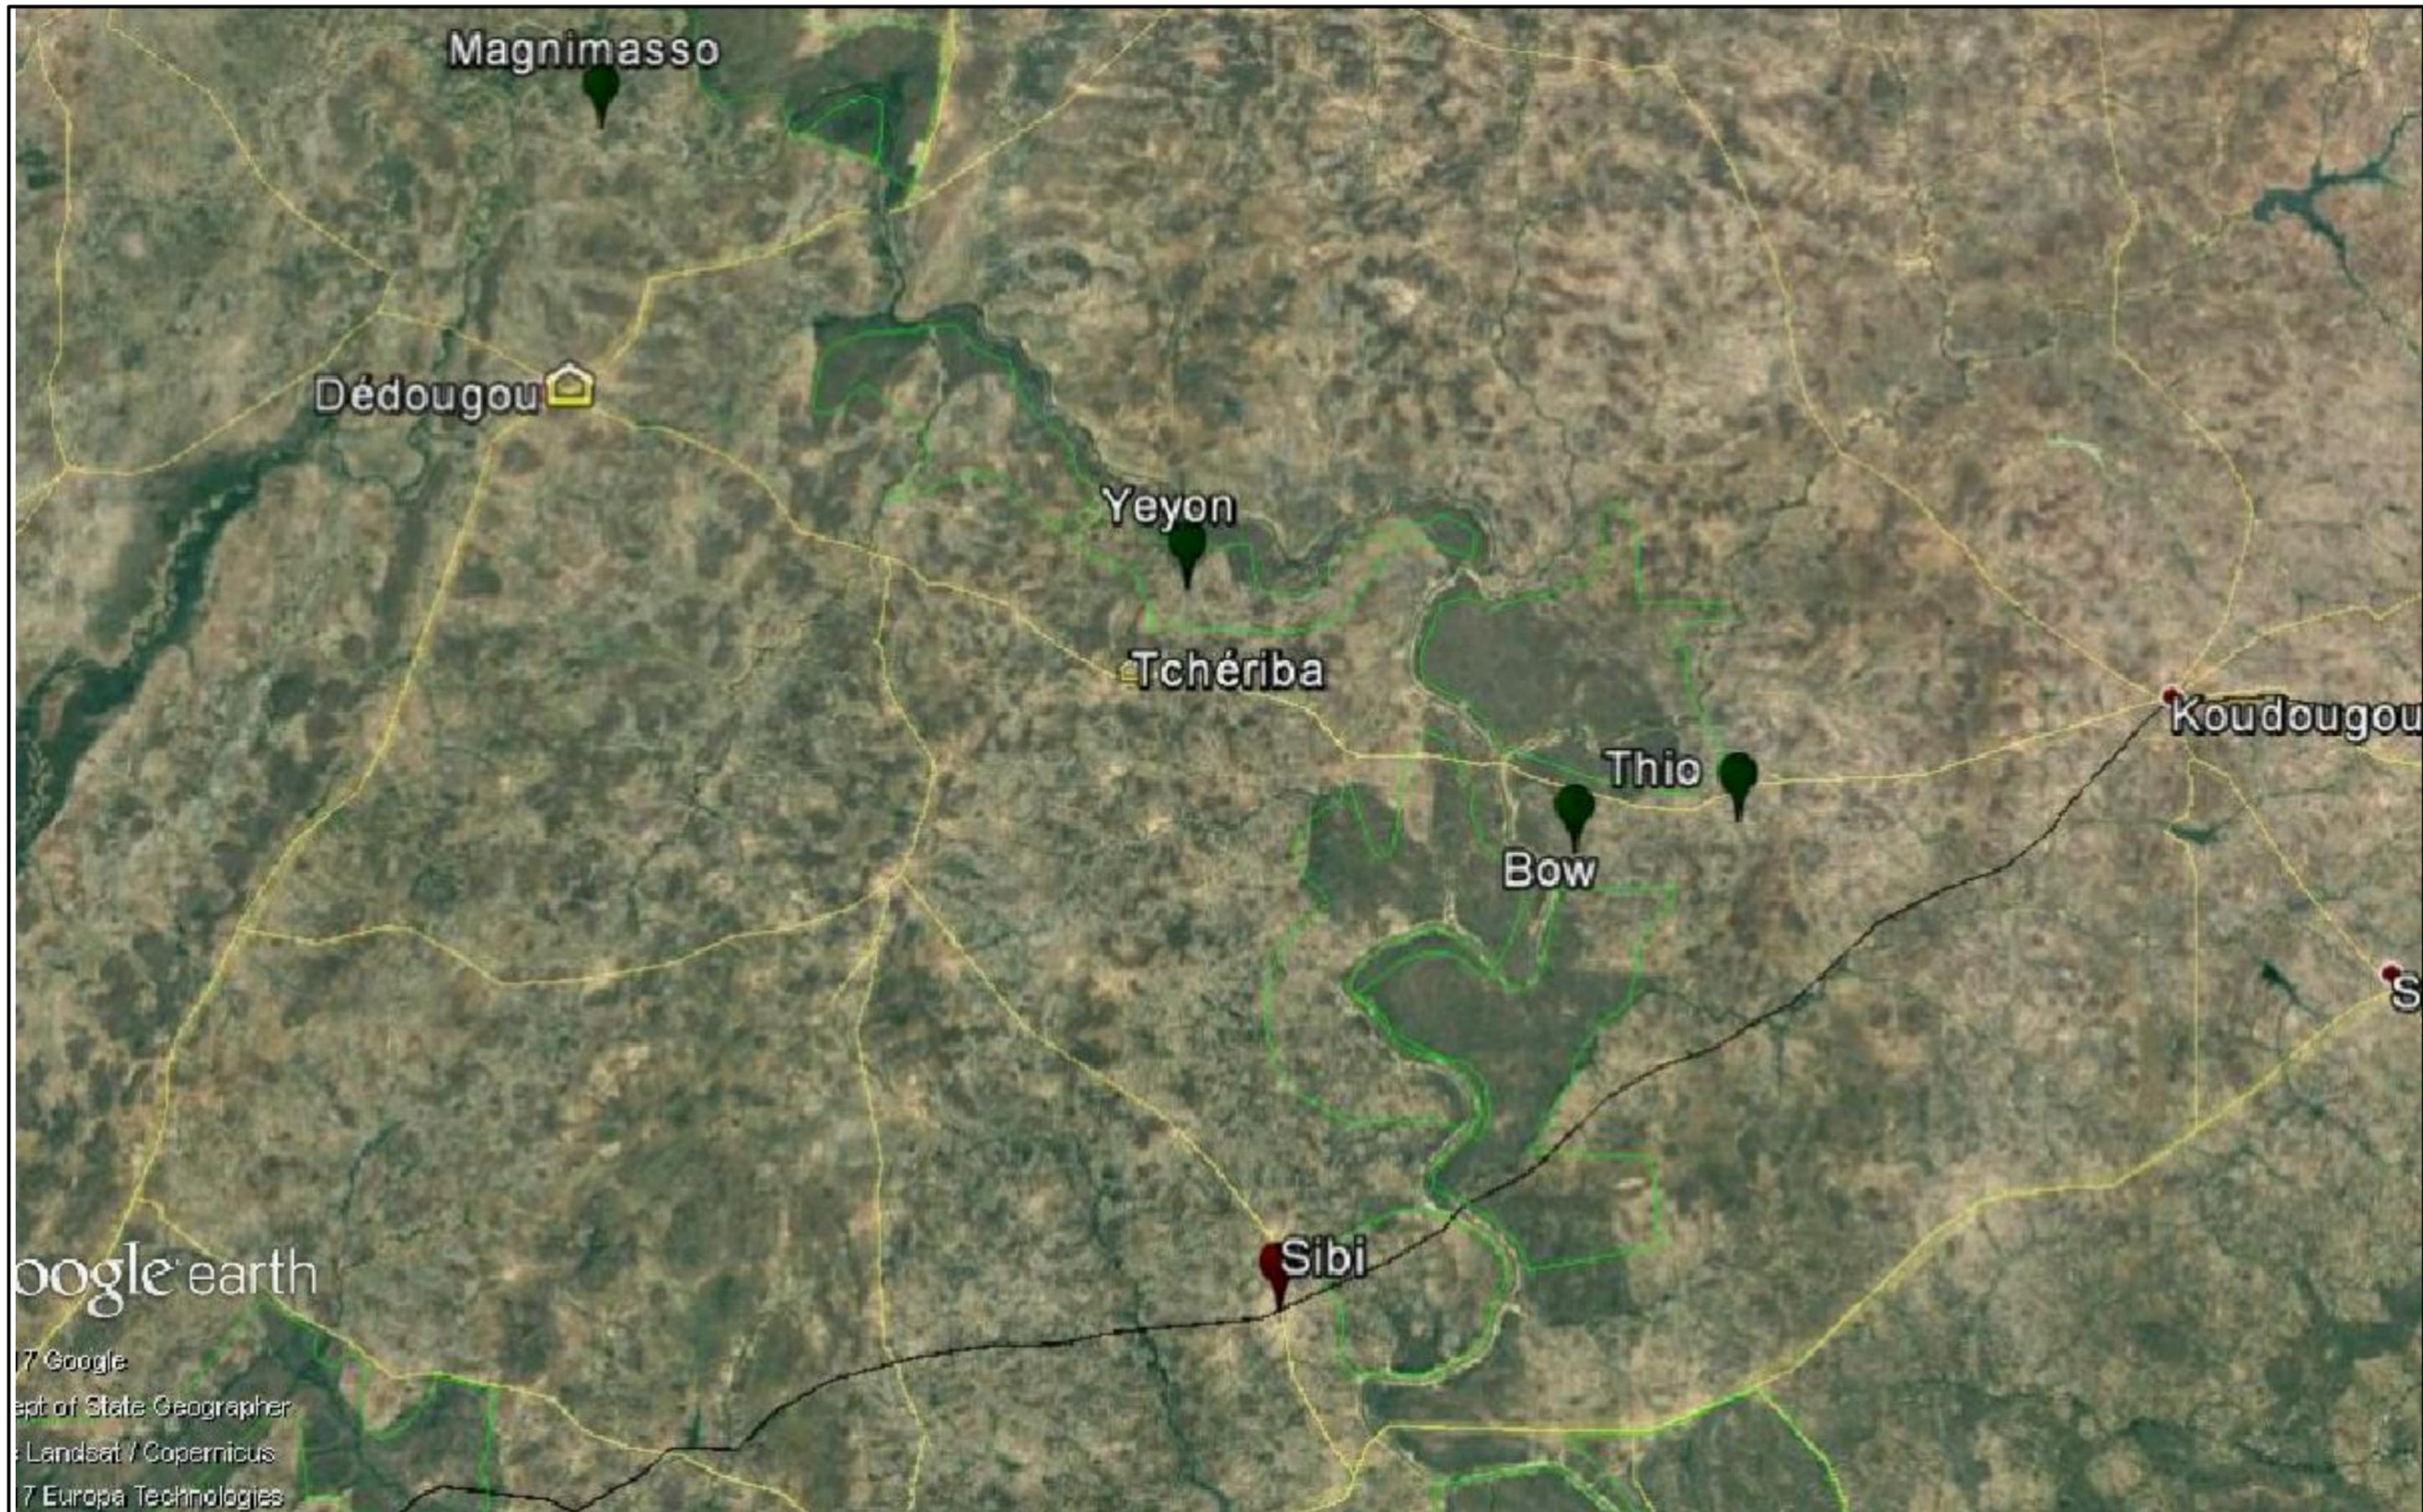


Google Earth
© 2017 Google
Dept of State Geographer
Data: Landsat / Copernicus
Imagery: © 2017 Europa Technologies


EBA - FEM	PLAN 1/4
TRAVAUX D'AMÉNAGEMENT DE QUATRE (04) PÉRIMÈTRES MARAÎCHERS D'UN (1) HECTARE CHACUN DANS LES COMMUNES DE DÉDOUGOU, TCHERIBA, TENADO ET ZAMO	
PLAN DE SITUATION	
PNUD Burkina - Conception : Abdoul Karim OUÉDRAOGO 77203737 - 10/2017	

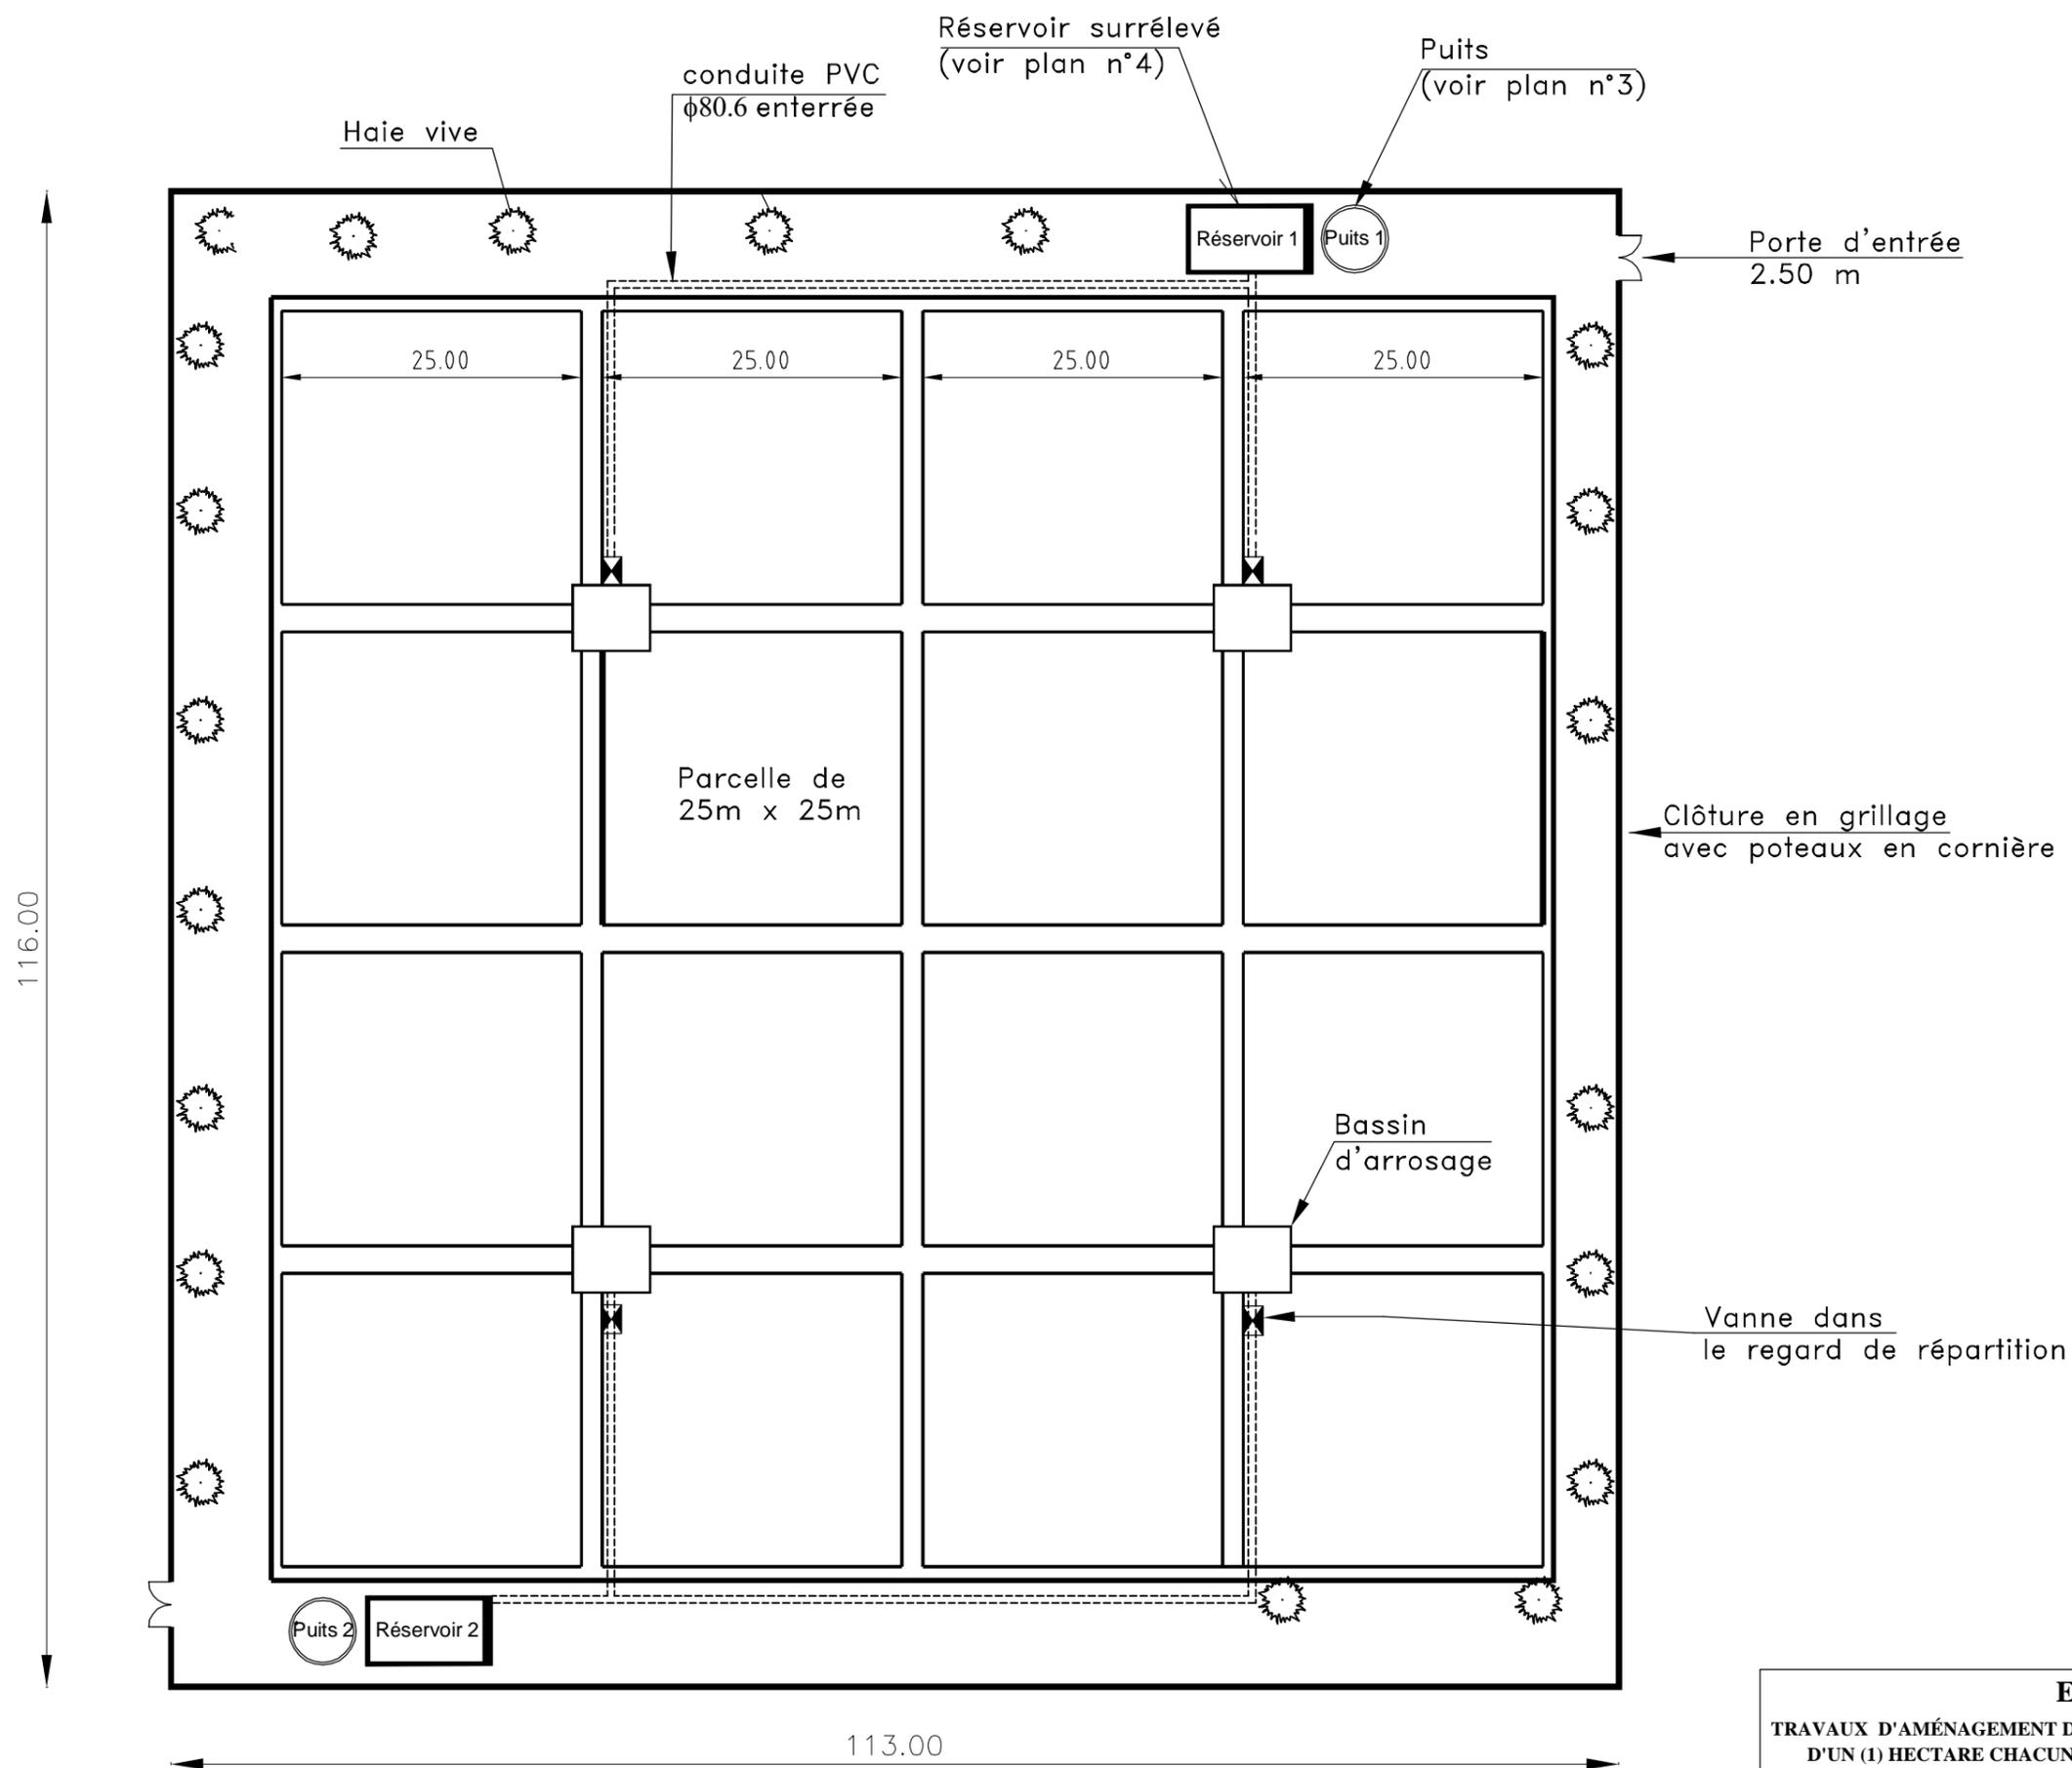


Puits à grand diamètre

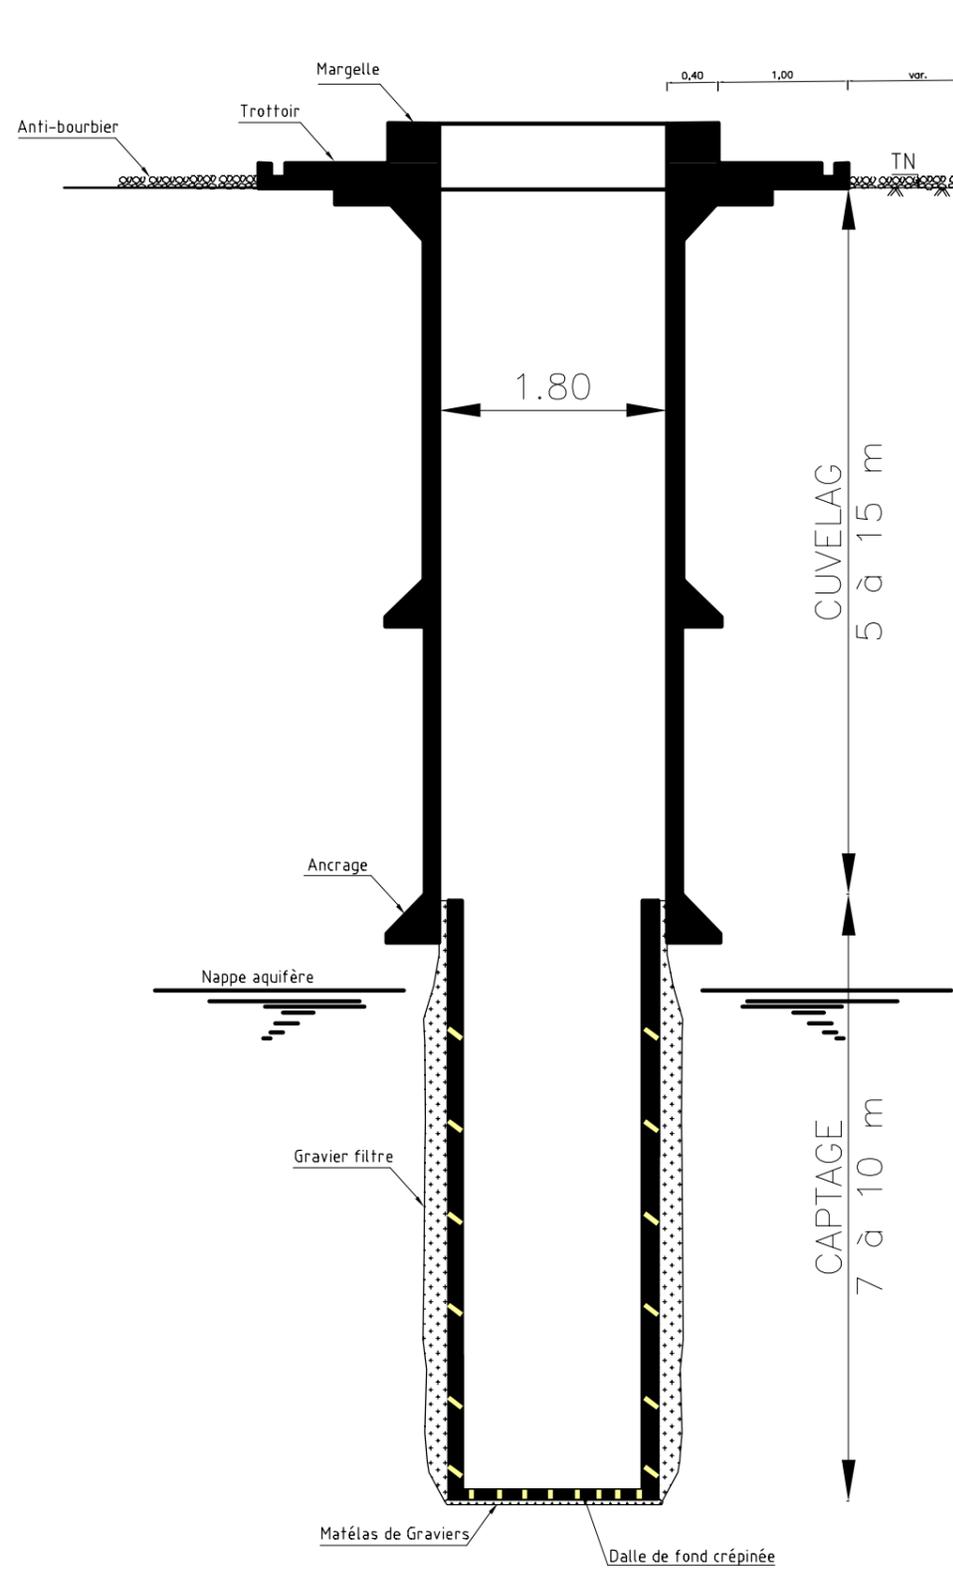


Réservoir surélevé

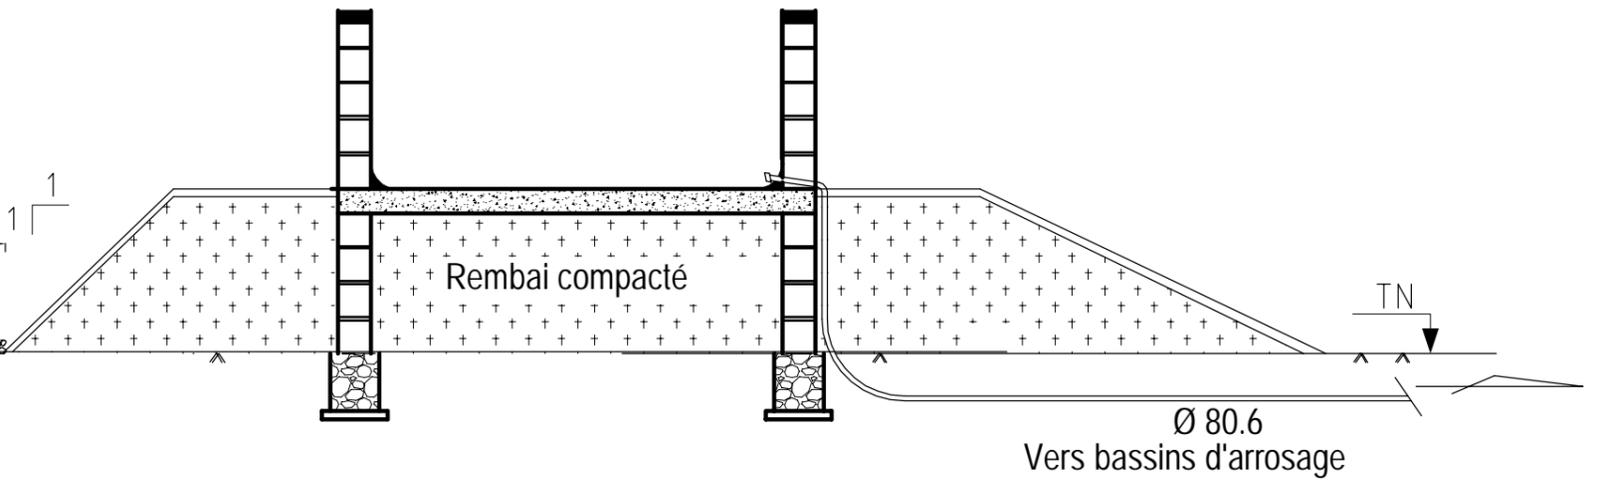


Bassin d'arrosage semi-enterré

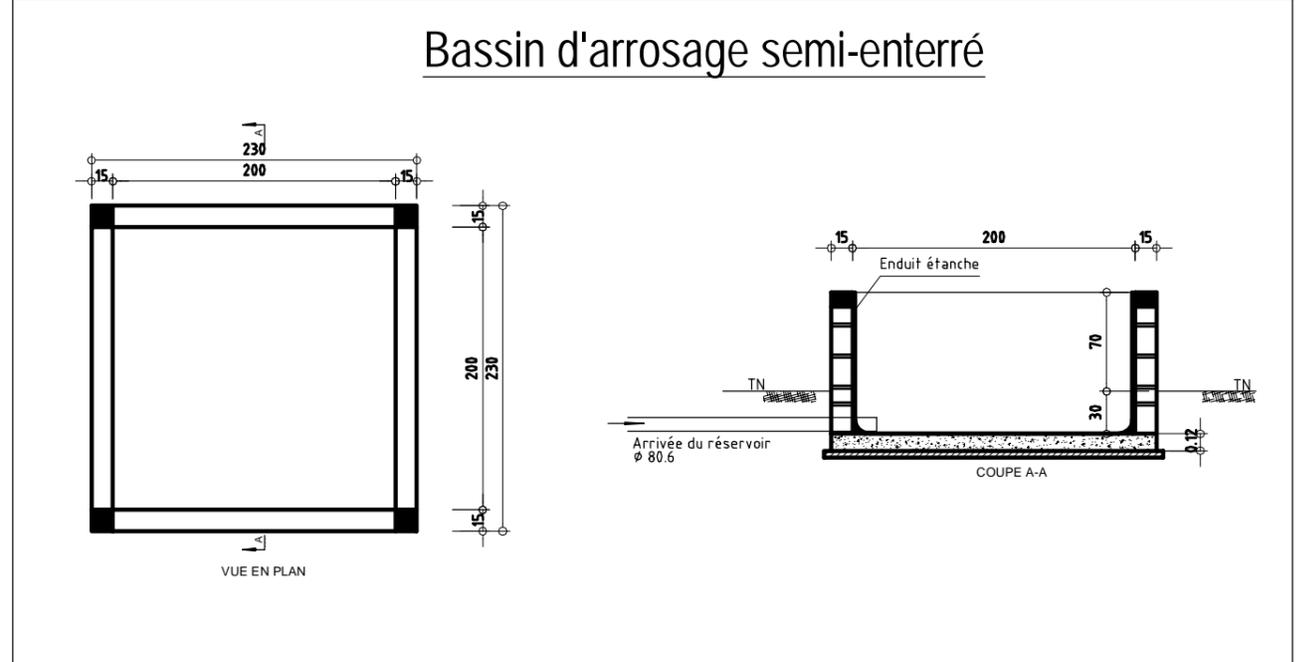

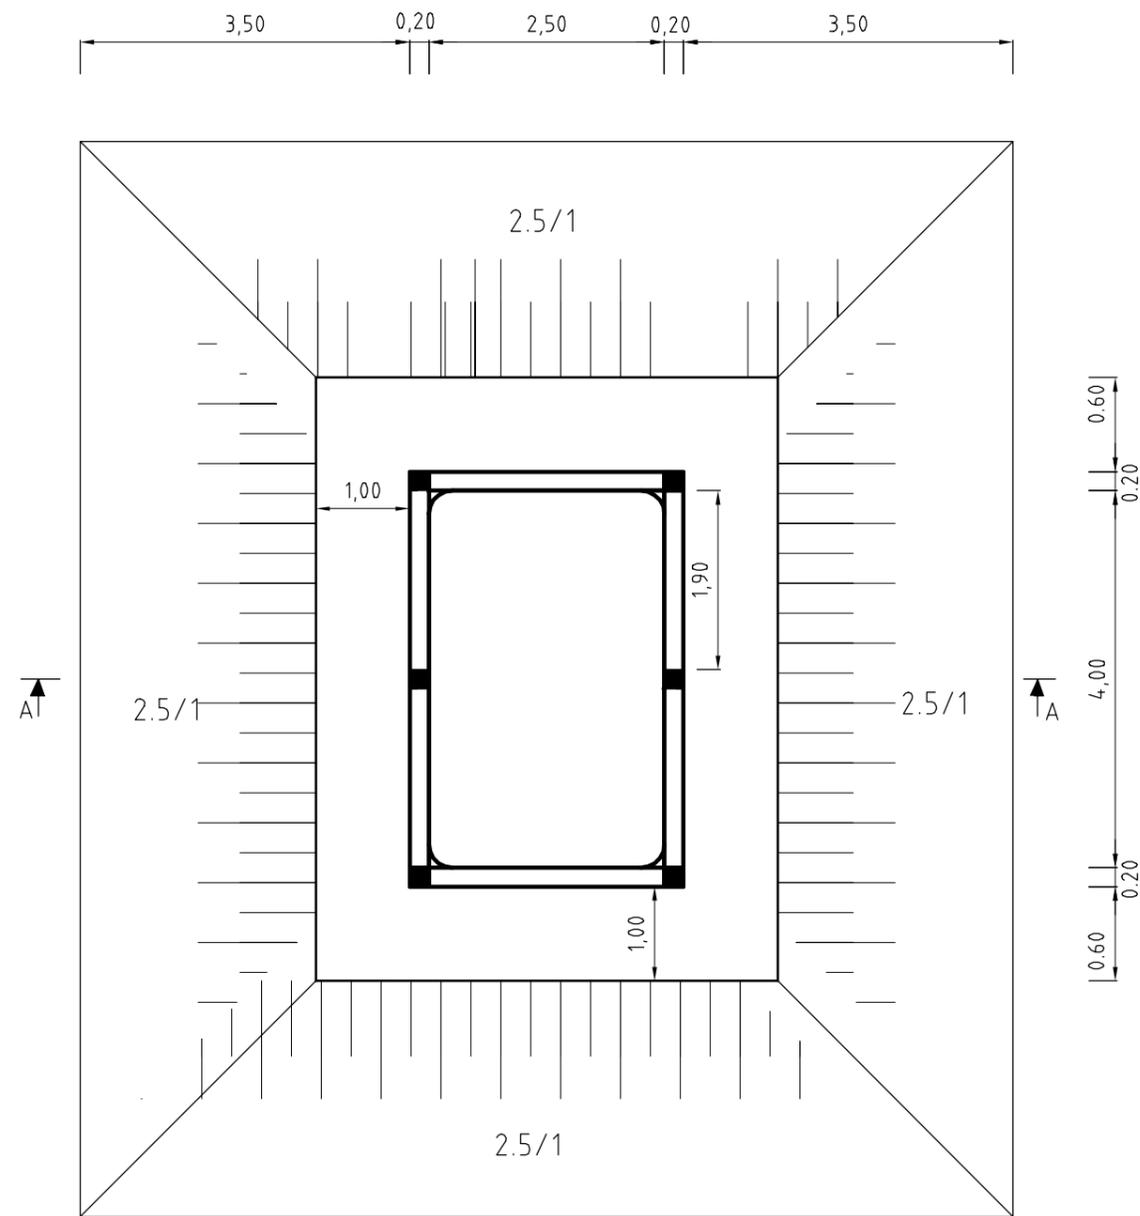


VUE EN PLAN

POTEAUX
Éch : 1/5

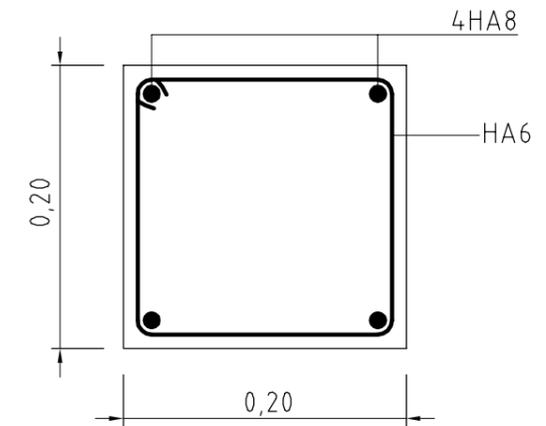


CHAÎNAGE
Éch : 1/5

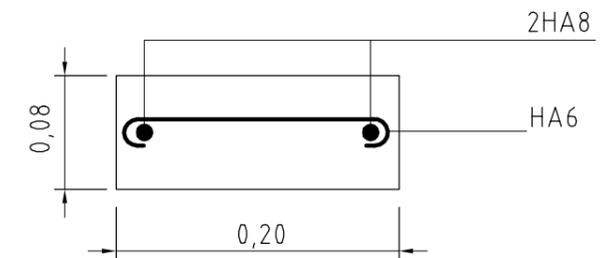

LÉGENDE

- Béton gras dosé à 350 kg/m³
- Béton armé dosé à 350 kg/m³
- Maçonnerie de moellons
- Remblai compacté
- Mur en parpaings plein de 20 cm d'épaisseur

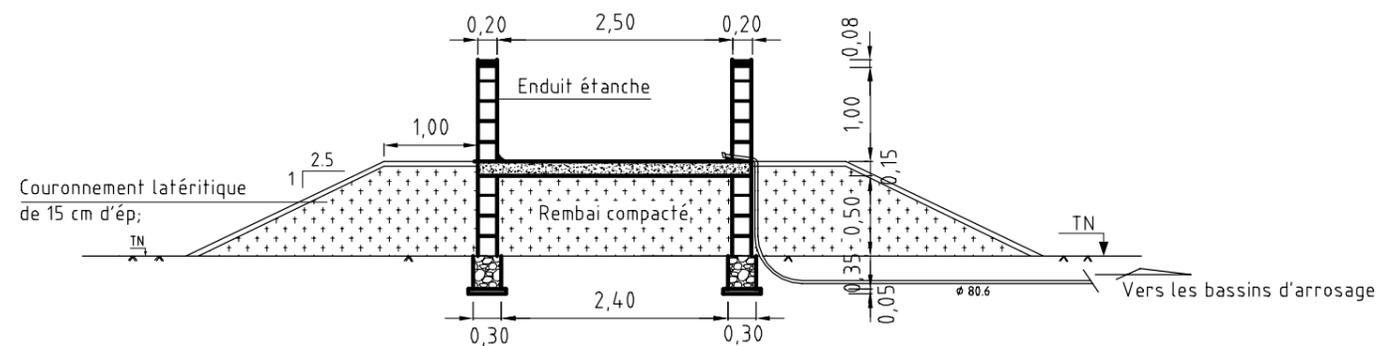

COUPE A-A

EBA - FEM

PLAN 4/4

TRAVAUX D'AMÉNAGEMENT DE QUATRE (04) PÉRIMÈTRES MARAICHERS
D'UN (1) HECTARE CHACUN DANS LES COMMUNES DE DÉDOUGOU,
TCHERIBA, TENADO ET ZAMO

PLANS DU RESERVOIR SURÉLEVÉ

PNUD Burkina - Conception : Abdoul Karim OUÉDRAOGO 77203737 - 10/2017