





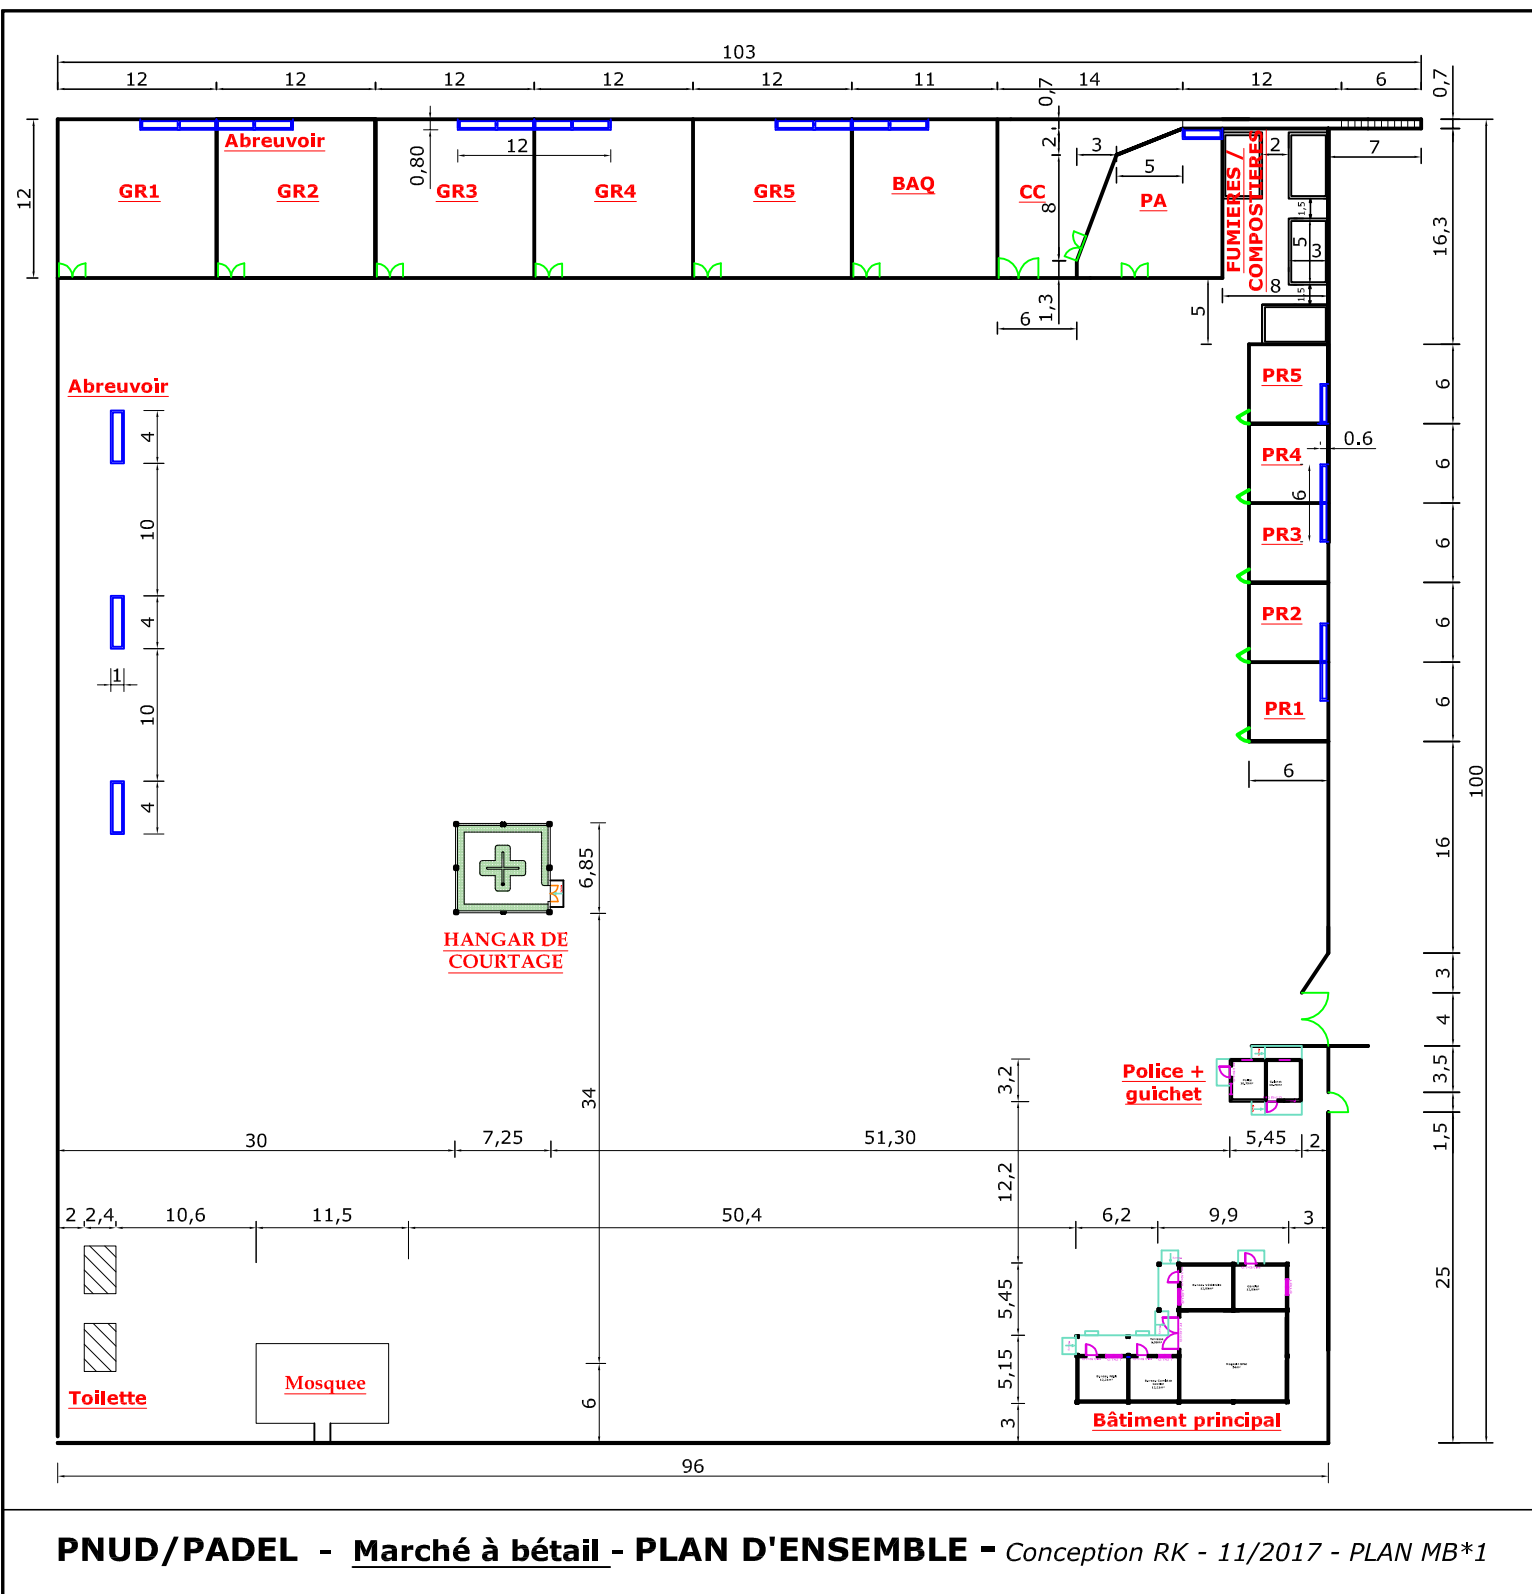


PNUD/PADEL - Marché à bétail - PLAN D'ENSEMBLE - Conception RK - 11/2017 - PLAN MB*1

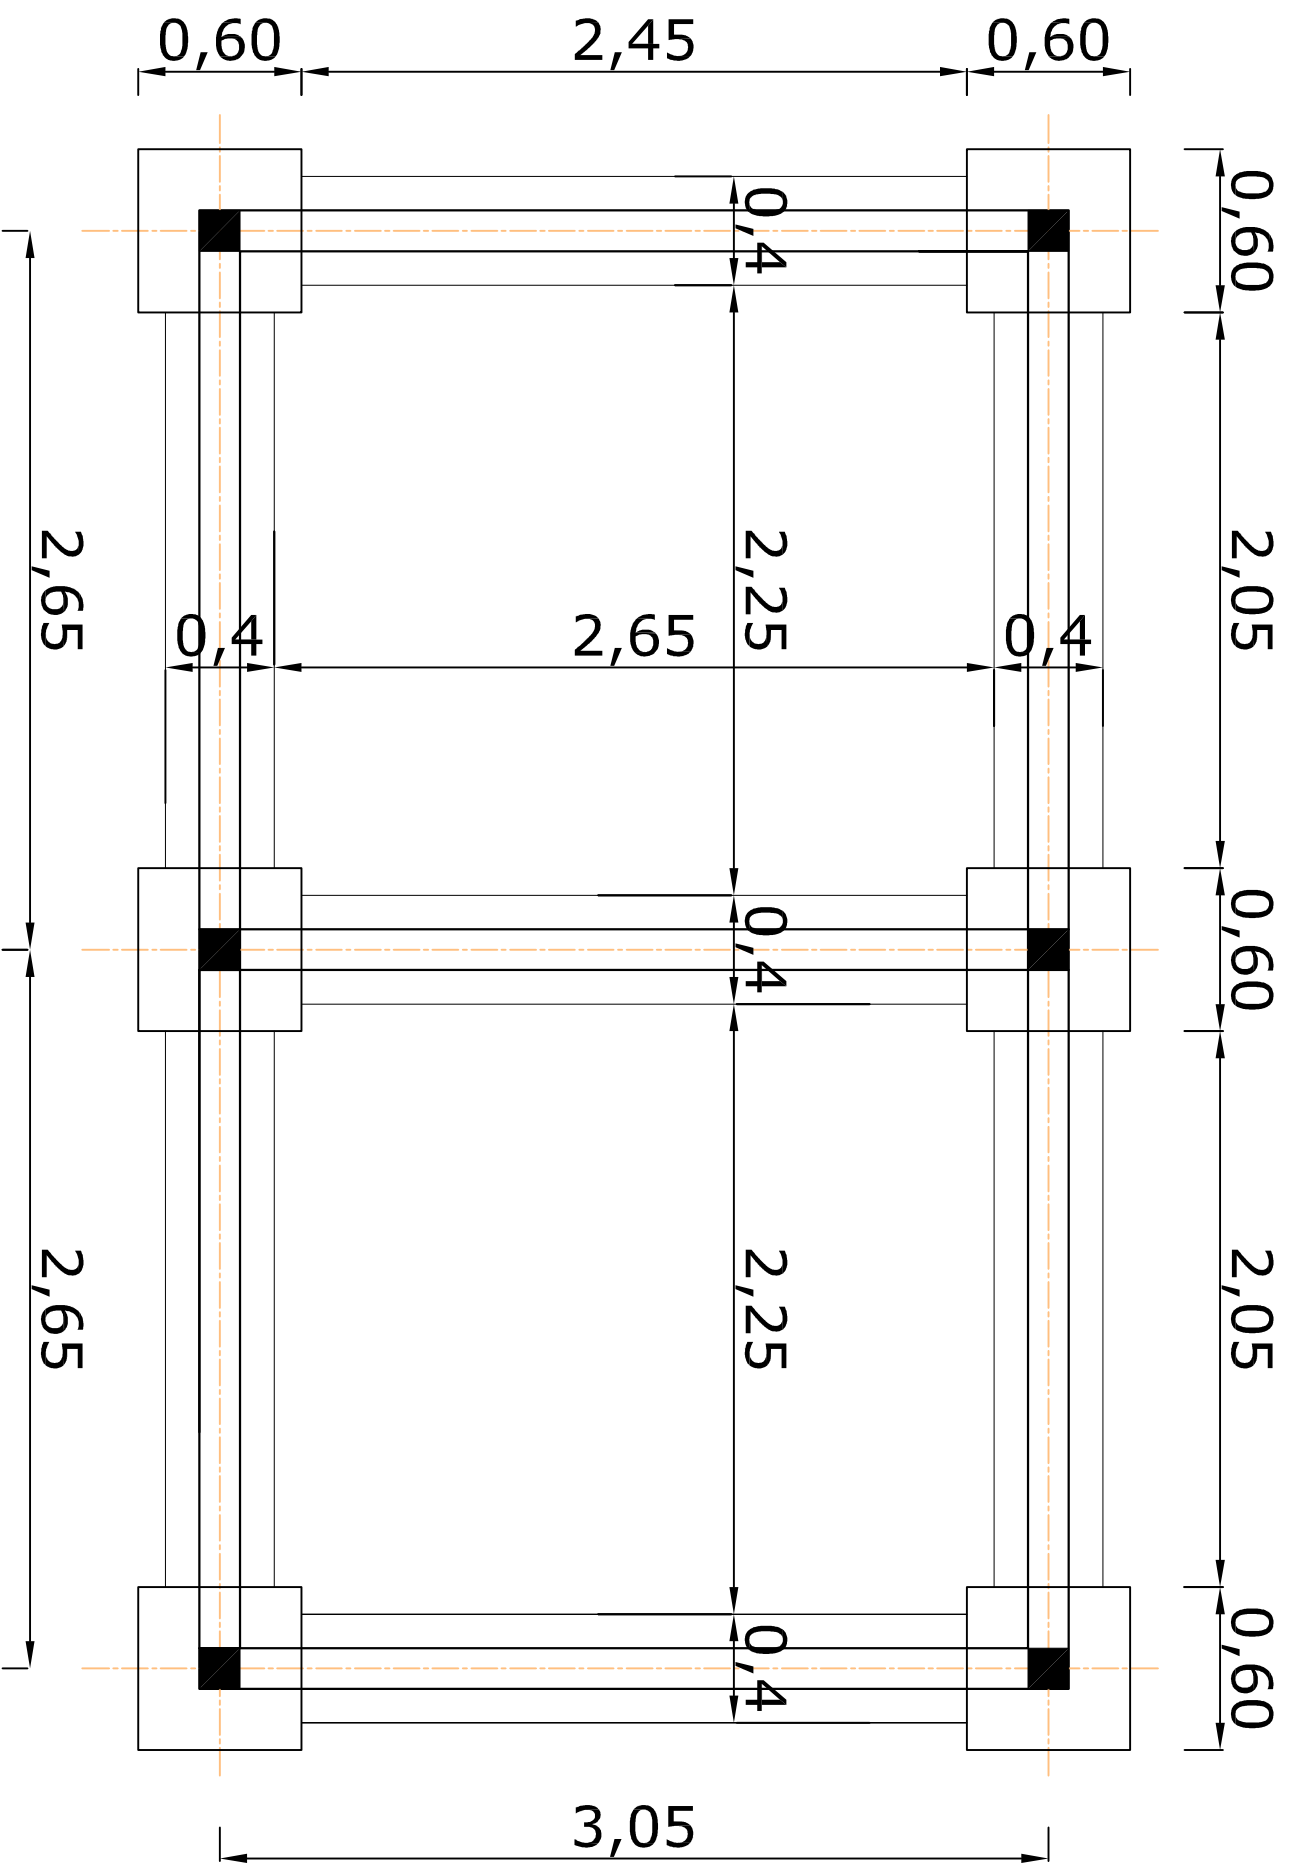


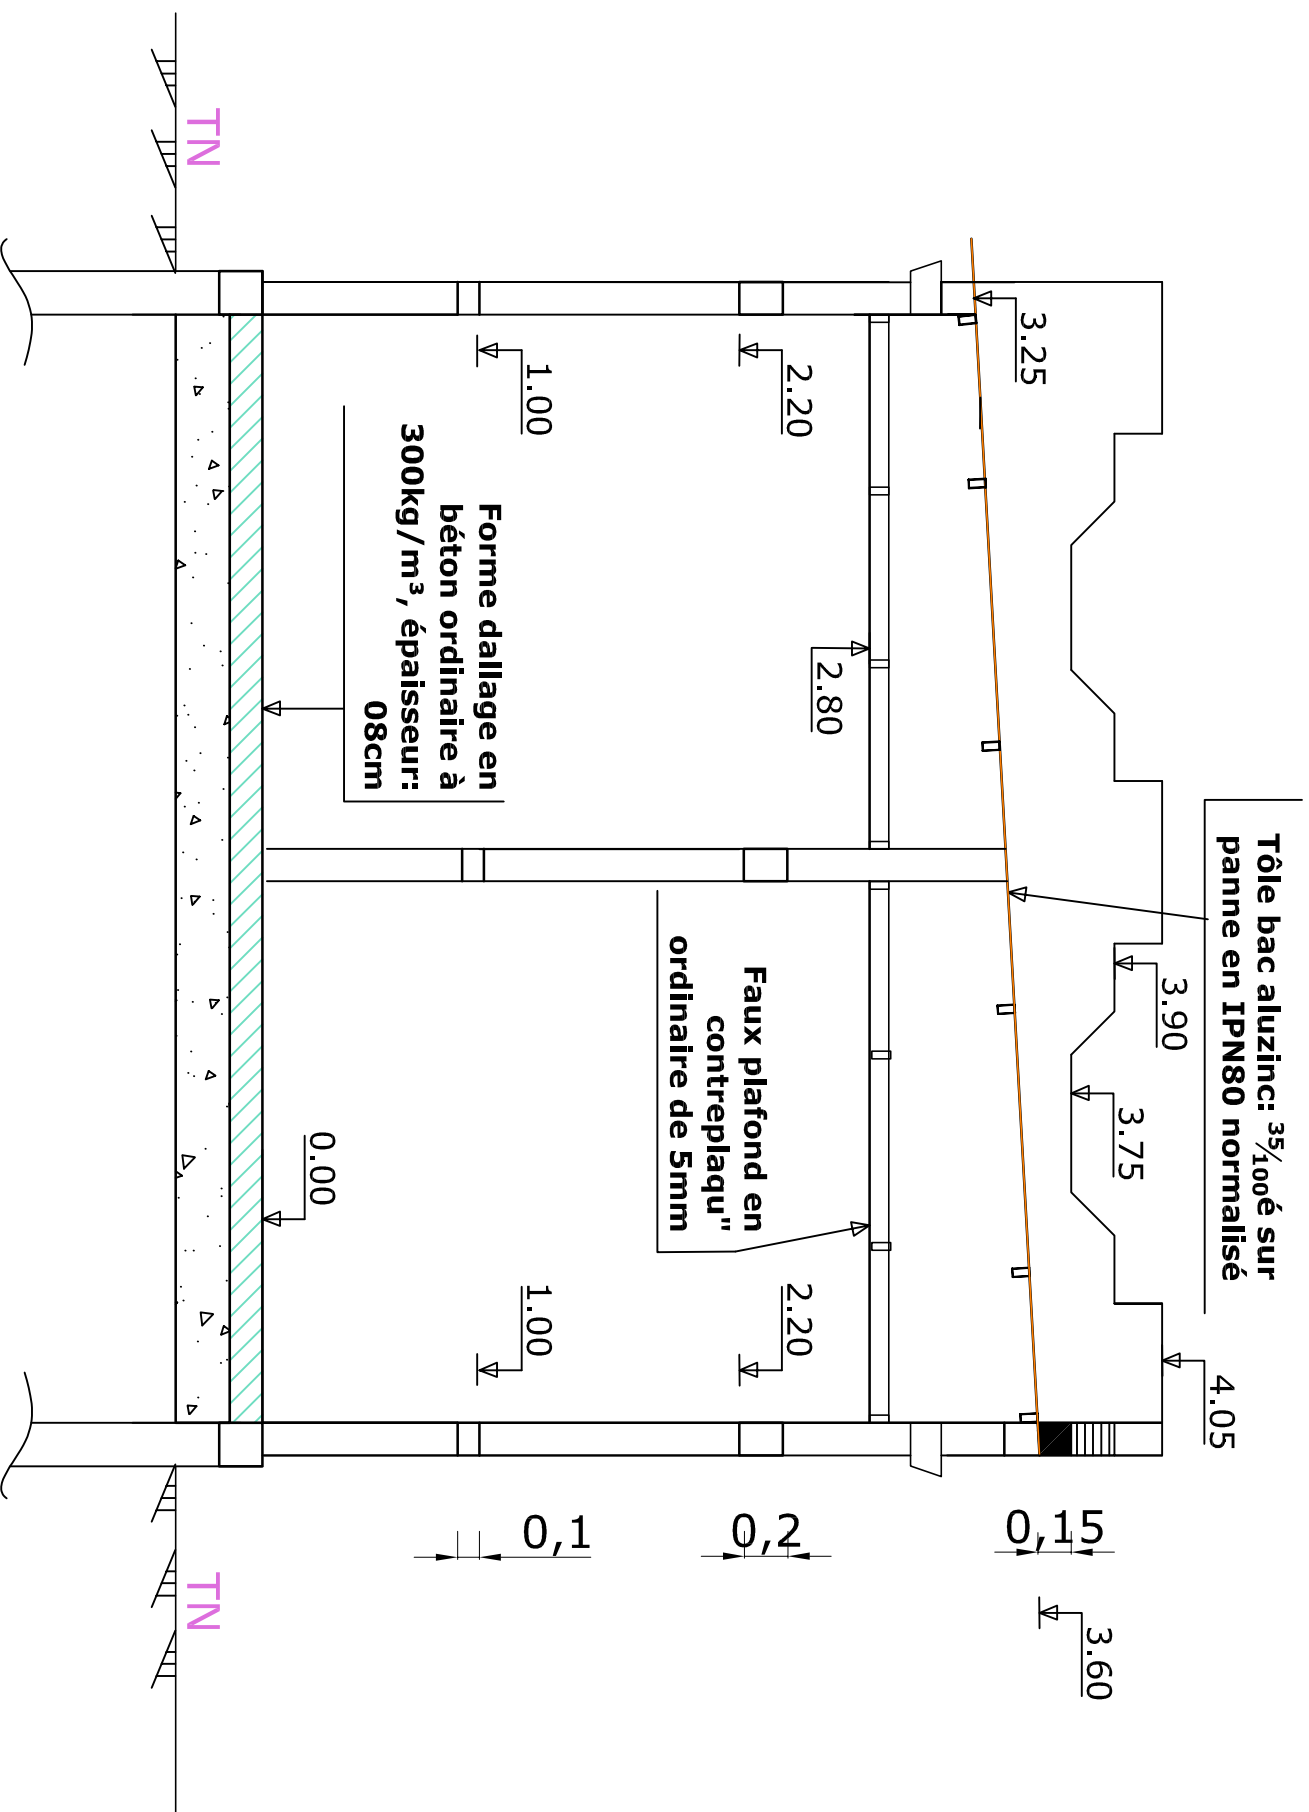

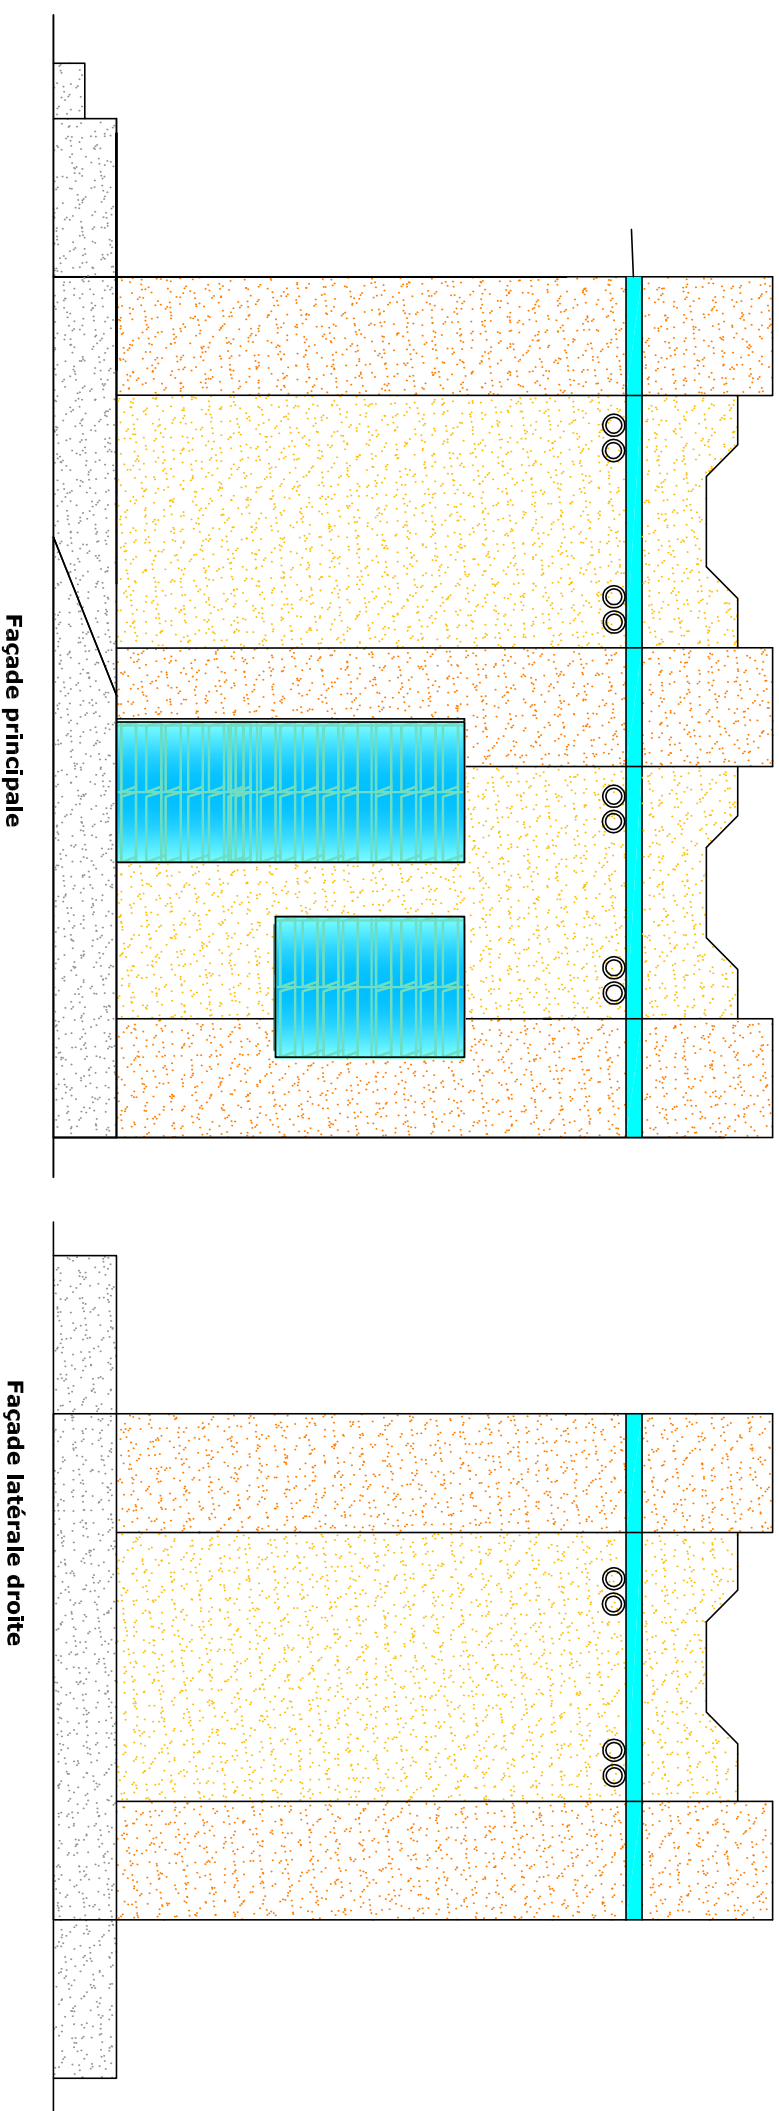


PNUD/PADEL - Marché à détail - Bâtiment pour guichet et police - FACADES - Conception RK - 11/2017 - PLAN MB*5

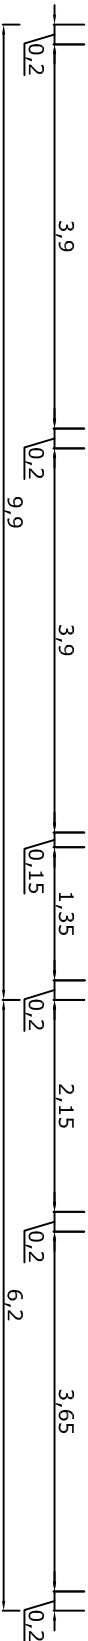


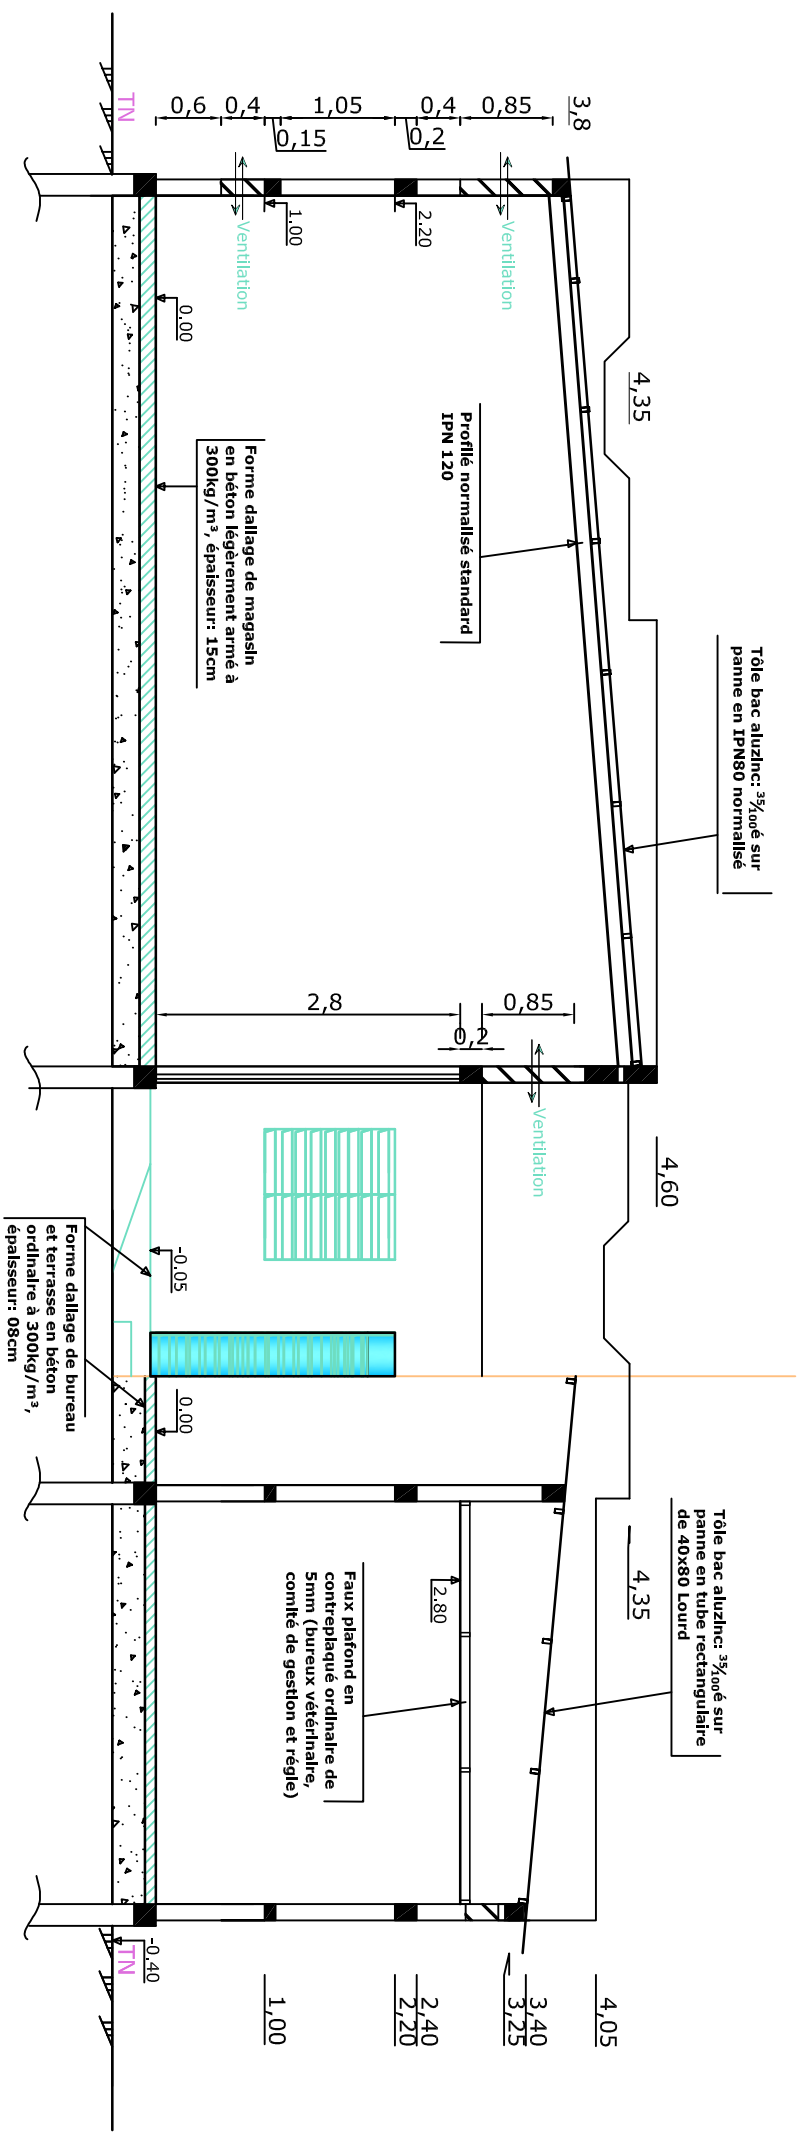


PNUD/PADEL - Marché à bétail - Bâtiment pour magasin et bureaux - COUPE AA - Conception RK - 11/2017 - PLAN MB*8

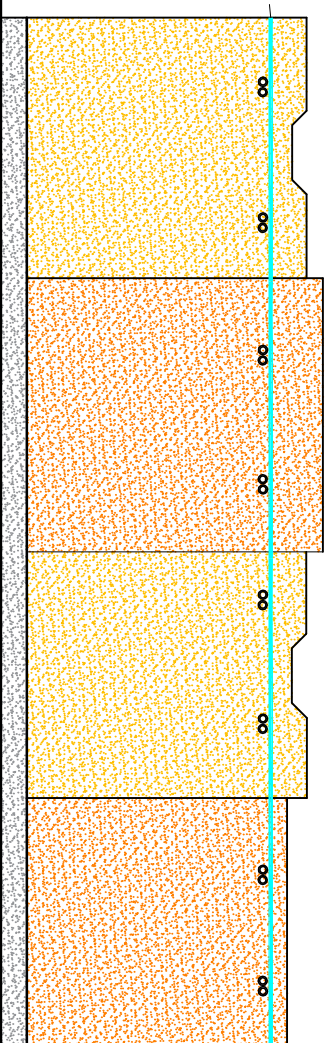


Façade Arrière

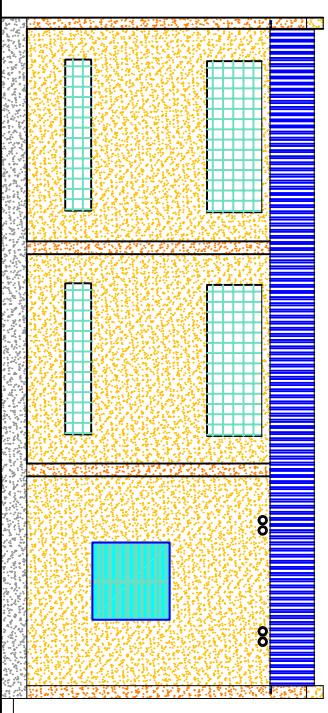


Façade latérale gauche

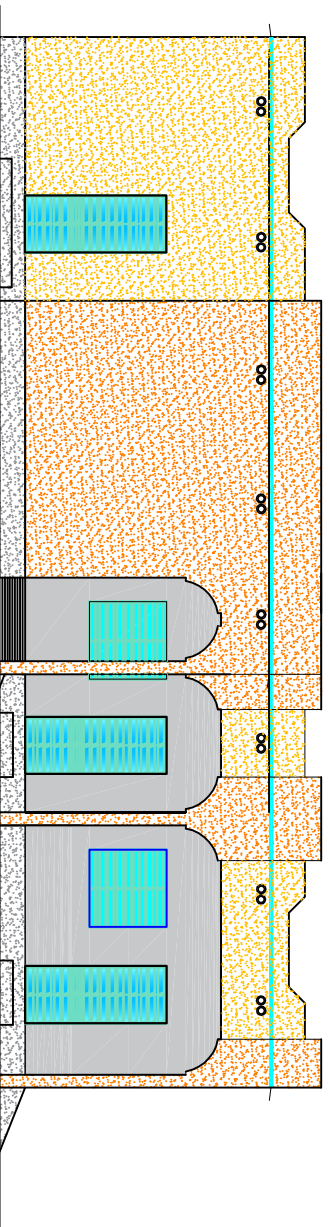

Façade Principale

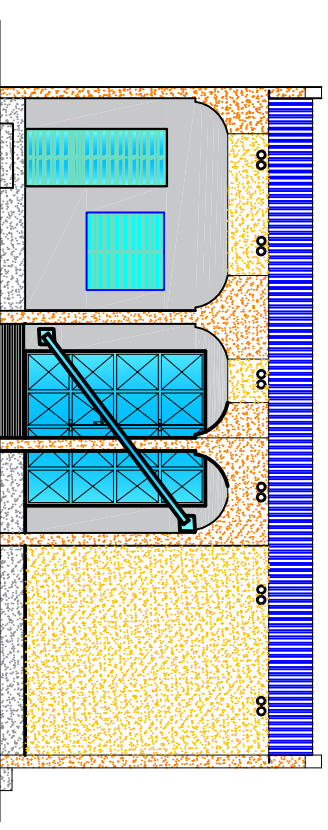


Façade latérale droite

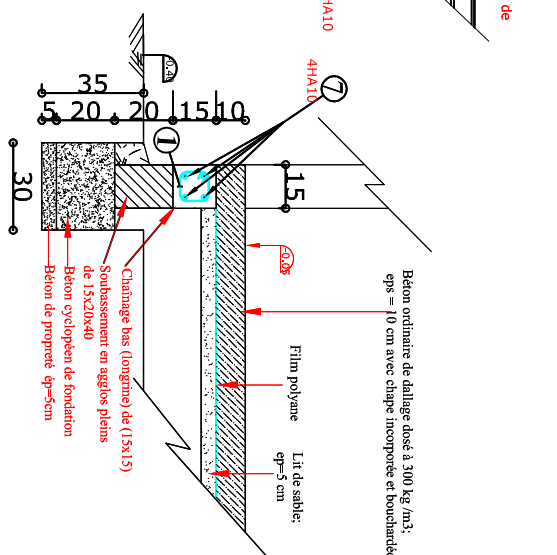


de bordure de terrasse


N°	SECTION	CROQUIS
①	HA10; esp=15cm	
②	4HA10	
③	2HA10	
④	HA6; esp =15 cm	
⑤	4 HA10	
⑥	Cad HA 6 ; esp=15cm	
⑦	4 HA10	
⑧	Cad HA 6 ; esp=15cm	

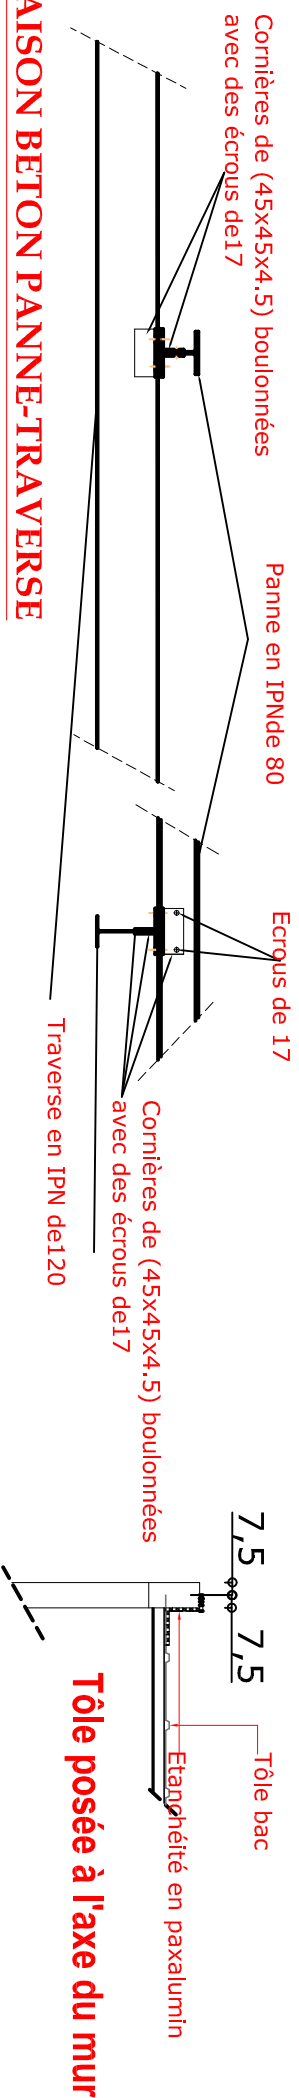

LIAISON BETON PANNE-TRAVERSE

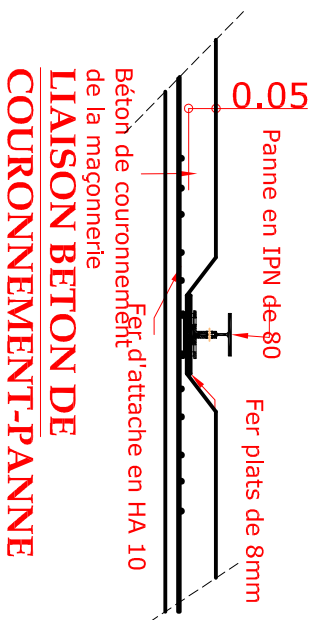


LIAISON BETON DE COURONNEMENT-PANNE

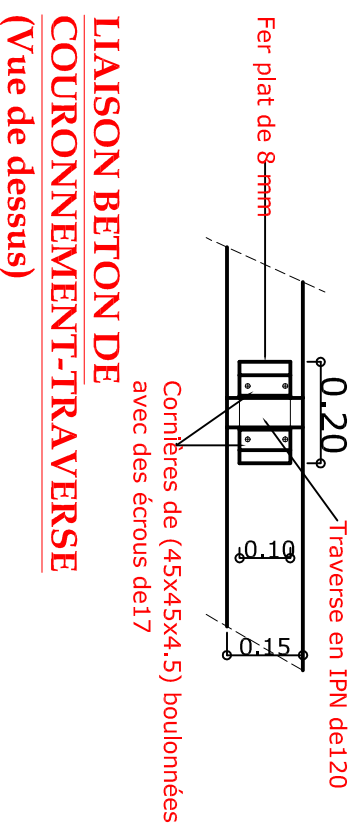


LIAISON BETON DE COURONNEMENT-TRAVERSE (Vue de dessus)

PNUD/PADEL - Marché à bétail - Bâtiments - DETAILS 2 - Conception RK -

11/2017 - PLAN MB*11

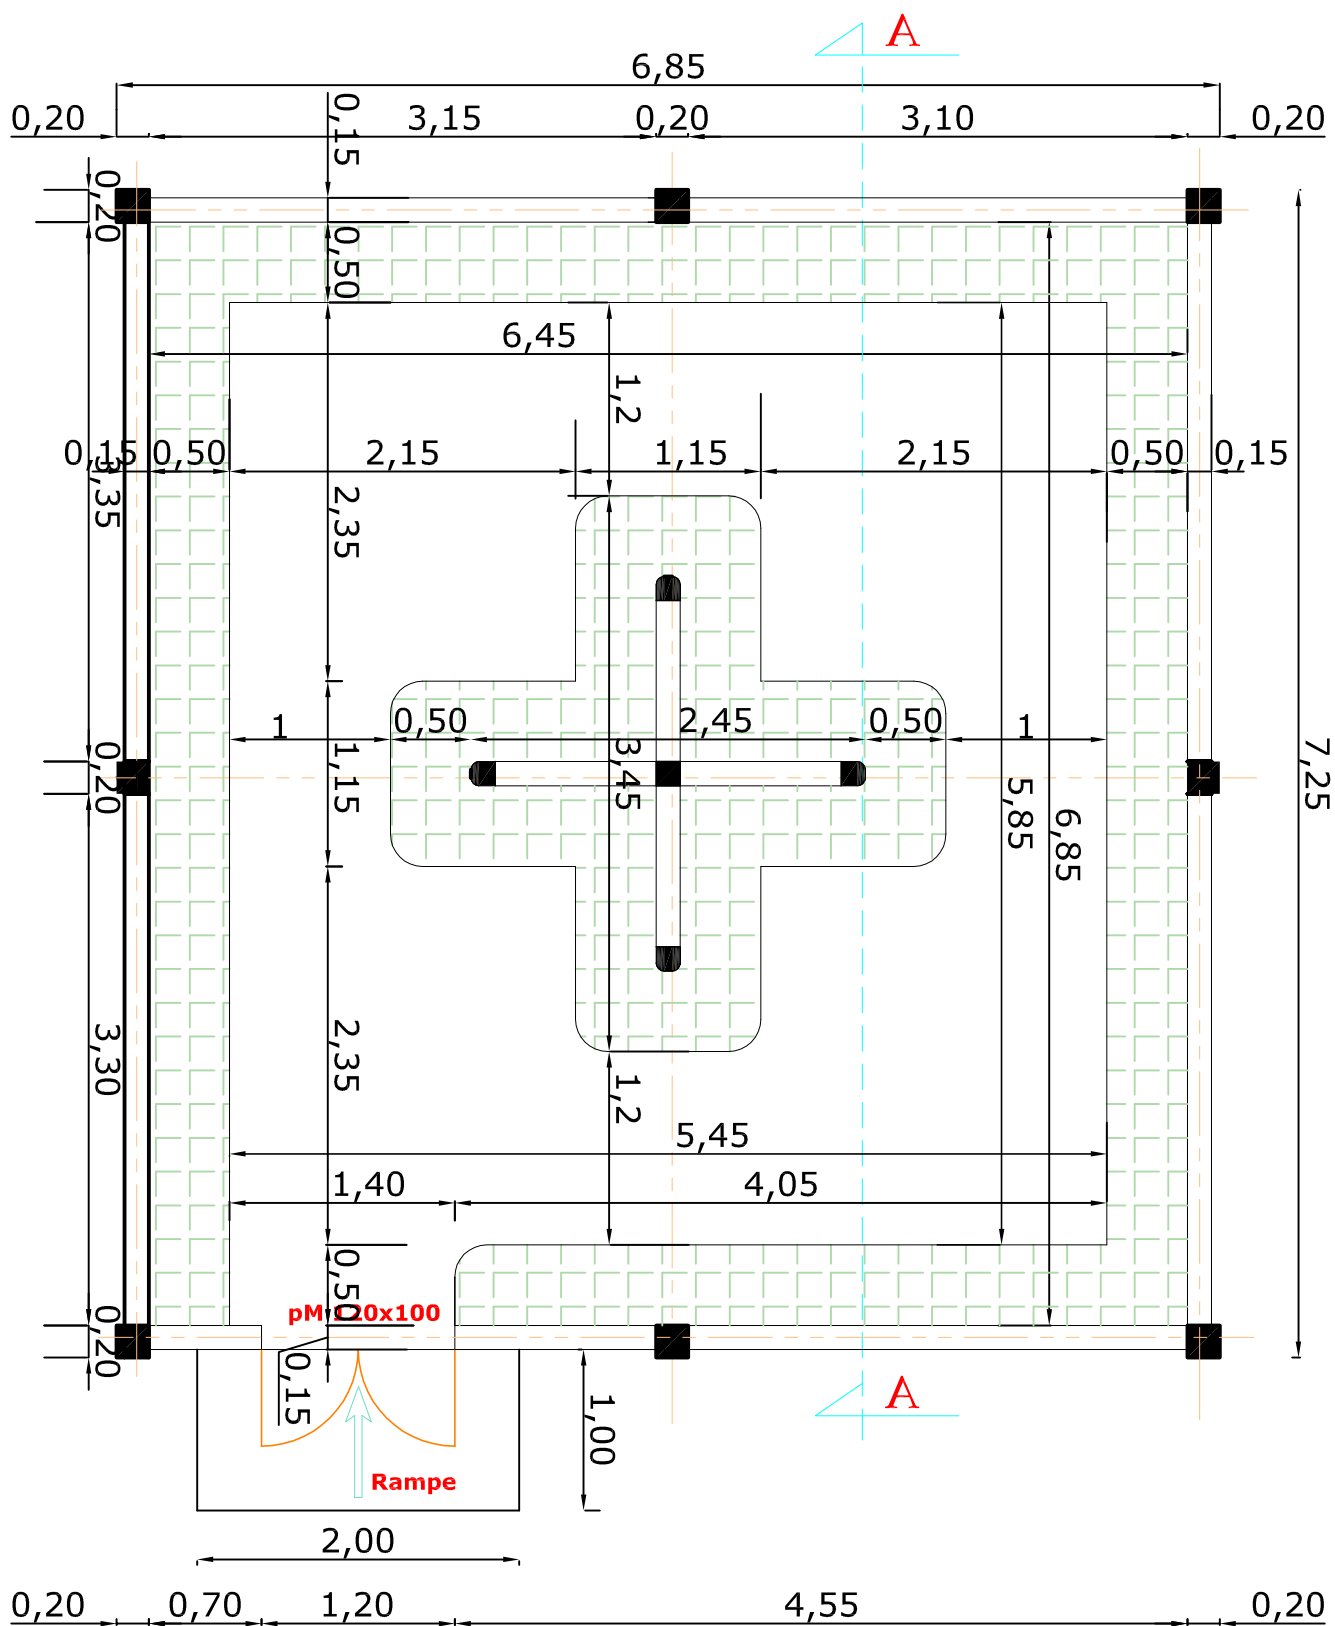


Tôle bac aluzinc: $35/100$ sur
panne en IPN80 normalisé

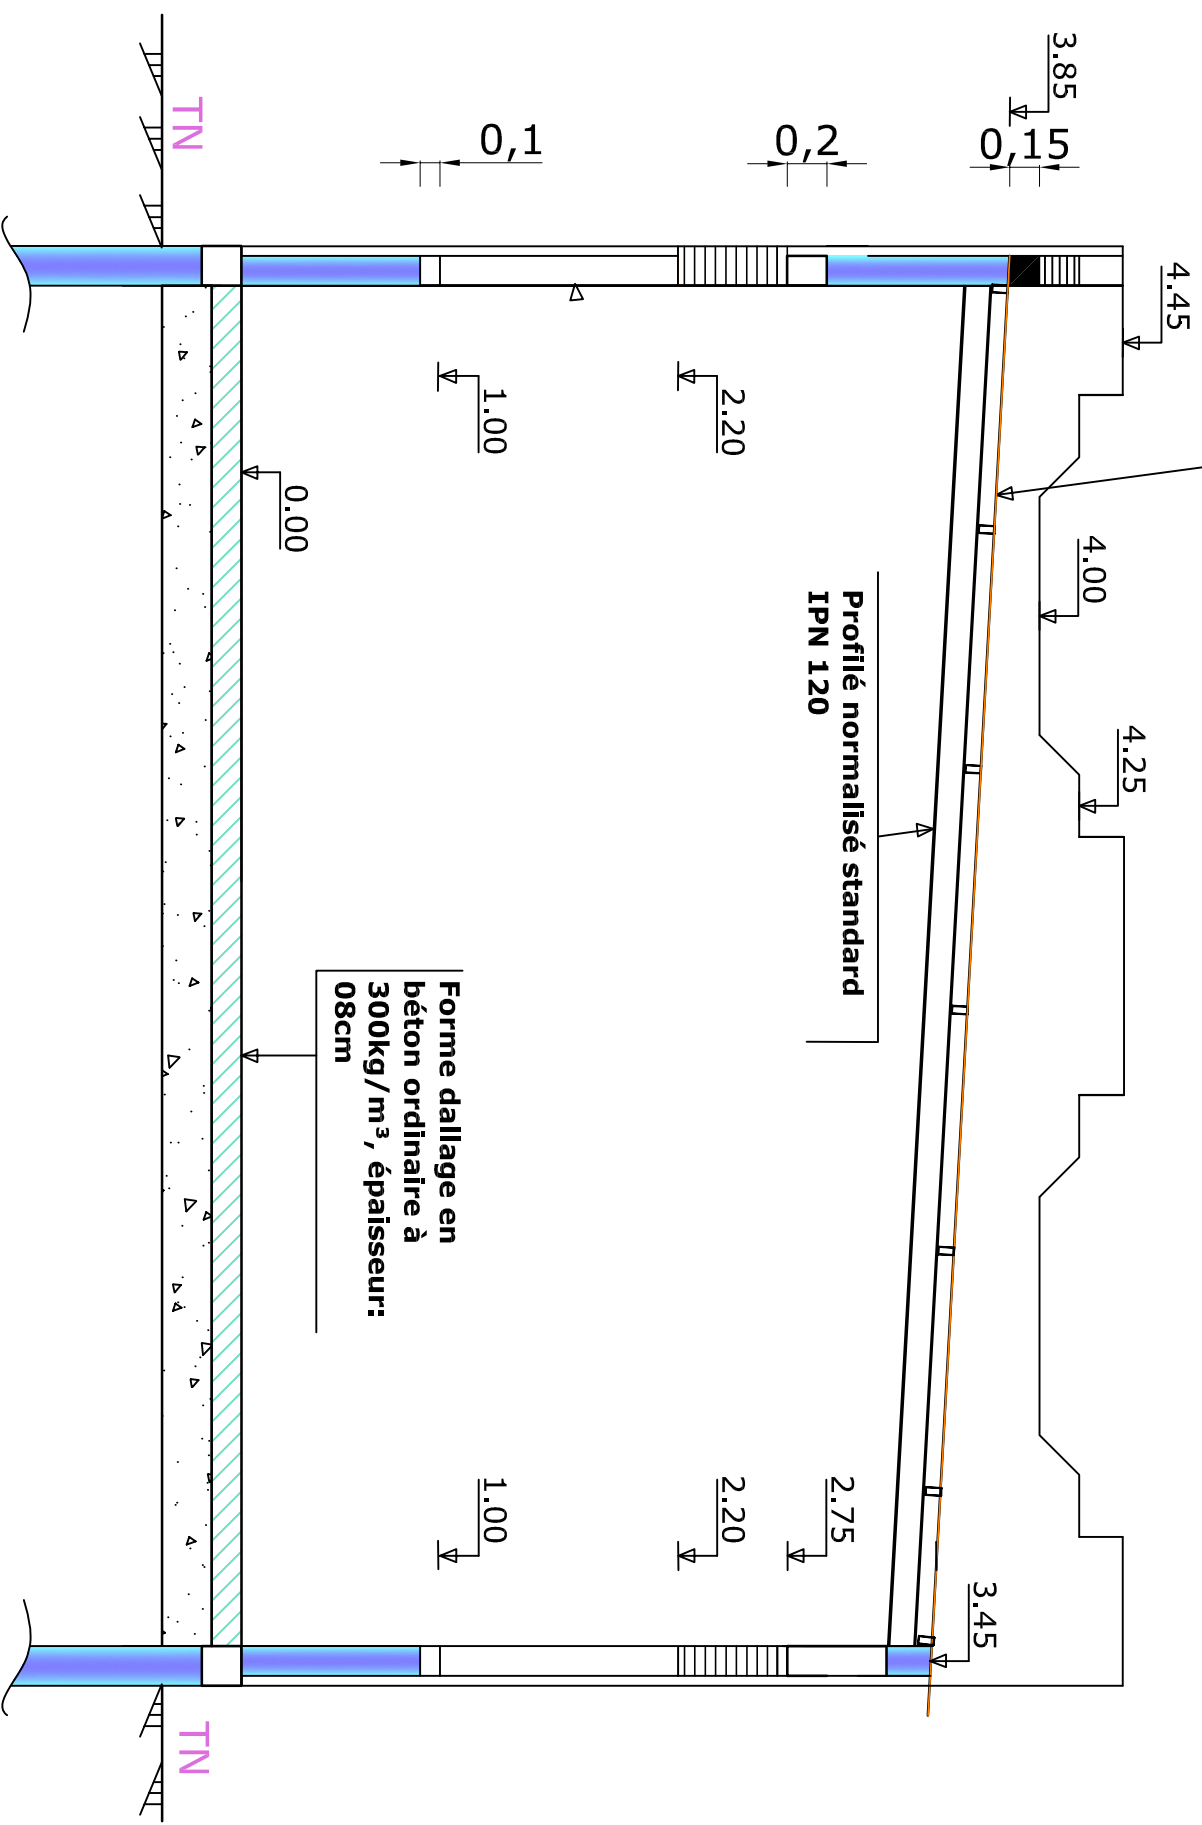


PNUD/PADEL - Marché à détail - Hangar de courtage - VUE EN PLAN -


Conception RK - 11/2017 - PLAN MB*14

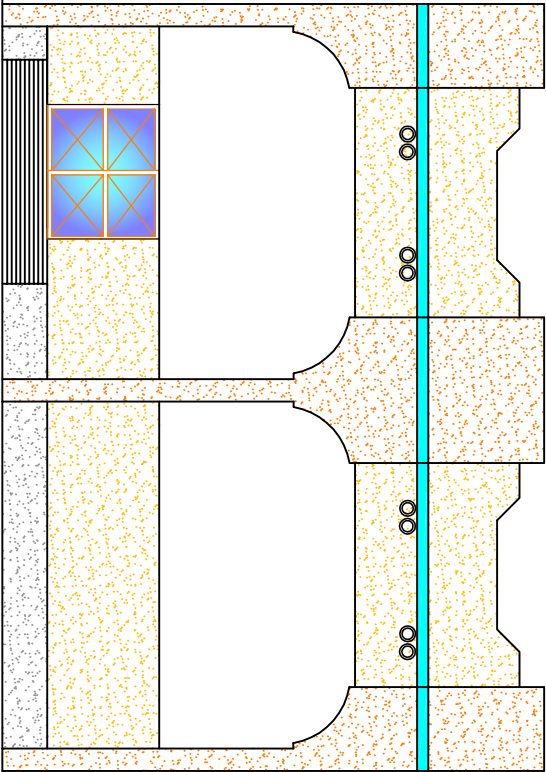


Façade principale

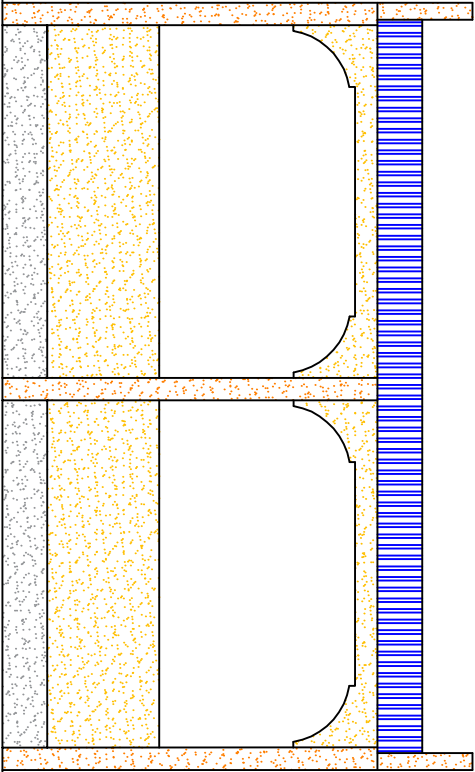



Façade arrière

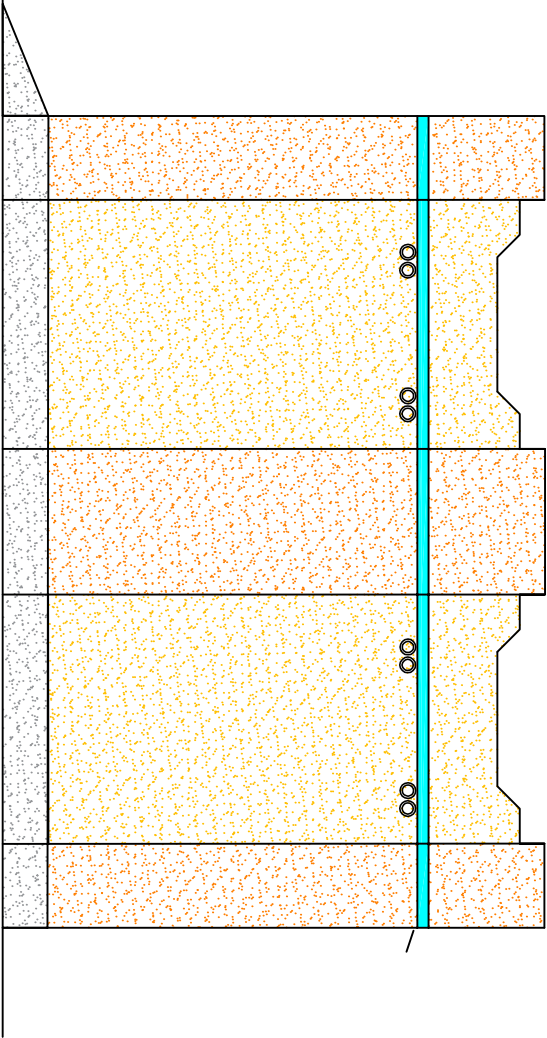

Façade latérale Est

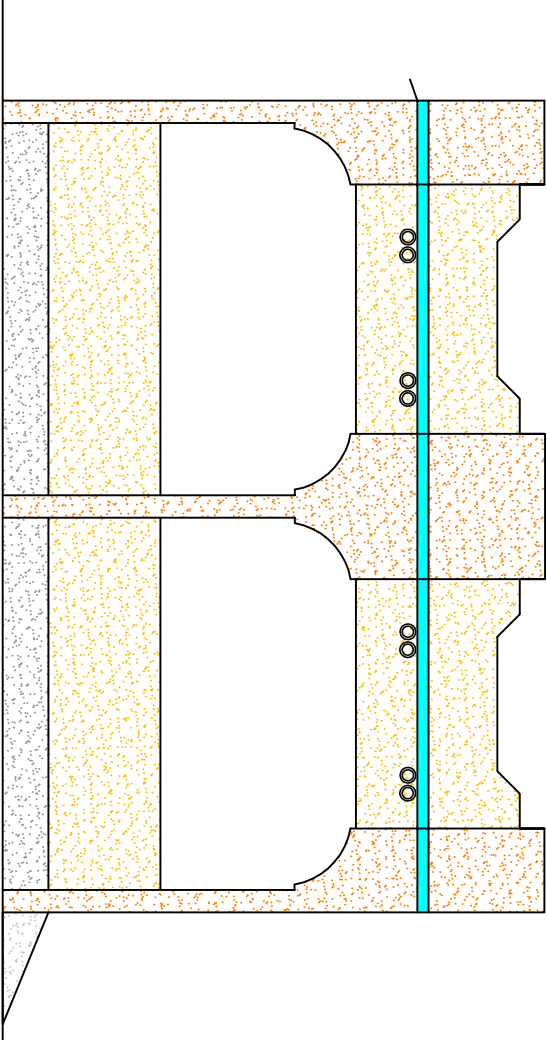

Façade latérale Ouest





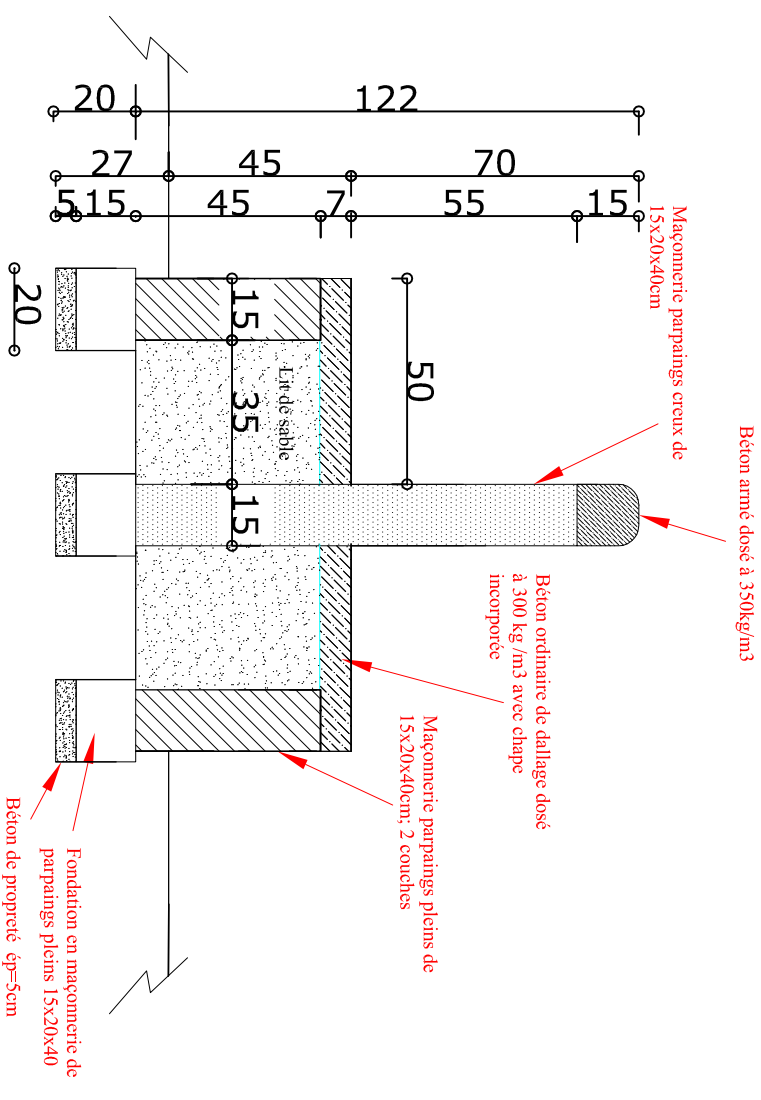
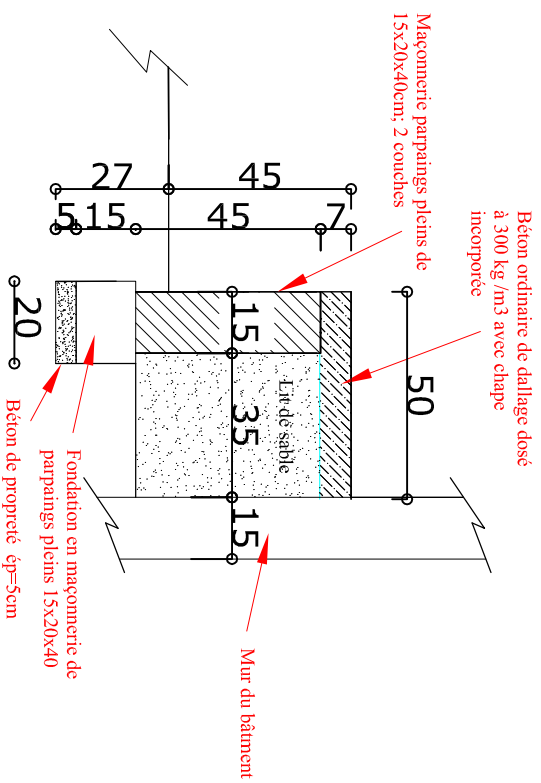


DETAIL DE BANQUETTES SIMPLES

DETAIL DE BANQUETTES DOUBLES

PNUD/PADEL - Marché à détail - Hangar de courtage - COUPES DES BANQUETTES -


Conception RK - 11/2017 - PLAN MB*16

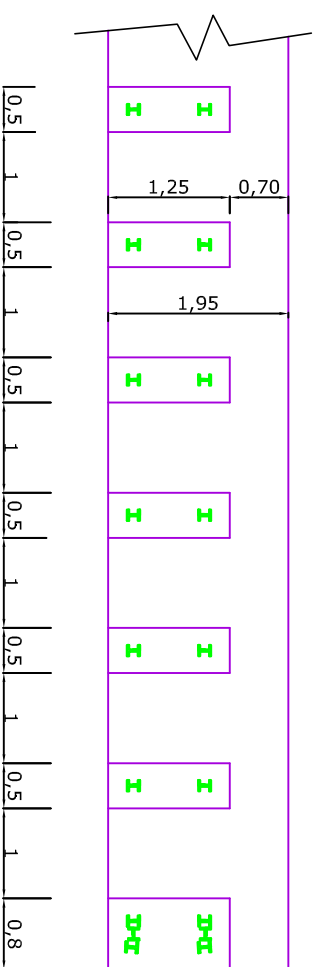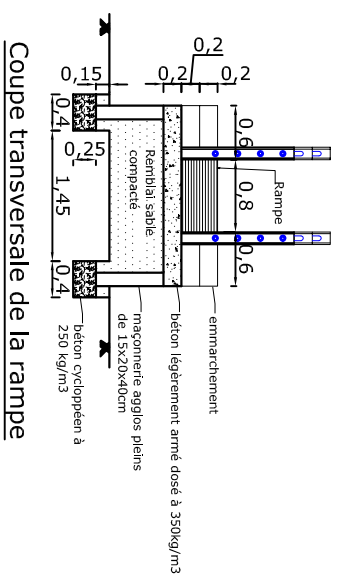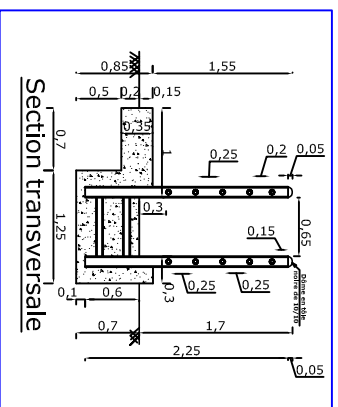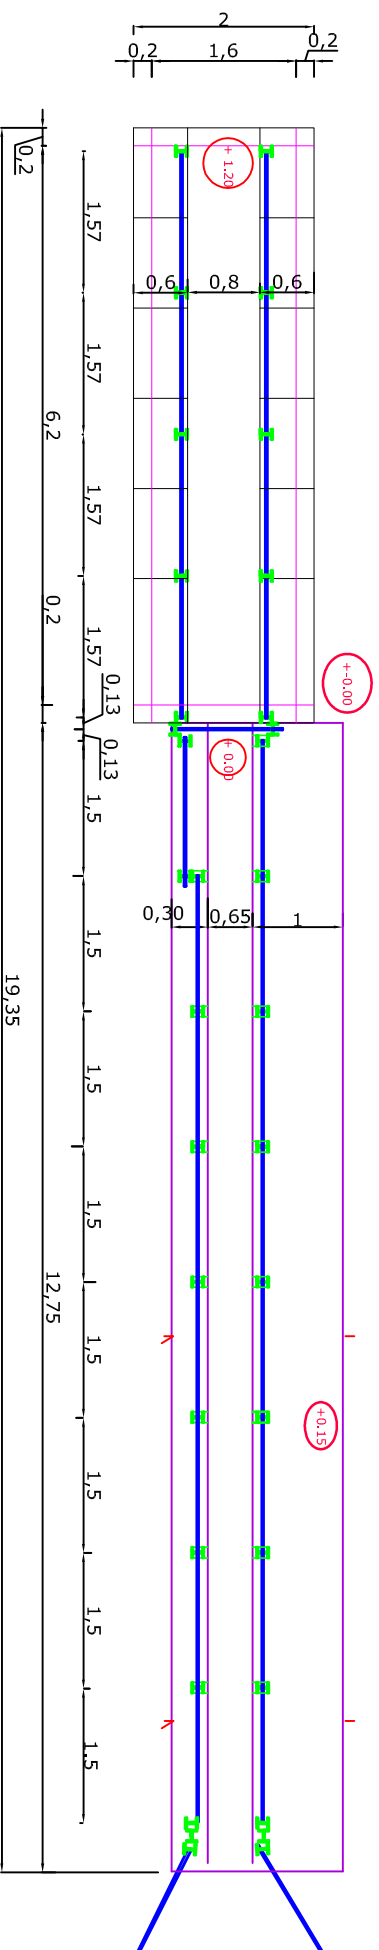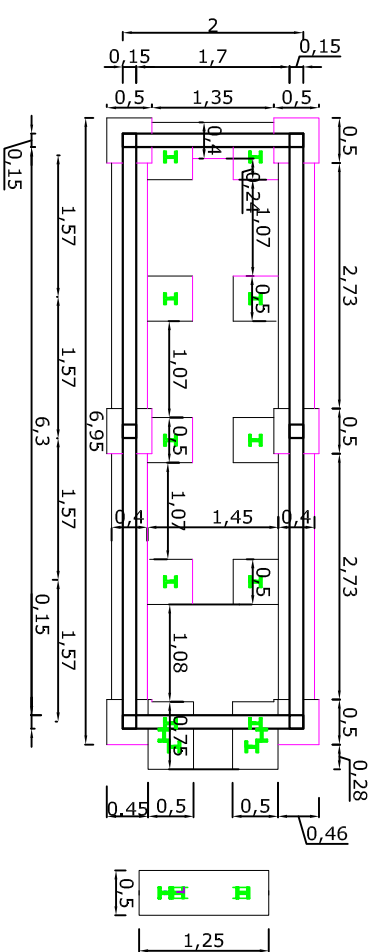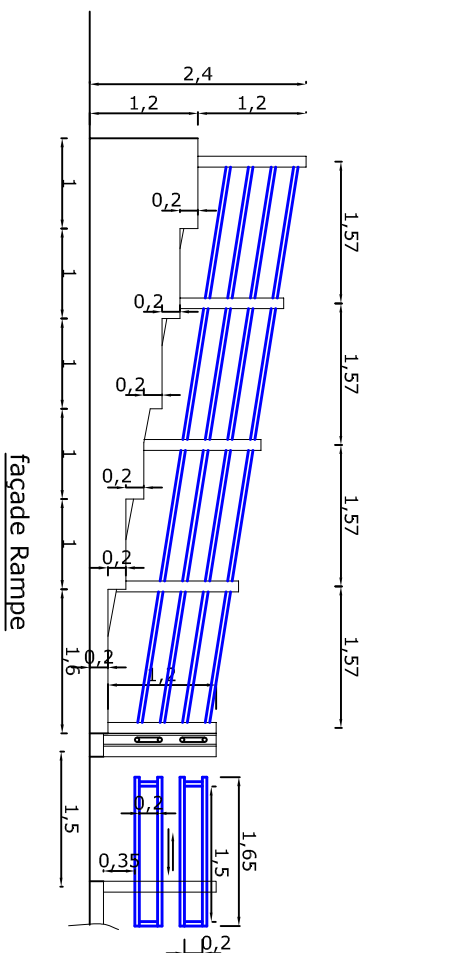

PNUD/PADEL - Marché à bétail - Couloir de contention et rampes - DETAILS-

Conception RK - 11/2017 - PLAN MB*17

Coupe Longitudinale

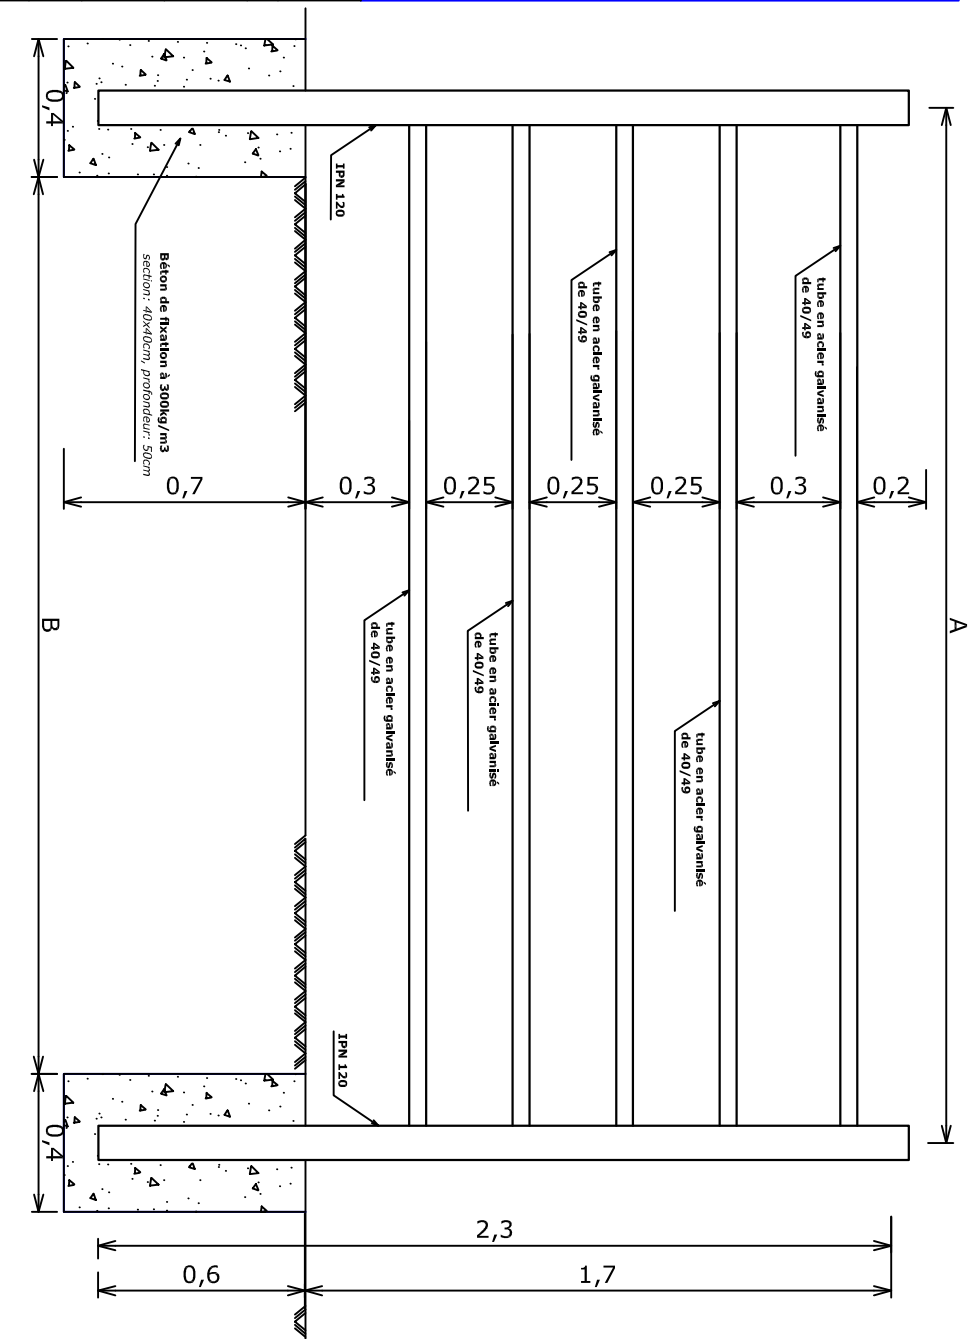



Orifice dans l'IPN120 pour passage tube galva de 40x49

	Distance entre axes de poteaux	Distance entre fondations
	A	B
Couloir de contention et rampes	1,60m	1,20m
Parc d'embarque ment	2,00m	1,60m
box gros ruminants	2,40m	2,00m
Clôture	3,00m	2,60m


PNUD/PADEL - Marché à détail - Clôture externe et box gros ruminants - DETAILS -

Conception RK - 11/2017 - PLAN MB*18

Section
transversale

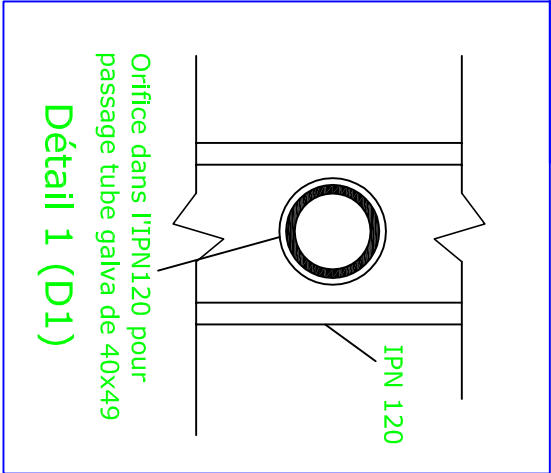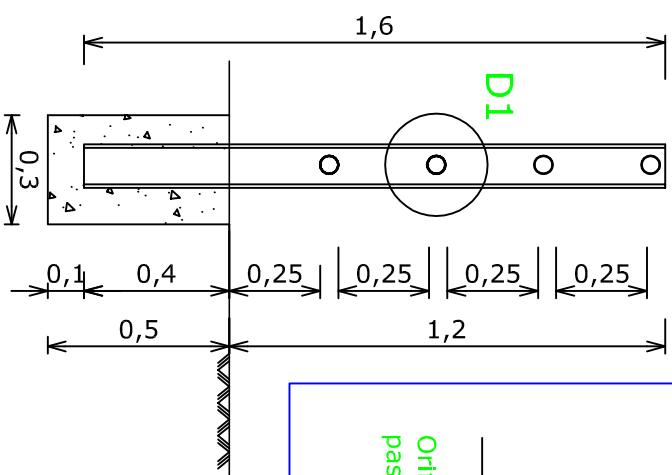


Coupe Longitudinale

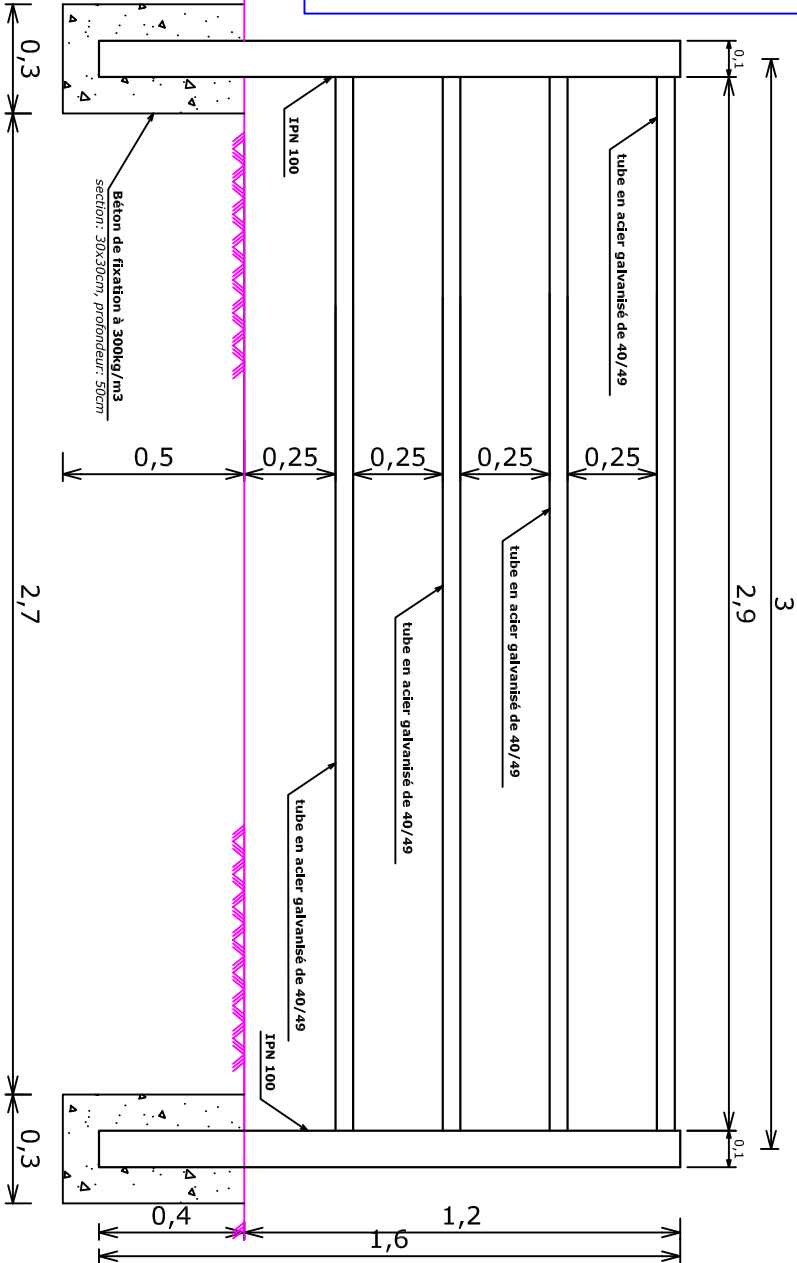


PNUD/PADEL - Marché à détail - Clôture interne et cloisons box petits ruminants - DETAILS -


Conception RK - 11/2017 - PLAN MB*19

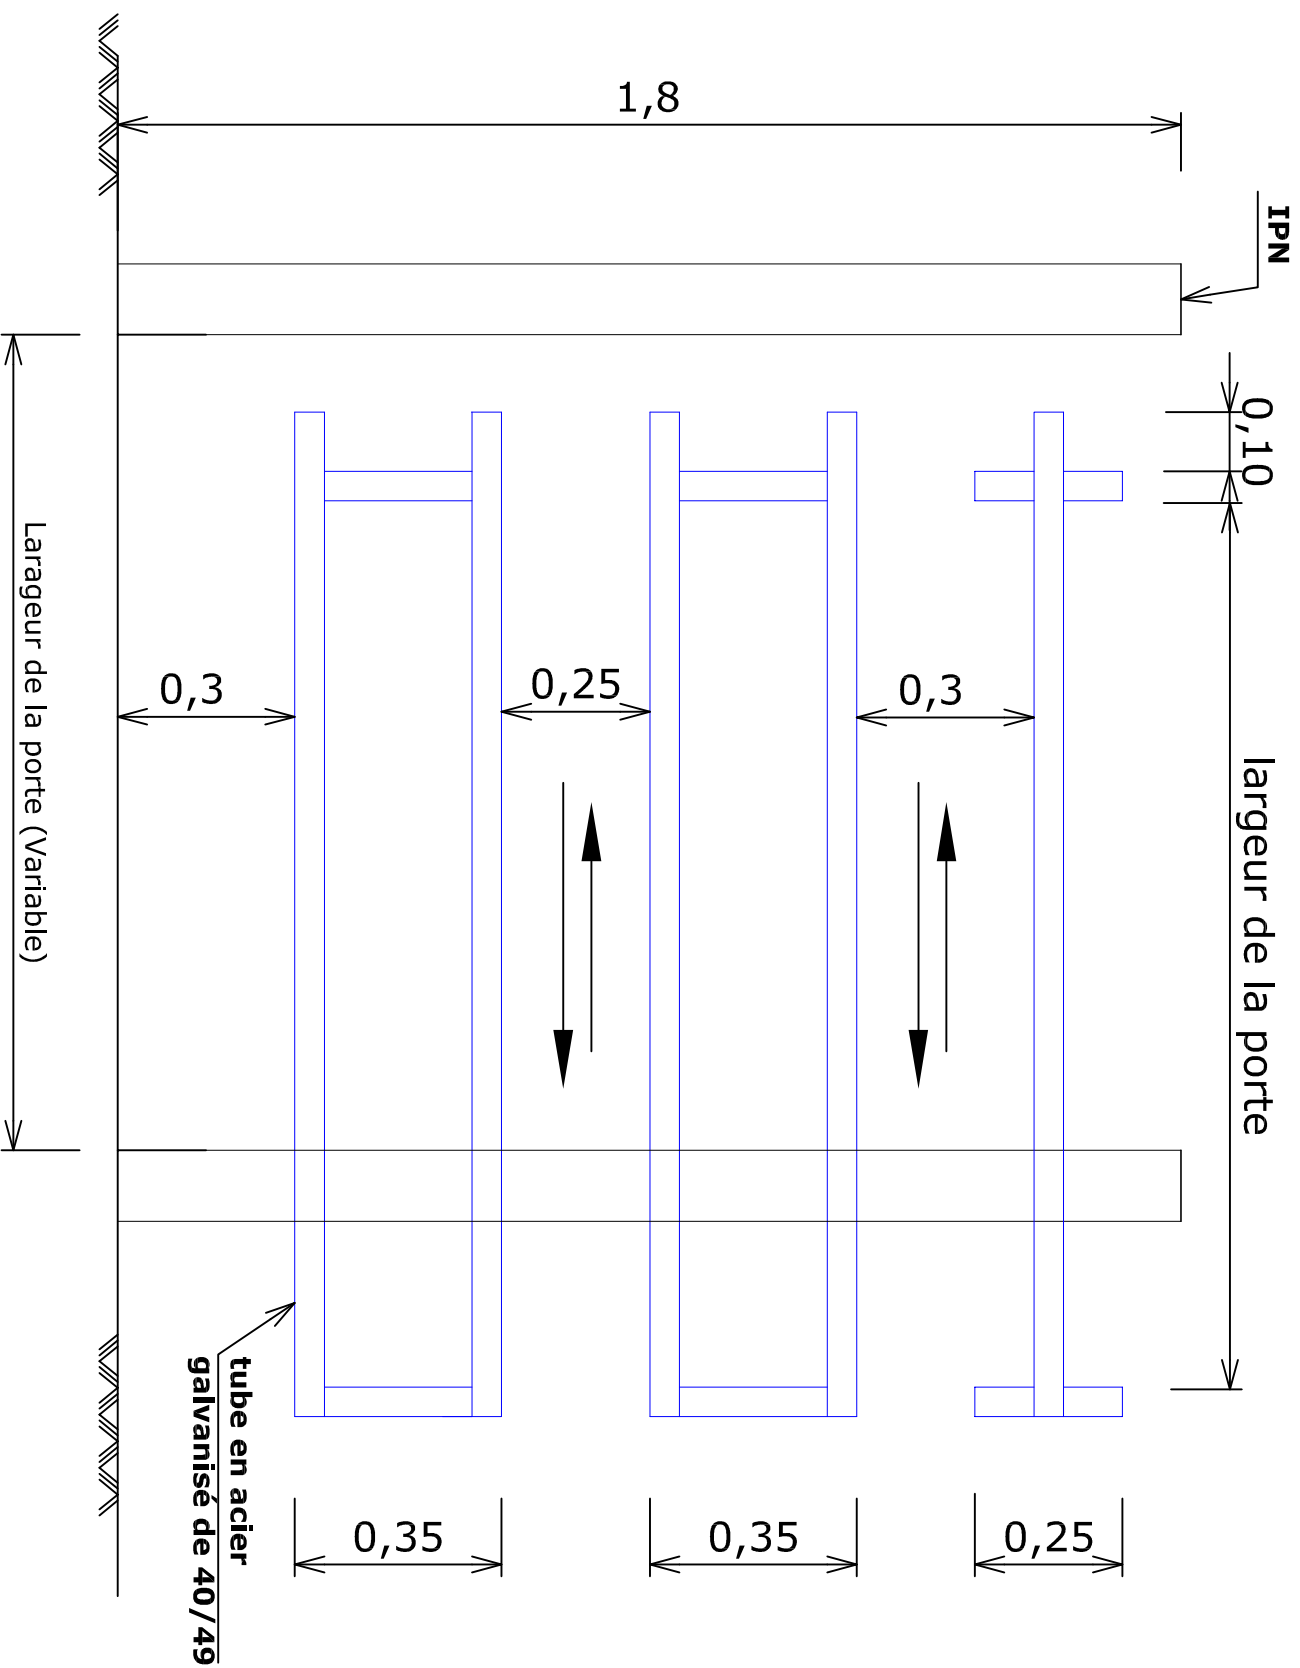


PNUD/PADEL - Marché à b tail - Portes en  l ments coulissants - DETAILS -

Conception RK - 11/2017 - PLAN MB*20

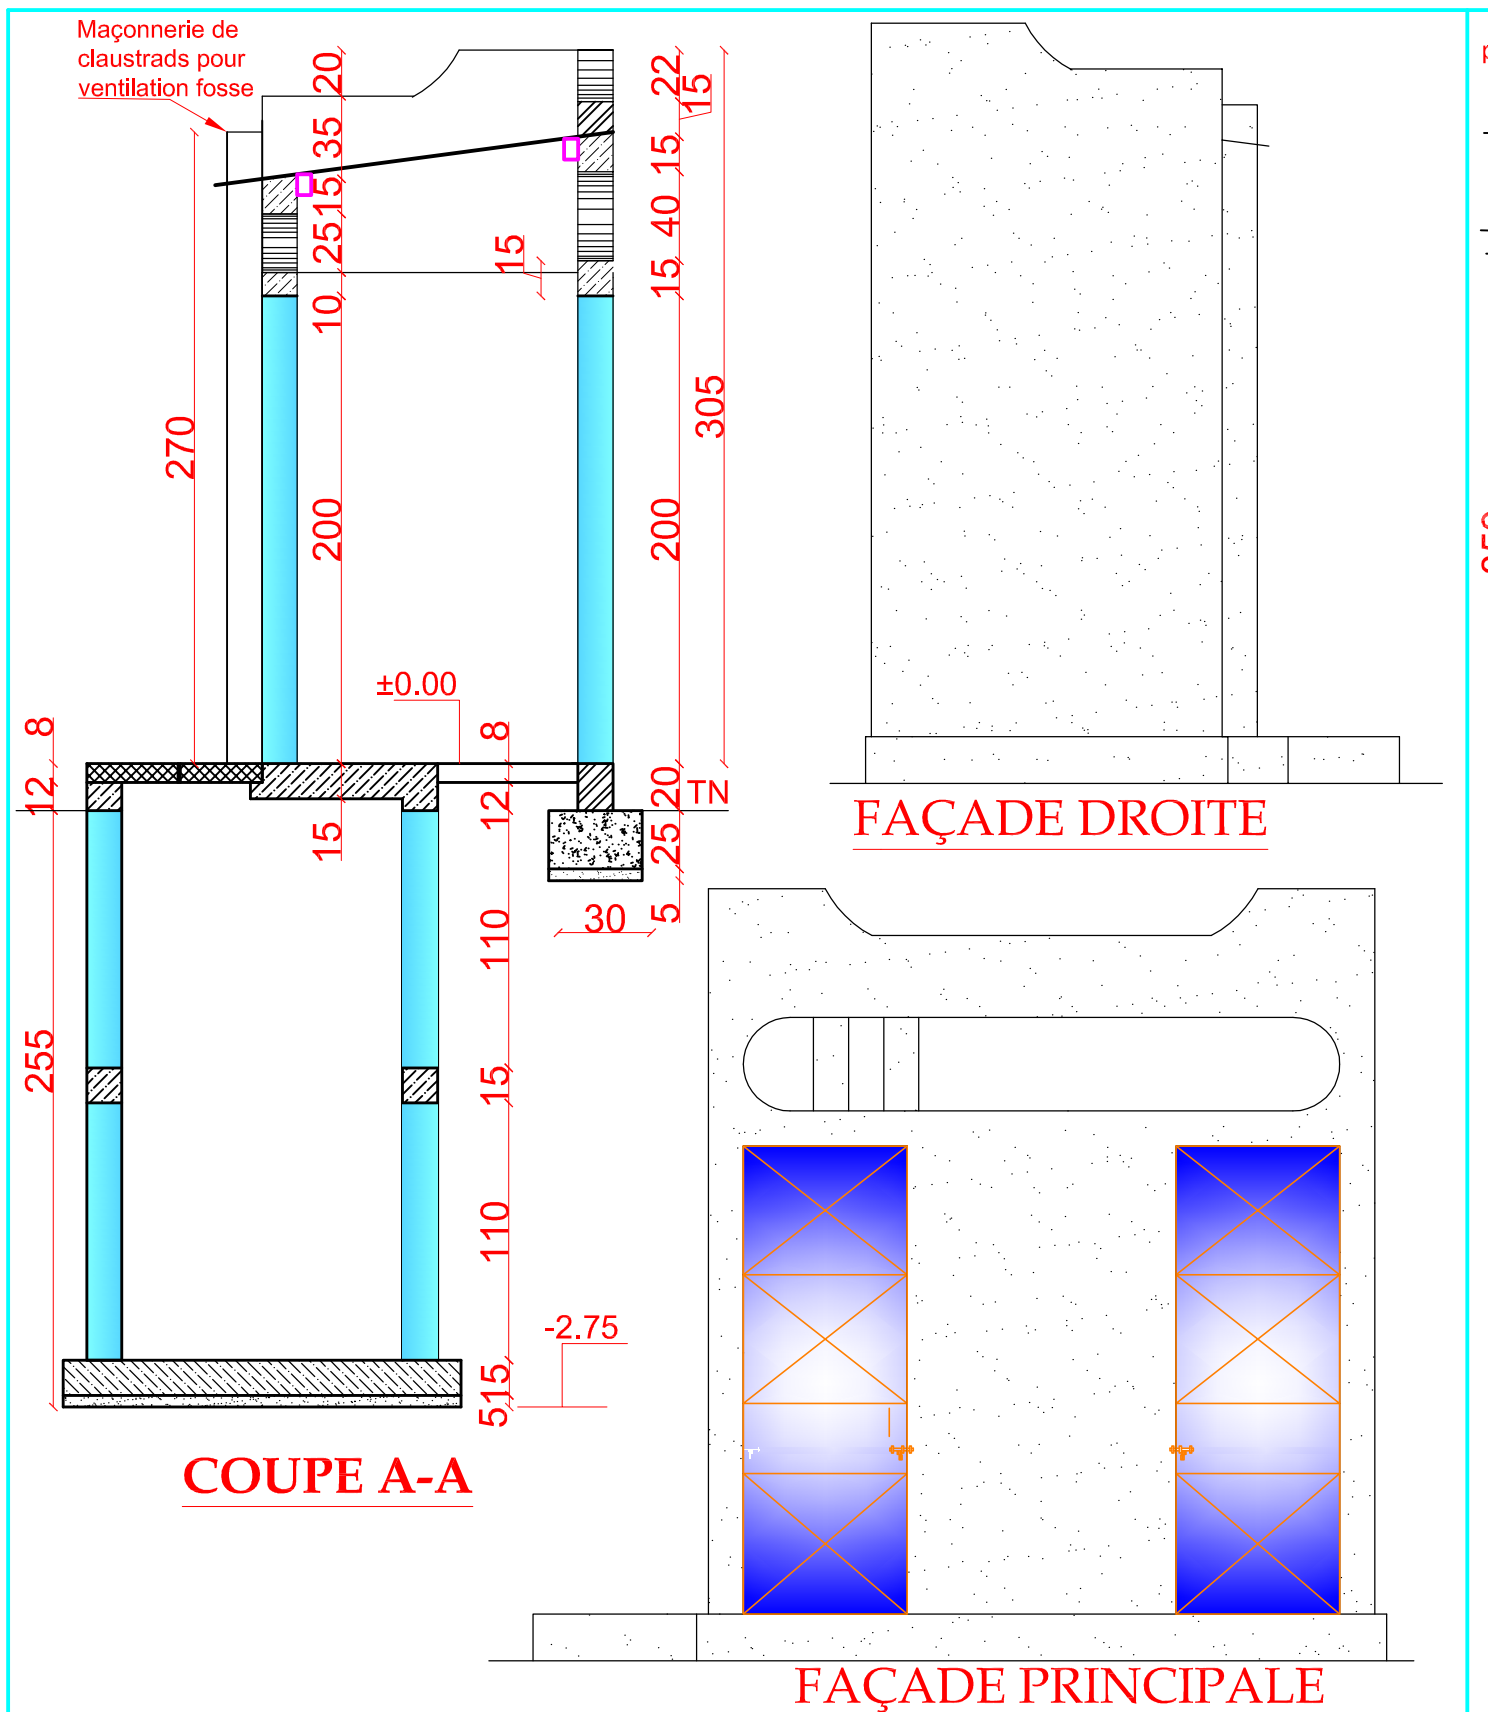


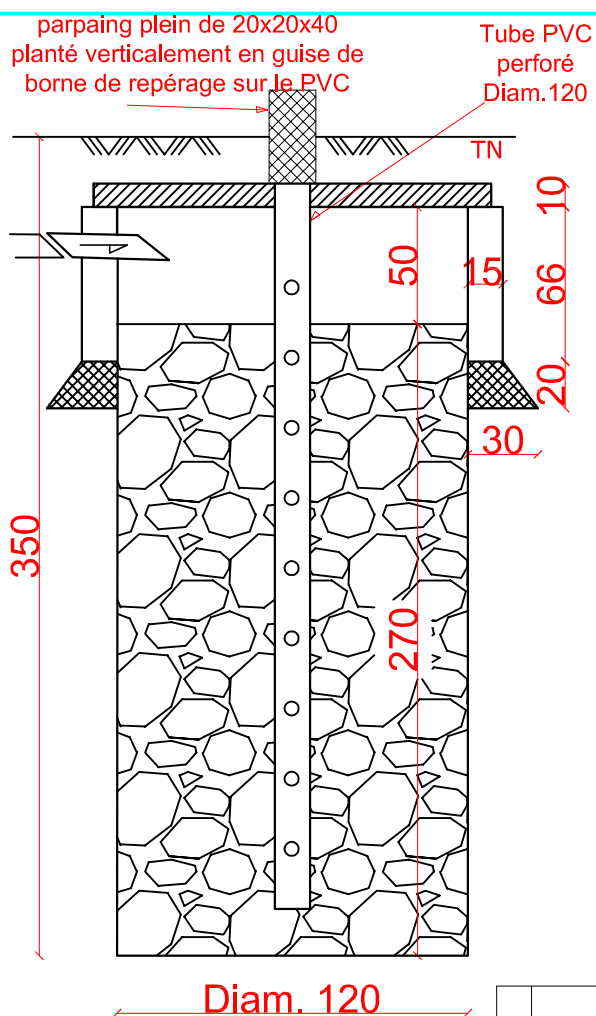


PUITS PERDU

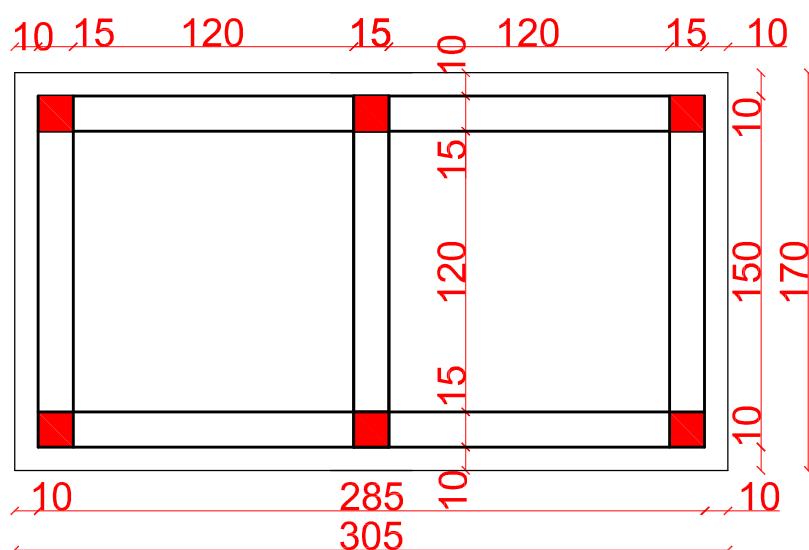


PLAN DE LA FOSSE

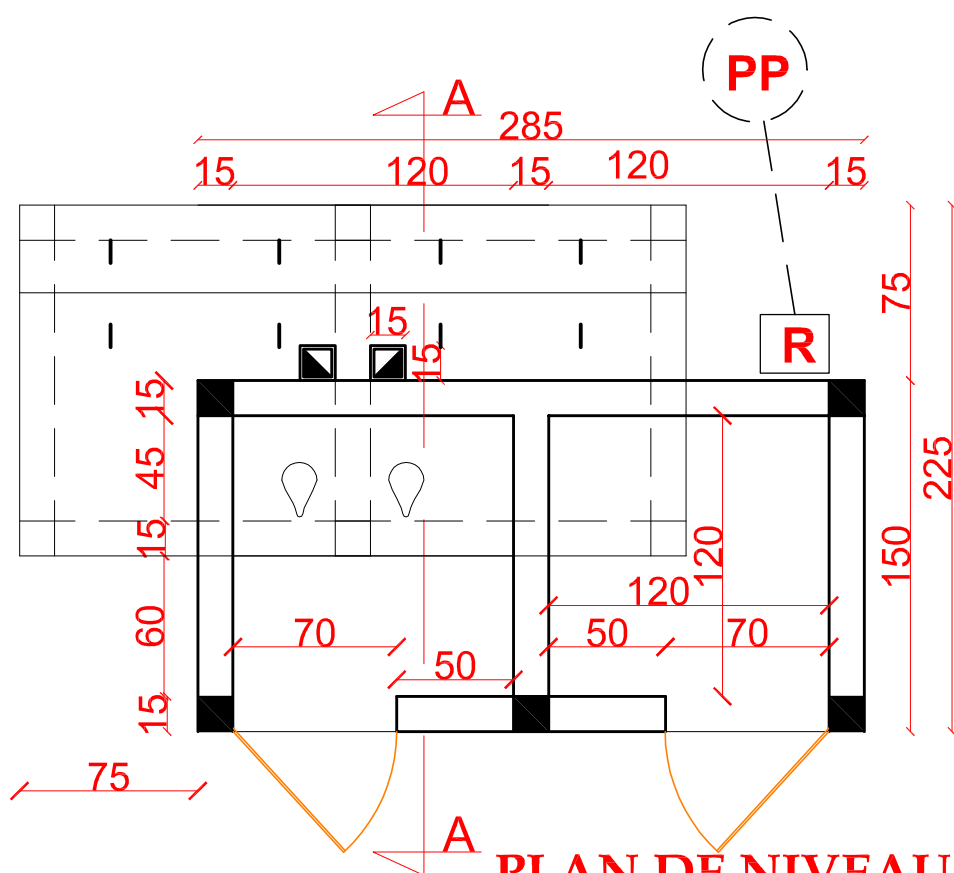


PLAN DE NIVEAU

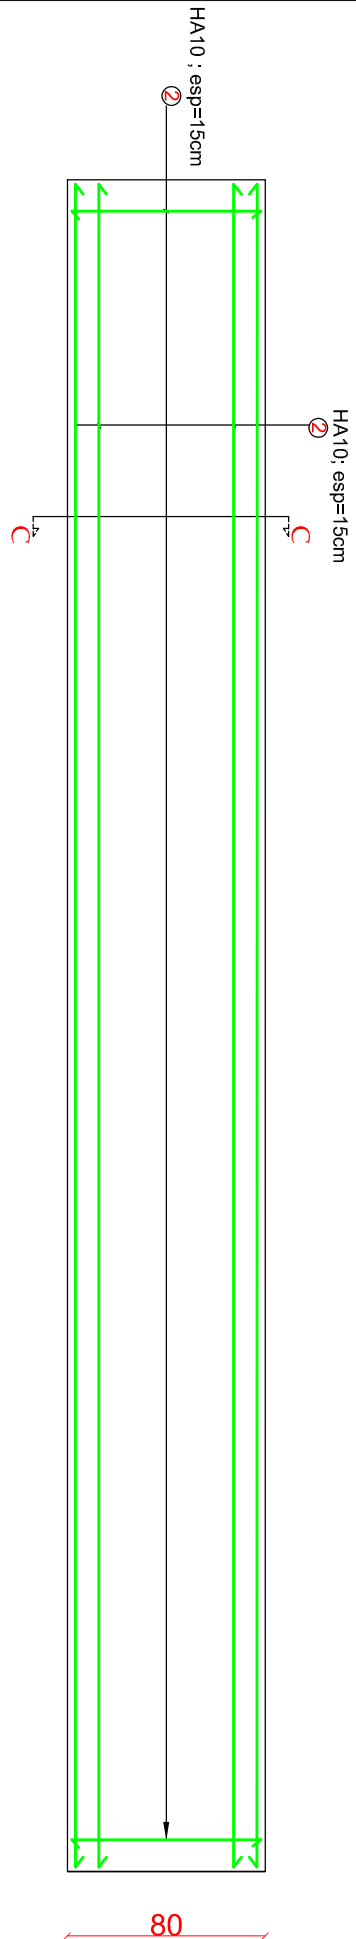


Ferrailage de la dalle de couverture de la fosse

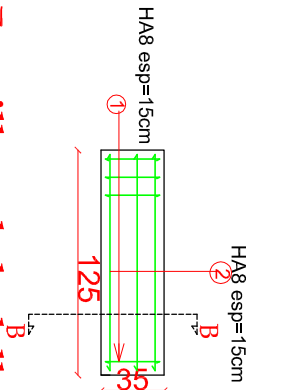

Ferrailage de la dalle amovible

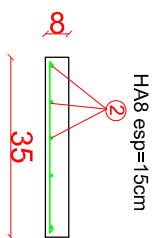


Coupe B-B

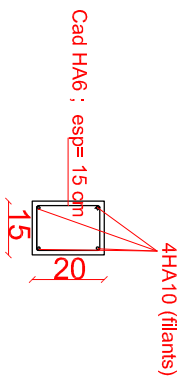


Cad HA6 ; esp= 15 cm

Chânage intermédiaire(15x20)

Béton de couronnement de la maçonnerie(15x10)

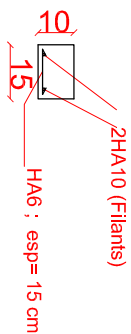

Béton de couronnement de la maçonnerie(15x10)

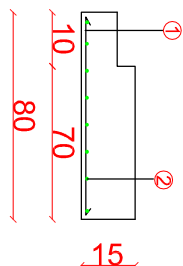

Coupe C-C