


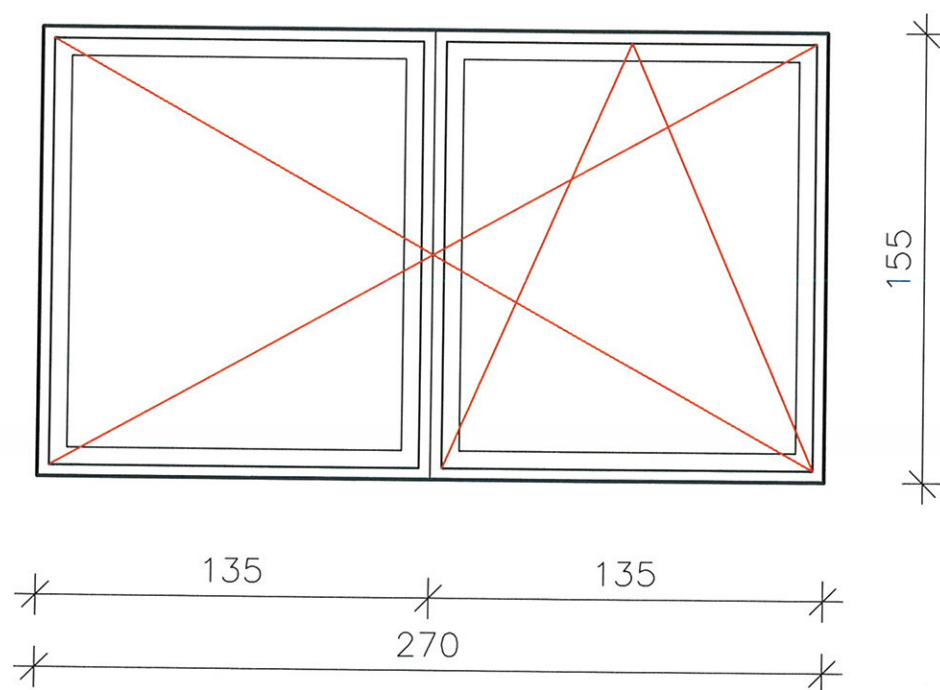

poz:1

2-krilni prozor

Dimenzija: 270x155 cm

Štok: pvc 6-komorni profil - bijeli


Krilo prozora: pvc 6-komorni profil

Staklo: izo float staklo 4L+16Ar+4 -punjeno argonom

Opkov: otvaranje oko horizontalne i vertikalne osovine

Komada: 1

INVESTITOR	UNDP BIH	NAZIV CRTEŽA ŠEMA STOLARIJE	
OBJEKAT	JU NARODNA BIBLIOTEKA		
LOKACIJA	MZ LAKTAŠI, LAKTAŠI	Datum: Novembar 2017.g.	M 1:25
		Format: A4	Broj crteža: 1

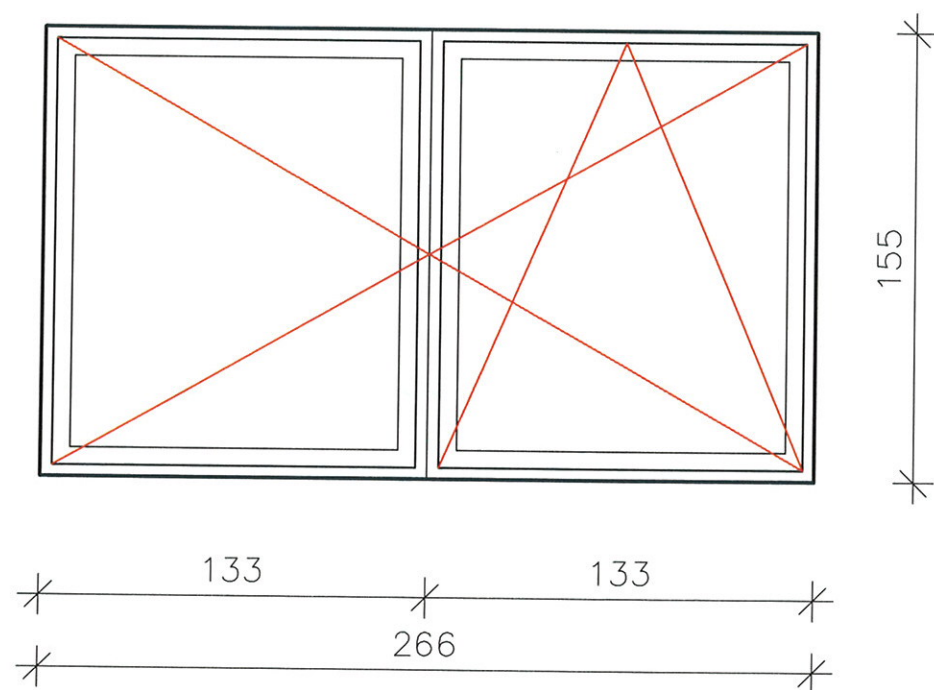

poz:2

2-krilni prozor

Dimenzija: 266x155 cm

Štok: pvc 6-komorni profil - bijeli


Krilo prozora: pvc 6-komorni profil

Staklo: izo float staklo 4L+16Ar+4 -punjeno argonom

Opkov: otvaranje oko horizontalne i vertikalne osovine

Komada: 2


INVESTITOR	UNDP BIH	NAZIV CRTEŽA ŠEMA STOLARIJE	
OBJEKAT	JU NARODNA BIBLIOTEKA		
LOKACIJA	MZ LAKTAŠI, LAKTAŠI	Datum: Novembar 2017.g.	M 1:25
		Format: A4	Broj crteža: 2

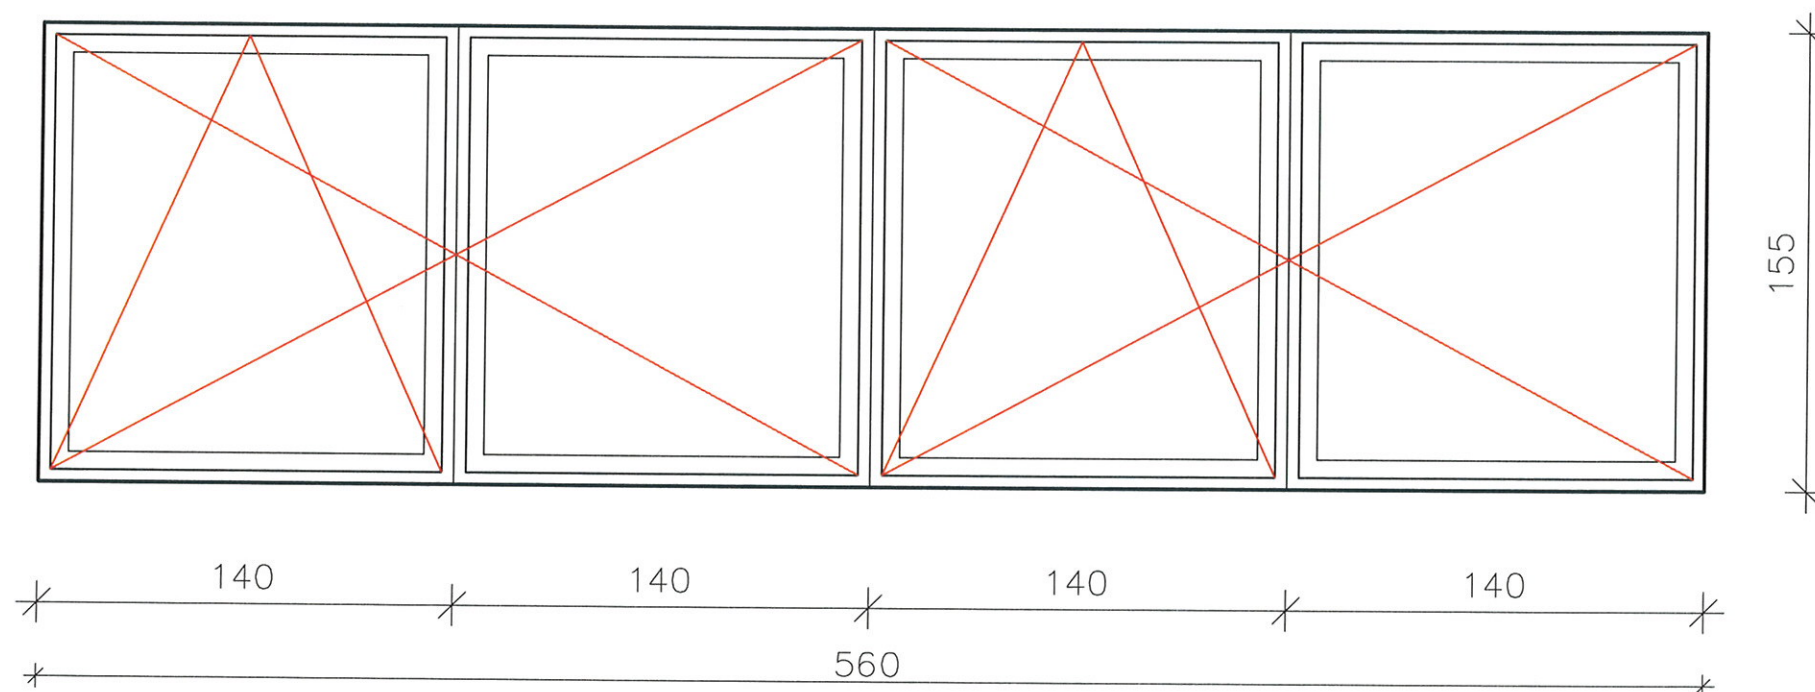

poz:3

4-krilni prozor
 Dimenzija: 560x155 cm
 Štok: pvc 6-komorni profil - bijeli
 Krilo prozora: pvc 6-komorni profil
 Staklo: izo float staklo 4L+16Ar+4 -punjeno argonom
 Opkov: otvaranje oko horizontalne i vertikalne osovine
 Komada: 1

INVESTITOR	UNDP BIH	NAZIV CRTEŽA ŠEMA STOLARIJE	
OBJEKAT	JU NARODNA BIBLIOTEKA		
LOKACIJA	MZ LAKTAŠI, LAKTAŠI	Datum: Novembar 2017.g.	M 1:25
		Format: A4	Broj crteža: 3

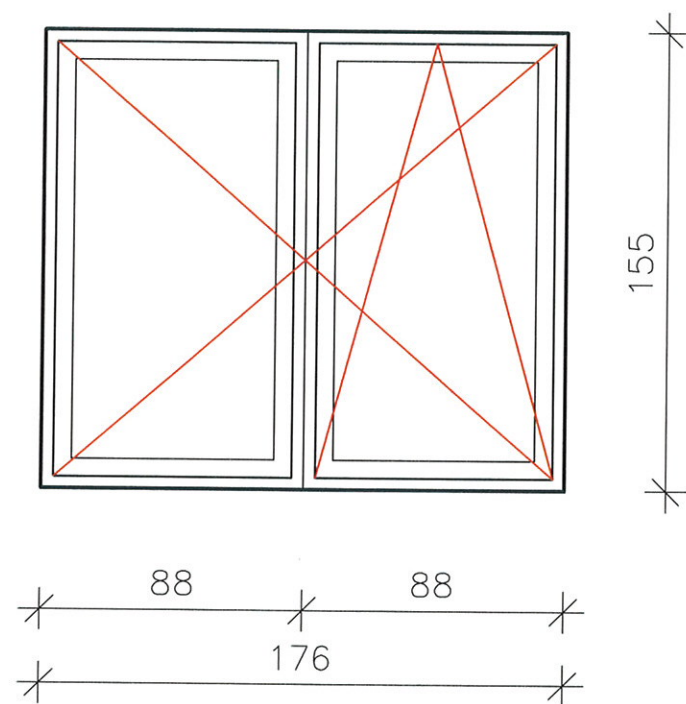

poz:4

2-krilni prozor

Dimenzija: 176x155 cm

Štok: pvc 6-komorni profil - bijeli


Krilo prozora: pvc 6-komorni profil

Staklo: izo float staklo 4L+16Ar+4 -punjeno argonom

Opkov: otvaranje oko horizontalne i vertikalne osovine

Komada: 1

INVESTITOR	UNDP BIH	NAZIV CRTEŽA ŠEMA STOLARIJE	
OBJEKAT	JU NARODNA BIBLIOTEKA		
LOKACIJA	MZ LAKTAŠI, LAKTAŠI	Datum: Novembar 2017.g.	M 1:25
		Format: A4	Broj crteža: 4

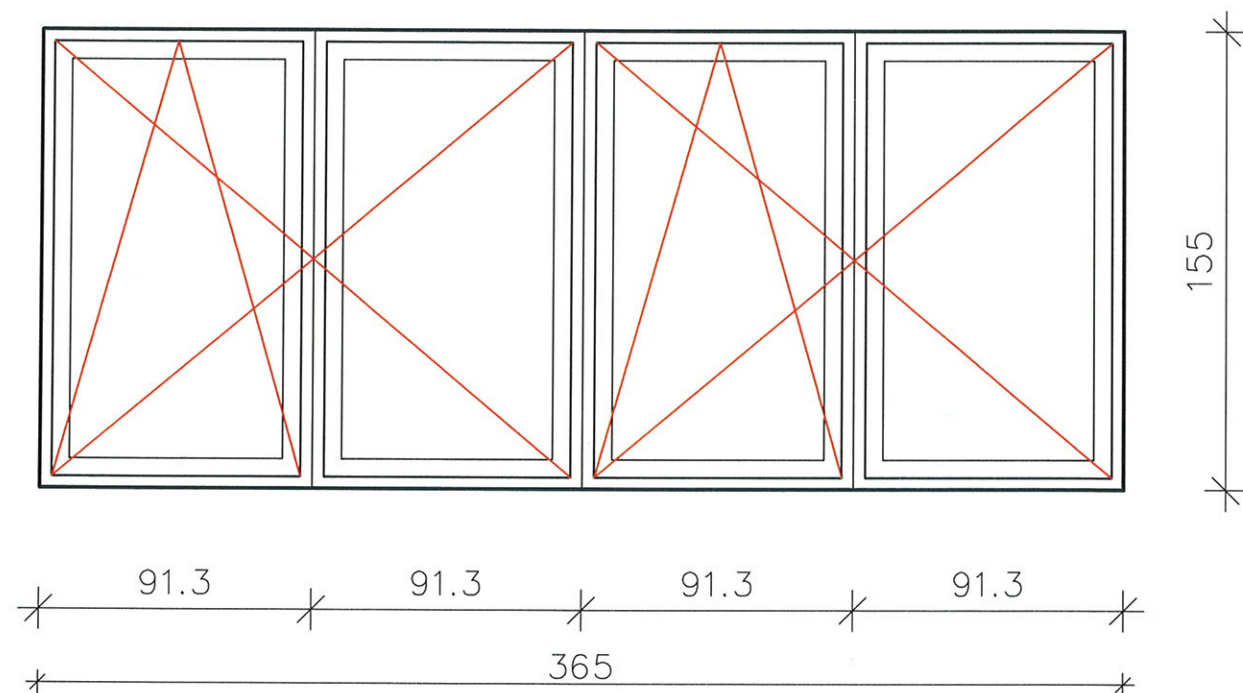

poz:5

4-krilni prozor

Dimenzija: 365x155 cm

Štok: pvc 6-komorni profil - bijeli



Krilo prozora: pvc 6-komorni profil

Staklo: izo float staklo 4L+16Ar+4 -punjeno argonom

Opkov: otvaranje oko horizontalne i vertikalne osovine

Komada: 1

INVESTITOR	UNDP BIH	NAZIV CRTEŽA ŠEMA STOLARIJE	
OBJEKAT	JU NARODNA BIBLIOTEKA		
LOKACIJA	MZ LAKTAŠI, LAKTAŠI	Datum: Novembar 2017.g.	M 1:25
		Format: A4	Broj crteža: 5

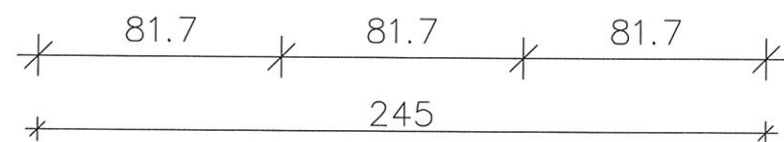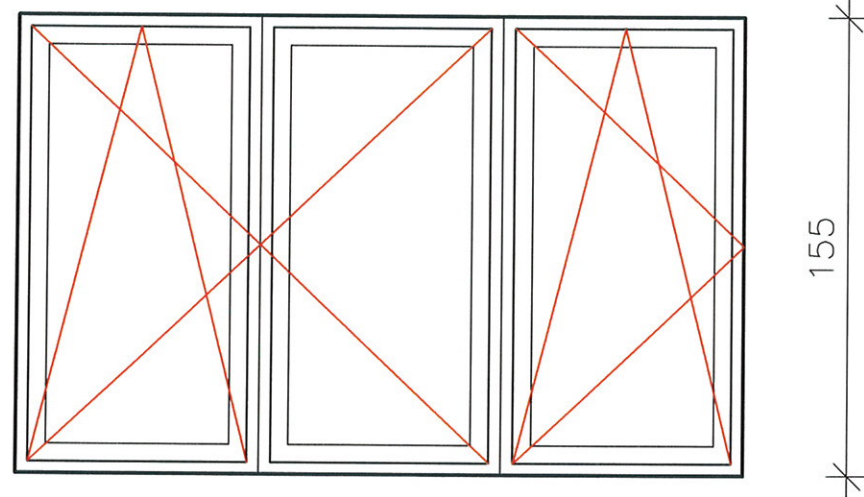

poz:6

3-krilni prozor

Dimenzija: 245x155 cm

Štok: pvc 6-komorni profil - bijeli

Krilo prozora: pvc 6-komorni profil

Staklo: izo float staklo 4L+16Ar+4 -punjeno argonom

Opkov: otvaranje oko horizontalne i vertikalne osovine

Komada: 2

INVESTITOR	UNDP BIH	NAZIV CRTEŽA ŠEMA STOLARIJE	
OBJEKAT	JU NARODNA BIBLIOTEKA		
LOKACIJA	MZ LAKTAŠI, LAKTAŠI	Datum: Novembar 2017.g.	M 1:25
		Format: A4	Broj crteža: 6