





○ ELEVACION FRONTAL

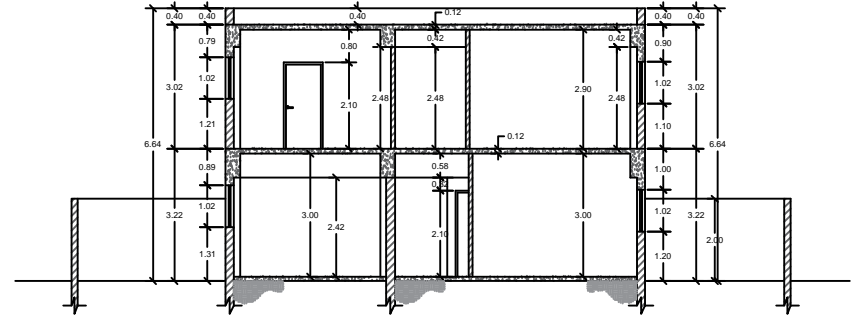

○ SECCION A-A'

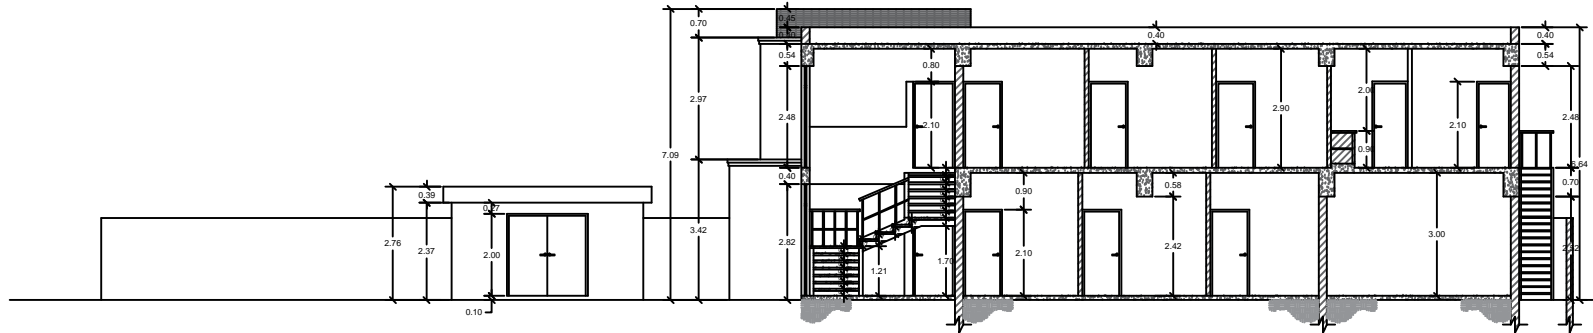

○ SECCION B-B'

MSP MINISTERIO DE SALUD PÚBLICA	
PROYECTO: REEDIFICACION PARA LA SALUD	
UBICACION:	
AUTOR:	
FECHA:	
ESCALA:	
HOJA:	
TOTAL:	
OBSERVACIONES:	
AUTORIZACION:	
FIRMA:	
SELLO:	