




PLANS

**Pour les travaux de Construction et équipement de deux (02)
laiteries dans la Région du Sahel**

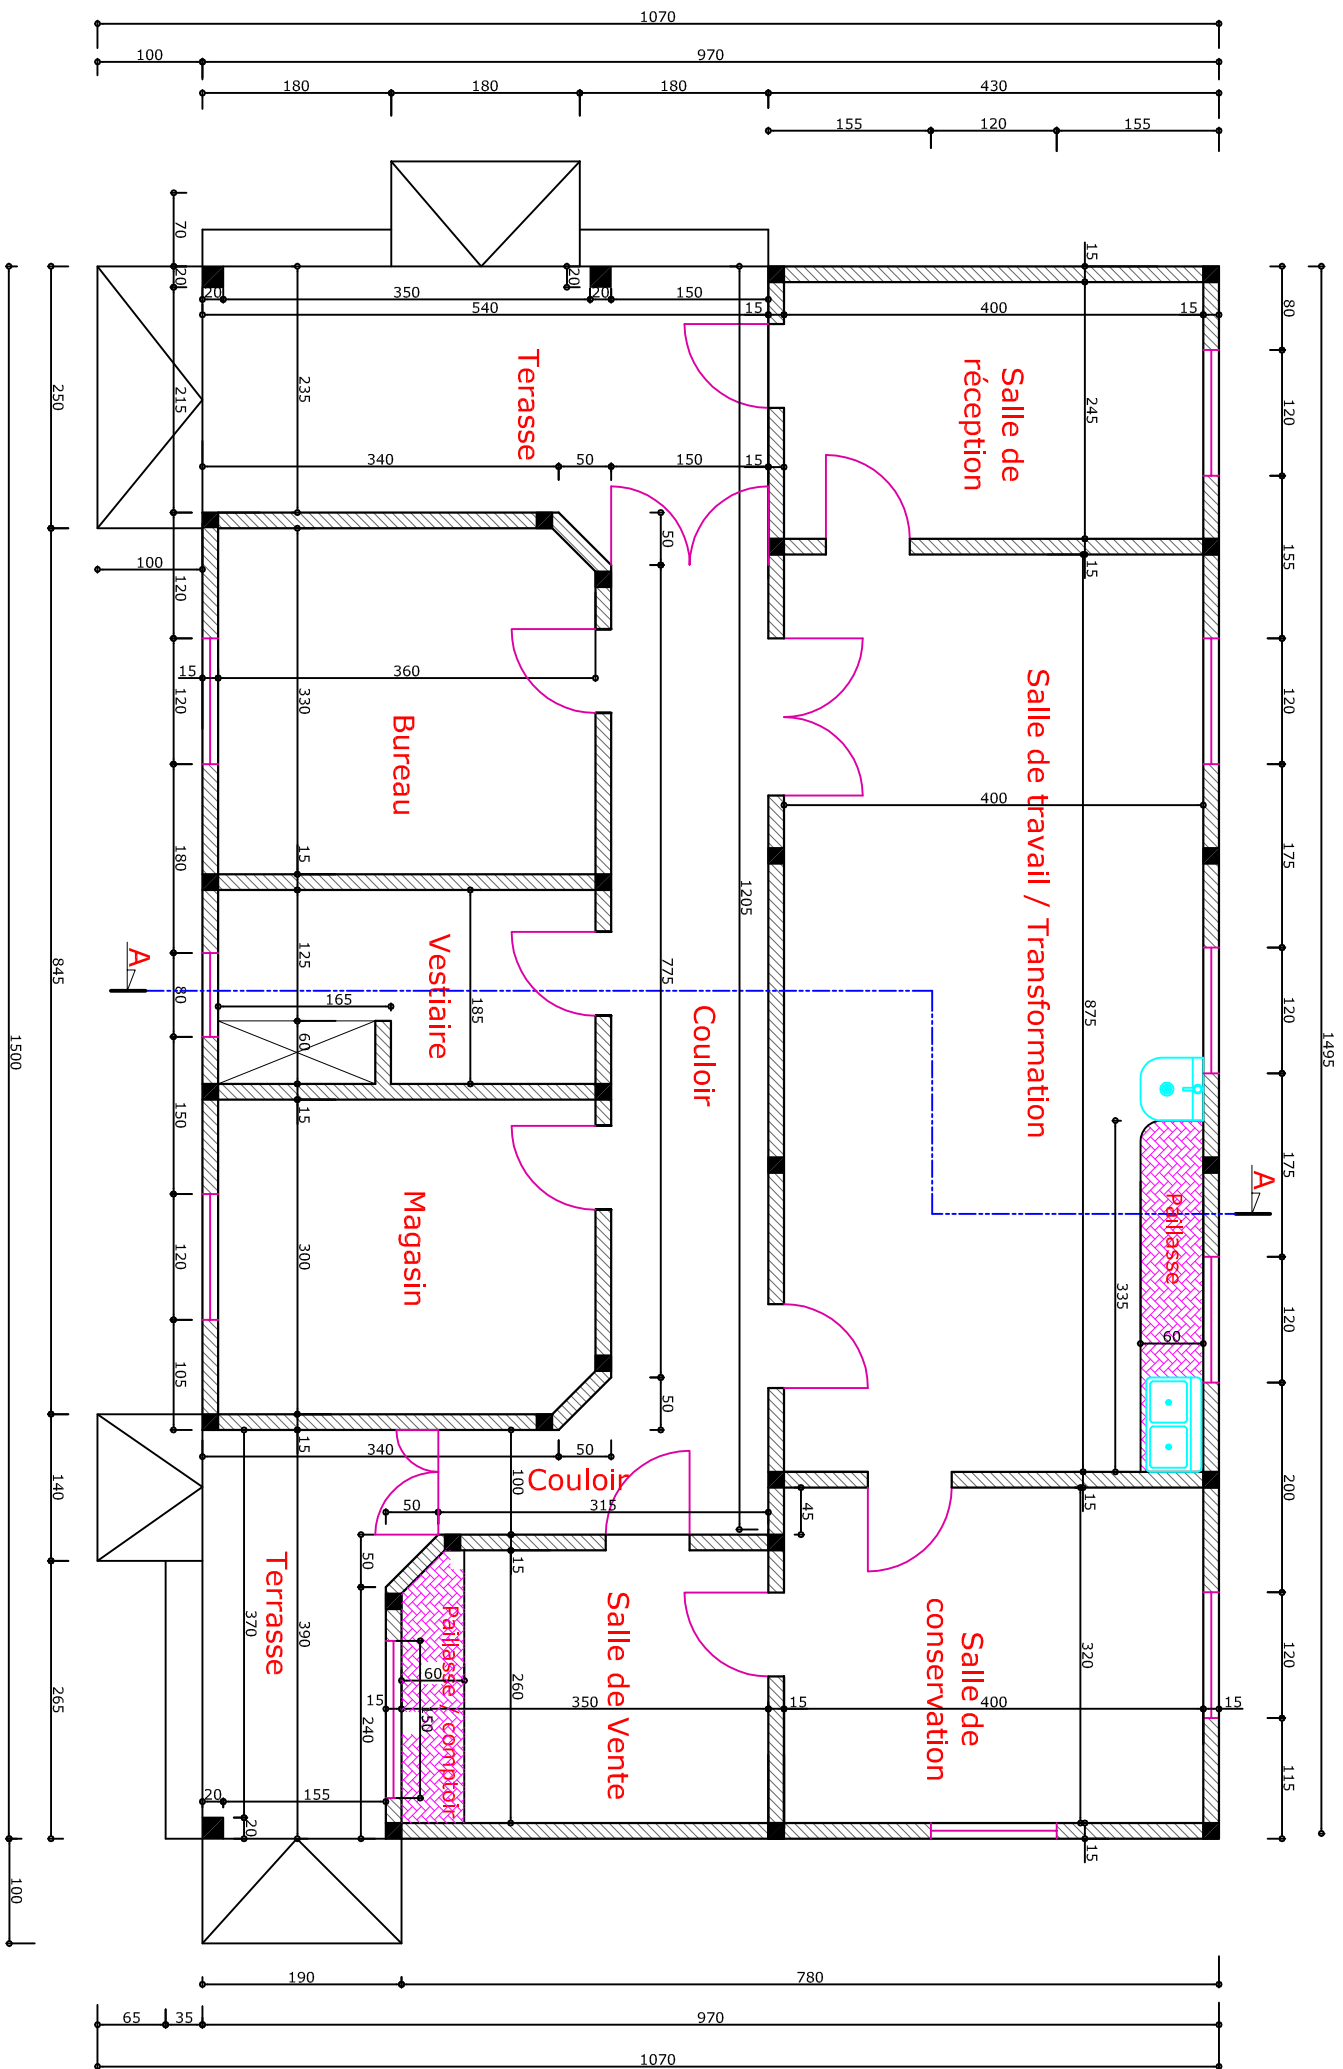


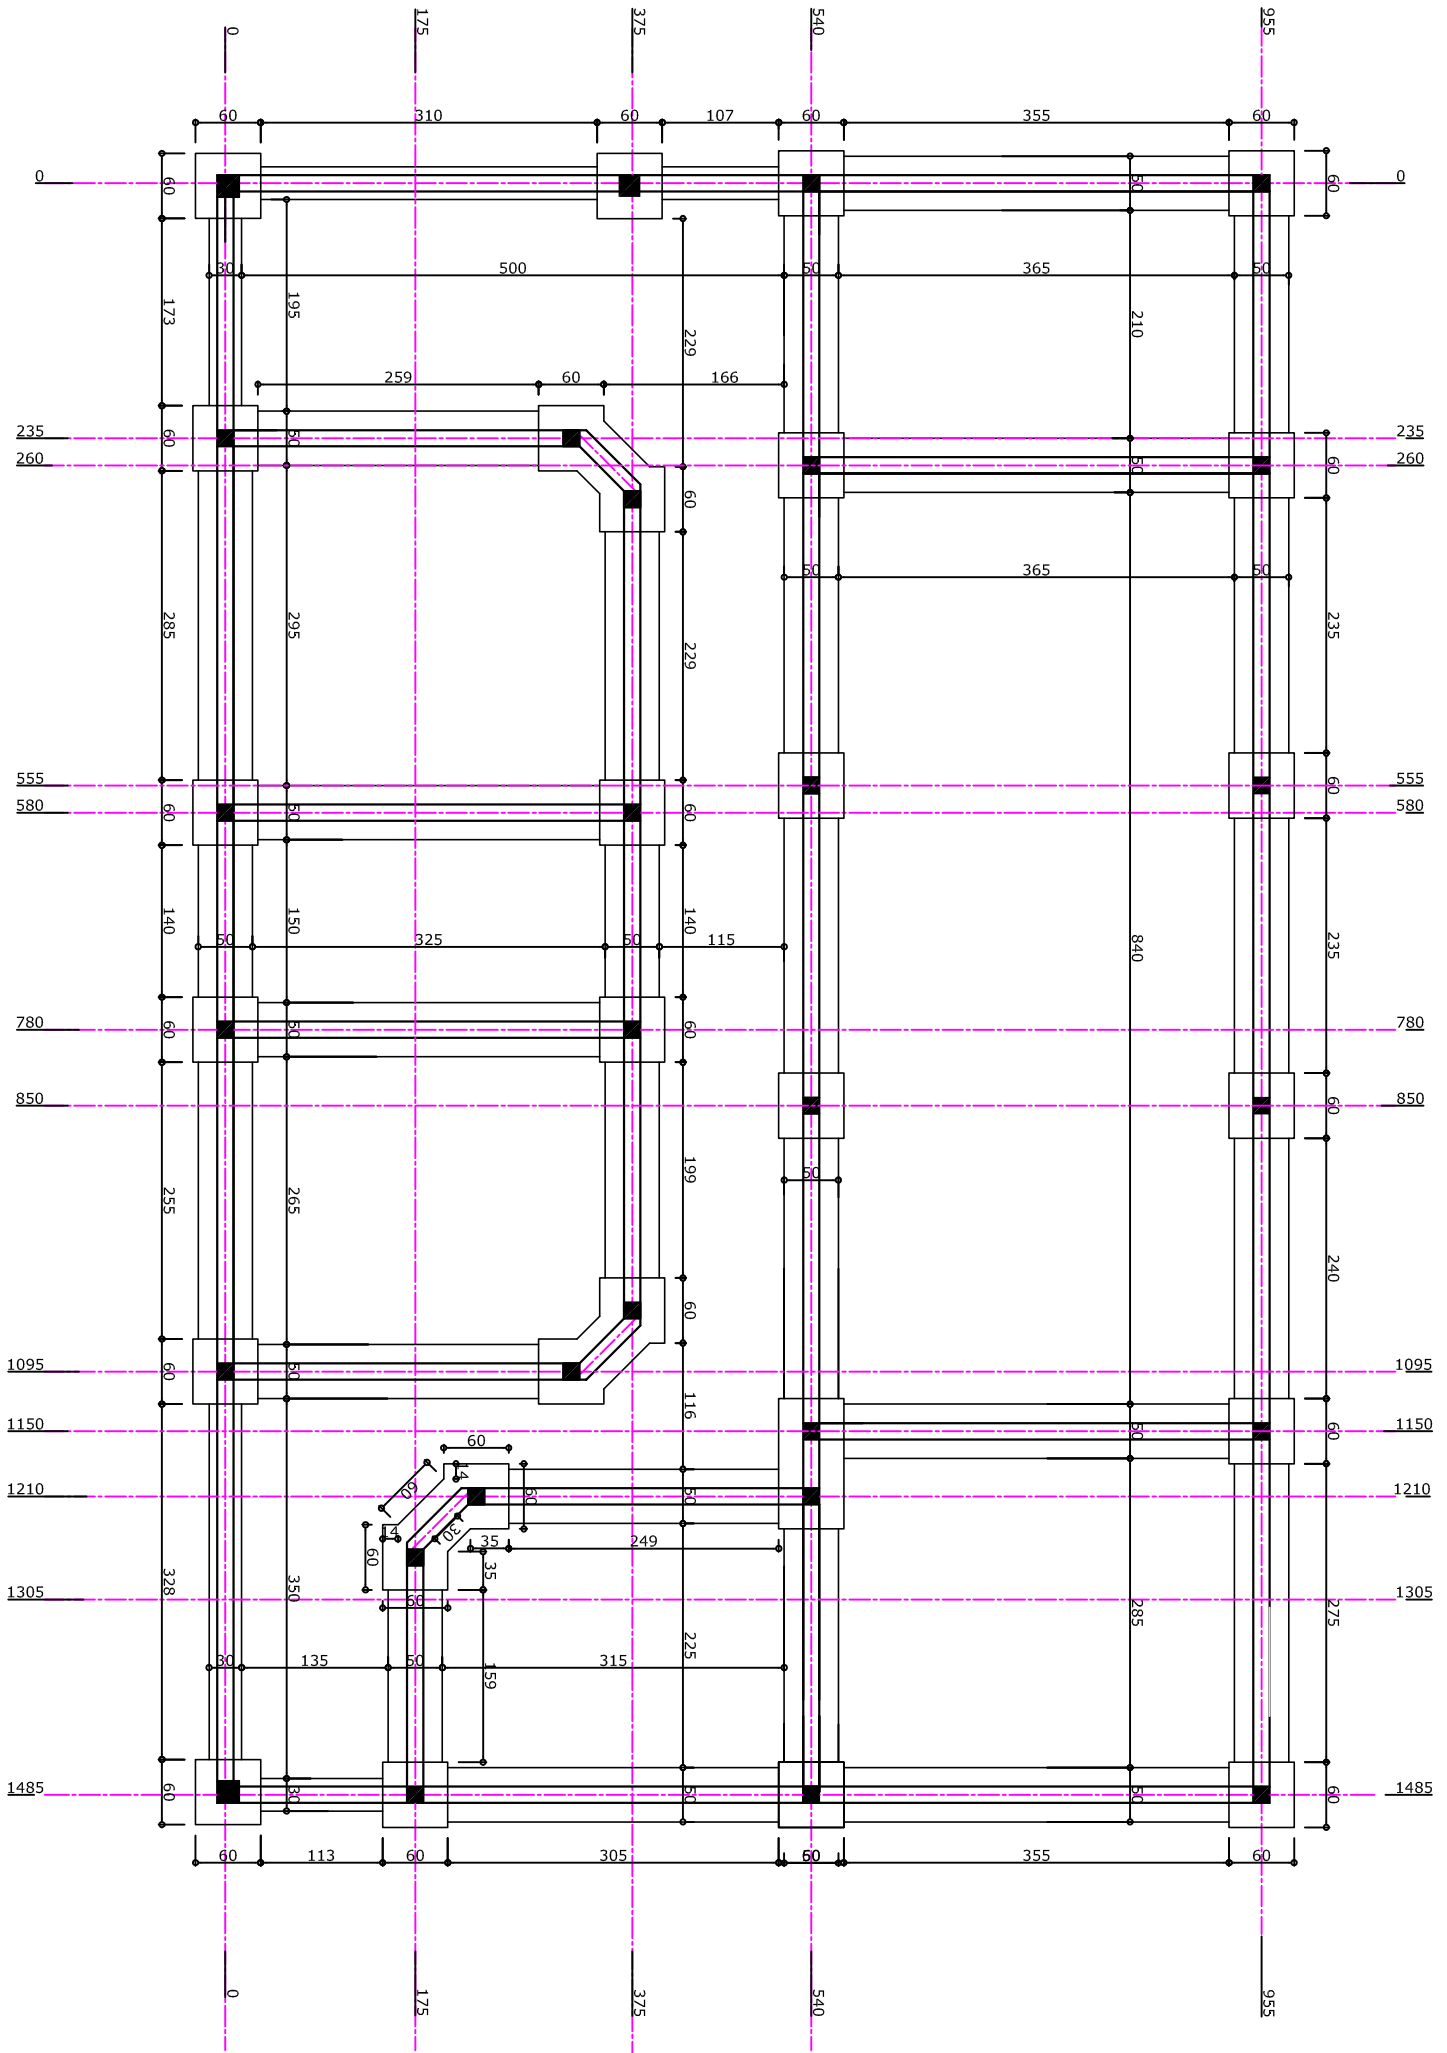

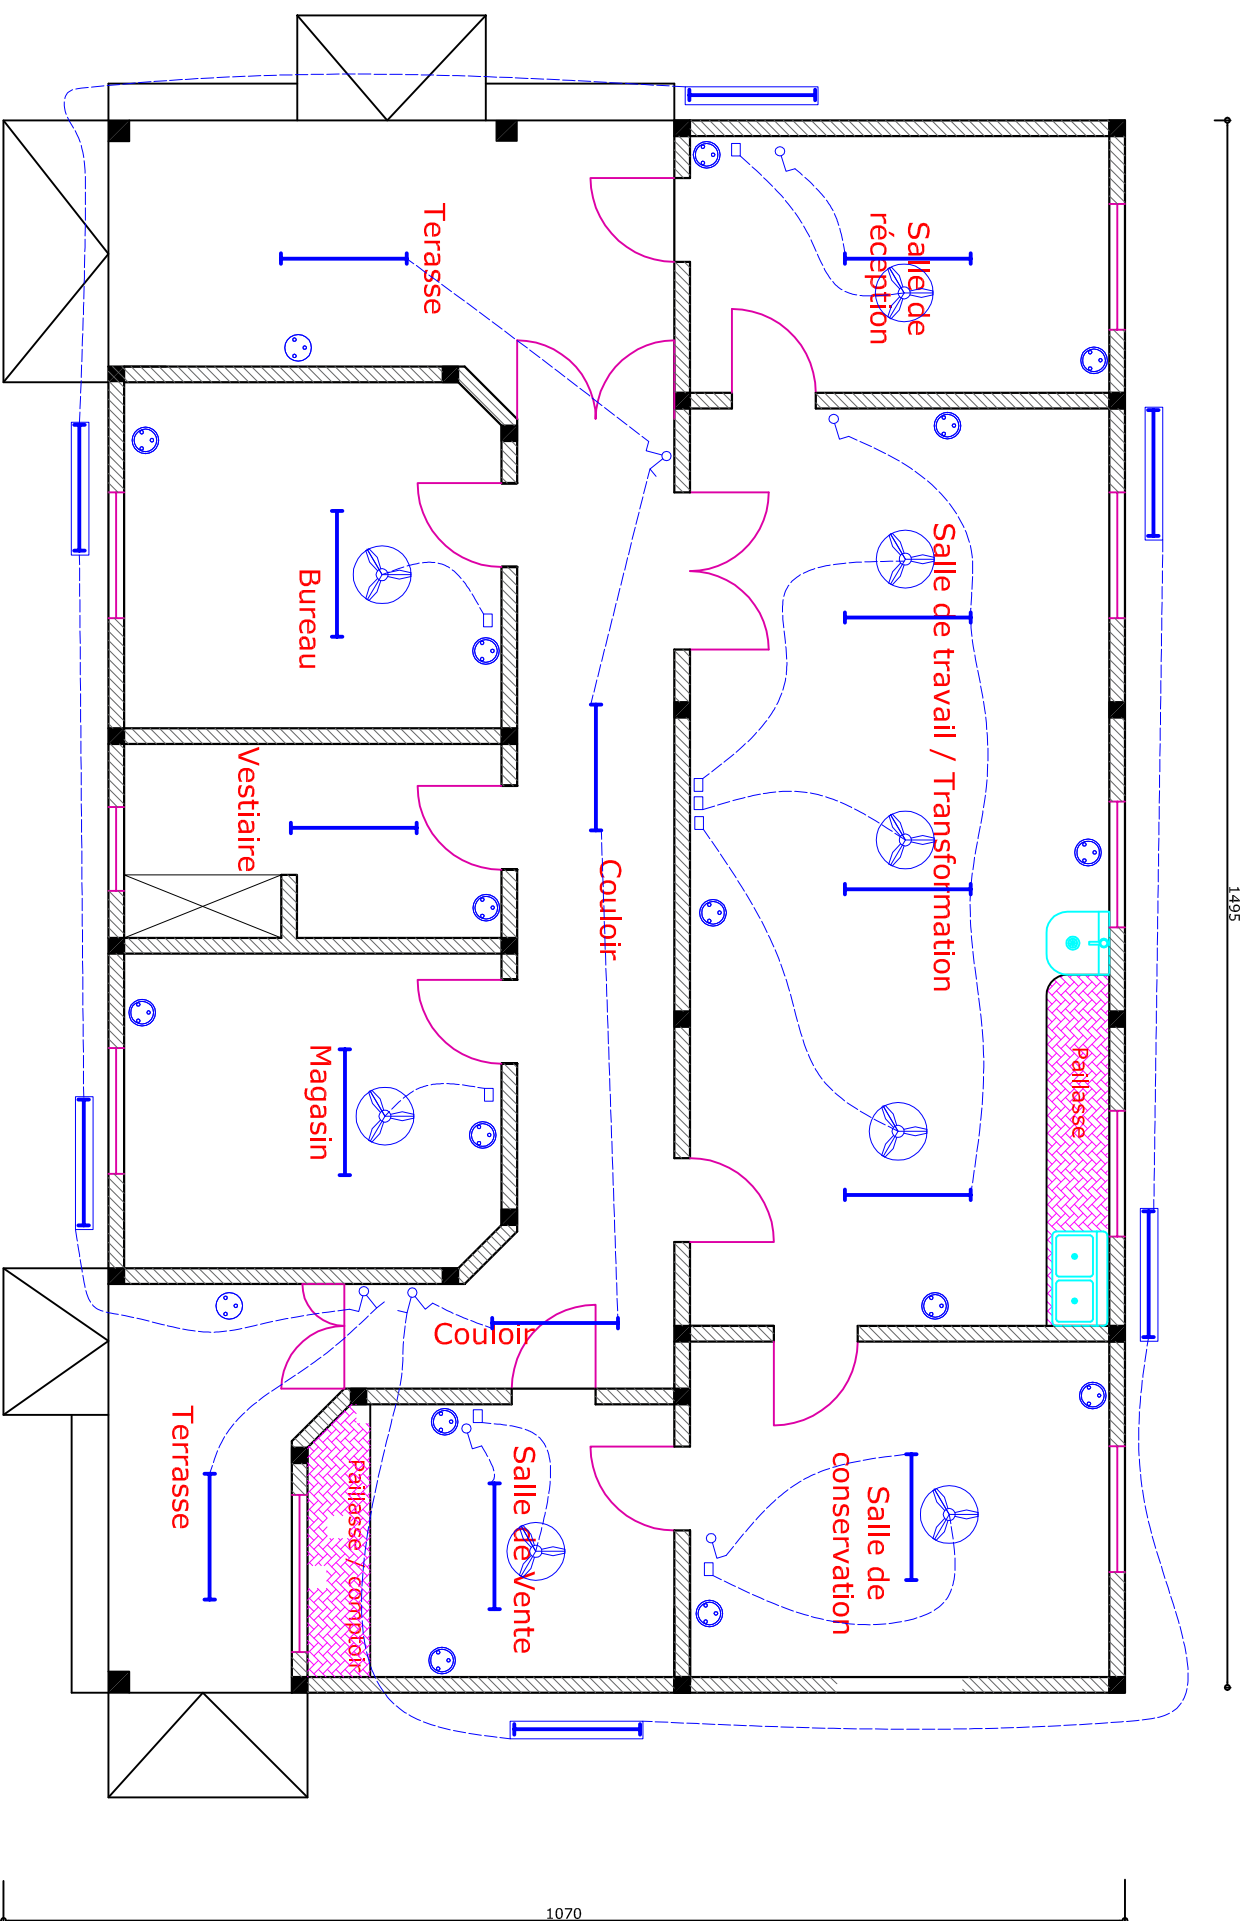


LEGENDE


	Lampe étanche de 120, 12V		Prise courant 2P+T		Interrupteur simple allumage VV		Interrupteur double allumage VV
	Lampe de 120, 12V		Brasseur d'air orbital platonnier		Prise courant étanche 2P+T		Interrupteur double allumage VV

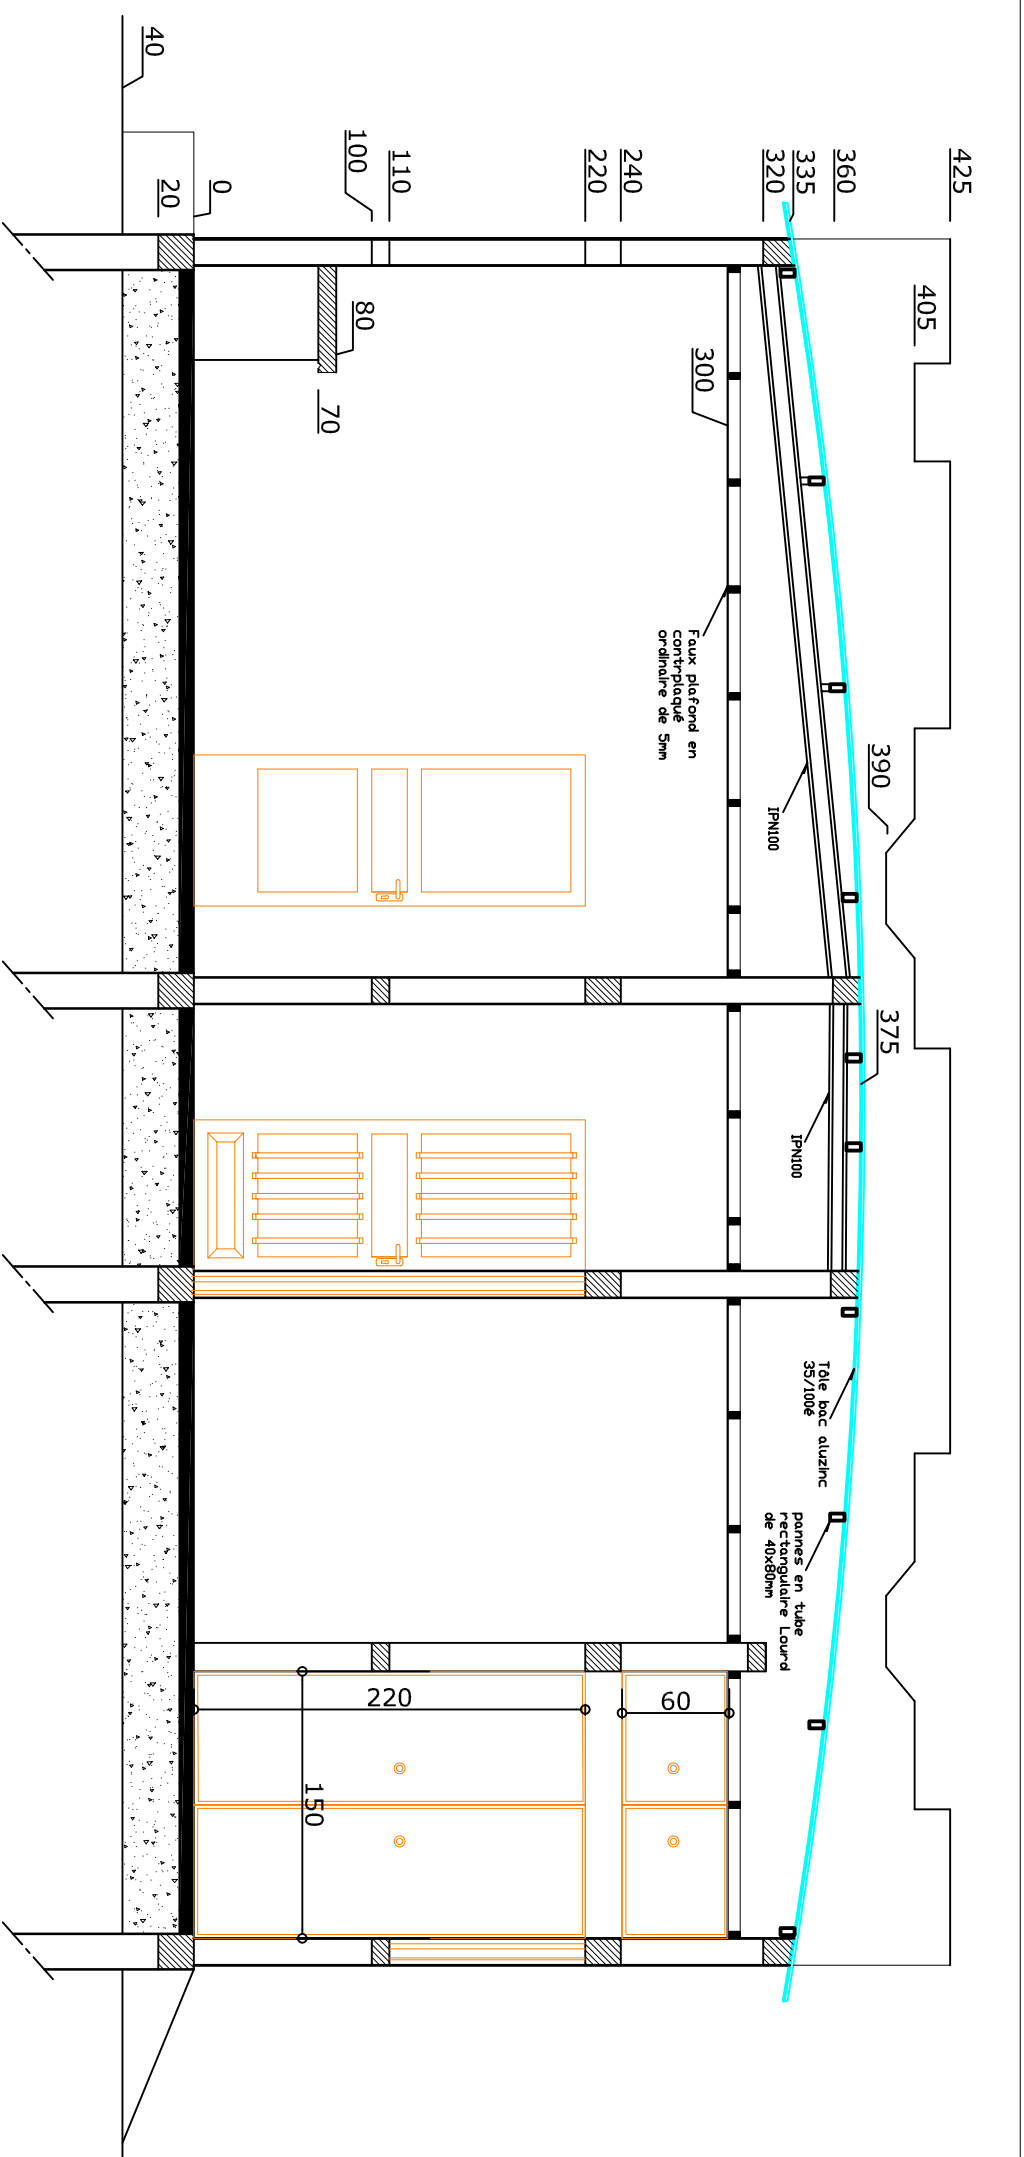


PNUD/PADEL - BÂTIMENT DE LAITERIE - Coupe A-A - Conception RK - 01/2018 - PLAN L4

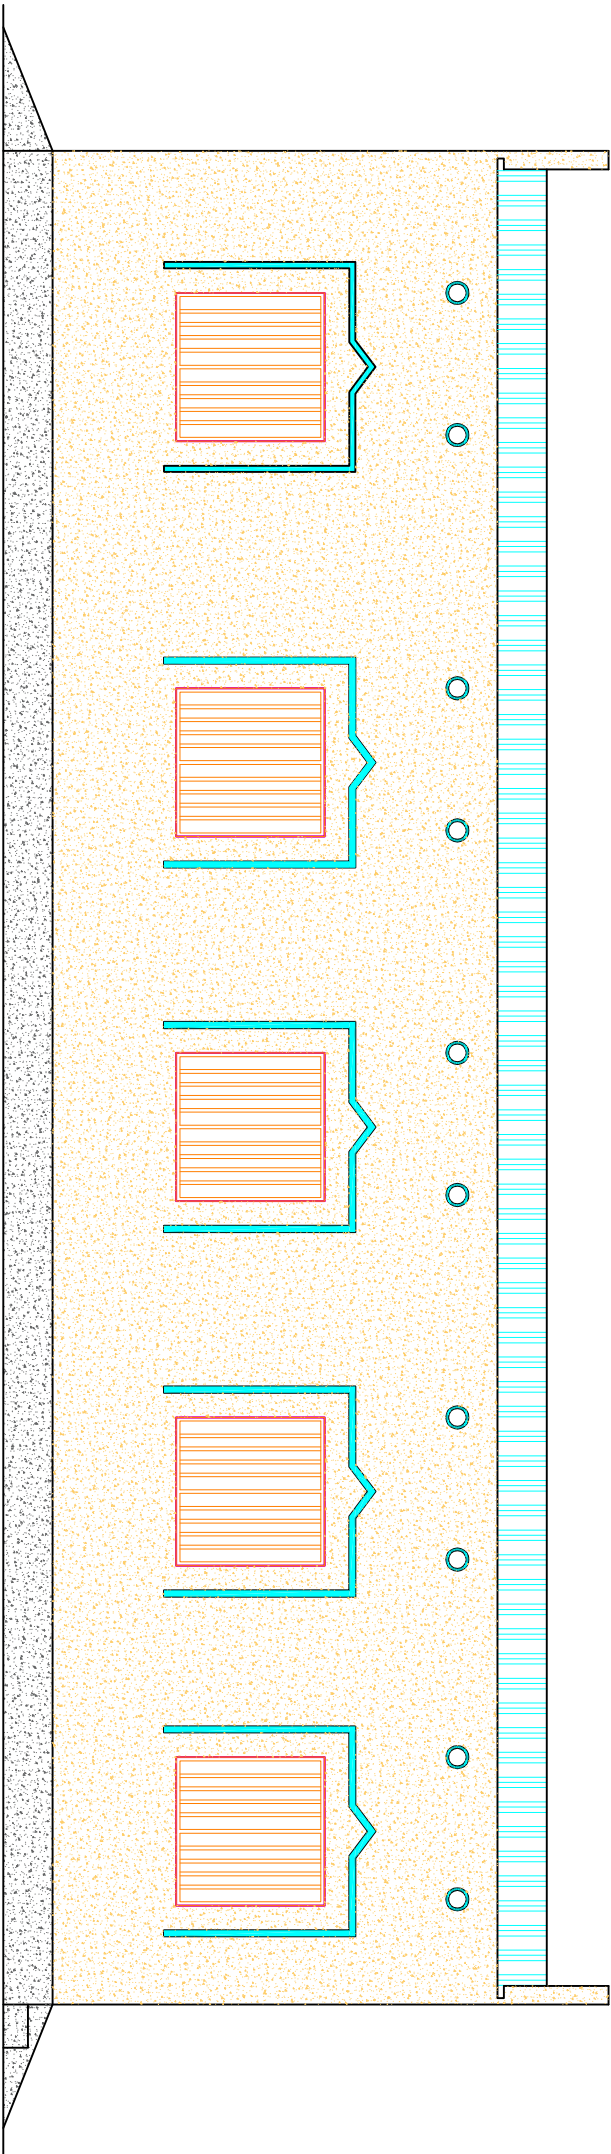


FACADE ARRIERE

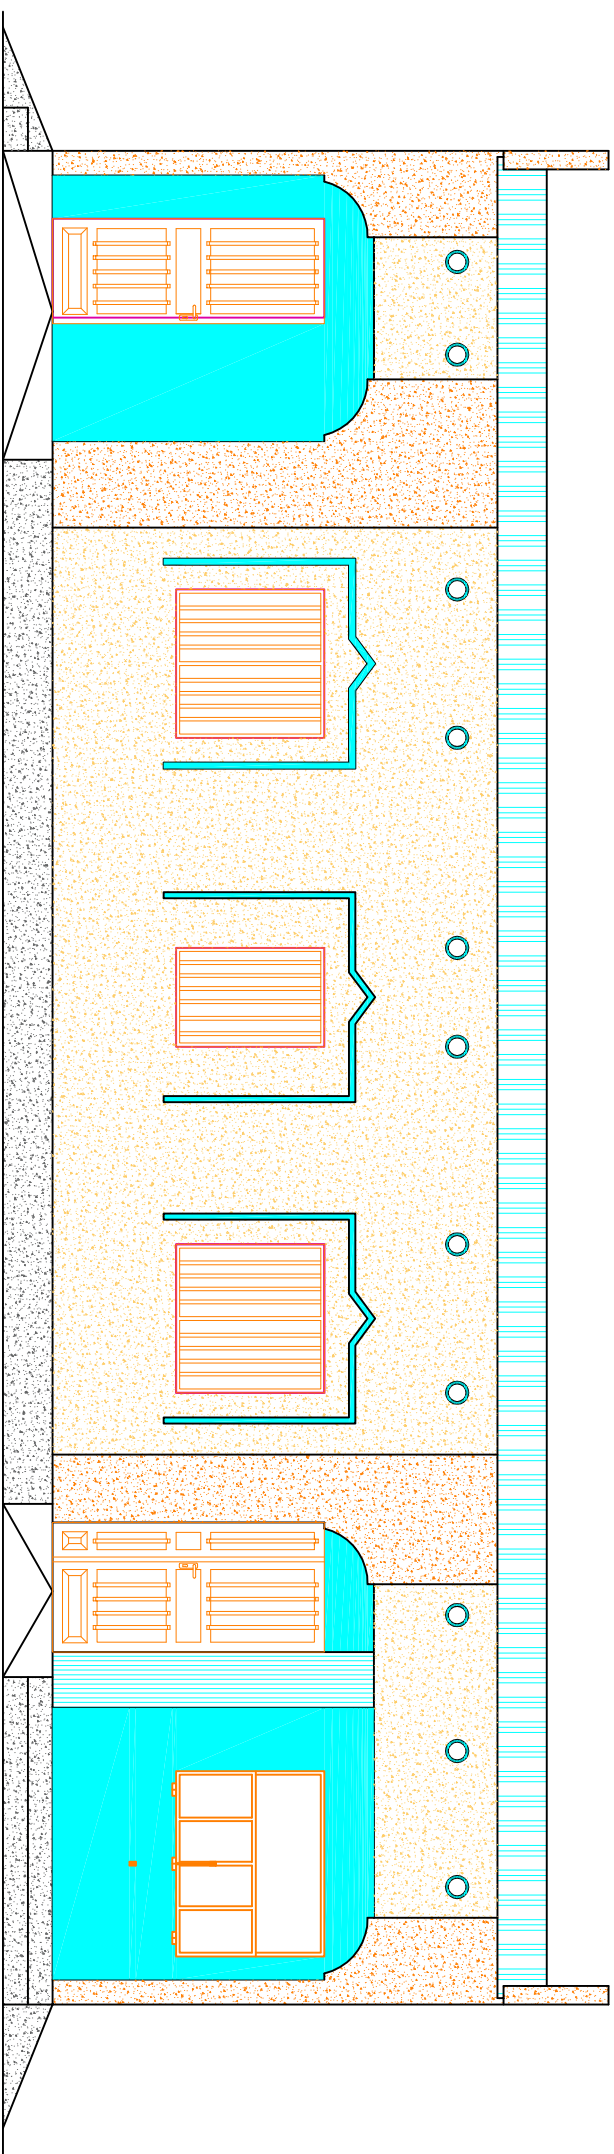

FACADE PRINCIPALE

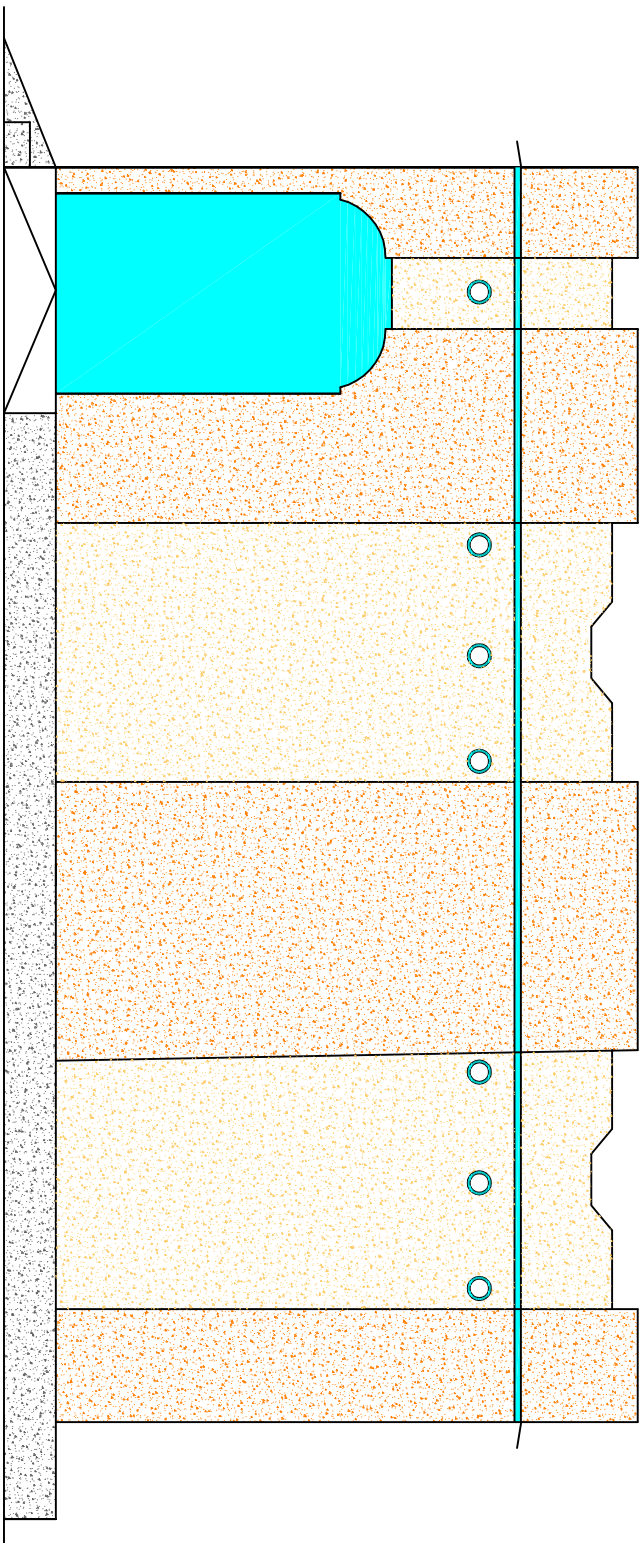

FACADE LATÉRALE DROITE

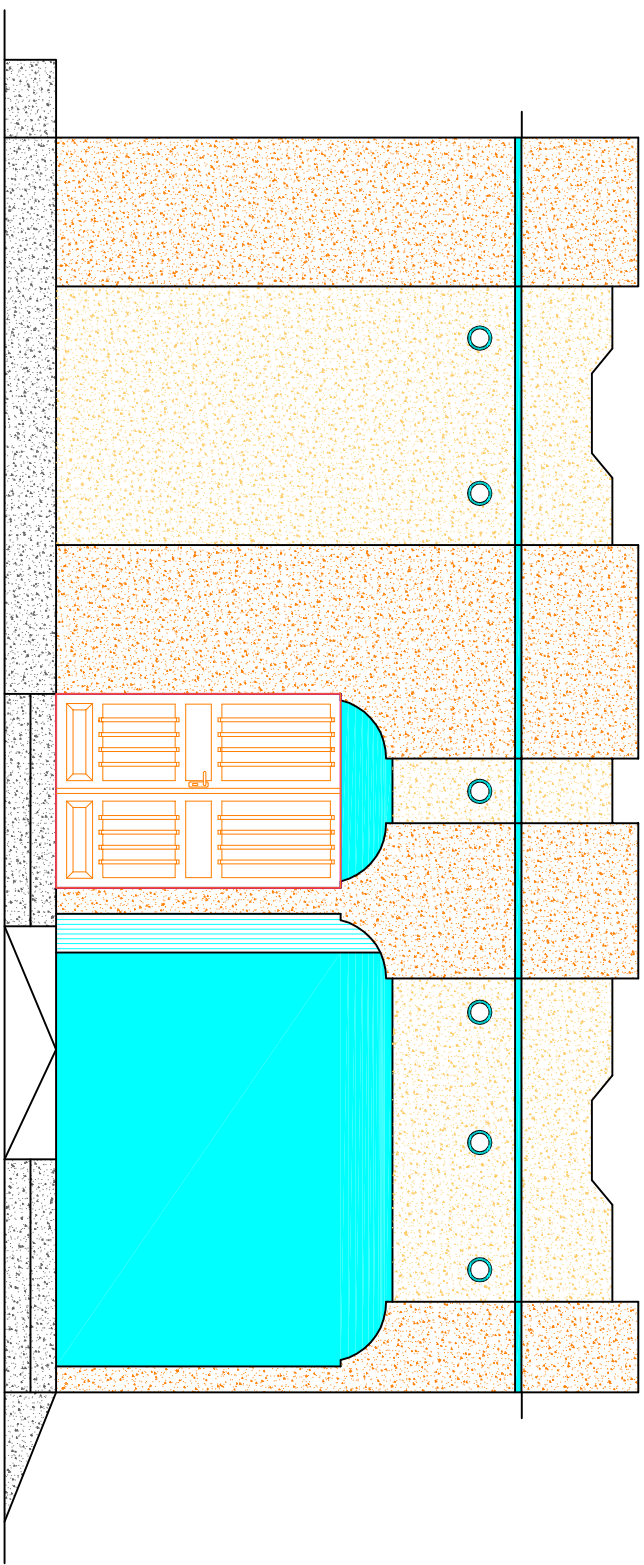

FACADE LATÉRALE GAUCHE

