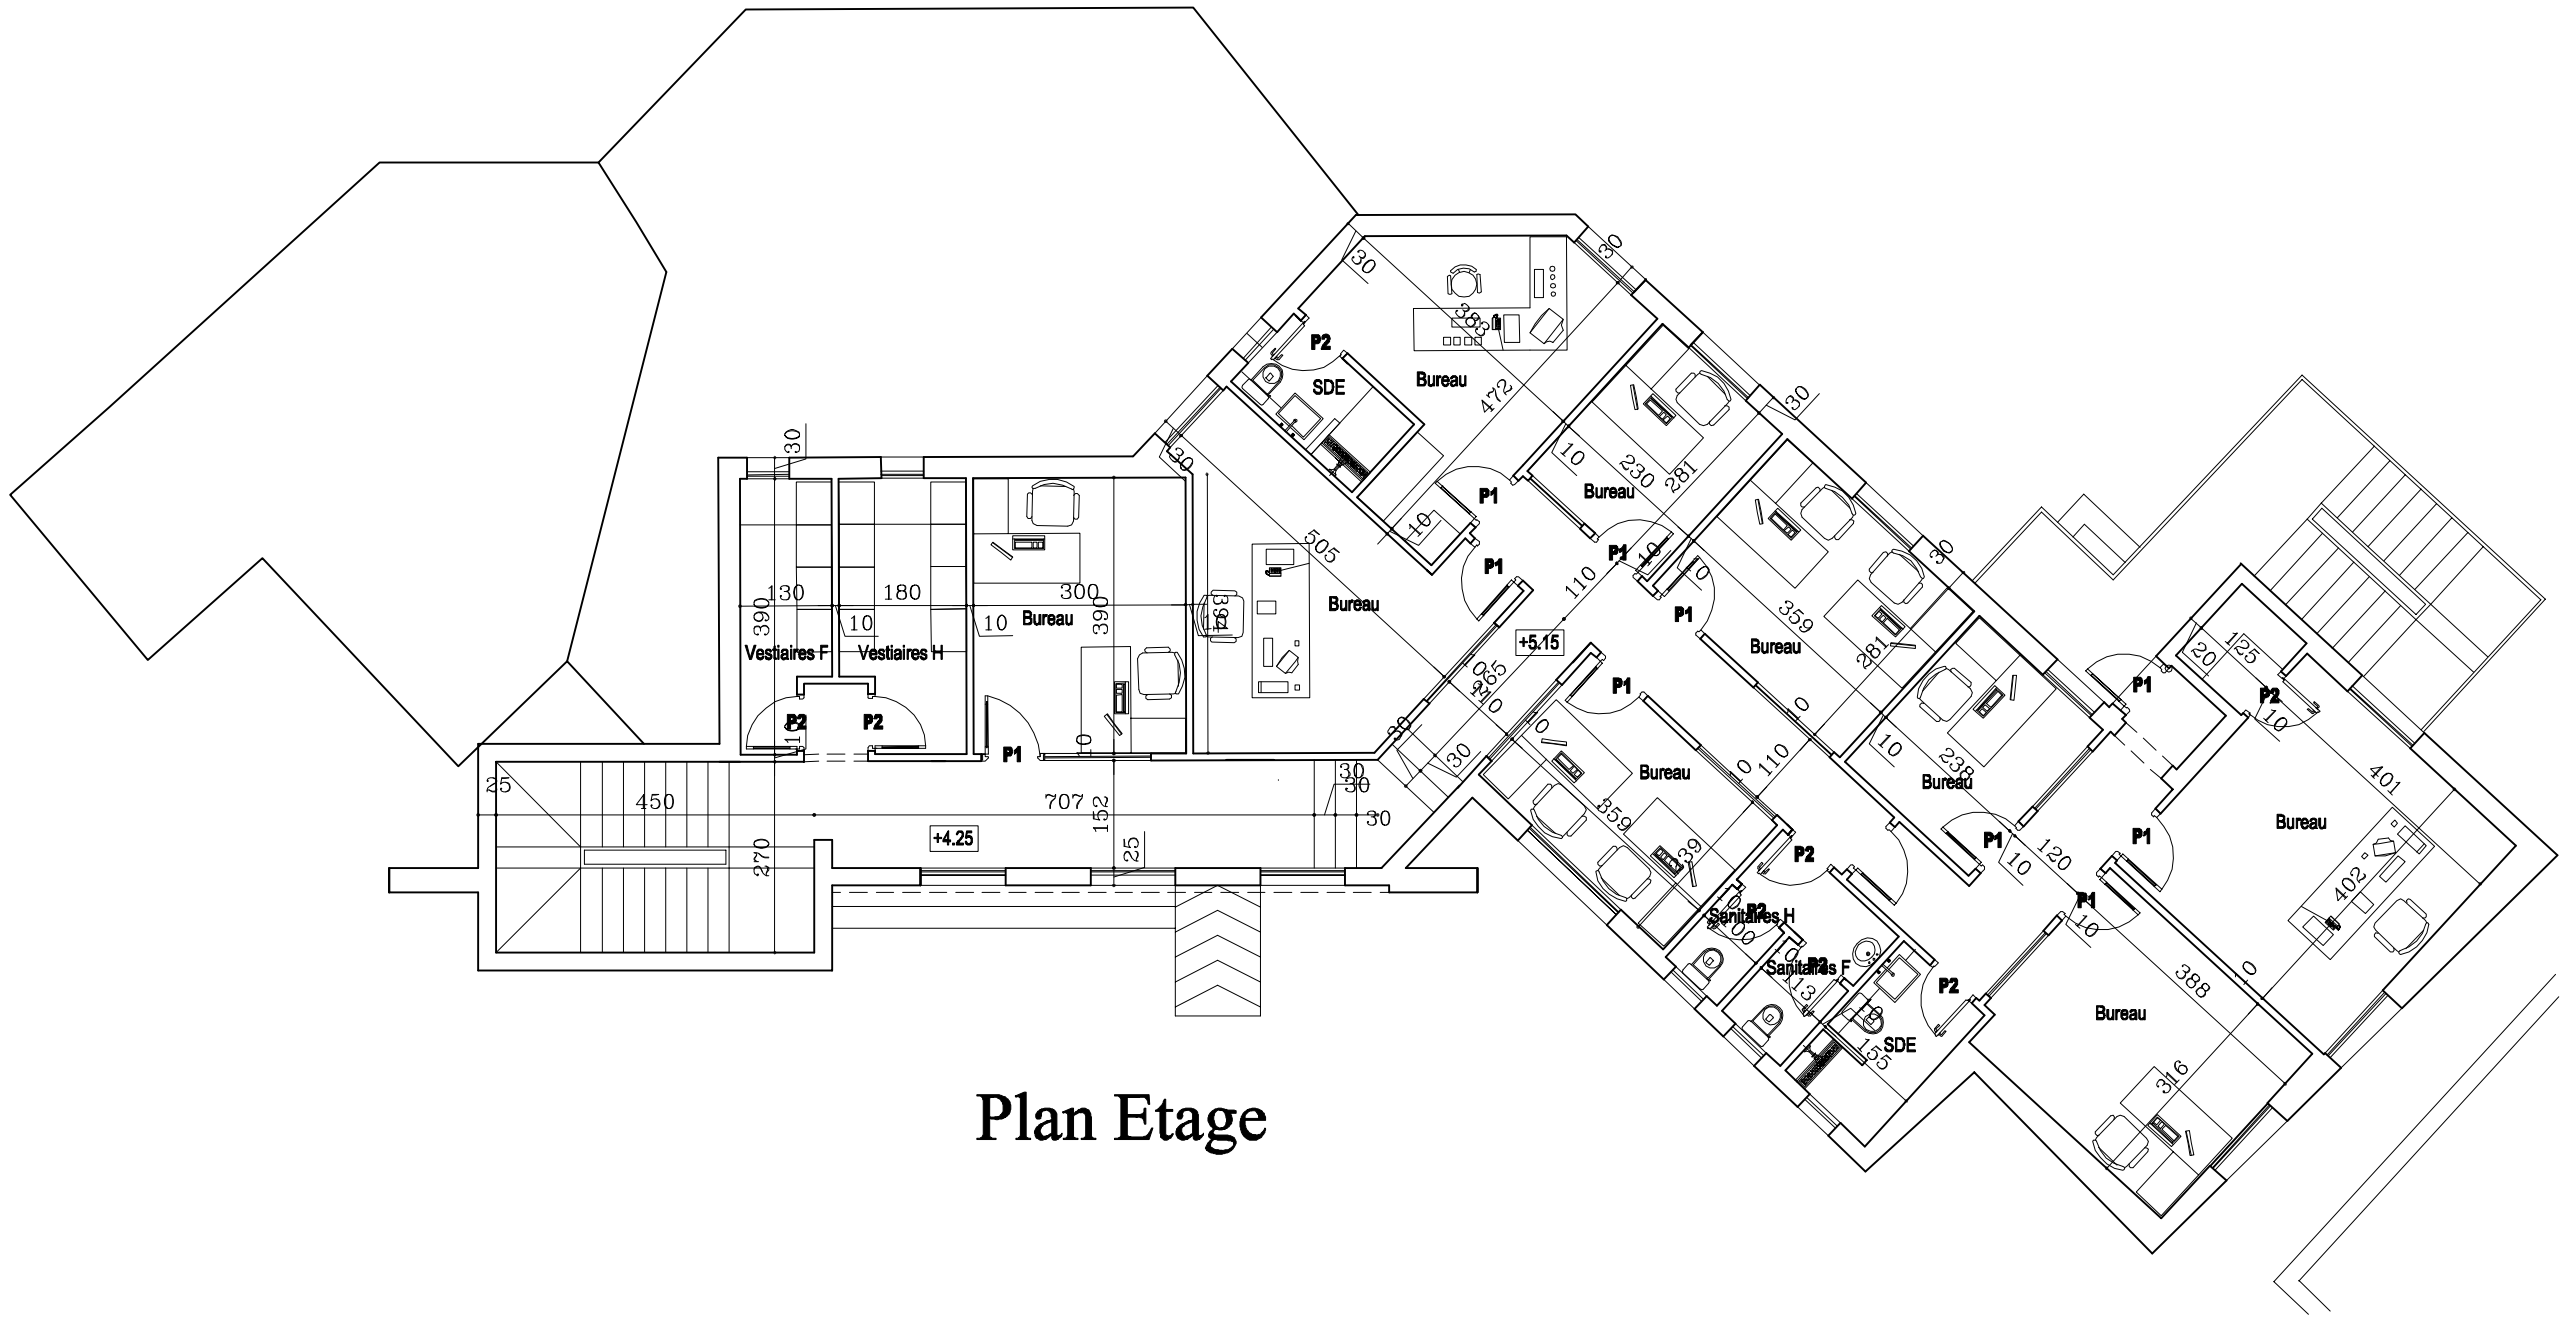

Plan Etage

PROJET: APPUI A LA PREVENTION, A LA PREPARATION ET A LA REPONSE AUX CRISES

REHABILITATION DU BATIMENT D'ACCUEIL DE LA GARDE NATIONALE DE L'AOUINA EN ESPACE CITOYEN

ECH.: 1/100

DATE: DECEMBRE 2017