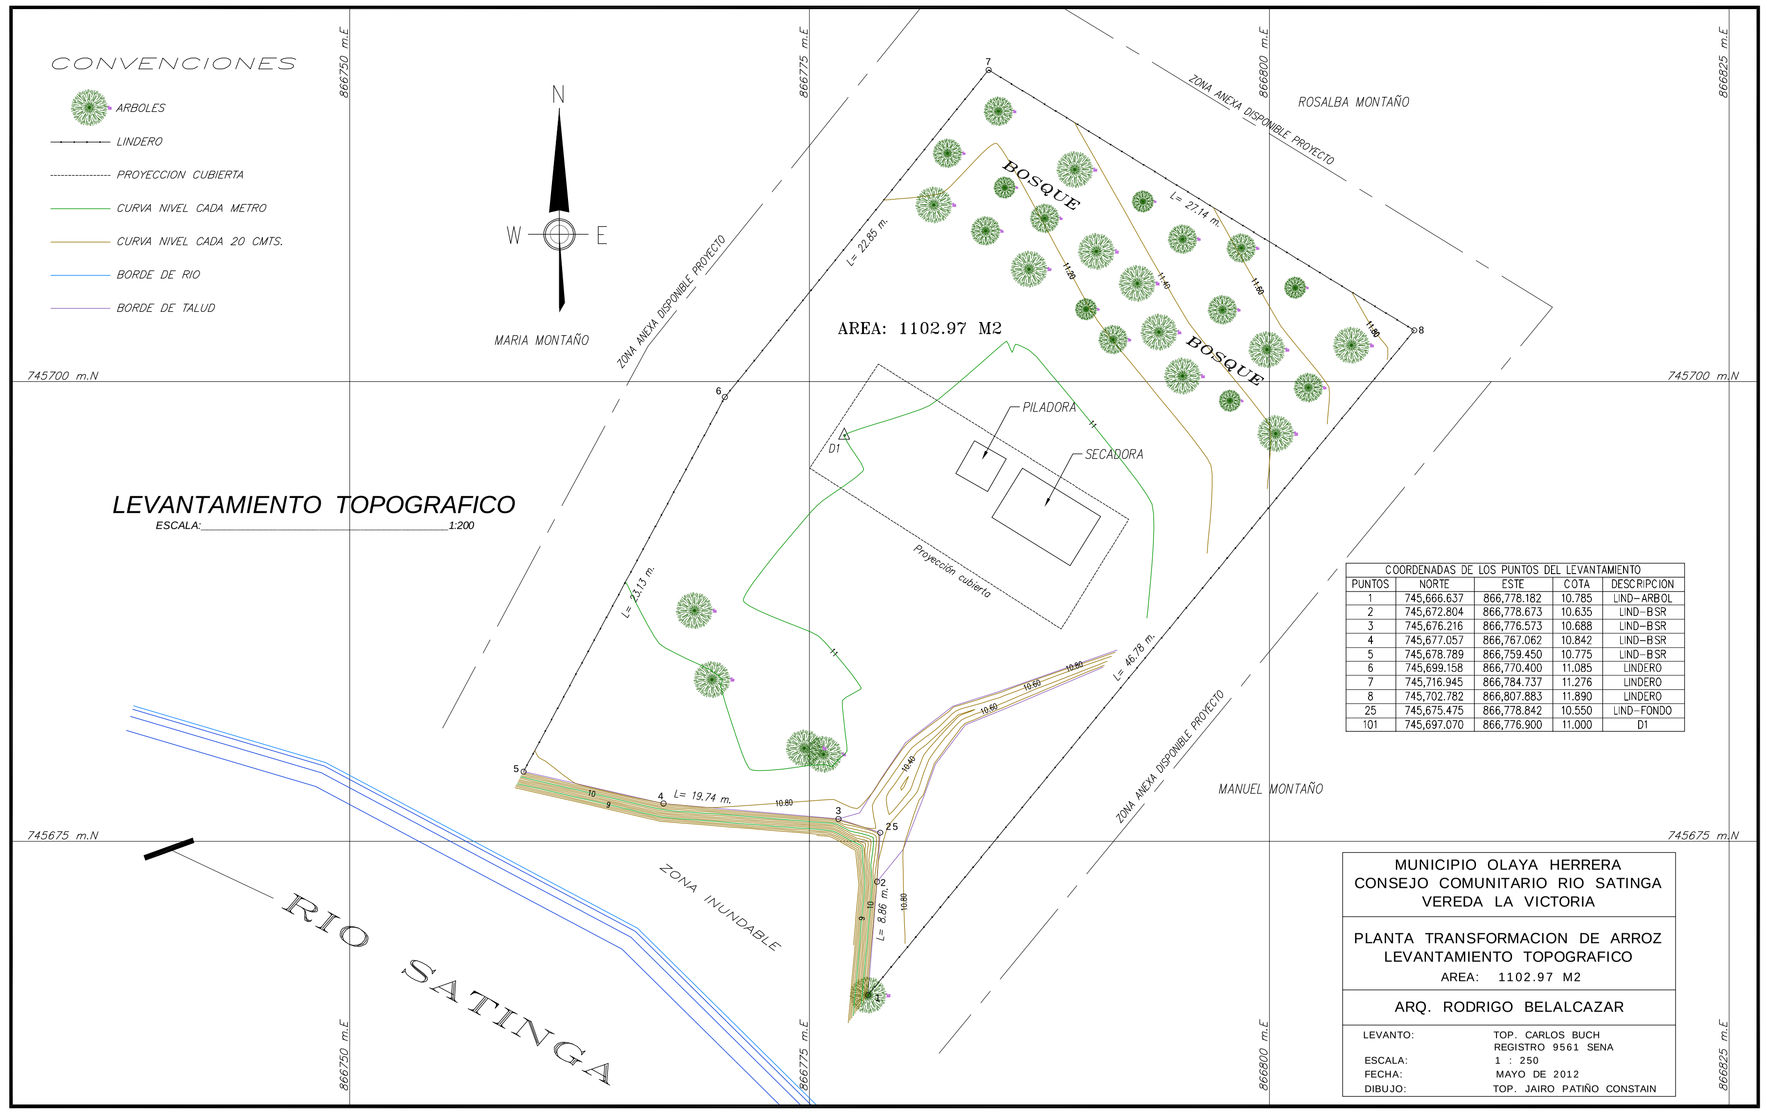

LEVANTAMIENTO TOPOGRAFICO
ESCALA:_____1:200

COORDENADAS DE LOS PUNTOS DEL LEVANTAMIENTO				
PUNTOS	NORTE	ESTE	COTA	DESCRIPCION
1	745,666.637	866,778.182	10.785	LIND-ARBOL
2	745,672.804	866,778.673	10.635	LIND-BSR
3	745,676.216	866,776.573	10.688	LIND-BSR
4	745,677.057	866,767.062	10.842	LIND-BSR
5	745,678.789	866,759.450	10.775	LIND-BSR
6	745,699.158	866,770.400	11.085	LINDERO
7	745,716.945	866,784.737	11.276	LINDERO
8	745,702.782	866,807.883	11.890	LINDERO
25	745,675.475	866,778.842	10.550	LIND-FONDO
101	745,697.070	866,776.900	11.000	D1

MUNICIPIO OLAYA HERRERA
CONSEJO COMUNITARIO RIO SATINGA
VEREDA LA VICTORIA

PLANTA TRANSFORMACION DE ARROZ
LEVANTAMIENTO TOPOGRAFICO
AREA: 1102.97 M2

ARQ. RODRIGO BELALCAZAR

LEVANTO: TOP. CARLOS BUCH
REGISTRO 9561 SENA
ESCALA: 1 : 250
FECHA: MAYO DE 2012
DIBUJO: TOP. JAIRO PATIÑO CONSTAIN

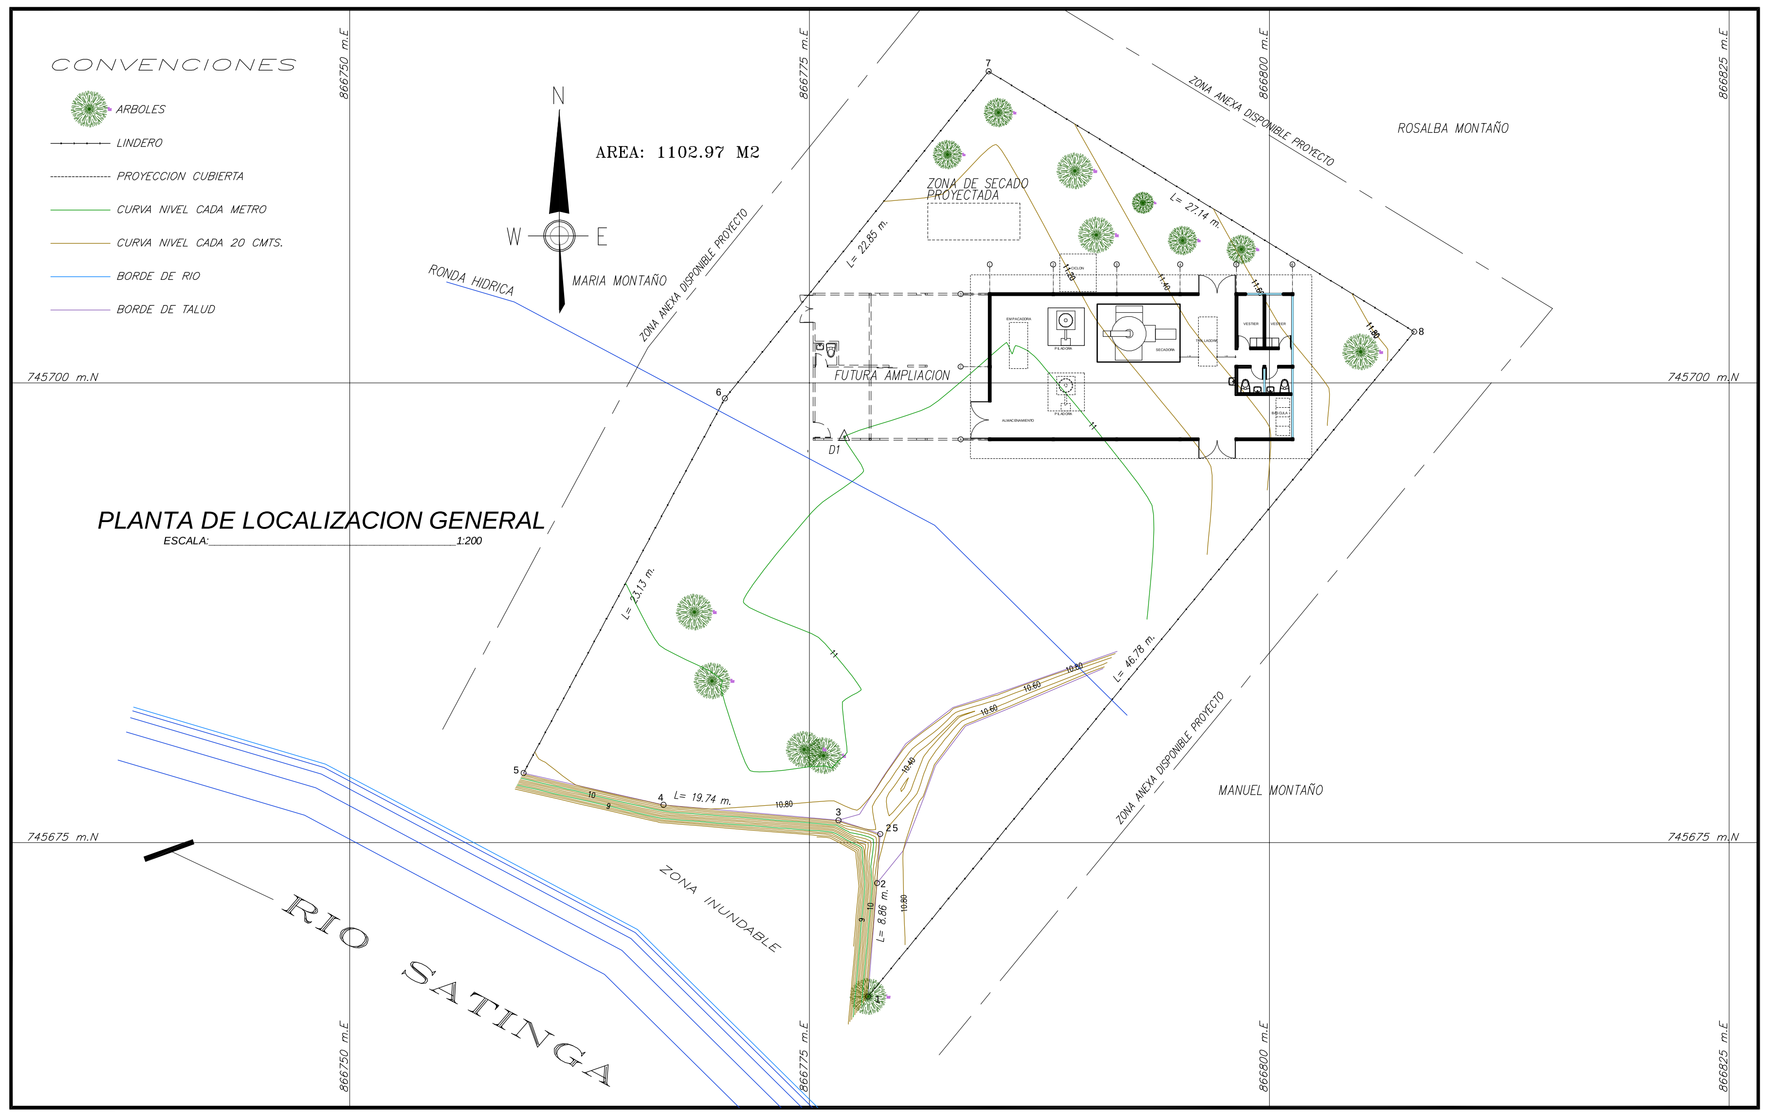

PLANTA DE LOCALIZACION GENERAL
ESCALA:_____1:200

CUADRO DE AREAS	
AREA LOTE	1.102.97 M2
AREA A CONSTRUCCION	132.50 M2

MDG:F
FONDO PARA EL LOGRO DE LOS ODM

PROGRAMA CONJUNTO UNDP SPAIN MDG-F 1964
FORTALECIMIENTO DE CAPACIDADES LOCALES PARA LA CONSTRUCCIÓN DE PAZ EN NARIÑO
VENTANA DE PAZ

REPUBLICA
DE
DE COLOMBIA

DEPARTAMENTO
DE
NARIÑO

MUNICIPIO
OLAYA HERRERA

LOCALIZACION :
VEREDA LA VICTORIA

PROPIETARIO :
GRAN CONCEJO
COMUNITARIO
DE LA COMUNIDAD NEGRA
RIO ZATINGA

NOMBRE DEL PROYECTO :
PLANTA
DE
TRANSFORMACION
DE ARROZ

DISEÑO:
ARQ. RODRIGO BELALCAZAR
M.P. 25700-43802 CND

LEVANTO :
TOP. CARLOS BUCH
REGISTRO 9561 SENA

CONTIENE:
LEVANTAMIENTO TOPOGRAFICO
PLANTA DE LOCALIZACION
GENERAL
CUADRO DE AREAS

OBSERVACIONES :

ESC :
ESC: 1 -------- 200

FECHA :
JUNIO 2012

CONTIENE :
LEVANTAMIENTO TOPOGRAFICO
PLANTA DE LOCALIZACION
GENERAL
CUADRO DE AREAS

PLANO:
1. ARQ. 1

DE:
3