



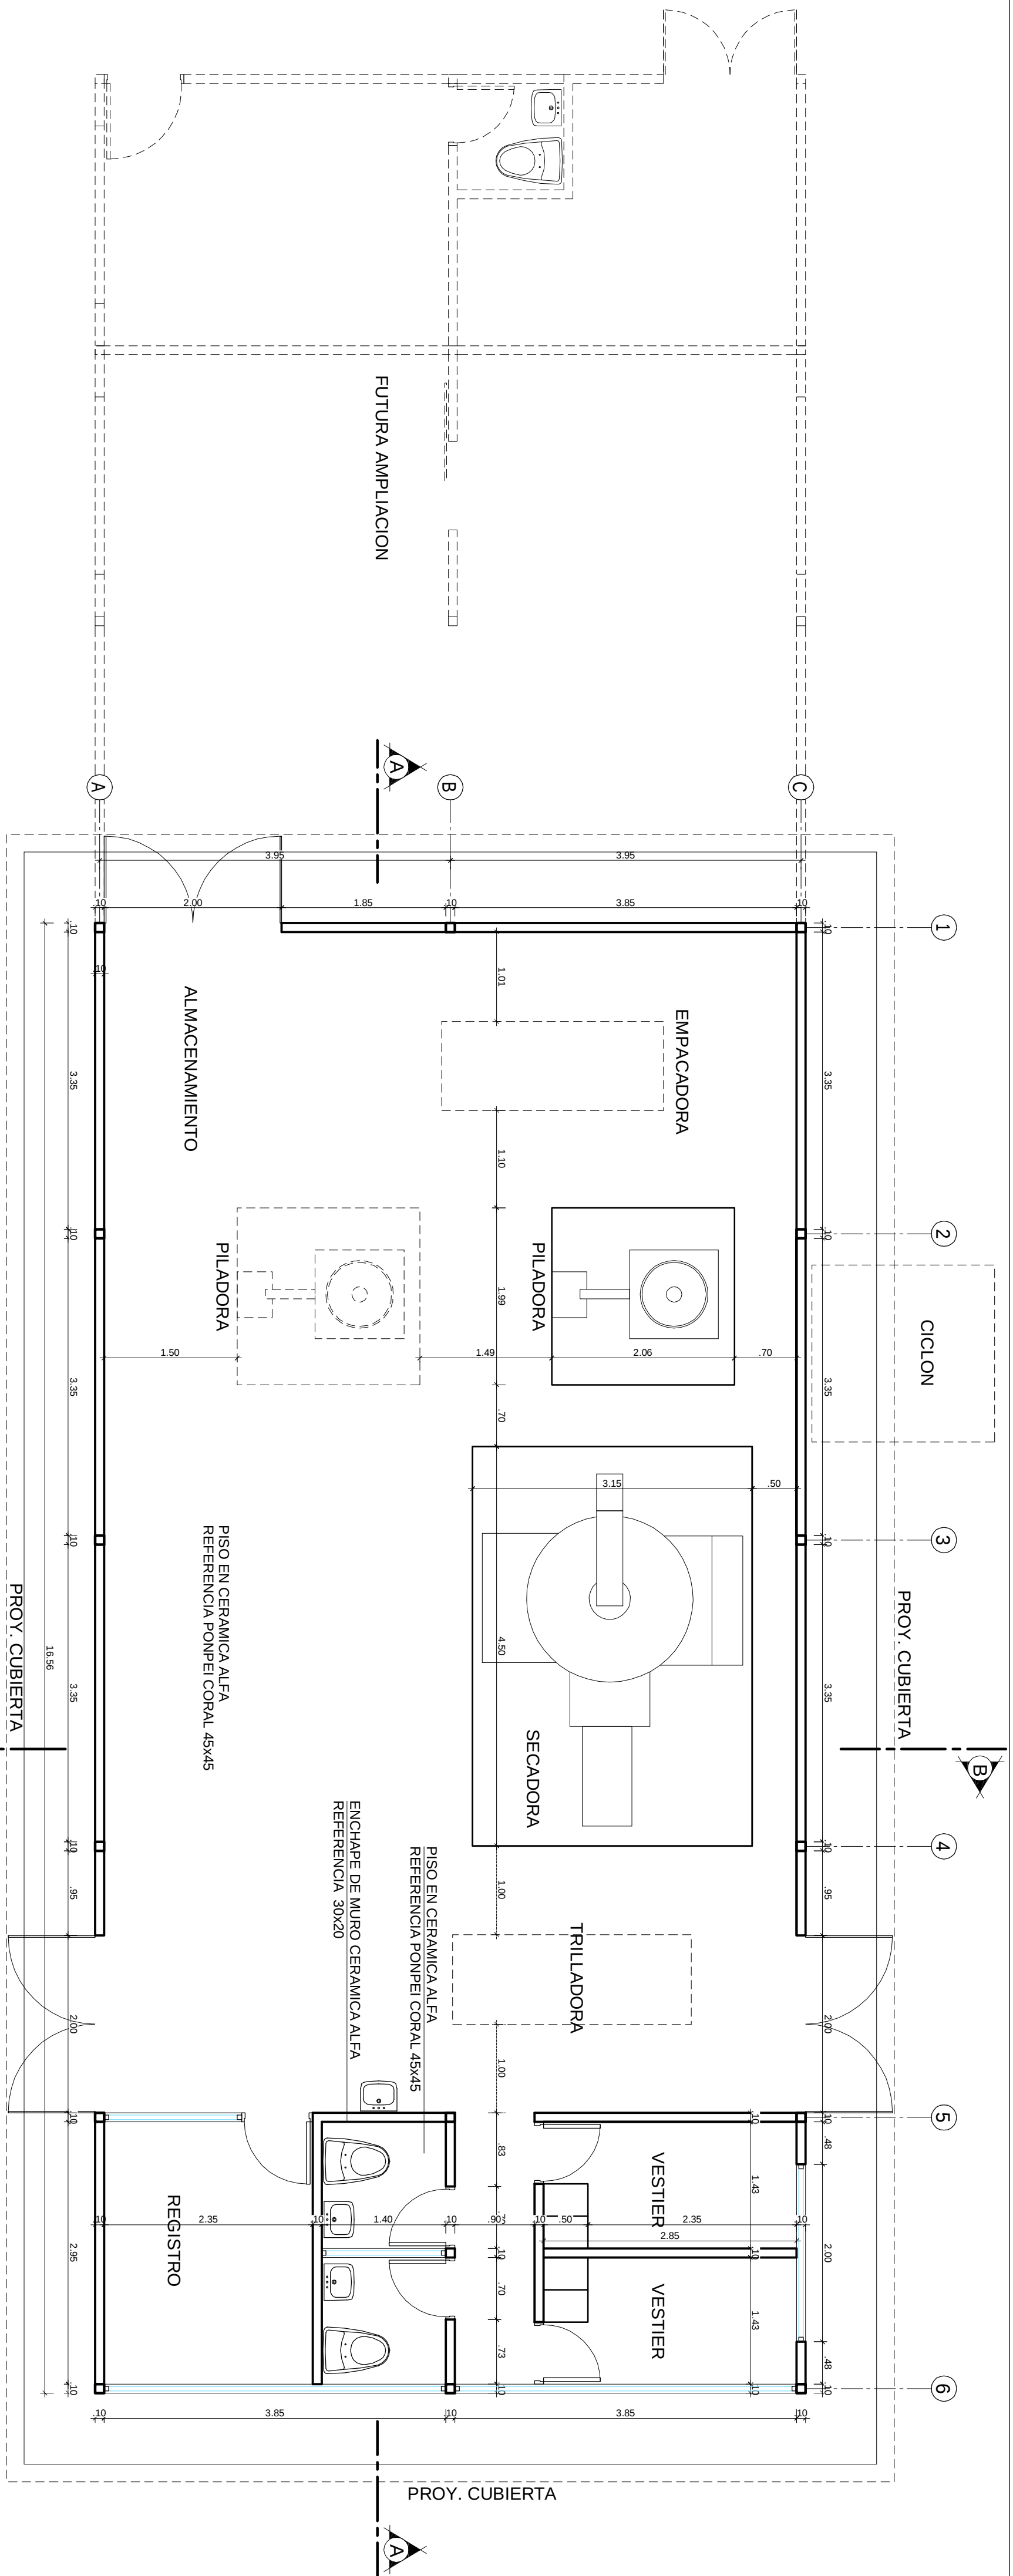

PLANTA ARQUITECTONICA PRIMER NIVEL


ESCALA 1:50

CUADRO DE AREAS	
AREA LOTE	1.102.97 M2
AREA A CONSTRUIR	132.50 M2

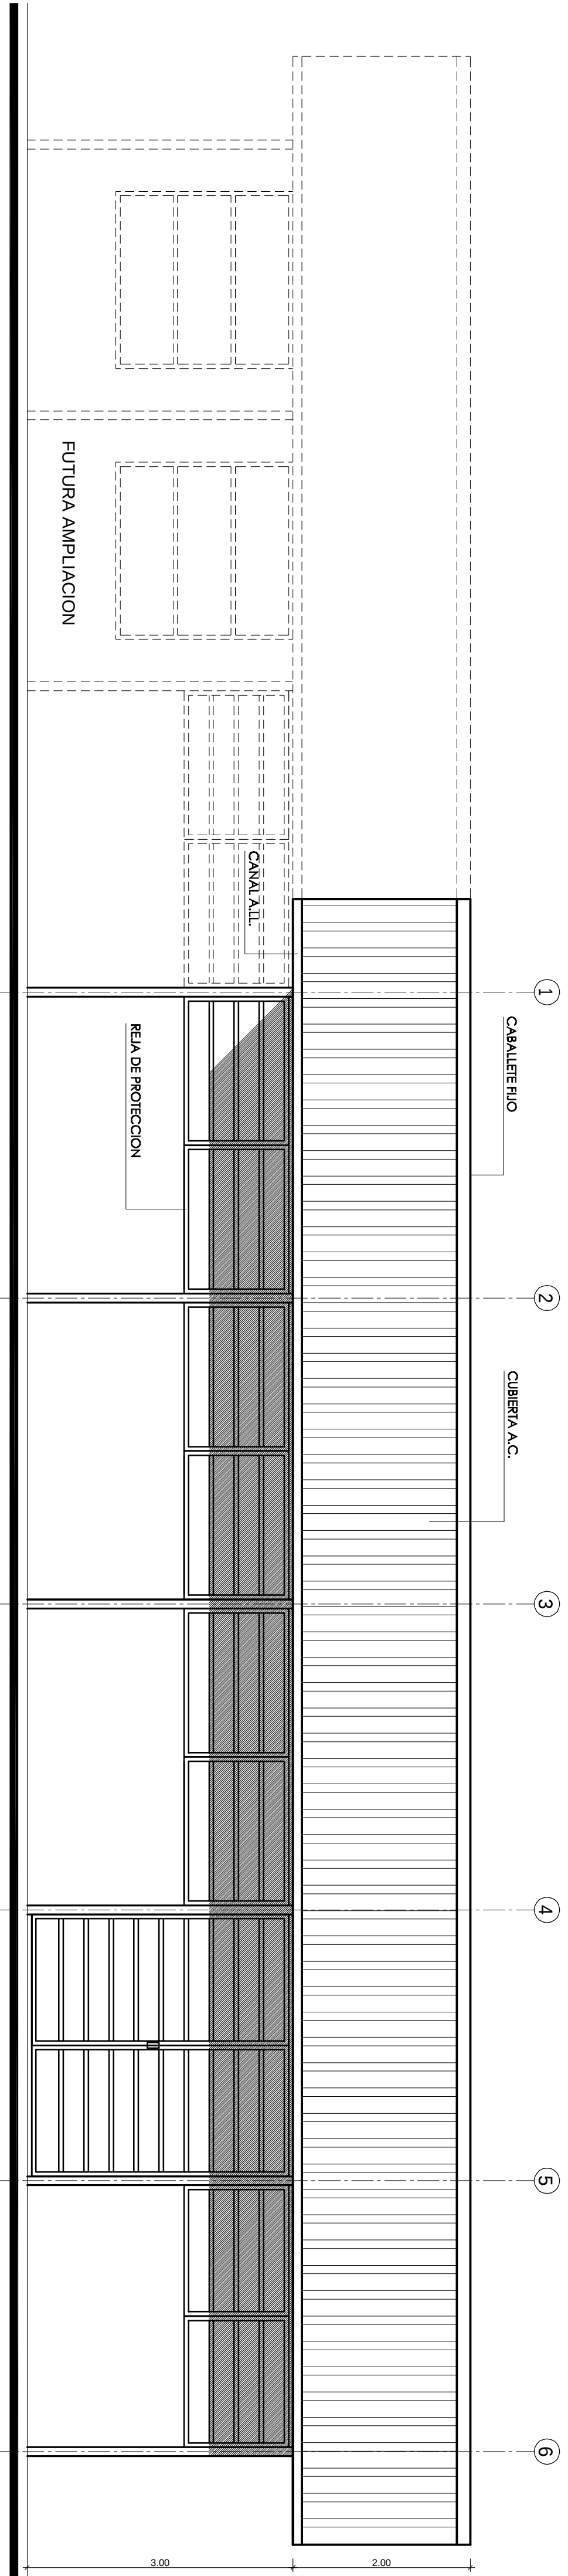

FACHADA PRINCIPAL

ESCALA 1:50

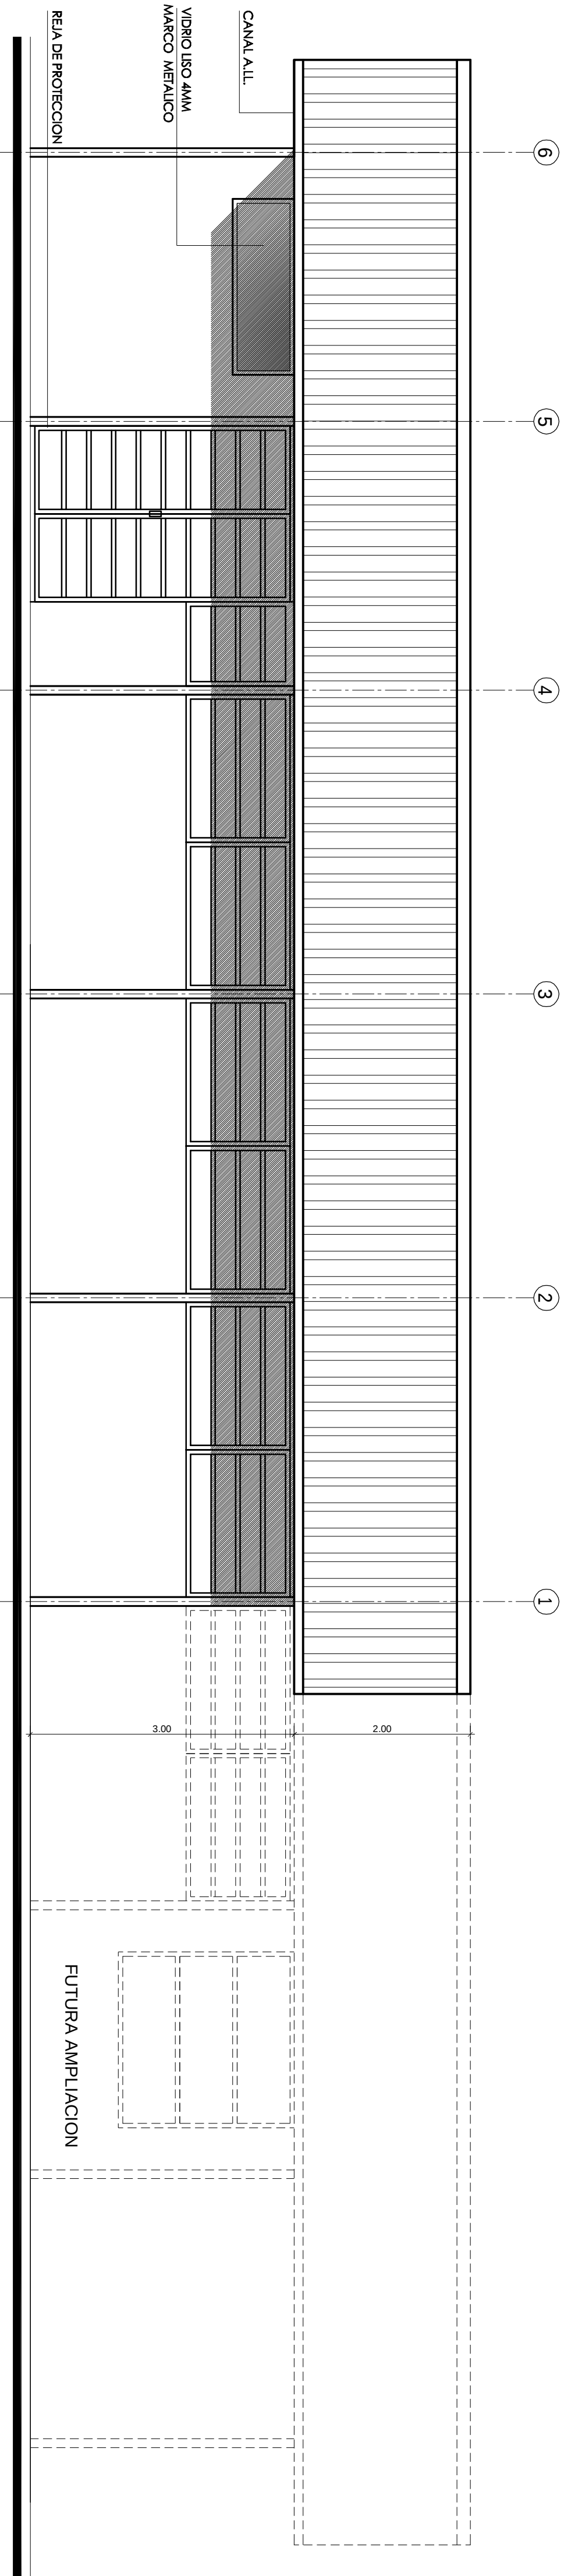

FACHADA POSTERIOR

ESCALA 1:50

 FONDO PARA EL LOGNO DE LOS ODM MAGISTERIO DE EDUCACION SUPERIOR Y TECNICA CONSTRUCCION DE PAZ EN EL MUNDO VIAJANDO EN LA VIAJANDO EN LA
REPUBLICA DE COLOMBIA
DEPARTAMENTO DE MARINÓ
MUNICIPIO OLAYA HERRERA
VEREDA LA VICTORIA
PROYECTO: GRAN CONCEJO COMUNITARIO DE LA COMUNIDAD NEGRA RIO ZATINCA
NOMBRE DEL PROYECTO: PLANTA DE TRANSFORMACION DE ARROZ
DISEÑO: ARQ. RODRIGO BELACAZAR DISEÑO Y PUBLICACION CALLE 25700 25000 25000
CONTIENE: PLANTA ARQUITECTONICA FACHADA PRINCIPAL FACHADA POSTERIOR
FECHA: JUNIO 2012
ESCALA: ESC. 1 50
CONTIENE: PLANTA ARQUITECTONICA FACHADA PRINCIPAL FACHADA POSTERIOR

PLANO:

1. ARQ. 2

DE:

3