


DETALLE DE ALMACEN (MEZANINE)

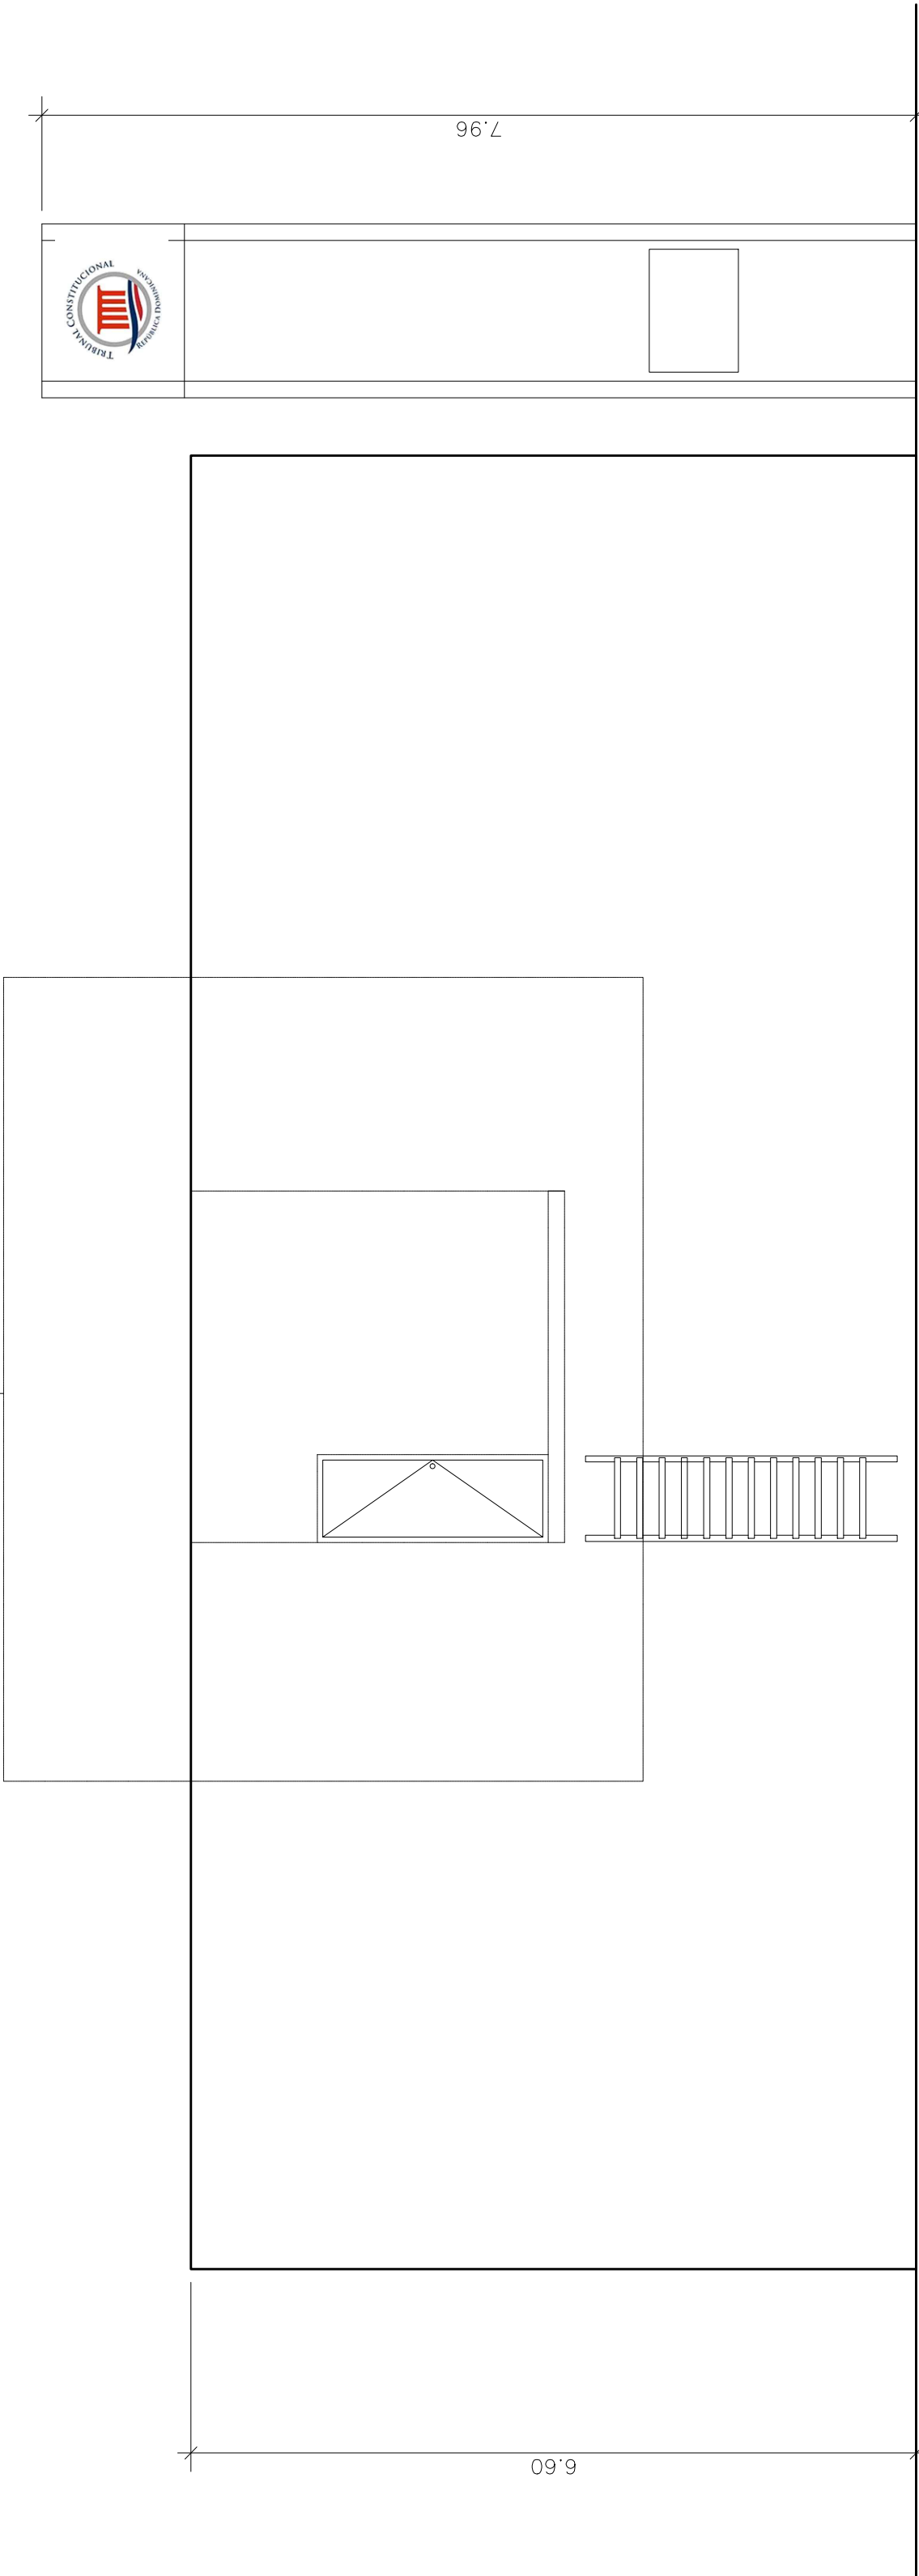


ELEVACION POSTERIOR

ESC.1:75



MONITOR

IMPERMEABILIZANTE

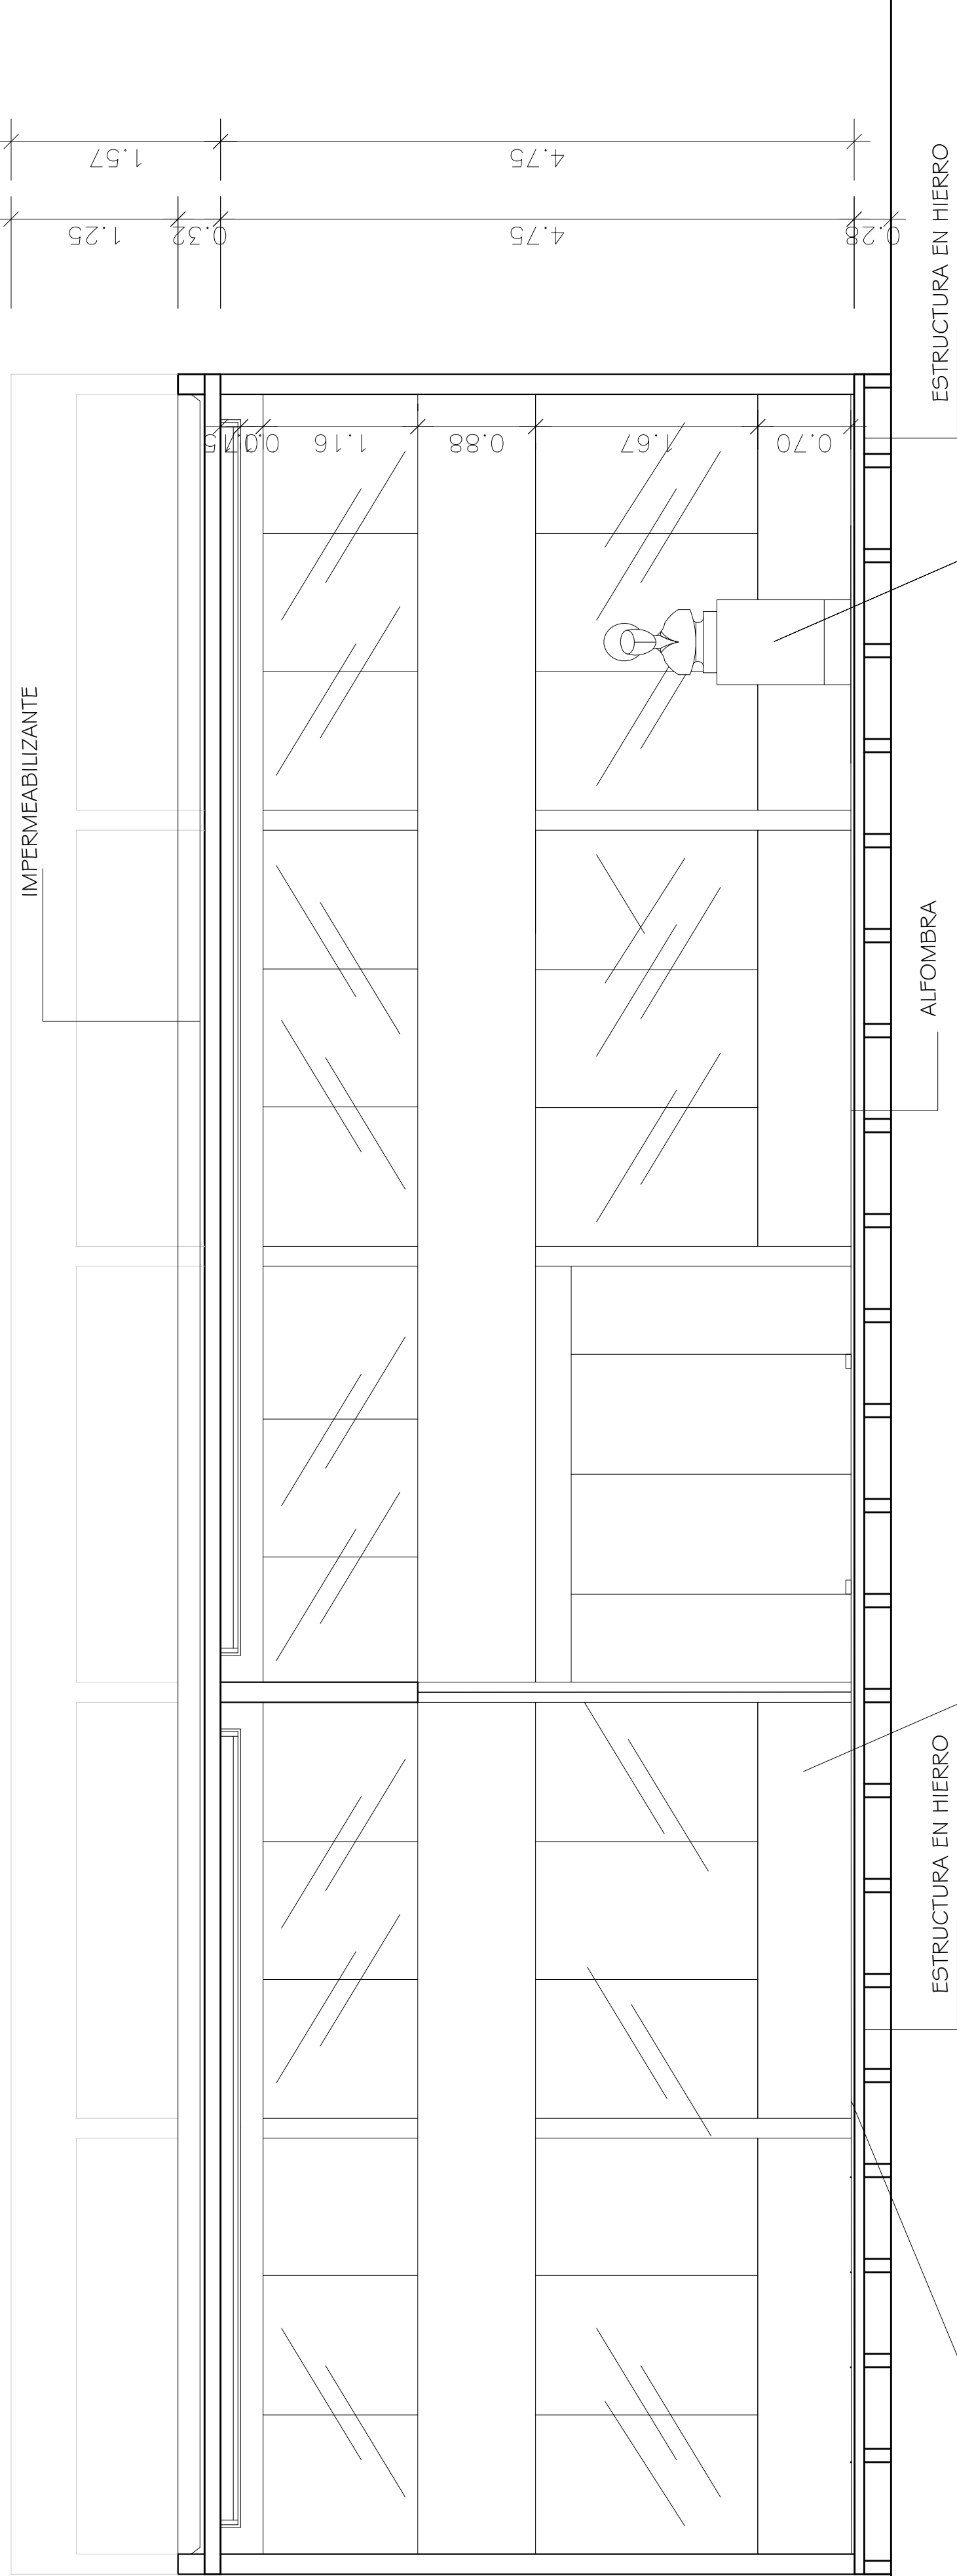

ASTA DE BANDERA

BUSTO DE DUARTE

ALFOMBRA

ESTRUCTURA EN HIERRO

BUSTO EXISTENTE

SECCION B,B"