

CONSULTORES

CIVTHEN SRL

CARLOS FELIPE TAVARES HYEN

Arquitecto

Av. George Washington, Códig. 14712

Av. George Washington, Códig. 14712

Zona Urbana, San José Domingo D.N.

Teléfono: +508 2222 2222

email:art.tavares@gmail.com

DISEÑO ESTRUCTURAL

carlos_hyen

DISEÑO ELECTRICO

carlos_hyen

DISEÑO PLUMBING

carlos_hyen

REPRESENTA

SECCION B,B"

SECCION C,C"

PROYECTADO

TRIBUNAL CONSTITUCIONAL

PROYECTO

STAND FERIA DEL LIBRO

2018

Escala

Aprobado en Probar

20-02-2018

Clave

ARQ 6

7


A.C.L.

No. Proyecto

J.C.V.A.



Activa

Fecha

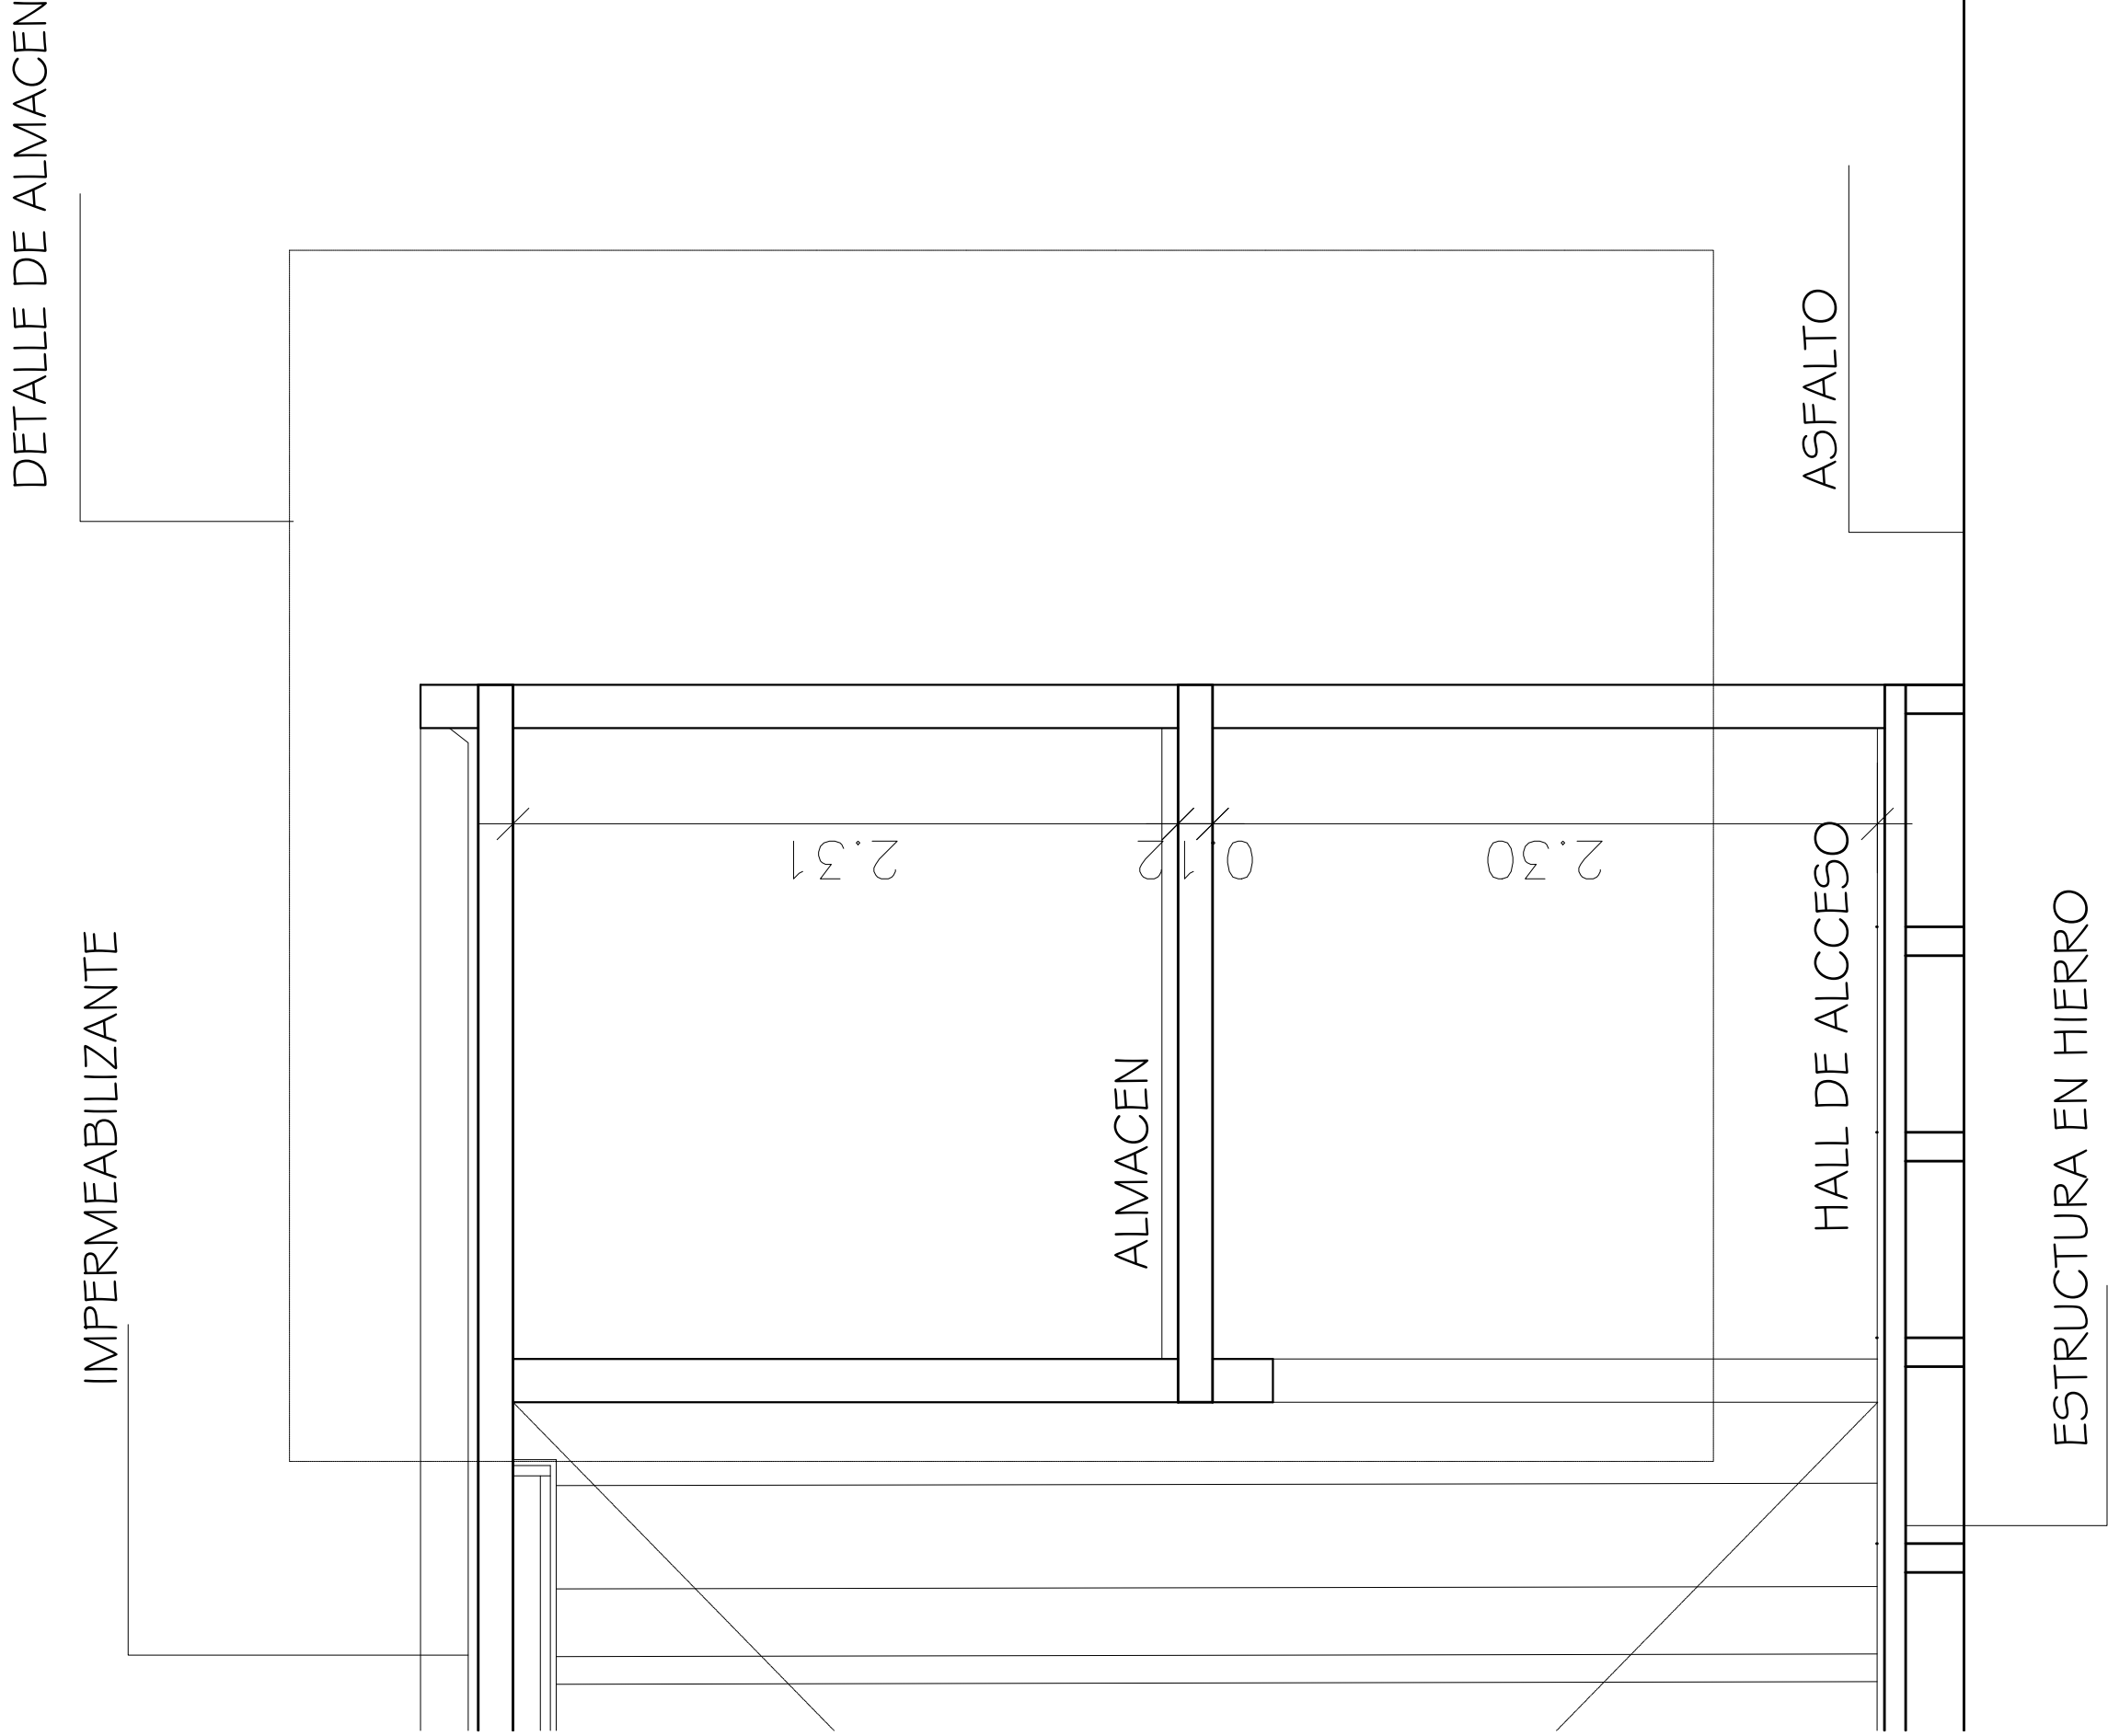



DETALLE DE MEZANINE ALMACEN

ESC. 1:50

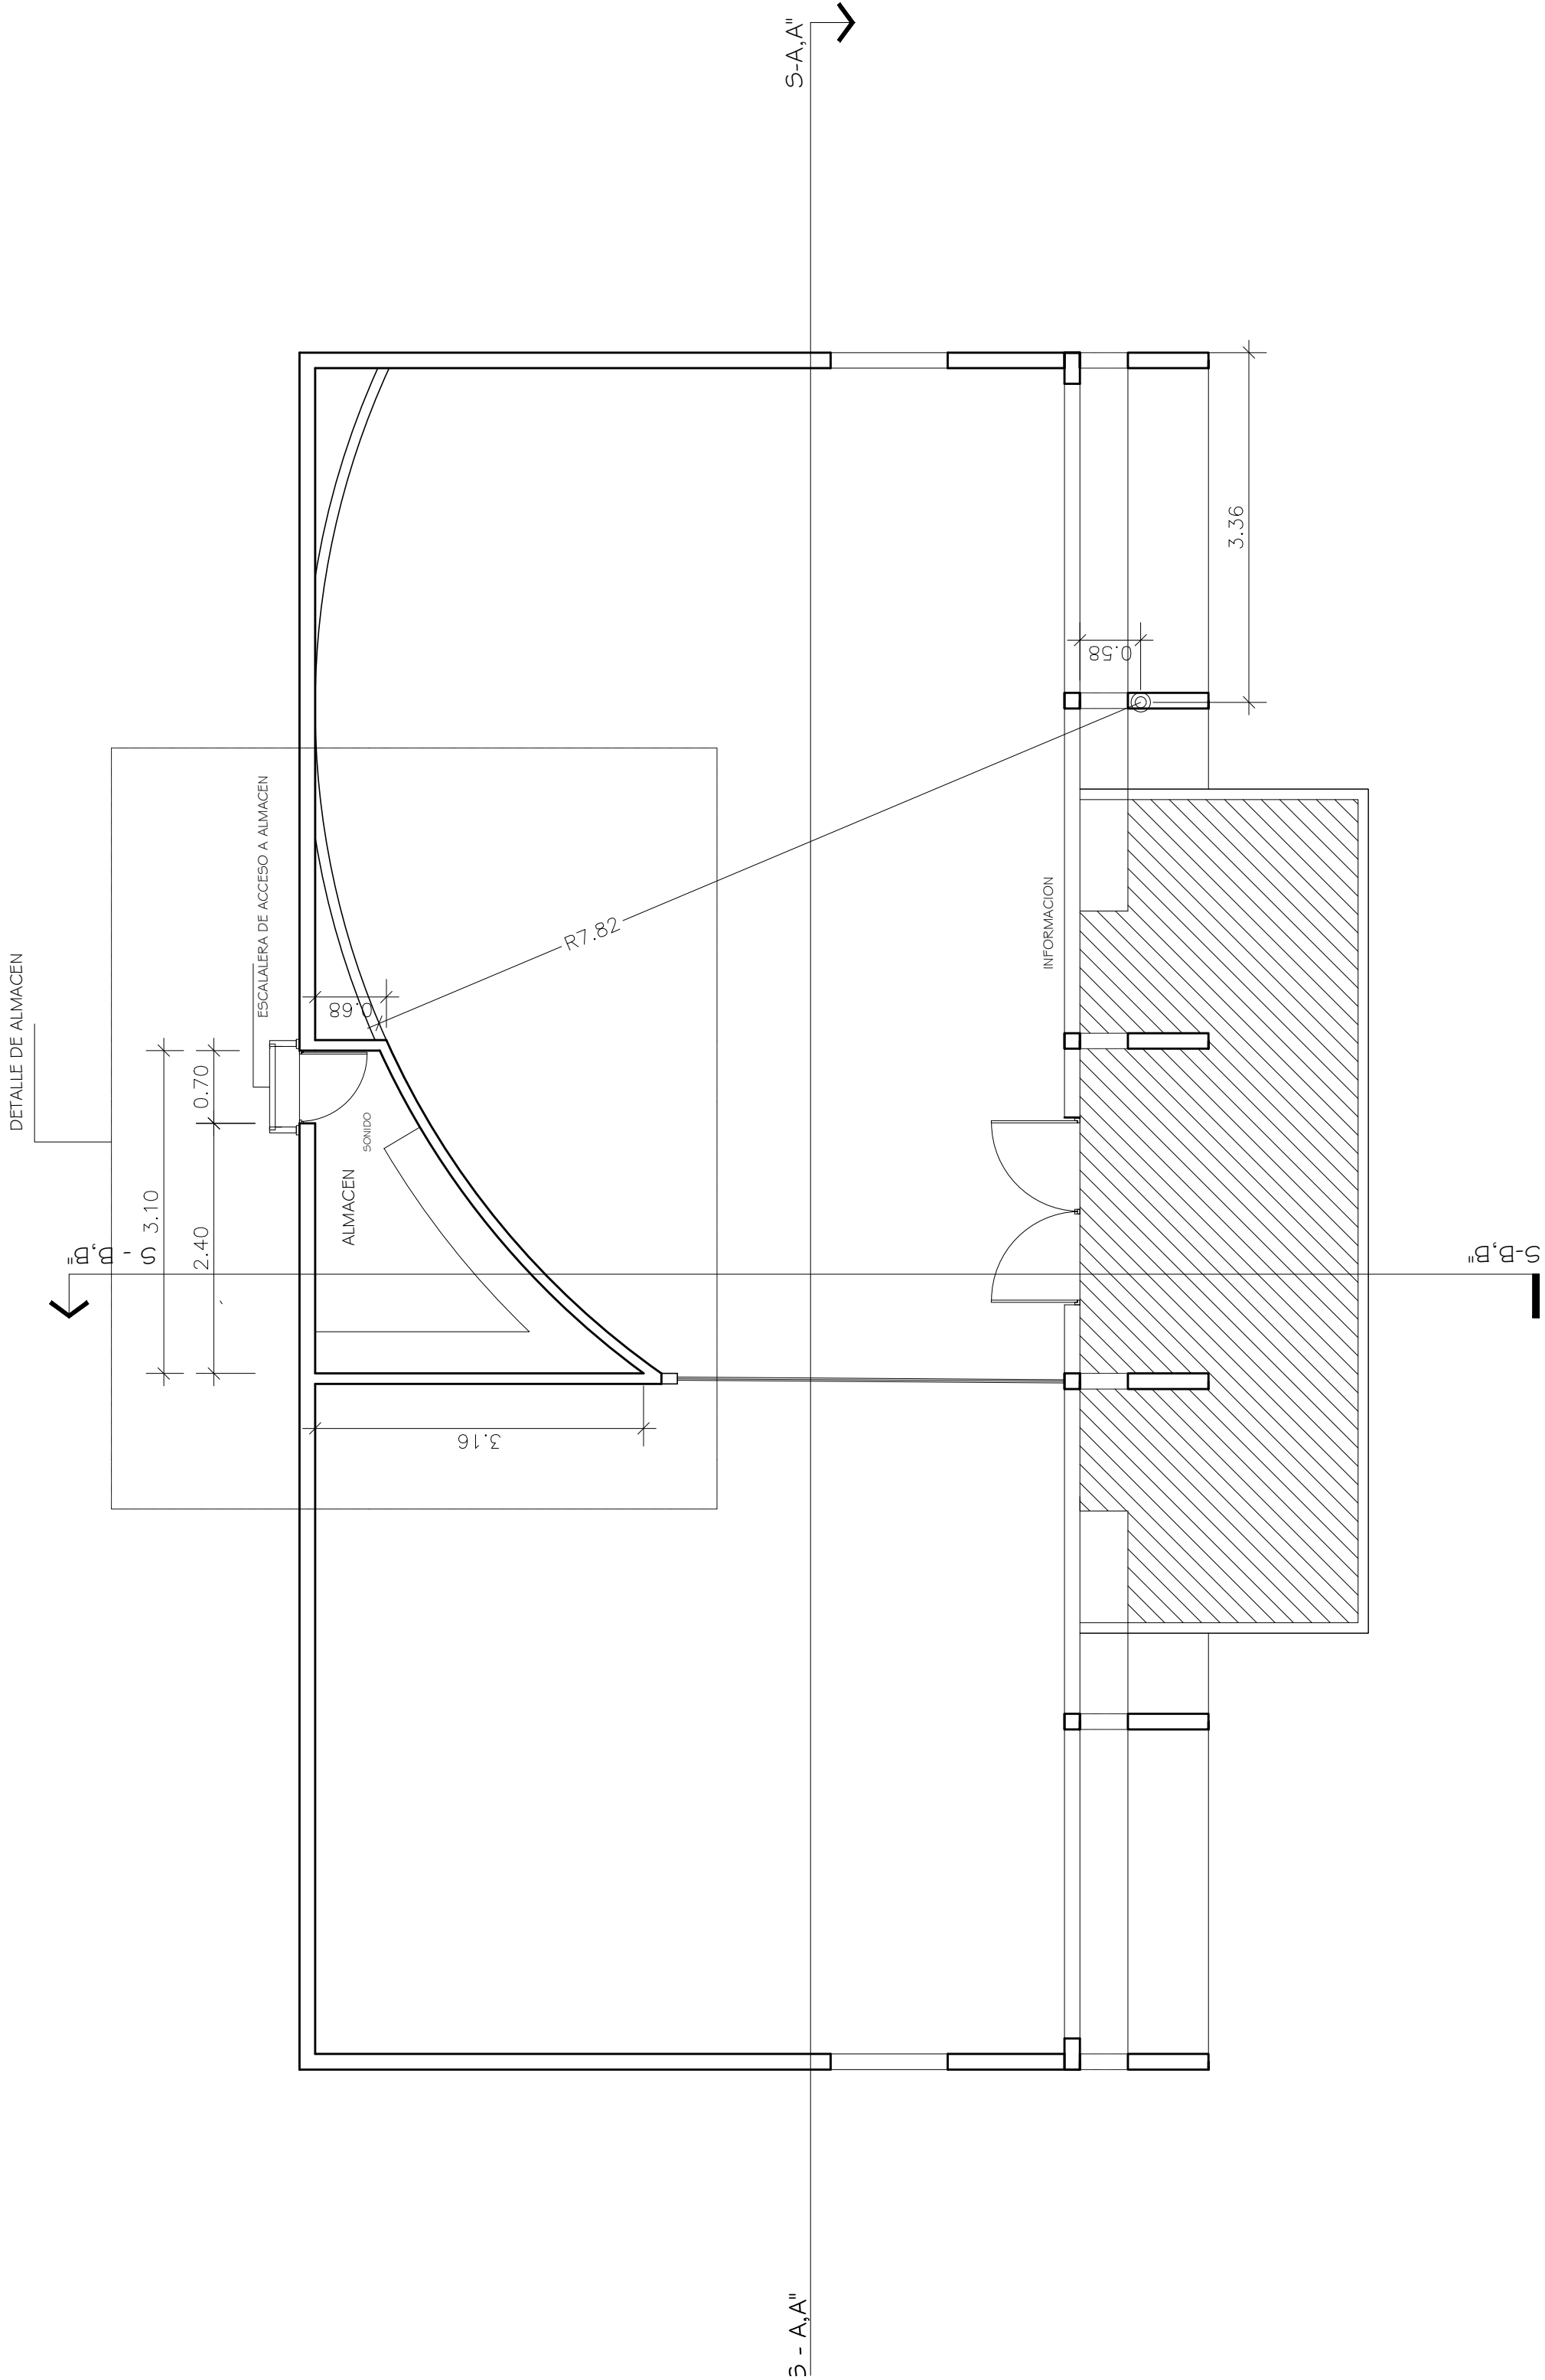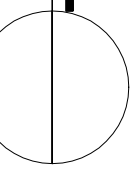

UBICACION AREA DE ALMACEN

ESC. 1:75

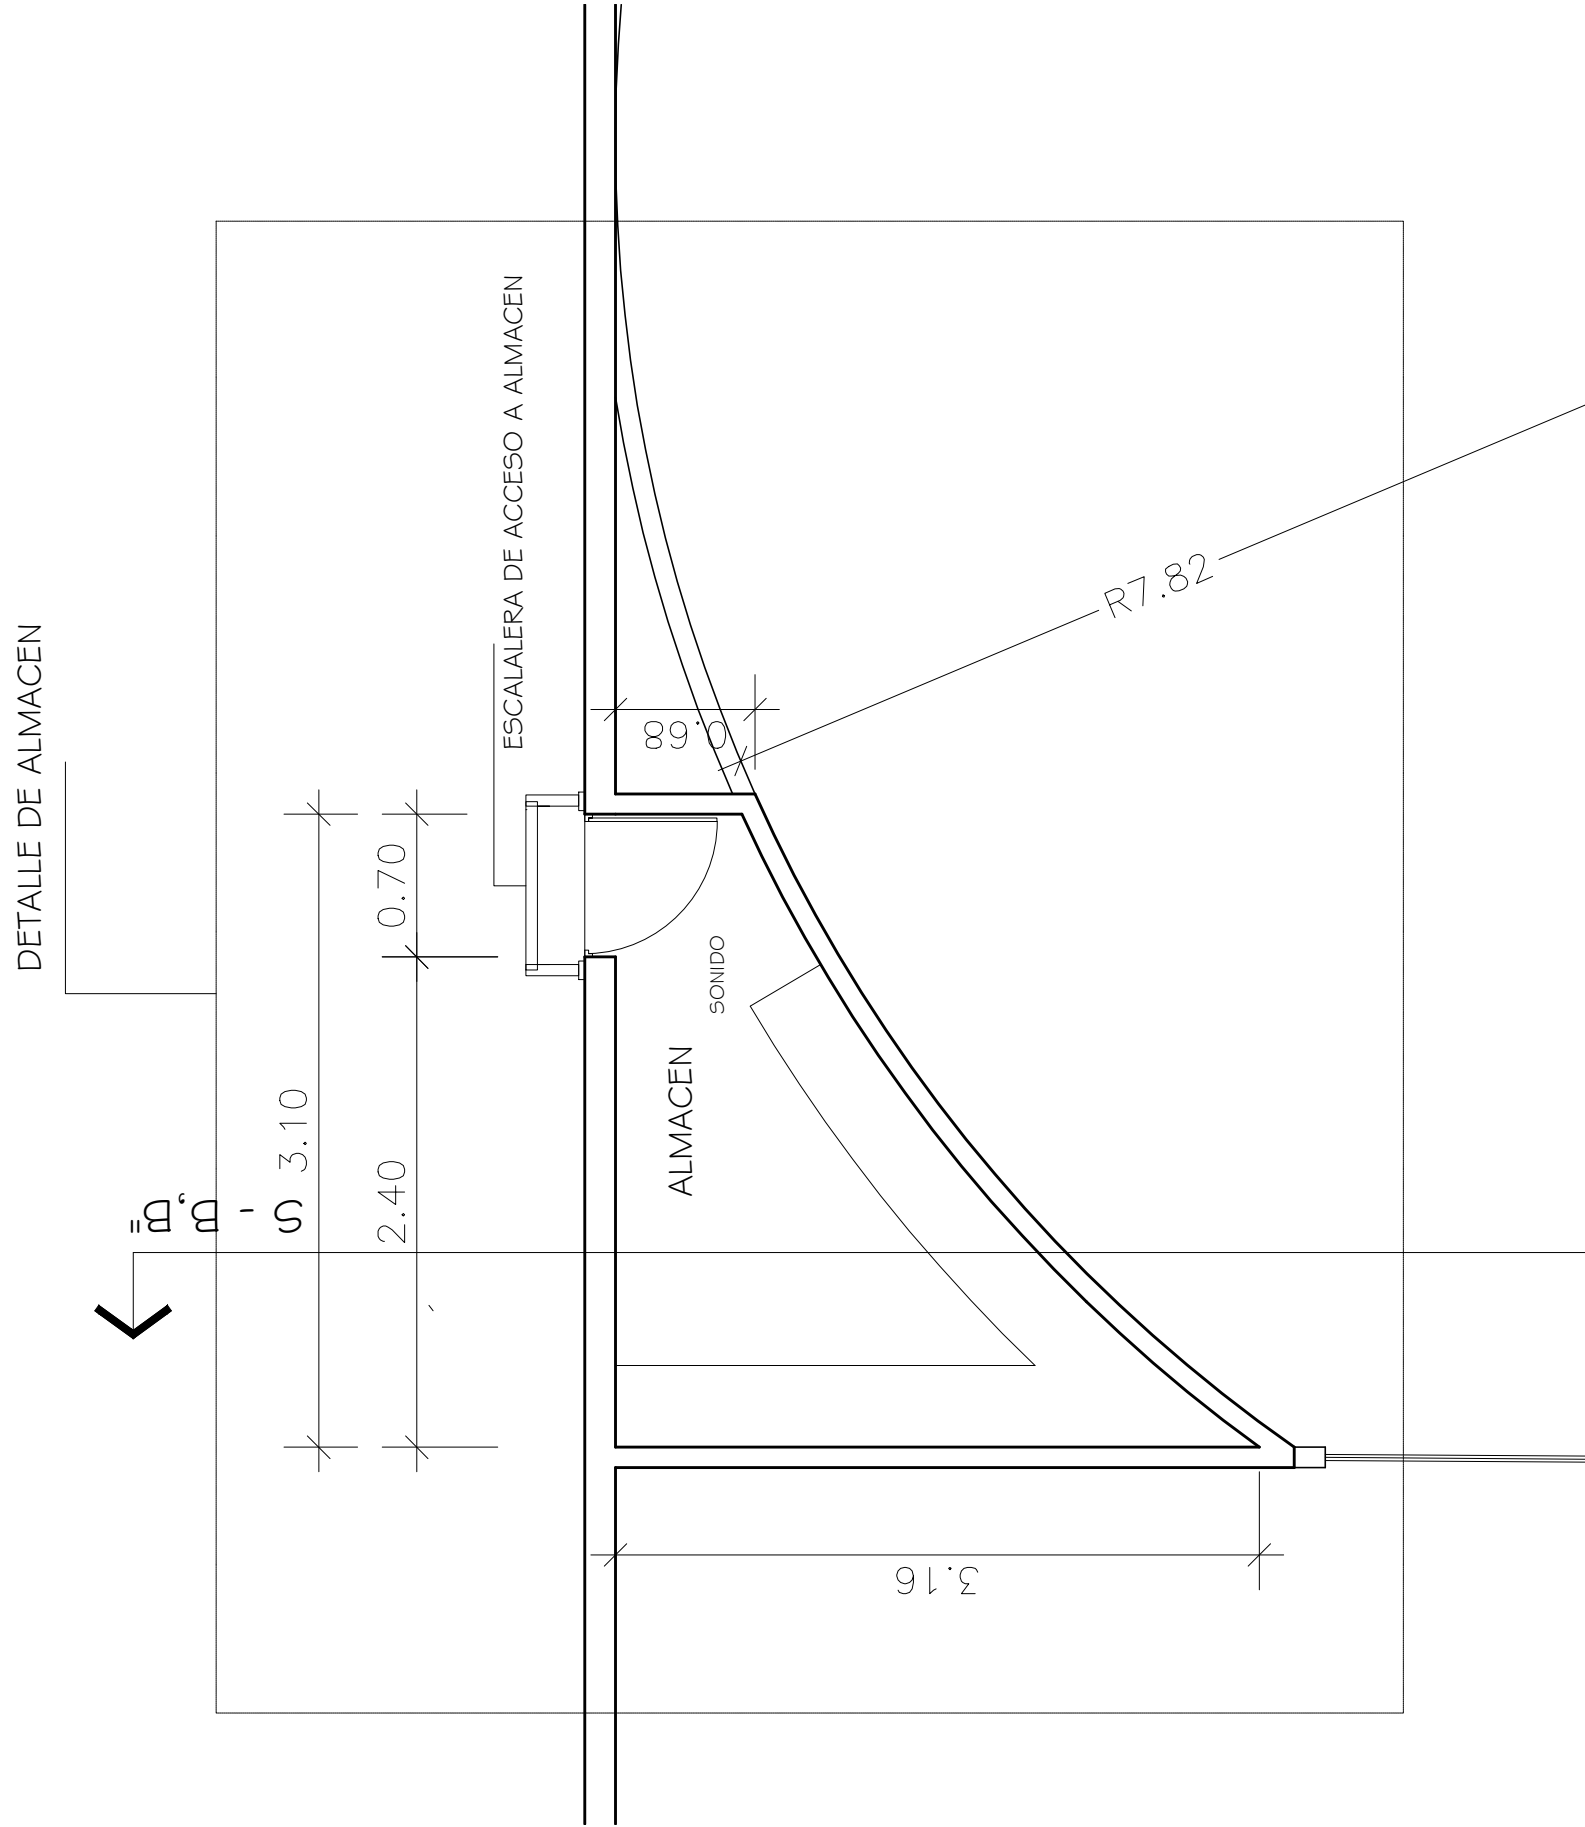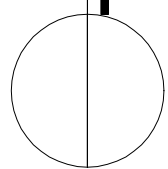

DETALLE PLANTA DE MEZANINE ALMACEN

