


ГЕОДЕТСКА ПОДЛОГА - СТАЊЕ

 постојећа граница парцеле

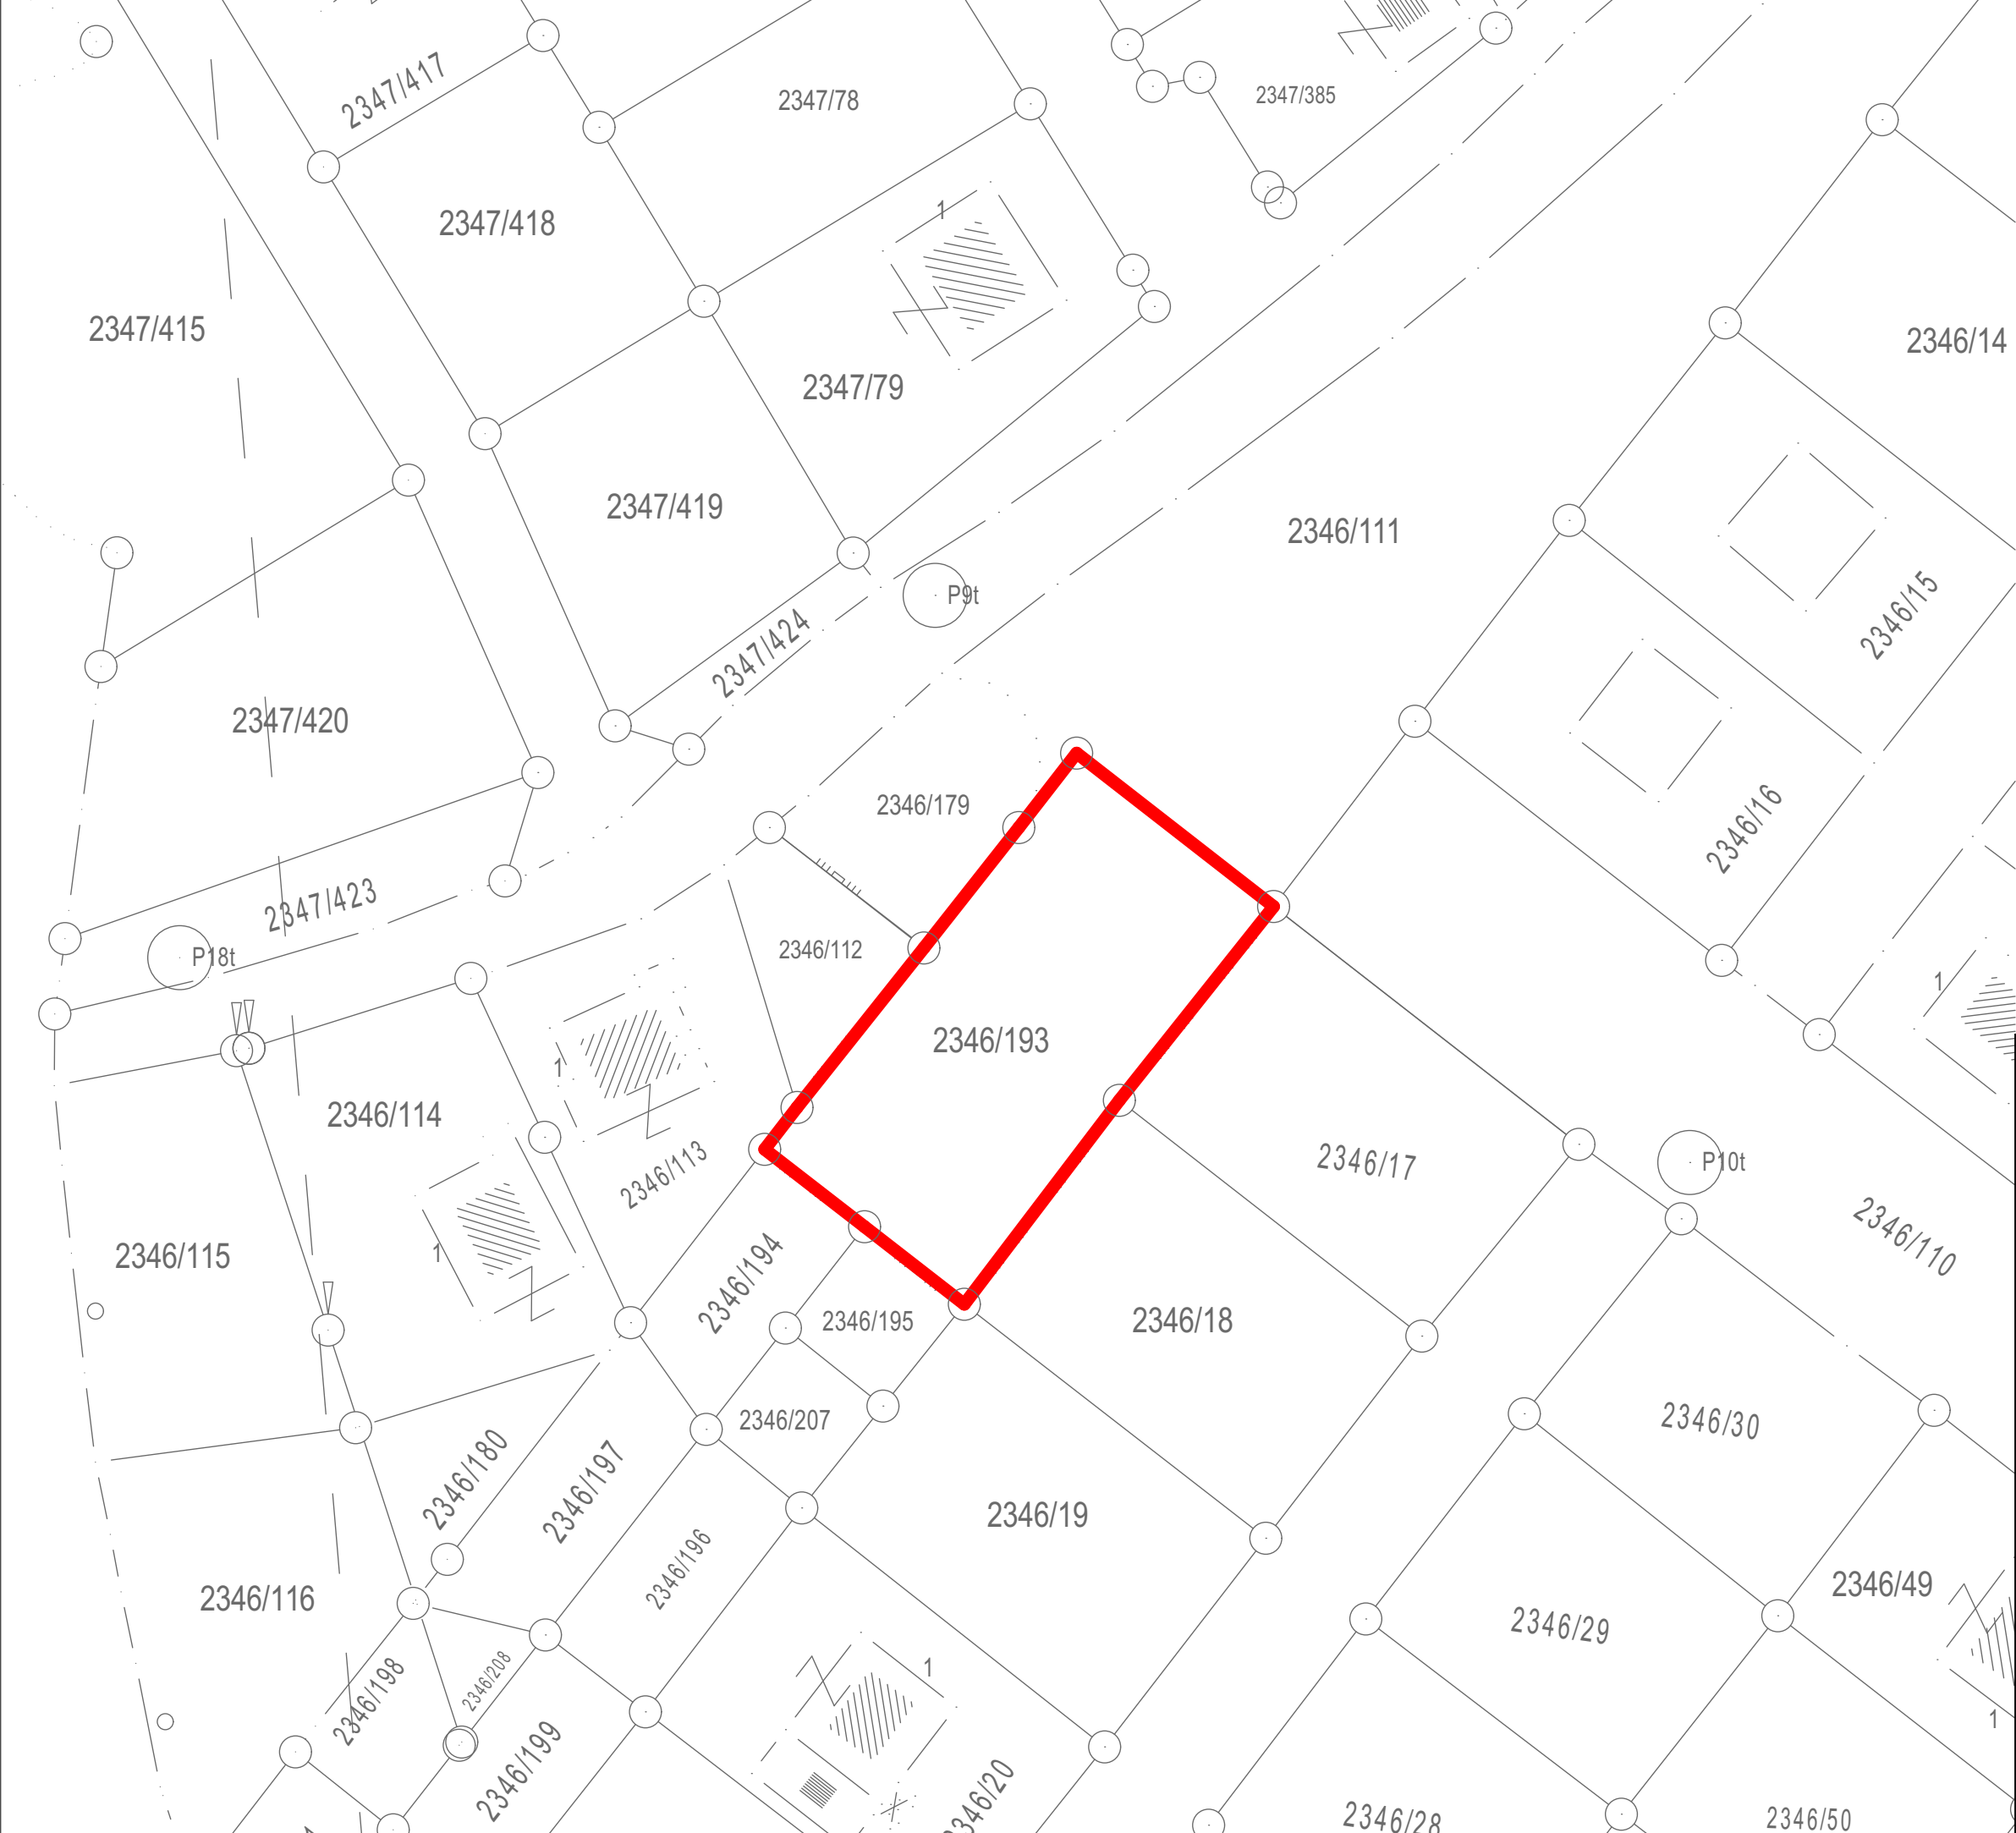

Пројекат : Идејни пројекат за изградњу новог ограђеног спортског игралишта у МЗ Котор Варош Мјесто : Котор Варош	
Инвеститор : Општина Котор Варош	
Врста техничке документације : Идејни пројекат	
Прилог : ГЕОДЕТСКА ПОДЛОГА	Размјера : 1:500
Главни пројектант-координатор : Радосевић Миленко дипл.инж.арх.	
Сарадник : Тамара Суботић мас. инж. арх.	
Број лиценце правног лица : ПЛ-0894/2016	
Број протокола : 22/18	М.П.
Датум : јануар 2018. године	
Број прилога : 1	