


ПАНЕЛНА ОГРАДА h=4m

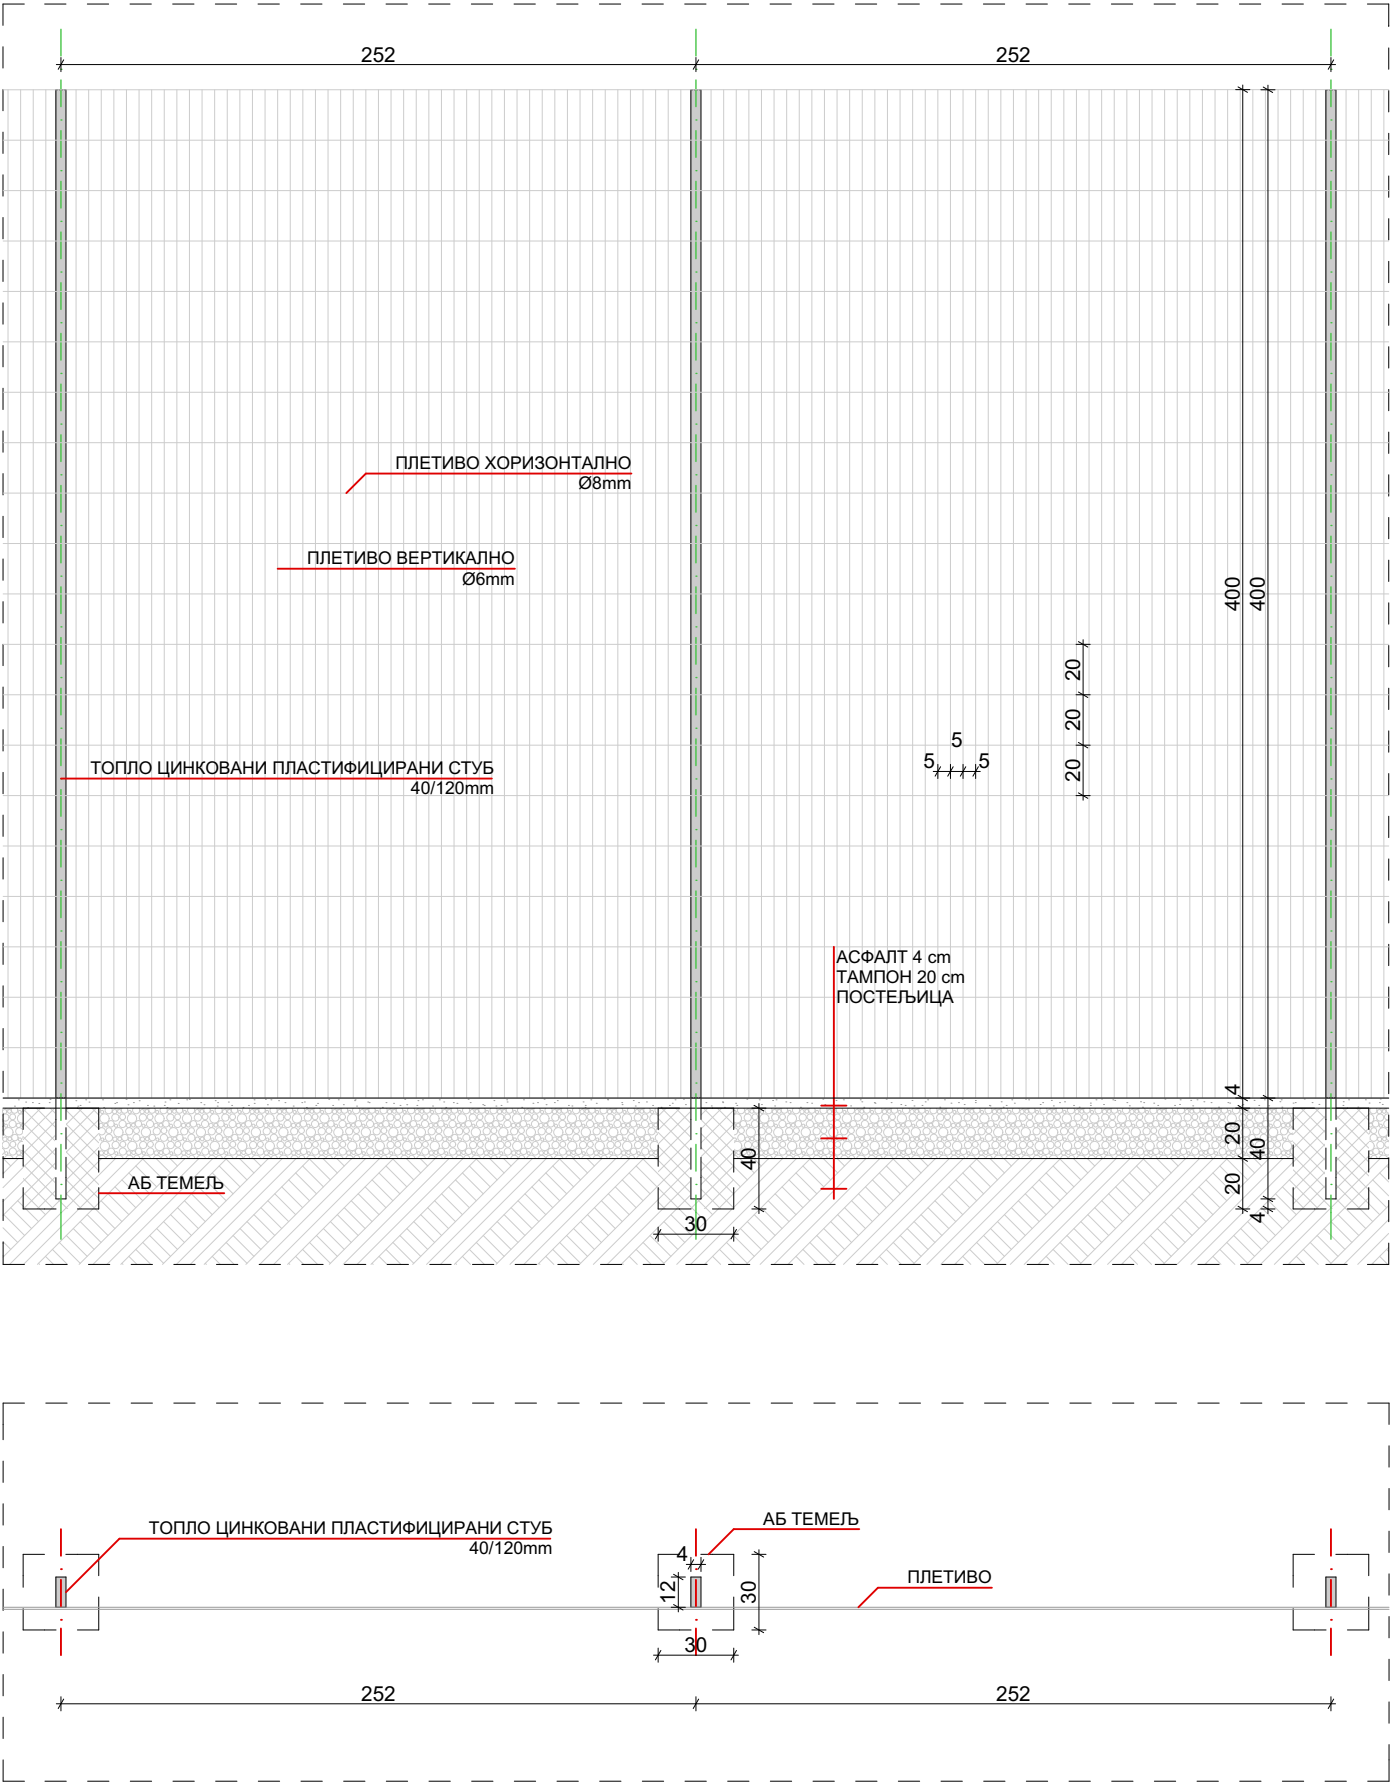

УГЛЕДНИ ПРИМЈЕРИ ПАНЕЛНЕ ОГРАДЕ



Пројекат : Идејни пројекат за изградњу новог ограђеног спортског игралишта у МЗ Котор Варош Мјесто : Котор Варош	
Инвеститор : Општина Котор Варош	
Врста техничке документације : Идејни пројекат	
Прилог : ДЕТАЉ ОГРАДЕ	Размјера : 1:30
Главни пројектант-координатор : Радошевић Миленко дипл.инж. арх.	
Сарадник : Тамара Суботић мас. инж. арх.	
Број лиценце правног лица : ПЛ-0894/2016	
Број протокола : 22/18	М.П.
Датум : јануар 2018. године	
Број прилога : 3	