


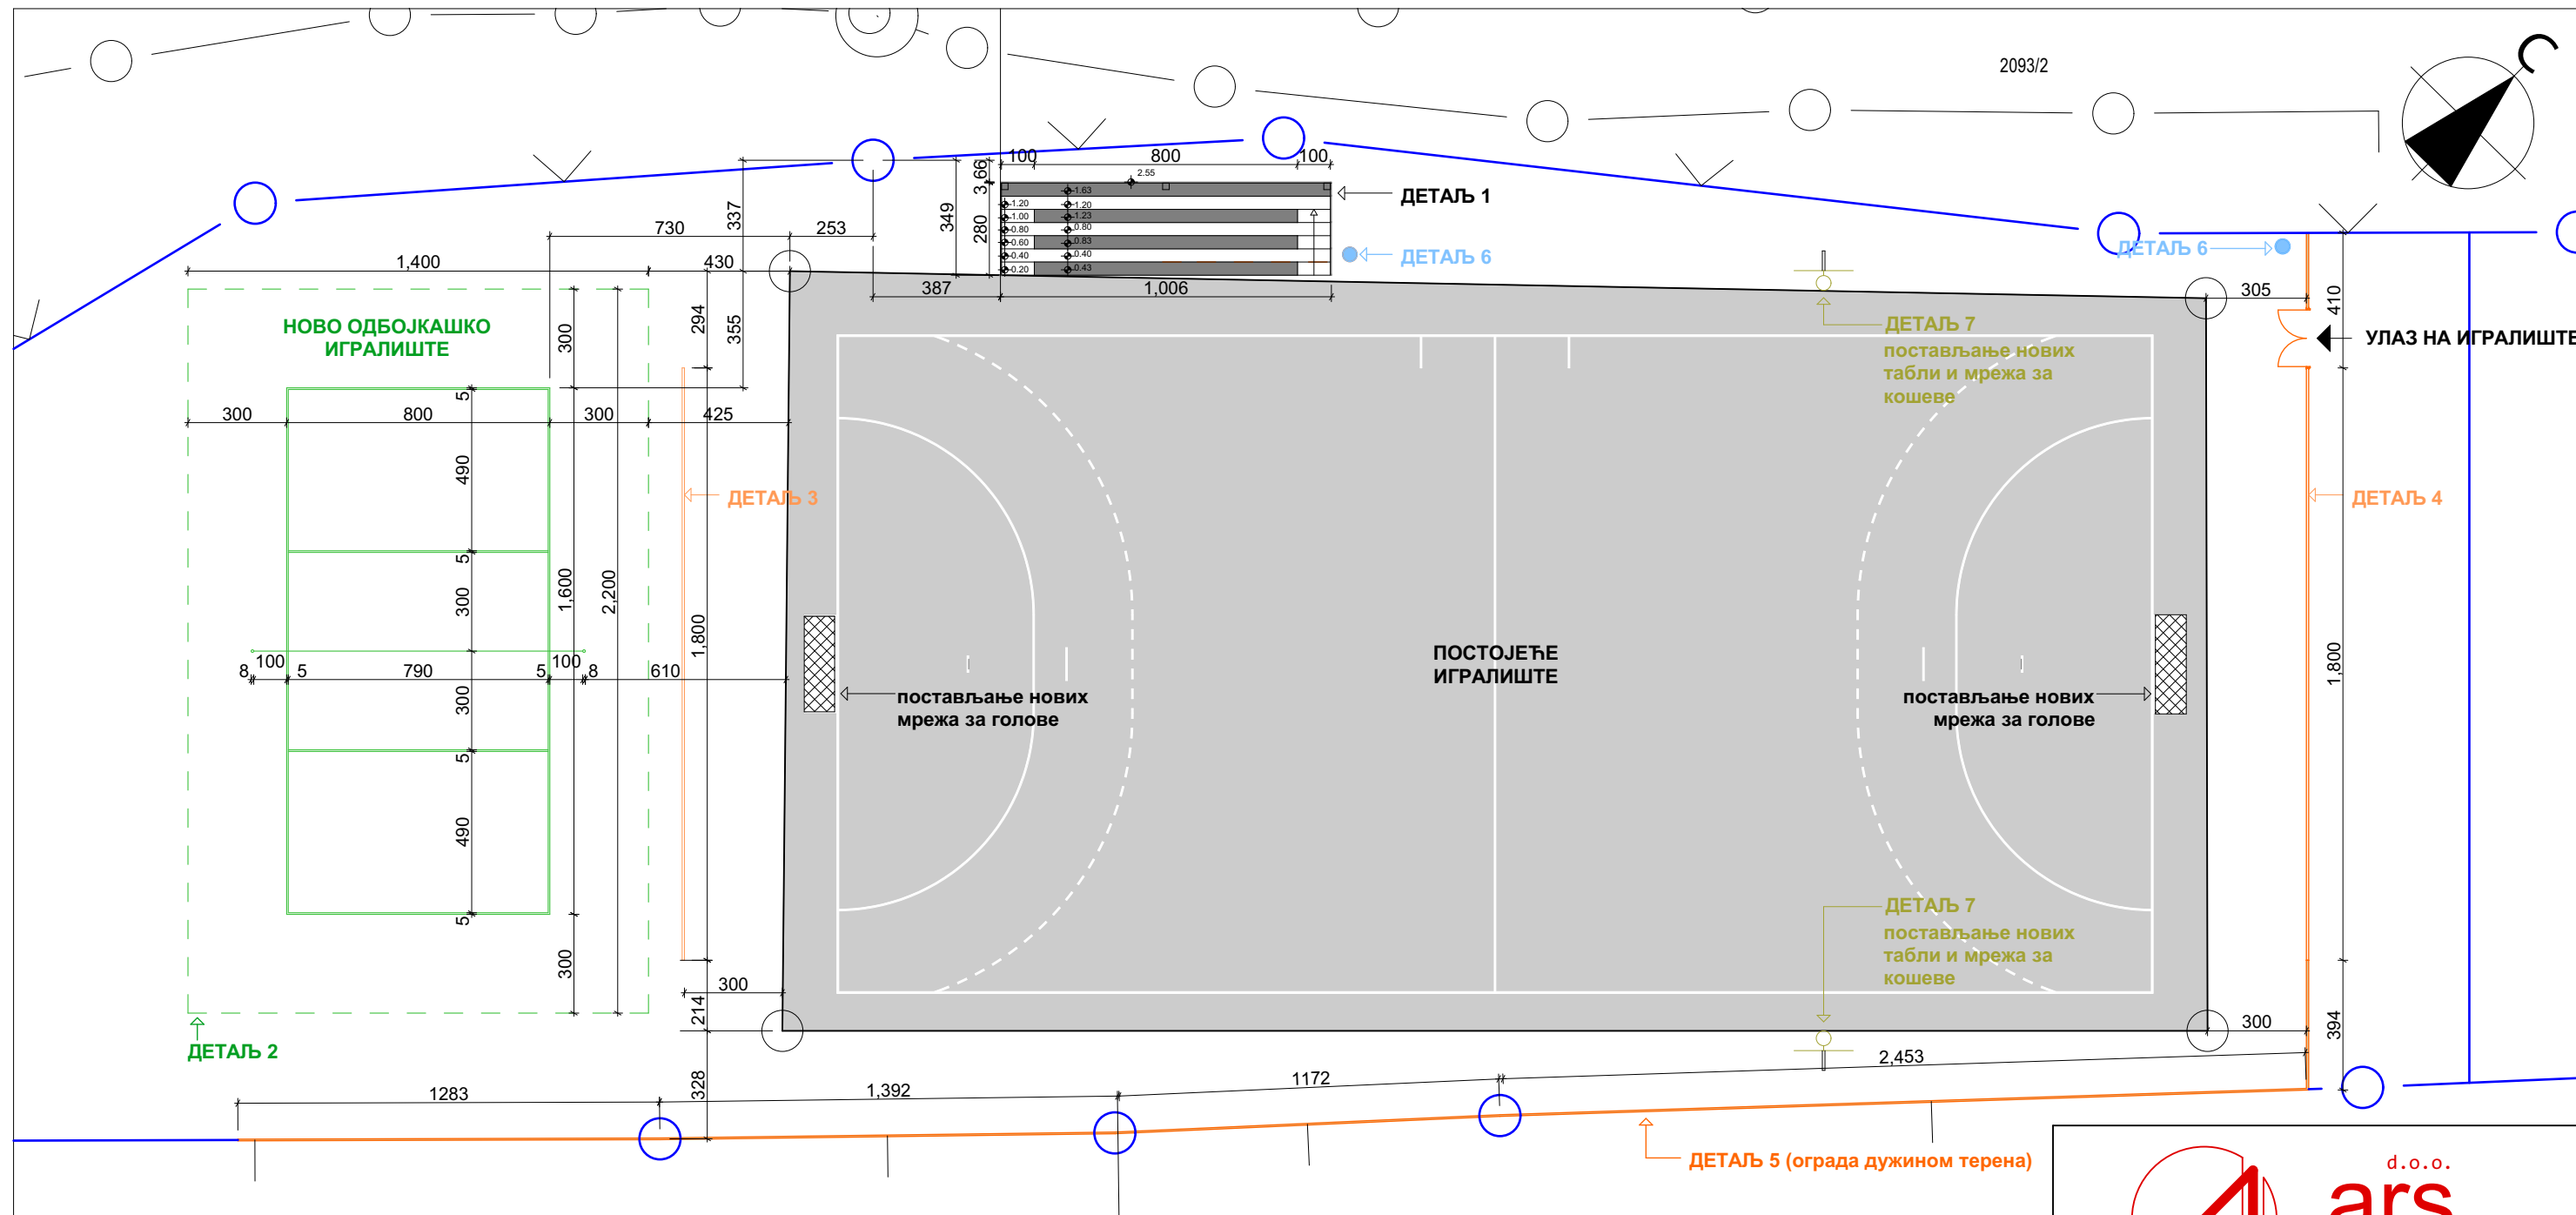

ЛЕГЕНДА :

- граница парцеле
- граница постојеће асфалтиране површине
- новопроектована ограда
- новопроектовано одбојкашко игралиште на травнатој површини
- новопроектоване мреже за голове
- новопроектоване водоотпорне табле и мреже за кошеве
- новопроектоване канте за смеће
- дрвена сједишта на новопроектованој трибини



Проекат :
Санација и модернизација постојећег спортског игралишта у МЗ Ободник
Мјесто :
Котор Варош
Инвеститор :
општина Котор Варош
Врста техничке документације :
Идејни пројекат
Прилог :
ПРОСТОРНА ОРГАНИЗАЦИЈА
Размјера :
1:200
Главни пројектант-координатор :
Радошевић Миленко
дипл.инж.арх.
Сарадник :
Тамара Суботић
мас. инж. арх.
Број лиценце правног лица :
ПЛ-0894/2016
Број протокола :
21/18
Датум :
јануар 2018. године
Број прилога :
2
М.П.