



ДЕТАЉ 1

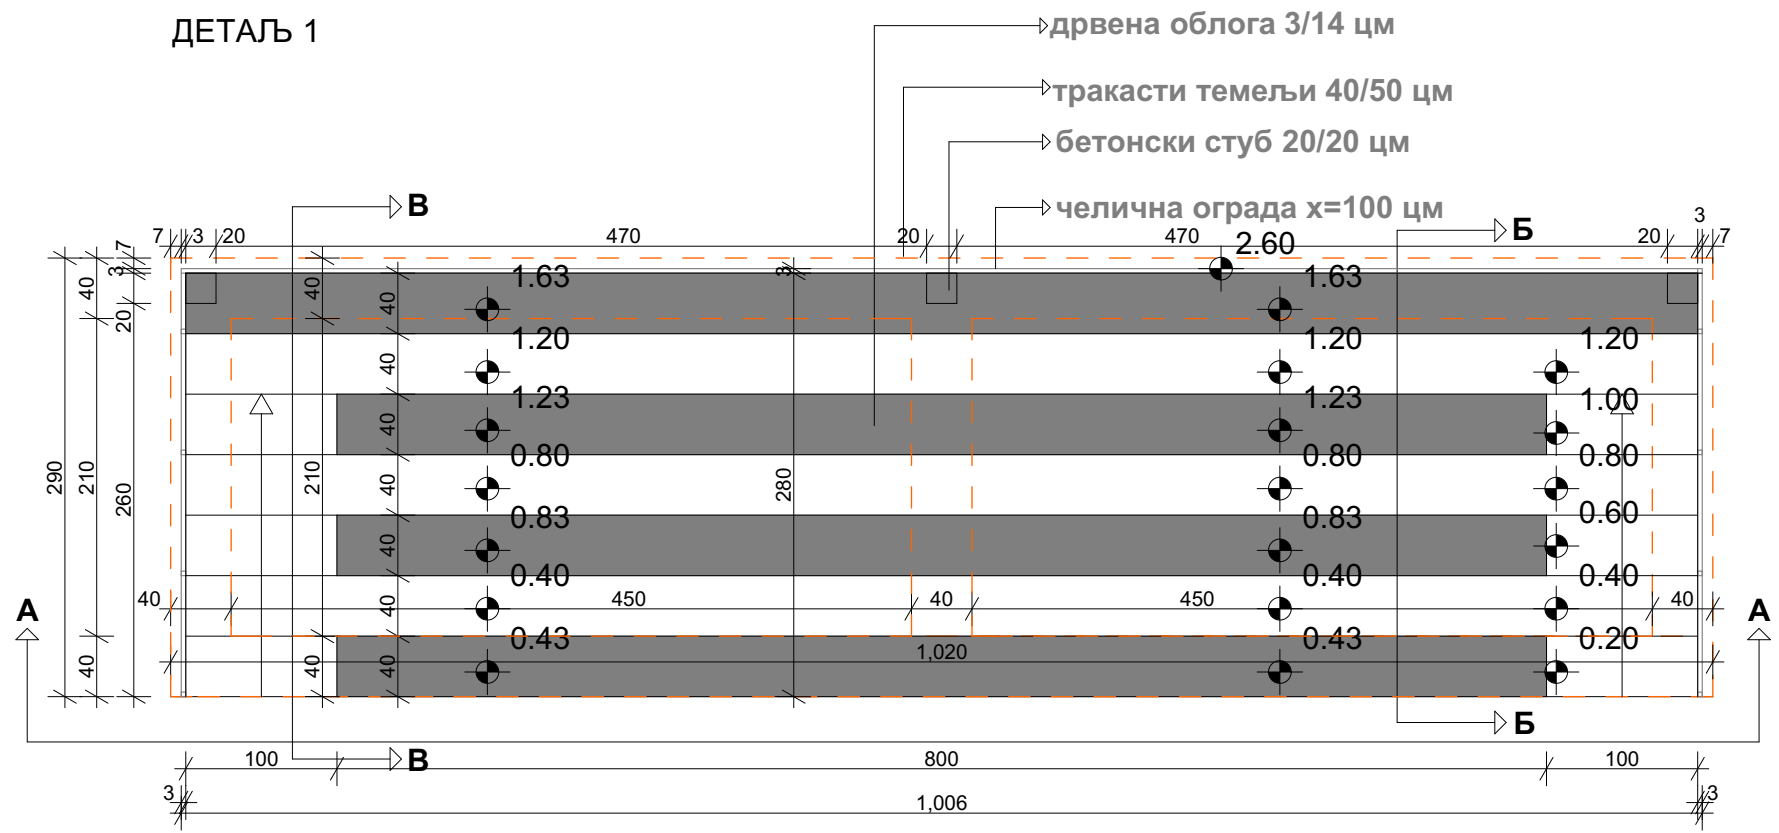

ОСНОВА ТРИБИНА
P 1:50

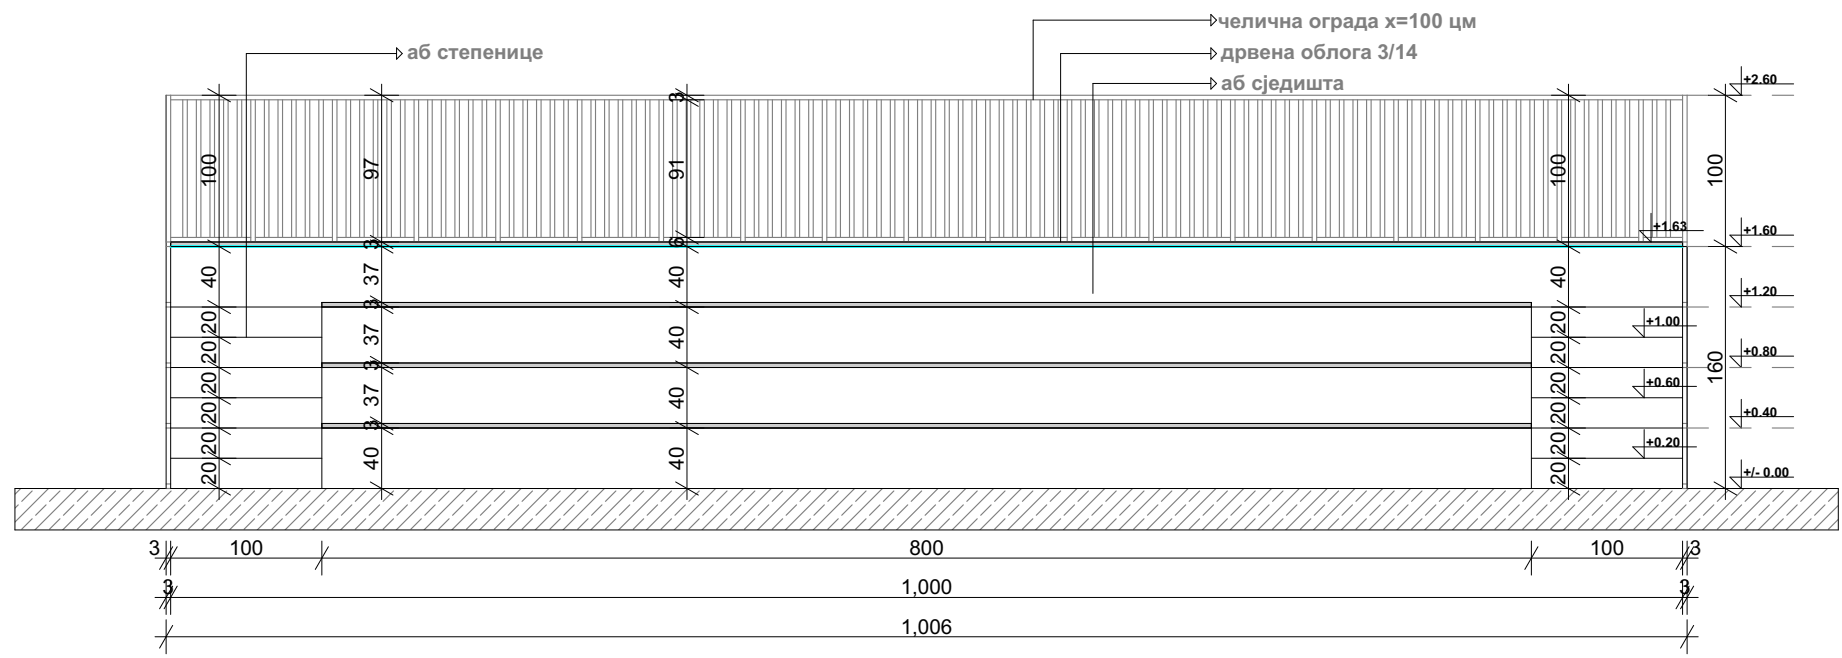

ИЗГЛЕД А-А
P 1:50



Пројекат : Санација и модернизација постојећег спортског игралишта у МЗ Ободник Мјесто : Котор Варош	
Инвеститор : општина Котор Варош	
Врста техничке документације : Идејни пројекат	
Прилог : ДЕТАЉ 1	Размјера : 1:50
Главни пројектант-координатор : Радосевић Миленко дипл.инж.арх.	
Сарадник : Тамара Суботић мас. инж. арх.	
Број лиценце правног лица : ПЛ-0894/2016	
Број протокола : 21/18	М.П.
Датум : јануар 2018. године	
Број прилога : 3	