


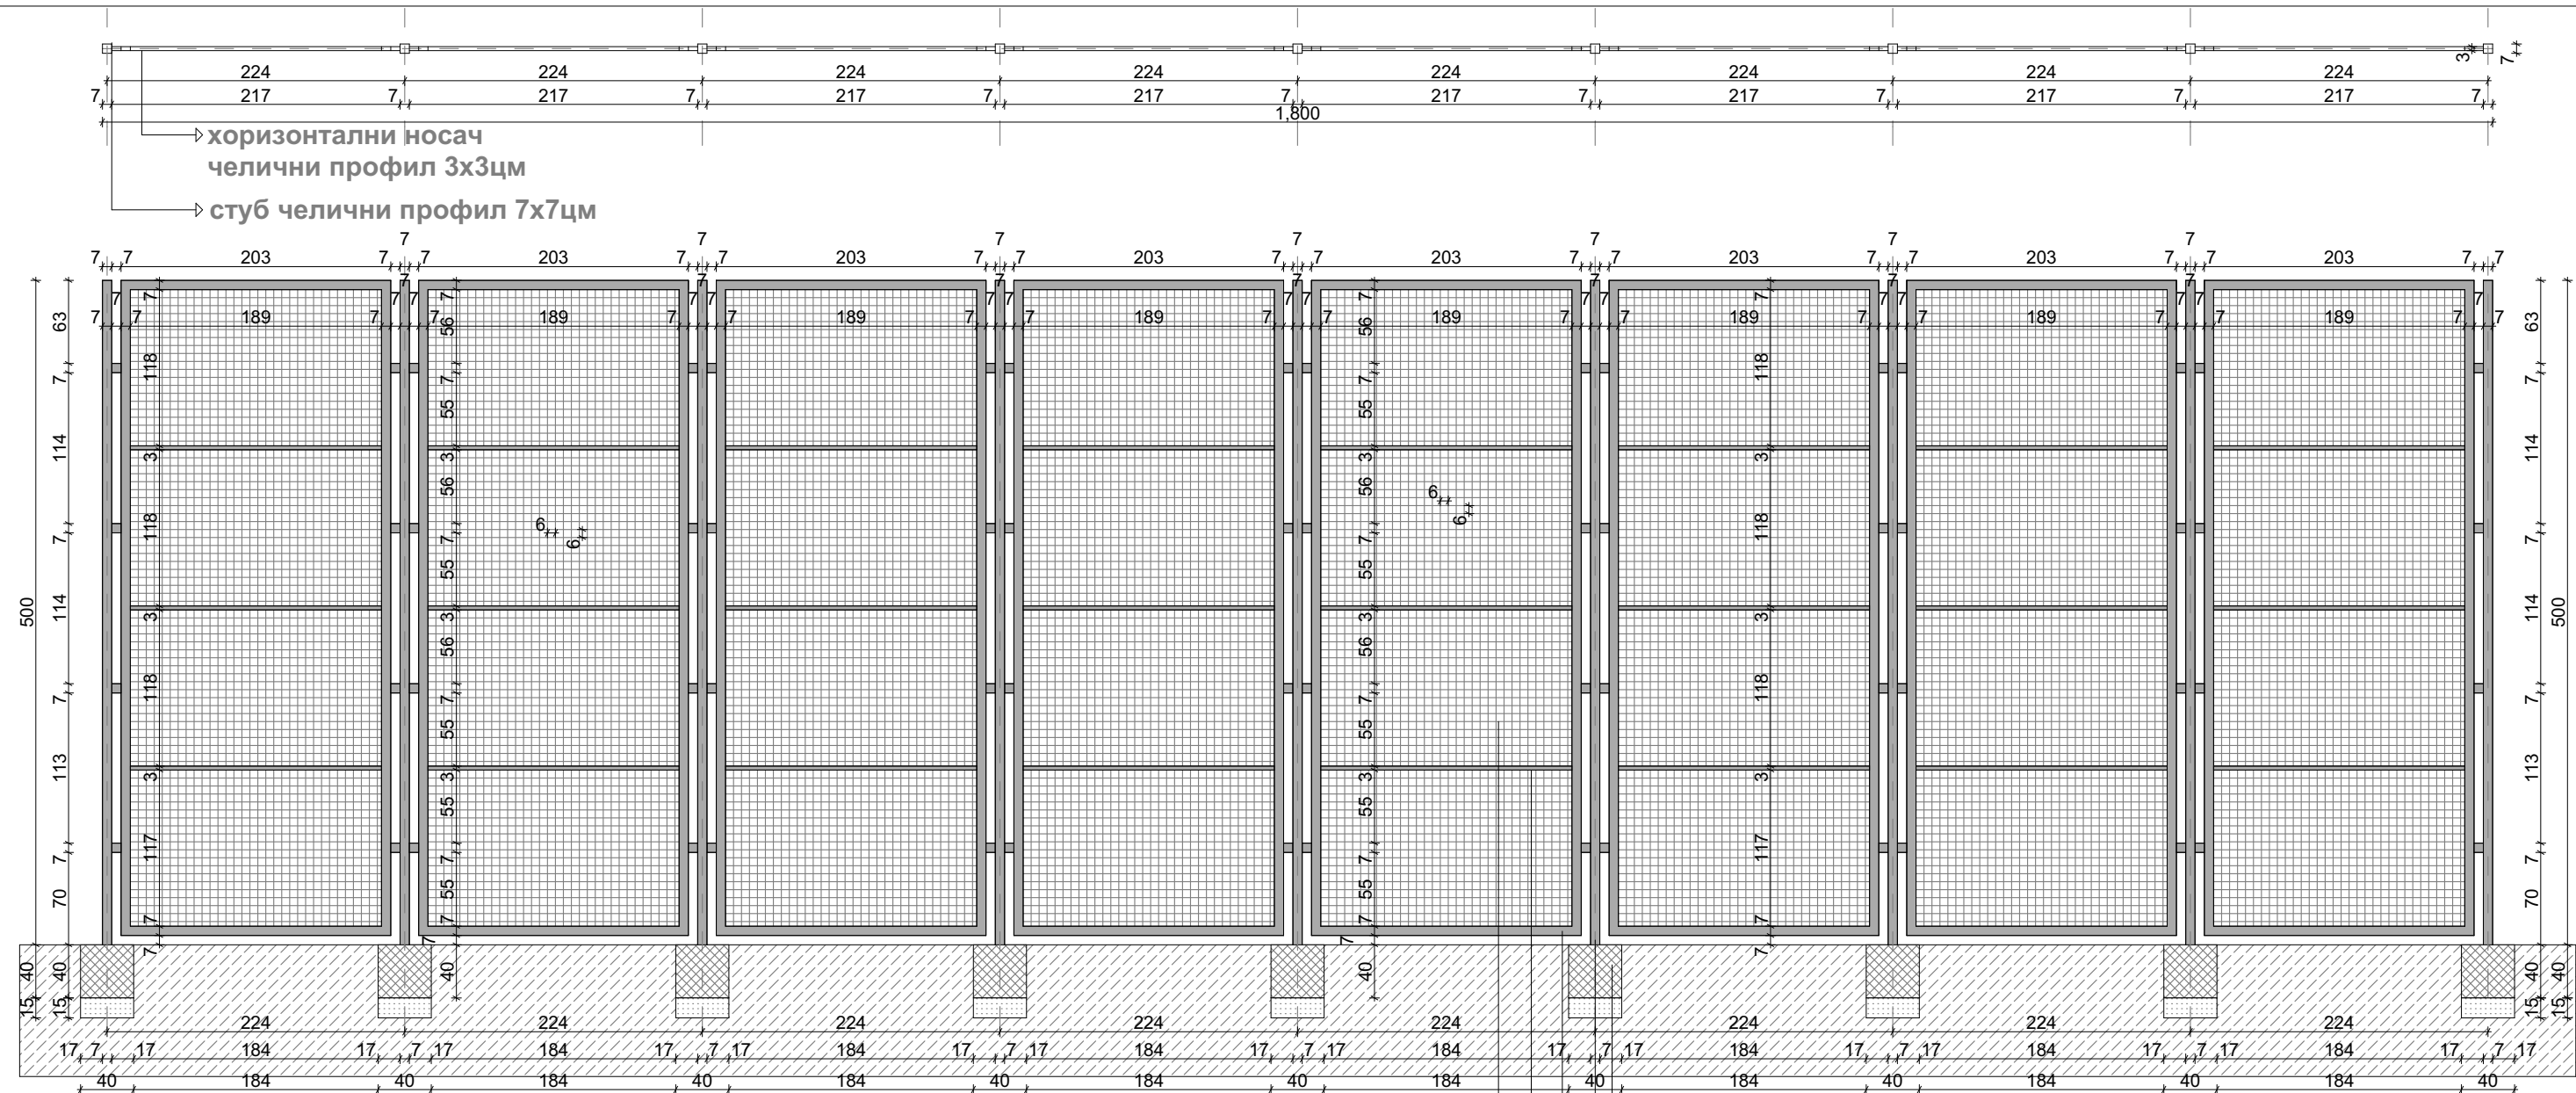

ДЕТАЉ 3

ОСНОВА И ИЗГЛЕД НОВОПРОЈЕКТОВНЕ
ОГРАДЕ ИЗА ГОЛА
Р 1:100



УГЛЕДНИ ПРИМЈЕР ОГРАДЕ

- аб темељ 40x40 цм
и анкер плоча за стуб
- стуб челични
профил 7x7цм
- оквир-челични профил
7x3цм
- хоризонтални носач
челични профил 3x3цм
- мрежа 6x6 цм



Пројекат :	
Санација и модернизација постојећег спортског игралишта у МЗ Ободник	
Мјесто :	
Котор Варош	
Инвеститор :	
општина Котор Варош	
Врста техничке документације :	
Идејни пројекат	
Прилог :	Размјера :
ДЕТАЉ 3	1:50
Главни пројектант-координатор :	
Радошевић Миленко	
дипл.инж.арх.	
Сарадник :	
Тамара Суботић	
мас. инж. арх.	
Број лиценце правног лица :	
ПЛ-0894/2016	
Број протокола :	М.П.
21/18	
Датум :	
јануар 2018. године	
Број прилога :	
6	