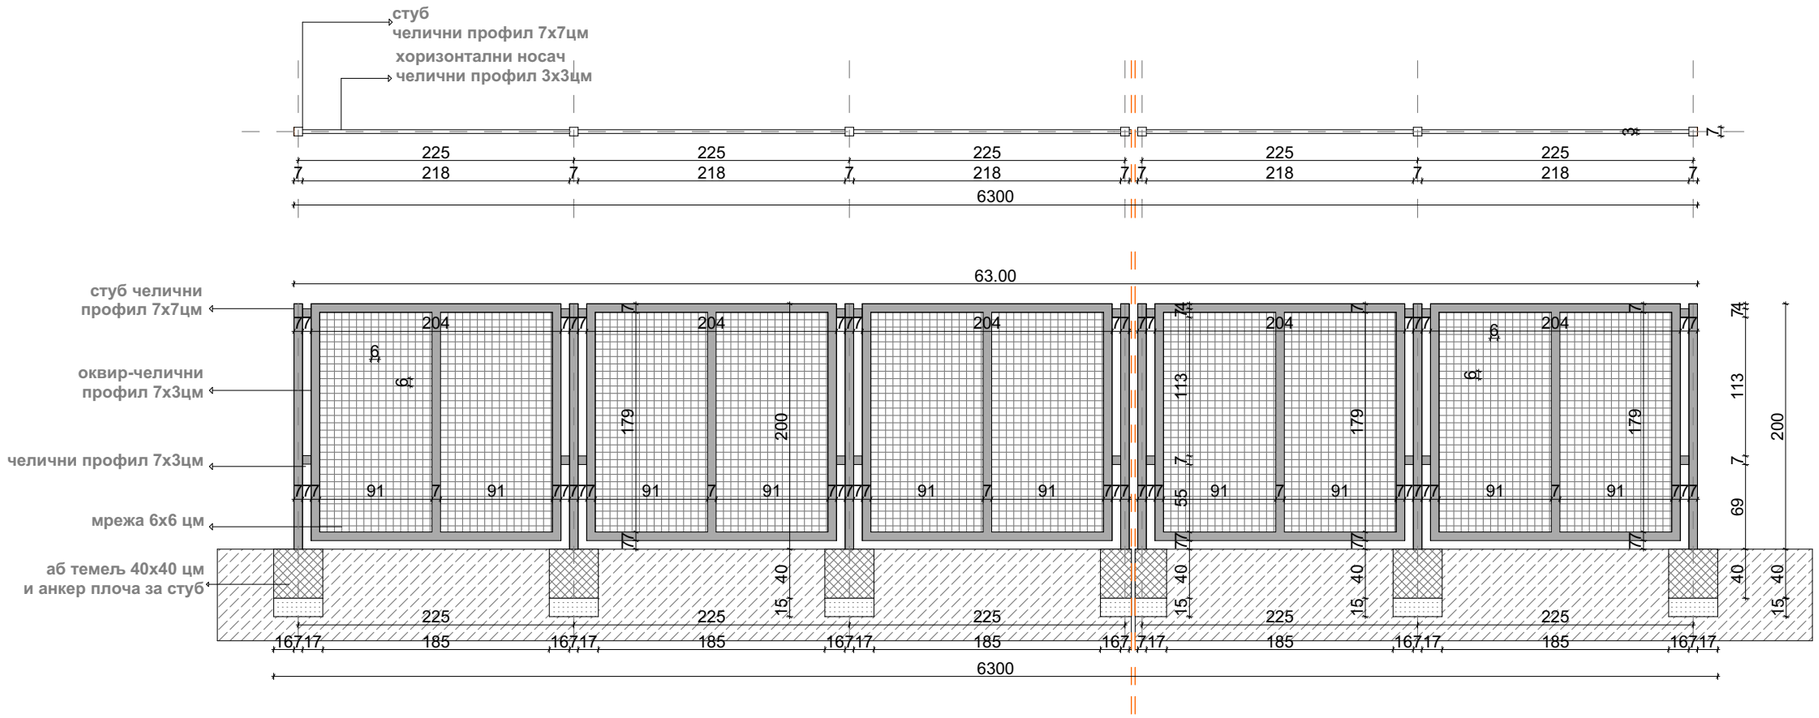

ДЕТАЉ 5

ОСНОВА И ИЗГЛЕД НОВОПРОЈЕКТОВАНЕ
БОЧНЕ ОГРАДЕ
Р 1:50

d.o.o.
ars
studio
projektovanje+inženjering

Пројекат :
Санација и модернизација постојећег спортског игралишта у МЗ Ободник

Мјесто :
Котор Варош

Инвеститор :
општина Котор Варош

Врста техничке документације :
Идејни пројекат

Прилог :
ДЕТАЉ 5

Размјера :
1:50

Главни пројектант-координатор :
Радошевић Миленко
дипл.инж.арх.

Сарадник :
Тамара Суботић
мас. инж. арх.

Број лиценце правног лица :
ПЛ-0894/2016

Број протокола :
21/18

м.п.

Датум :
јануар 2018. године

Број прилога :
8