


ОГРАДА НА ТЕРАСИ

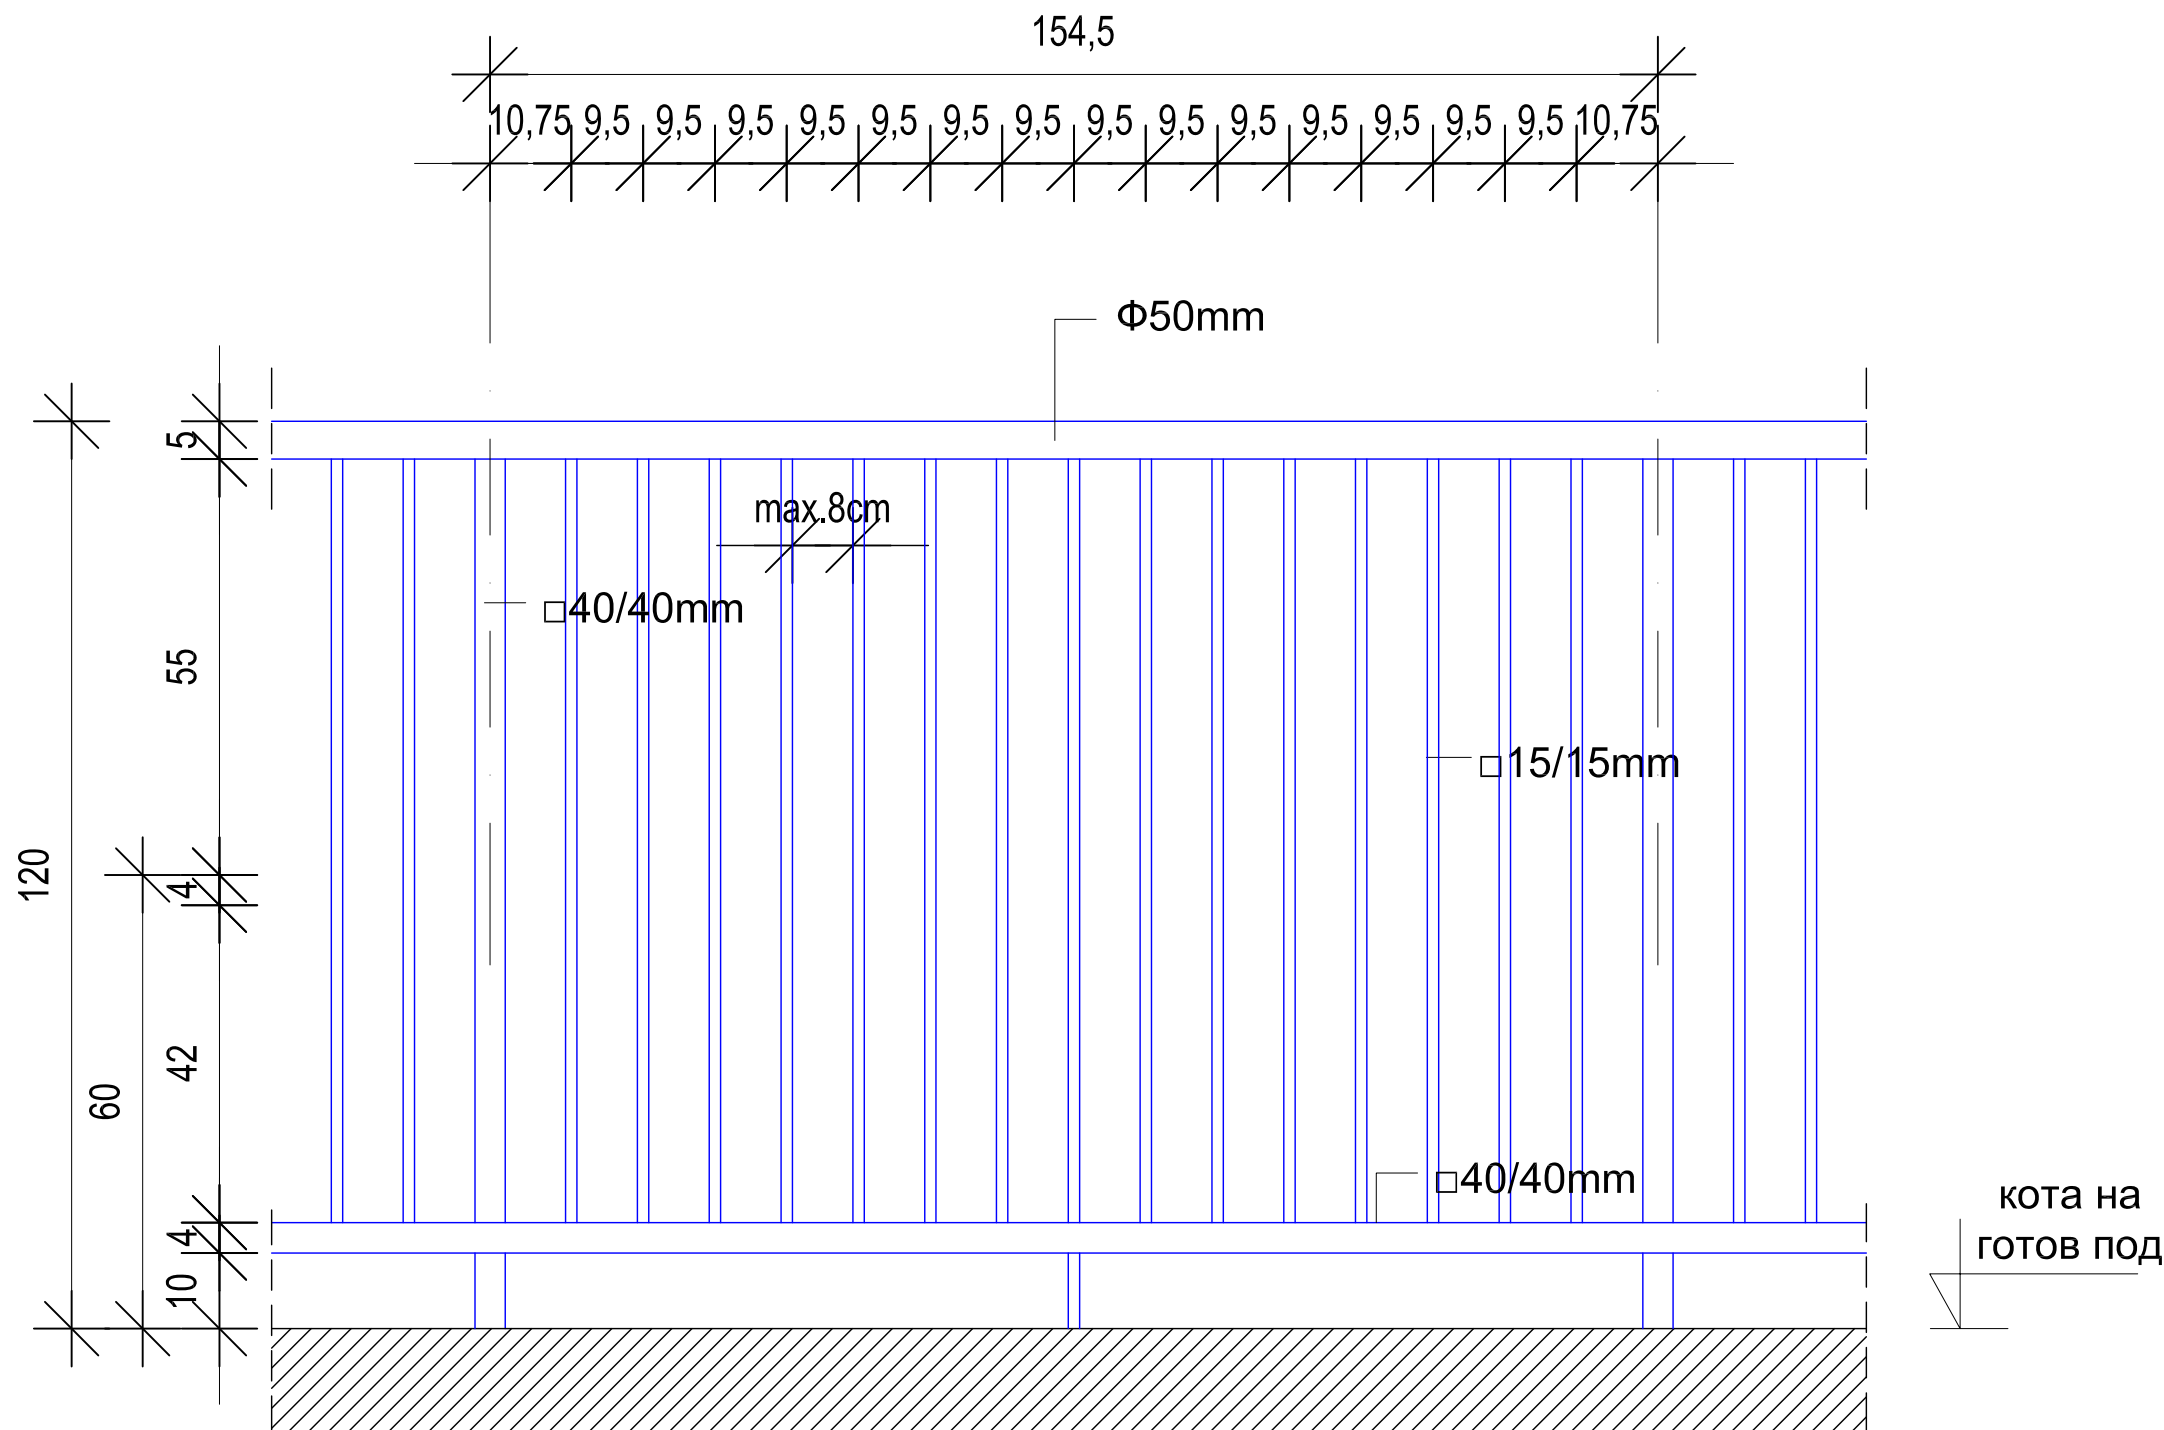

*димензиите се во см, освен
ознаката на профилот

Оградата да се изведе од челични профили (минимизирани и завршно обоени)
спрема работилнички цртеж од изведувач изработен према шемата.
Анкерисувањето да биде директно во армирано-бетонска плоча.
Да се внимава на хидрозолација при монтажа.
На поголеми растојанија да се постават косници во Г форма за укретување.

